



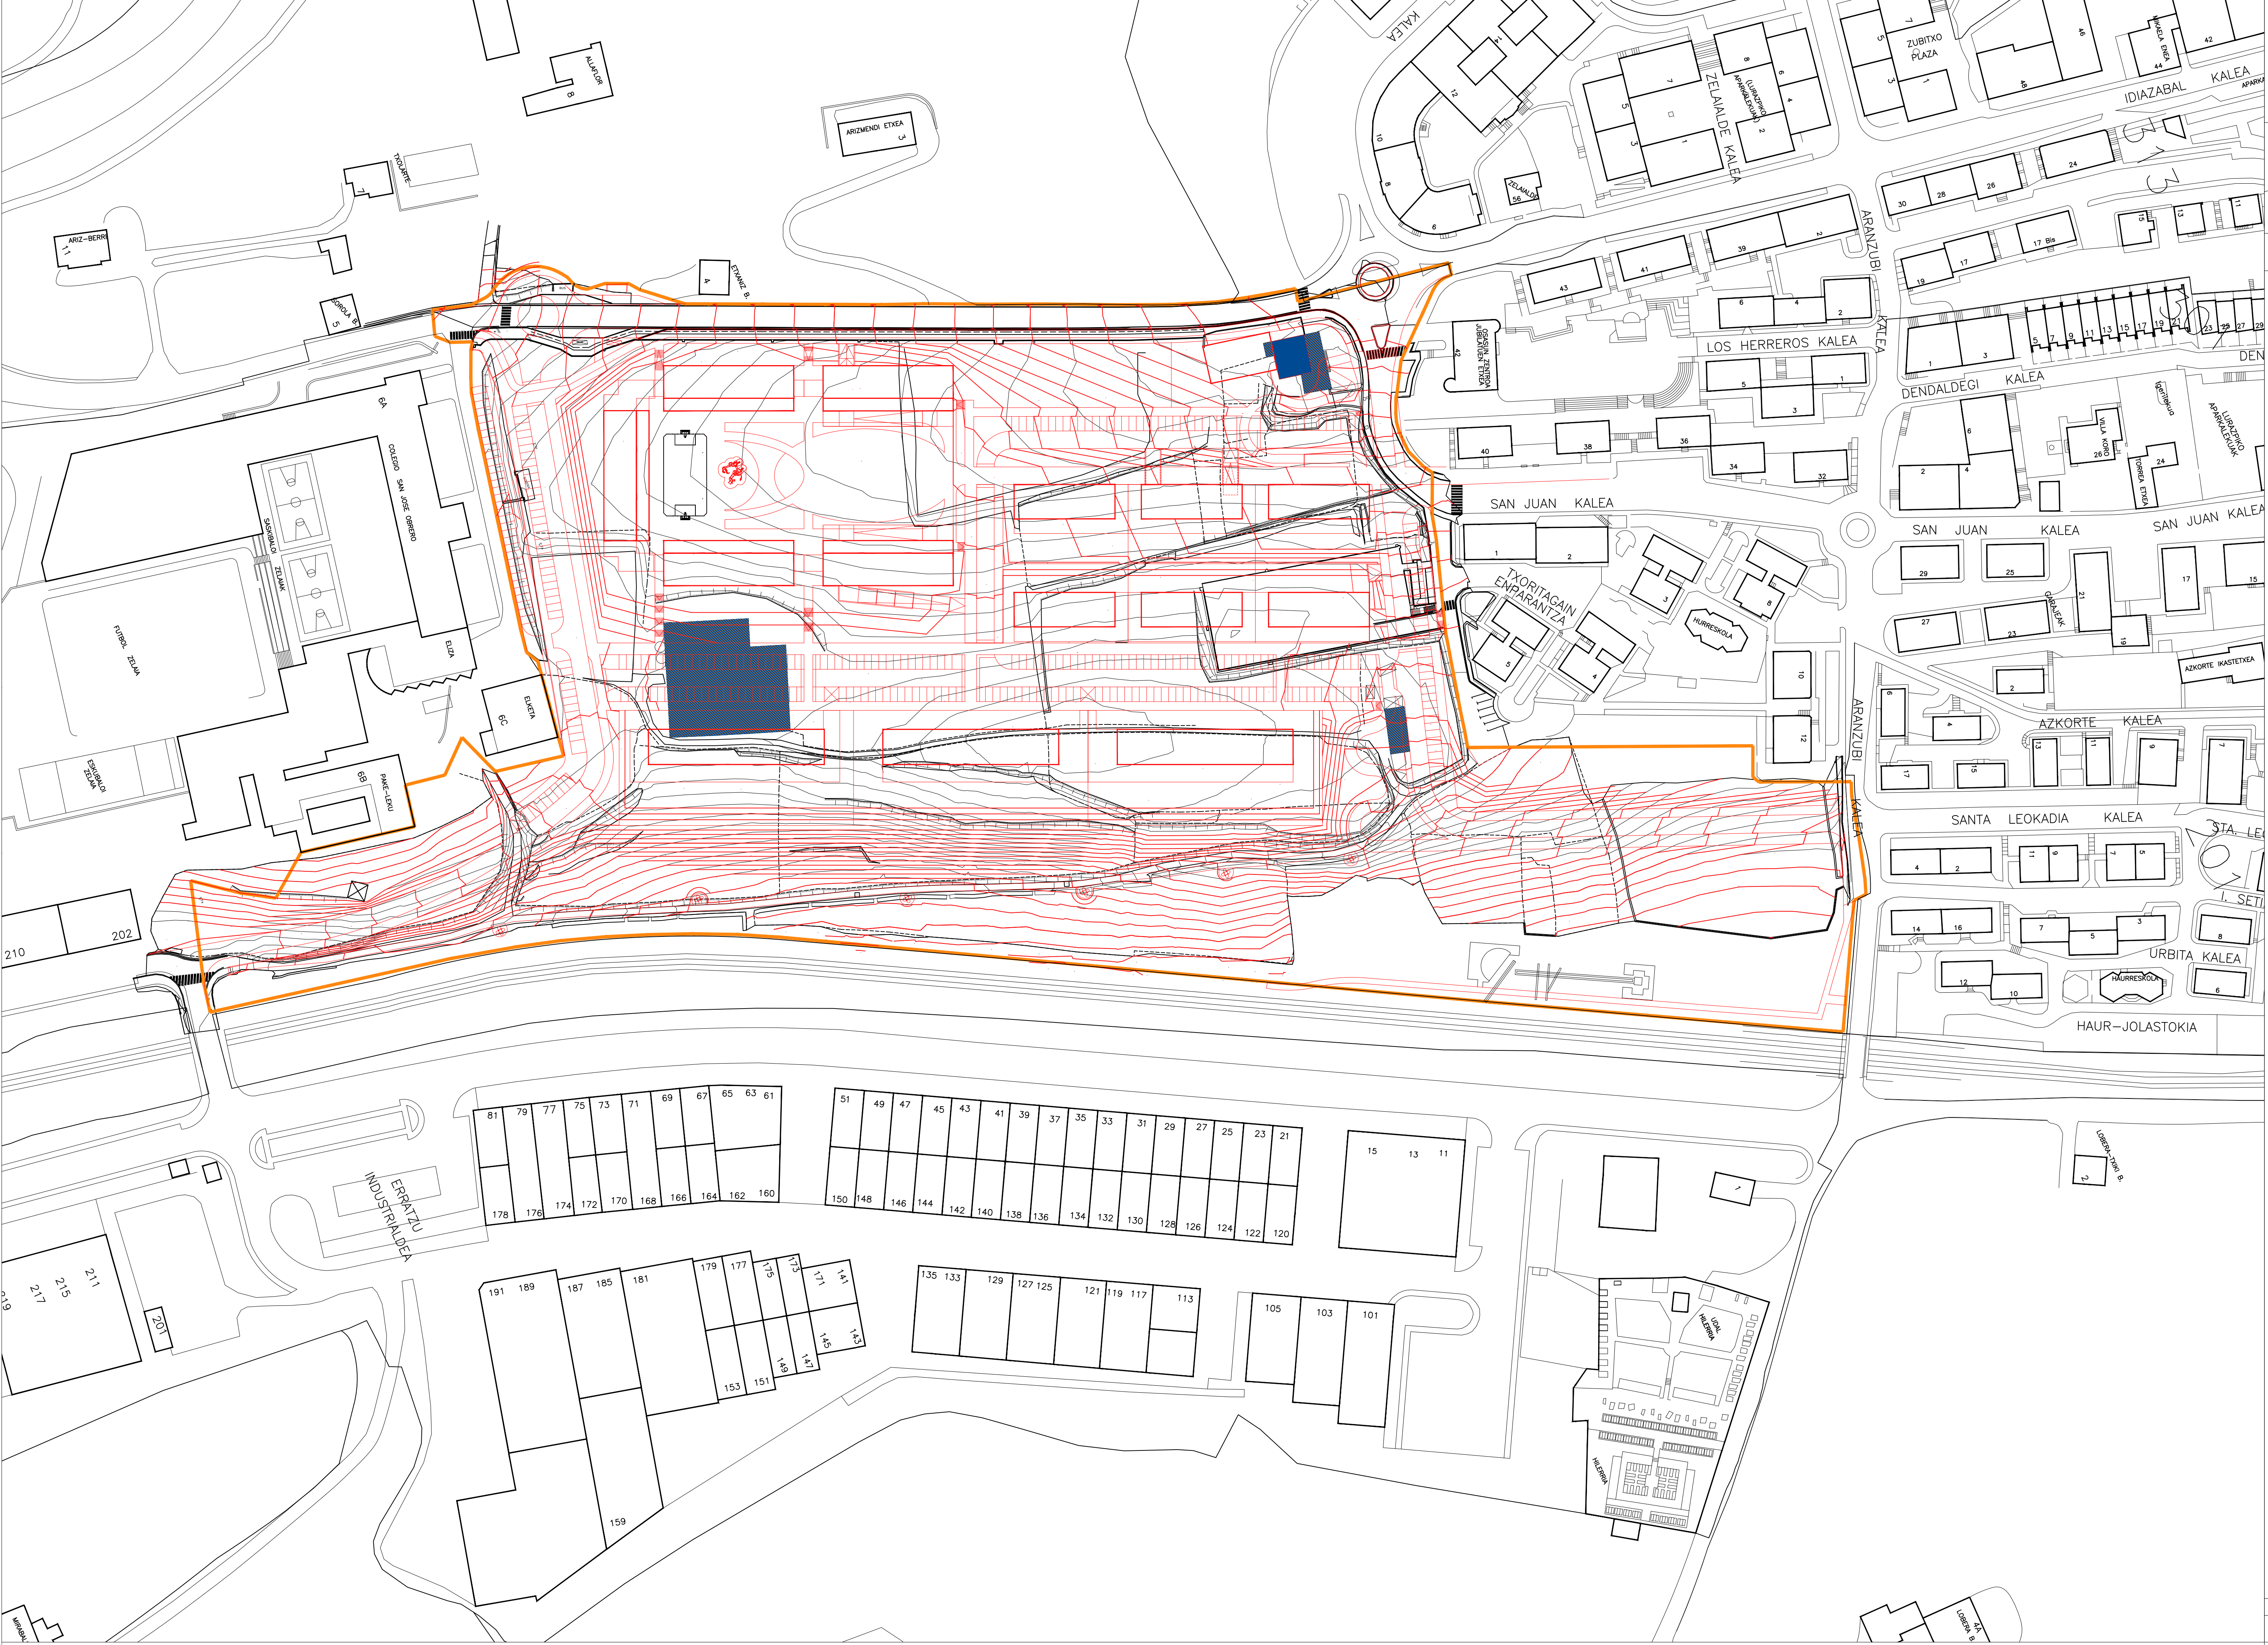

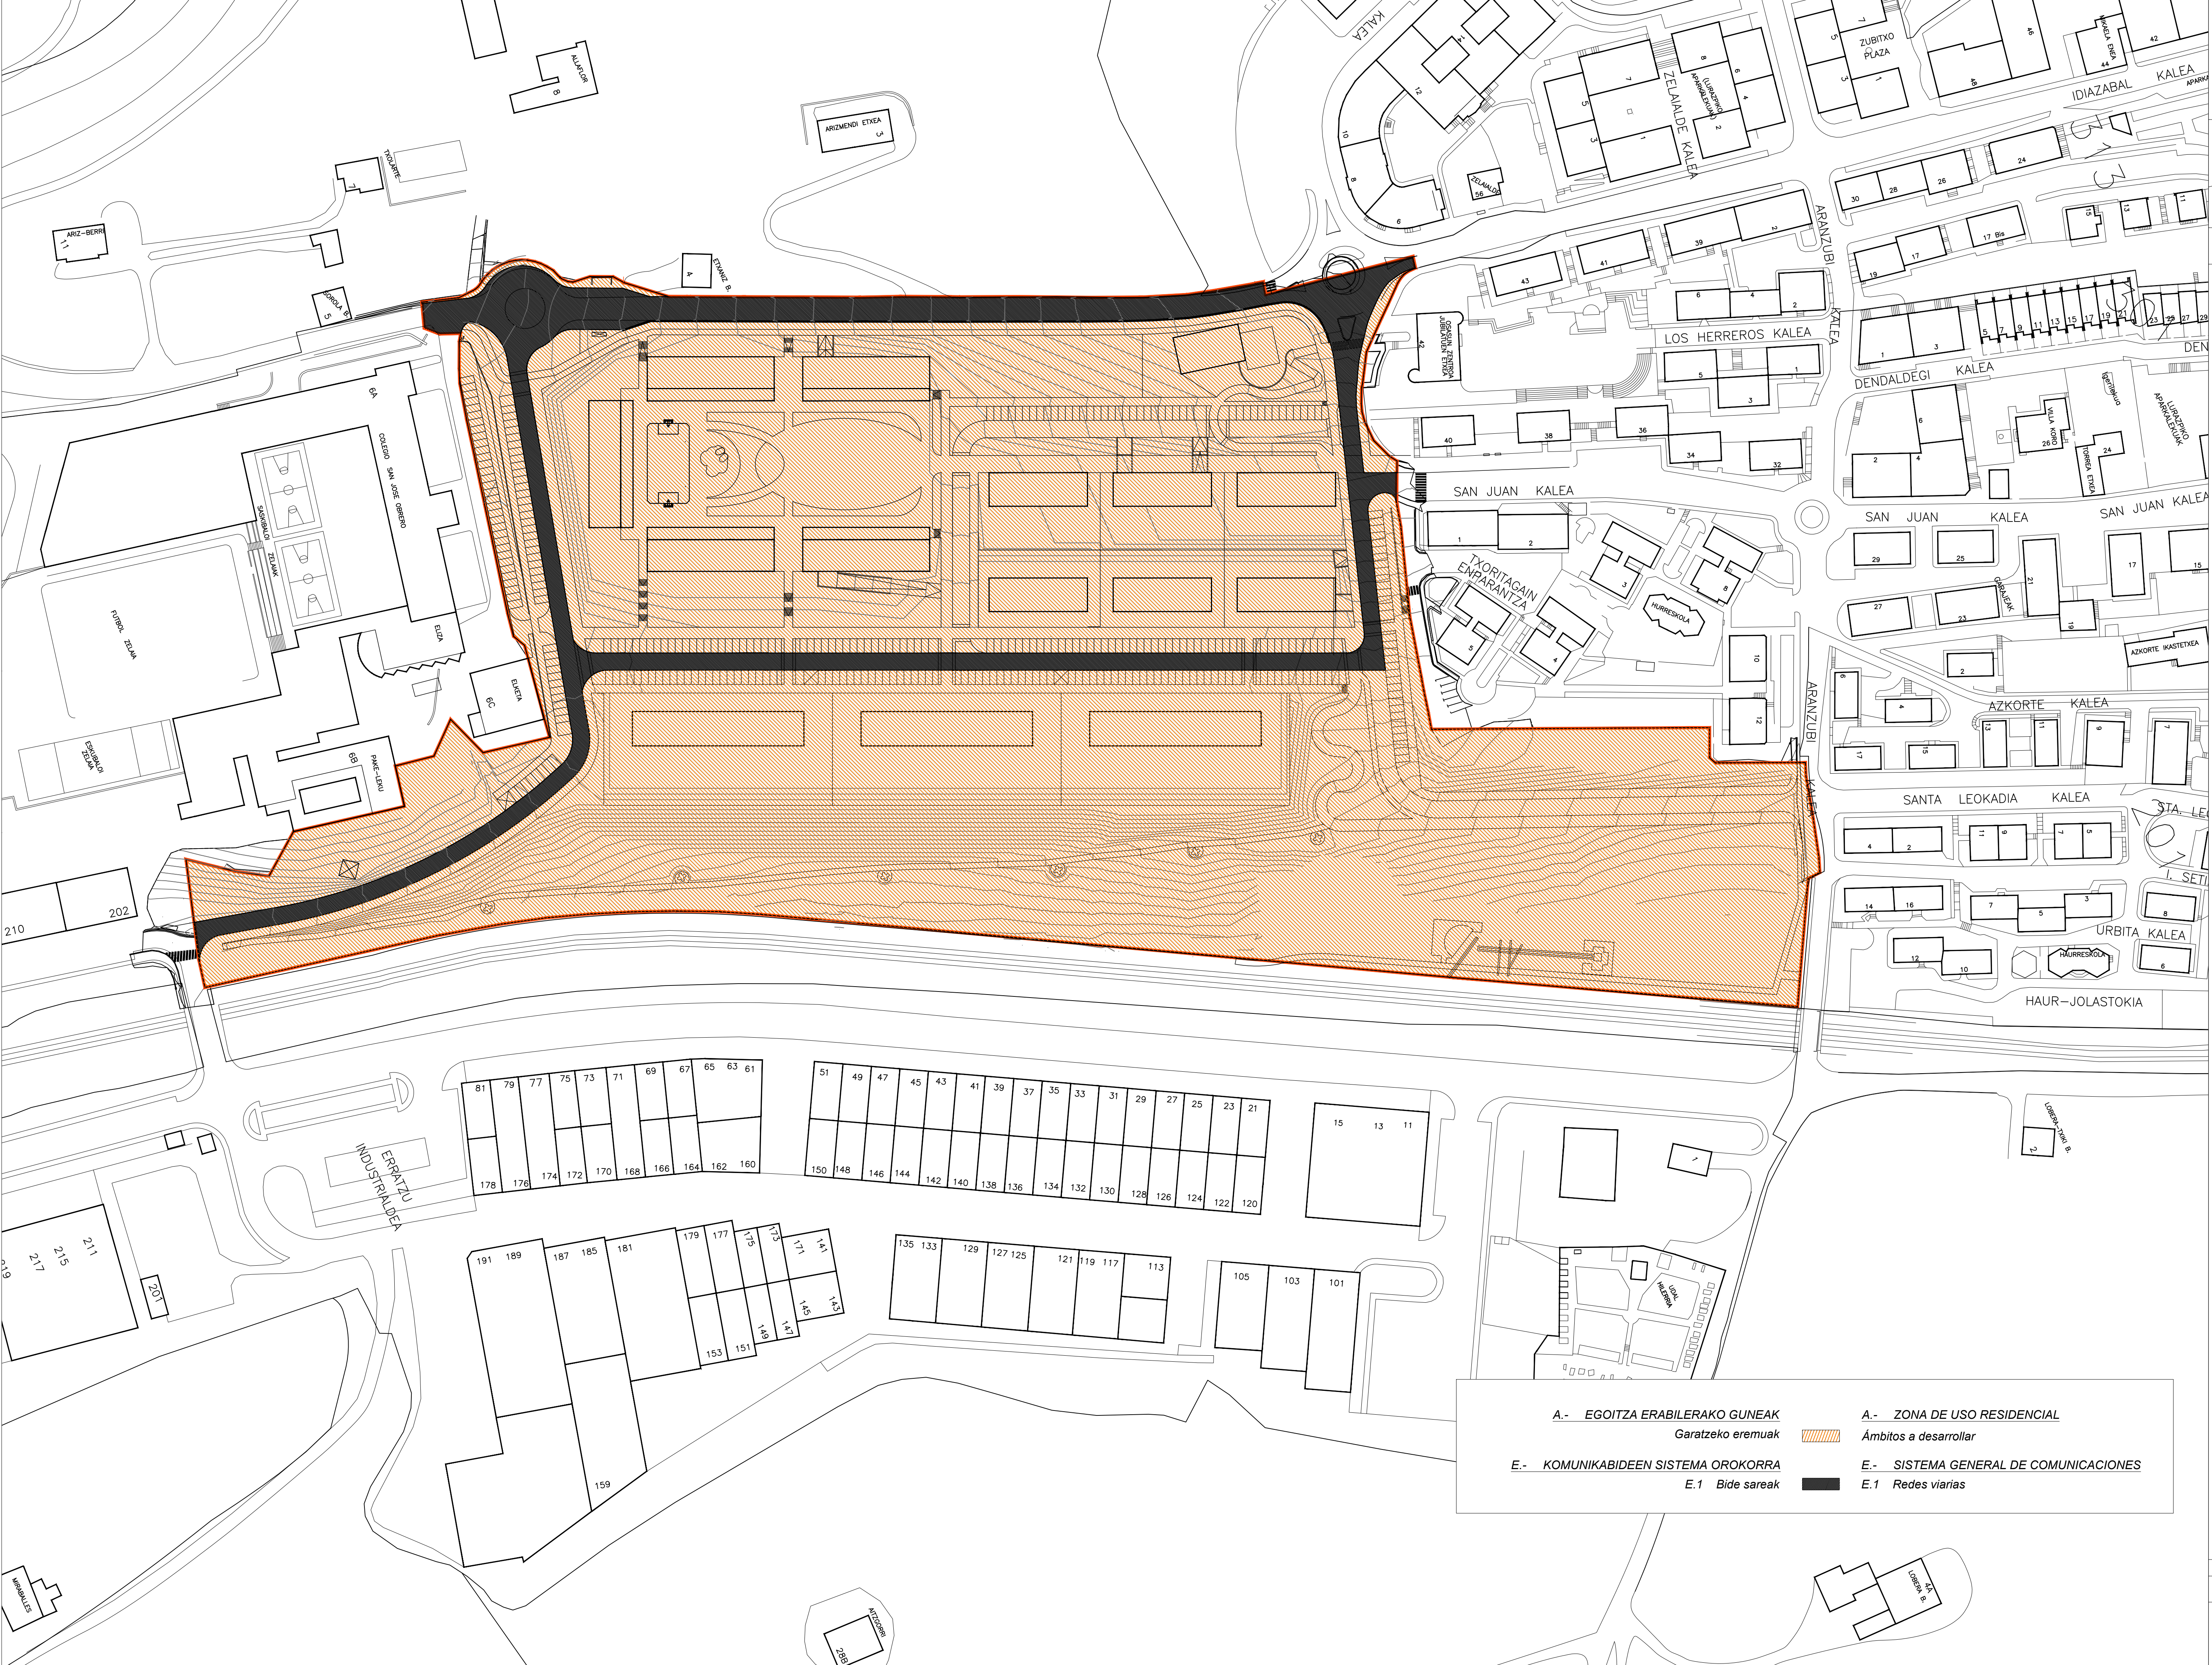



A.- EGOITZA ERABILERAKO GUNEAk

Garatzeko eremuak

E.- KOMUNIKABIDEEN SISTEMA OROKORRA


E.1 Bide sareak

A.- ZONA DE USO RESIDENCIAL


Ámbitos a desarrollar

E.- SISTEMA GENERAL DE COMUNICACIONES

E.1 Redes viarias

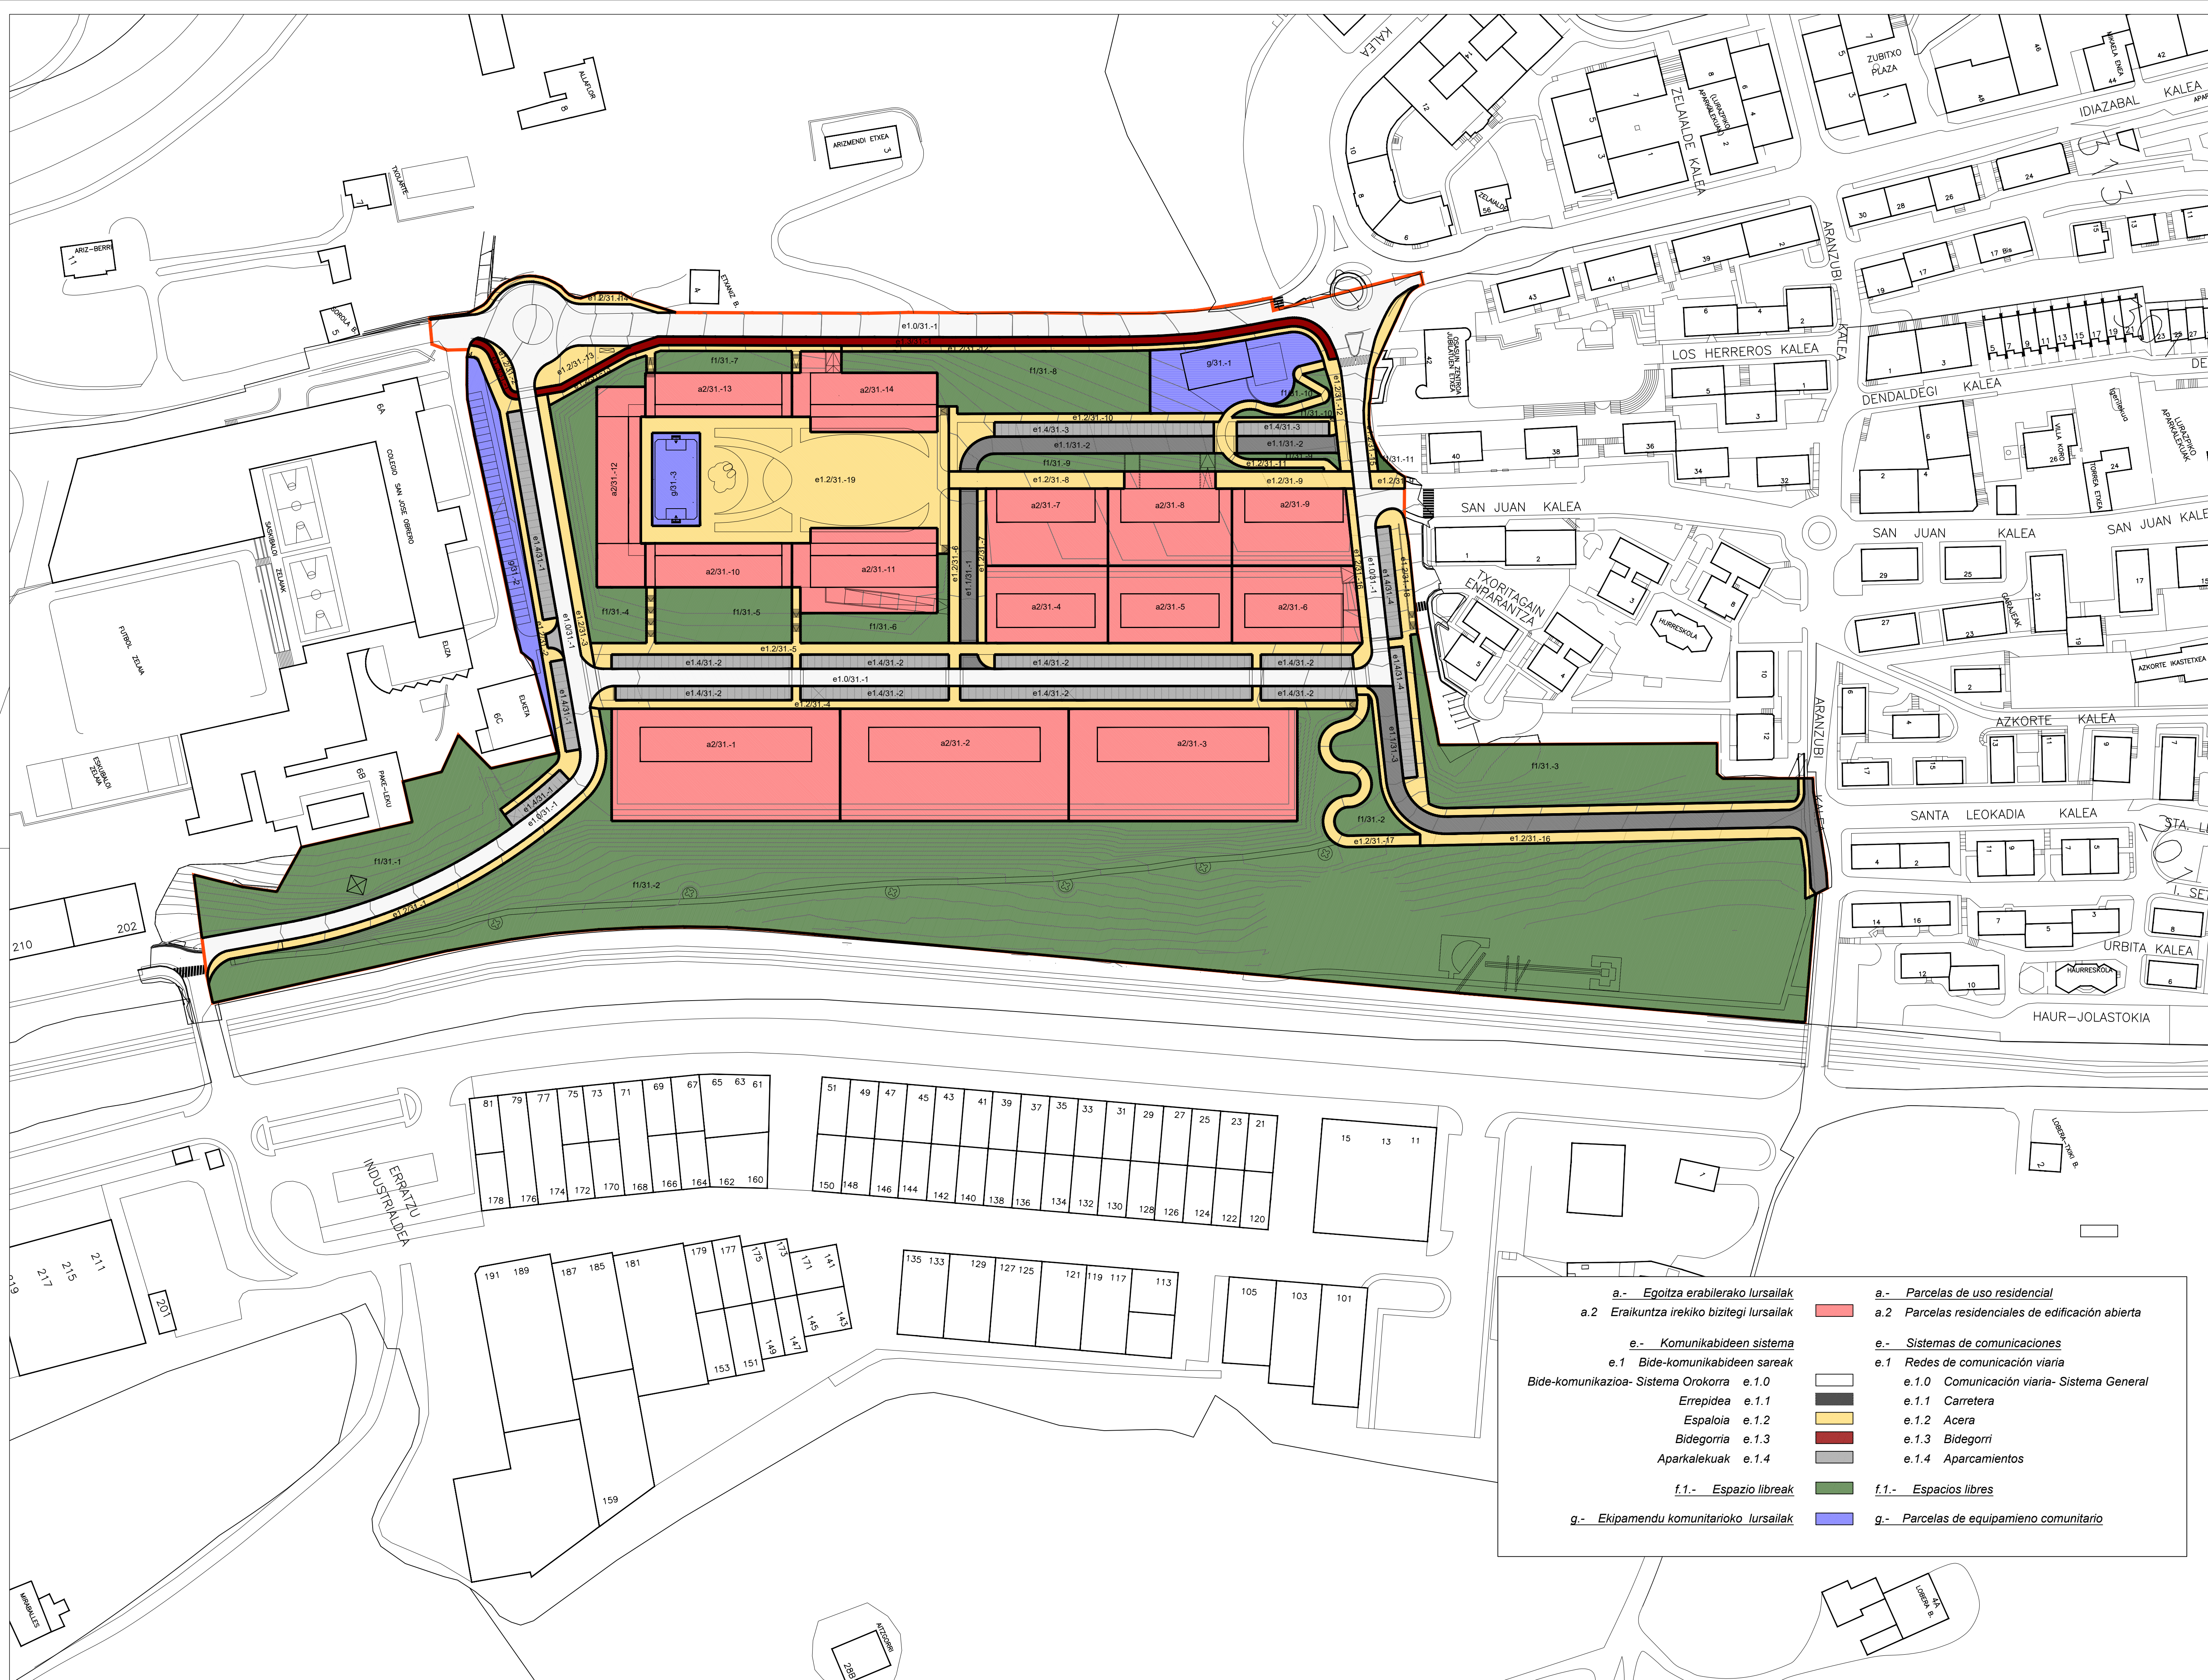

PLAN PARCIAL DEL SECTOR 31 AZKARATE DE URNIETA

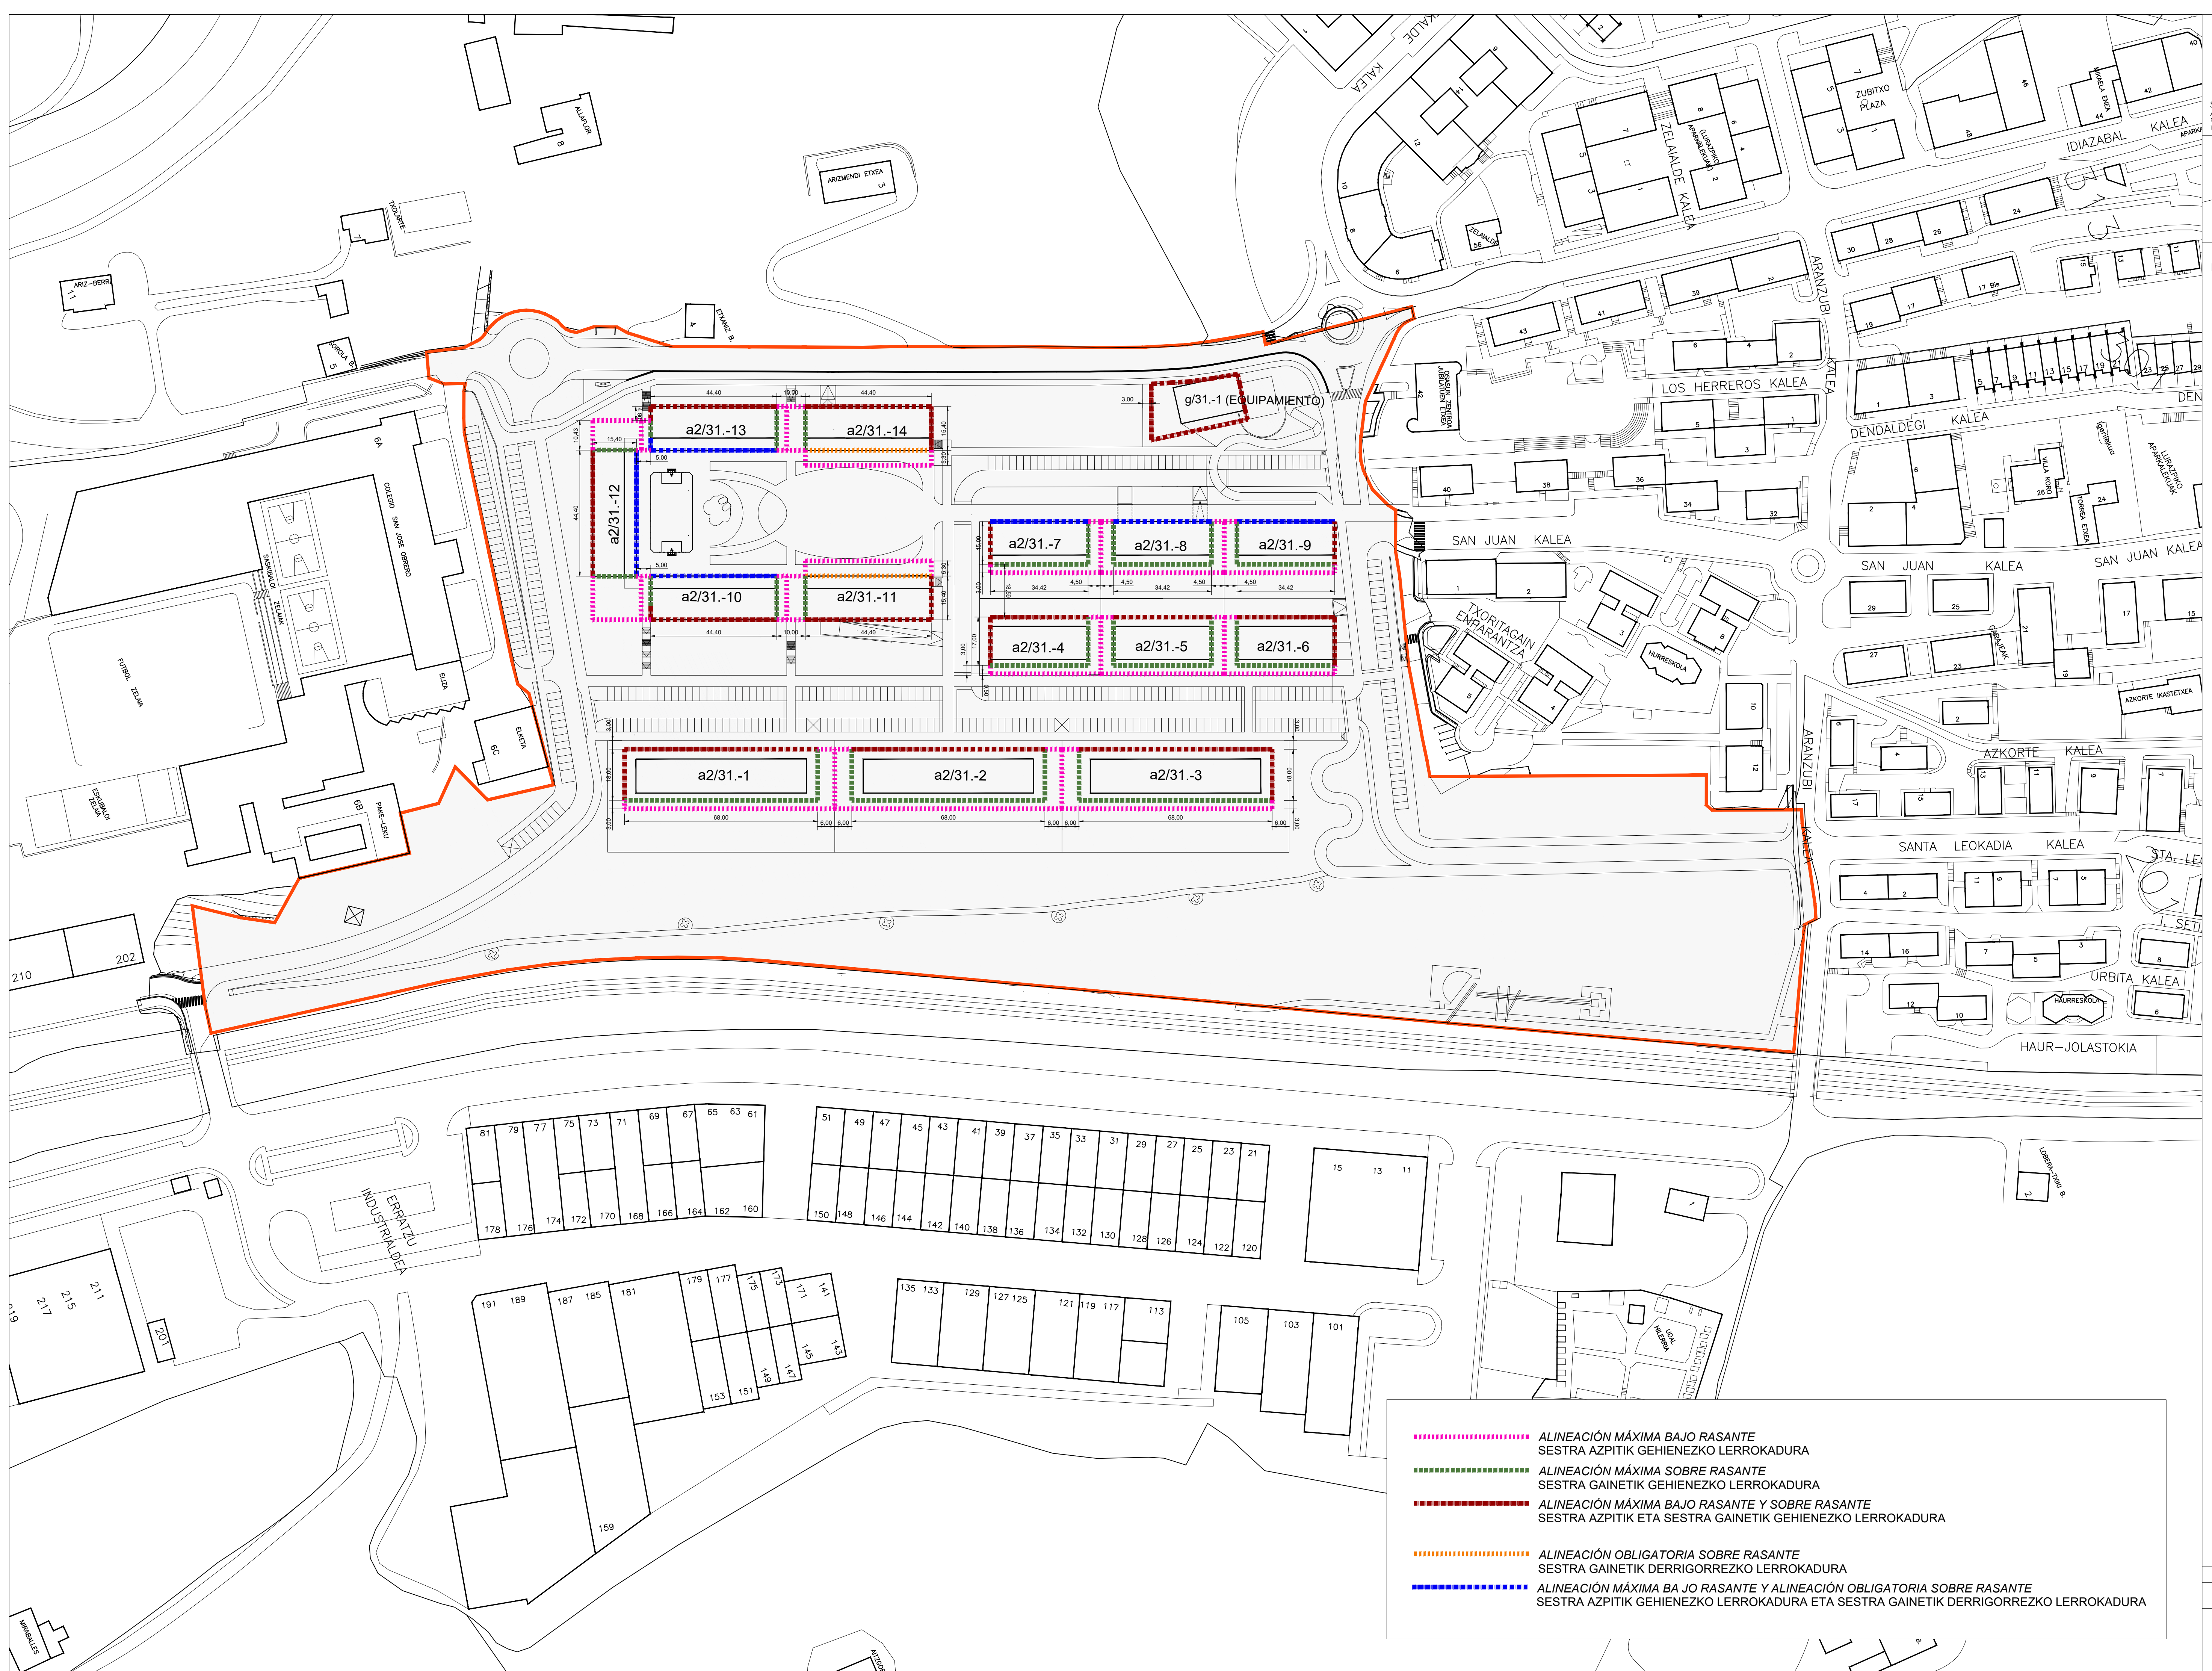





SORO ARKITEKTOK S.L.
ARKITEKTURA ETA HIRIGINTZA
Pro. de Calificación 1ª y 2ª - 2001/5 DOHCOSTA
Tfno. +34 977 644 - 644 - 644 - 644
Arquitectos / Arkitektoak:
Pedro Izaskun


Miguel A. Irazabalbeitia
Promotor / Eragilea:
BRITAC PROYECTOS

ALINEACIONES MÁXIMAS DE CALZADAS Y VIALIDAD
GEHIEZKO ETA DERRIGORREKO DAIRIO BARRIOAK


PLAN PARCIAL DEL SECTOR 31 AZKARATE DE URNIETA
URNIETAKO AZKARATEKO 31 SEKTOREKO PLAN PARTZIALA

Escala / Eskala 1:1000
noviembre de 2.020
2.020ko azaroa
PLANO / PLANOA


O-06

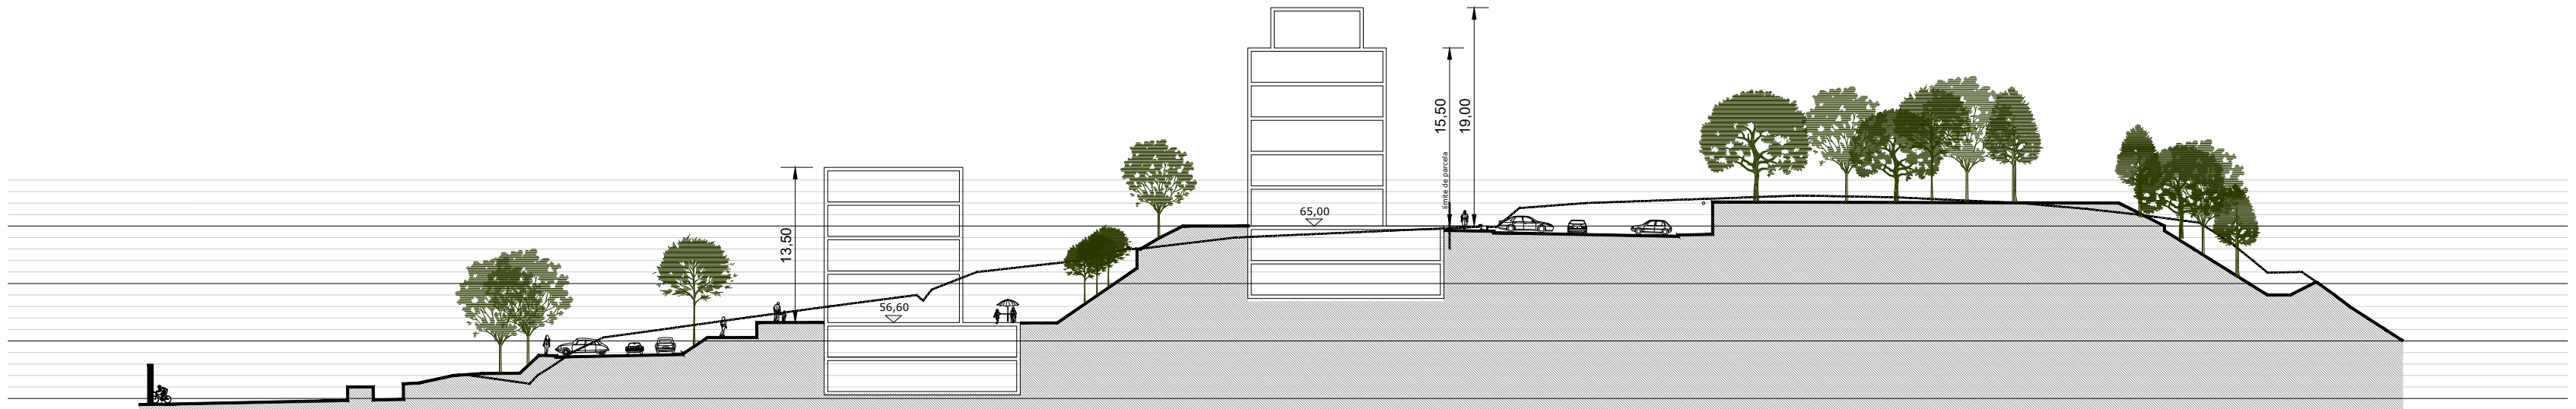


SECCIÓN 1
1 EBAKIDURA


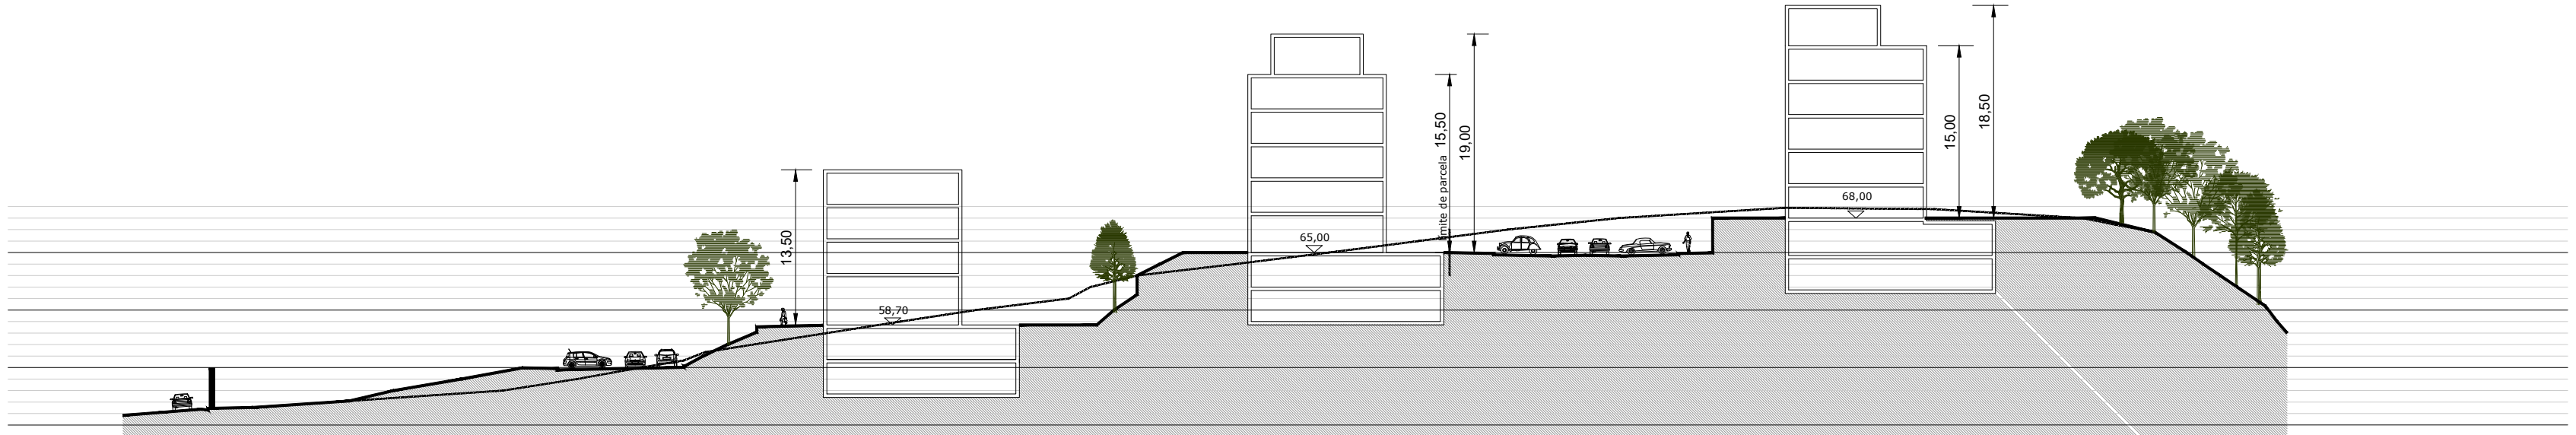


SECCIÓN 2
2 EBAKIDURA

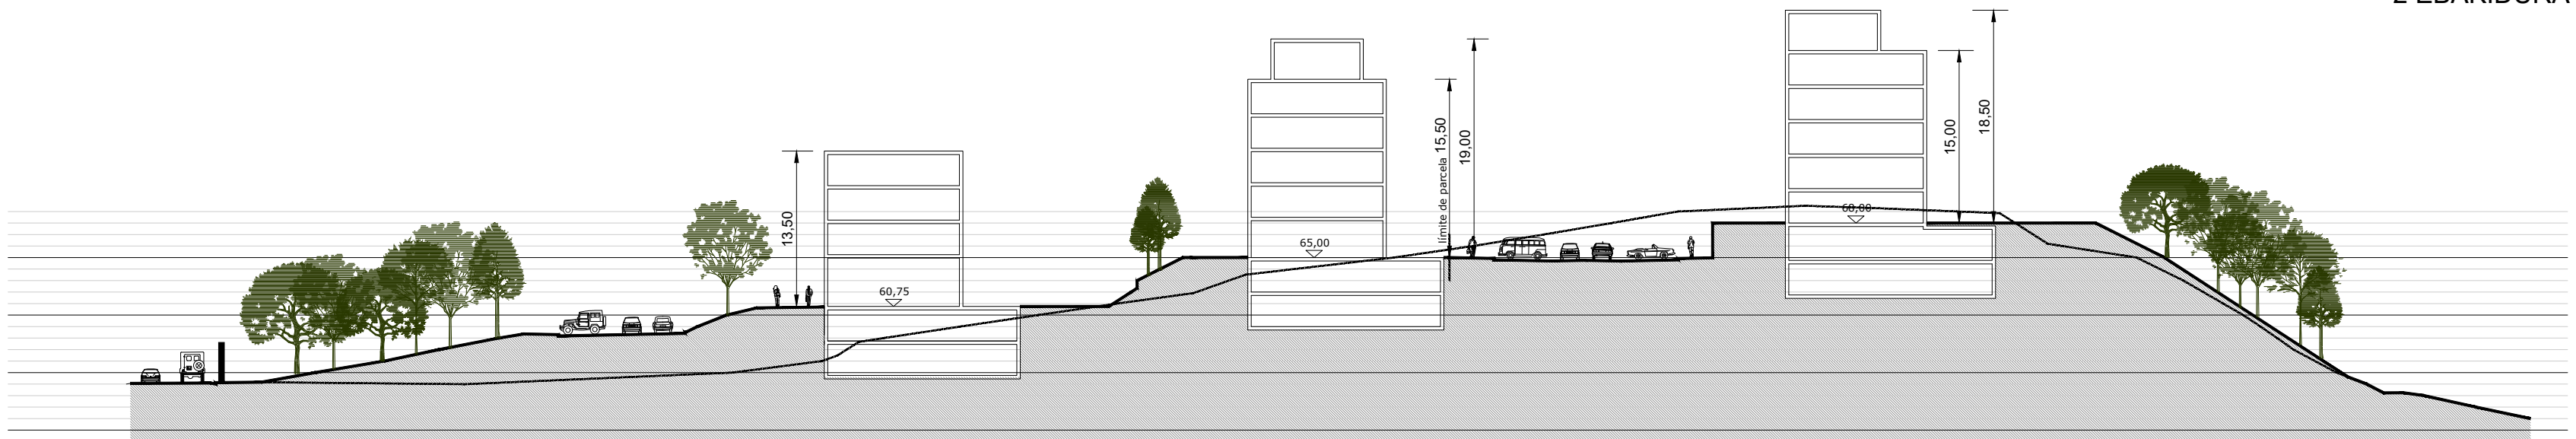


SECCIÓN 3
3 EBAKIDURA

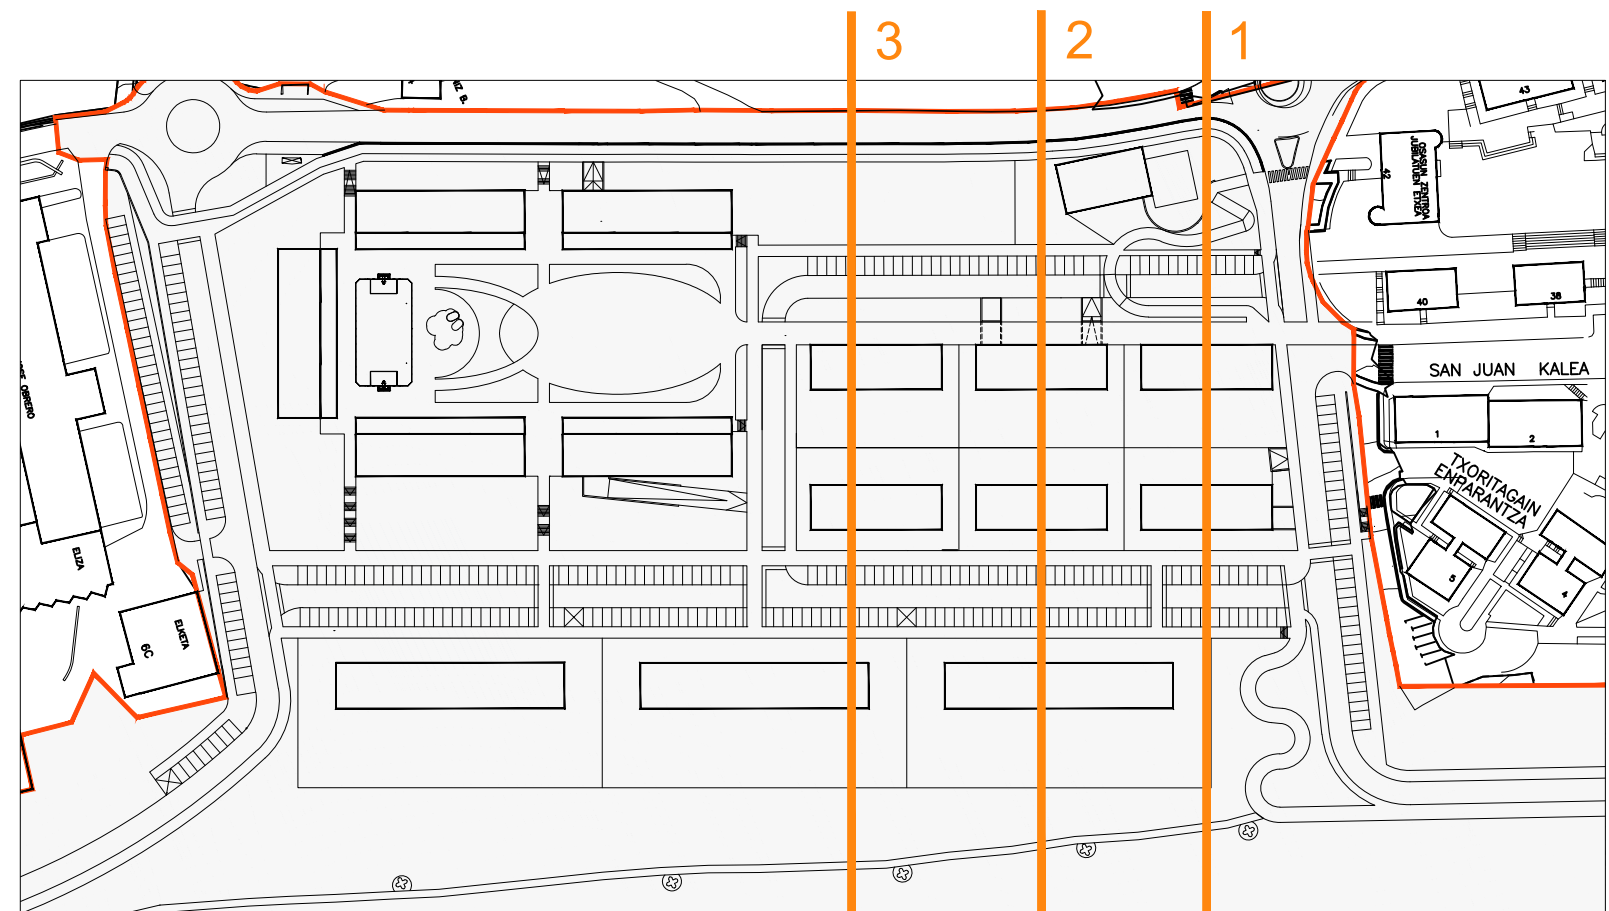


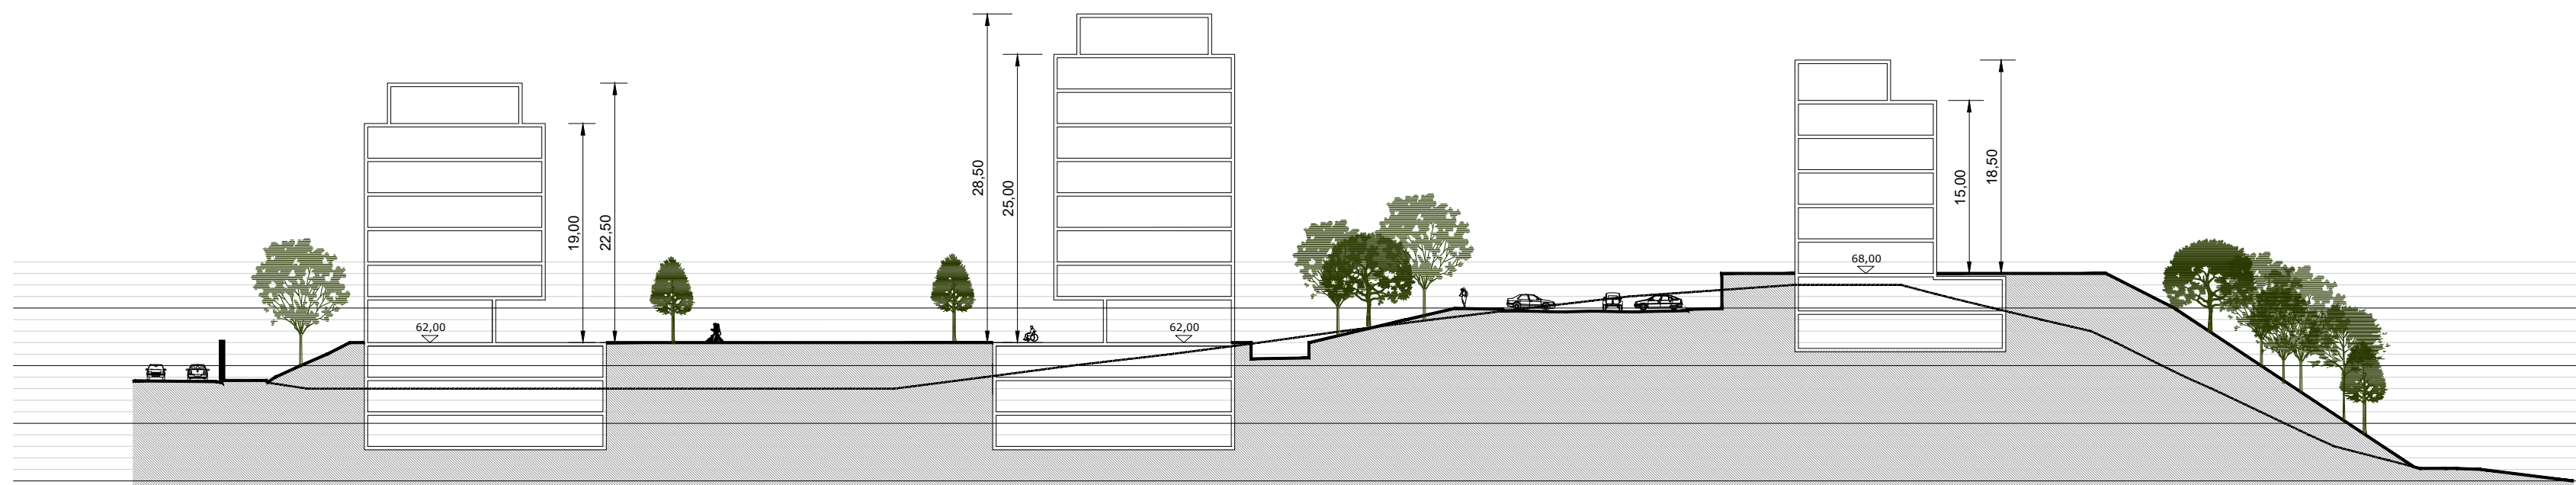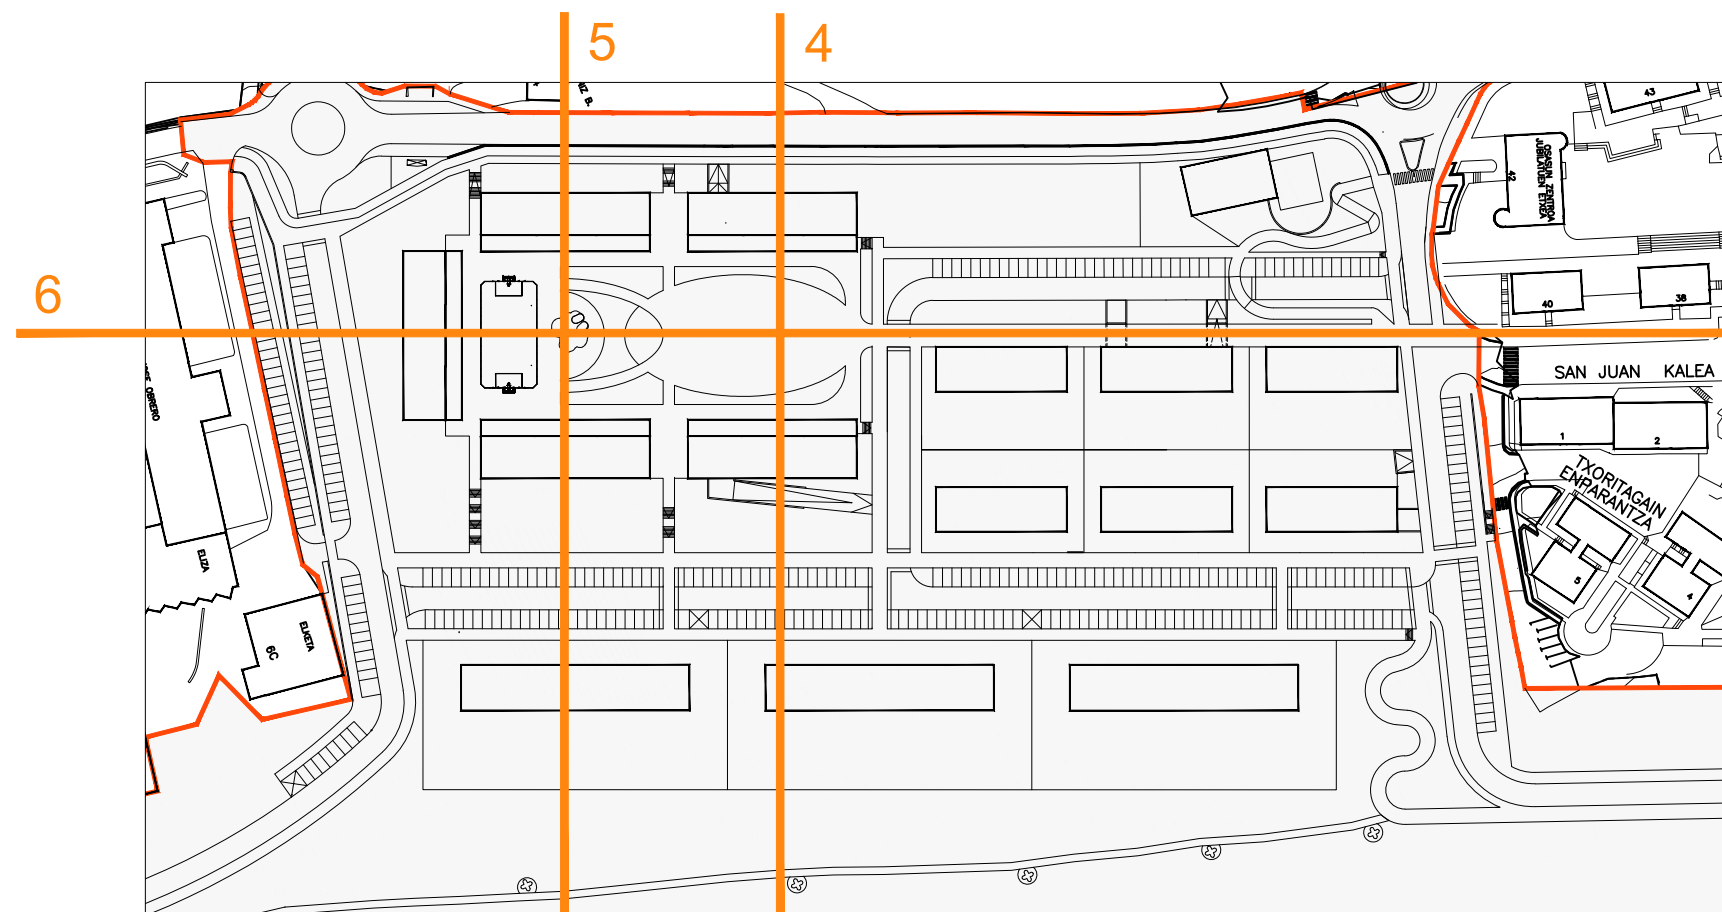


SECCIÓN 4
4 EBAKIDURA

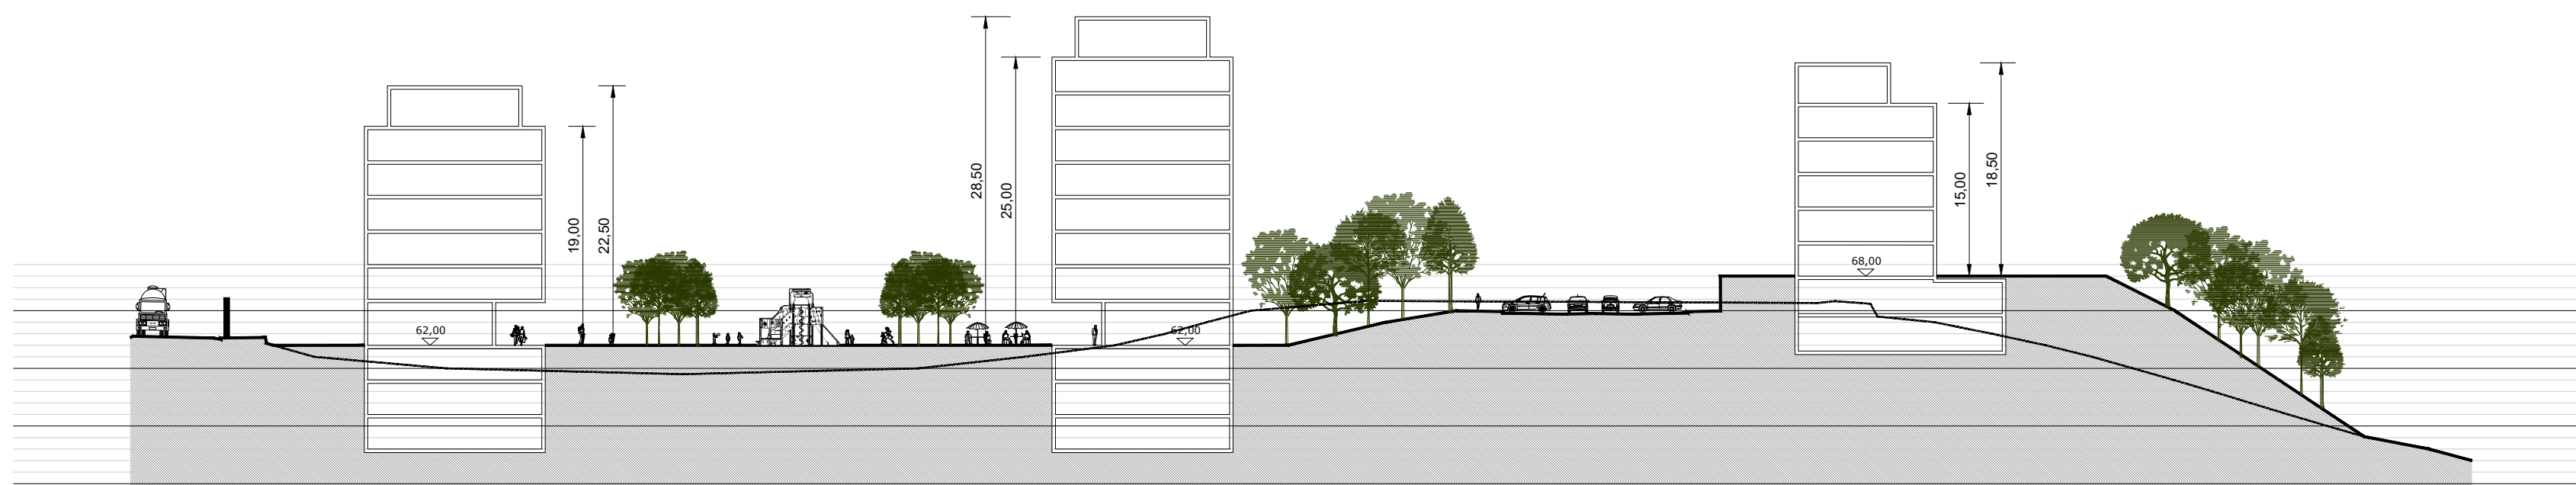

SECCIÓN 5
5 EBAKIDURA

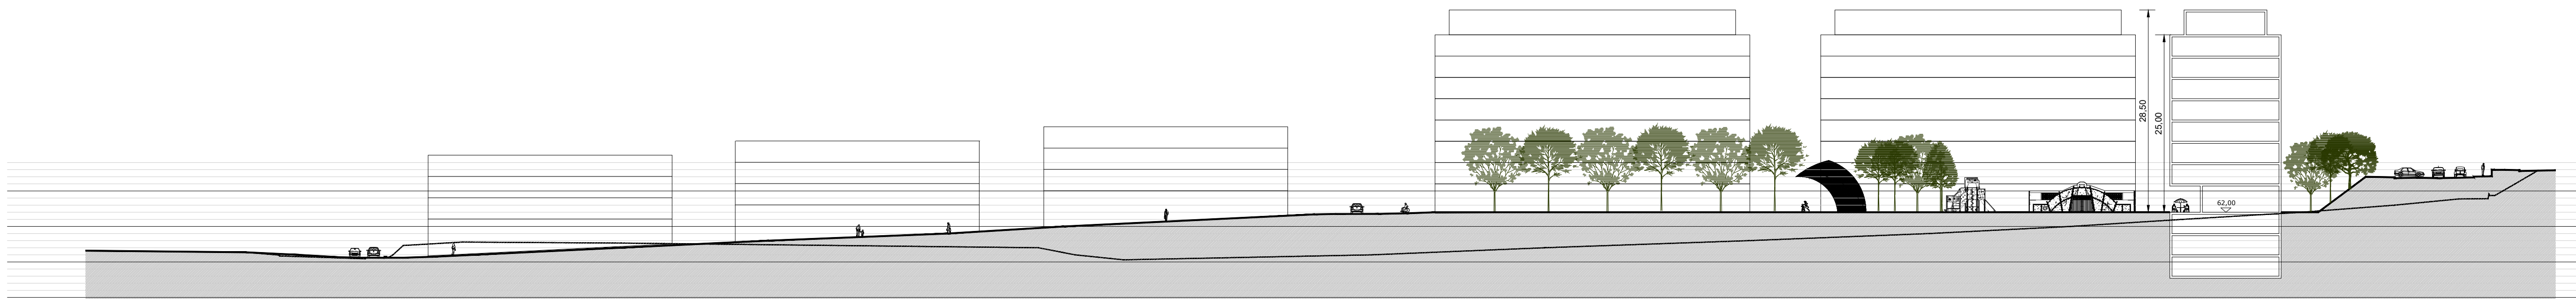

SECCIÓN 6
6 EBAKIDURA

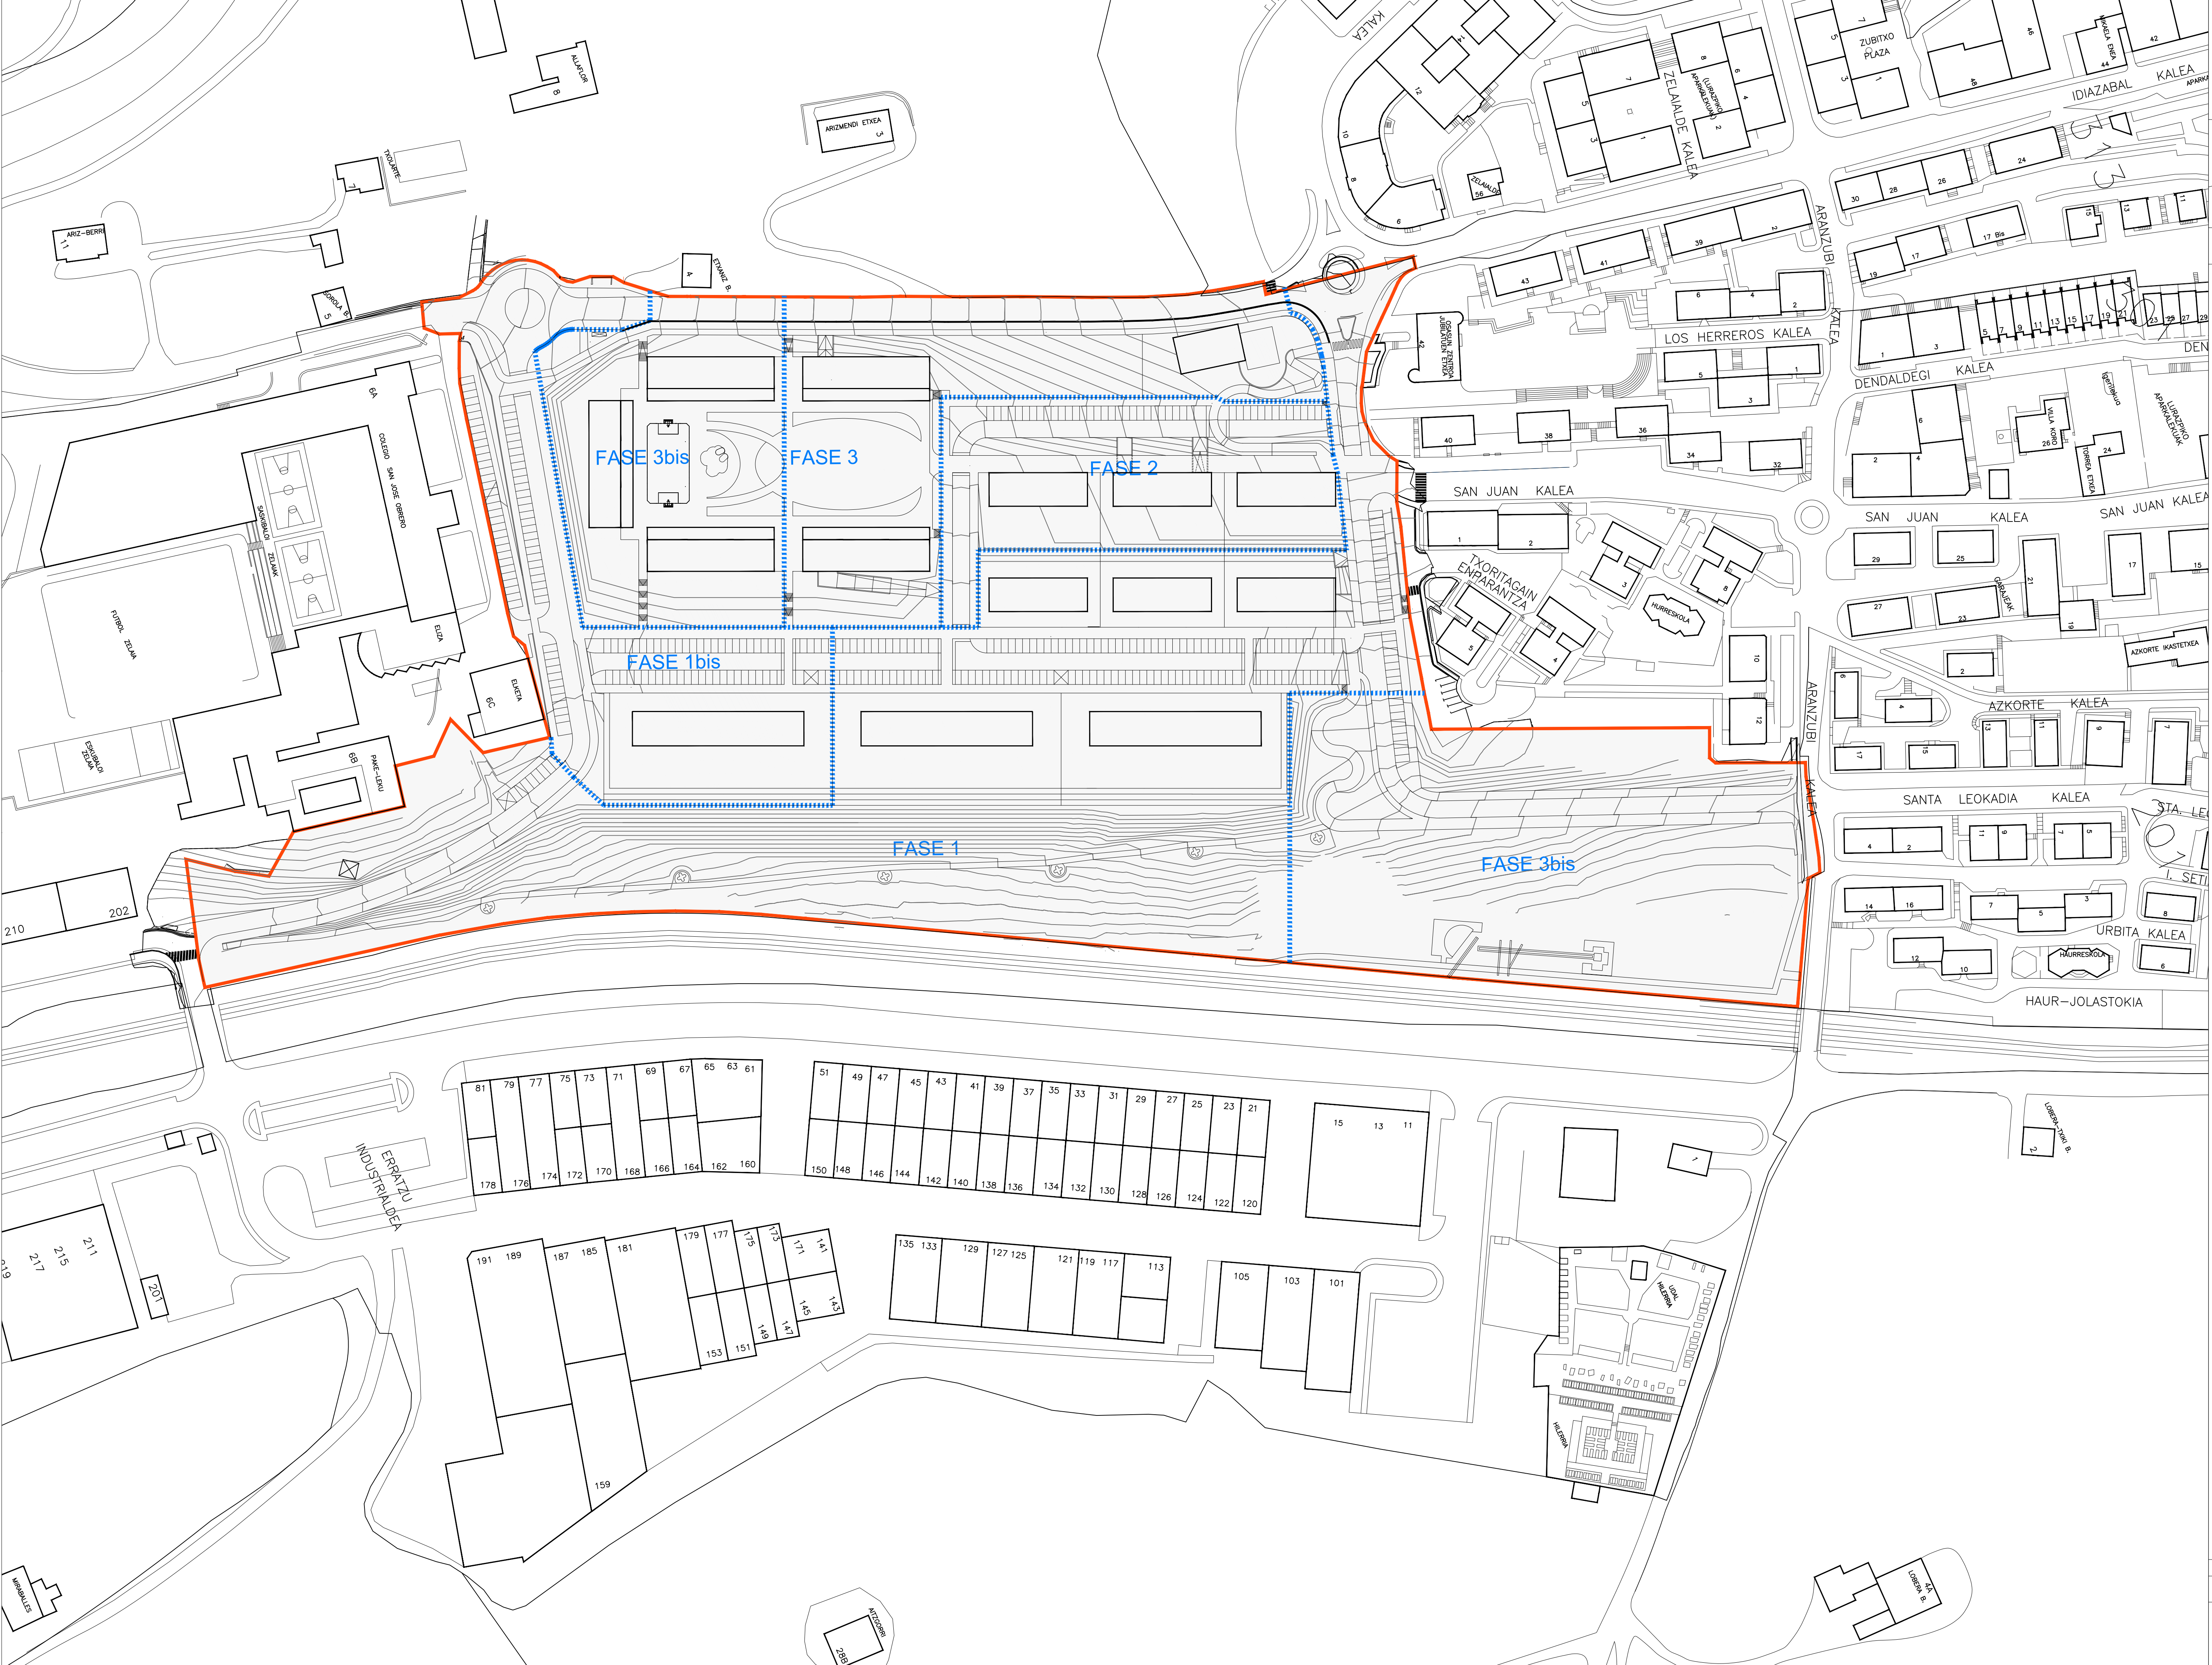



SORO ARQUITECTOS - S.L.
ARKITEKTURA ETA HIRIGINTZA
Pro. de Calificación top. - 2001/5 DONOSTIA
Tfno. +34 977 644 - soroburakreses

Arquitectos / Arkitektoak:
Pedro Izaskun



Miguel A. Irizabalbeitia

Promotor / Eragilea:
BRITAC PROYECTOS

FASES
FASEAK


PLAN PARCIAL DEL SECTOR 31 AZKARATE DE URNIETA
URNIETAKO AZKARATEKO 31 SEKTOREKO PLAN PARTZIALA

Escala / Eskala 1:1000

novembre de 2.020
2.020ko azaroa

PLANO / PLANOA

O-09

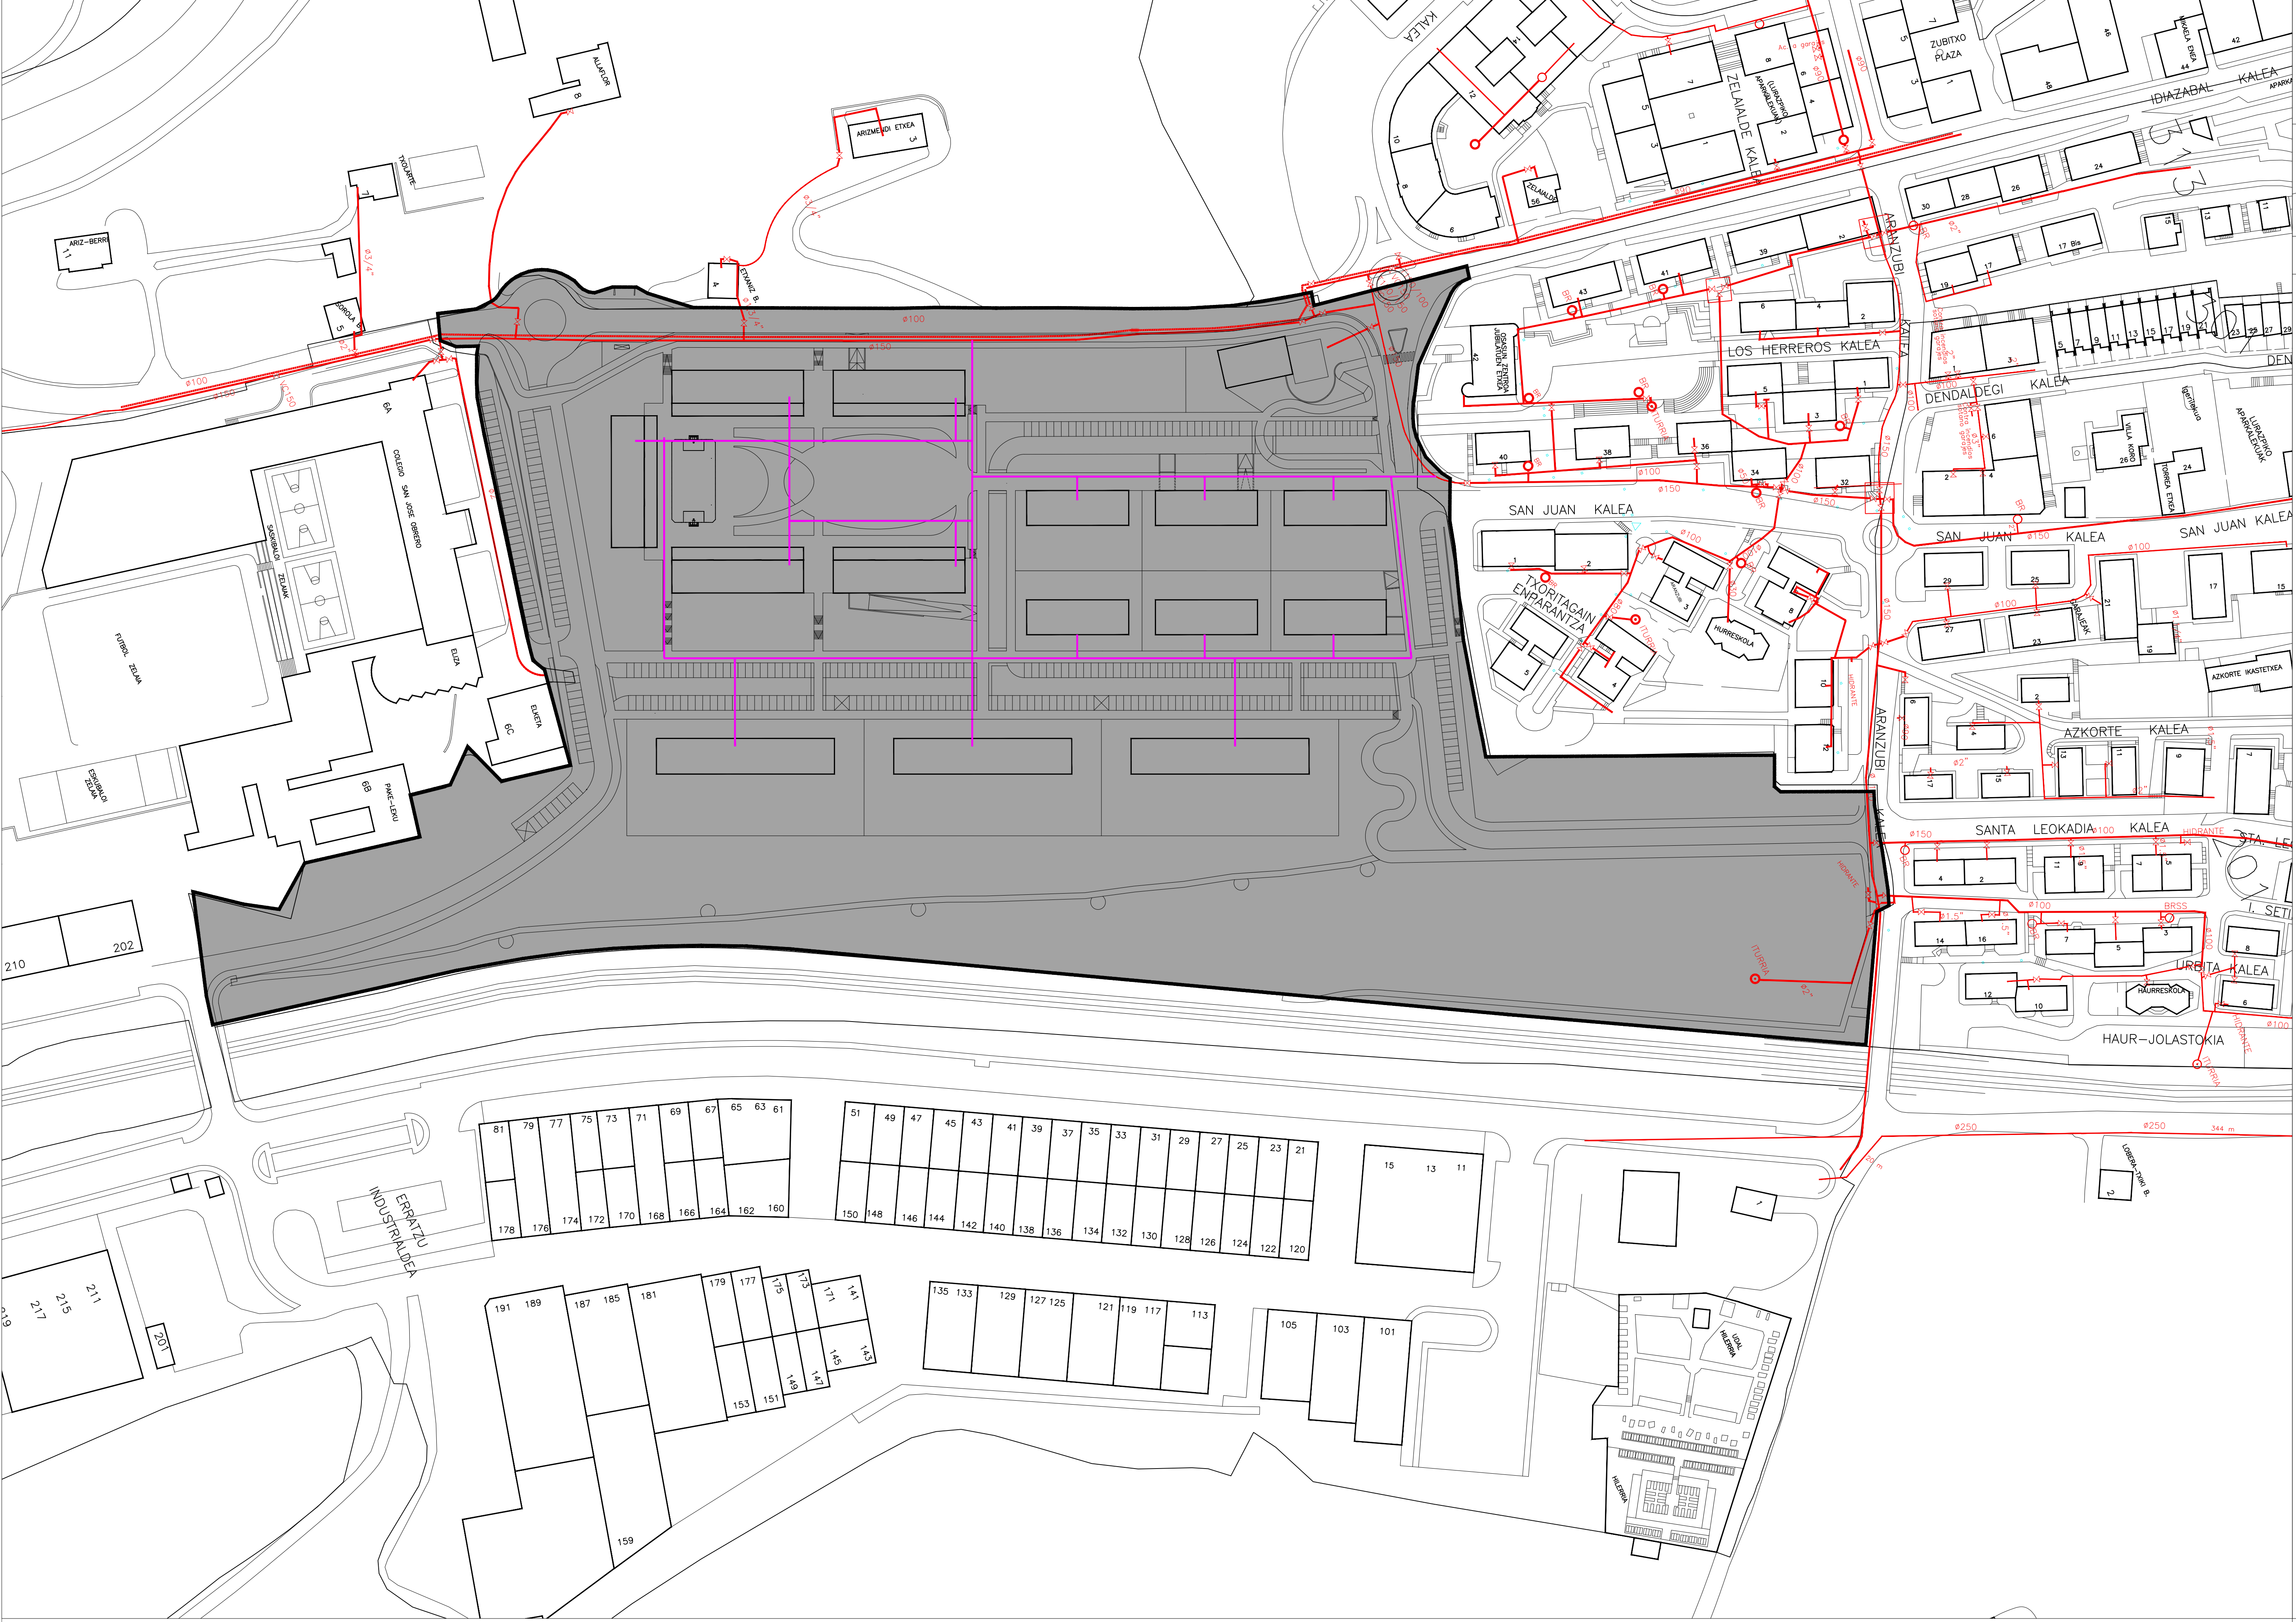

— RED DE ABASTECIMIENTO DE AGUA - EXISTENTE
UR-HORNIDURA SAREA - GAUR EGUNGOA
— RED DE ABASTECIMIENTO DE AGUA - PROPUESTA
UR-HORNIDURA SAREA - PROPOSAMENA



- RED DE SANEAMIENTO UNITARIA
SANEAMENDU SARE UNITARIOA
- - -

RED DE SANEAMIENTO DE AGUAS FECALES - EXISTENTE
UR BELTZEN SANEAMENDU SAREA - GAUR EGUNGOA
- RED DE SANEAMIENTO DE AGUAS PLUVIALES - EXISTENTE
EURI-UREN SANEAMENDU SAREA - GAUR EGUNGOA
- RED DE SANEAMIENTO DE AGUAS FECALES - PROPUESTA
UR BELTZEN SANEAMENDU SAREA - PROPOSAMENA
- RED DE SANEAMIENTO DE AGUAS PLUVIALES - PROPUESTA
EURI-UREN SANEAMENDU SAREA - PROPOSAMENA



SOROA ARKITEKTOK S.L.
ARKITEKTURA ETA HIRIGINTZA
Pro. de Calificación nº 5 (top) - 2001/5 DONOSTIA
Tfno. +34 977 644 - soroa@urazurde.es

Arquitectos / Arkitektoak:
Pedro Izaskun



Miguel A. Irazabalbeitia
Promotor / Eragilea:
BRITAC PROYECTOS

INFRAESTRUCTURAS PROPUESTAS: SANEAMIENTO DE AGUAS FECALES Y PLUVIALES
PROPOSATUTAKO AZPIEGITURAK: UR BELTZEN ETA EURI-UREN SANEAMENDUA

PLAN PARCIAL DEL SECTOR 31 AZKARATE DE URNIETA
URNIETAKO AZKARATEKO 31 SEKTOREKO PLAN PARTZIALA

Escala / Eskala 1:1000
novembre de 2.020
2.020ko azaroa
PLANO / PLANOA

0-11



- IBERDROLA - RED DE AT - EXISTENTE
IBERDROLA - TENTSIO ALTUKO SAREA - GAUR EGUNGOA
- IBERDROLA - RED DE MT - EXISTENTE
IBERDROLA - TENTSIO ERDIKO SAREA - GAUR EGUNGOA
- IBERDROLA - RED DE BT - EXISTENTE
IBERDROLA - TENTSIO BAXUKO SAREA - GAUR EGUNGOA
- IBERDROLA - RED DE MT - PROPUESTA
IBERDROLA - TENTSIO ERDIKO SAREA - PROPOSAMENA
- IBERDROLA - RED DE BT - PROPUESTA
IBERDROLA - TENTSIO BAXUKO SAREA - PROPOSAMENA



SOROA ARKITEKTOK S.L.
ARKITEKTURA ETA HIRIGINTZA
Pro. de Calificación top. - 2001 S DONOSTIA
Tfno. +34 977 664 - soroa@urrua.com

Arquitectos / Arkitektoak:
Pedro Izaskun



Miguel A. Irizabalbeitia
Promotor / Eragilea:
BRITAC PROYECTOS

INFRAESTRUCTURAS PROPUESTAS: ELECTRICIDAD
PROPOSATUTAKO AZPIEGITURAK: ELEKTRIZITATE SAREA

PLAN PARCIAL DEL SECTOR 31 AZKARATE DE URNIETA
URNIETAKO AZKARATEKO 31 SEKTOREKO PLAN PARTZIALA

Escala / Eskala 1:1000
novembre de 2.020
2.020ko azaroa
PLANO / PLANOA

0-12



RE DE TELEFONICA - EXISTENTE
TELEFONICA SAREA - GAUR EGUNGOA
RED DE EUSKALTEL - EXISTENTE
EUSKALTEL-EN SAREA - GAUR EGUNGOA
RED DE GAS - EXISTENTE
GAS-SAREA - GAUR EGUNGOA

RE DE TELEFONICA - PROPUESTA
TELEFONICA SAREA - PROPOSAMENA
RED DE EUSKALTEL - PROPUESTA
EUSKALTEL-EN SAREA - PROPOSAMENA
RED DE GAS - PROPUESTA
GAS-SAREA - PROPOSAMENA



SOROA ARKITEKTOK S.L.
ARKITEKTURA ETA IRGINTZIA
Pro. de Calificación nº 5 de 1997 - 2001 S. DONOSTIA
Tfno. +34 977 644 - soroa@urrua.com

Arquitectos / Arkitektoak:
Pedro Izaskun

Miguel A. Irazabalbeitia

Promotor / Eragilea:
BRITAC PROYECTOS

INFRAESTRUCTURAS PROPUESTAS: TELEFONICA, EUSKALTEL, GAS
PROPOSATUTAKO AZPIGITUAK: TELEFONICA, EUSKALTEL, GAS

PLAN PARCIAL DEL SECTOR 31 AZKARATE DE URNIETA
URNIETAKO AZKARATEKO 31 SEKTOREKO PLAN PARTZIALA

Escala / Eskala 1:1000

novembre de 2.020
2.020ko azaroa

PLANO / PLANOA

O-13