


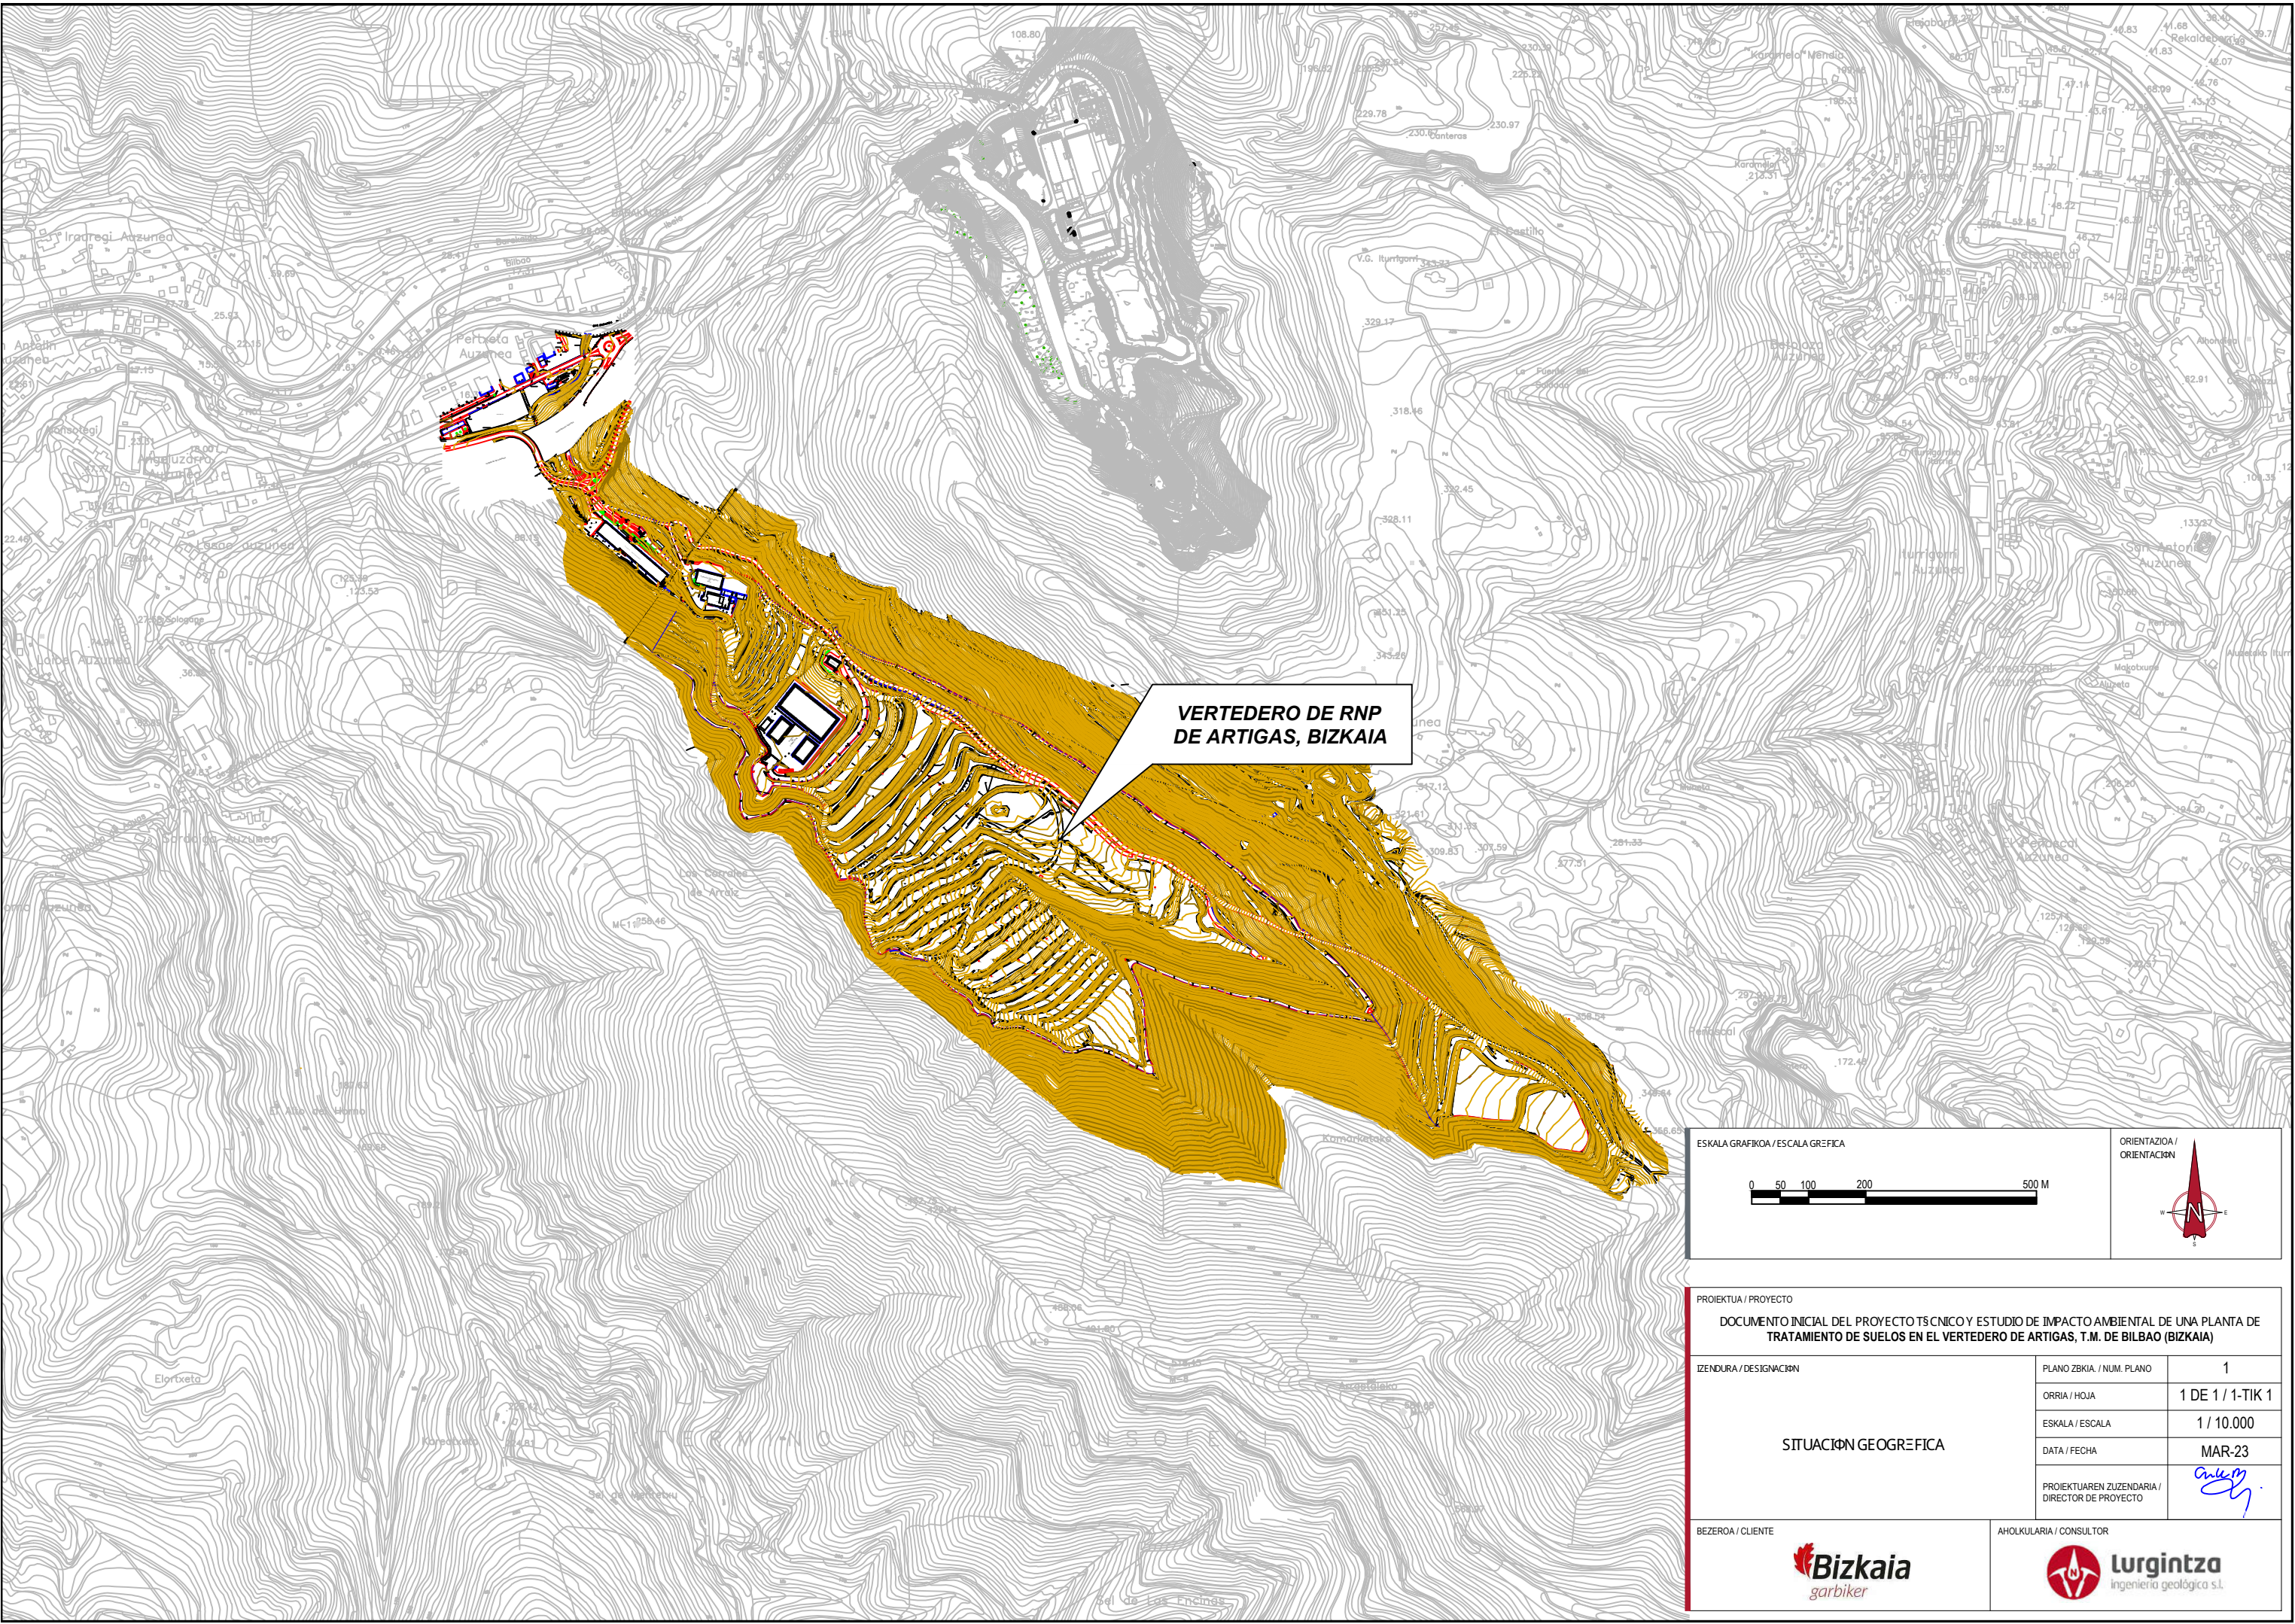

VERTEDERO DE RNP
DE ARTIGAS, BIZKAIA

ESKALA GRAFIKOA / ESCALA GRAFICA



ORIENTAZIOA /
ORIENTACION



PROIEKTUA / PROYECTO

DOCUMENTO INICIAL DEL PROYECTO TÉCNICO Y ESTUDIO DE IMPACTO AMBIENTAL DE UNA PLANTA DE
TRATAMIENTO DE SUELOS EN EL VERTEDERO DE ARTIGAS, T.M. DE BILBAO (BIZKAIA)

IZENDURA / DESIGNACIÓN

PLANO ZBKIA. / NUM. PLANO

1

SITUACIÓN GEOGRÁFICA

ORRIA / HOJA

1 DE 1 / 1-TIK 1

ESKALA / ESCALA

1 / 10.000

DATA / FECHA

MAR-23

PROIEKTUAREN ZUZENDARIA /
DIRECTOR DE PROYECTO


[Signature]

BEZEROA / CLIENTE



AHOLKULARIA / CONSULTOR



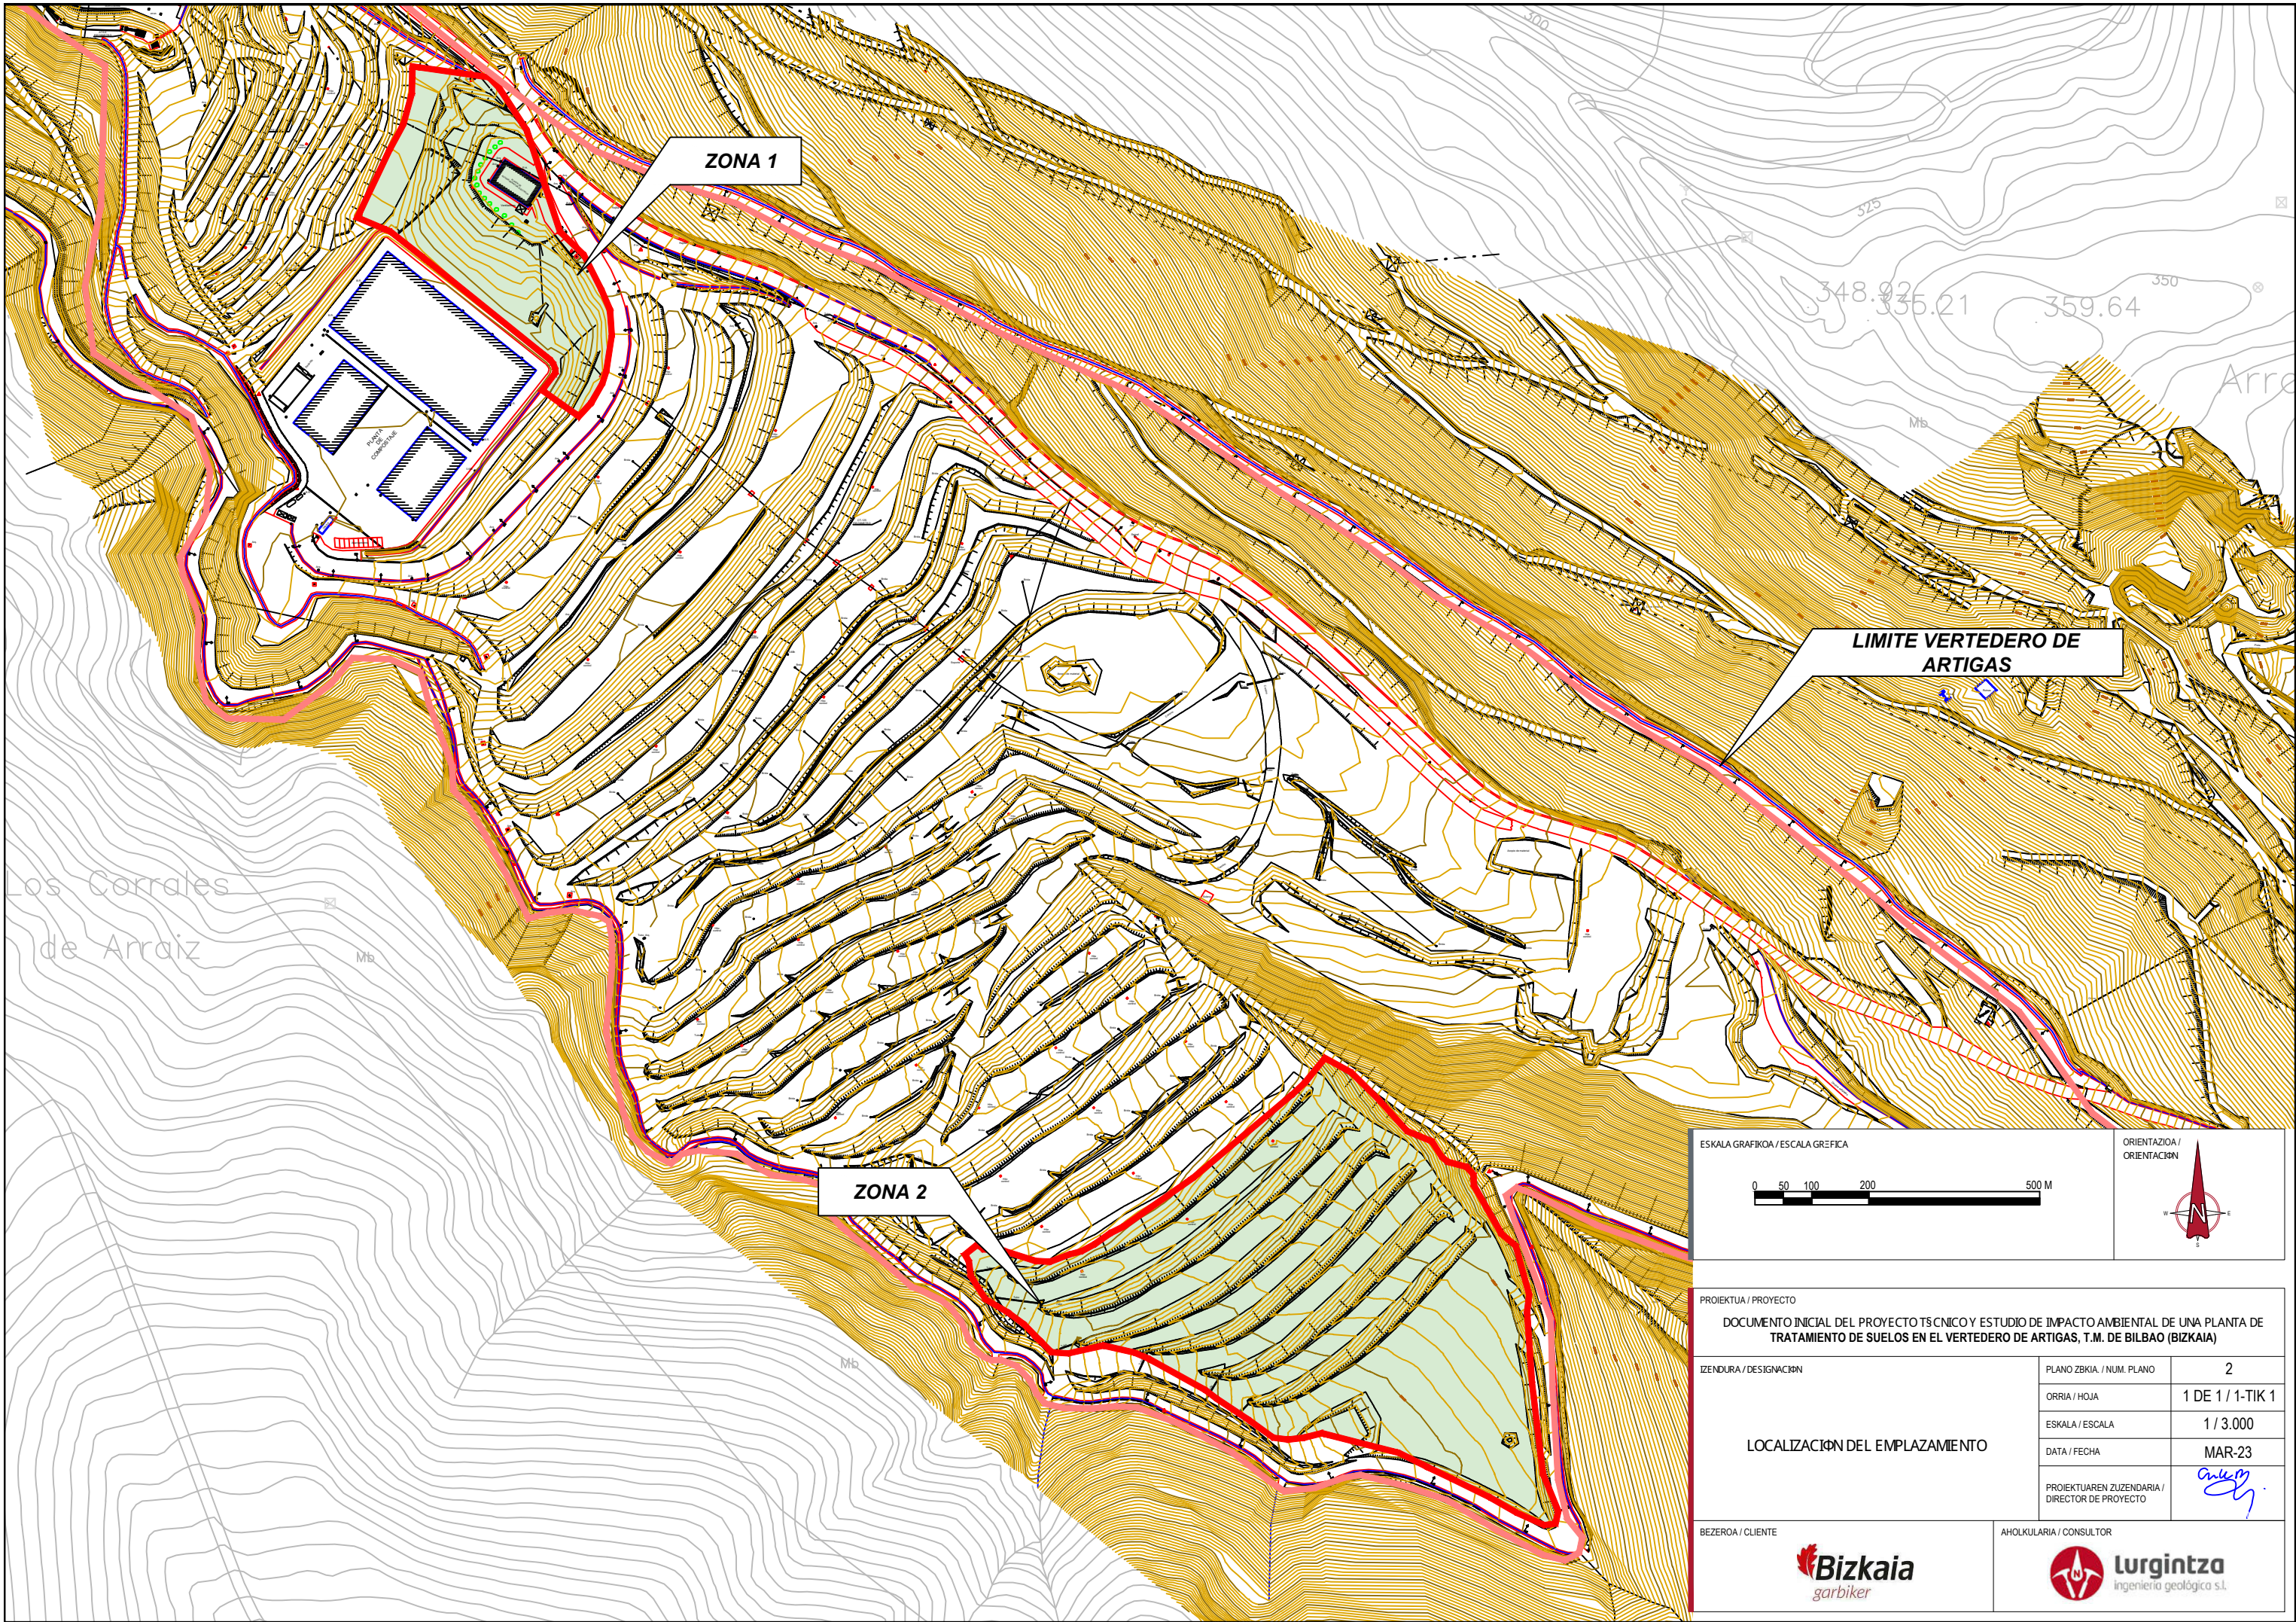

ESKALA GRAFIKOA / ESCALA GREFICA

050100200500M

ORIENTAZIOA / ORIENTACION

PROIEKTUA / PROYECTO

DOCUMENTO INICIAL DEL PROYECTO TÉCNICO Y ESTUDIO DE IMPACTO AMBIENTAL DE UNA PLANTA DE TRATAMIENTO DE SUELOS EN EL VERTEDERO DE ARTIGAS, T.M. DE BILBAO (BIZKAIA)

IZENDURA / DESIGNACIÓN

PLANO ZBKIA. / NUM. PLANO

2

ORRIA / HOJA

1 DE 1 / 1-TIK 1

ESKALA / ESCALA

1 / 3.000

DATA / FECHA

MAR-23


PROIEKTUAREN ZUZENDARIA / DIRECTOR DE PROYECTO

BEZEROA / CLIENTE

AHOLKULARIA / CONSULTOR



ESKALA GRAFIKOA / ESCALA GREFICA

 

ORIENTAZIOA /
ORIENTACION



PROIEKTUA / PROYECTO

DOCUMENTO INICIAL DEL PROYECTO TÉCNICO Y ESTUDIO DE IMPACTO AMBIENTAL DE UNA PLANTA DE
TRATAMIENTO DE SUELOS EN EL VERTEDERO DE ARTIGAS, T.M. DE BILBAO (BIZKAIA)

IZENDURA / DESIGNACIÓN

ORTOFOTOGRAFIA
ZONA 1

PLANO ZBKIA. / NUM. PLANO

3

ORRIA / HOJA

1 DE 1 / 1-TIK 1

ESKALA / ESCALA

1 / 1.500

DATA / FECHA

MAR-23


PROIEKTUAREN ZUZENDARIA /
DIRECTOR DE PROYECTO

BEZEROA / CLIENTE




AHOLKULARIA / CONSULTOR



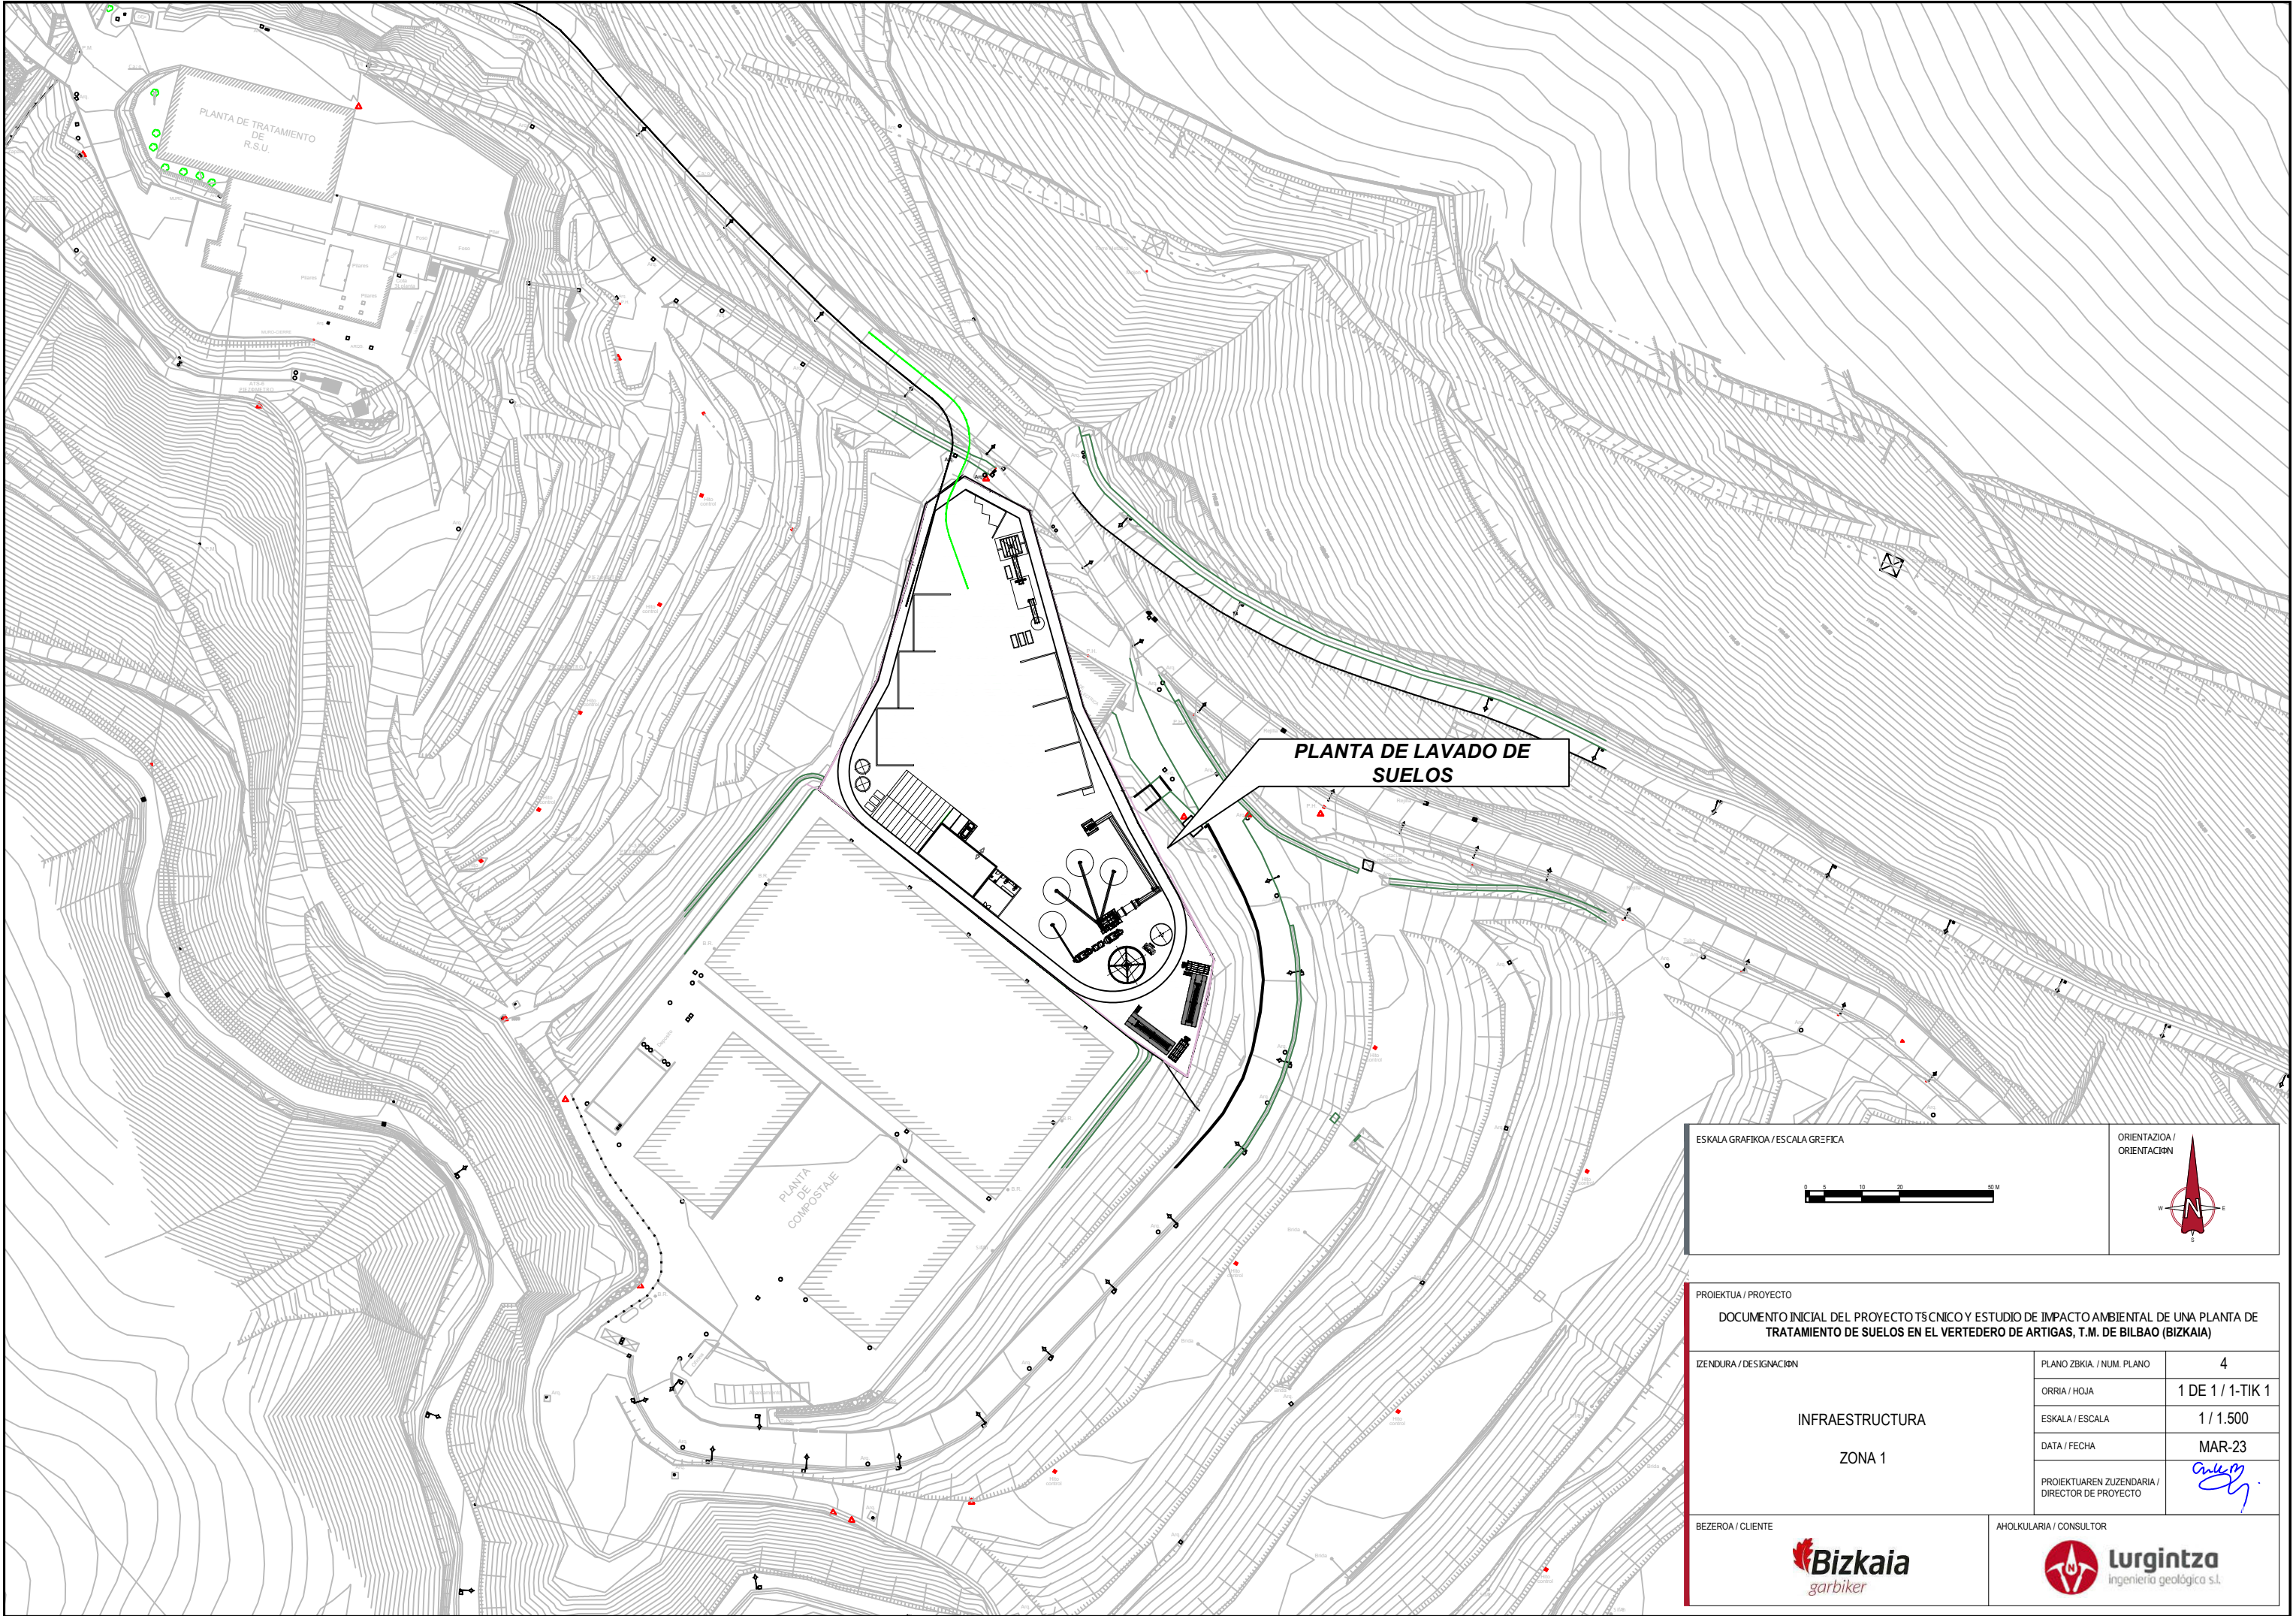

ESKALA GRAFIKOA / ESCALA GREFICA

 

ORIENTAZIOA /
ORIENTACION



PROIEKTUA / PROYECTO

DOCUMENTO INICIAL DEL PROYECTO TÉCNICO Y ESTUDIO DE IMPACTO AMBIENTAL DE UNA PLANTA DE TRATAMIENTO DE SUELOS EN EL VEREDERO DE ARTIGAS, T.M. DE BILBAO (BIZKAIA)

IZENDURA / DESIGNACION

INFRAESTRUCTURA

ZONA 1

PLANO ZBKIA. / NUM. PLANO

4

ORRIA / HOJA

1 DE 1 / 1-TIK 1

ESKALA / ESCALA

1 / 1.500

DATA / FECHA

MAR-23

PROIEKTUAREN ZUZENDARIA /
DIRECTOR DE PROYECTO

[Signature]

BEZEROA / CLIENTE




AHOLKULARIA / CONSULTOR





ESKALA GRAFIKOA / ESCALA GREFICA

 

ORIENTAZIOA /
ORIENTACION



PROIEKTUA / PROYECTO

DOCUMENTO INICIAL DEL PROYECTO TÉCNICO Y ESTUDIO DE IMPACTO AMBIENTAL DE UNA PLANTA DE TRATAMIENTO DE SUELOS EN EL VEREDERO DE ARTIGAS, T.M. DE BILBAO (BIZKAIA)

IZENDURA / DESIGNACION

ORTOFOTOGRAFIA
ZONA 2

PLANO ZBKIA. / NUM. PLANO

5

ORRIA / HOJA

1 DE 1 / 1-TIK 1

ESKALA / ESCALA

1 / 1.500

DATA / FECHA

MAR-23


PROIEKTUAREN ZUZENDARIA /
DIRECTOR DE PROYECTO

BEZEROA / CLIENTE



AHOLKULARIA / CONSULTOR




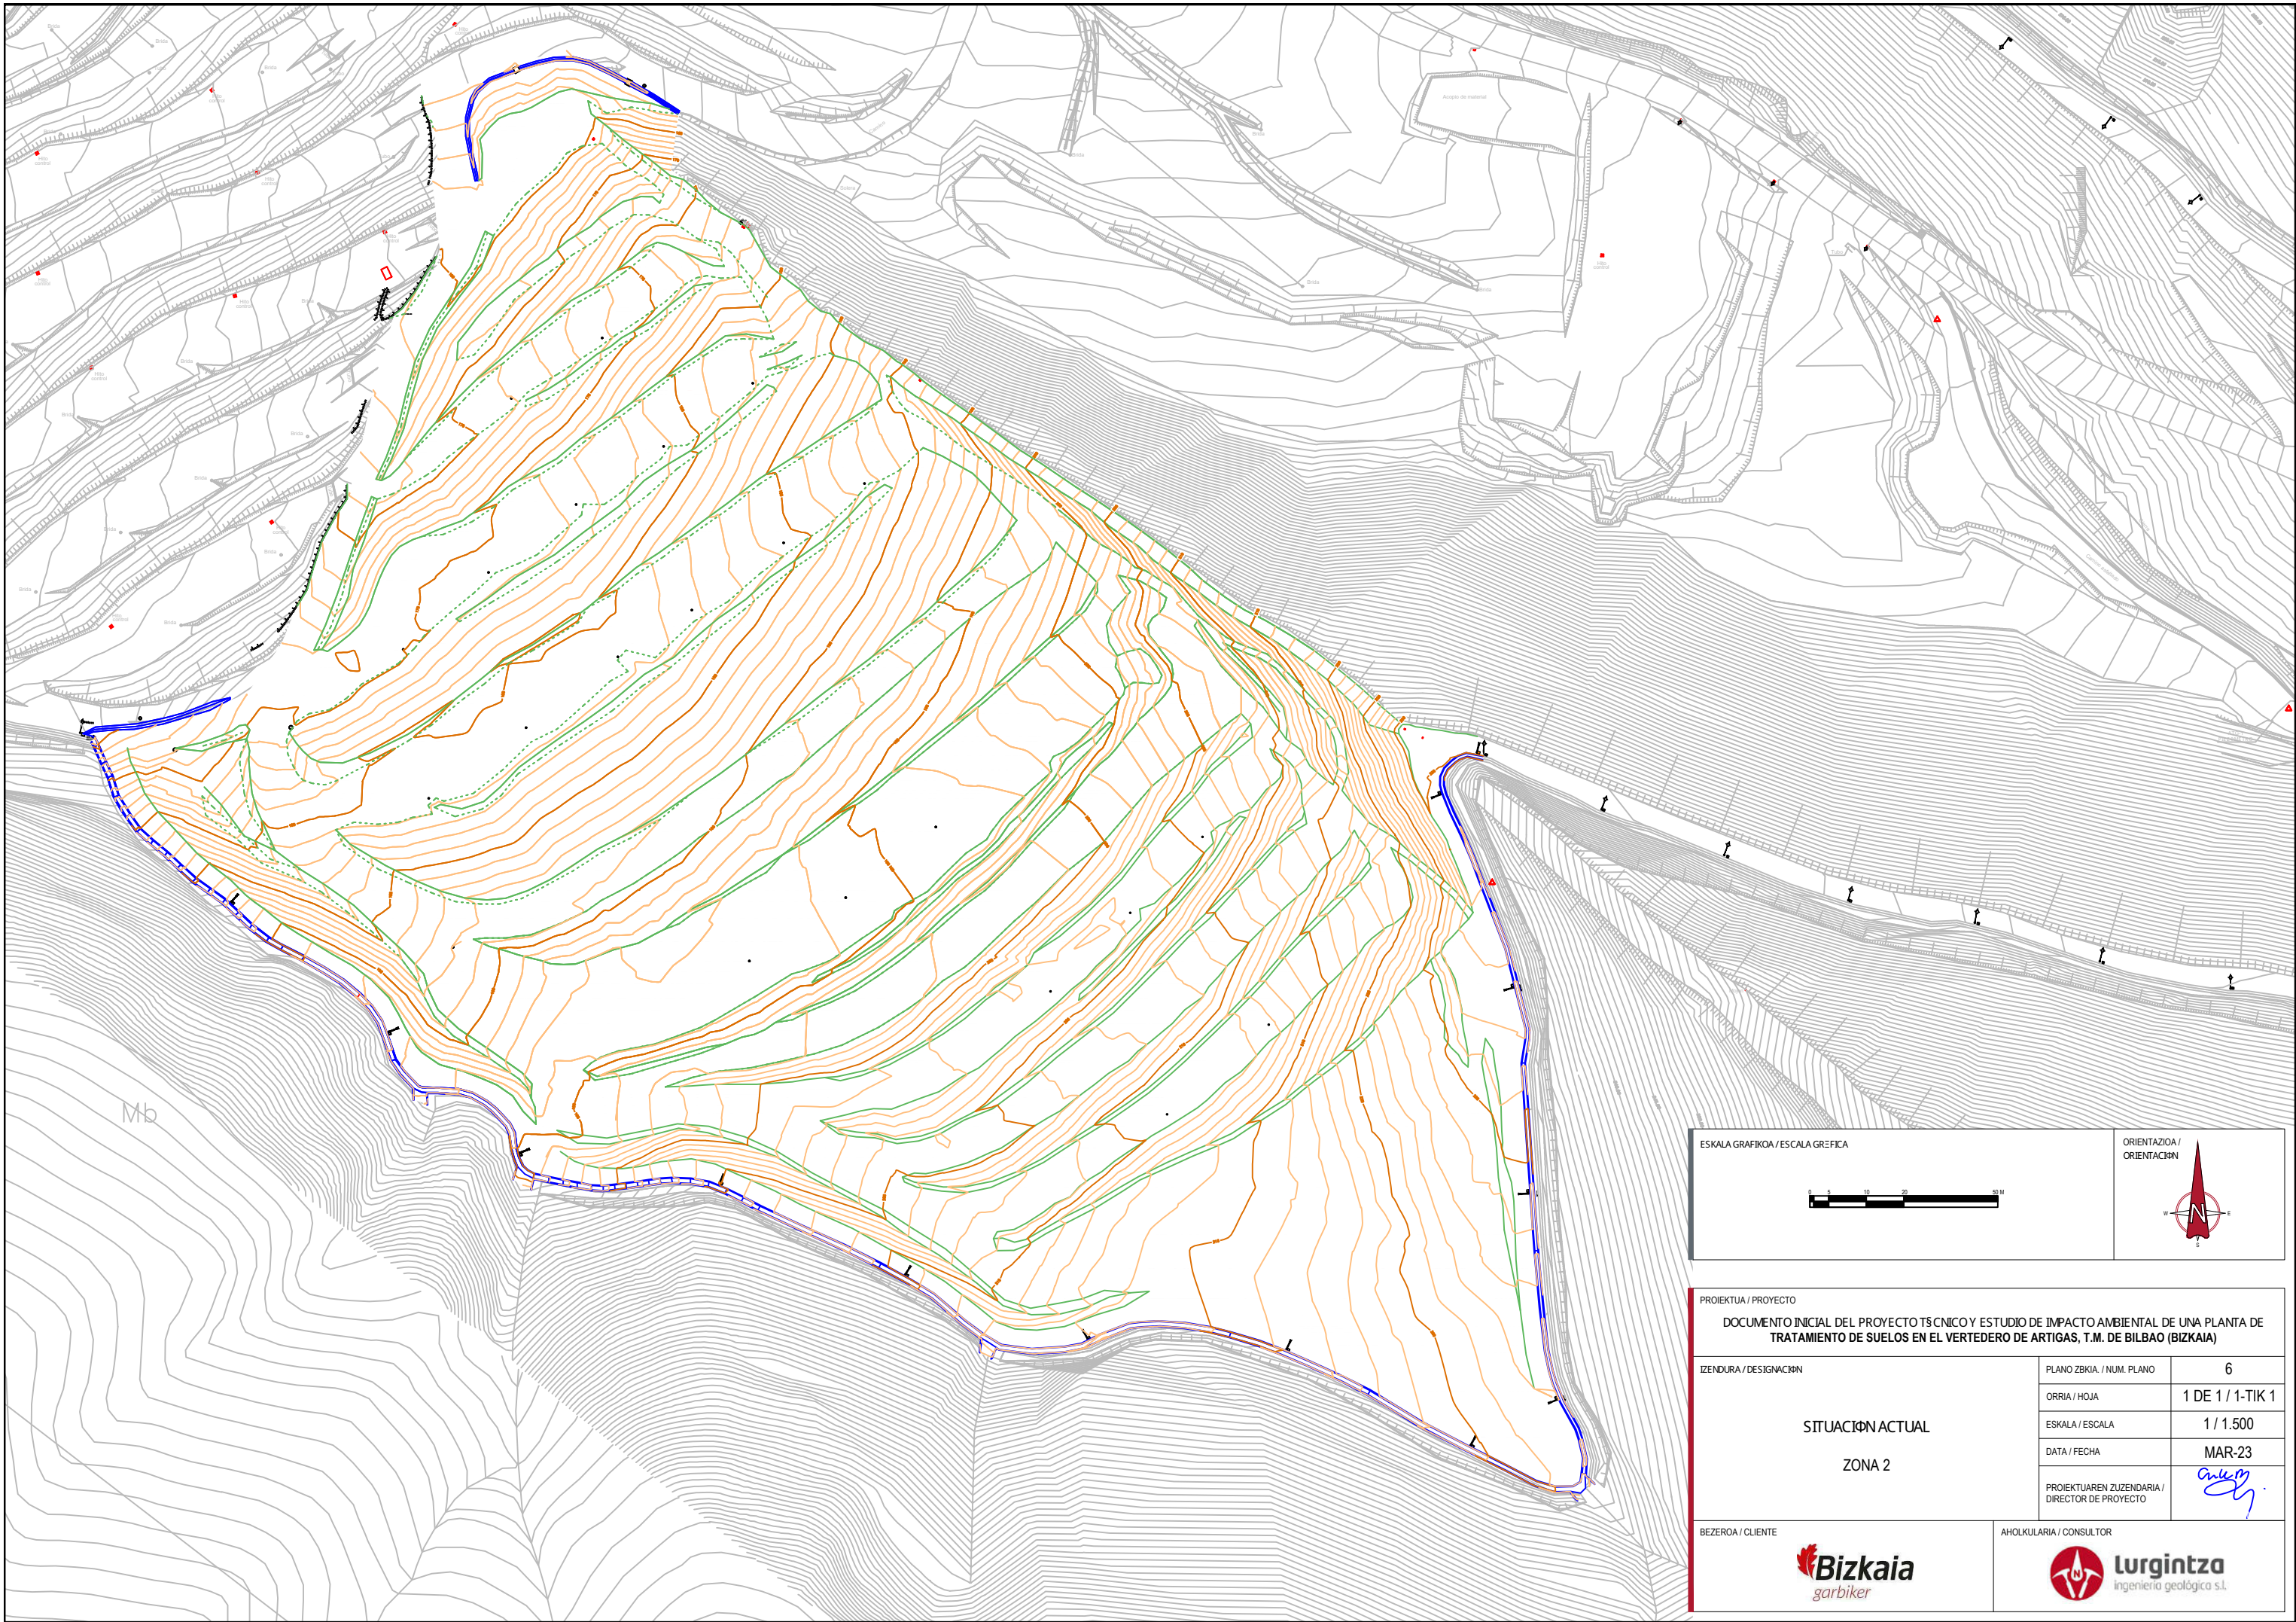

ESKALA GRAFIKOA / ESCALA GREFICA

ORIENTAZIOA / ORIENTACION

PROIEKTUA / PROYECTO		
DOCUMENTO INICIAL DEL PROYECTO TÉCNICO Y ESTUDIO DE IMPACTO AMBIENTAL DE UNA PLANTA DE TRATAMIENTO DE SUELOS EN EL VEREDERO DE ARTIGAS, T.M. DE BILBAO (BIZKAIA)		
SITUACION ACTUAL ZONA 2	IZENDURA / DESIGNACION	PLANO ZBKIA. / NUM. PLANO
		6
		ORRIA / HOJA
		1 DE 1 / 1-TIK 1
		ESKALA / ESCALA
BEZEROA / CLIENTE		1 / 1.500
		DATA / FECHA
		MAR-23
	PROIEKTUAREN ZUZENDARIA / DIRECTOR DE PROYECTO	
		AHOLKULARIA / CONSULTOR

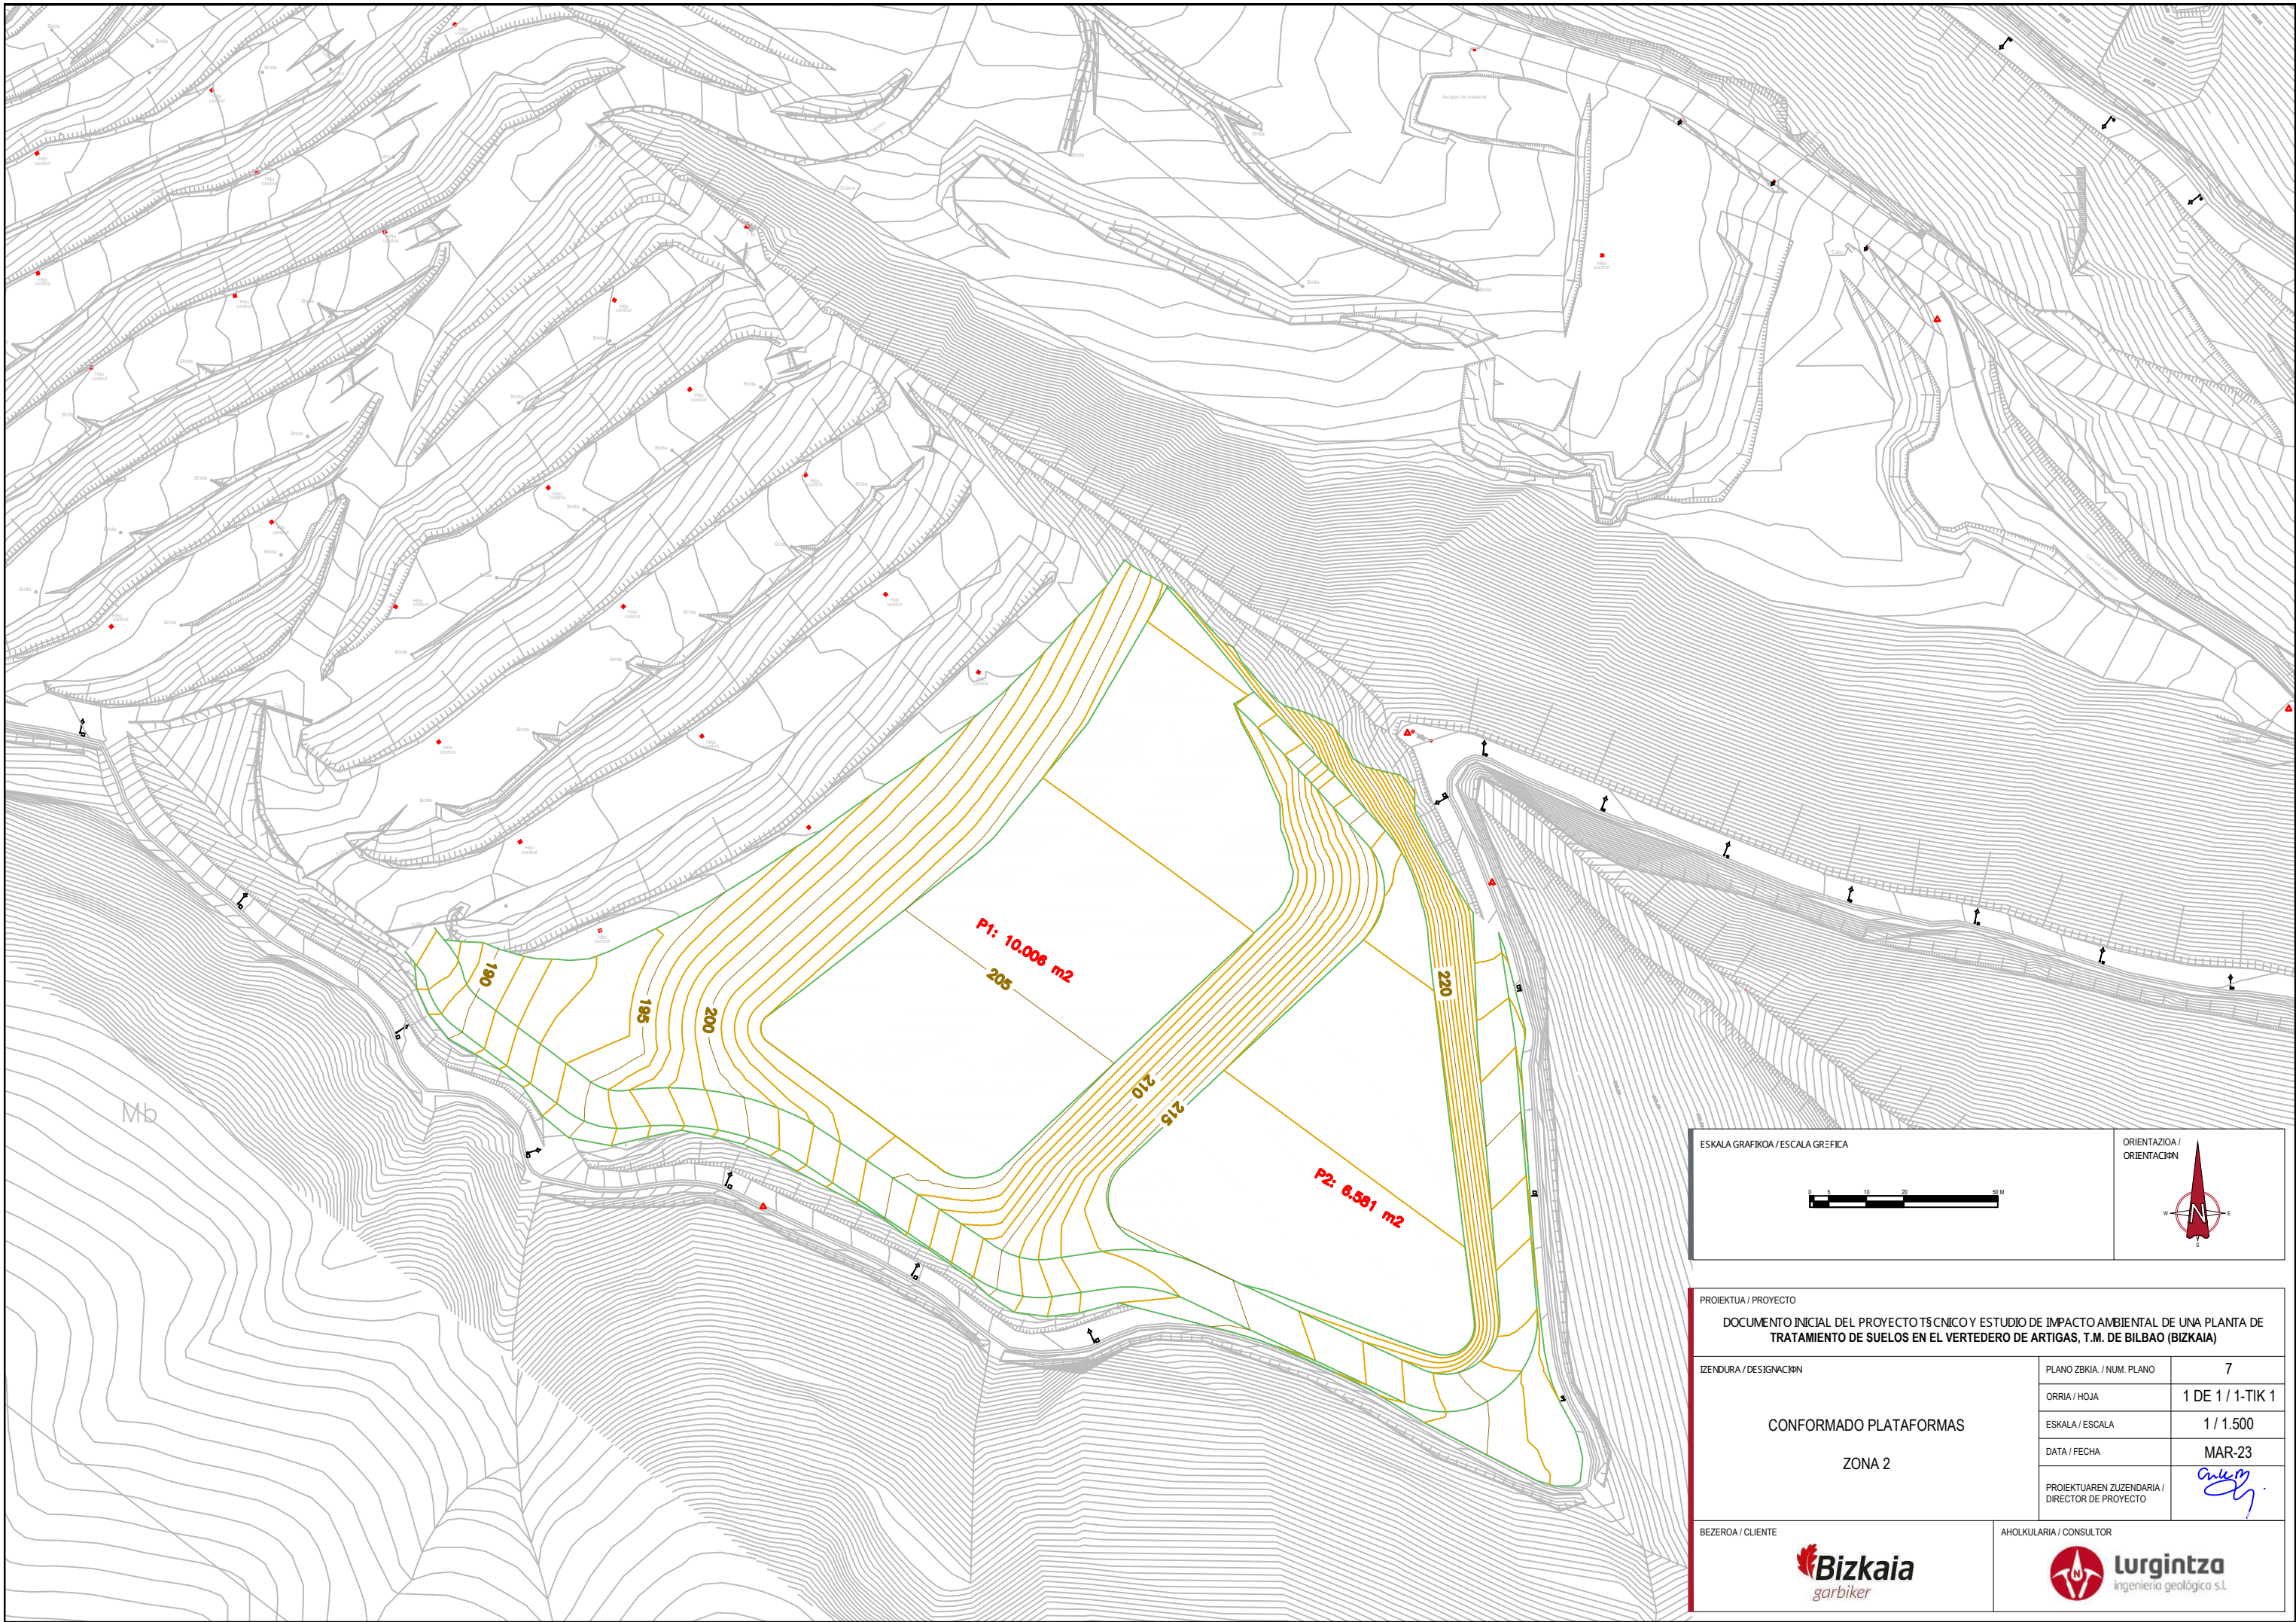


ESKALA GRAFIKOA / ESCALA GREFICA

ORIENTAZIOA / ORIENTACION


PROIEKTUA / PROYECTO		
DOCUMENTO INICIAL DEL PROYECTO TÉCNICO Y ESTUDIO DE IMPACTO AMBIENTAL DE UNA PLANTA DE TRATAMIENTO DE SUELOS EN EL VEREDERO DE ARTIGAS, T.M. DE BILBAO (BIZKAIA)		
IZENDURA / DESIGNACIÓN	PLANO ZBKIA. / NUM. PLANO	7
	ORRIA / HOJA	1 DE 1 / 1-TIK 1
	ESKALA / ESCALA	1 / 1.500
	DATA / FECHA	MAR-23
	PROIEKTUAREN ZUZENDARIA / DIRECTOR DE PROYECTO	
CONFORMADO PLATAFORMAS		
ZONA 2		

BEZEROA / CLIENTE

AHOLKULARIA / CONSULTOR

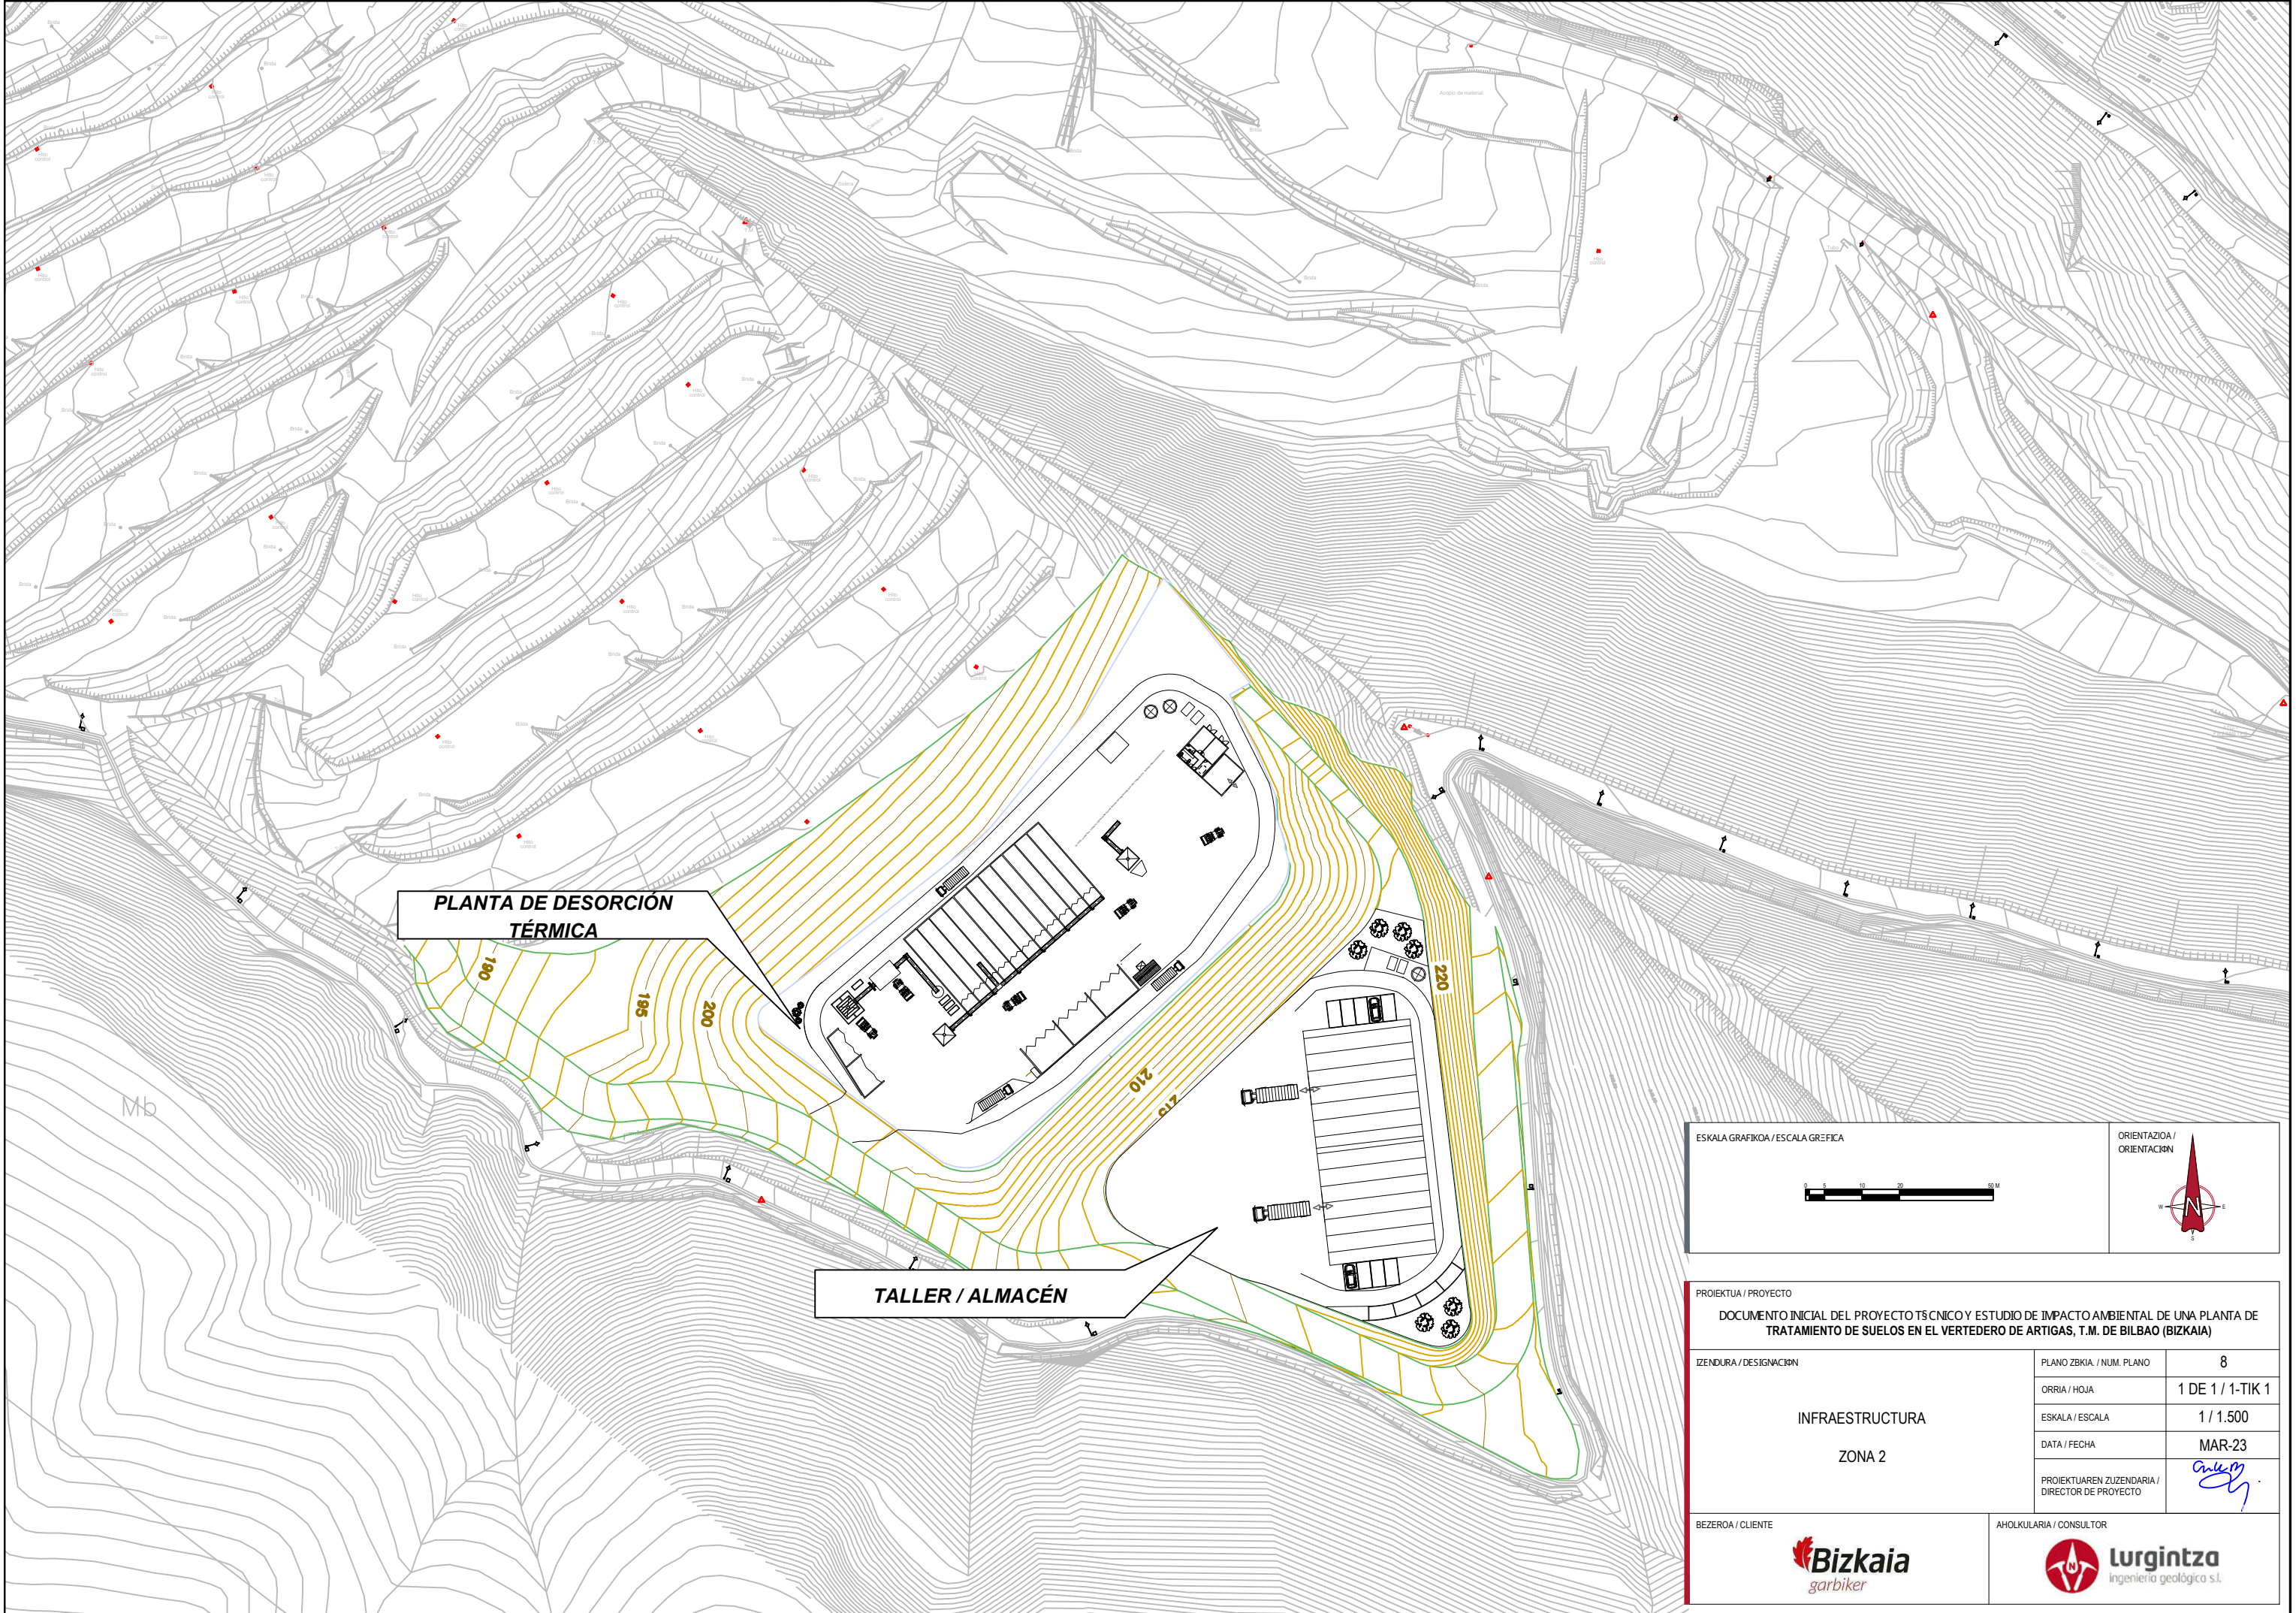

PROIEKTUA / PROYECTO		
DOCUMENTO INICIAL DEL PROYECTO TÉCNICO Y ESTUDIO DE IMPACTO AMBIENTAL DE UNA PLANTA DE TRATAMIENTO DE SUELOS EN EL VERTEDERO DE ARTIGAS, T.M. DE BILBAO (BIZKAIA)		
IZENDURA / DESIGNACIÓN	PLANO ZBKIA. / NUM. PLANO	8
	ORRIA / HOJA	1 DE 1 / 1-TIK 1
	ESKALA / ESCALA	1 / 1.500
	DATA / FECHA	MAR-23
	PROIEKTUAREN ZUZENDARIA / DIRECTOR DE PROYECTO	
INFRAESTRUCTURA		
ZONA 2		
BEZEROA / CLIENTE	AHOLKULARIA / CONSULTOR	
		

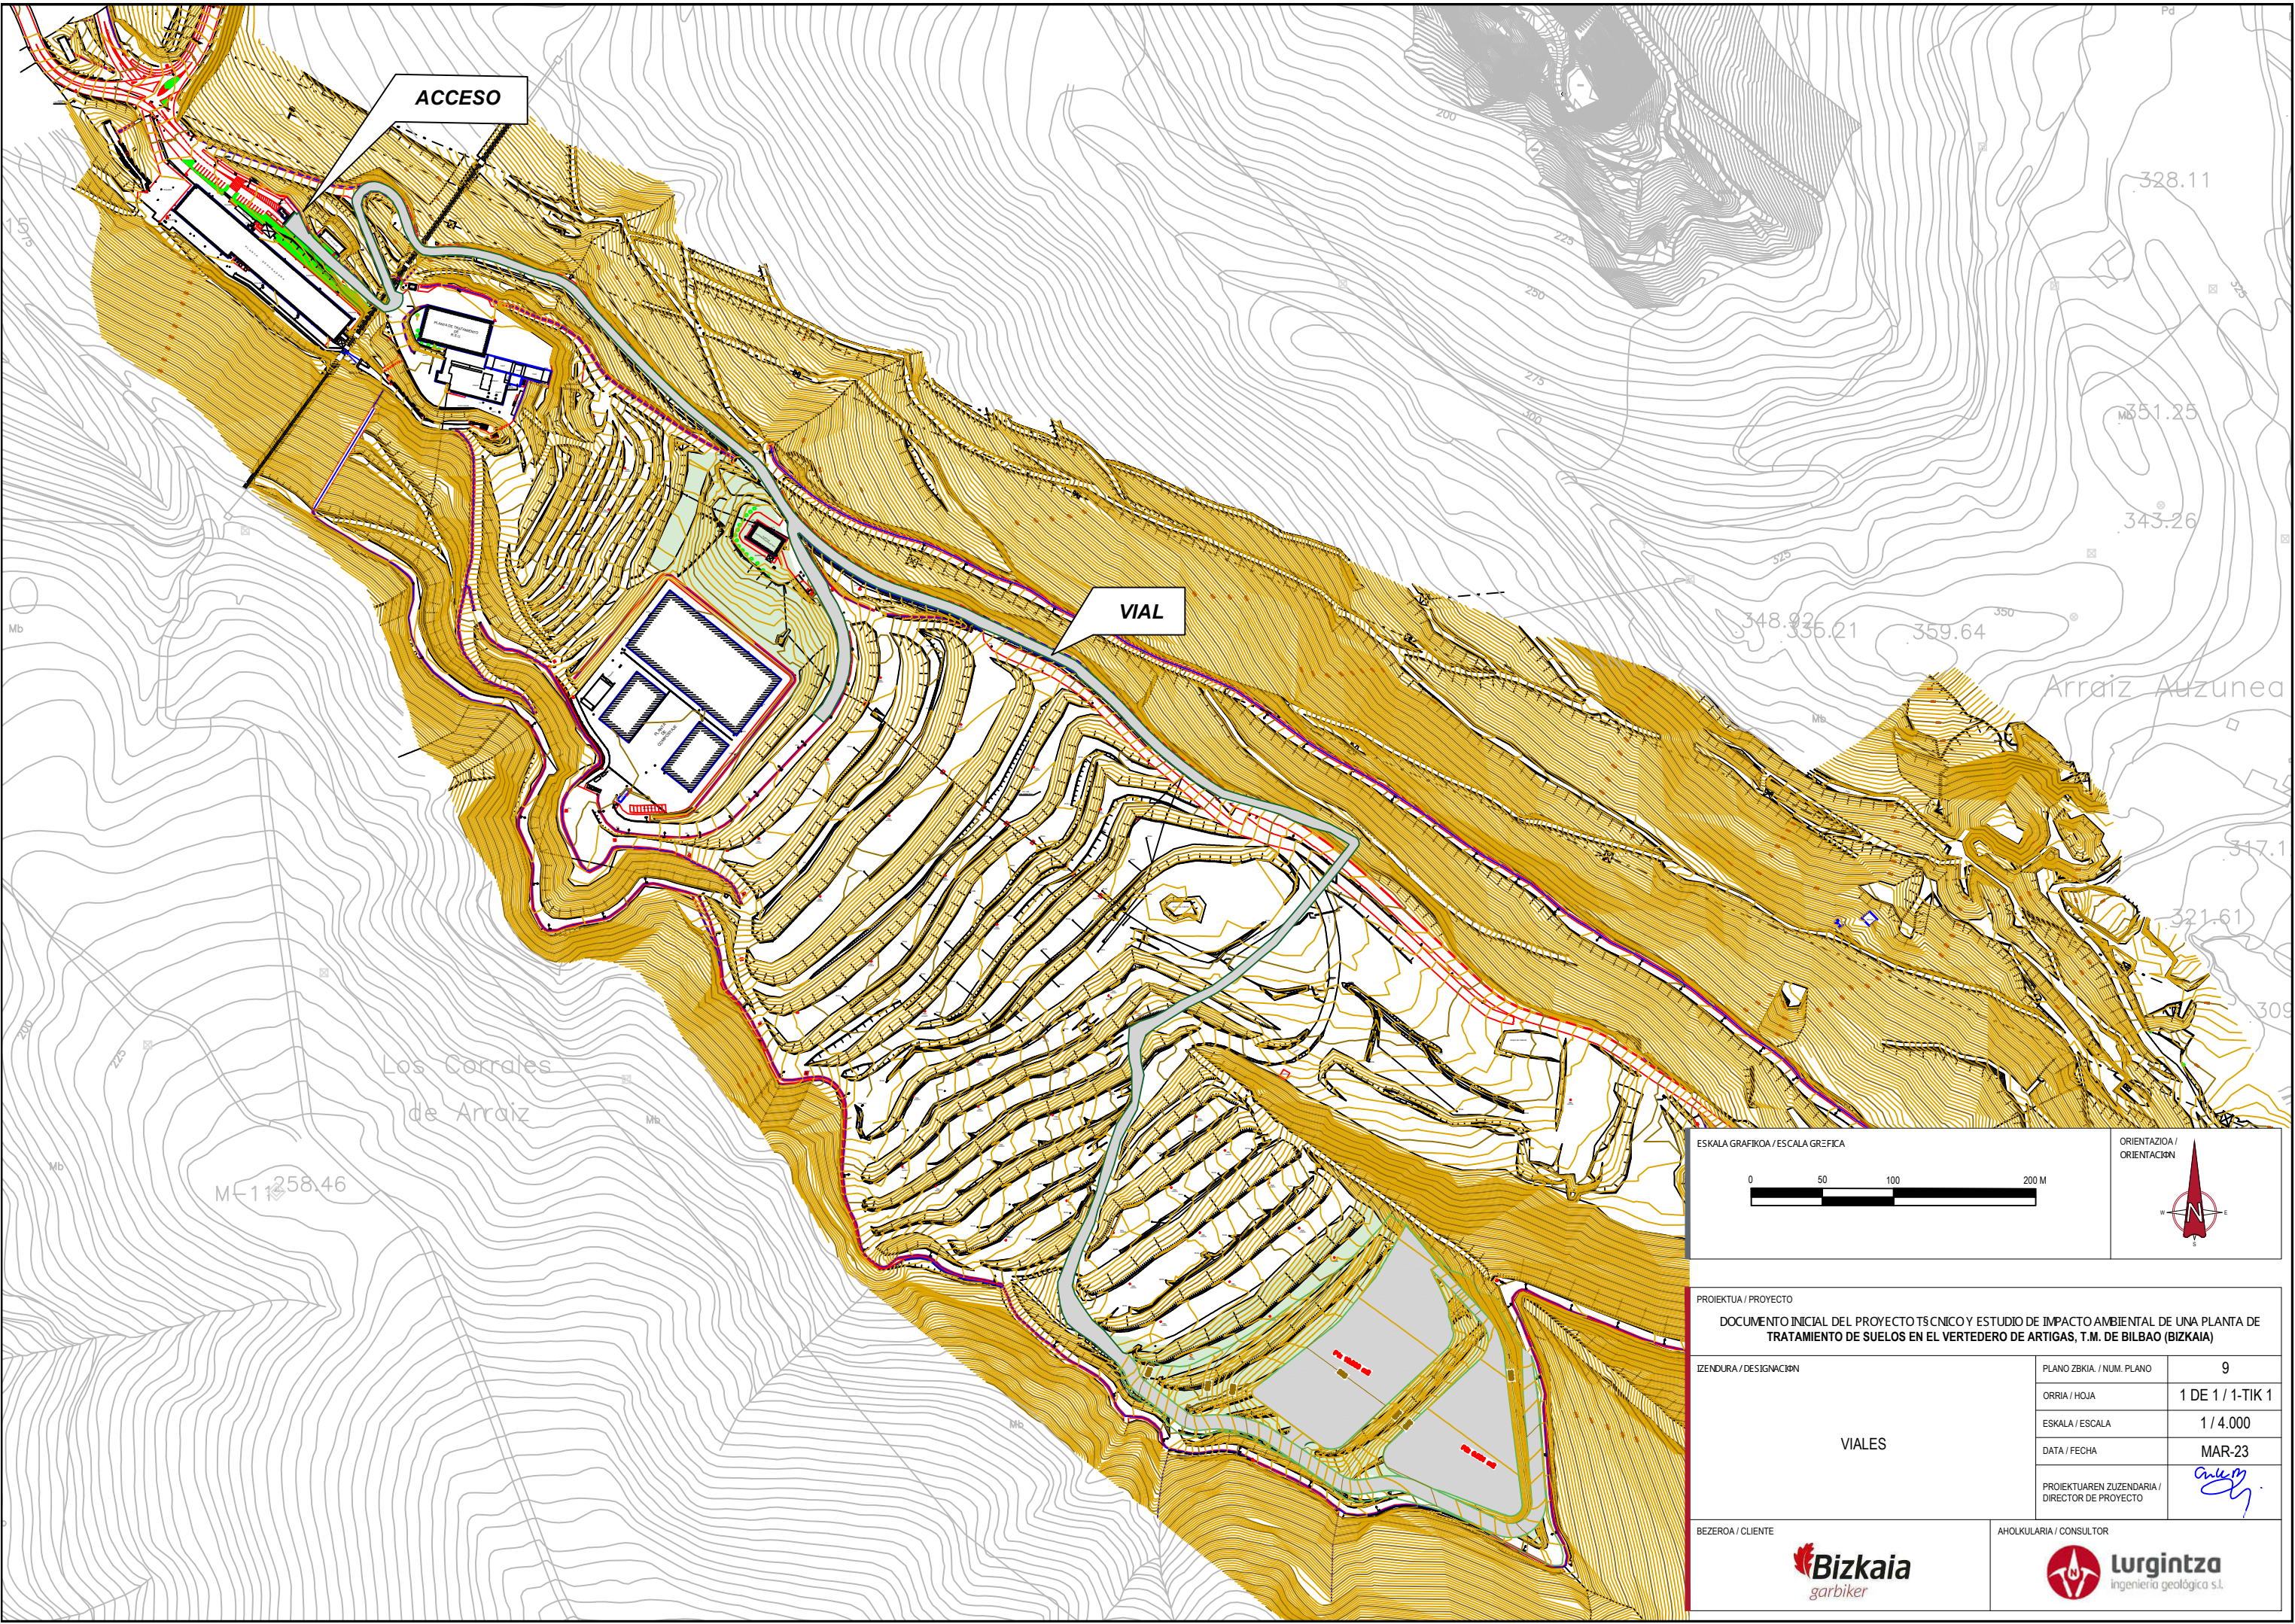

ESKALA GRAFIKOA / ESCALA GRAFICA

0

50

100

200 M

ORIENTAZIOA / ORIENTACION

PROIEKTUA / PROYECTO

DOCUMENTO INICIAL DEL PROYECTO TÉCNICO Y ESTUDIO DE IMPACTO AMBIENTAL DE UNA PLANTA DE TRATAMIENTO DE SUELOS EN EL VEREDERO DE ARTIGAS, T.M. DE BILBAO (BIZKAIA)

IZENDURA / DESIGNACION

VIALES

PLANO ZBKIA. / NUM. PLANO

9

ORRIA / HOJA

1 DE 1 / 1-TIK 1

ESKALA / ESCALA

1 / 4.000


DATA / FECHA

MAR-23

PROIEKTUAREN ZUZENDARIA / DIRECTOR DE PROYECTO

BEZEROA / CLIENTE

AHOLKULARIA / CONSULTOR

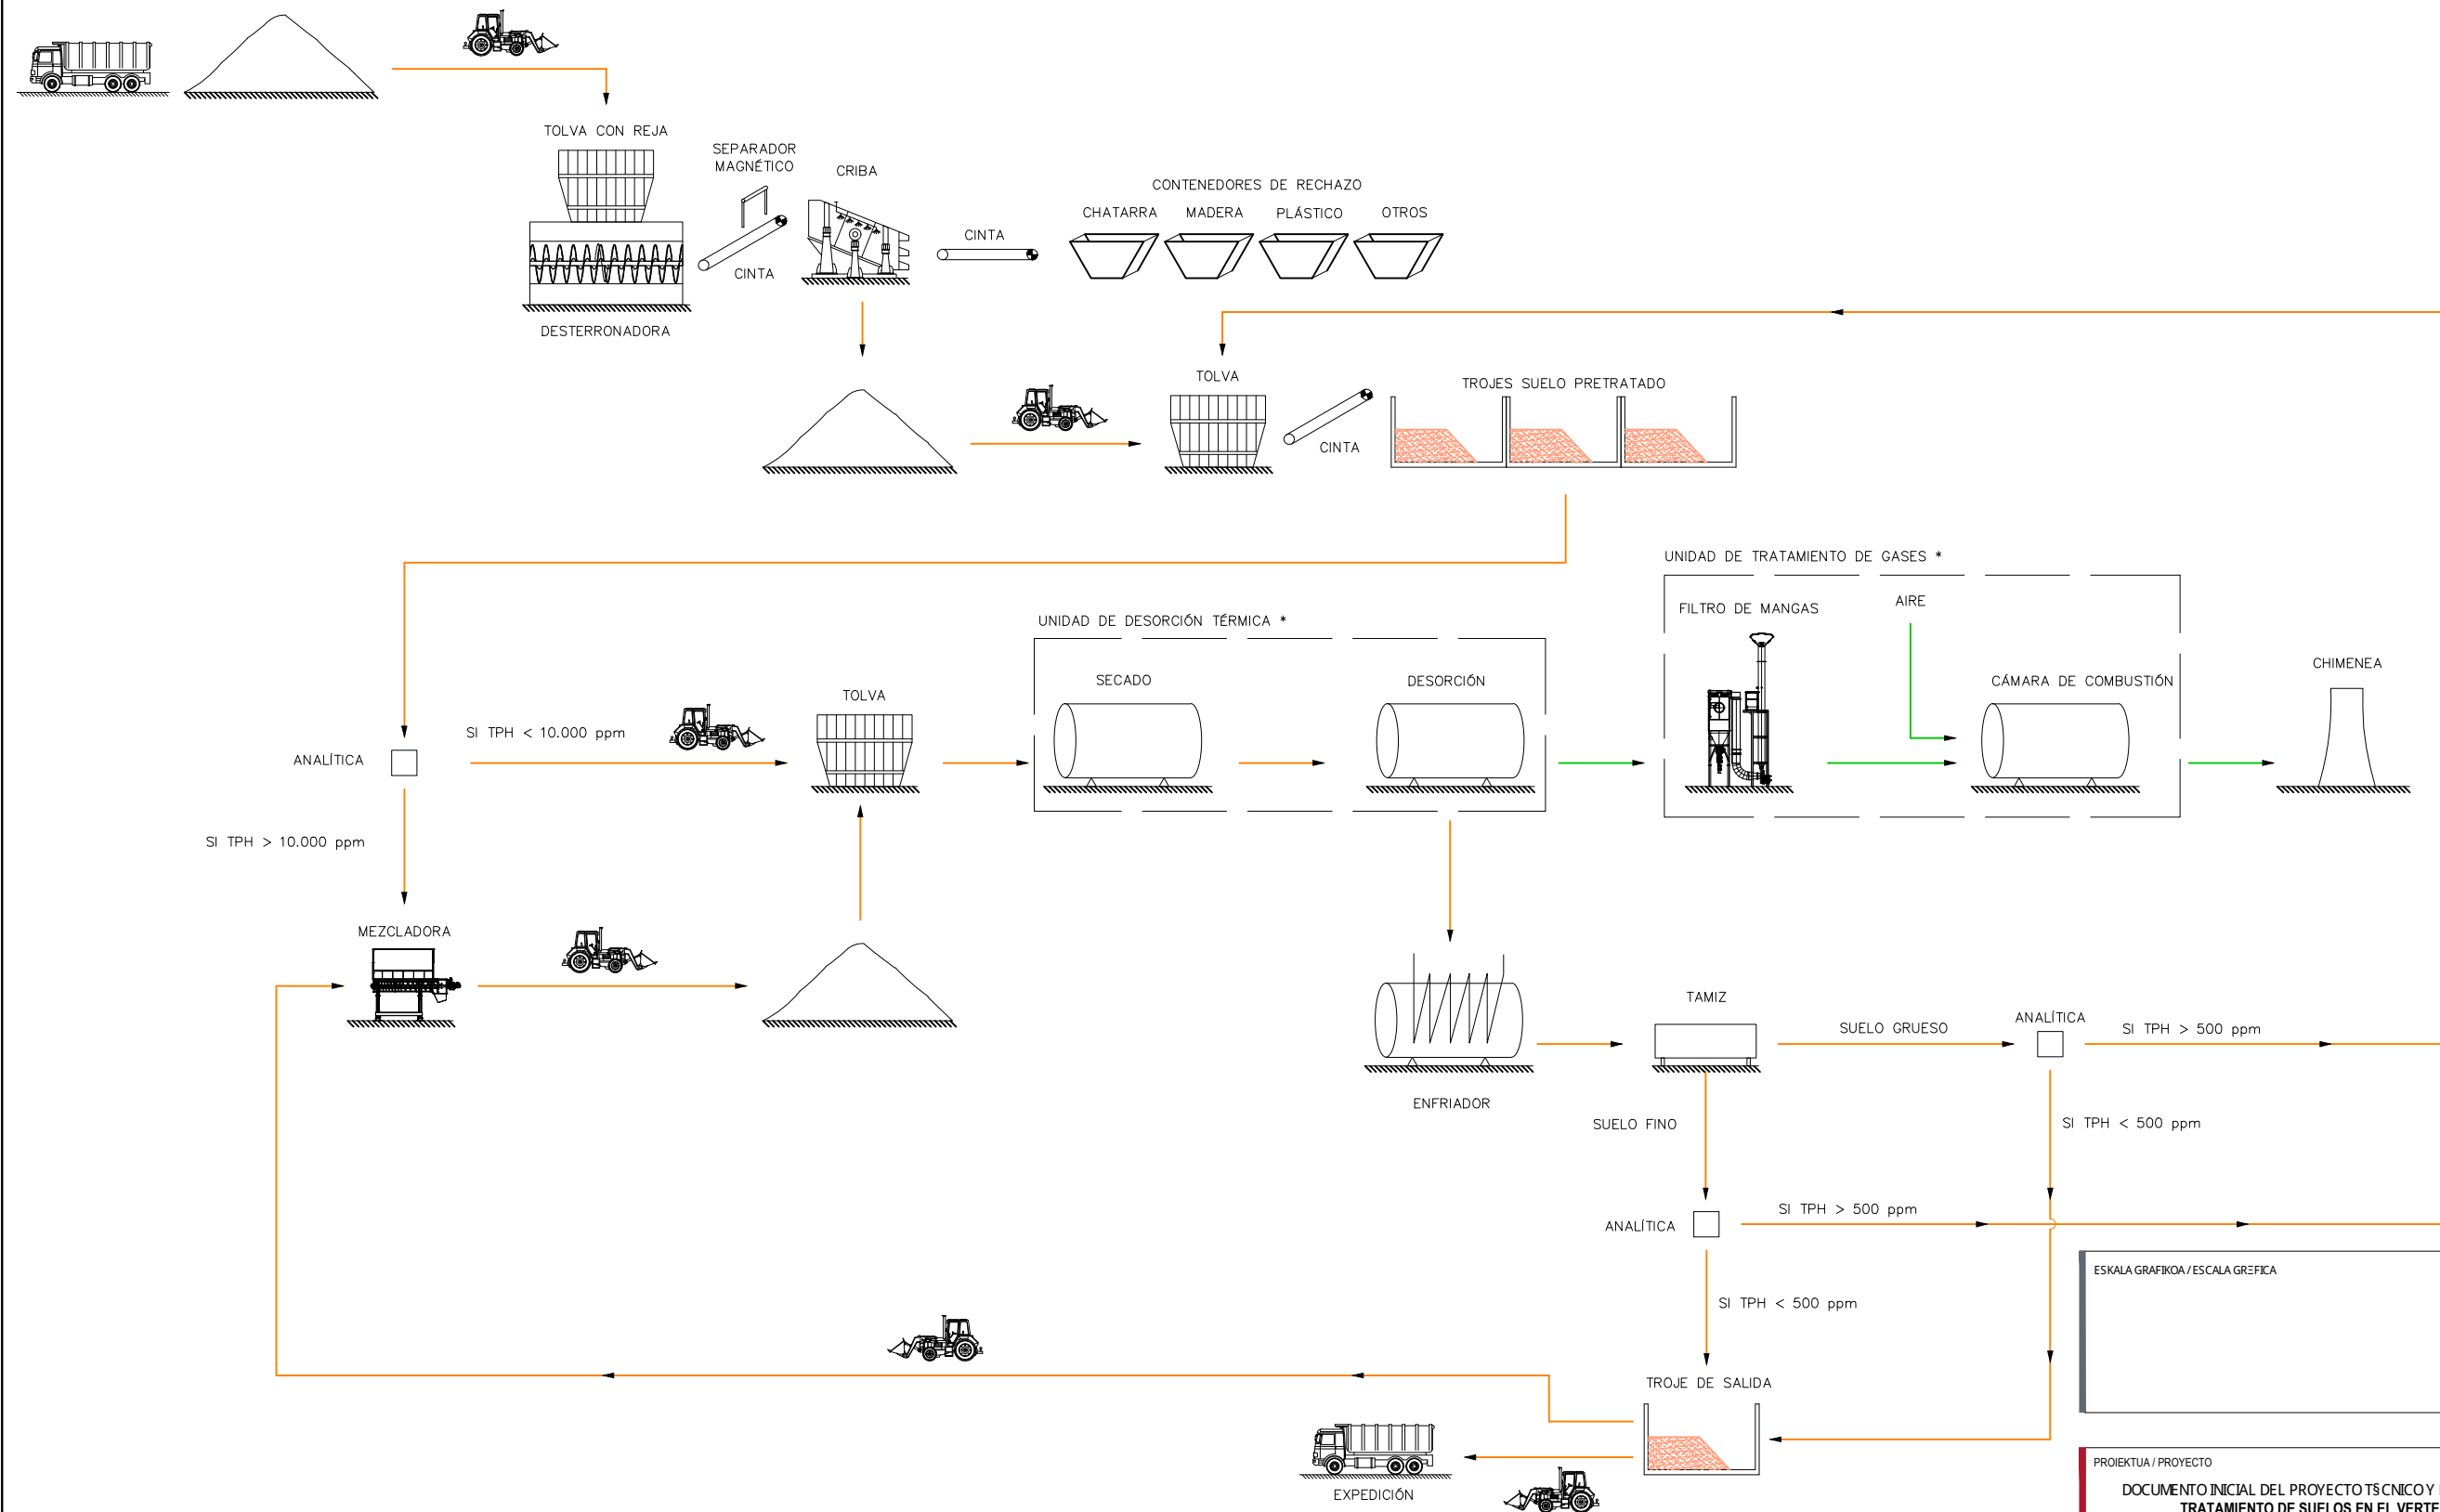

ESKALA GRAFIKOA / ESCALA GRÉFICA	ORIENTAZIOA / ORIENTACION
----------------------------------	---------------------------

PROIEKTUA / PROYECTO		
DOCUMENTO INICIAL DEL PROYECTO TÉCNICO Y ESTUDIO DE IMPACTO AMBIENTAL DE UNA PLANTA DE TRATAMIENTO DE SUELOS EN EL VEREDERO DE ARTIGAS, T.M. DE BILBAO (BIZKAIA)		
IZENDURA / DESIGNACIÓN	PLANO ZBKIA. / NUM. PLANO	10
	ORRIA / HOJA	1 DE 2 / 2-TIK 1
	ESKALA / ESCALA	S / E
	DATA / FECHA	MAR-23
	PROIEKTUAREN ZUZENDARIA / DIRECTOR DE PROYECTO	
BEZEROA / CLIENTE		AHOLKULARIA / CONSULTOR

