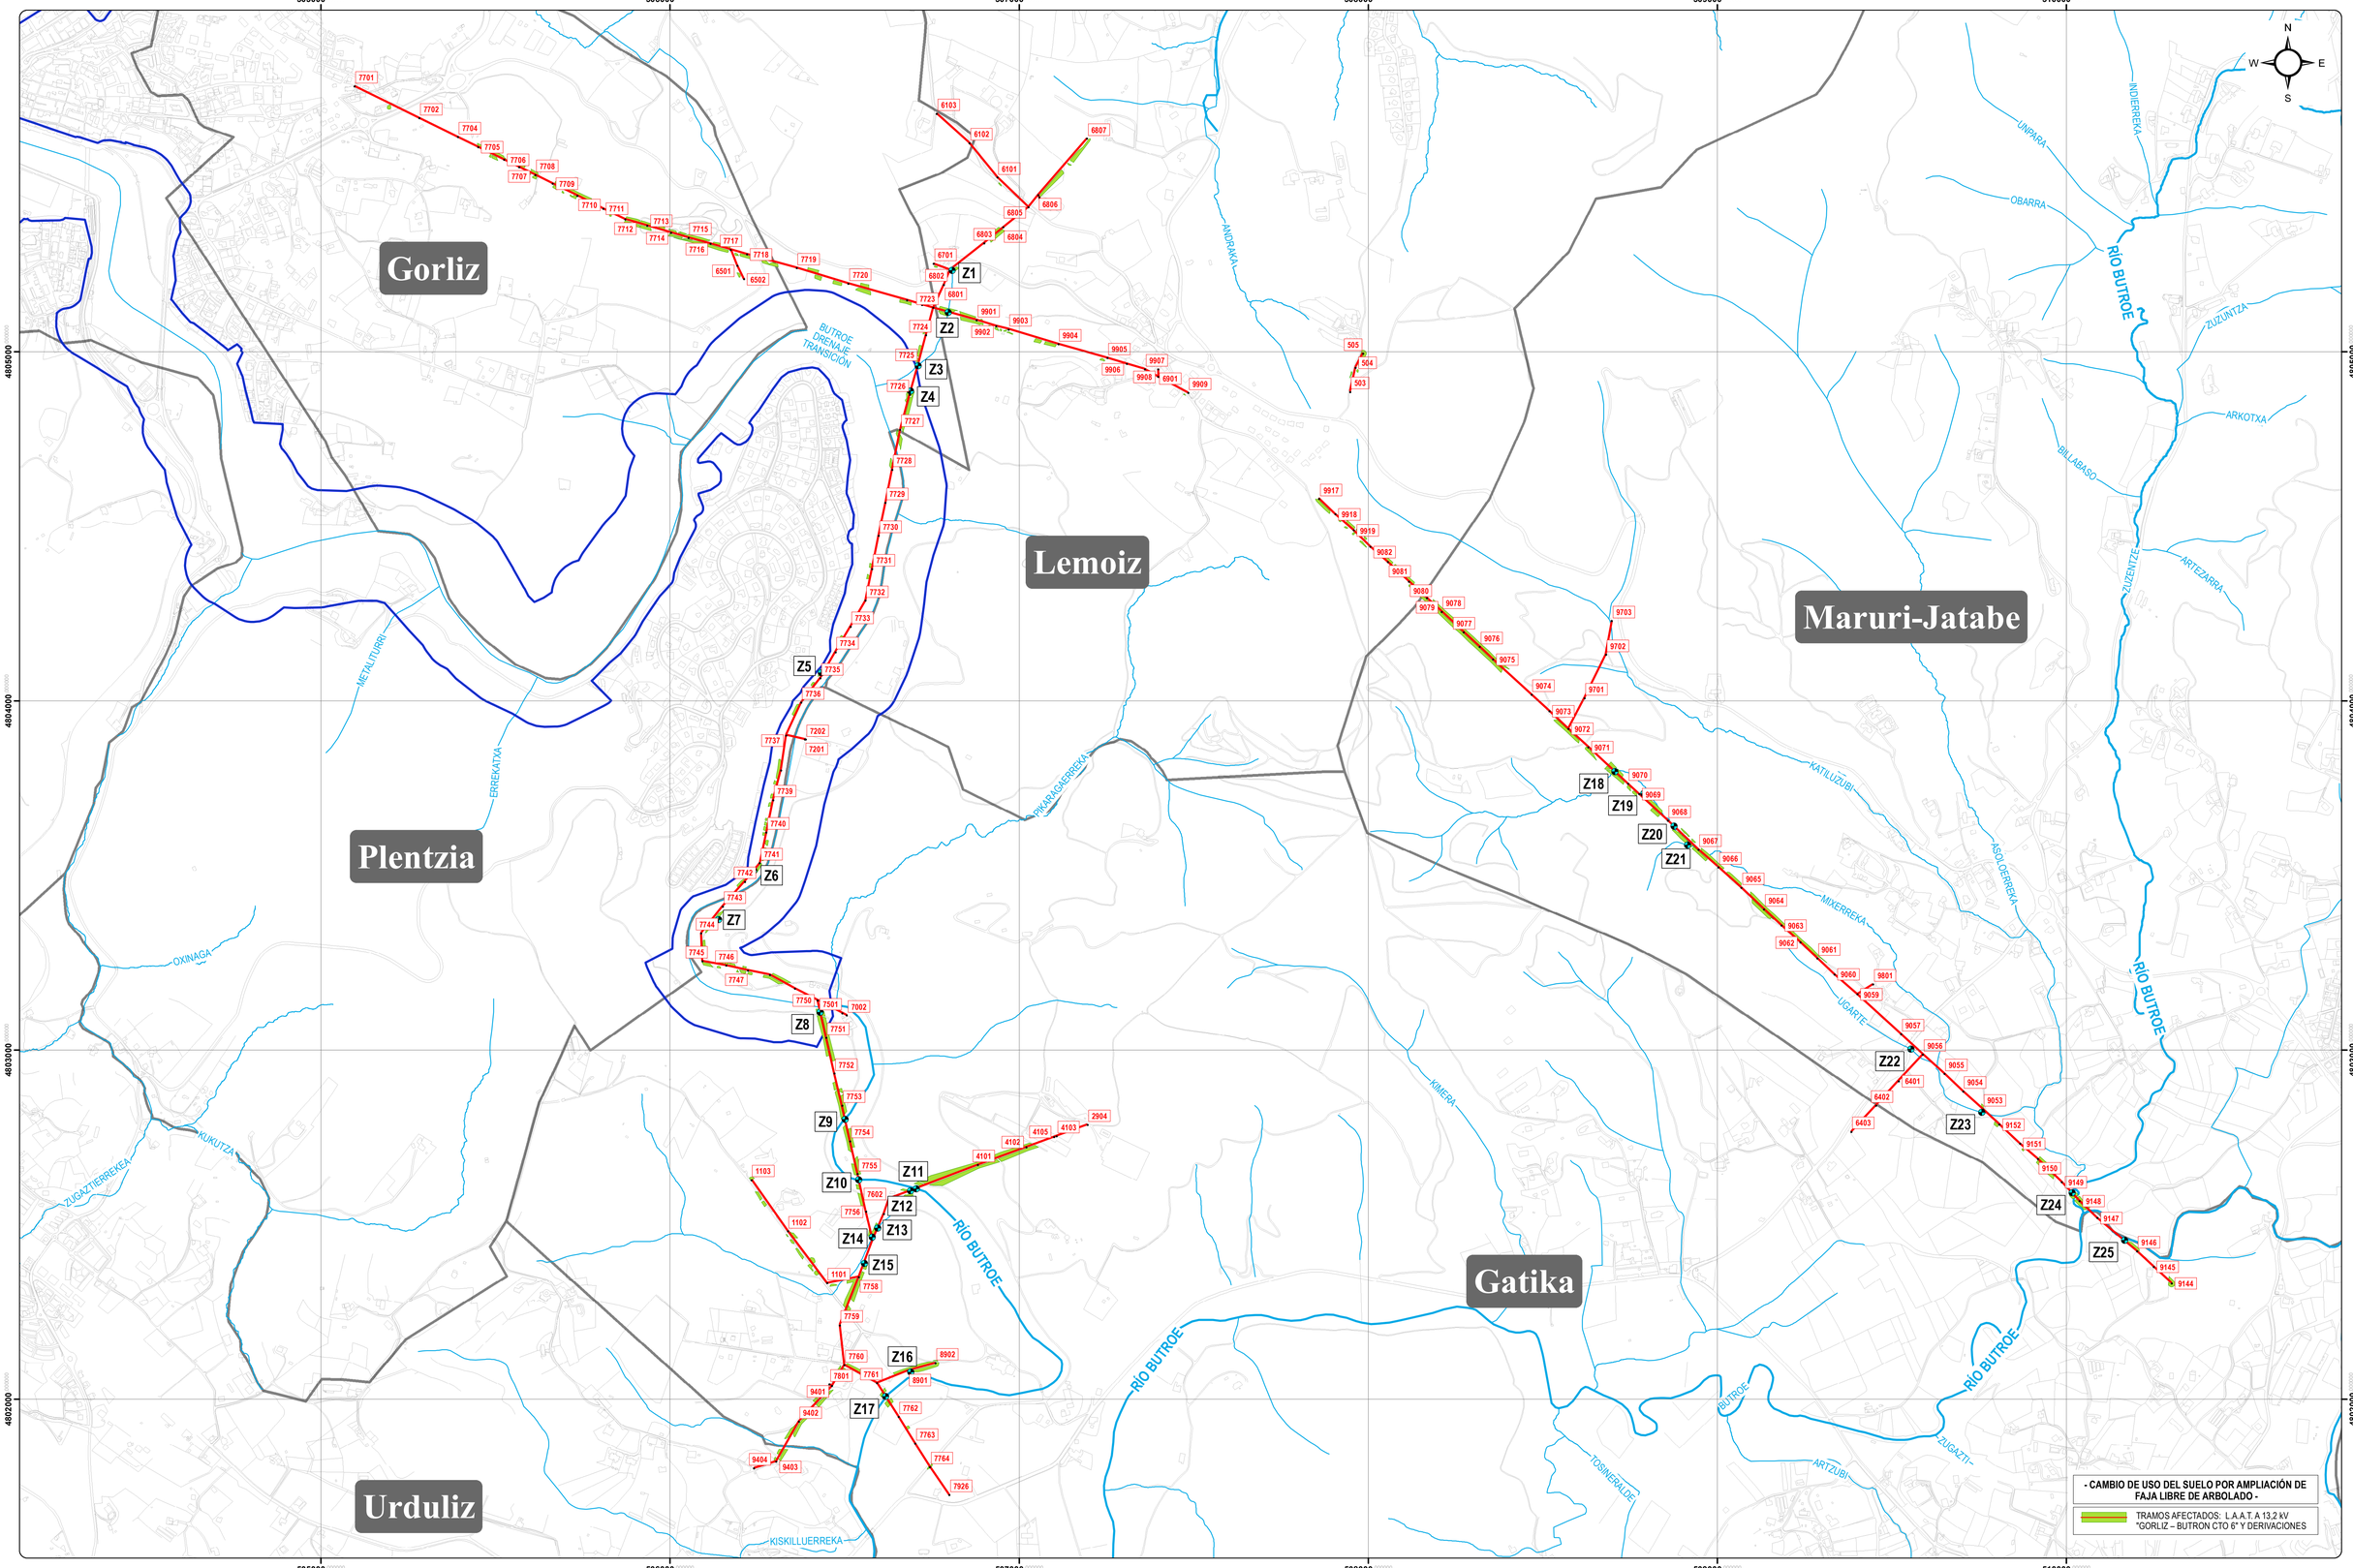

FUENTES: «CARTOGRAFÍA CATASTRAL cedido por © Diputación Foral de Bizkaia y cartografía © GEOEUSKADI. Gobierno Vasco. Dirección de Planificación Territorial y Urbanismo. Servicio Información Territorial ».

- LEYENDA -

- DOMINIO PÚBLICO HIDRAULICO
- DOMINIO PÚBLICO MARÍTIMO-TERRESTRE
- CRUZAMIENTOS (DESCRIPCIÓN EN APARTADO 4.6 DEL DOCUMENTO AMBIENTAL)

- CAMBIO DE USO DEL SUELO POR AMPLIACIÓN DE FAJA LIBRE DE ARBOLADO -

- TRAMOS AFECTADOS: L.A.A.T. A 13,2 kV "GORLIZ – BUTRON CTO 6" Y DERIVACIONES

EDICION	FECHA	DIBUJADO	PROYECTADO	COMPROBADO	VALIDADO	EDITADO PARA
0	04/09/2019	EPF	TAS	TAS	IDE	DOCUMENTO AMBIENTAL

i-DE Grupo IBERDROLA

Nº EXPTE. IB.:

ESCALA: 1:8.500 (0 85 170 m)

PLANO Nº: 2

AMPLIACIÓN DE FAJA LIBRE DE ARBOLADO L.A.A.T. A 13,2 kV "GORLIZ – BUTRON CTO 6" EN SU TRAMO ENTRE L/A S.T.R. GORLIZ Y EL APOYO 7926 Y SUS DERIVACIONES EN LOS T.M. DE GORLIZ, PLENTZIA, GATIKA, MARURI - JATABE Y LEMOIZ.

- EMPLAZAMIENTO -

Grupo Hemaq INGENIERÍA · SERVICIOS · SALUD

Nº REF HG: 19/054.00013

ORIGINAL DIN A1