

1


2

3

4

5

6

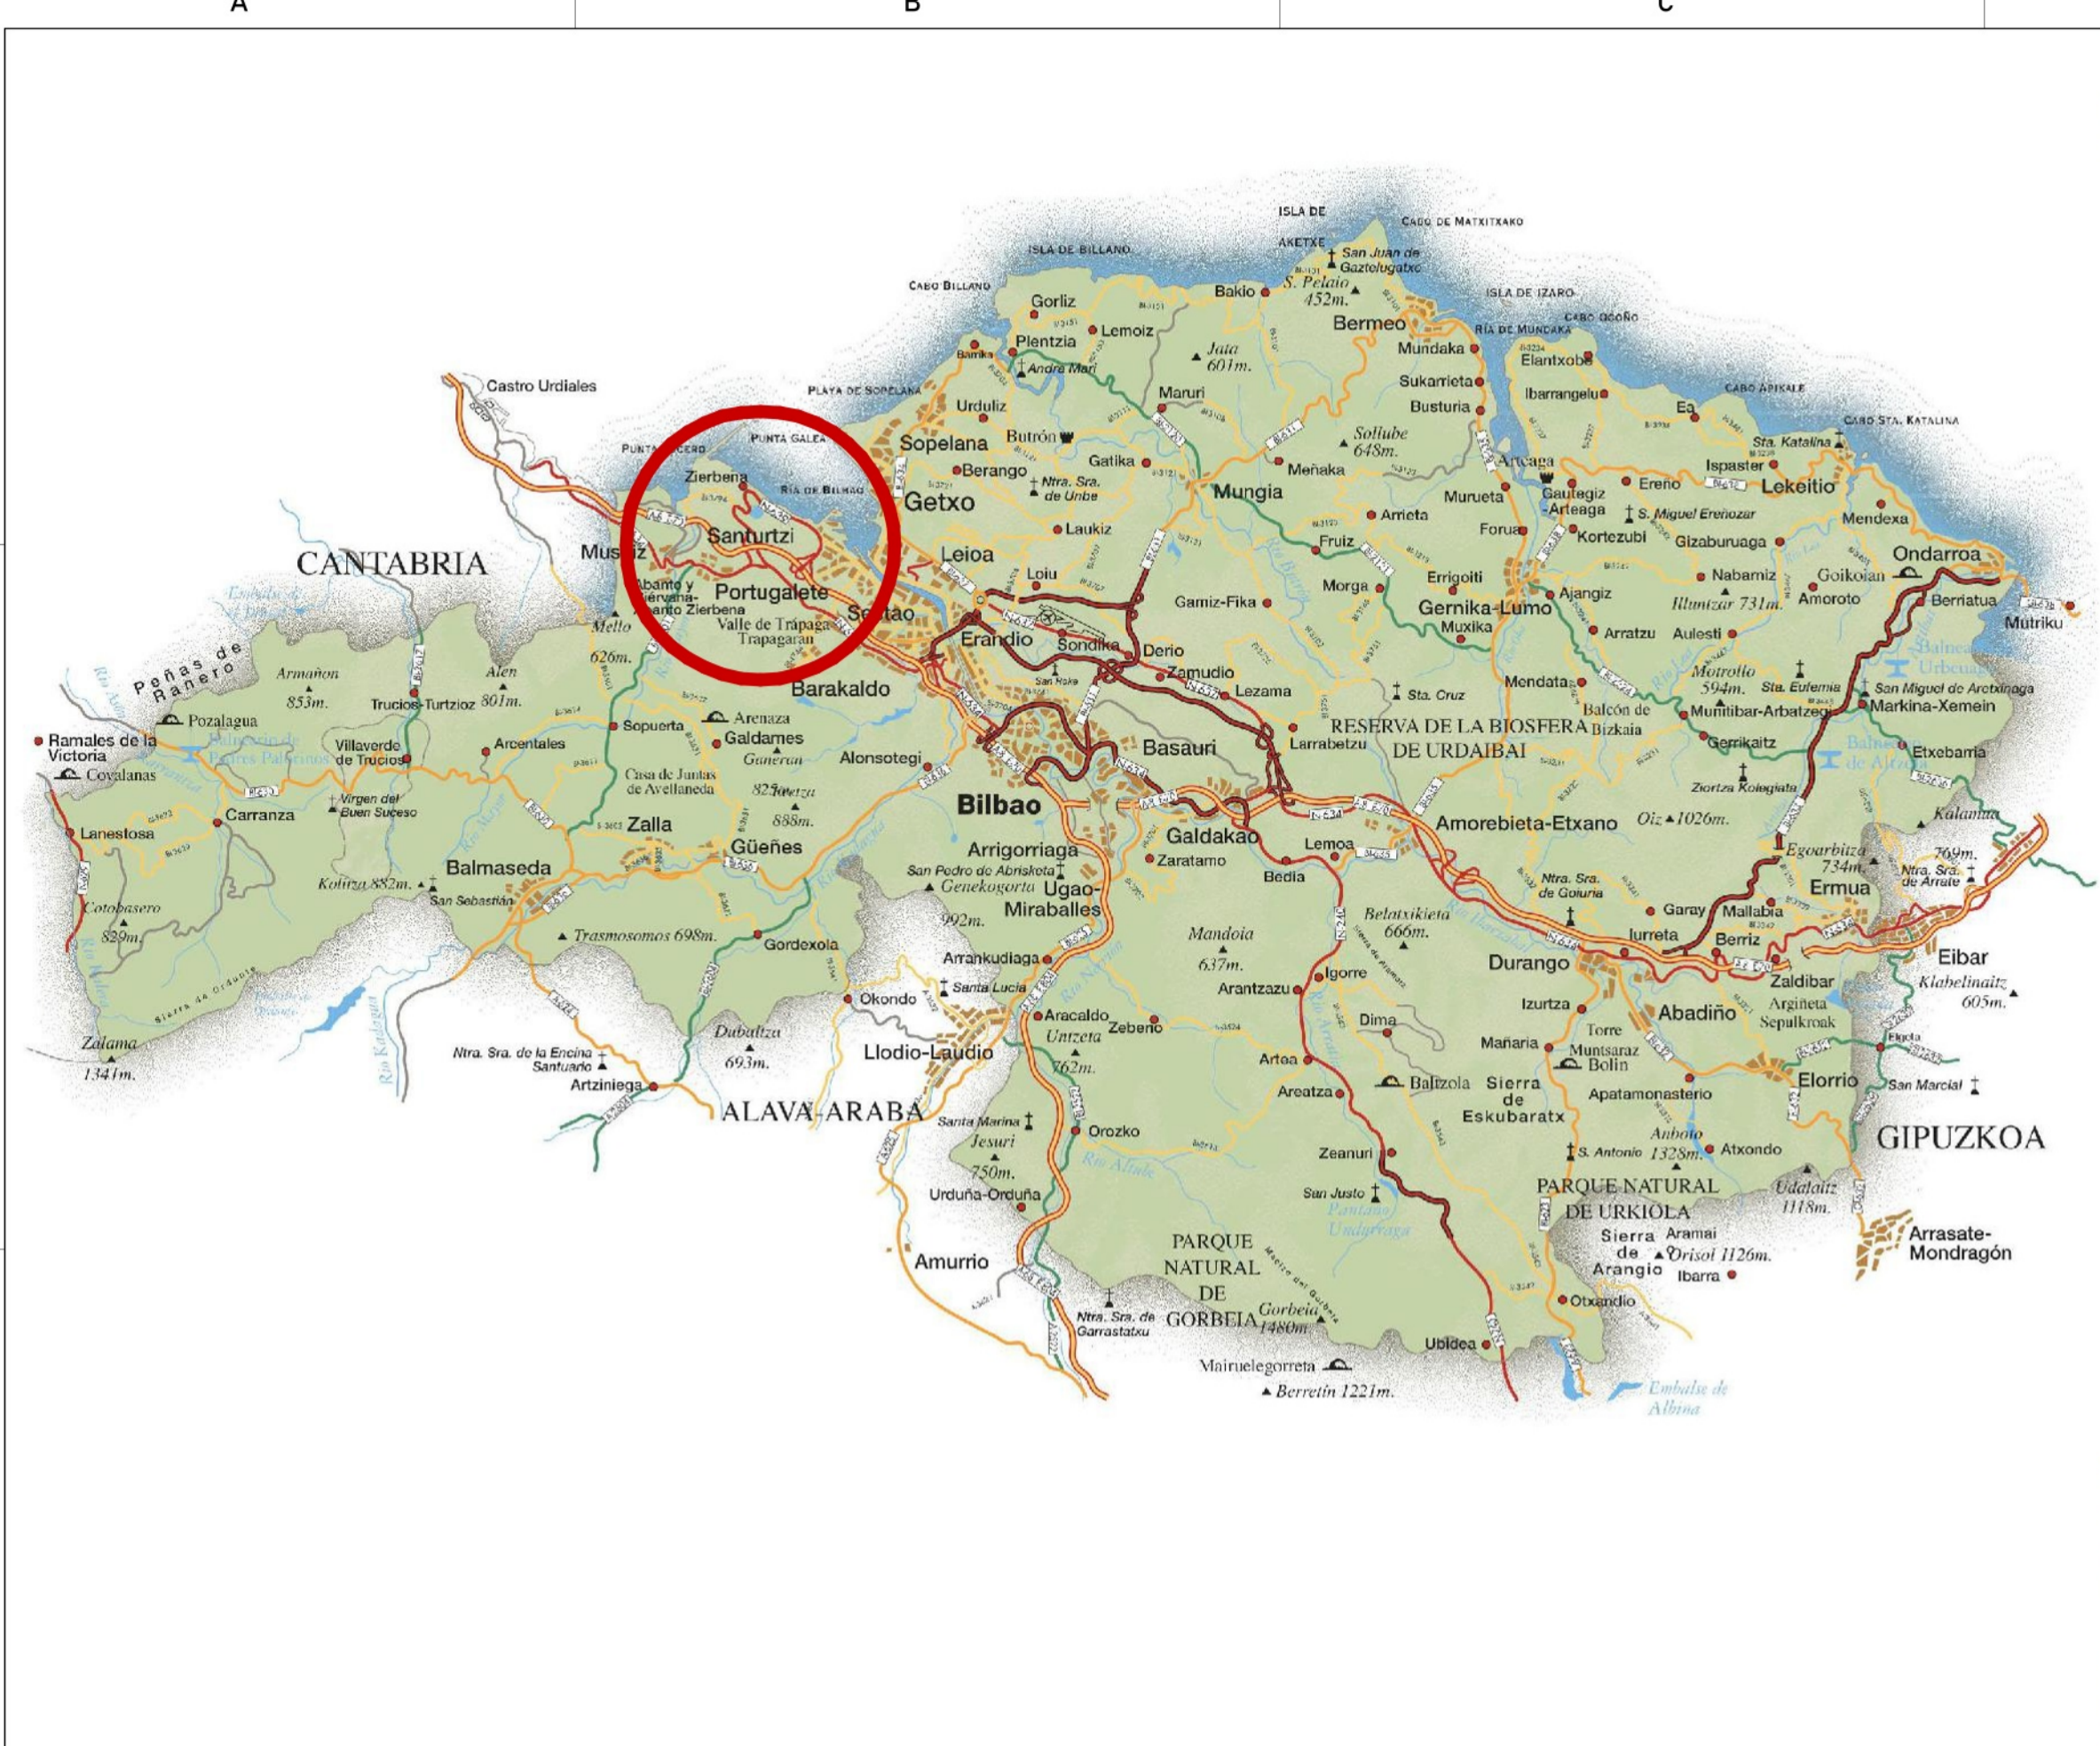

SITUACIÓN

1:500.000



SITUACIÓN

1:20.000



EMPLAZAMIENTO

1:5.000

E(X): 494448.13 N(Y): 4799617.50 COORDENADAS UTM 31N/ETR S89

1	Para administración	17-10-2023	H.A.Z.	J.M.A.	J.M.A.
REV.	DESCRIPCIÓN	FECHA	DIBUJO	COMP.	APROB.
<div><div><div><div><div></div><div>AENOR</div><div>GRUPO DE CALIDAD</div></div><div><div>AENOR</div><div>GRUPO DE CALIDAD</div></div></div><div><div><div></div><div>Ingeniero técnico Industrial</div><div>Francisc Xavier Vila Ferrer</div><div>C.E.G.E.T.I.B número 13.021</div></div><div><div></div><div>CLIENTE</div><div>TRES SESENTA GASES S.A.</div></div></div></div><div><div><div></div><div>cunovesa</div><div>GROUP</div></div><div><div></div><div>360gases</div></div></div></div>					
PROYECTO PROYECTO TÉCNICO DE ACTIVIDAD PARA LLENADO, ALMACÉN Y DISTRIBUCIÓN DE GASES INDUSTRIALES ENVASADOS					
EMPLAZAMIENTO Calle Kalero s/n, Zierbena, Bizkaia, C.P. 48508, Euskadi					
TÍTULO DE PLANO			OBJETIVO		
SITUACIÓN Y EMPLAZAMIENTO			FORMATO / ESCALA	NÚM. PLANO	REV.
			A1: SE	00.01	1
			A3: SE		
ARCHIVO: 0.A 17/10/2023 15:43:10					
AVISO DE DERECHOS DE AUTOR. ESTE DIBUJO CONSTITUYE INFORMACIÓN CONFIDENCIAL Y PROPIEDAD DE CUNOVESA. LA PARTE QUE ACEPTA LA RECEPCIÓN DE ESTE DIBUJO LO HACE EN EL ENTENDIMIENTO EXPRESO Y ACUERDO DE QUE NO COPIARÁ, REPRODUCIRÁ, DIVULGARÁ A TERCEROS O UTILIZARÁ ESTE DIBUJO PARA CUALQUIER FIN DISTINTO DE LOS EXPRESAMENTE ACORDADOS POR CUNOVESA O UNA DE SUS FILIALES.					

1


2

3

4

5

6

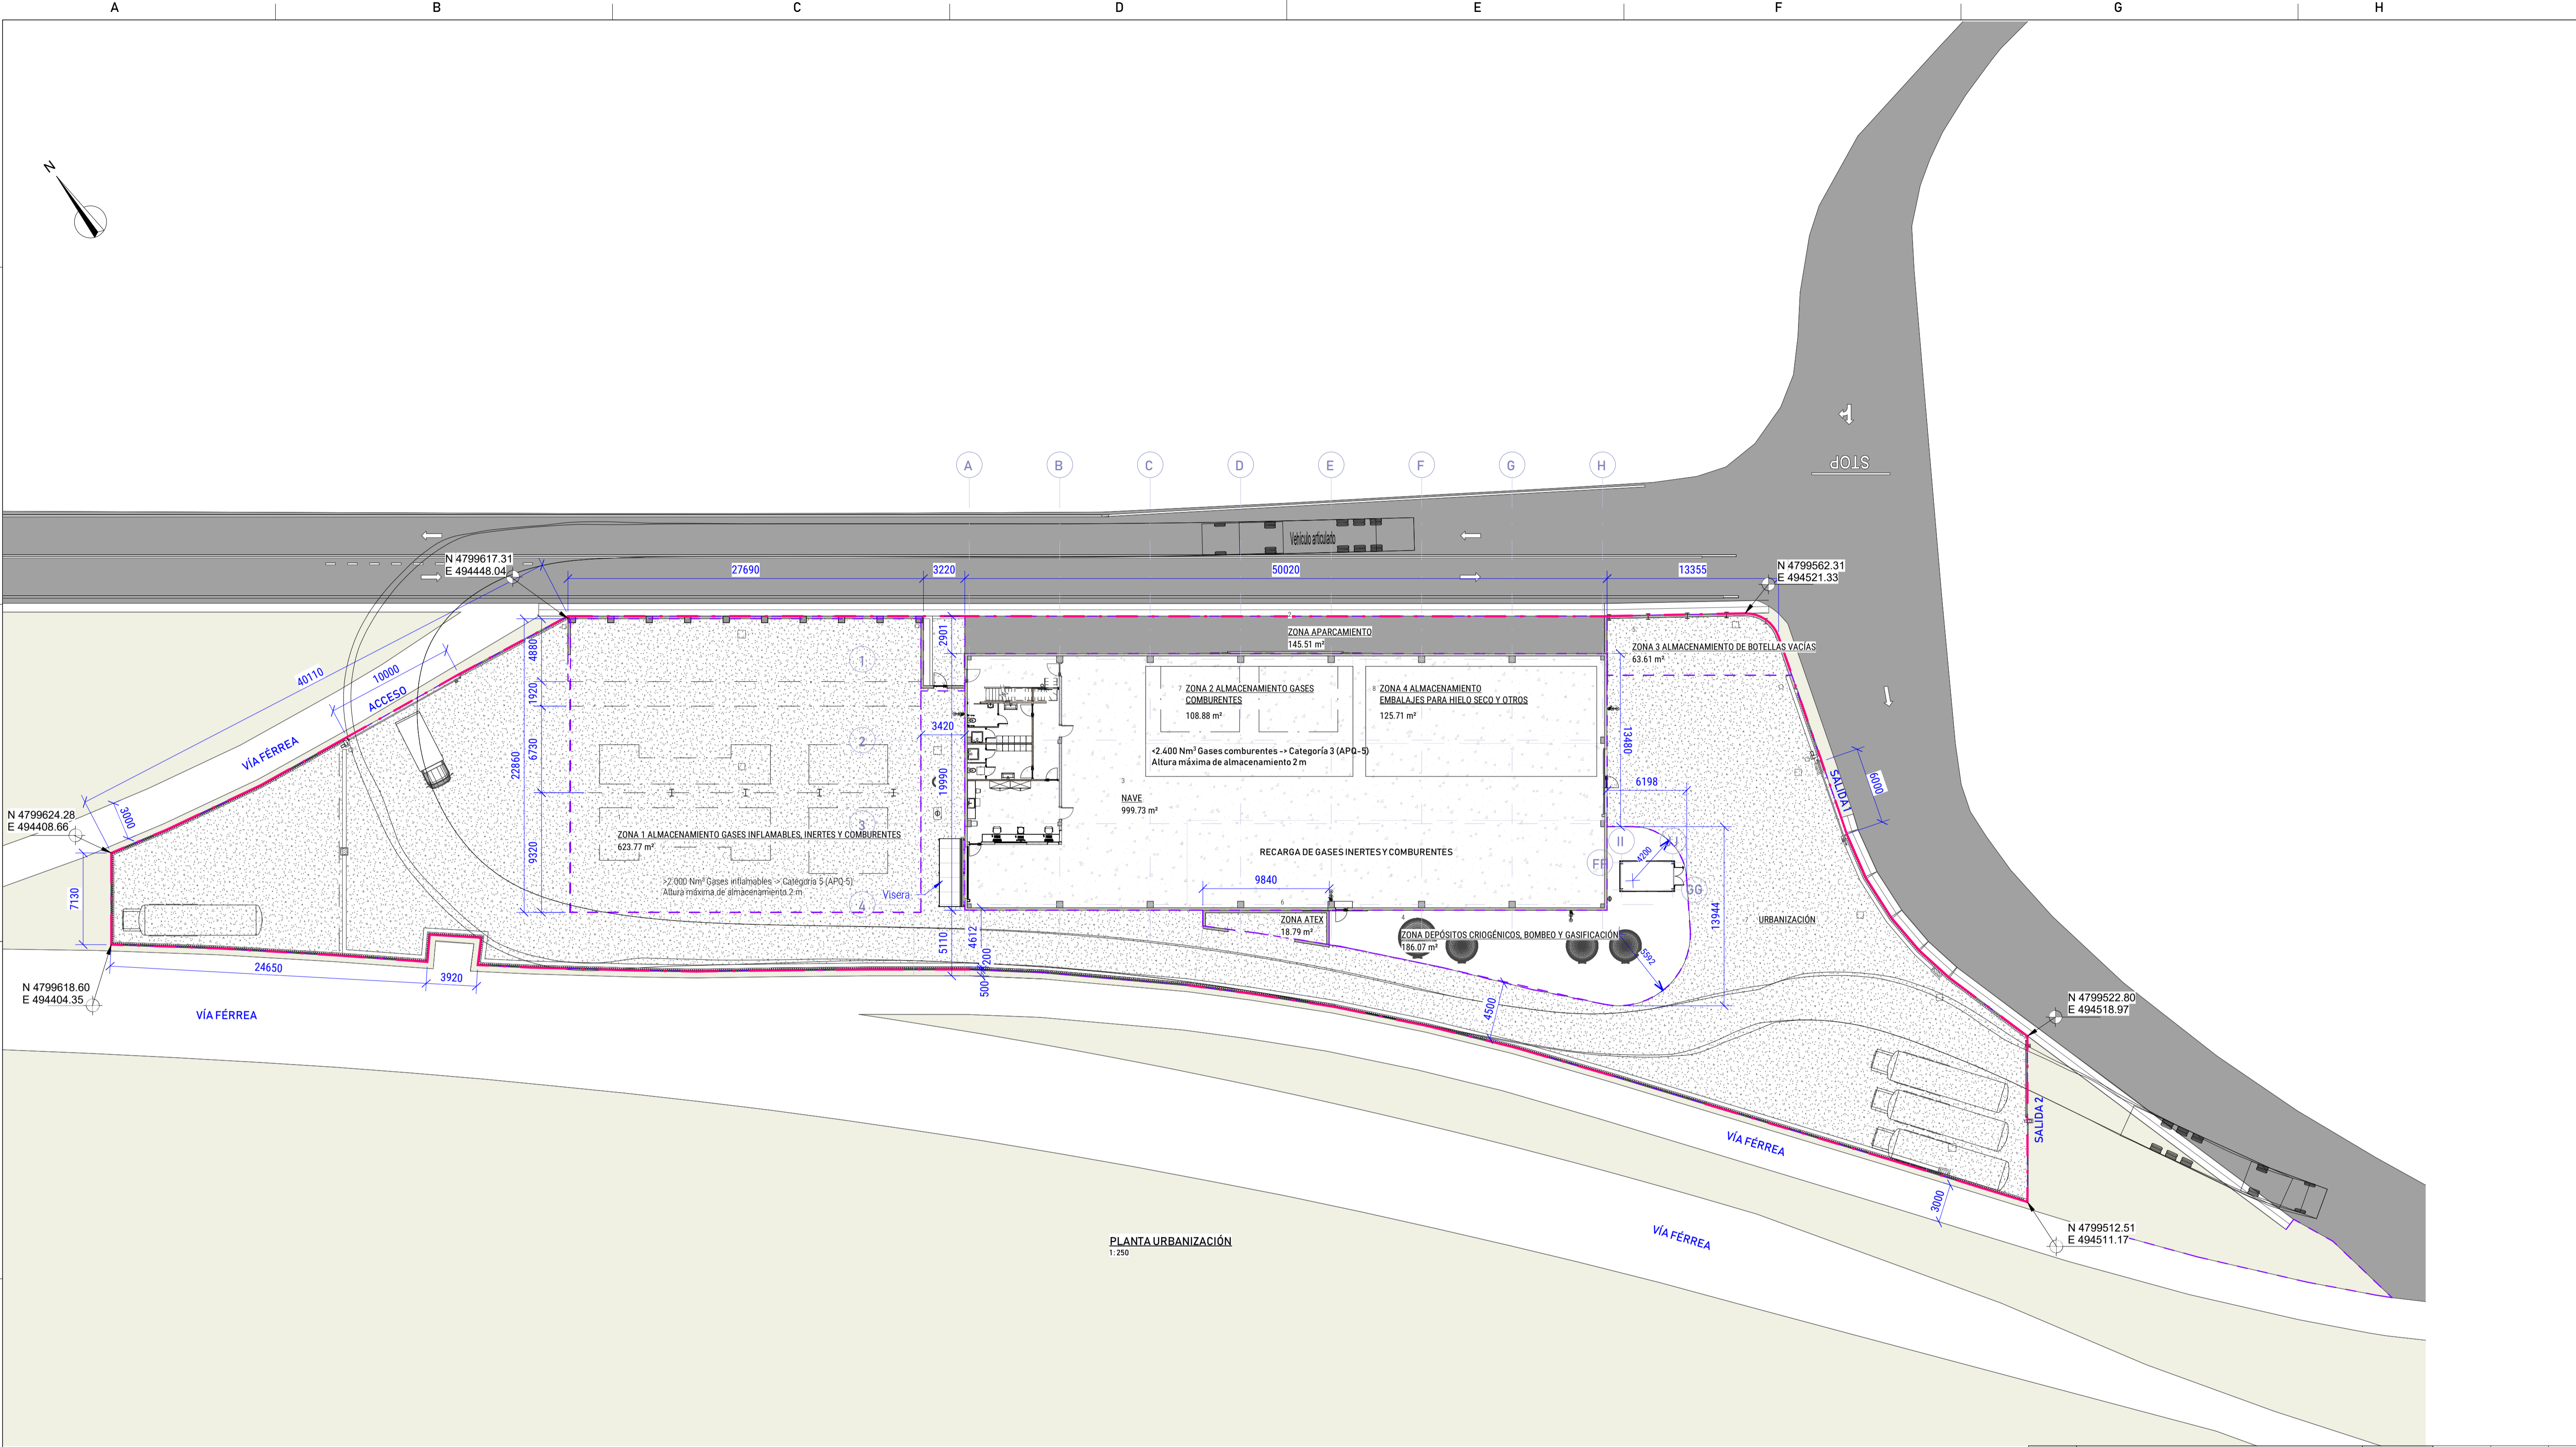

PLANTA URBANIZACIÓN
1:250

SUPERFICIES CONSTRUIDAS / OCUPADAS		
Número	Nombre	Área
1	ZONA 1 ALMACENAMIENTO GASES INFLAMABLES, INERTES Y COMBUENTES	623.77m ²
2	ZONA APARCAMIENTO	145.51m ²
3	NAVE	1152.02m ²
4	ZONA DEPÓSITOS CRIOGÉNICOS, BOMBEO Y GASIFICACIÓN	108.88m ²
5	ZONA 3 ALMACENAMIENTO DE BOTELLAS VACÍAS	63.61m ²
6	ZONA ATEX	18.81m ²
7	URBANIZACIÓN	1732.60 m ²
Total general: 7		3845.20 m ²

LÍMITE DE PARCELA	
DEFINICIÓN	SÍMBOLO
Límite de parcela	— · — · — · — · — · — · — · — · —

1	Para administración	17-10-2023	H.A.Z.	J.M.A.	J.M.A.
REV.	DESCRIPCIÓN	FECHA	DIBUJO	COMP.	APROB.

cunovesa
GROUP

360gases

AENOR
SISTEMA DE LA CALIDAD

AENOR
GESTIÓN AMBIENTAL

Ingeniero técnico Industrial
Francesc Xavier Vila Ferrer
C.E.G.E.T.I.B número 13.021

CLIENTE **TRES SESENTA GASES S.A.**

PROYECTO
PROYECTO TÉCNICO DE ACTIVIDAD PARA LLENADO, ALMACÉN Y DISTRIBUCIÓN DE GASES INDUSTRIALES ENVASADOS

EMPLAZAMIENTO Calle Kalero s/n, Zierbena, Bizkaia, C.P. 48508, Euskadi


TÍTULO DE PLANO

ESTADO REFORMADO - URBANIZACIÓN

ARCHIVO: 0_A 17/10/2023 15:44:20

AVISO DE DERECHOS DE AUTOR: ESTE DIBUJO CONSTITUYE INFORMACIÓN CONFIDENCIAL Y PROPIEDAD DE CUNOVESA. LA PARTE QUE ACEPTA LA RECEPCIÓN DE ESTE DIBUJO LO HACE EN EL ENTENDIMIENTO EXPRESO Y ACUERDO DE QUE NO COPARÁ, REPRODUCIRÁ, DIVULGARÁ A TERCEROS O UTILIZARÁ ESTE SORTIDO PARA CUALQUIER FIN DISTINTO DE LOS EXPRESAMENTE ACORDADOS POR CUNOVESA O UNA DE SUS FILIALES.

OBJETIVO	FORMATO / ESCALA	NÚM. PLANO	REV.
	A1: 1/250	01.01	1
	A3: 1/500		

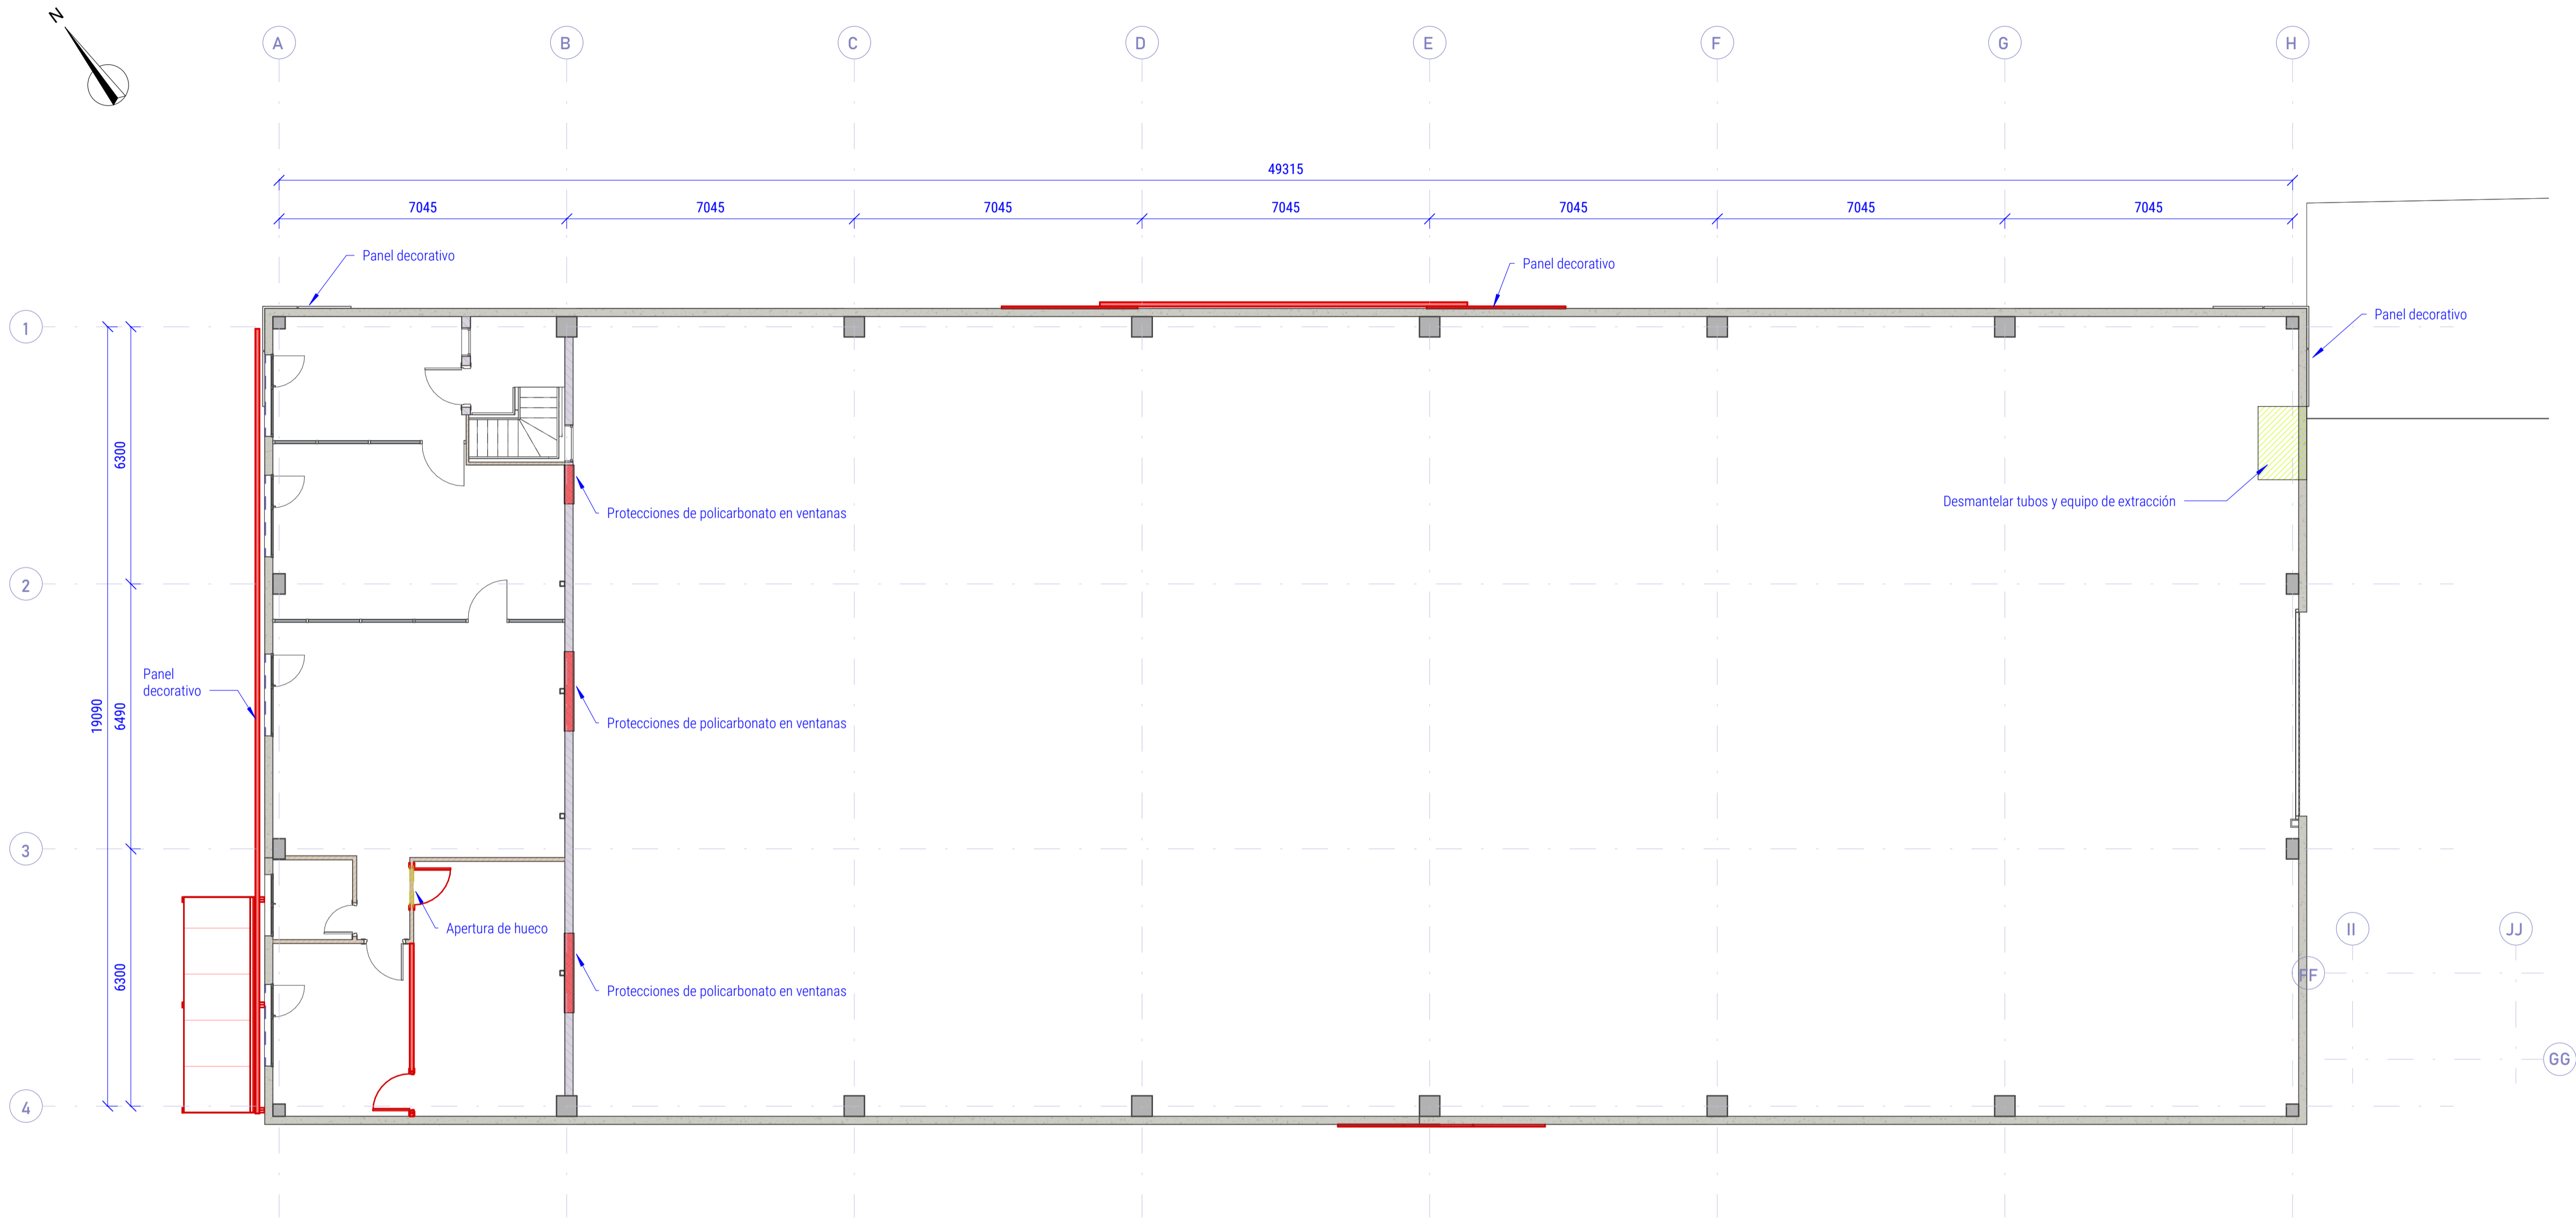

PLANTA PRIMERA DEMOLICIONES
1:100

DEMOLICIONES	
DEFINICIÓN	SÍMBOLOS
Obra nueva.....	<div></div>
Demoliciones.....	<div></div>

1	Para administración	17-10-2023	H.A.Z.	J.M.A.	J.M.A.
REV.	DESCRIPCIÓN	FECHA	DIBUJO	COMP.	APROB.

AENOR

SECTOR DE LA CALIDAD

100000000

AENOR

SECTOR AMBIENTAL

100000000

cunovesa

GROUP

360gases

Ingeniero técnico Industrial

Francesc Xavier Vila Ferrer

C.E.G.E.T.I.B número 13.021

CLIENTE

TRES SESENTA GASES S.A.

PROYECTO

PROYECTO TÉCNICO DE ACTIVIDAD PARA LLENADO, ALMACÉN Y DISTRIBUCIÓN DE GASES INDUSTRIALES ENVASADOS

EMPLAZAMIENTO

Calle Kalero s/n, Zierbena, Bizkaia, C.P. 48508, Euskadi

TÍTULO DE PLANO

ESTADO ACTUAL - PLANTA PRIMERA - DEMOLICIONES

ARCHIVO: 0.A

17/10/2023 15:44:55

AVISO DE DERECHOS DE AUTOR: ESTE DIBUJO CONSTITUYE INFORMACIÓN CONFIDENCIAL Y PROPIEDAD DE CUNOVESA. LA PARTE QUE ACEPTA LA RECEPCIÓN DE ESTE DIBUJO, LO HACE EN EL ENTENDIMIENTO EXPRESO Y ACUERDO DE QUE NO COPIARÁ, REPRODUCIRÁ, DIVULGARÁ A TERCEROS O UTILIZARÁ ESTE SORTIDO PARA CUALQUIER FIN DISTINTO DE LOS EXPRESAMENTE ACORDADOS POR CUNOVESA O UNA DE SUS FILIALES.

OBJETIVO

FORMATO / ESCALA

NÚM. PLANO










REV.

A1: 1/100

02.02


1

A3: 1/200

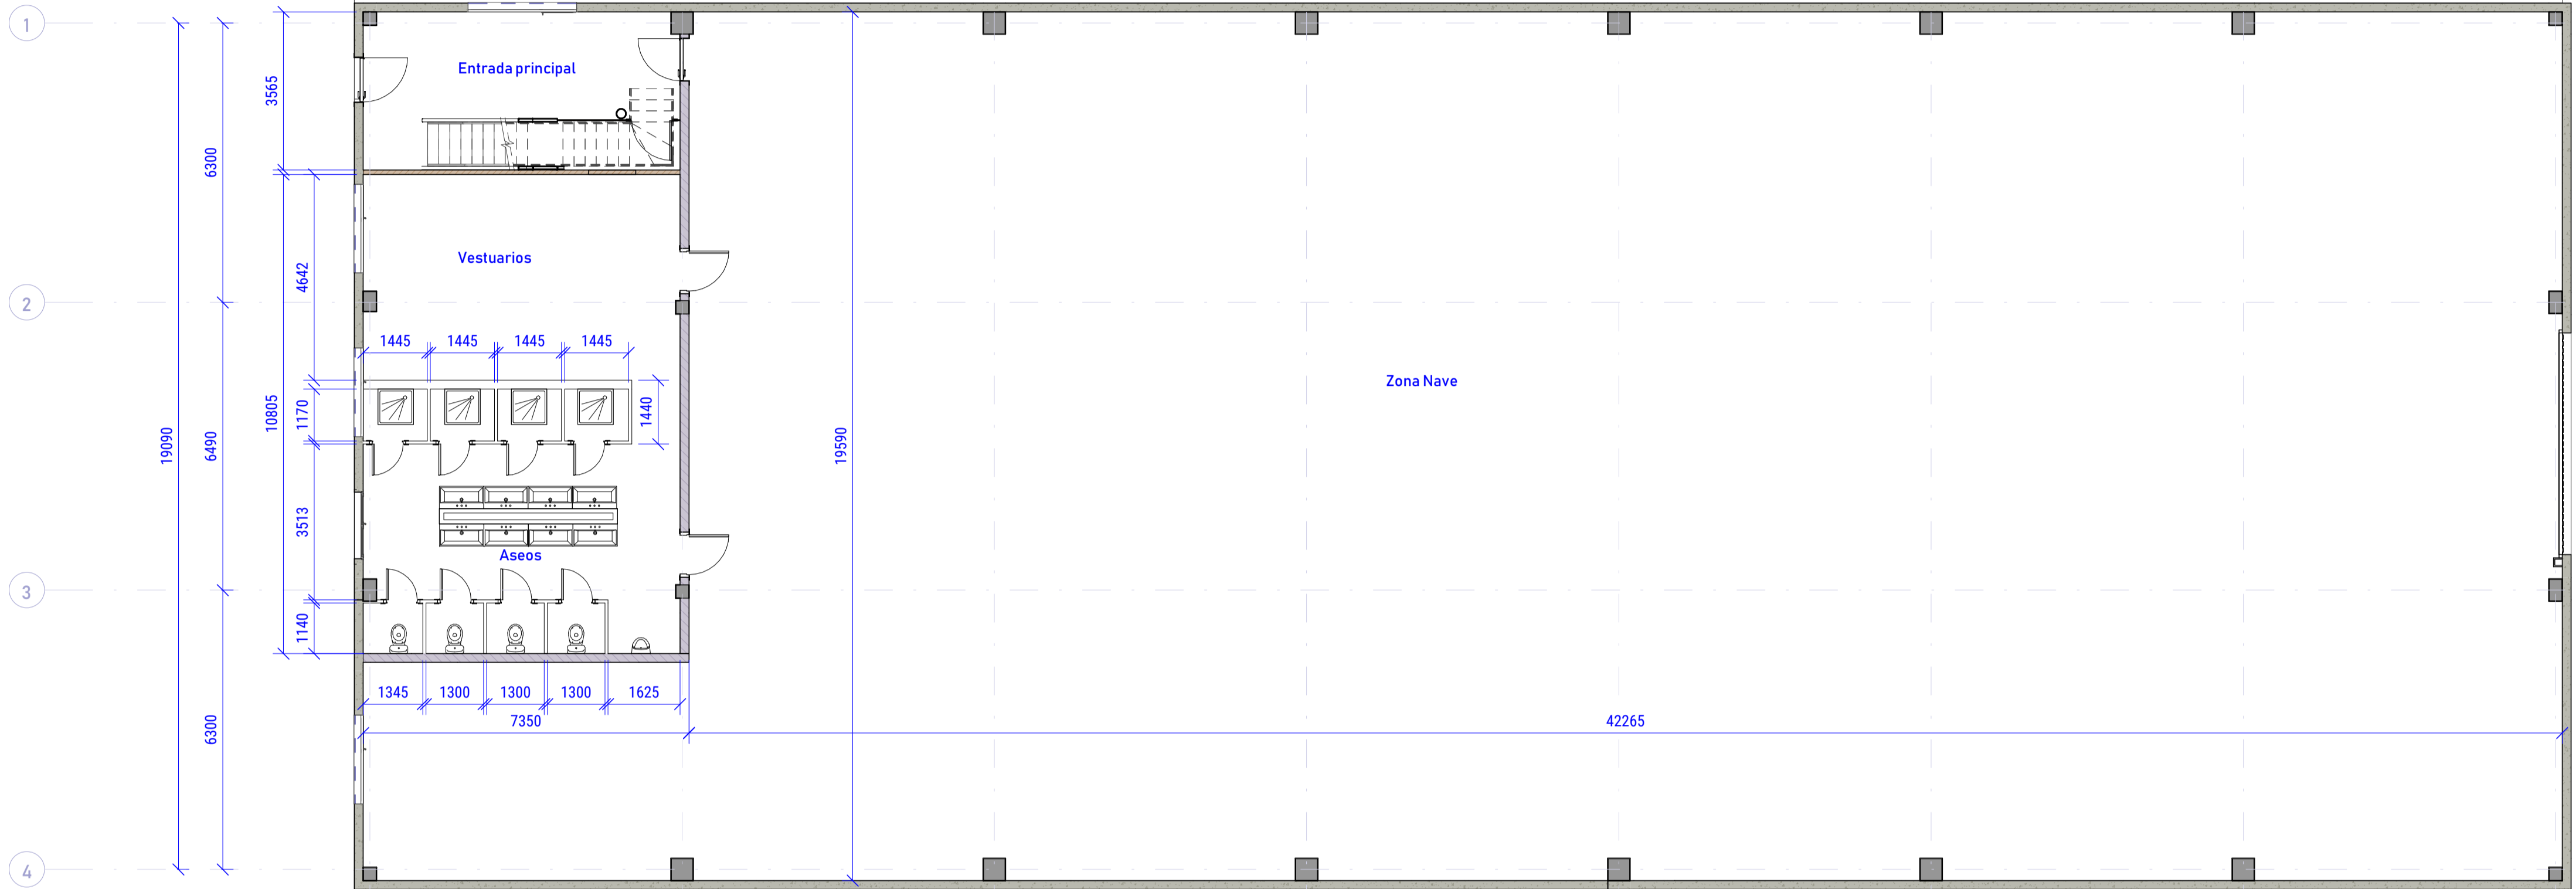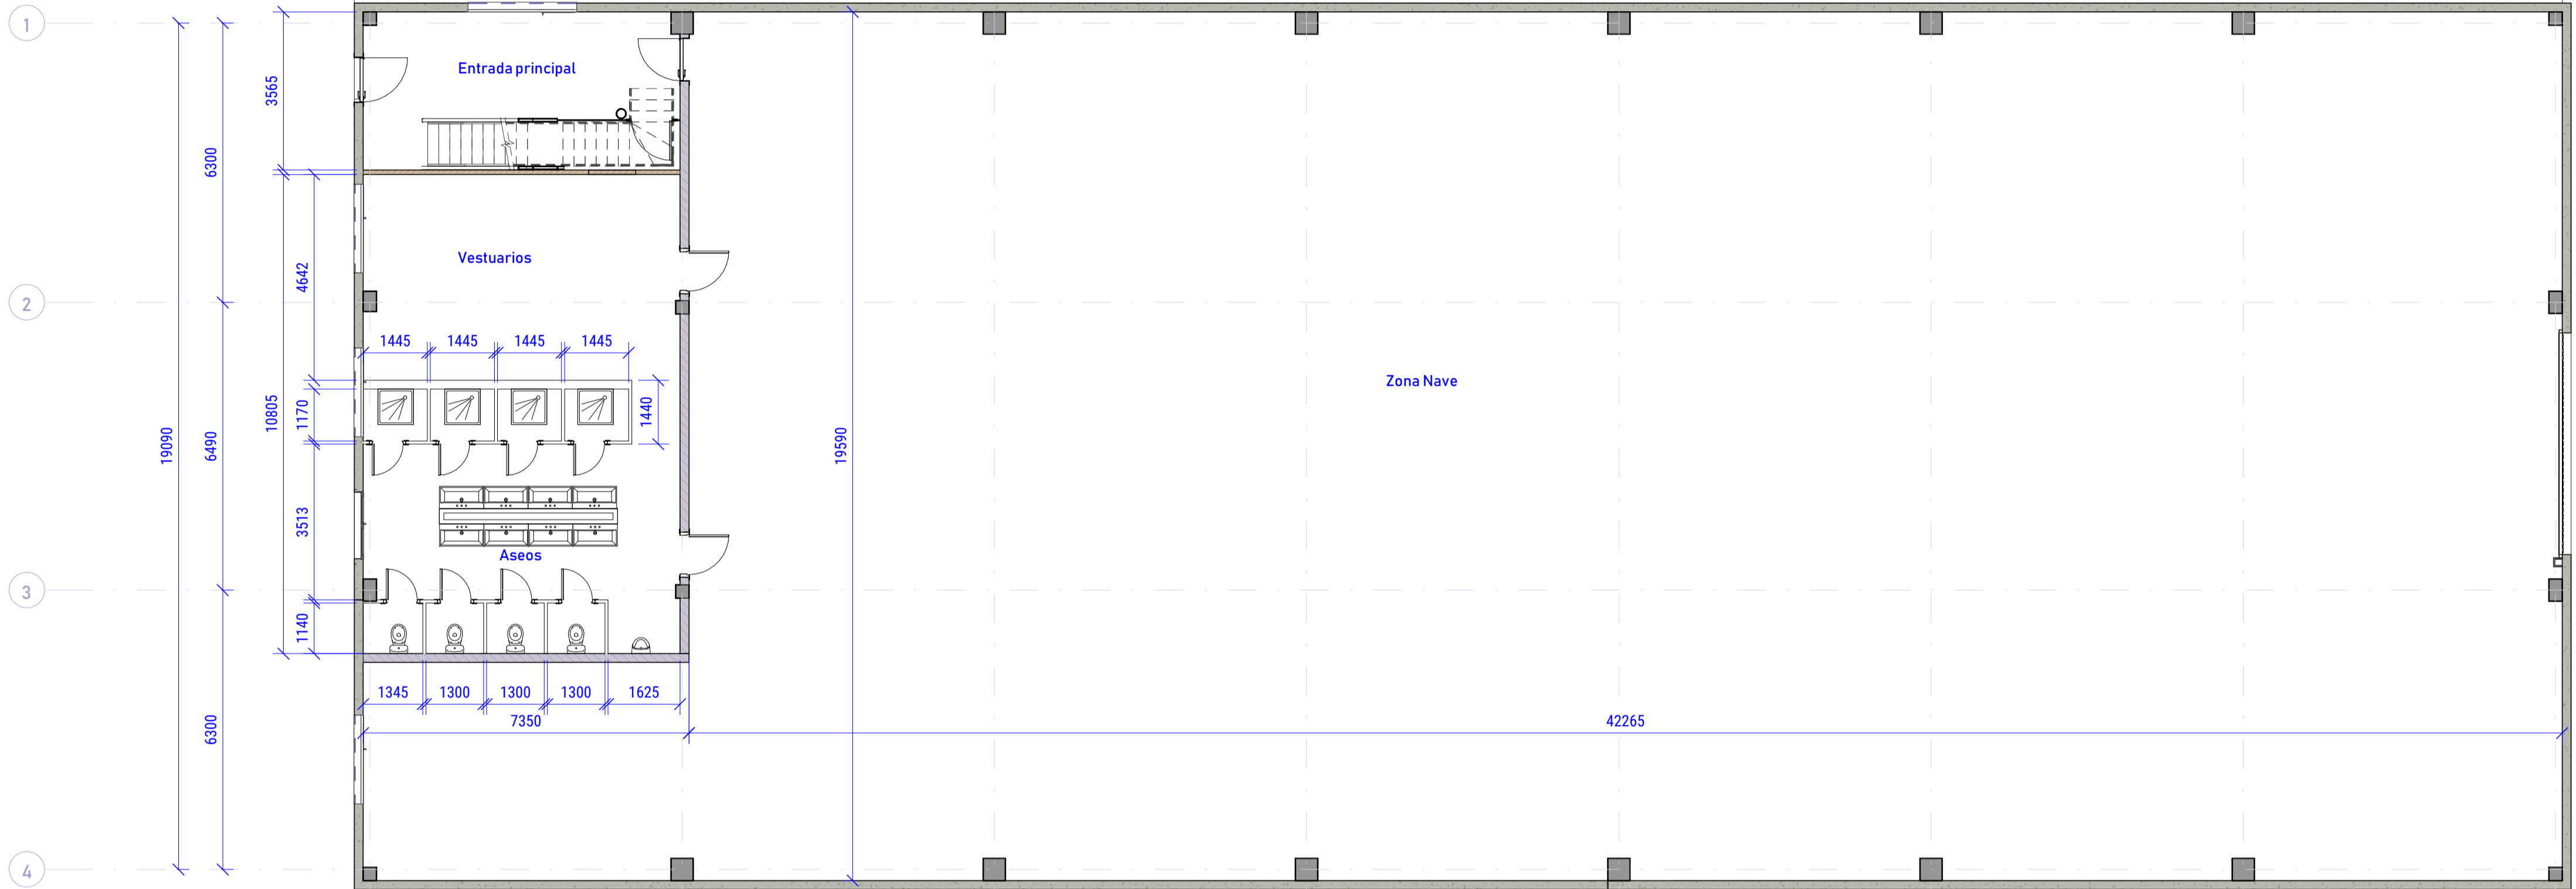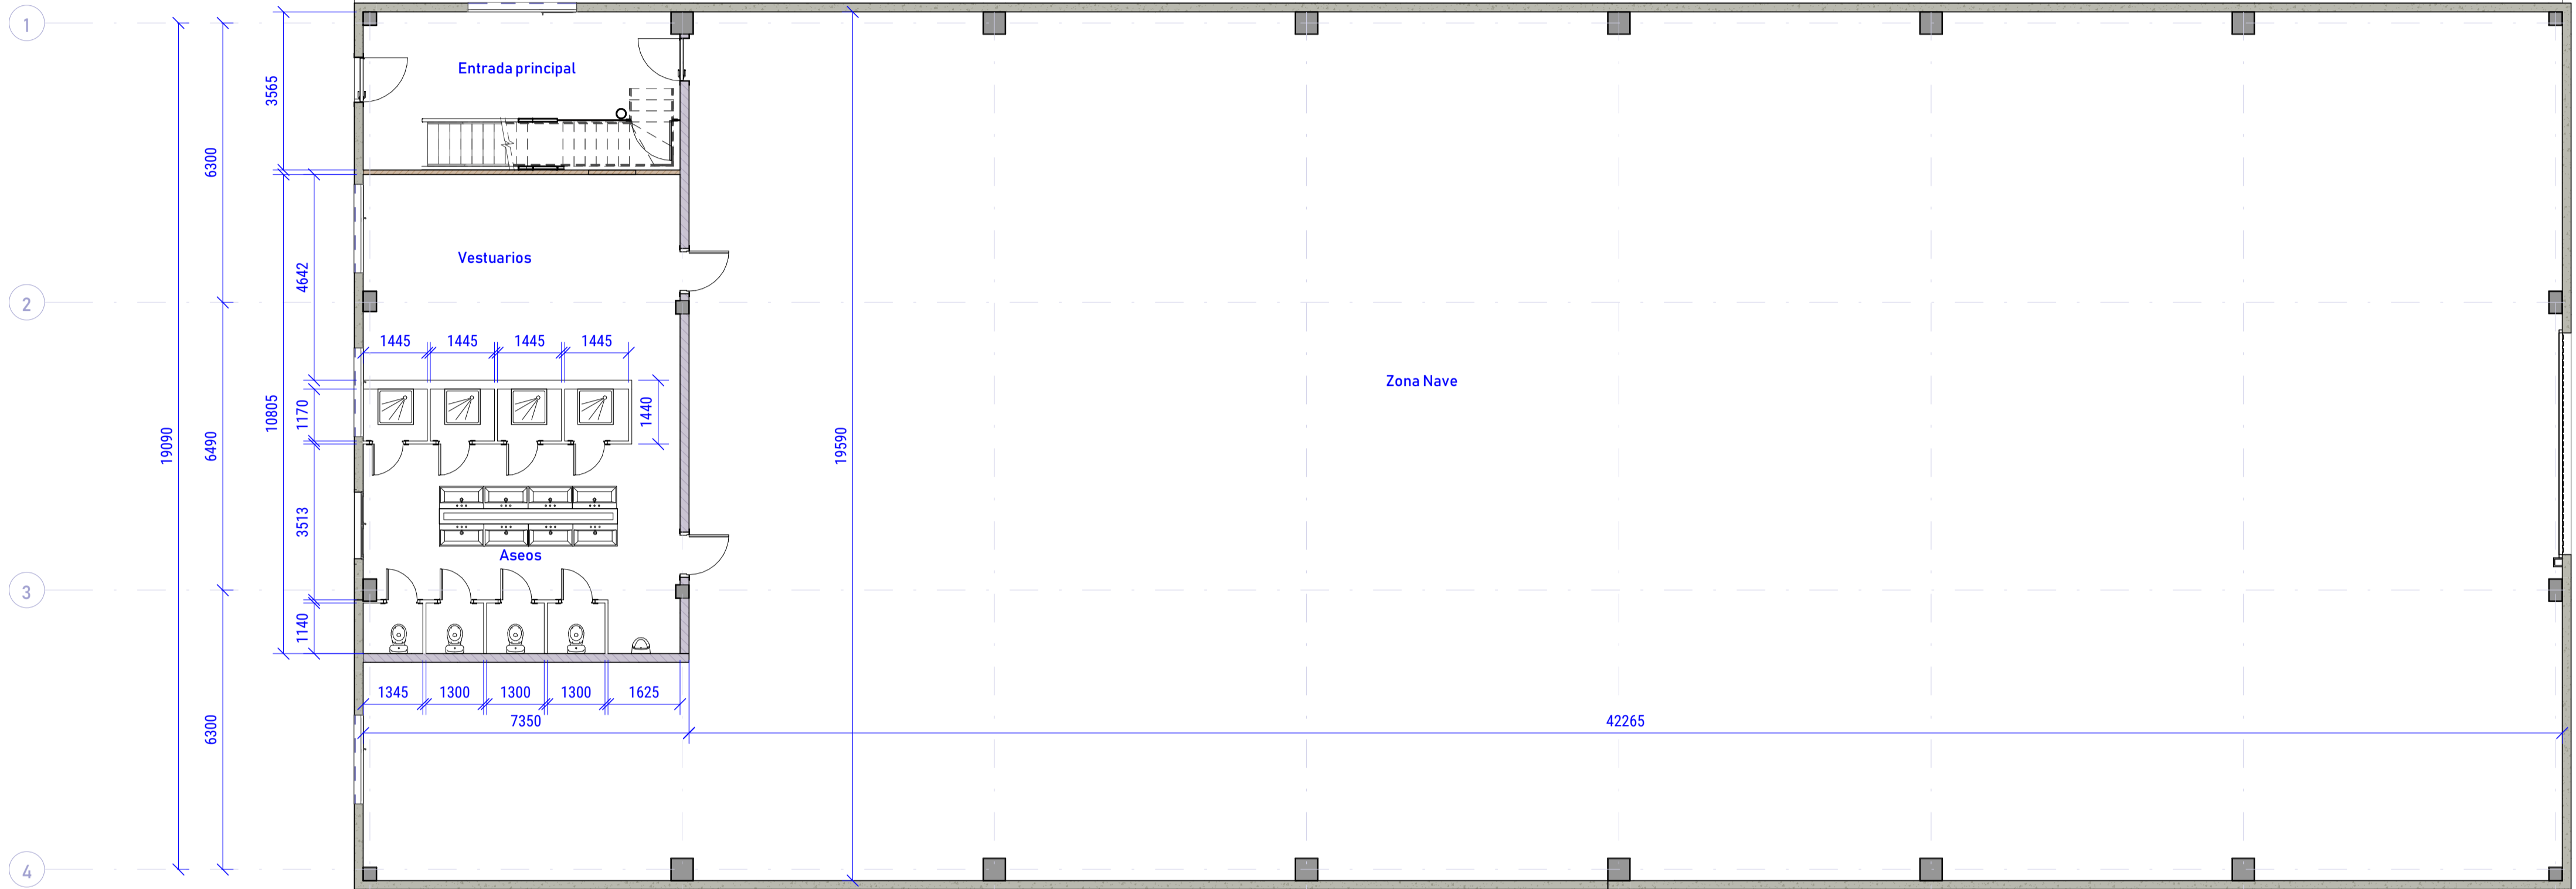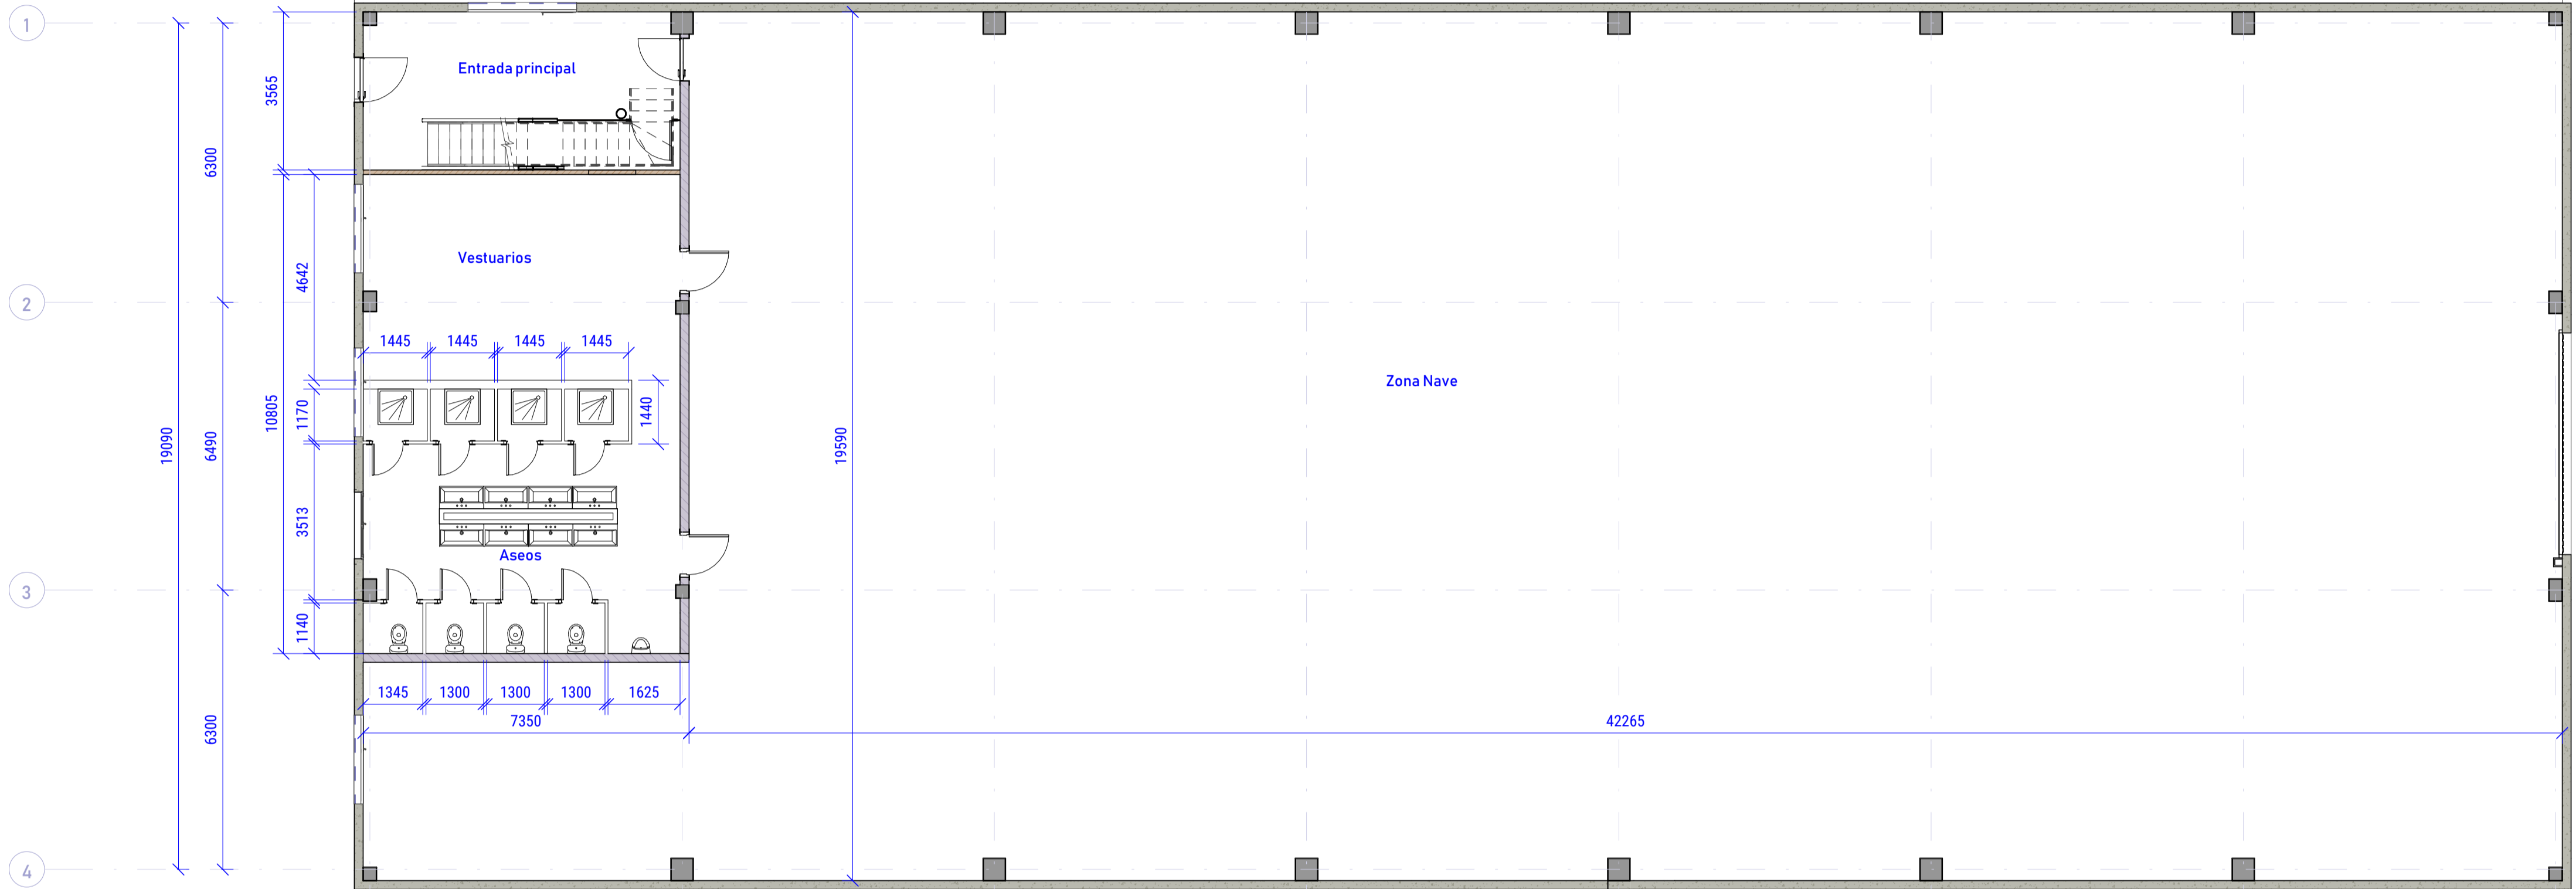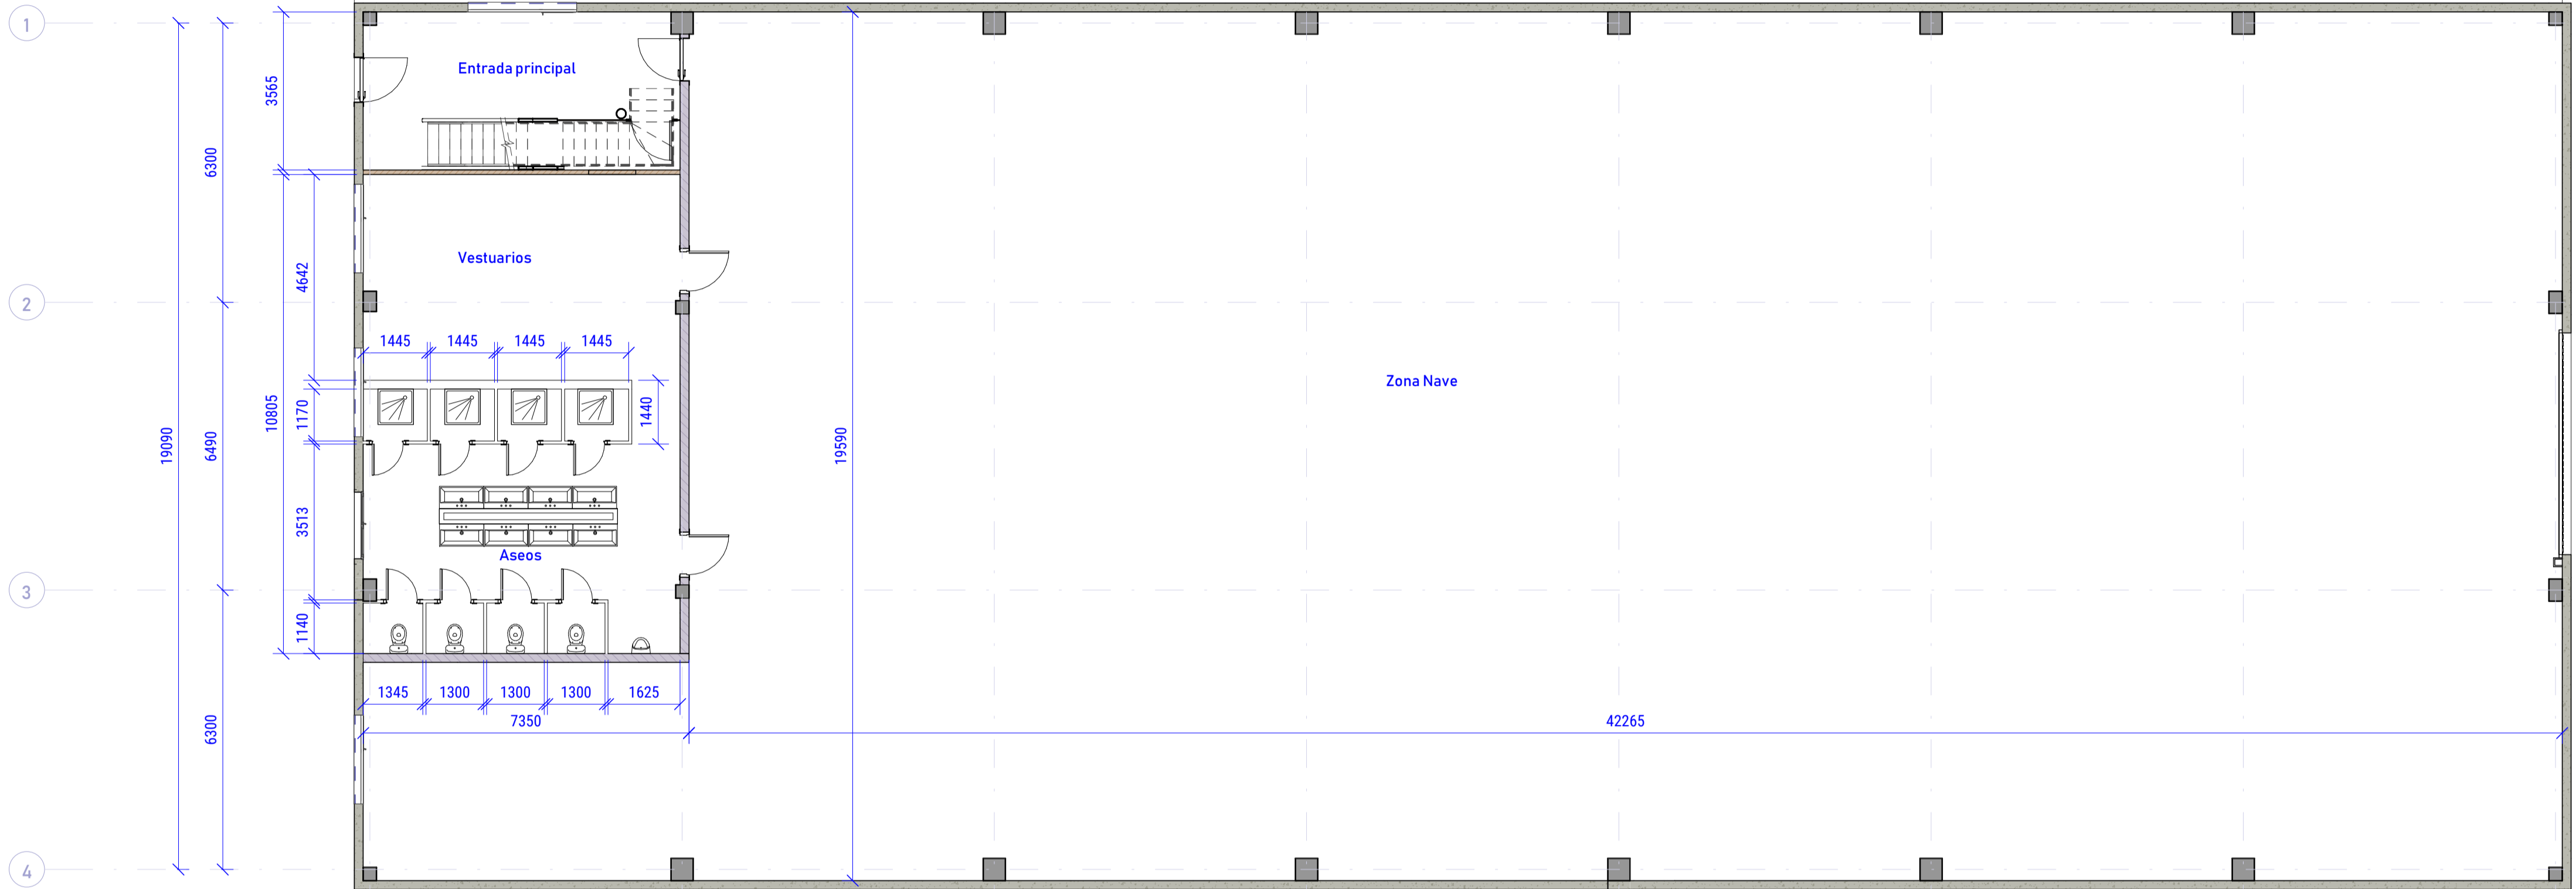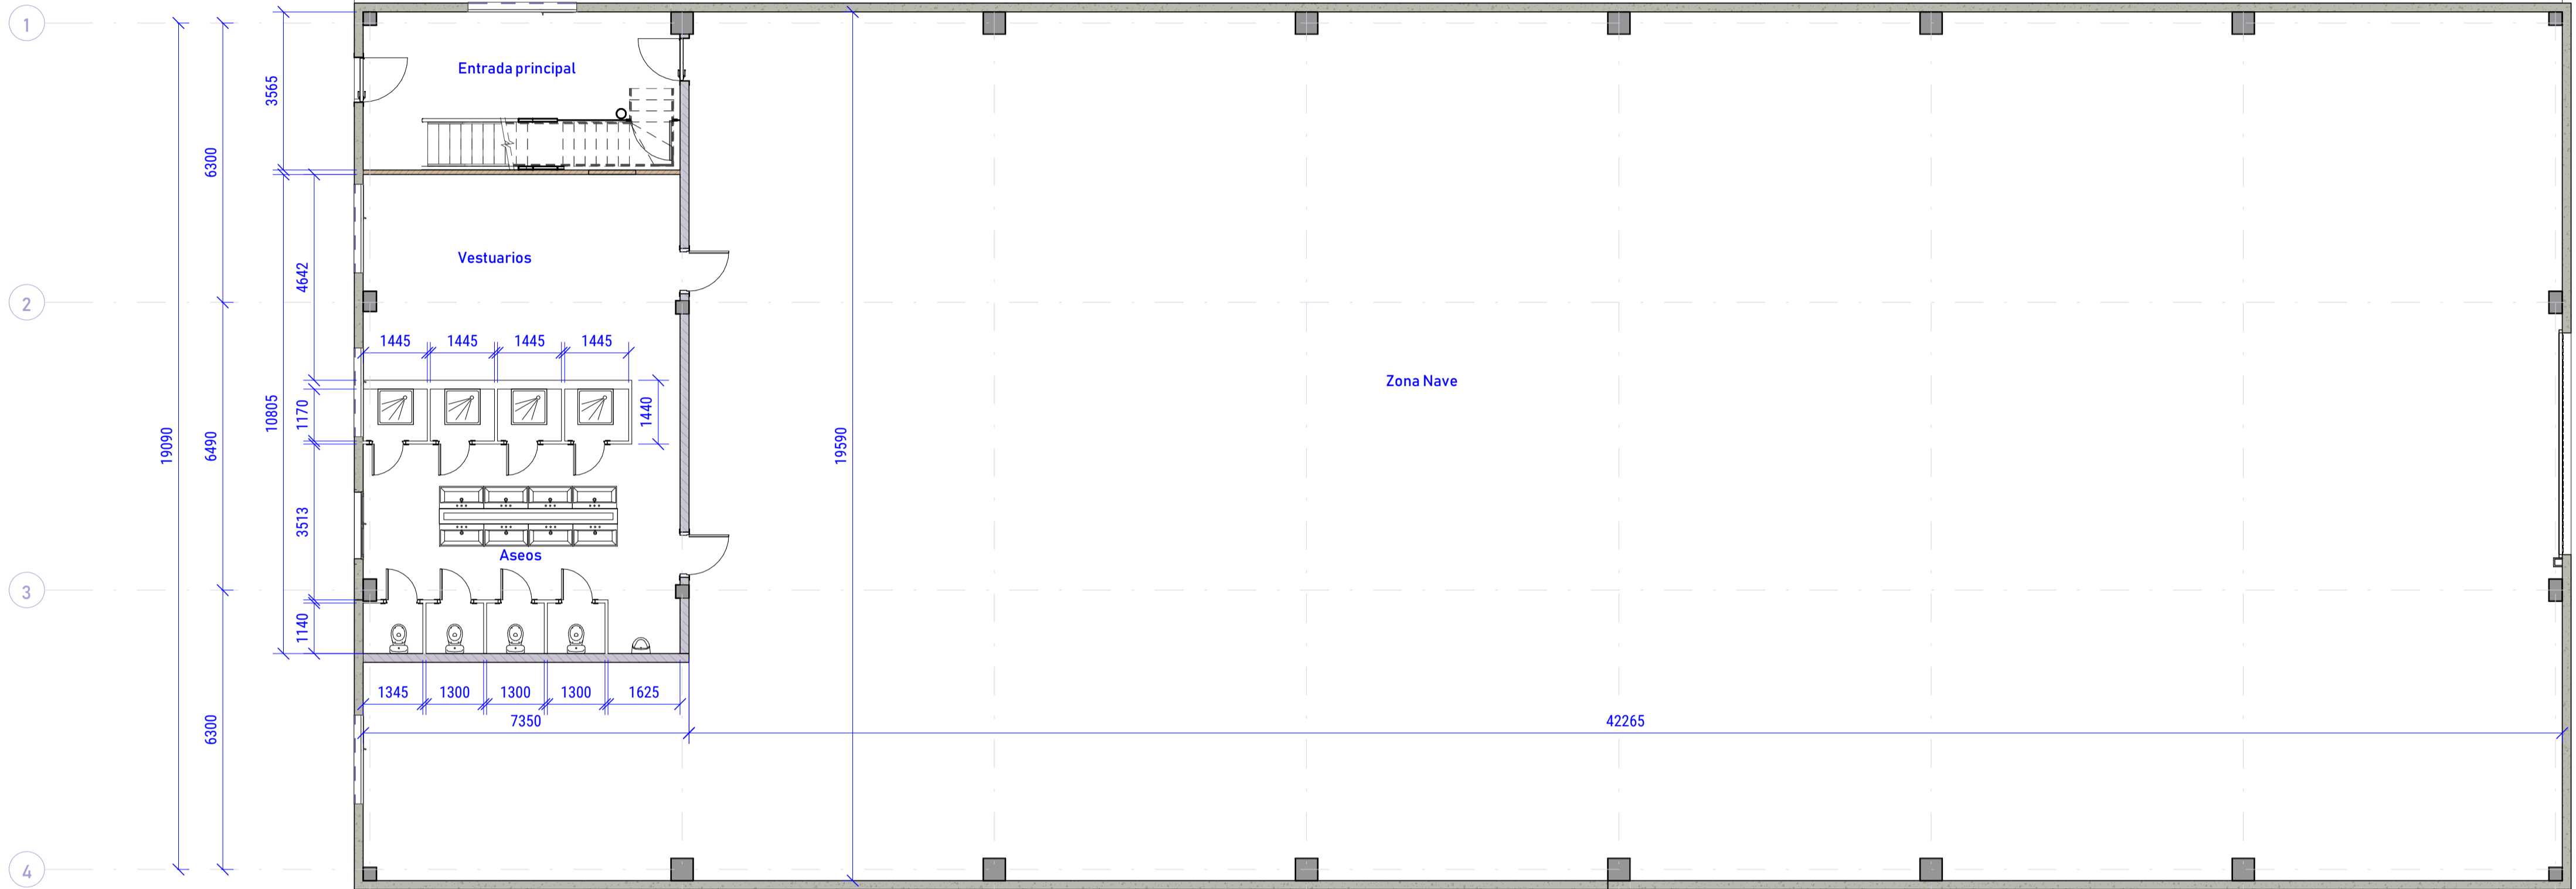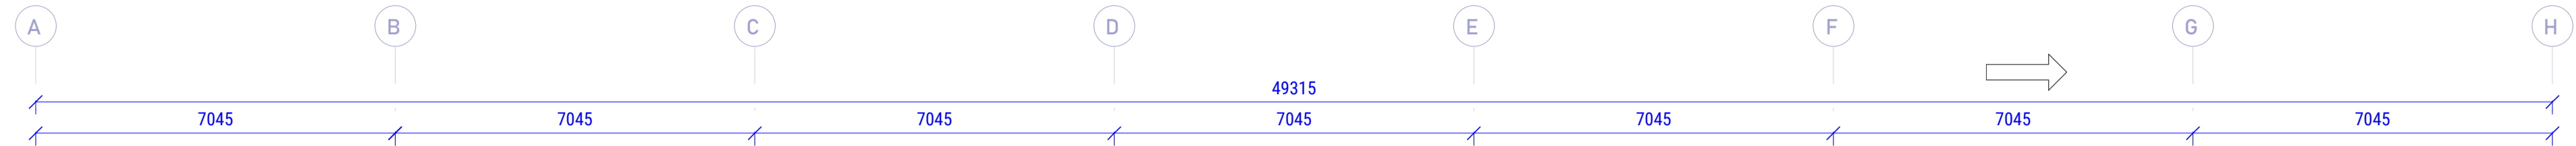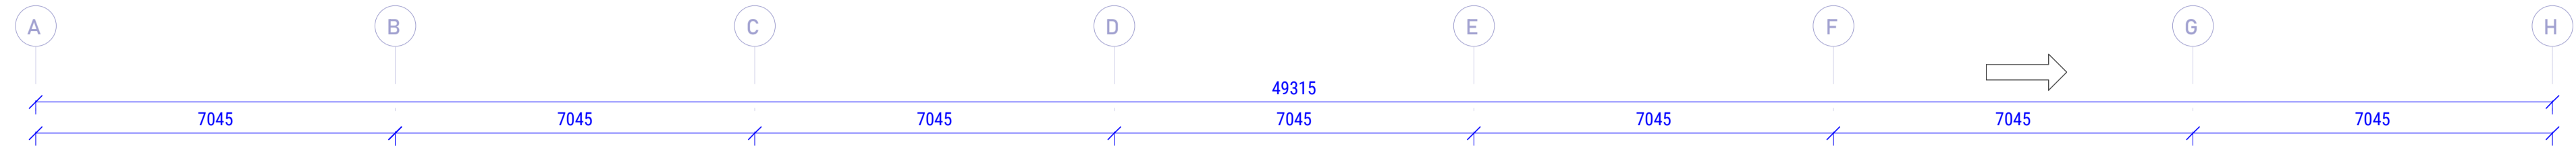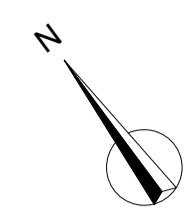


PLANTA BAJA
1:100

[illegible]

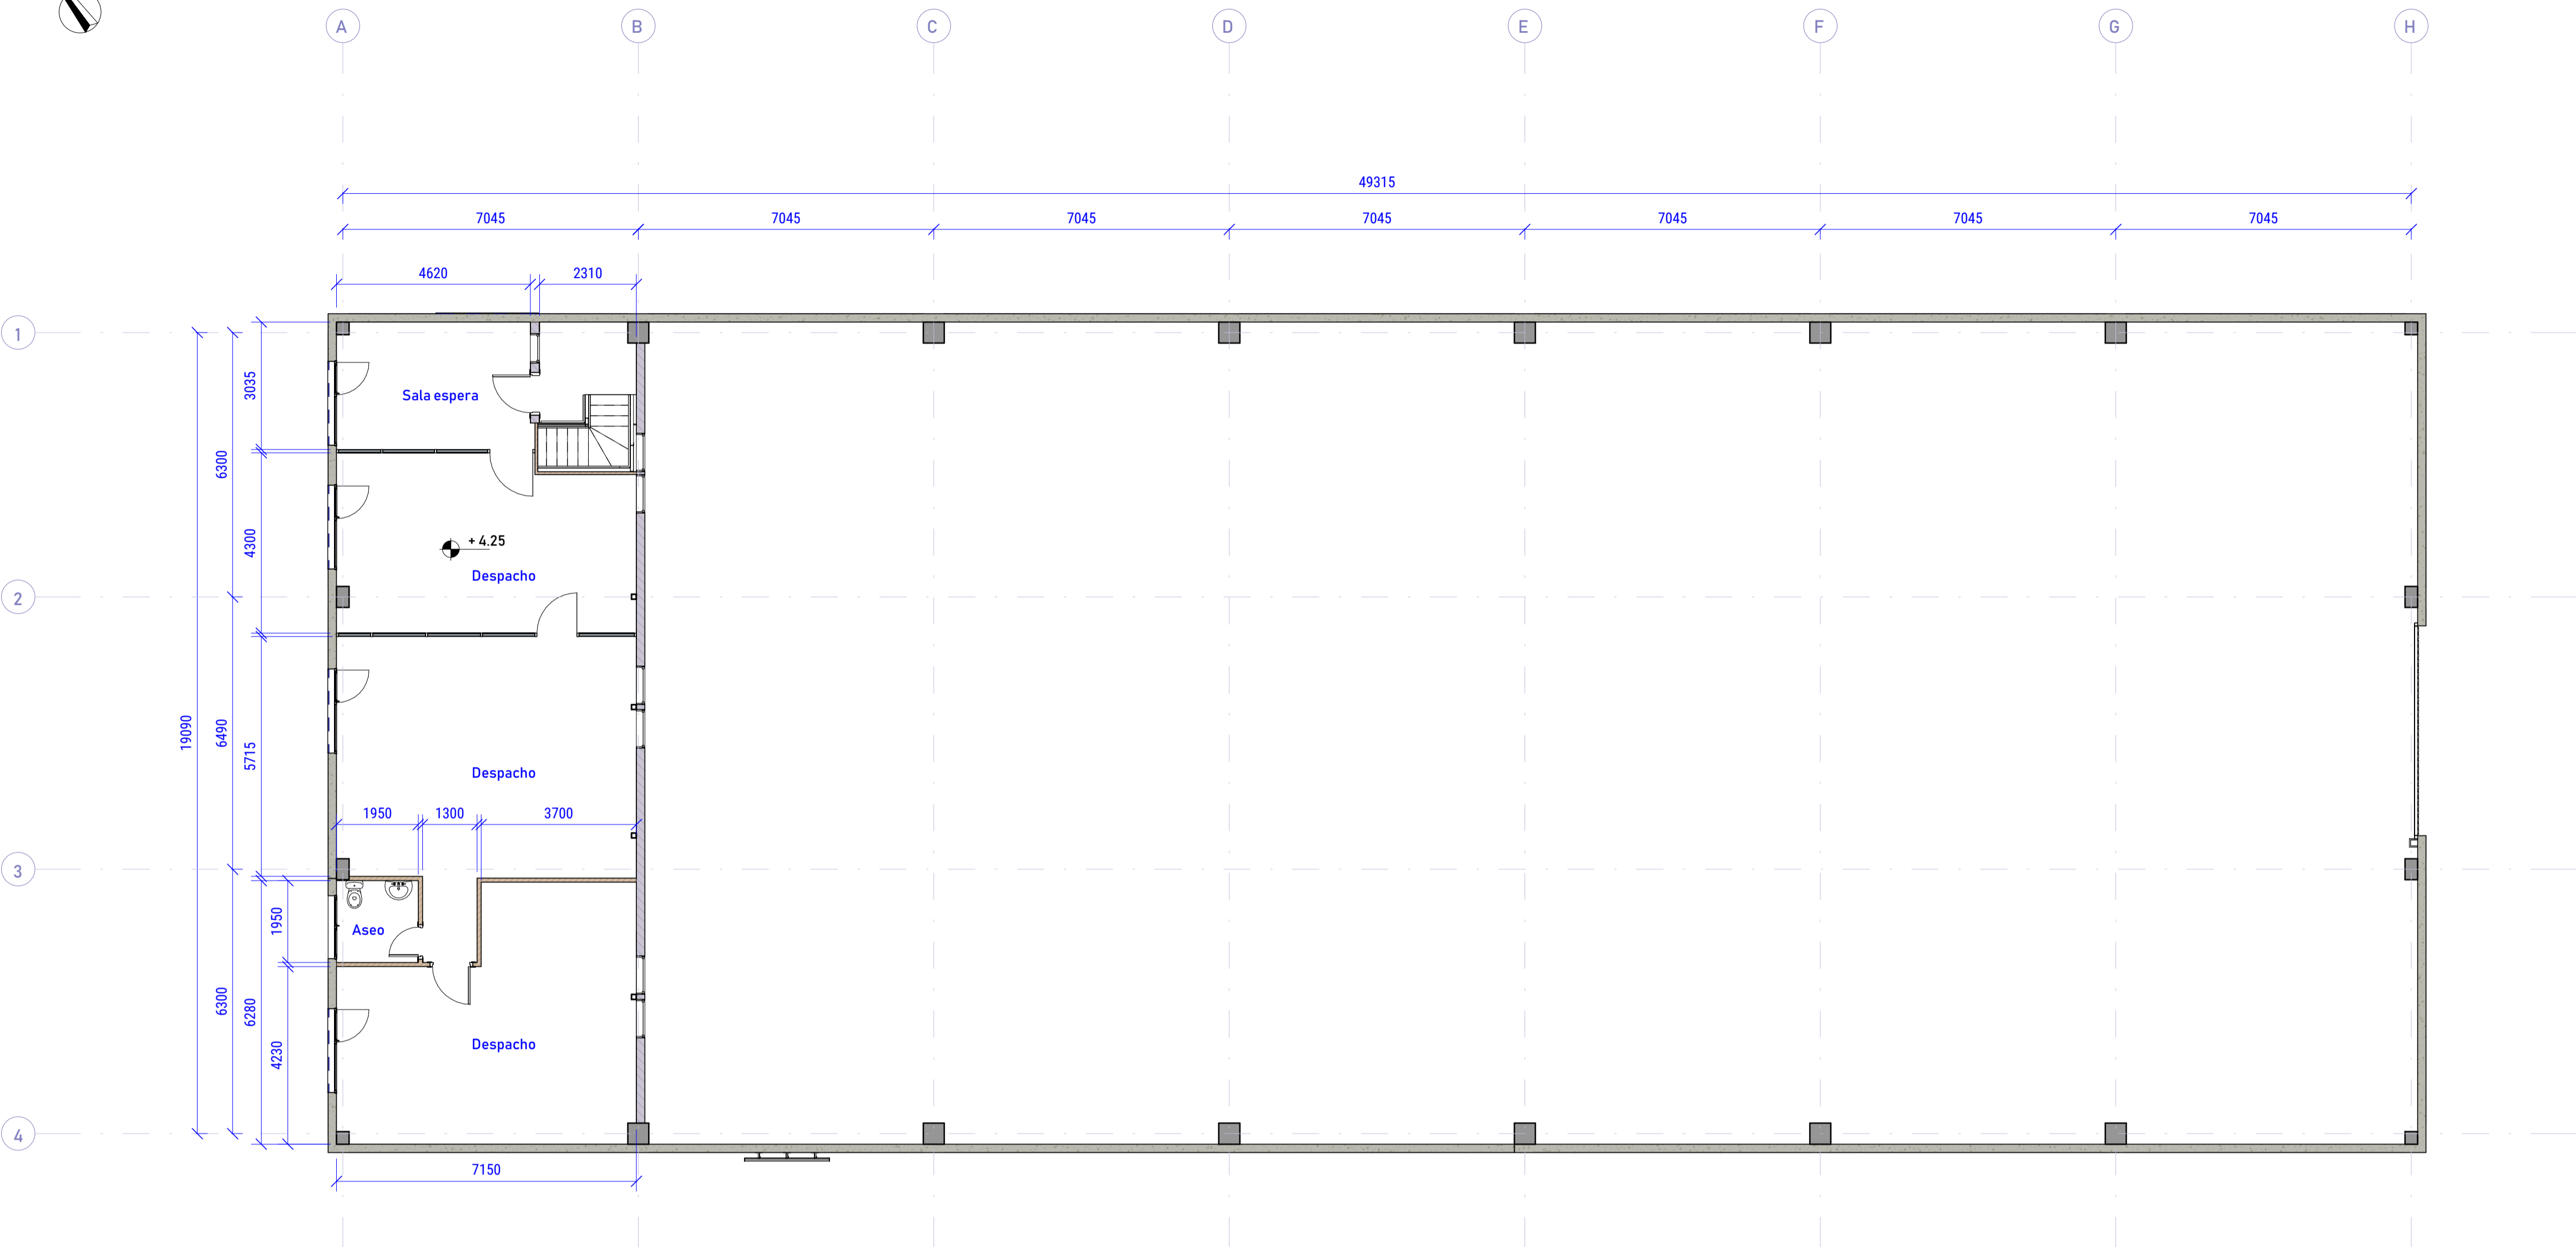

PLANTA PRIMERA
1:100





1	Para administración	17-10-2023	H.A.Z.	J.M.A.	J.M.A.	
REV.	DESCRIPCIÓN	FECHA	DIBUJO	COMP.	APROB.	
<div><div><div><div><div><div></div><div>AENOR</div><div>CENTRO DE LA QUALITY INSTITUTE</div></div><div></div><div>ACCREDITED</div></div></div><div><div><div></div><div>AENOR</div><div>CENTRO DE LA QUALITY INSTITUTE</div></div><div></div><div>ACCREDITED</div></div></div><div>Ingeniero técnico Industrial Francesc Xavier Ila Ferrer C.E.G.E.T.I.B número 13.021</div><div><div>360gases</div><div>CLIENTE TRES SESENTA GASES S.A.</div></div></div>						
PROYECTO PROYECTO TÉCNICO DE ACTIVIDAD PARA LLENADO, ALMACÉN Y DISTRIBUCIÓN DE GASES INDUSTRIALES ENVASADOS						
EMPLAZAMIENTO Calle Kalero s/n, Zierbena, Bizkaia, C.P. 48508, Euskadi						
TÍTULO DE PLANO			OBJETIVO			
ESTADO ACTUAL - PLANTA PRIMERA			FORMATO / ESCALA		NÚM. PLANO	REV.
			A1: 1/100		02.04	1
			A3: 1/200			
ARCHIVO: 0_A			17/10/2023 15:45:13			
AVISO DE DERECHOS DE AUTOR. ESTE DIBUJO CONSTITUYE INFORMACIÓN CONFIDENCIAL Y PROPIEDAD DE CUNOVESA. LA PARTE QUE ACEPTA LA RECEPCIÓN DE ESTE DIBUJO LO HACE EN ENTENDIMIENTO EXPRESO Y ACUERDO DE QUE NO COPIARÁ, REPRODUCCIÓN, DIVULGAR A TERCEROS O UTILIZAR ESTE SORTIDO PARA CUALQUIER FIN DISTINTO DE LOS EXPRESAMENTE ACORDADOS POR CUNOVESA O UNA DE SUS FILIALES.						



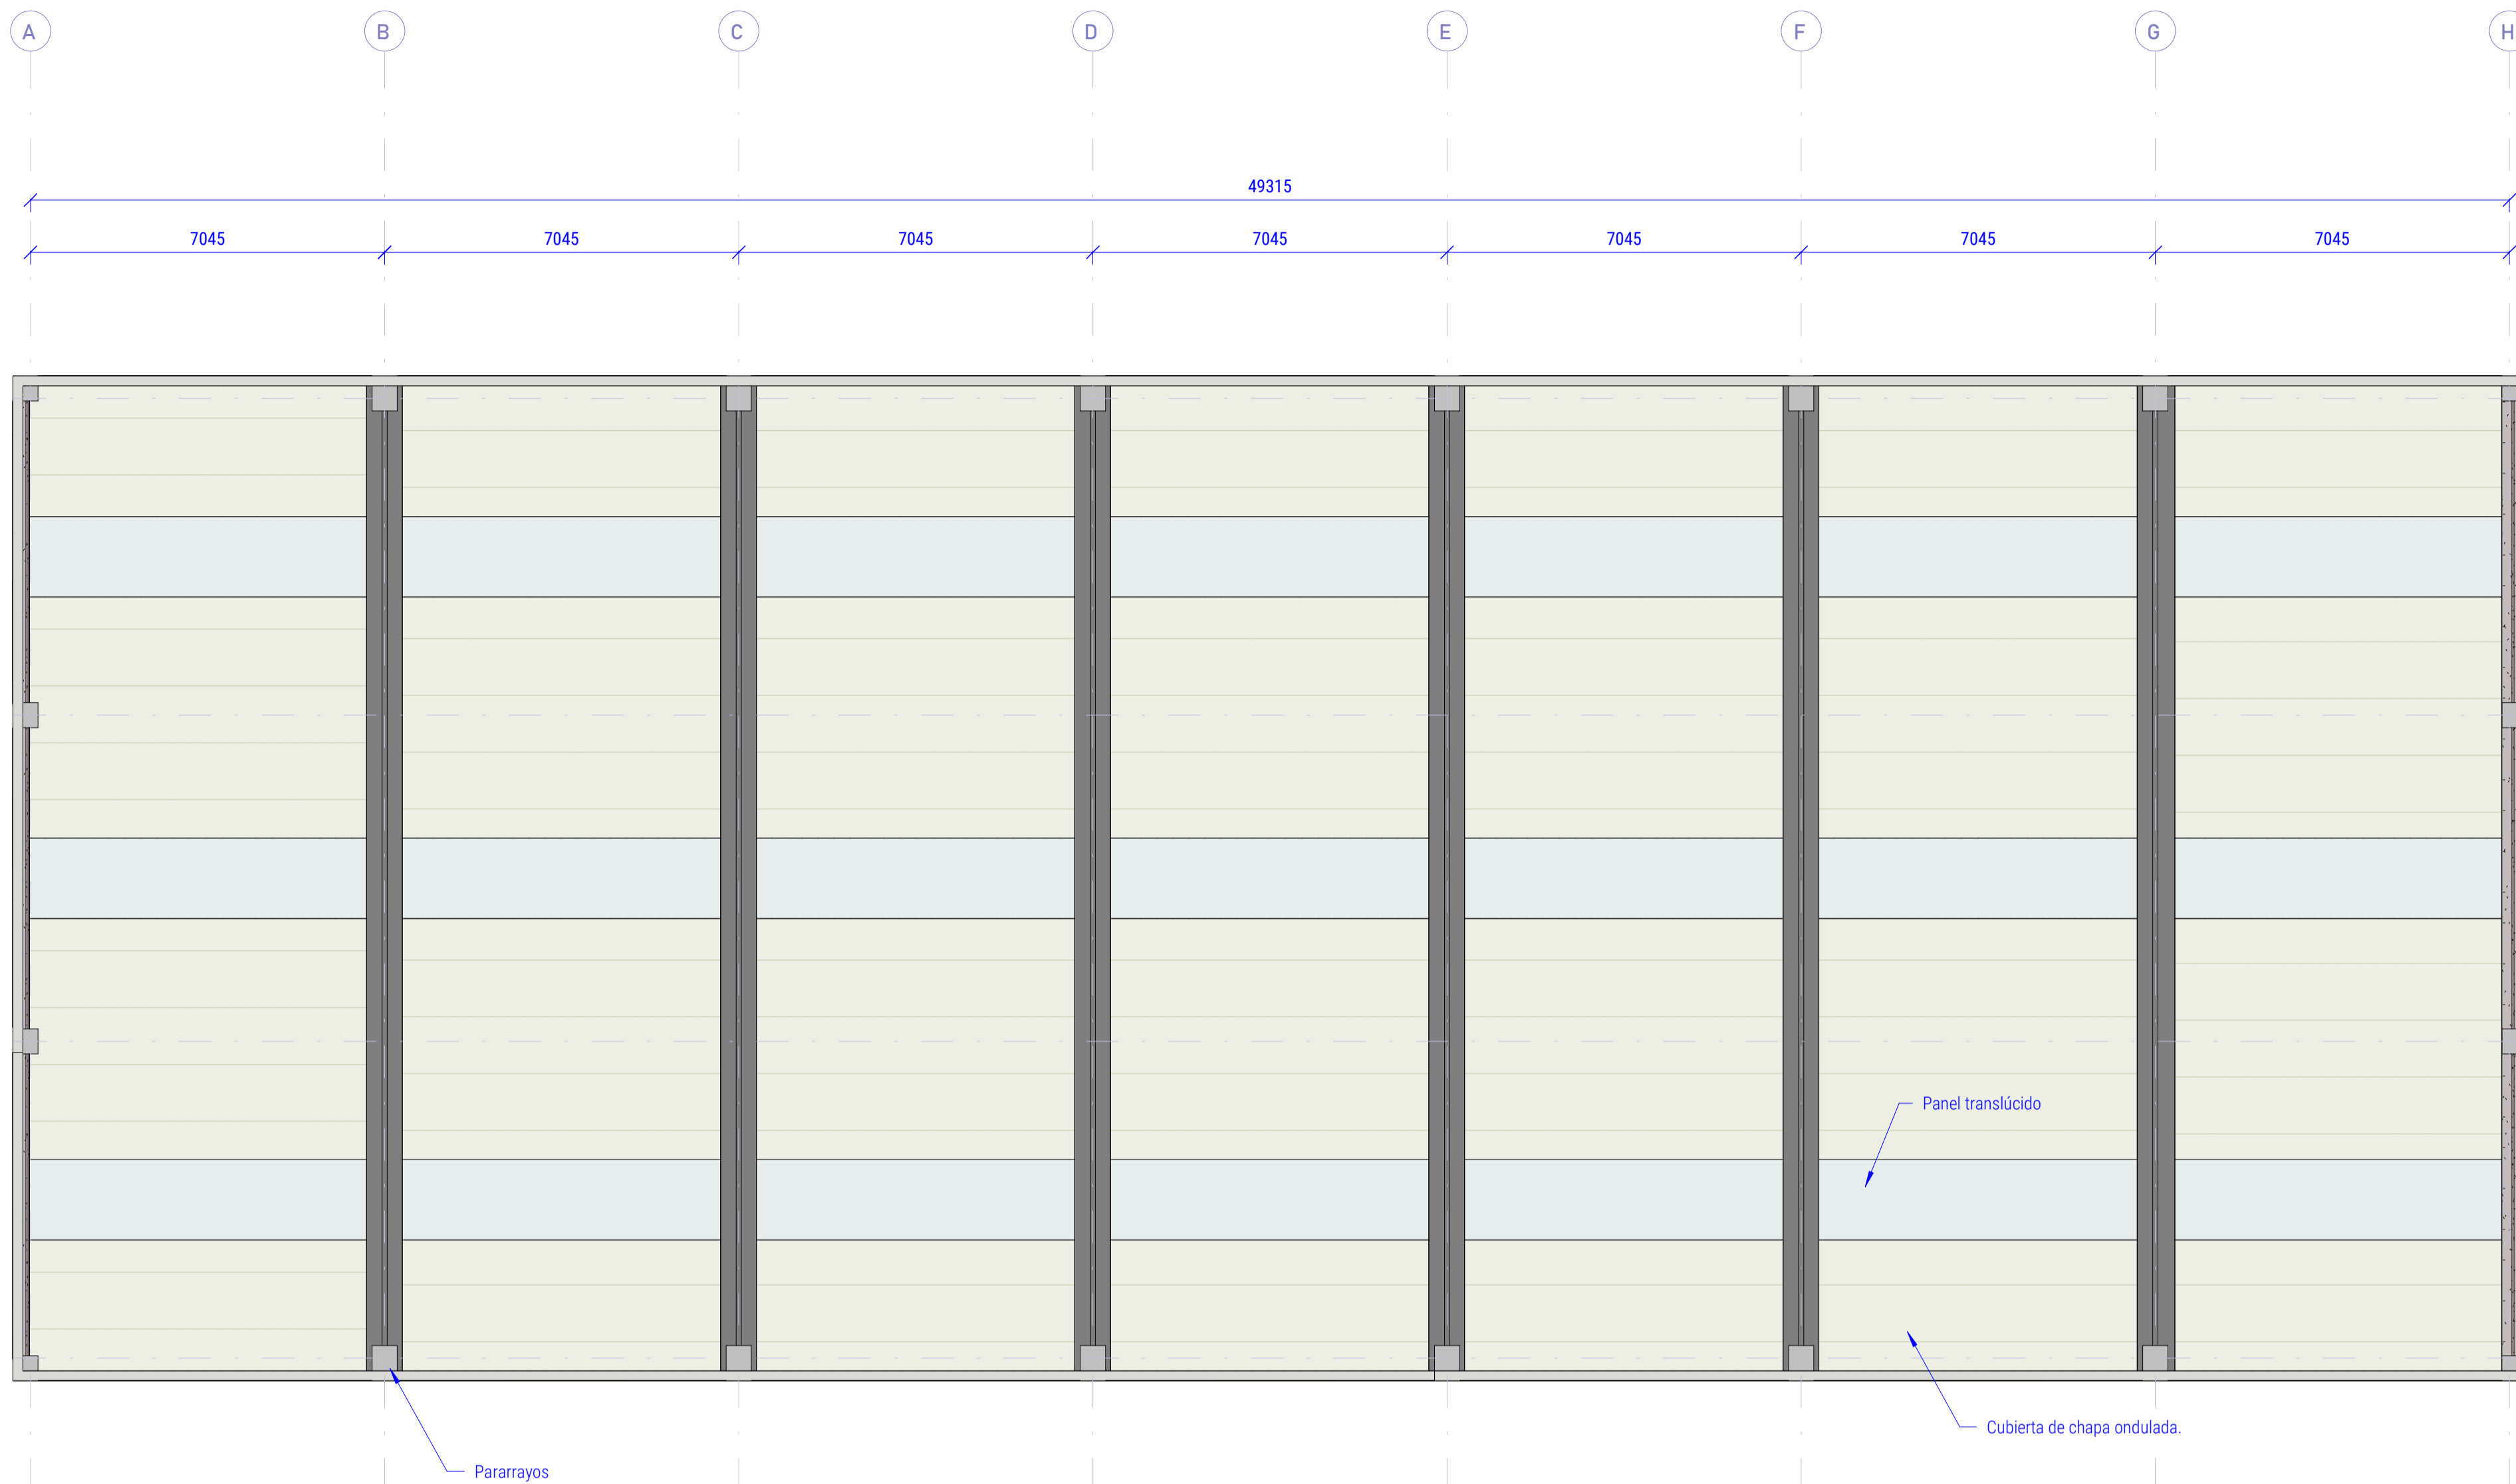


Pararrayos

- Cubierta de chapa ondulada

1	Para administración			17-10-2023	H.A.Z.	J.M.A.	J.M.A.		
REV.	DESCRIPCIÓN			FECHA	DIBUJO	COMP.	APROB.		
<div><div><div><div>ESTILO DE LA QUALITY</div><div>ISO 9001</div></div><div><div>ESTILO FABRICANT</div><div>ISO 9001</div></div></div><div><div><div>INGENIERO TÉCNICO INDUSTRIAL FRANCESC XAVIER VILA FERRER C.E.G.E.T.I.B número 13.021</div></div><div><div>CLIENTE TRES SESENTA GASES S.A.</div></div></div><div><div>PROYECTO</div><div>PROYECTO TÉCNICO DE ACTIVIDAD PARA LLENADO, ALMACÉN Y DISTRIBUCIÓN DE GASES INDUSTRIALES ENVASADOS</div></div></div>									
EMPLAZAMIENTO Calle Kalero s/n, Zierbena, Bizkaia, C.P. 48508, Euskadi									
TÍTULO DE PLANO				OBJETIVO					
ESTADO ACTUAL - PLANTA CUBIERTA				FORMATO / ESCALA		NÚM. PLANO		REV.	
				A1: 1/100		02.05		1	
A3: 1/200									
ARCHIVO: 0.A				17/10/2023 15:45:24					
<div><div>AVISO DE DERECHOS DE AUTOR. ESTE DIBUJO CONSTITUYE INFORMACIÓN CONFIDENCIAL Y PROPIEDAD DE CUNOVESA. LA PARTE QUE ACEPTA LA RECEPCIÓN DE ESTE DIBUJO LO HACE EN EL ENTENDIMIENTO EXPRESO Y ACUERDO DE QUE NO COPARÁ, REPRODUCIRÁ, DIVULGARÁ A TERCEROS O UTILIZARÁ ESTE DIBUJO PARA CUALQUIER FIN DISTINTO DE LOS EXPRESAMENTE ACORDADOS POR CUNOVESA O UNA DE SUS FILIALES.</div></div>									

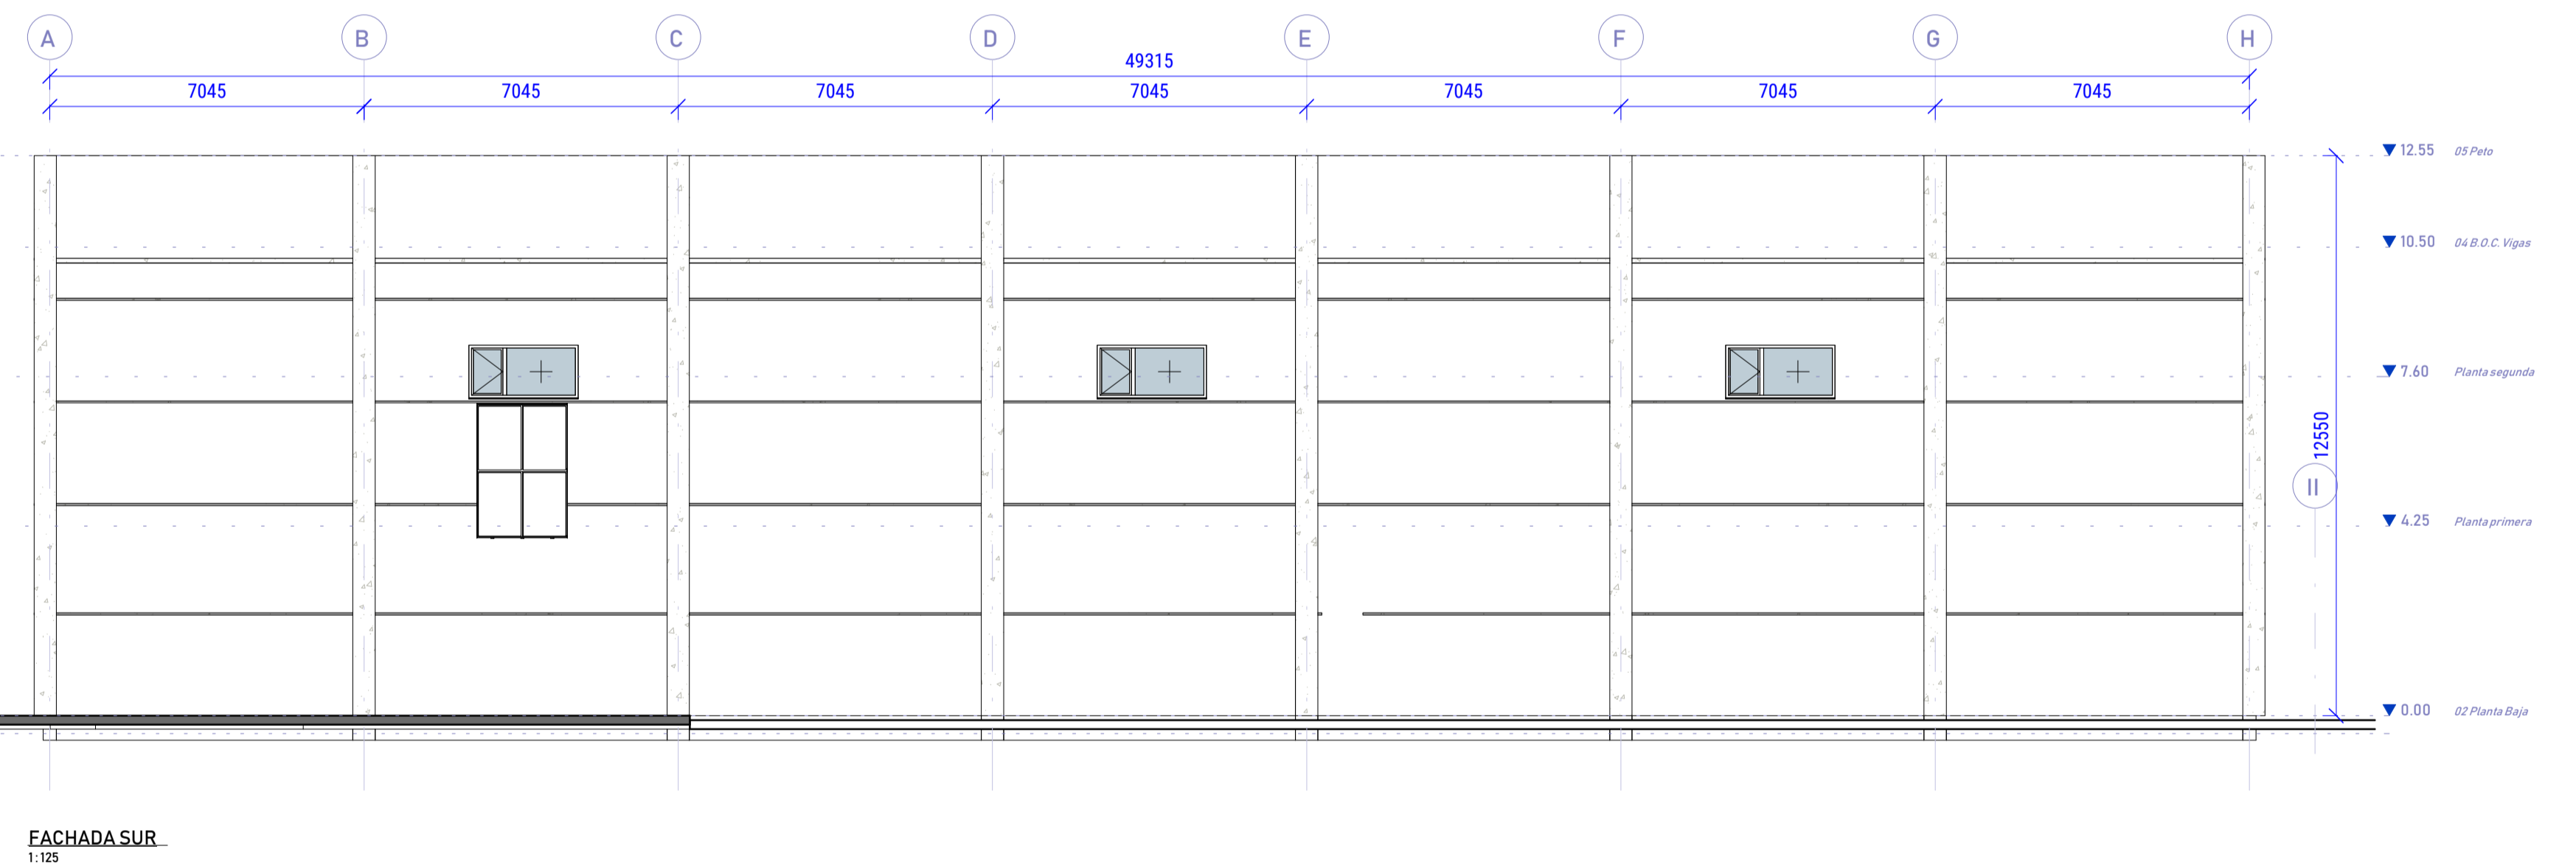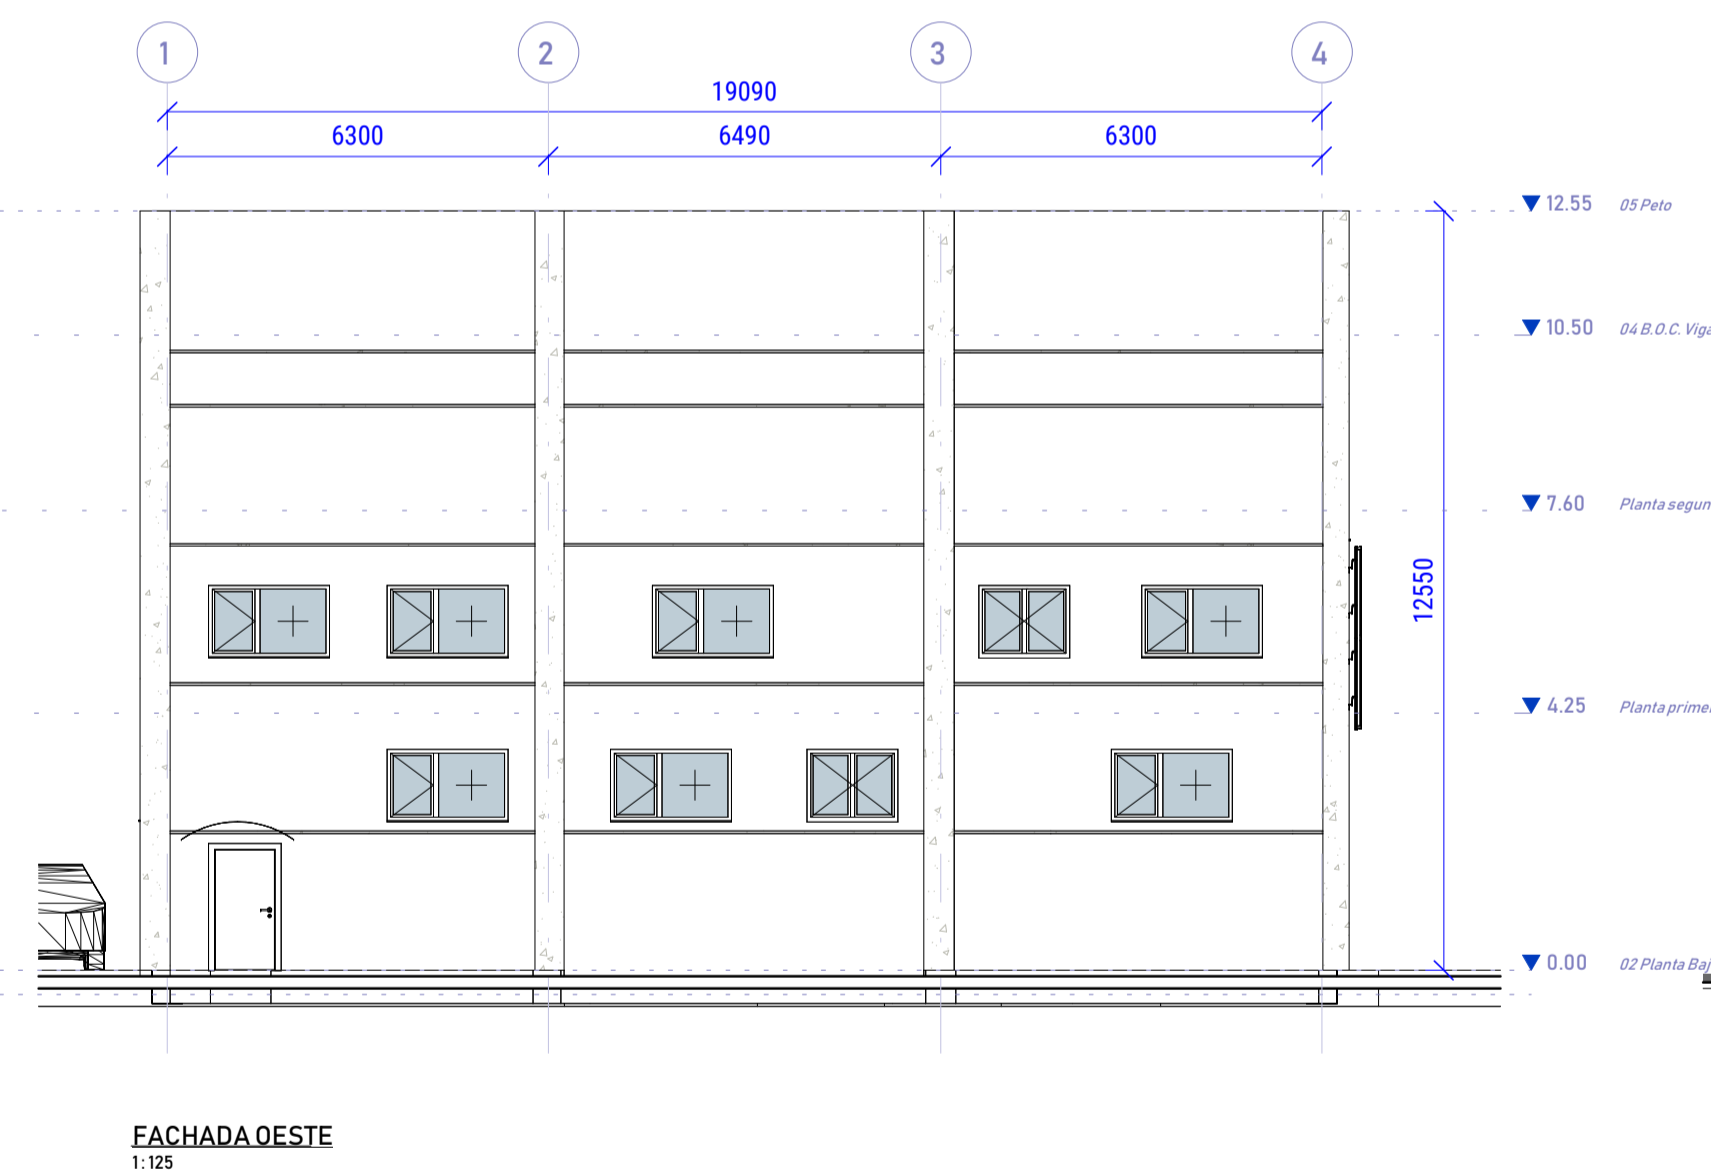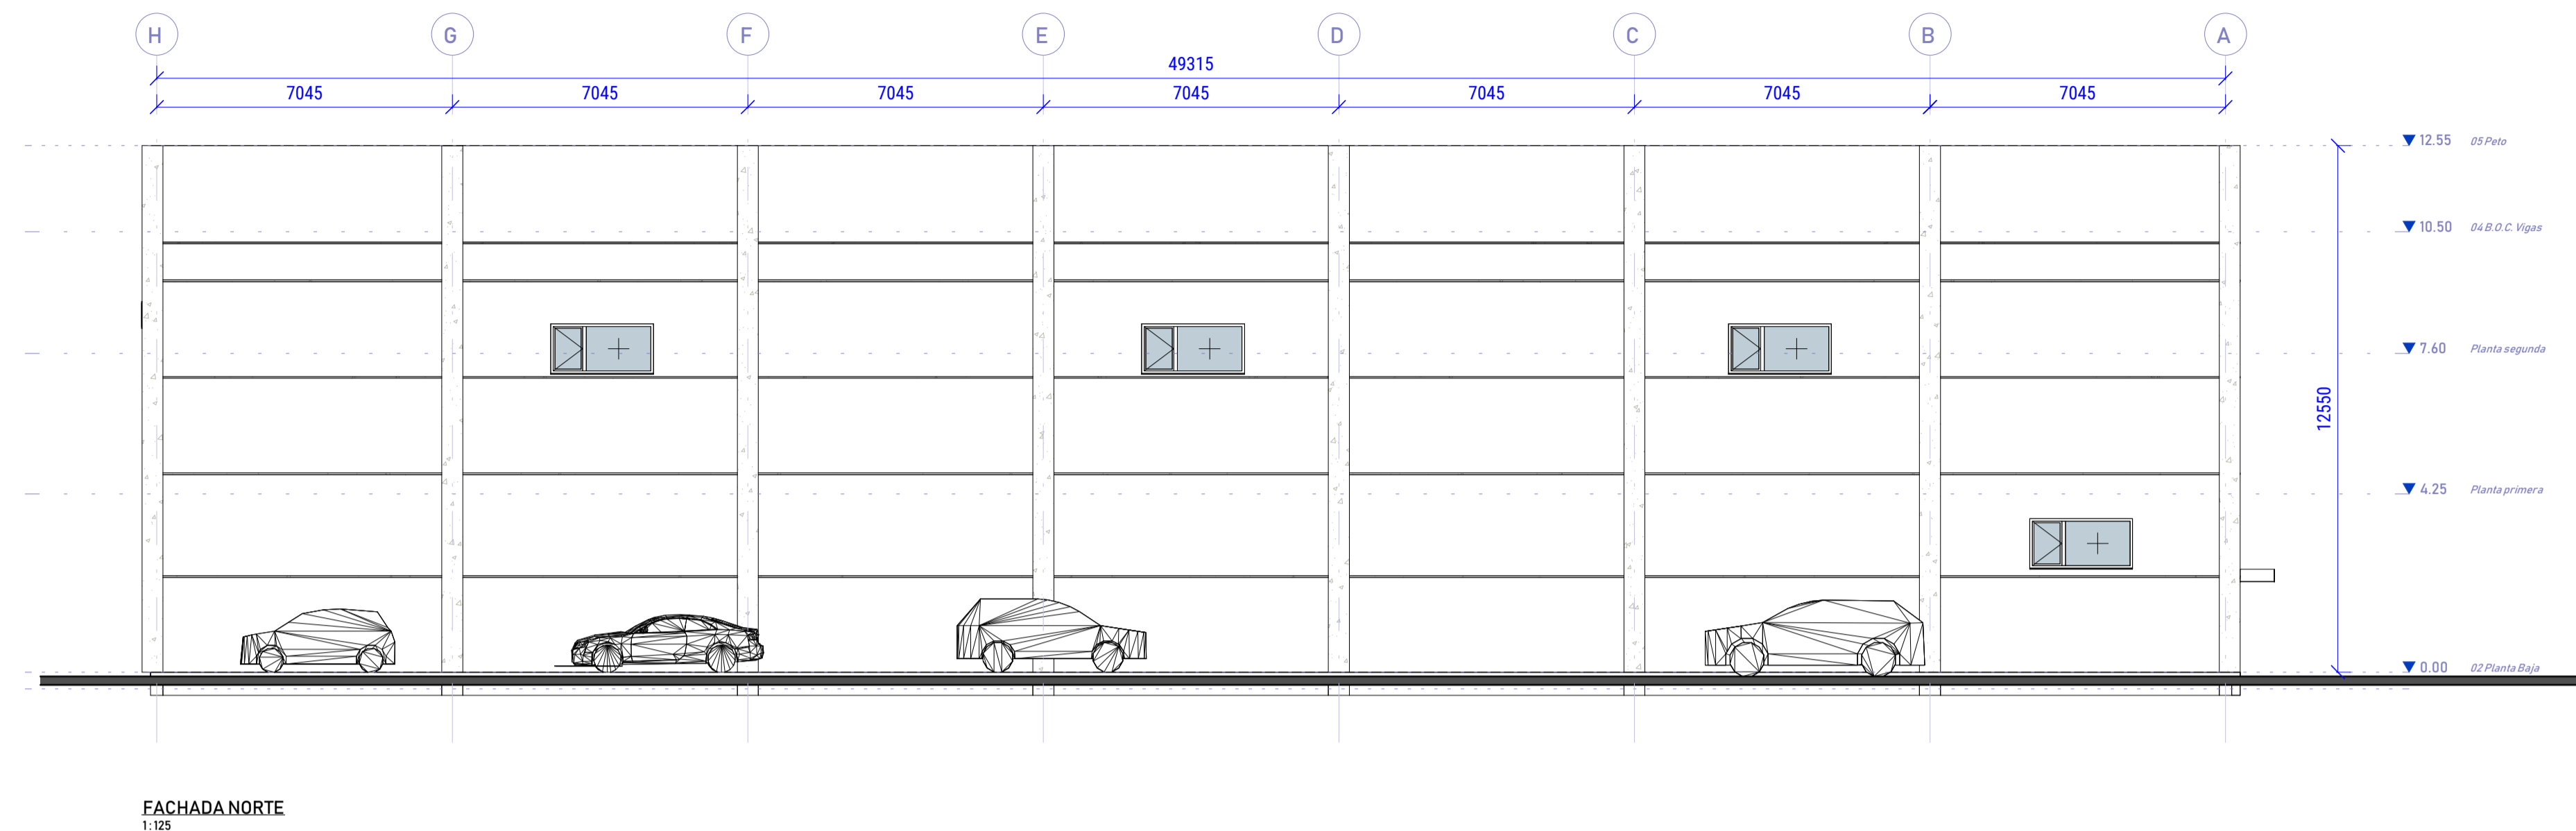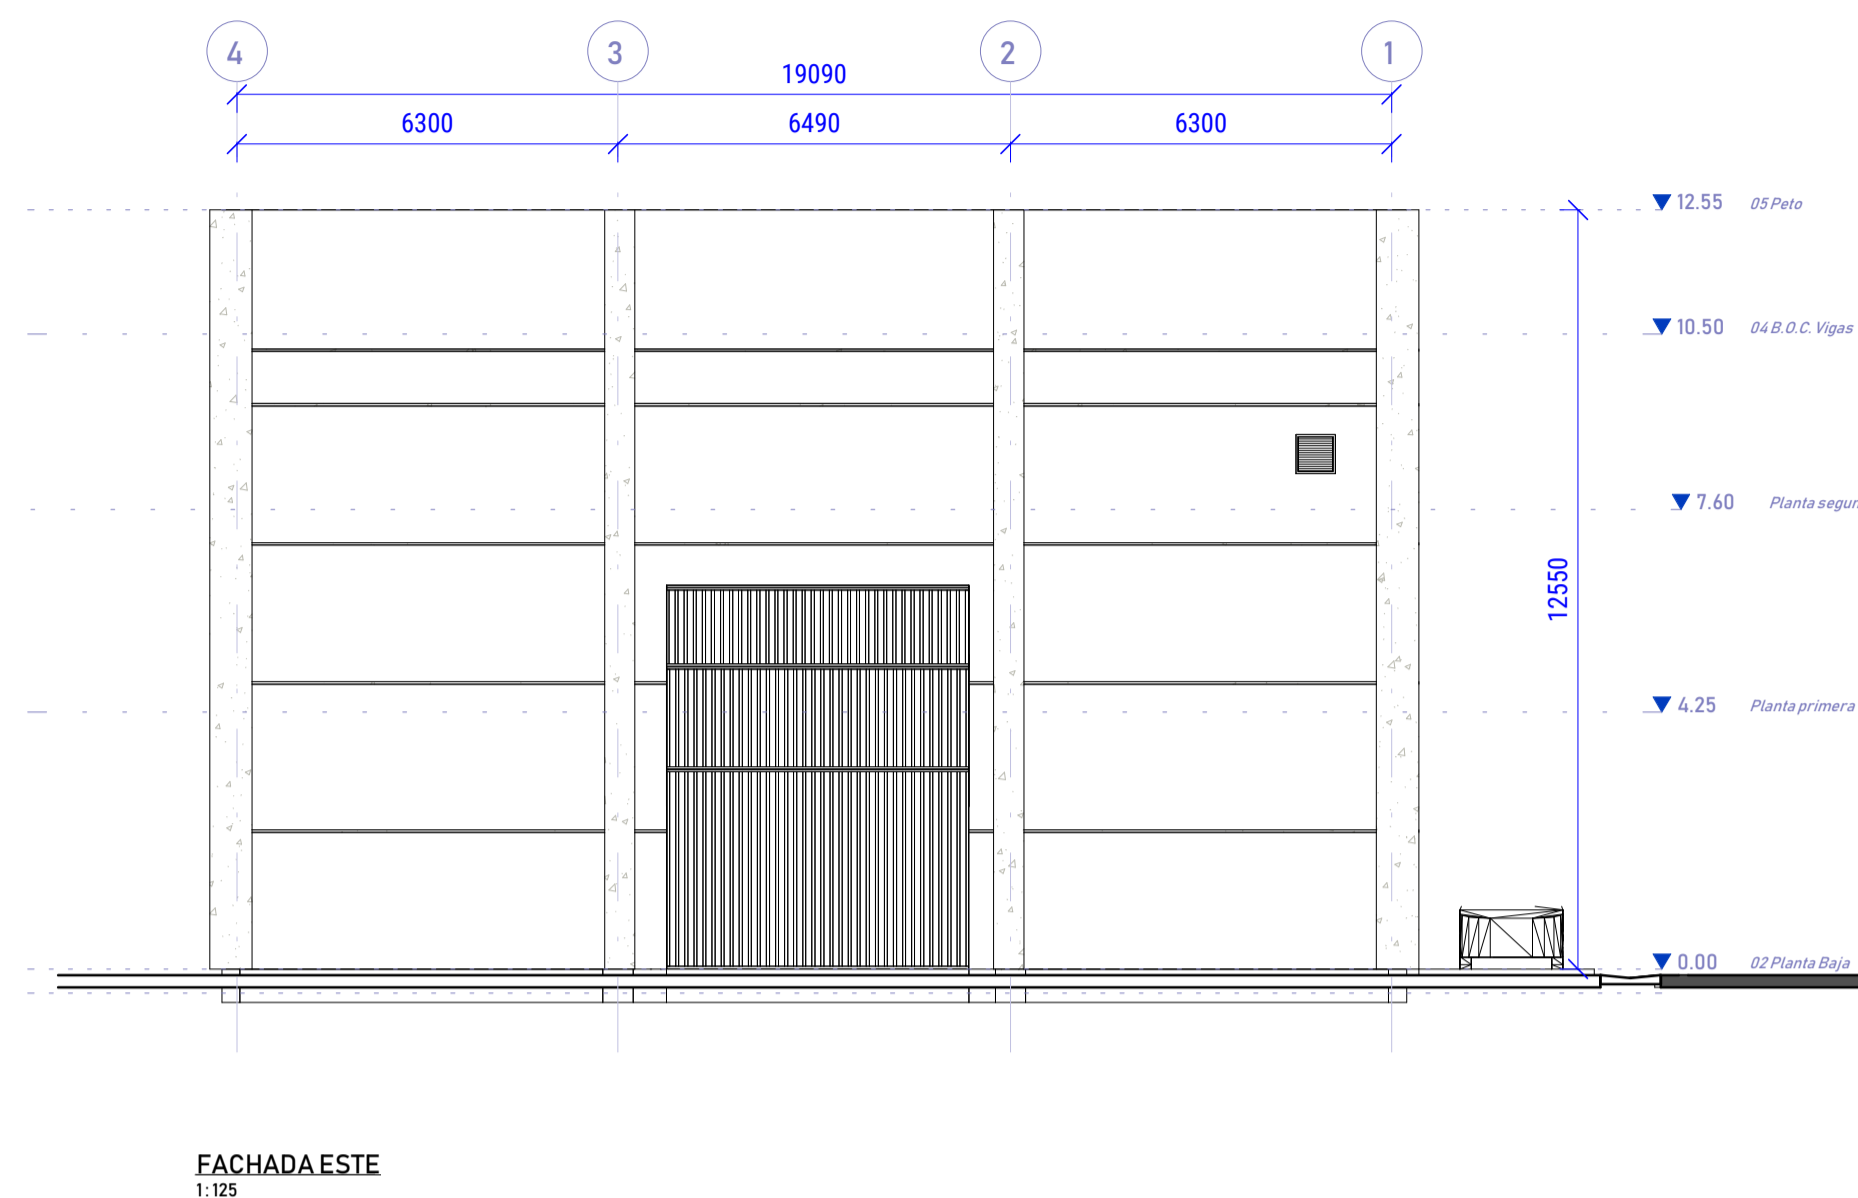[illegible]

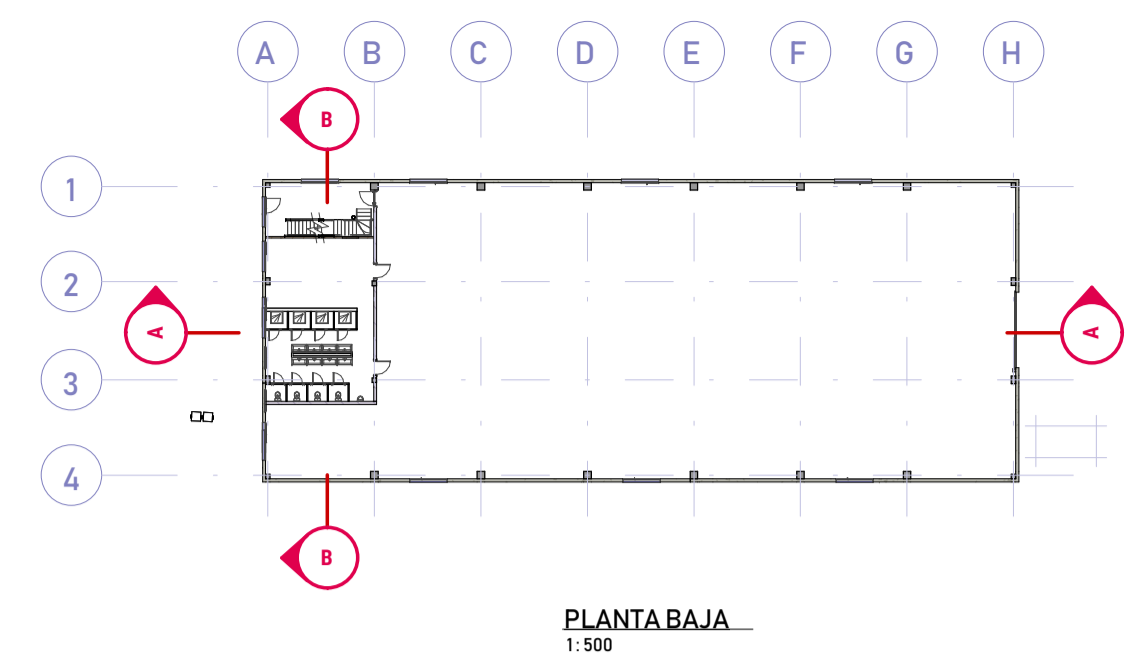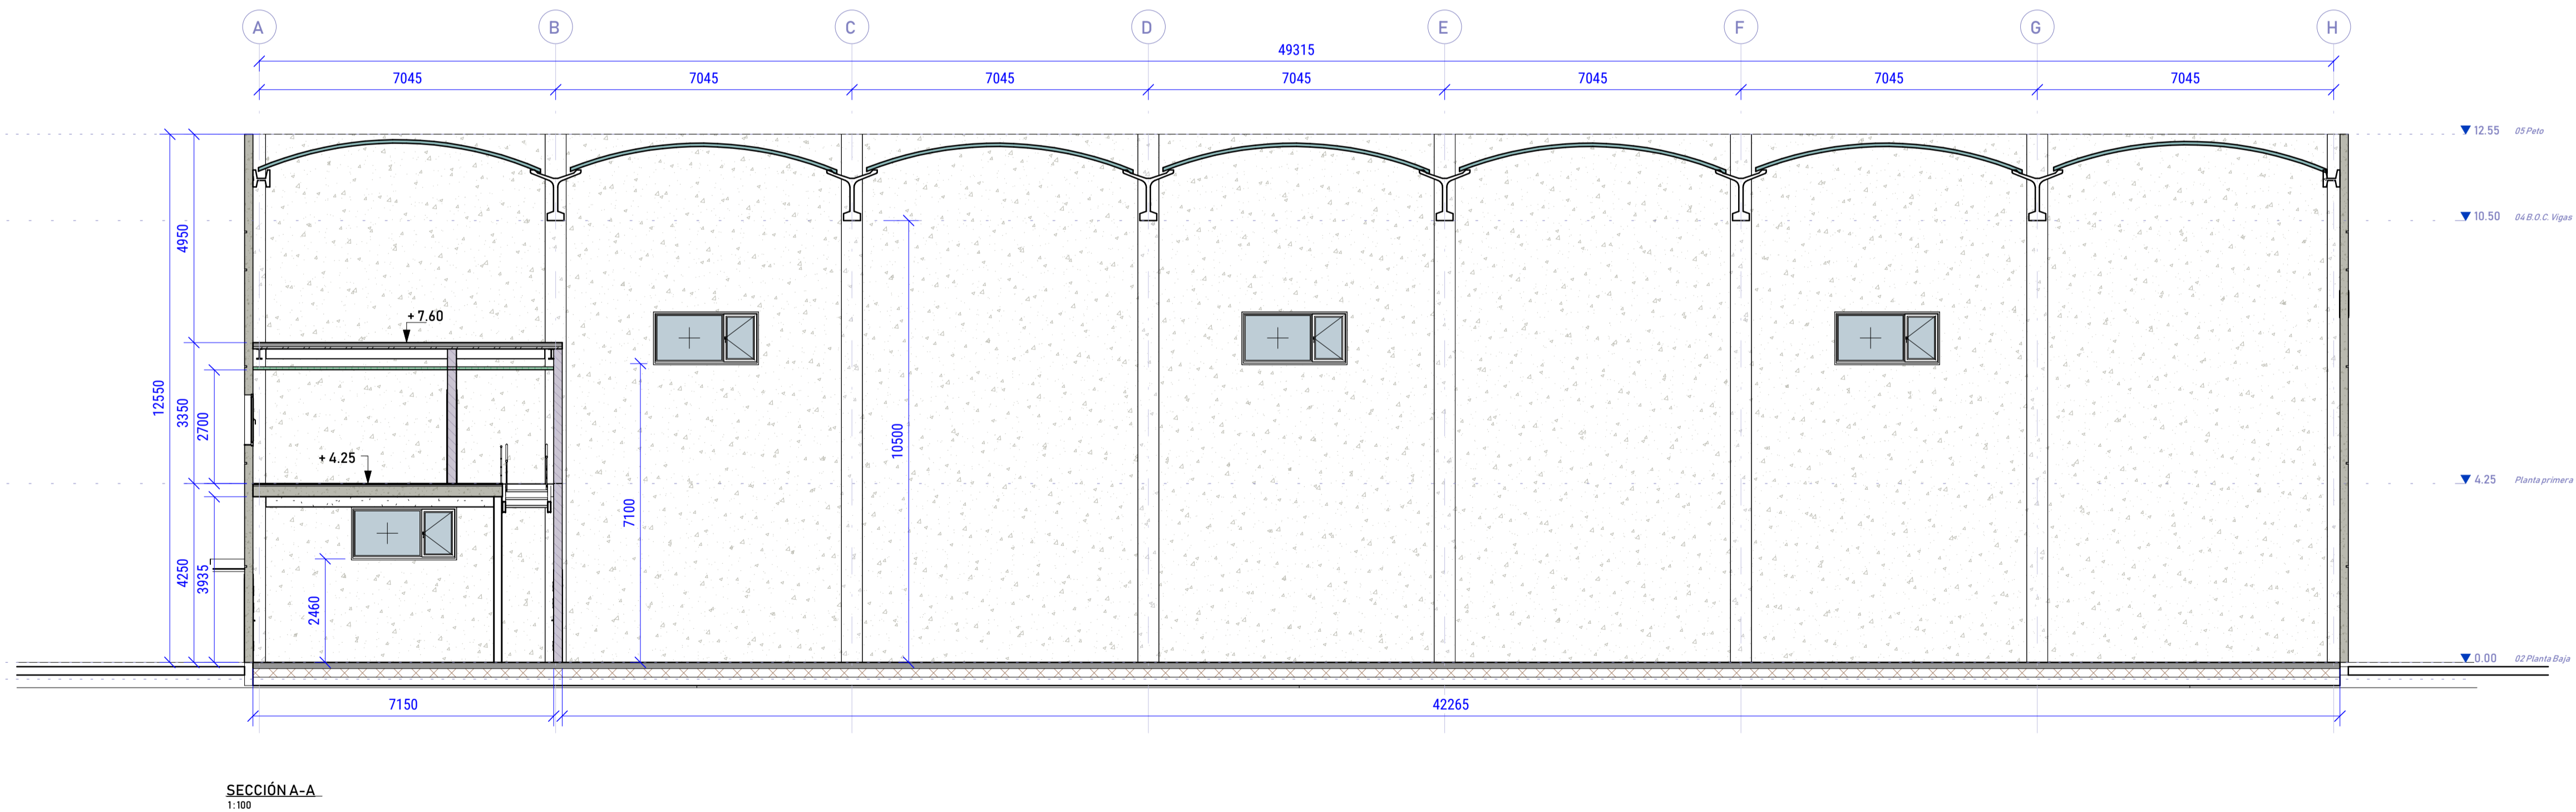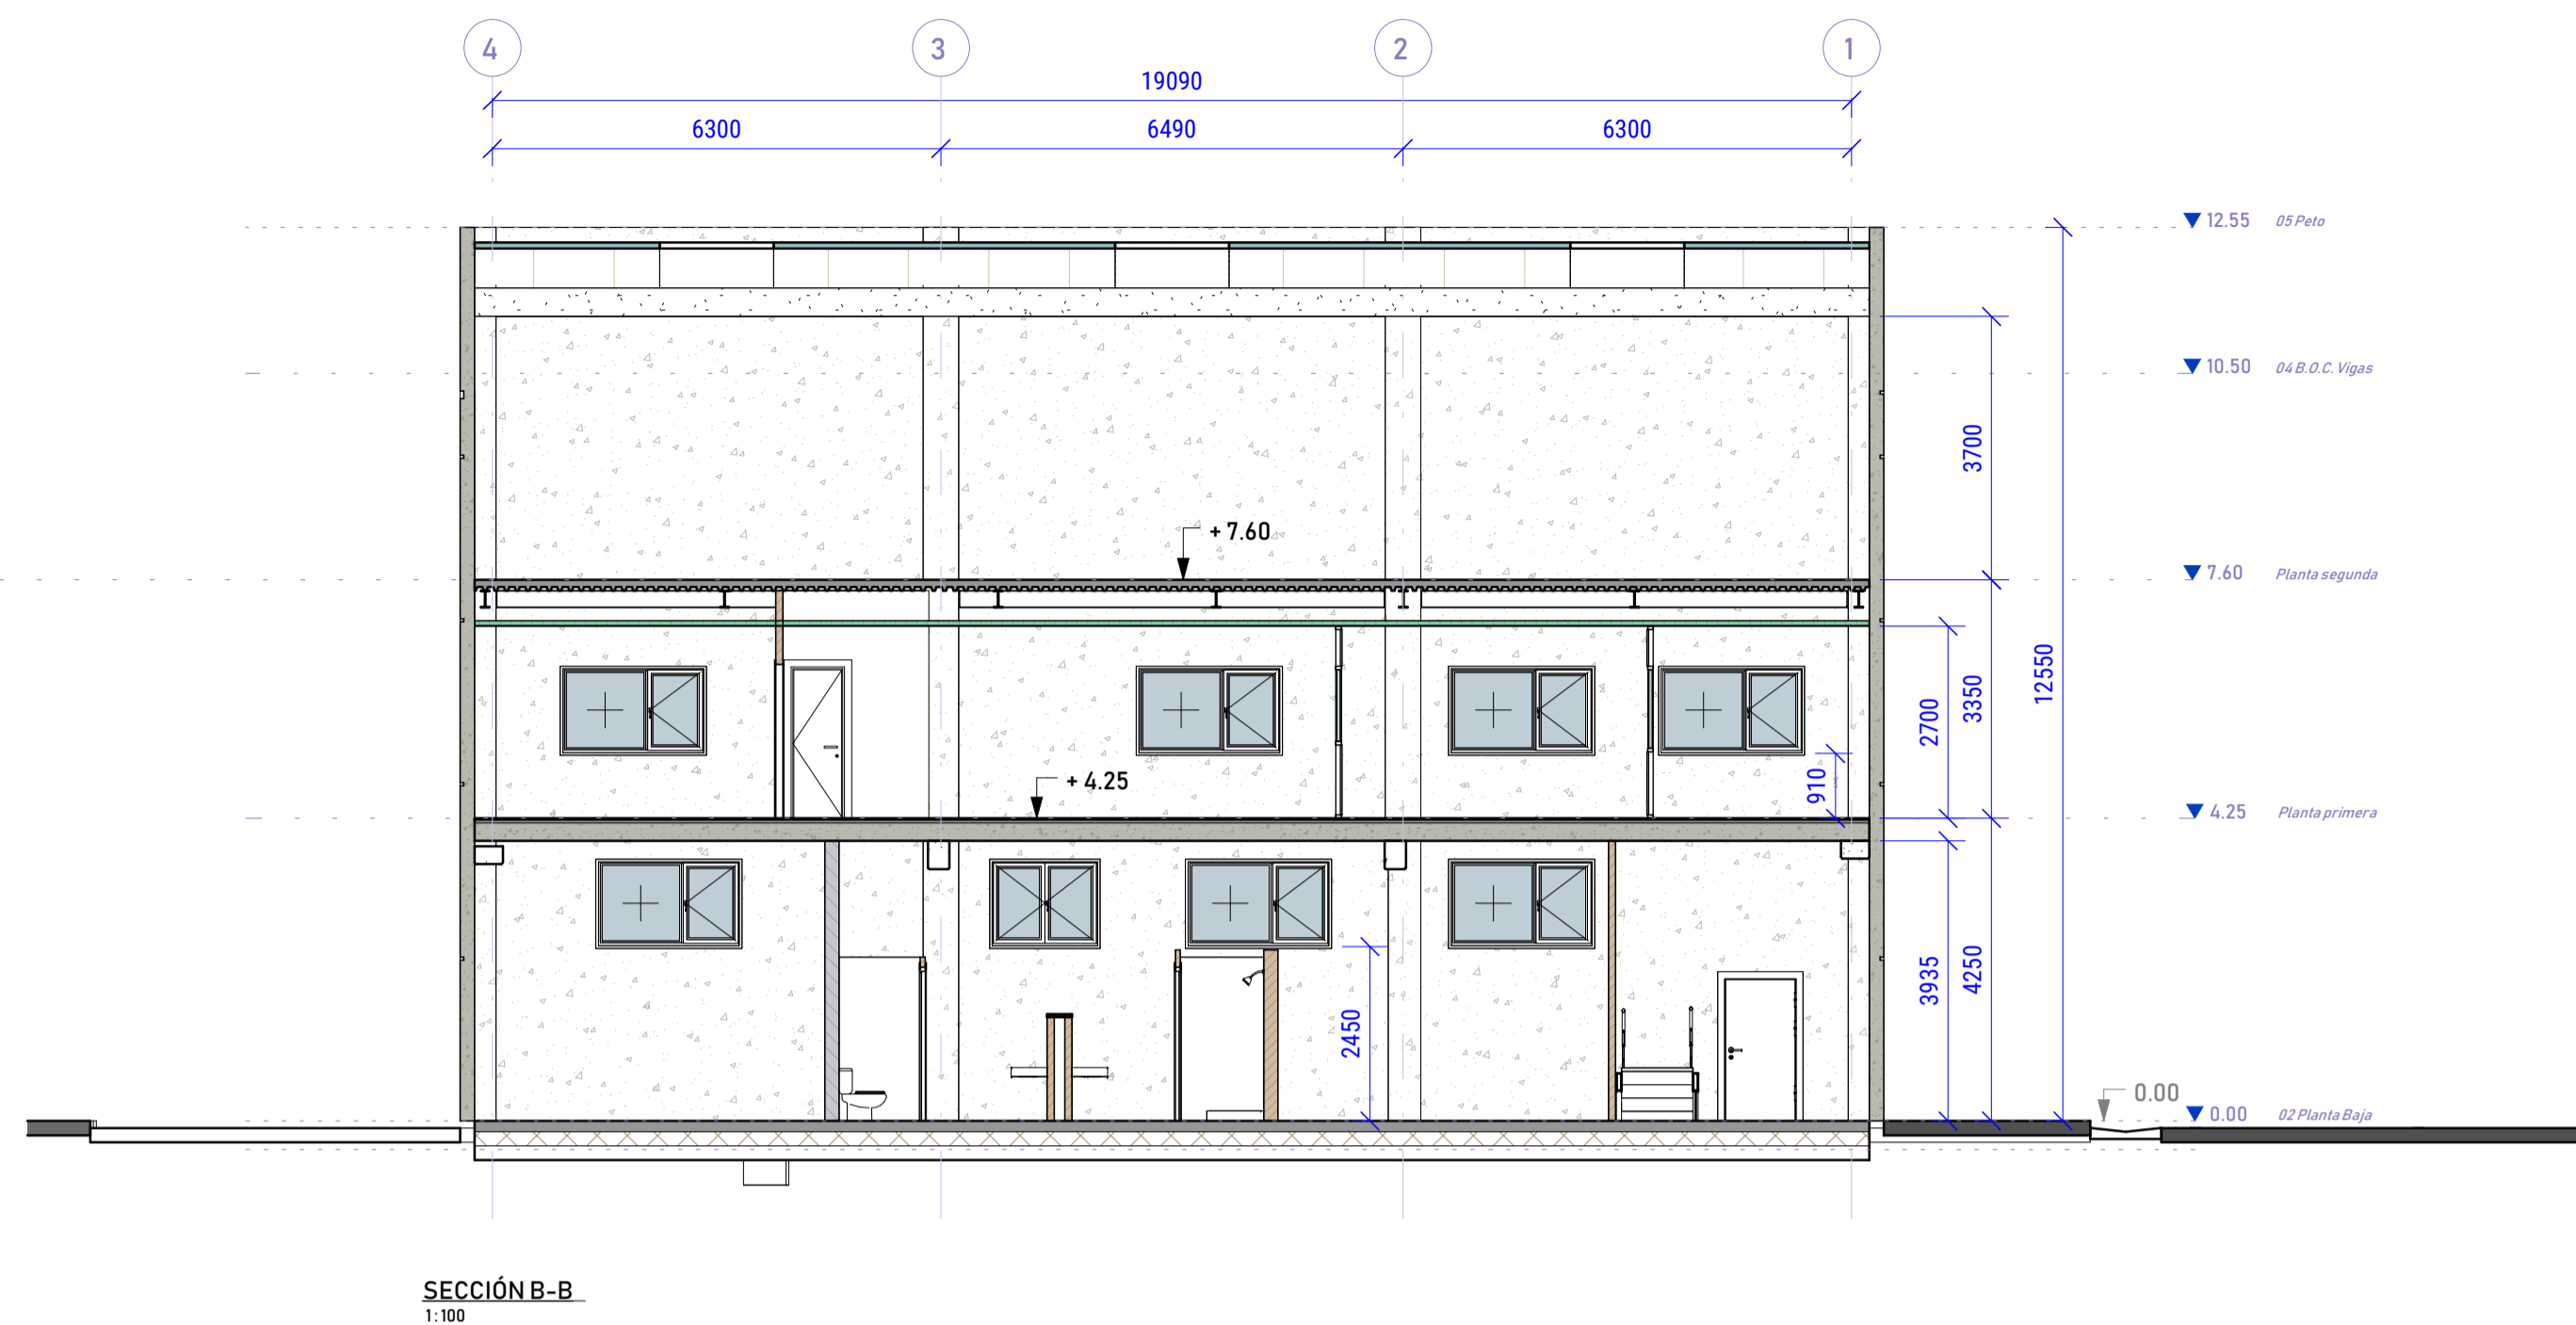[illegible]