


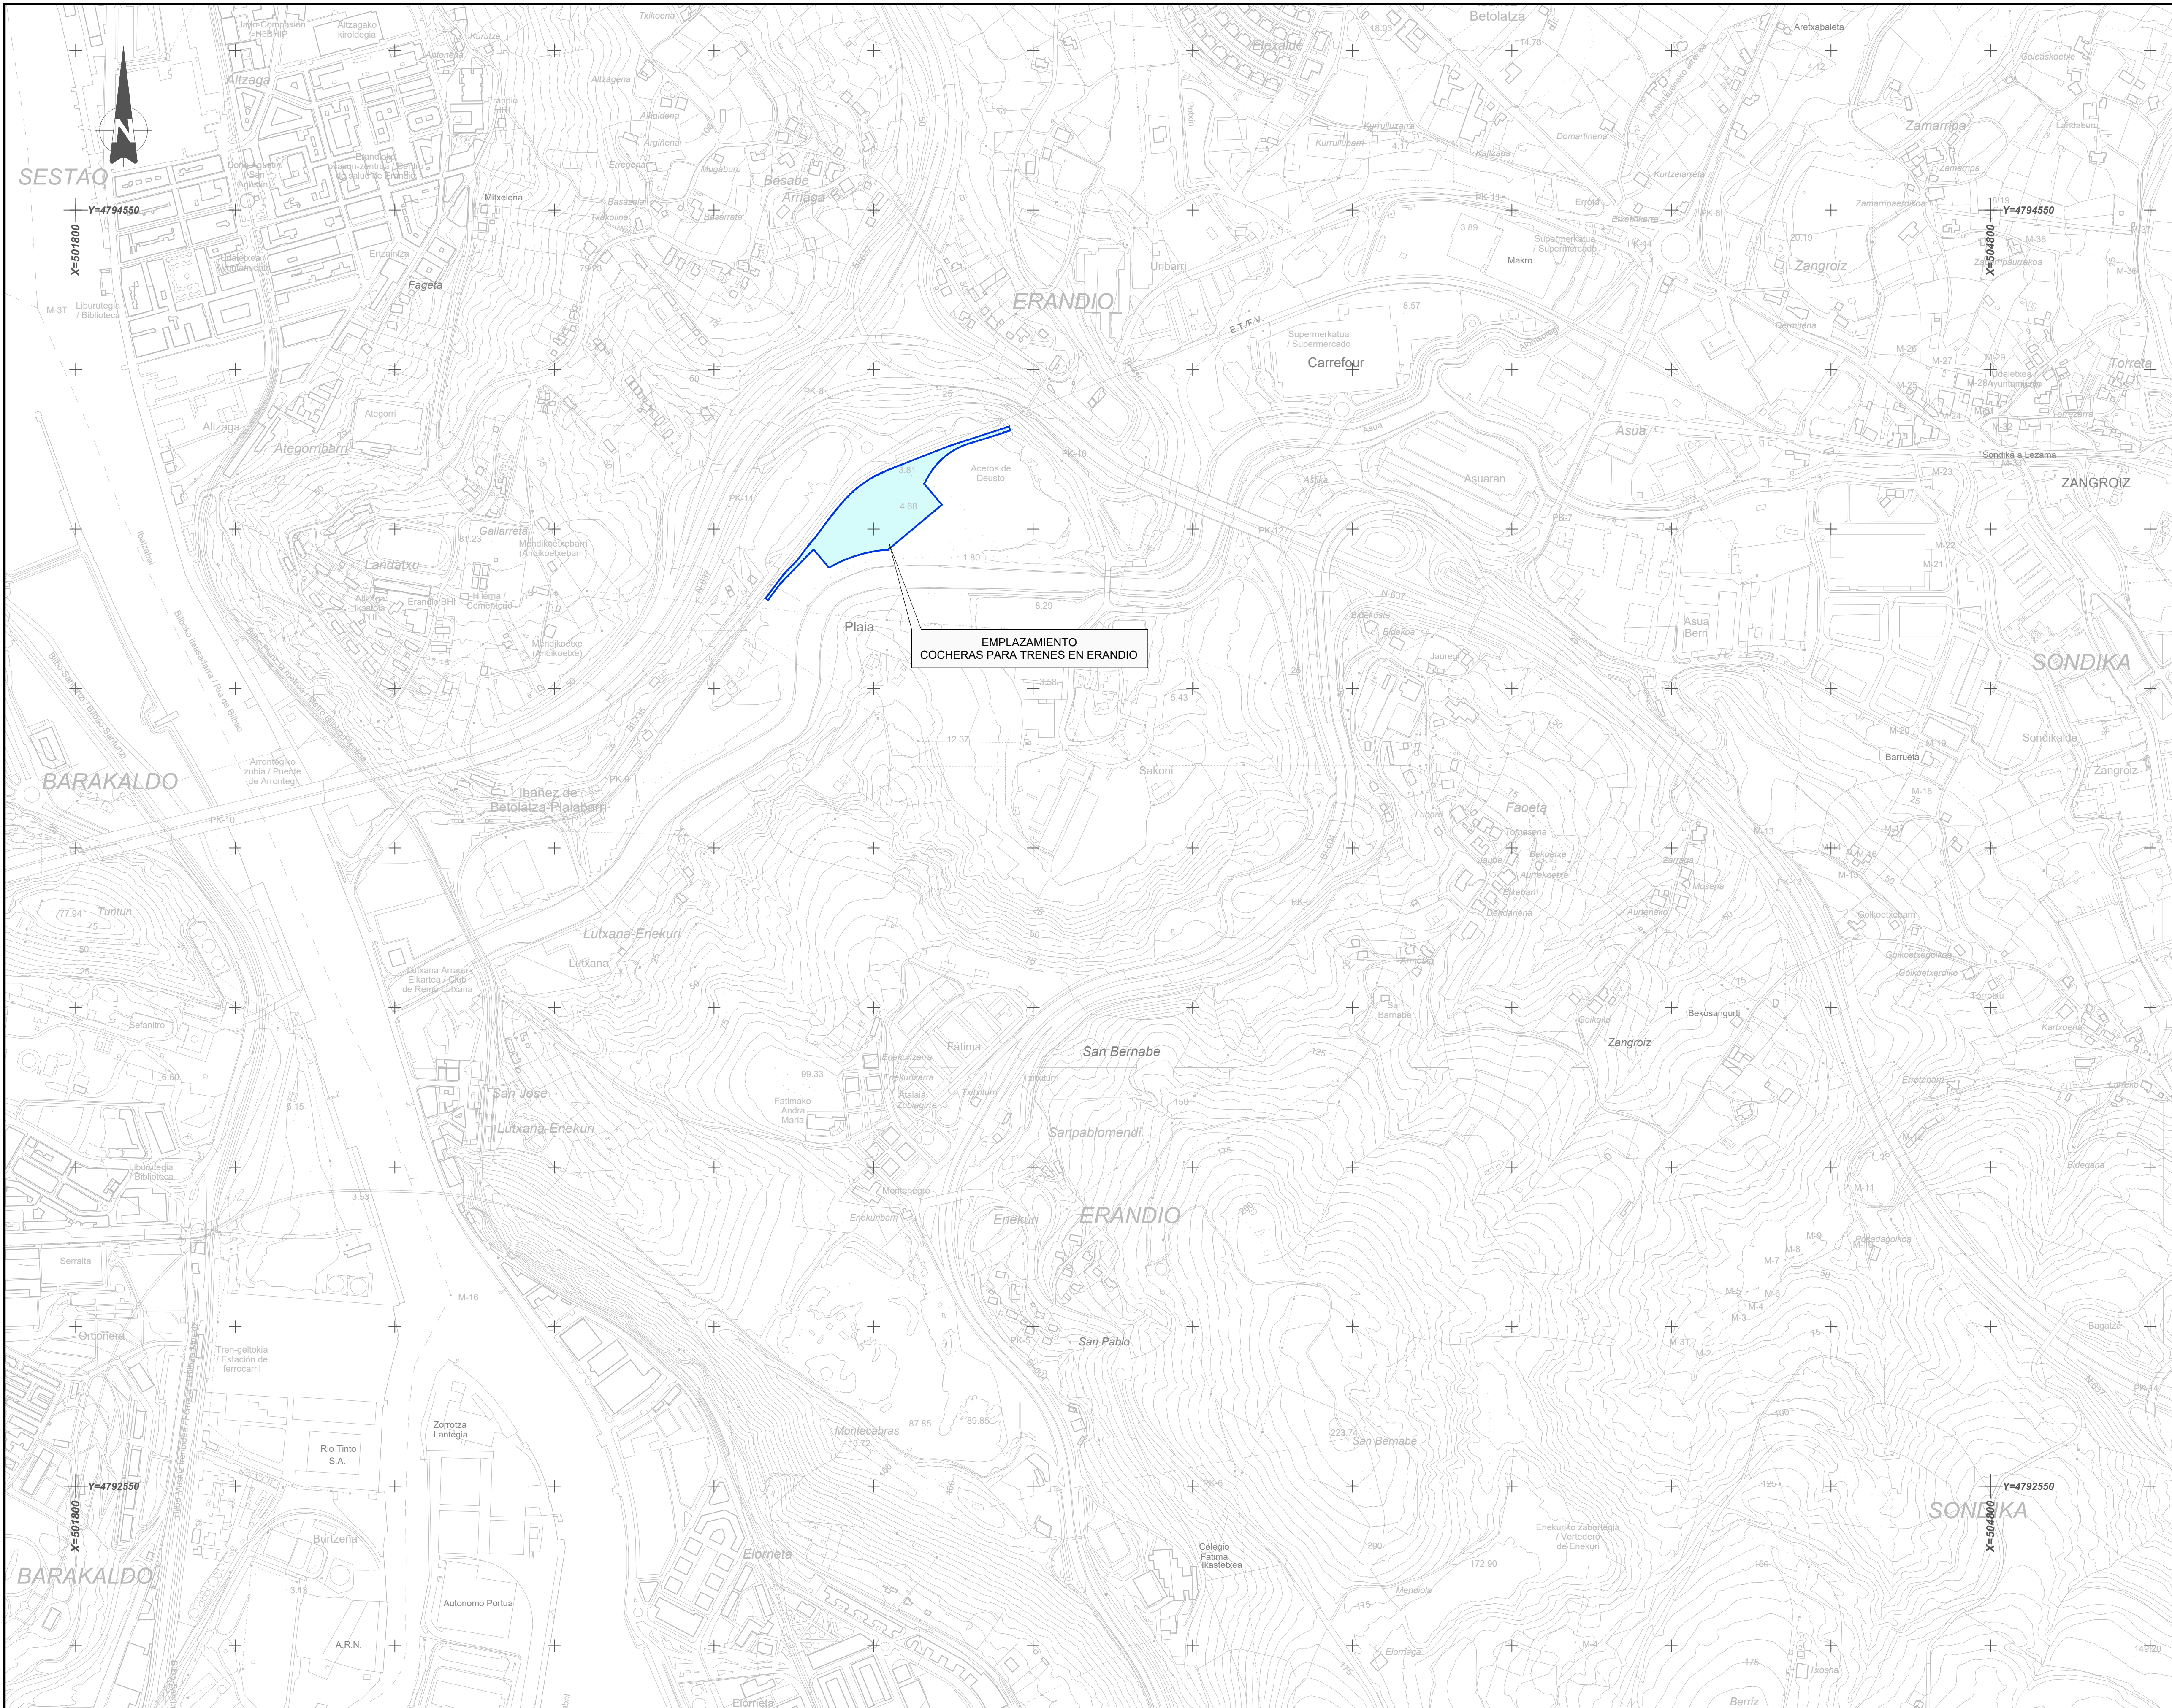

OHARRAK :
NOTAS :

00	PRIMERA EMISIÓN	Oct-22	SGS	JDR	NO
REV.	CLASE DE MODIFICACIÓN	FECHA	NOMBRE	COMP.	OBRA
BIRAZTERTZEAK / REVISIONES					
AHOLKULARIA / CONSULTOR		INGENIARI EGILEA INGENIERO AUTOR			
IDOM		IBAN MIROYÉS TRUÁN I.C.C.P. COLEG. Nº 26565			
KODIGO PLANA / CÓDIGO DE PLANO					
21044-IDO-PLN-MLD-200-Situación					

ESKUA JAURLARITZA

GOBIERNO VASCO

LURRALDE PLANGINTZA,
ETXEBIZITZA ETA GARRAIO SAILA

DEPARTAMENTO DE PLANIFICACIÓN
TERRITORIAL, VIVIENDA Y TRANSPORTES

eskual trenbide sarea

PROIEKTUAREN IKUSKAPENA ETA ZUZENDARIATZA

INSPECCIÓN Y DIRECCIÓN DEL PROYECTO

ESKALA ORIGINALA: A1
ESCALA ORIGINAL: A1

1:5000

0 50 100 150 200 250 300 350 400 450 500

ESKALA GRAFIKOA
ESCALA GRAFICA

PROIEKTU IZENBURUA
TÍTULO DEL PROYECTO


PROYECTO BÁSICO DE COCHERAS PARA TRENES EN ERANDIO
ERANDIOKO TREN KOTXETEGIEN OINARRIZKO PROIEKTUA

PLANO - IZENBURUA
TÍTULO DEL PLANO

SITUACIÓN
KOKAPENA


ORRIA
HOJA

1 DE 1

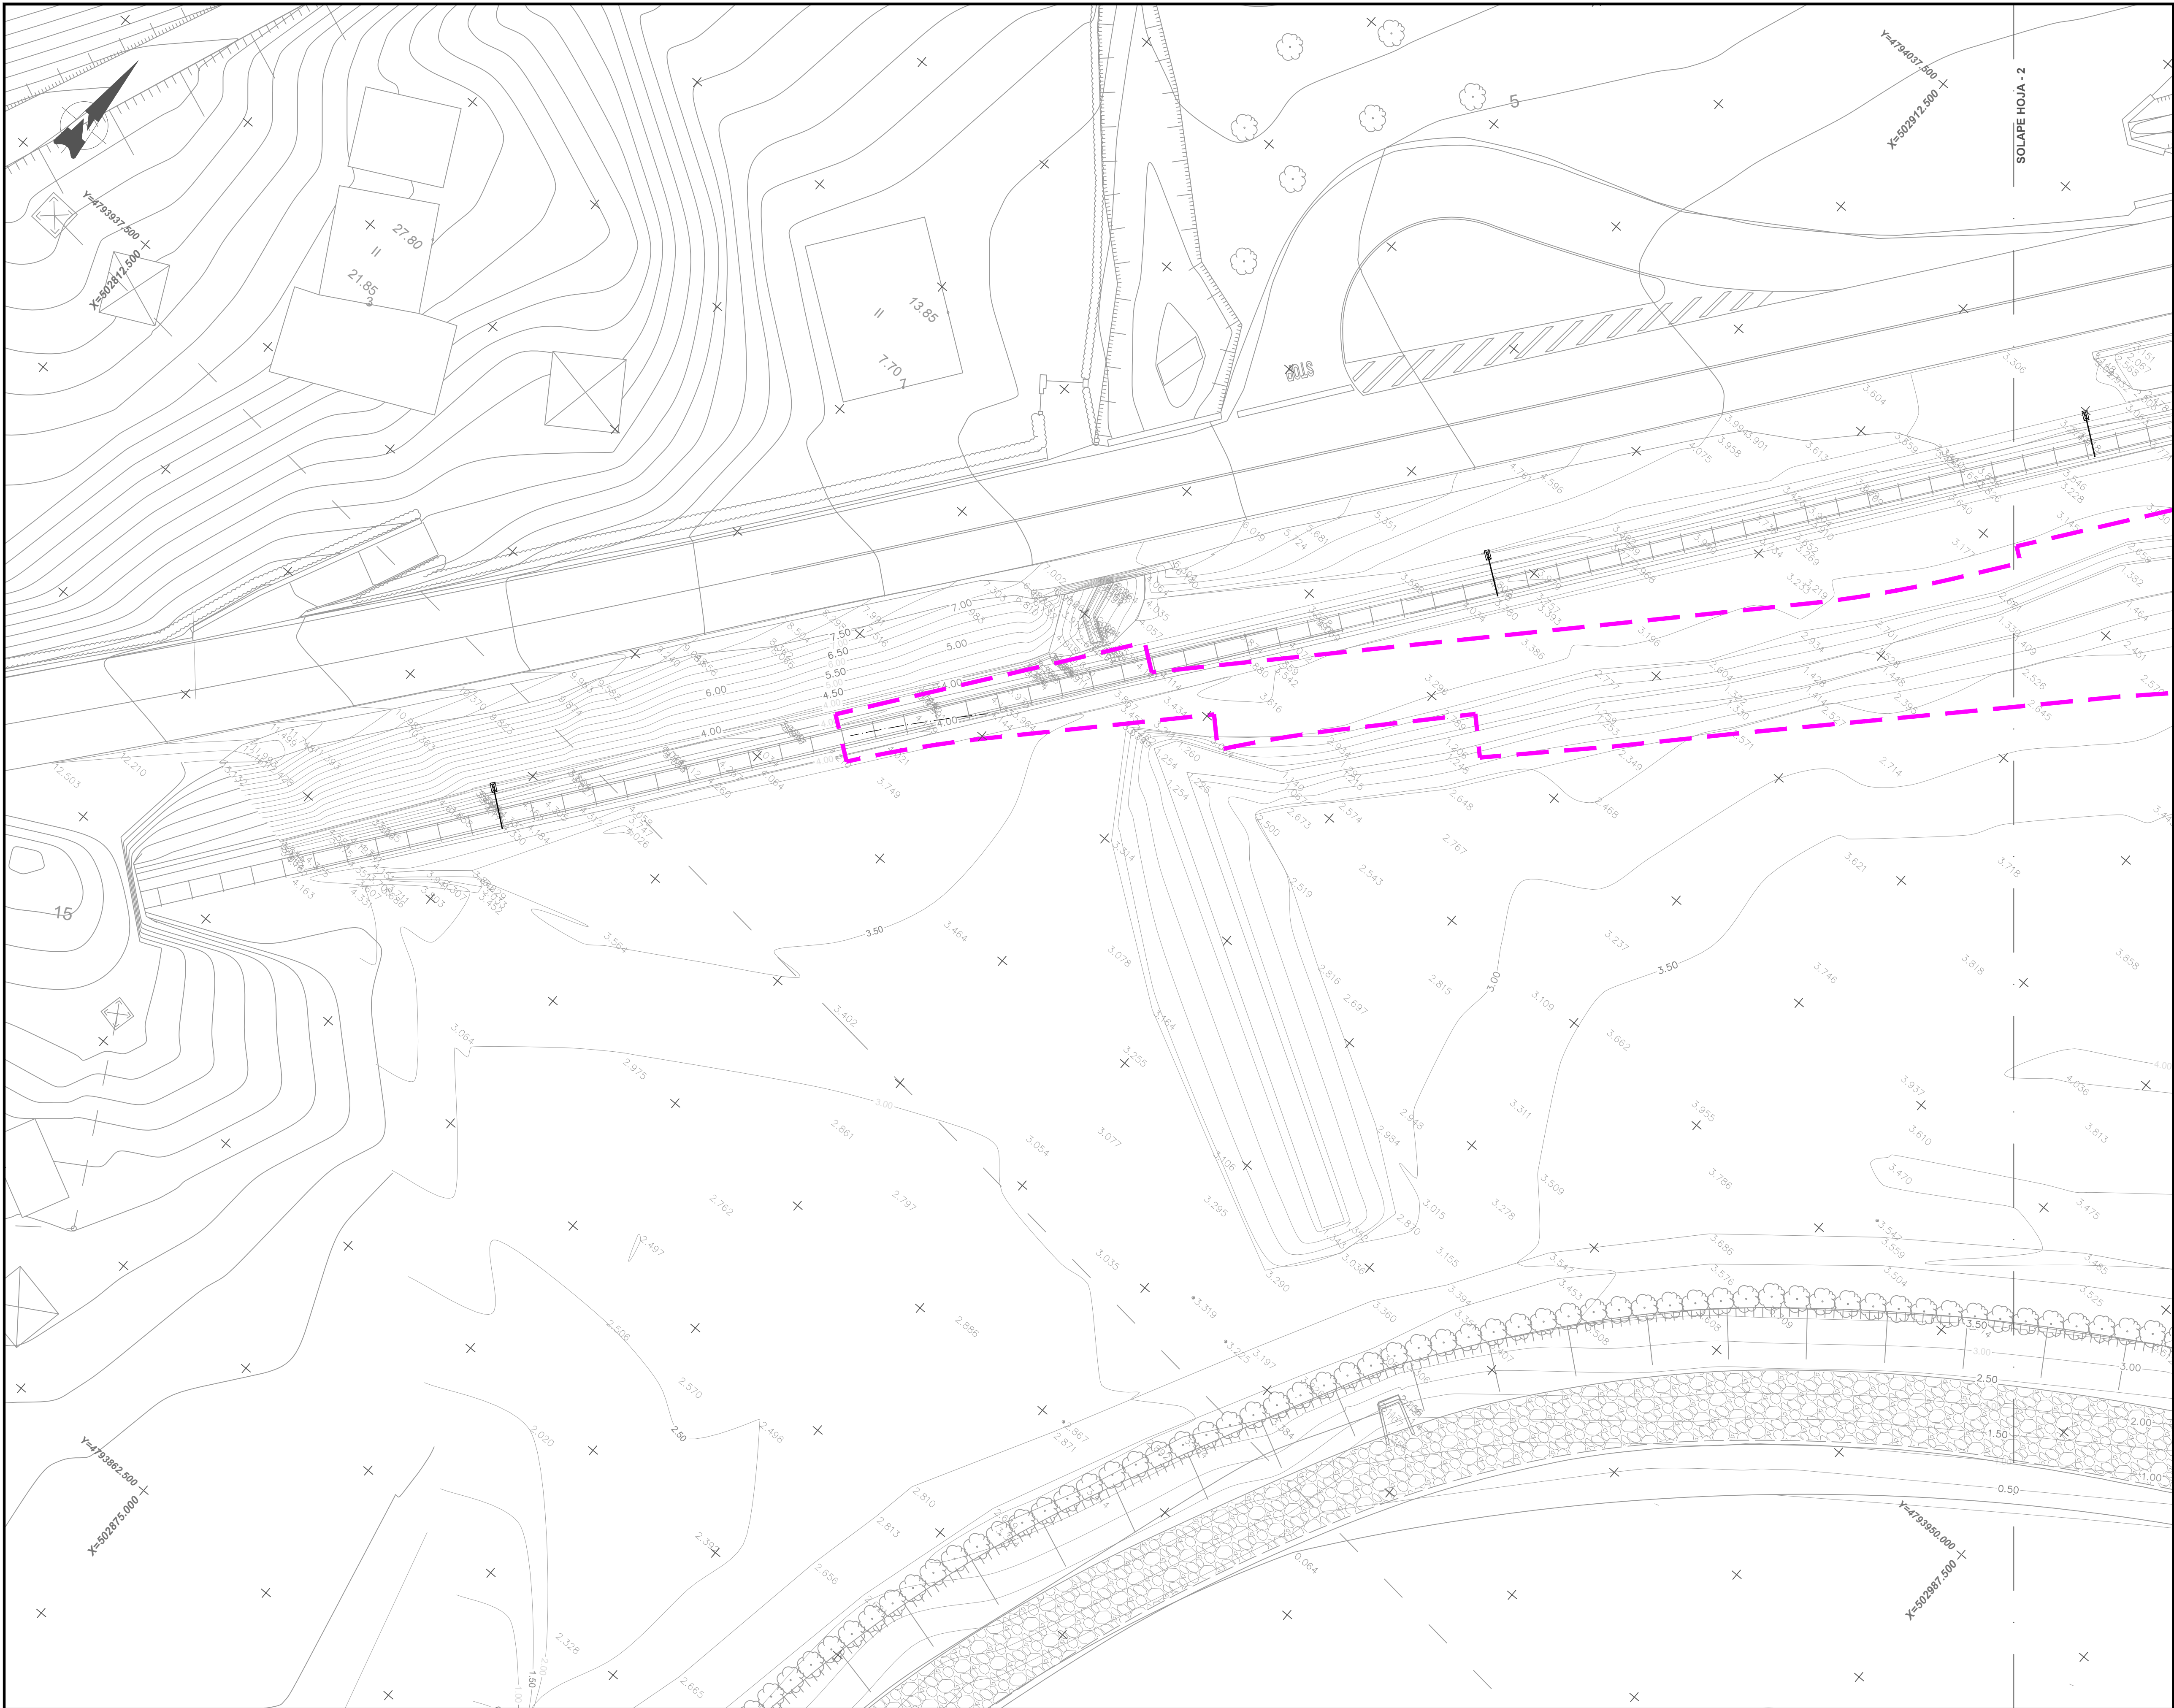

OHARRAK :
NOTAS :
- LOS ELEMENTOS CONSTRUCTIVOS DETALLADOS EN ESTE PLANO SON PROYECCIÓN EXTRAÍDA DEL MODELO 21044-IDO-MSD-TRZ-004-Via.

LEYENDA:
LÍMITES URBANÍSTICOS
--- LÍMITE DE PROYECTO

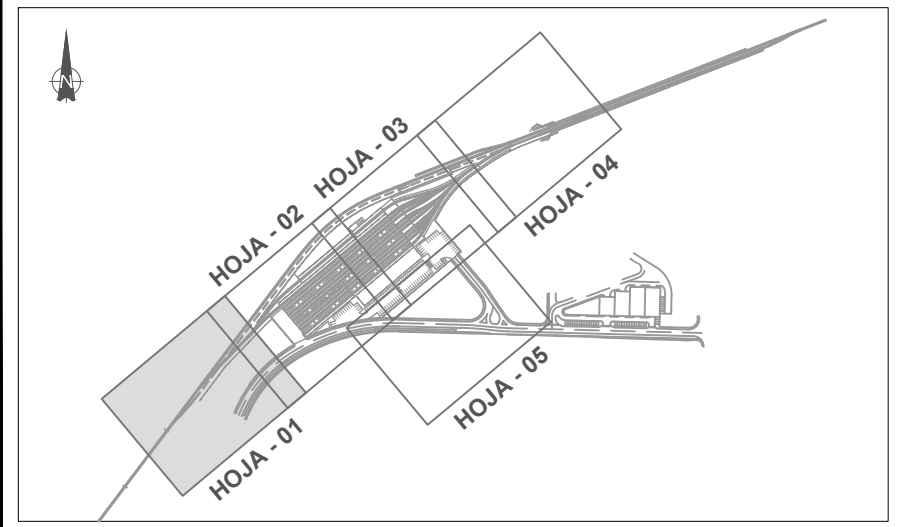

00	PRIMERA EMISIÓN	Oct-22	SGS	JDR	NO
REV.	CLASE DE MODIFICACIÓN	FECHA	NOMBRE	COMP.	OBRA

BIRAZTERTZEAK / REVISIONES

AHOLKULARIA / CONSULTOR


IDOM

INGENIARI EGILEA
INGENIERO AUTOR

IBAN MIROYES TRUAN
I.C.C.P. COLEG. N° 26565


KODIGO PLANA / CÓDIGO DE PLANO

21044-IDO-PLN-MLD-201-Topografico

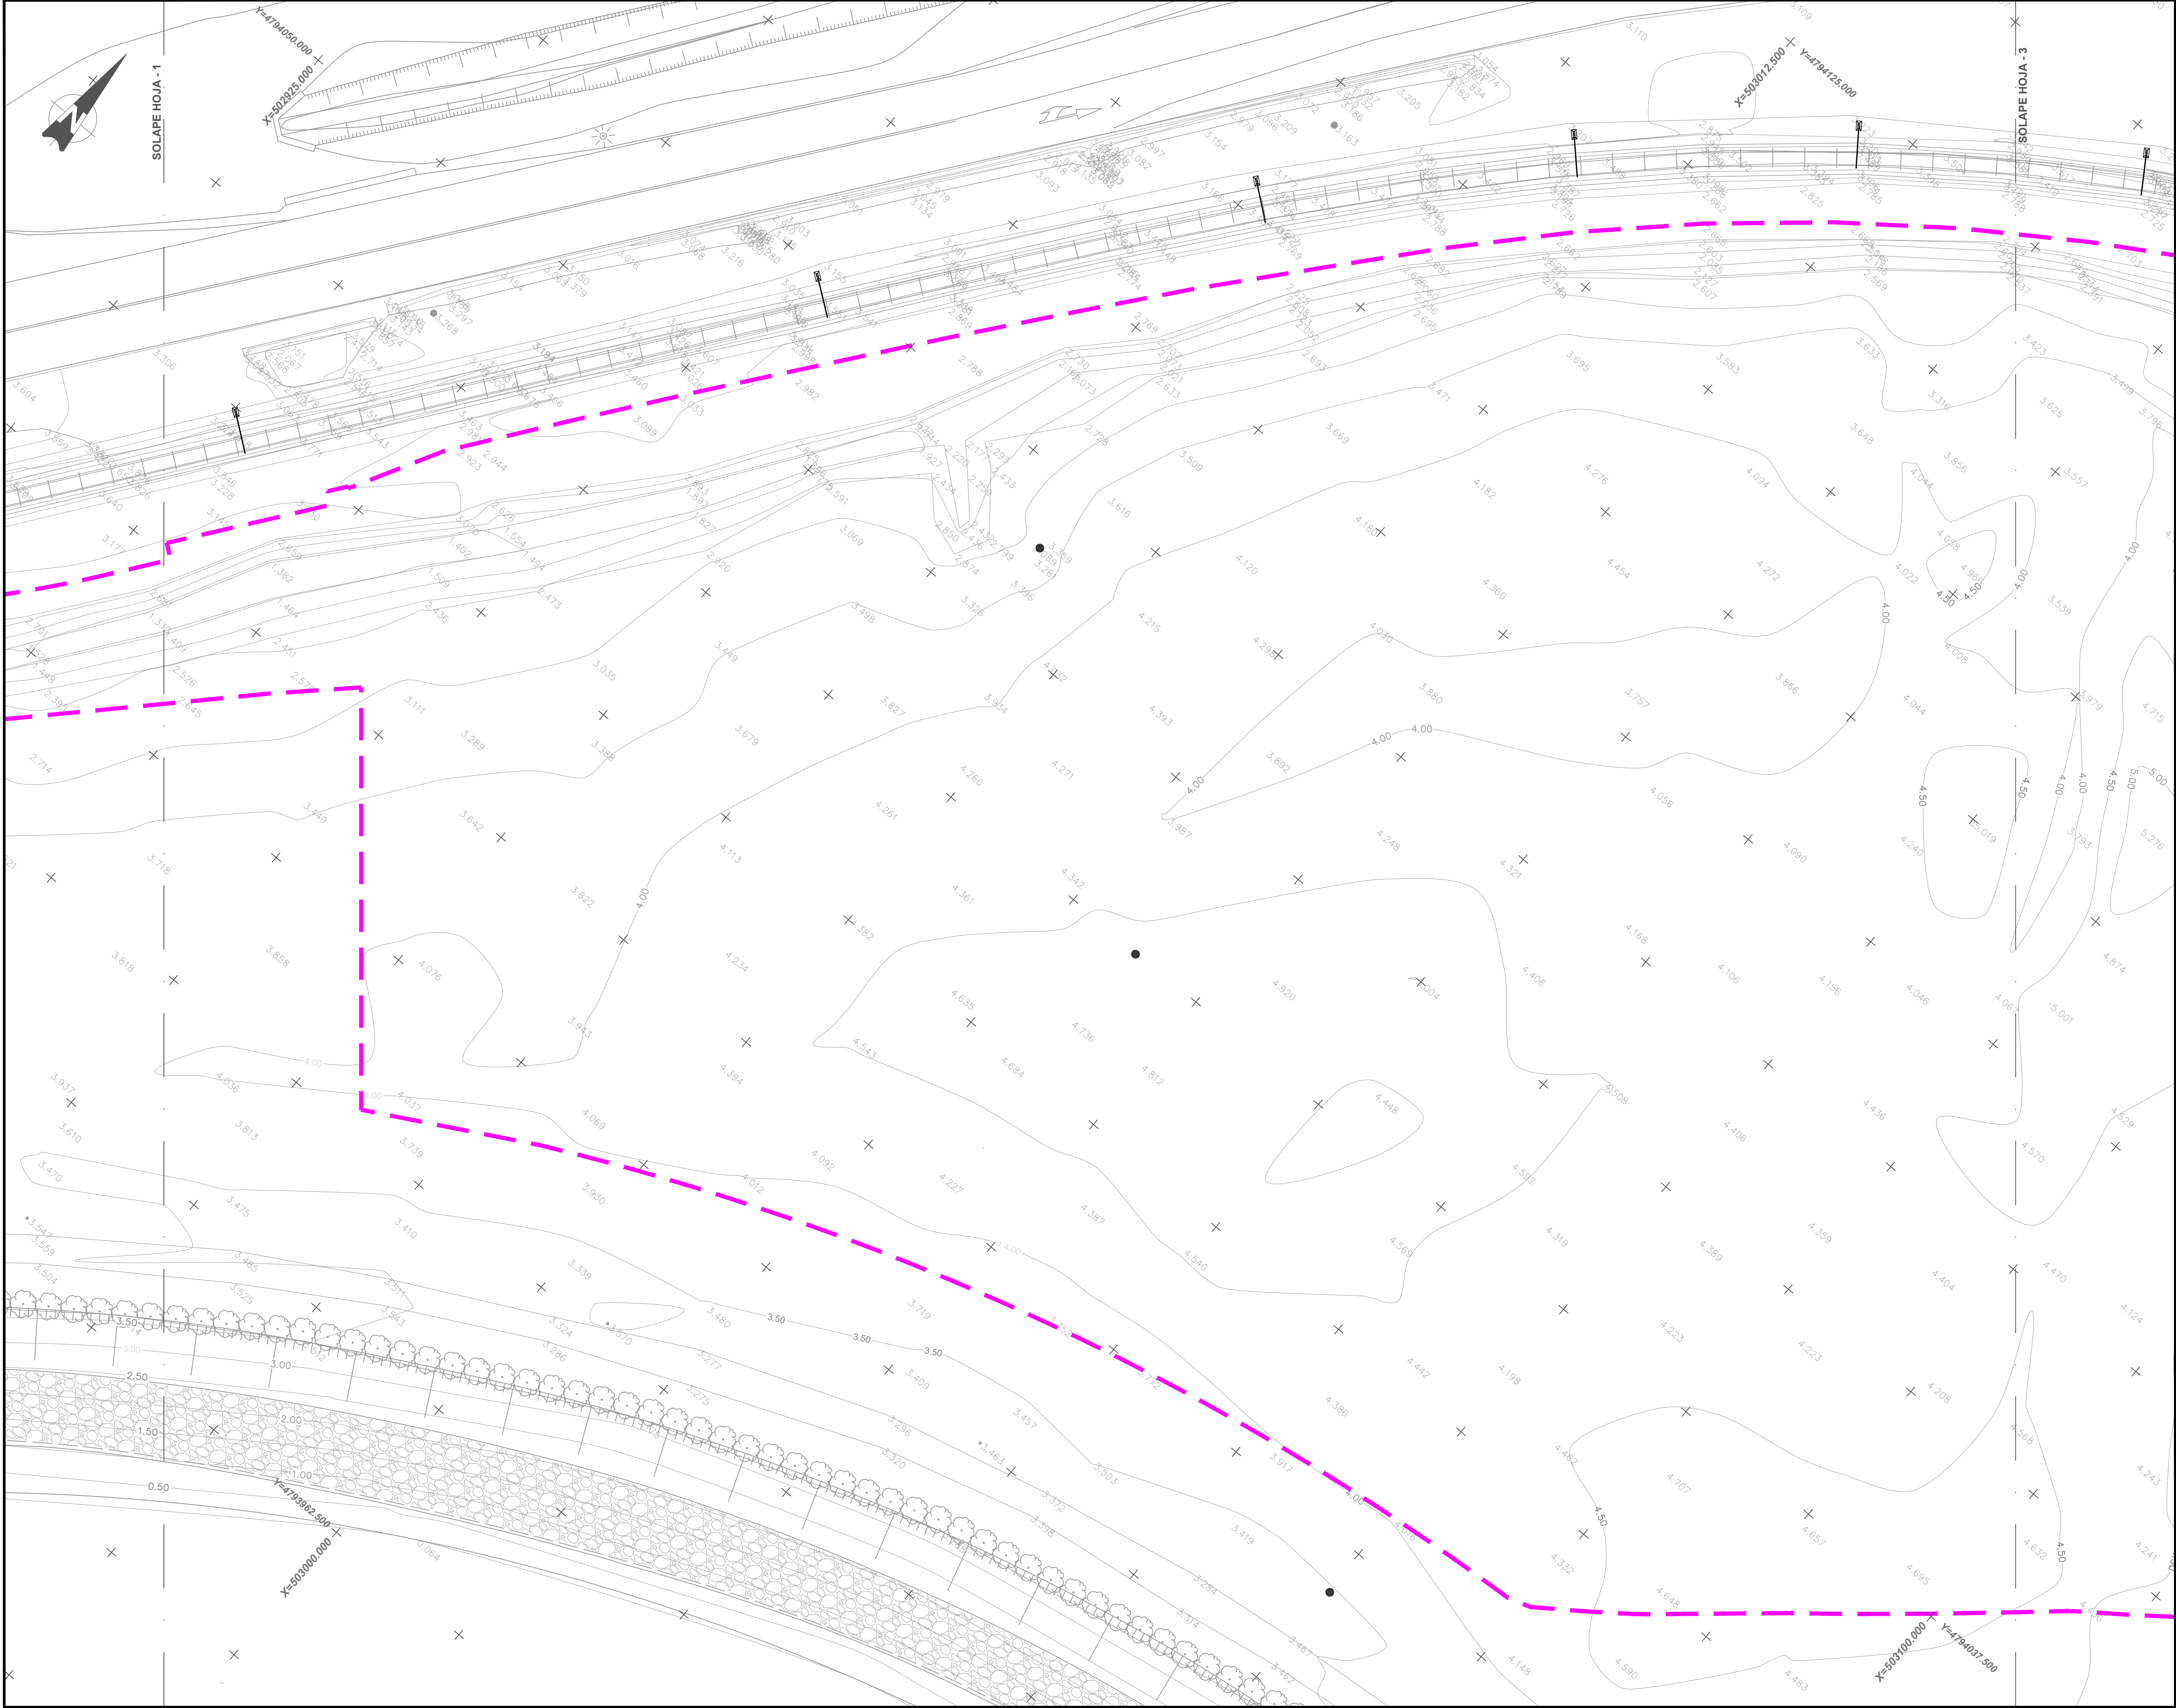

OHARRAK :
NOTAS :
- LOS ELEMENTOS CONSTRUCTIVOS DETALLADOS EN ESTE PLANO SON PROYECCIÓN EXTRAÍDA DEL MODELO 21044-IDO-M3D-TRZ-004-Via.

LEYENDA:
LÍMITES URBANÍSTICOS
----- LÍMITE DE PROYECTO

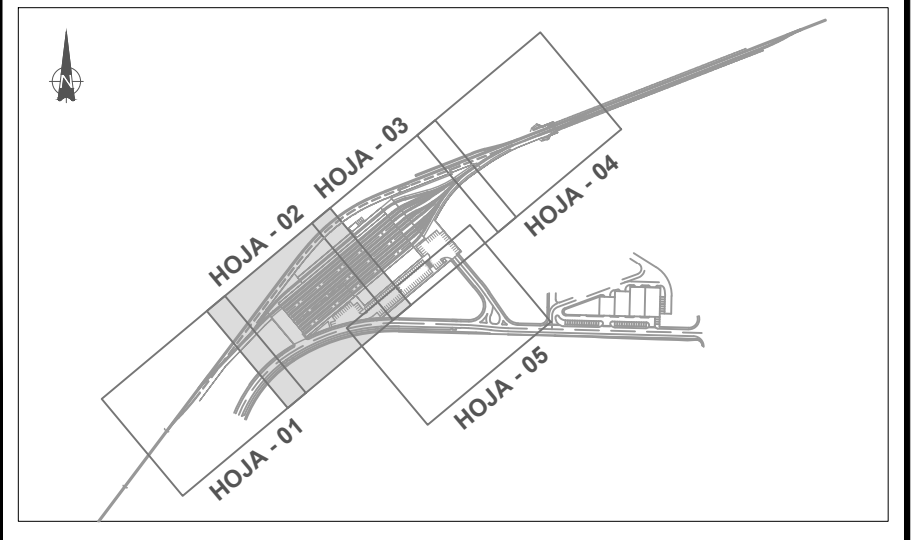


00	PRIMERA EMISIÓN	Oct-22	SGS	JDR	NO
REV.	CLASE DE MODIFICACION	FECHA	NOMBRE	COMP.	OBRA
BIRAZTERTZEAK / REVISIONES					
AHOLKULARIA / CONSULTOR		INGENIARI EGILEA INGENIERO AUTOR  IBAN MIROYES TRUAN I.C.C.P. COLEG. N° 26565			
KODIGO PLANA / CÓDIGO DE PLANO					
21044-IDO-PLN-MLD-201-Topografico					



OHARRAK :
NOTAS :
- LOS ELEMENTOS CONSTRUCTIVOS DETALLADOS EN ESTE PLANO SON PROYECCIÓN EXTRAÍDA DEL MODELO 21044-IDO-M3D-TRZ-004-Via.

LEYENDA:
LÍMITES URBANÍSTICOS
----- LÍMITE DE PROYECTO

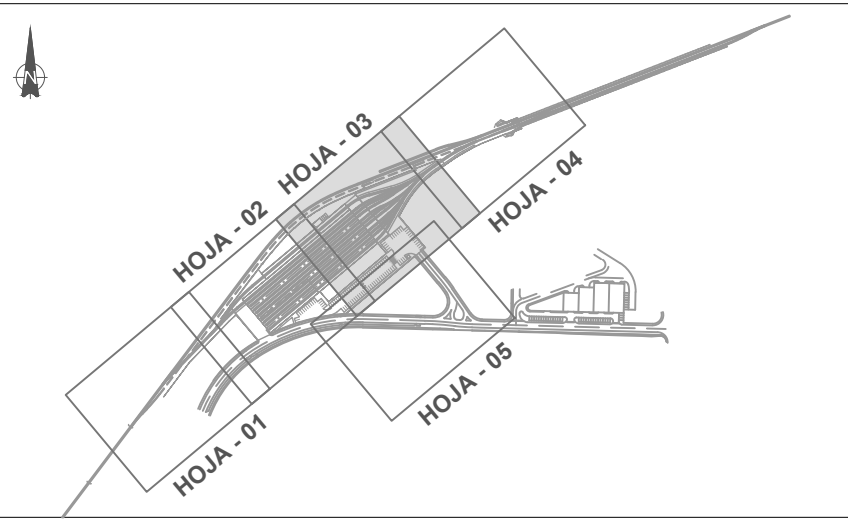

00	PRIMERA EMISIÓN	Oct-22	SGS	JDR	NO
REV.	CLASE DE MODIFICACION	FECHA	NOMBRE	COMP.	OBRA

BIRAZTERTZEAK / REVISIONES


AHOLKULARIA / CONSULTOR
IDOM
INGENIARI EGILEA
INGENIERO AUTOR
IBAN MIROYES TRUAN
I.C.C.P. COLEG. N° 26565

KODIGO PLANA / CÓDIGO DE PLANO
21044-IDO-PLN-MLD-201-Topografico

EUSKO JAURLARITZA

GOBIERNO VASCO

LURRALDE PLANGINTZA,
ETXEBIZITZA ETA GARRAIO SAILA

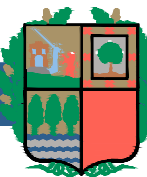

DEPARTAMENTO DE PLANIFICACIÓN
TERRITORIAL, VIVIENDA Y TRANSPORTES



PROIEKTUAREN IKUSKAPENA ETA ZUZENDARITZA
INSPECCIÓN Y DIRECCIÓN DEL PROYECTO

ESKALA ORIGINALA: A1

ESKALA ORIGINAL: A1

1:250



ESKALA GRAFIKOA
ESCALA GRAFICA

PROIEKTU IZENBURUA

TÍTULO DEL PROYECTO

PROYECTO BÁSICO DE COCHERAS PARA TRENES EN ERANDIO
ERANDIOKO TREN KOTXETEGIEN OINARRIZKO PROIEKTUA

PLANO - IZENBURUA


TÍTULO DEL PLANO

TOPOGRÁFICO
TOPOGRAFIKOA

ORRIA


HOJA

3 DE 5

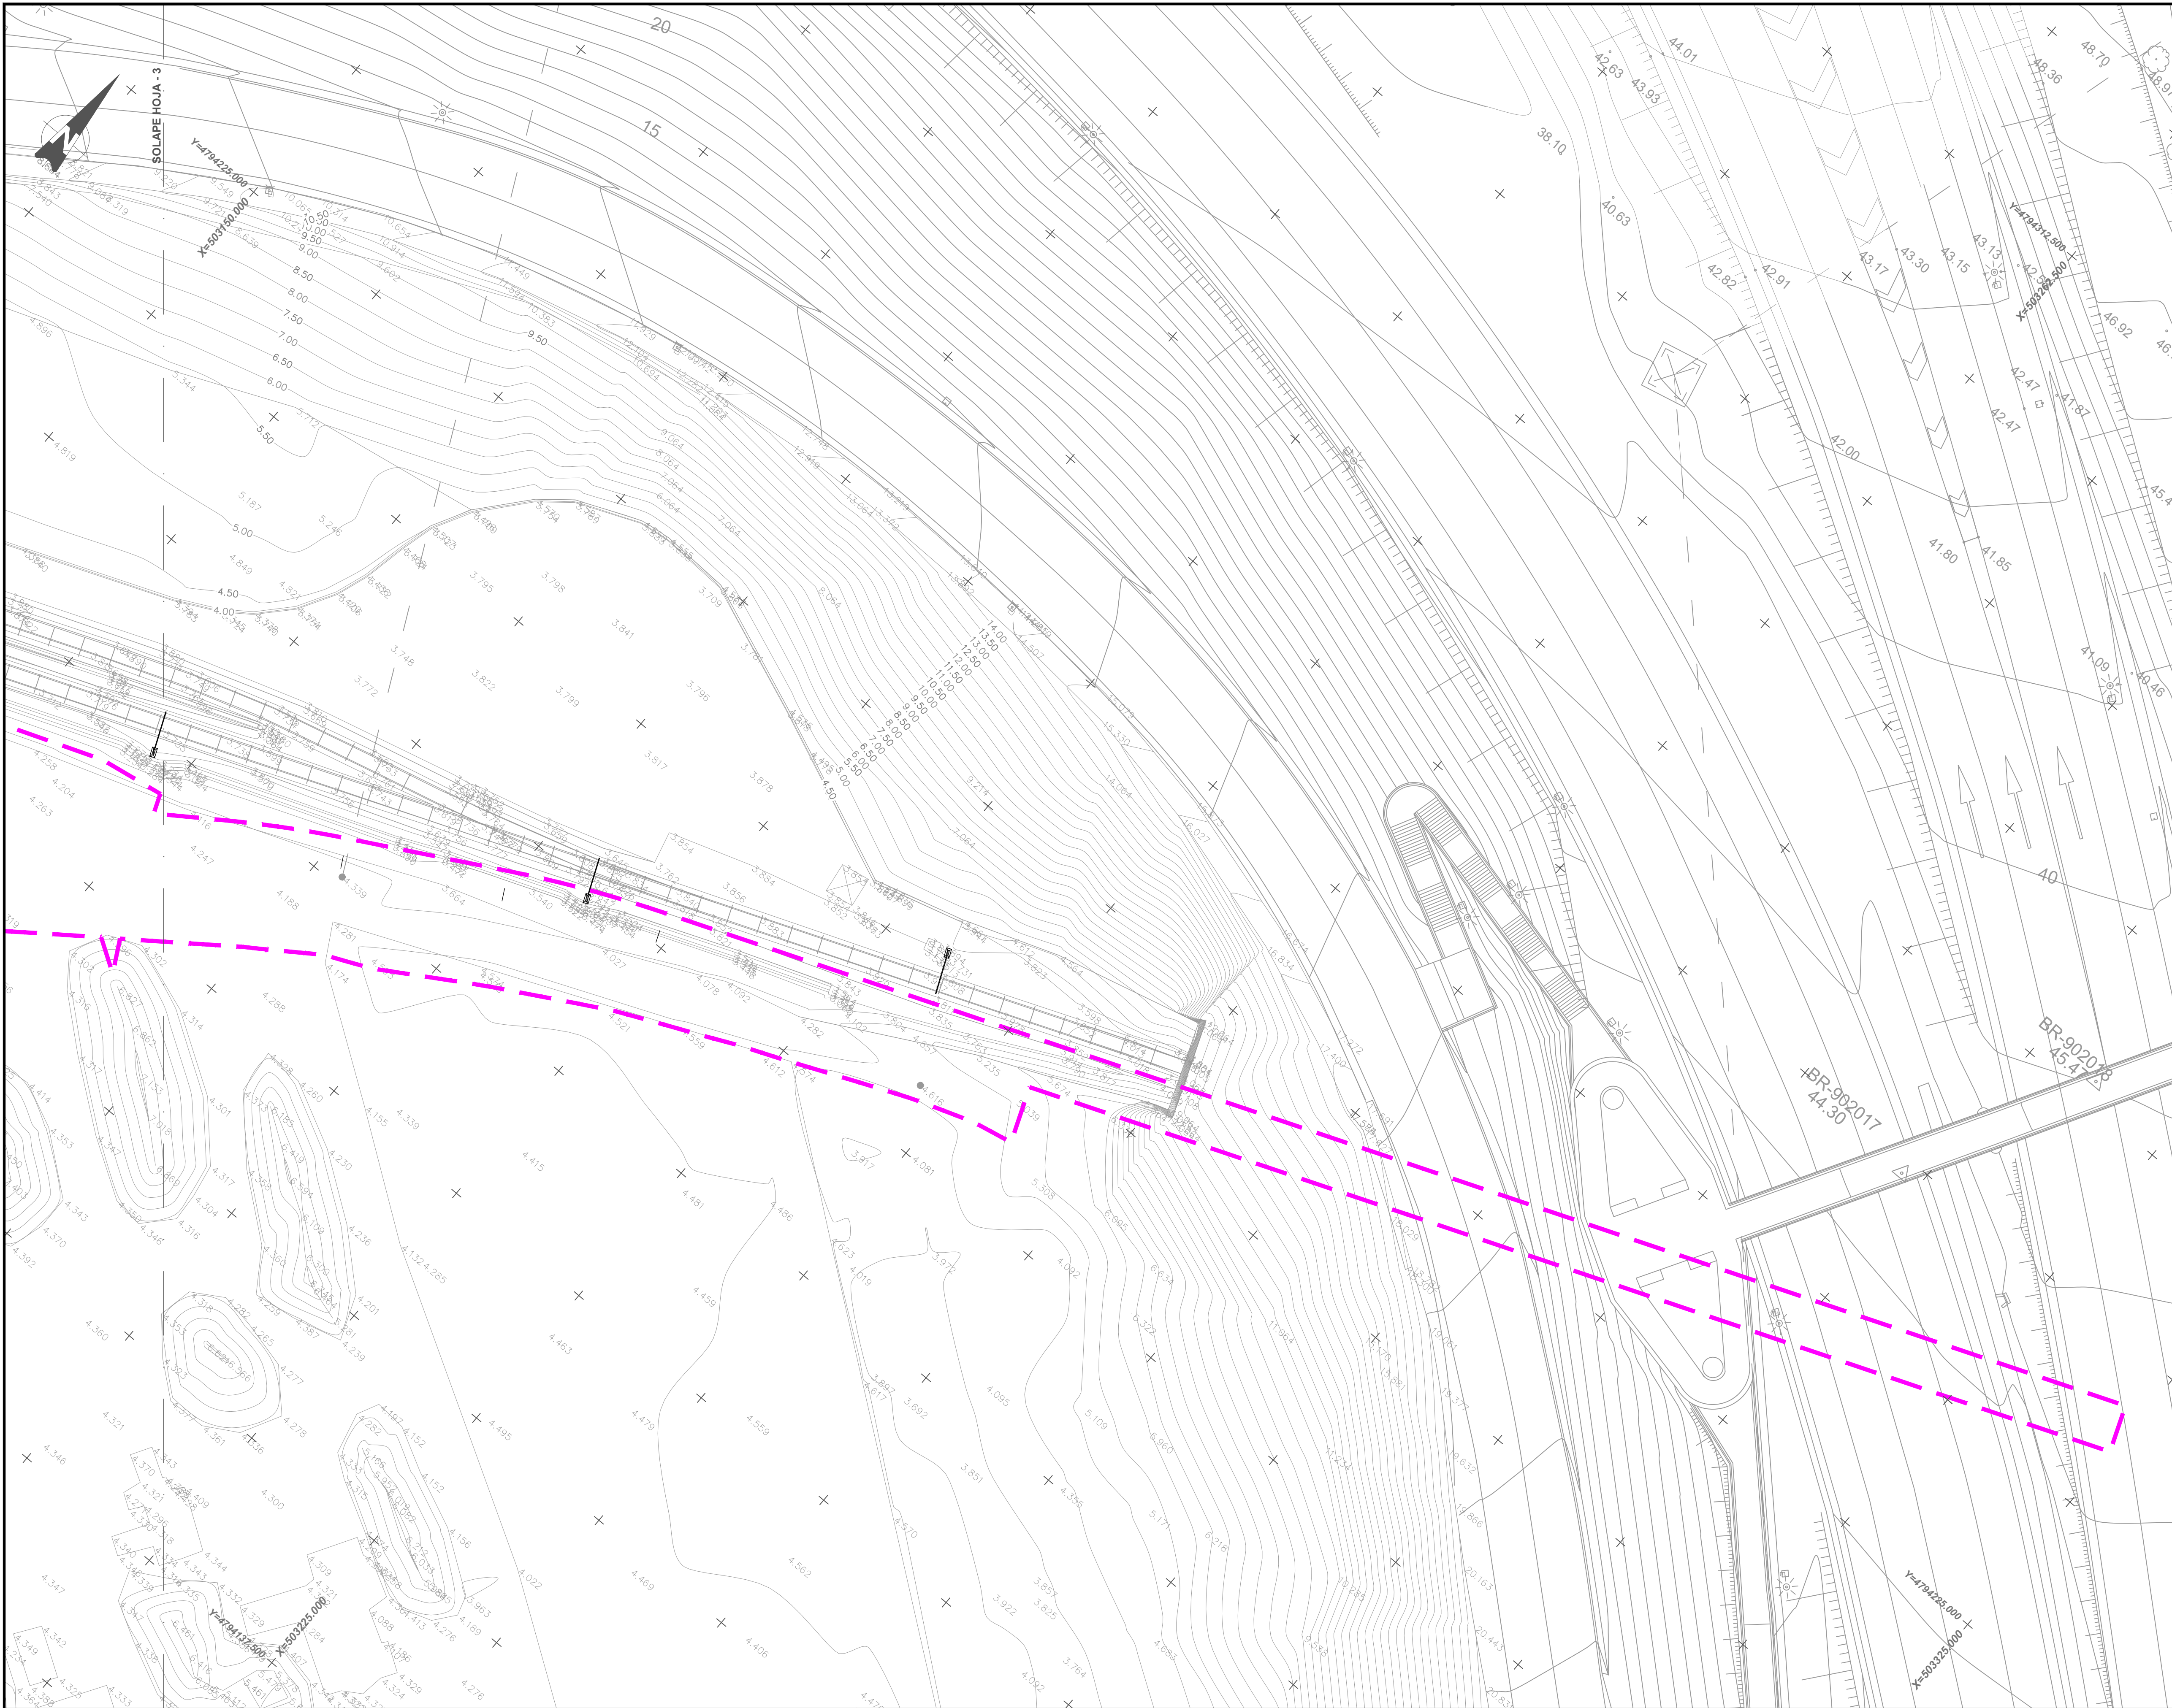

OHARRAK :
NOTAS :
- LOS ELEMENTOS CONSTRUCTIVOS DETALLADOS EN ESTE PLANO SON PROYECCIÓN EXTRAÍDA DEL MODELO 21044-IDO-M3D-TRZ-004-Via.

LEYENDA:
LÍMITES URBANÍSTICOS
----- LÍMITE DE PROYECTO

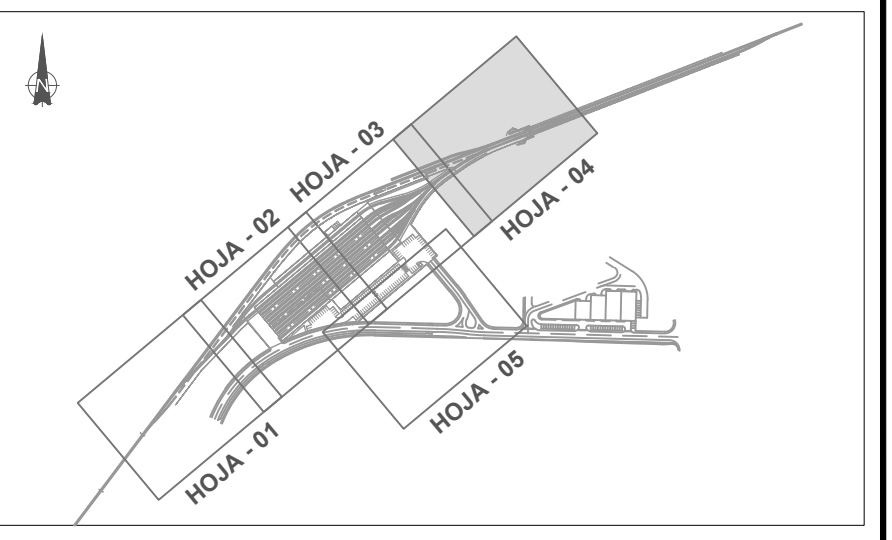

00	PRIMERA EMISIÓN	Oct-22	SGS	JDR	NO
REV.	CLASE DE MODIFICACION	FECHA	NOMBRE	COMP.	OBRA

BIRAZTERTZEAK / REVISIONES

AHOLKULARIA / CONSULTOR
IDOM

INGENIARI EGILEA
INGENIERO AUTOR


IBAN MIROÑES TRUAN
I.C.C.P. COLEG. N° 26565

KODIGO PLANA / CÓDIGO DE PLANO
21044-IDO-PLN-MLD-201-Topografico



OHARRAK :
NOTAS :
- LOS ELEMENTOS CONSTRUCTIVOS DETALLADOS EN ESTE PLANO SON PROYECCIÓN EXTRAÍDA DEL MODELO 21044-IDO-MSD-TRZ-004-Via.

LEYENDA:
LÍMITES URBANÍSTICOS
--- LÍMITE DE PROYECTO

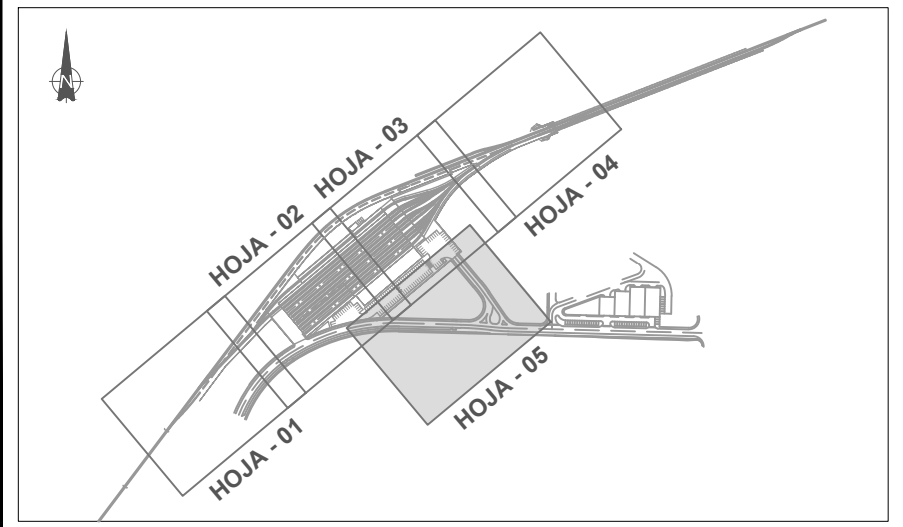

00	PRIMERA EMISIÓN	Oct-22	SGS	JDR	NO
REV.	CLASE DE MODIFICACION	FECHA	NOMBRE	COMP.	OBRA

BIRAZTERTZEAK / REVISIONES

AHOLKULARIA / CONSULTOR

INGENIARI EGILEA
INGENIERO AUTOR

IBAN MIROÑES TRUAN
I.C.C.P. COLEG. N° 26565

KODIGO PLANA / CÓDIGO DE PLANO

21044-IDO-PLN-MLD-201-Topografico

EUSKO JAURLARITZA

LURRALDE PLANGINTZA,
ETXEBIZITZA ETA GARRAIO SAILA

GOBIERNO VASCO

DEPARTAMENTO DE PLANIFICACIÓN
TERRITORIAL, VIVIENDA Y TRANSPORTES

euskal trenbide sarea

PROIEKTUAREN IKUSKAPENA ETA ZUZENDARITZA
INSPECCIÓN Y DIRECCIÓN DEL PROYECTO

ESKALA ORIGINALA: A1
ESCALA ORIGINAL: A1

1:250

ESKALA GRAFIKOA
ESCALA GRAFICA

PROIEKTU IZENBURUA
TÍTULO DEL PROYECTO


PROYECTO BÁSICO DE COCHERAS PARA TRENES EN ERANDIO
ERANDIOKO TREN KOTXETEGIEN OINARRIZKO PROIEKTUA

PLANO - IZENBURUA
TÍTULO DEL PLANO

TOPOGRÁFICO
TOPOGRAFIKOA

ORRIA
HOJA

5 DE 5

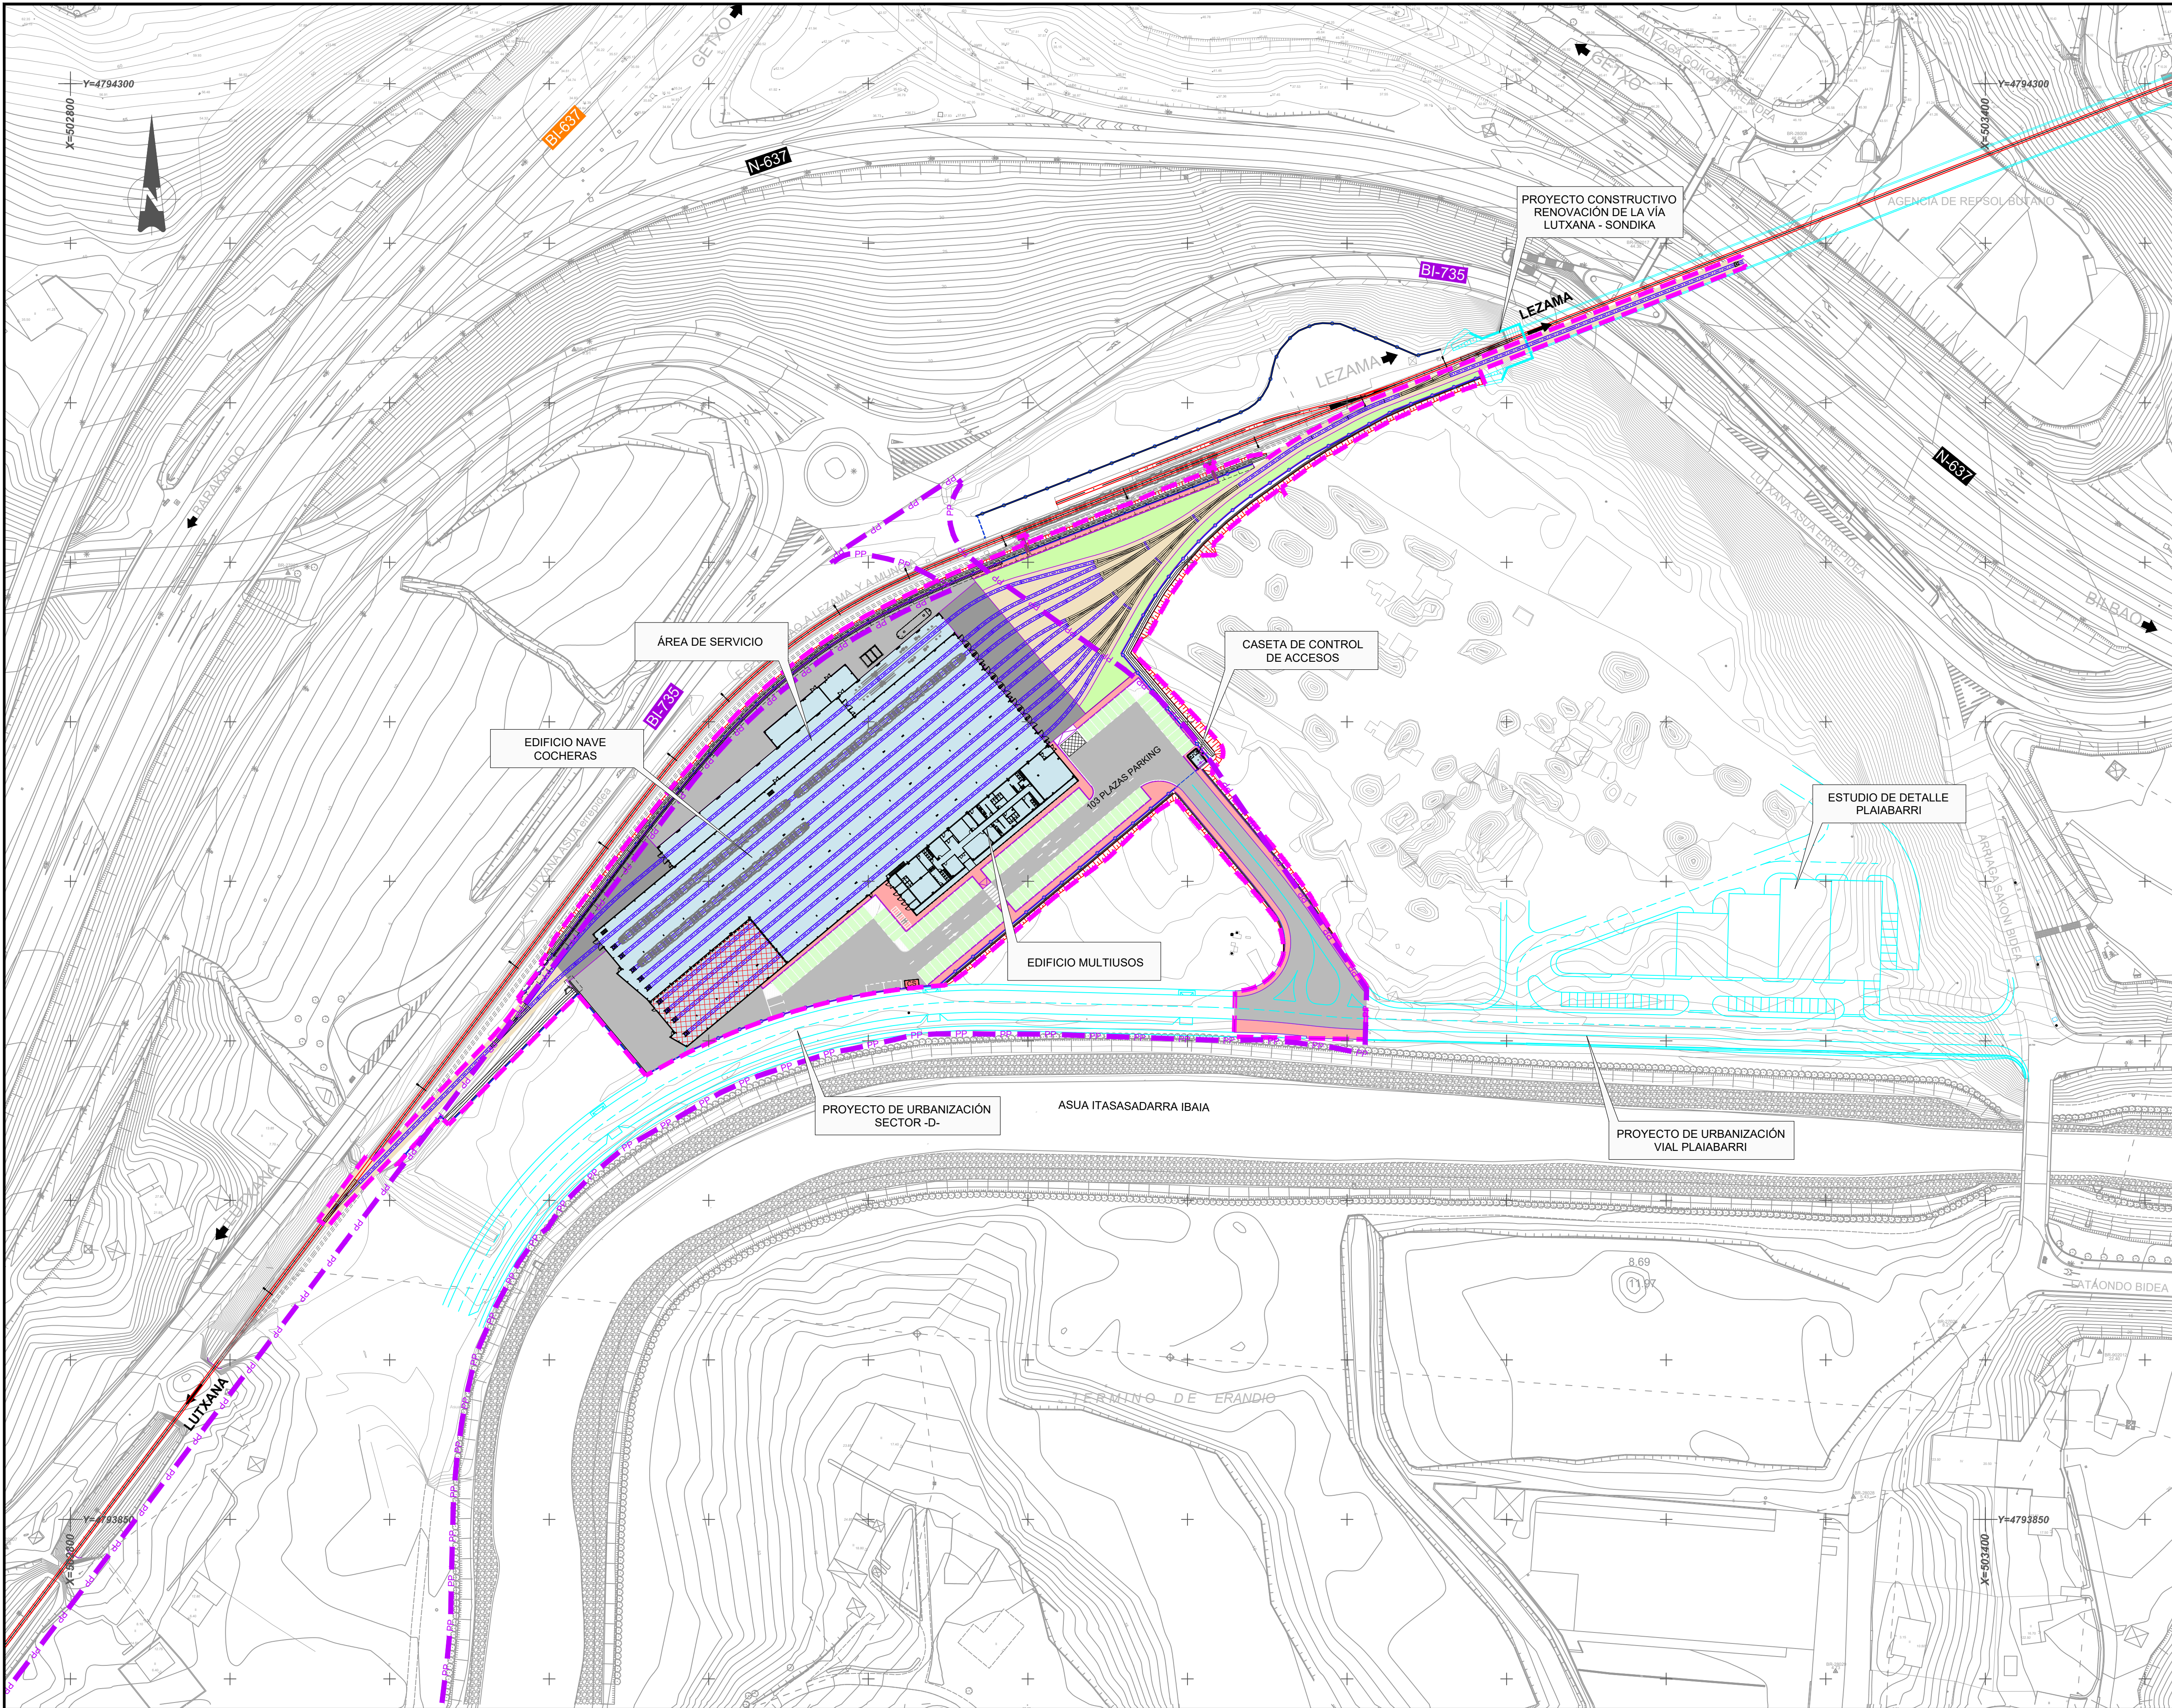

OHARRAK :
NOTAS :

LÍMITES URBANÍSTICOS
— PP — LÍMITE PLAN PARCIAL VIGENTE
- - - LÍMITE DE PROYECTO

00	PRIMERA EMISIÓN	Oct-22	SGS	JDR	NO
REV.	CLASE DE MODIFICACIÓN	FECHA	NOMBRE	COMP.	OBRA

BIRAZTERTZEAK / REVISIONES

AHOLKULARIA / CONSULTOR

IDOM

INGENIARI EGILEA

INGENIERO AUTOR

IBAN MIROYES TRUAN


I.C.C.P. COLEG. N° 26565

KODIGO PLANA / CÓDIGO DE PLANO

21044-IDO-PLN-MLD-202-PlantaGeneral

EUSKO JAURLARITZA

LURRALDE PLANGINTZA,
ETXEBIZITZA ETA GARRAIO SAILA

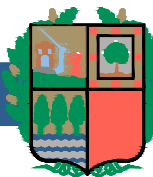

GOBIERNO VASCO

DEPARTAMENTO DE PLANIFICACIÓN
TERRITORIAL, VIVIENDA Y TRANSPORTES



euskal trenbide sarea

PROIEKTUAREN IKUSKAPENA ETA ZUZENDARITZA
INSPECCIÓN Y DIRECCIÓN DEL PROYECTO

ESKALA ORIGINALA: A1

ESCALA ORIGINAL: A1

1:1000

0 10 20 30 40 50 60 70 80 90 100

ESKALA GRAFIKOA
ESCALA GRÁFICA

PROIEKTU IZENBURUA

TÍTULO DEL PROYECTO

PROYECTO BÁSICO DE COCHERAS PARA TRENES EN ERANDIO
ERANDIOKO TREN KOTXETEGIEN OINARRIZKO PROIEKTUA

PLANO - IZENBURUA


TÍTULO DEL PLANO

PLANTA GENERAL
GOITIKO BISTA OROKORRA

ORRIA

HOJA

1 DE 1

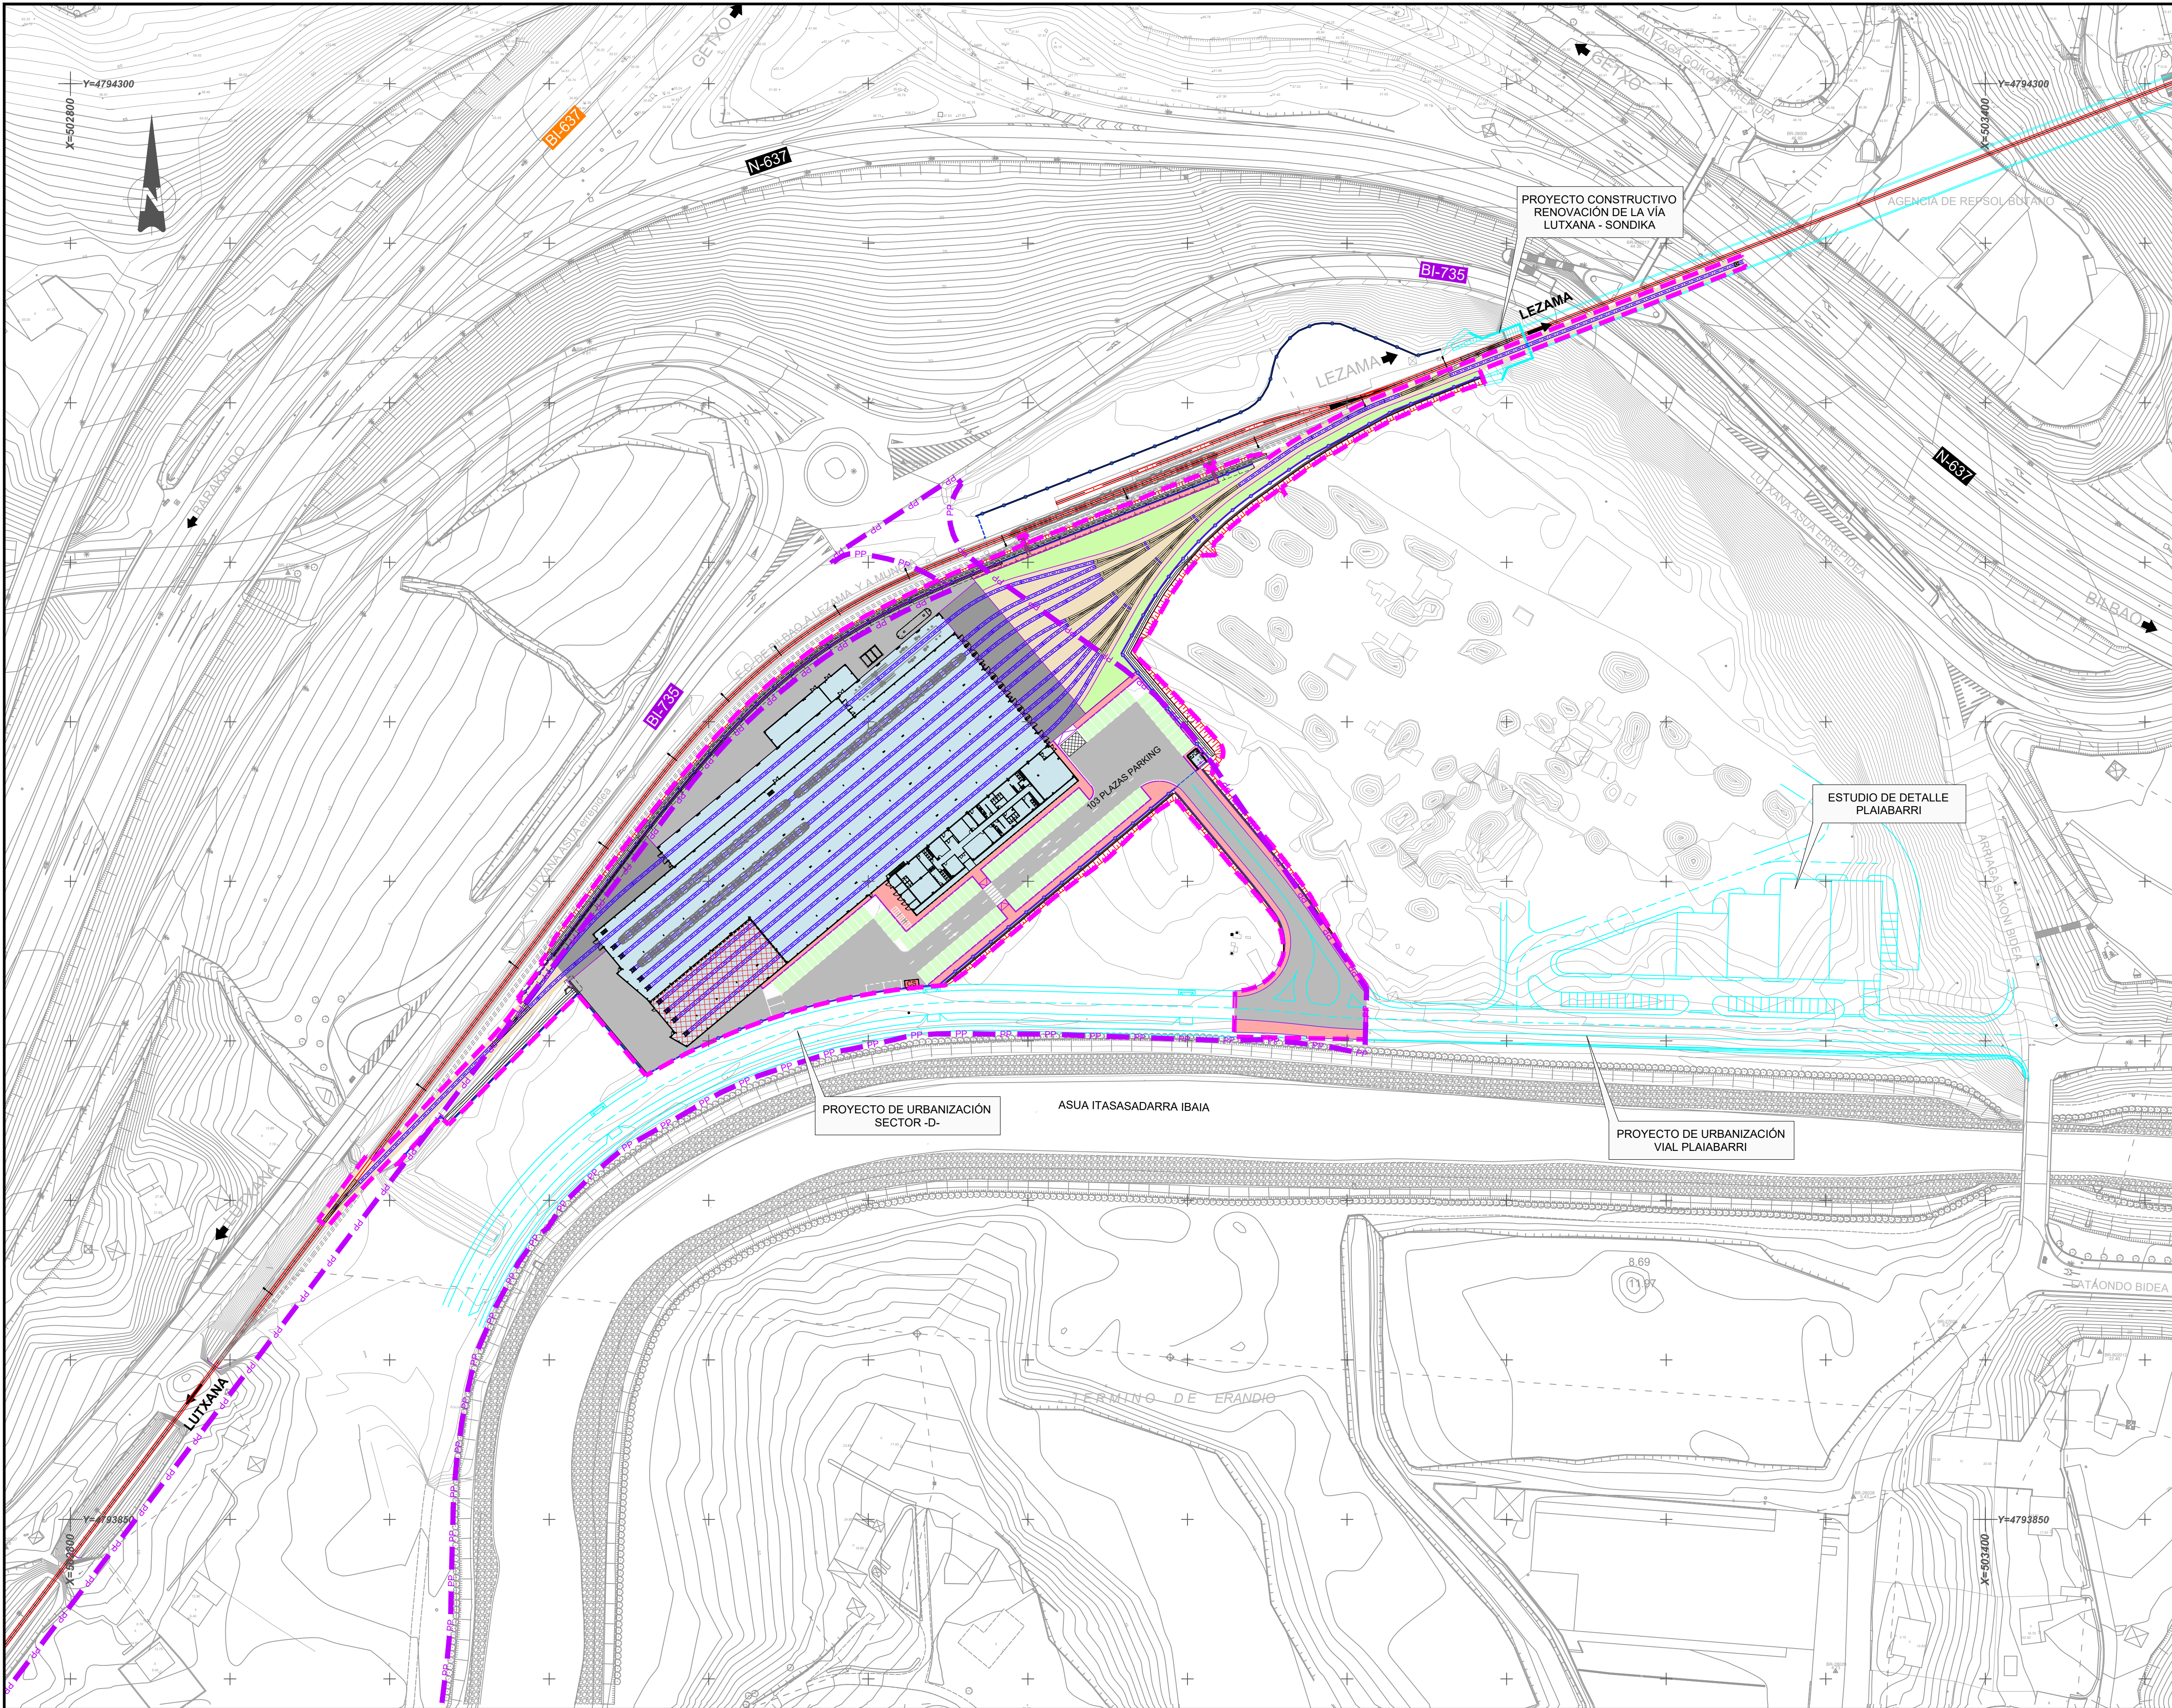

OHARRAK :
NOTAS :

LEYENDA:


EDIFICACIÓN Y URBANIZACIÓN

- VIALIDAD Y APARCAMIENTOS
- VÍAS EN LOSA DE HORMIGÓN
- VÍAS EN BALASTO
- ACERAS PEATONALES
- ZONA VERDE
- EDIFICIOS
- VALLADO EXTERIOR
- LÍMITES URBANÍSTICOS
- LÍMITE PLAN PARCIAL VIGENTE
- LÍMITE DE PROYECTO

00	PRIMERA EMISIÓN	Oct-22	SGS	JDR	NO
REV.	CLASE DE MODIFICACION	FECHA	NOMBRE	COMP.	OBRA
BIRAZTERTZEAK / REVISIONES					
AHOLKULARIA / CONSULTOR		INGENIARI EGILEA INGENIERO AUTOR			
IDOM		 IBAN MIROYES TRUAN I.C.C.P. COLEG. N° 26565			
KODIGO PLANA / CÓDIGO DE PLANO					
21044-IDO-PLN-MLD-203-PlantaUrban					

EUSKO JAURLARITZA

LURRALDE PLANGINTZA,
ETXEBIZITZA ETA GARRAIO SAILA

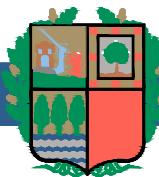

GOBIERNO VASCO

DEPARTAMENTO DE PLANIFICACIÓN
TERRITORIAL, VIVIENDA Y TRANSPORTES




euskal trenbide sarea

PROIEKTUAREN IKUSKAPENA ETA ZUZENDARIATZA
INSPECCIÓN Y DIRECCIÓN DEL PROYECTO

ESKALA ORIGINALA: A1
ESCALA ORIGINAL: A1

1:1000

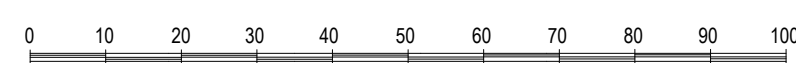

ESKALA GRAFIKOA
ESCALA GRAFICA

PROIEKTU IZENBURUA
TÍTULO DEL PROYECTO


PROYECTO BÁSICO DE COCHERAS PARA TRENES EN ERANDIO
ERANDIOKO TREN KOTXETEGIEN OINARRIZKO PROIEKTUA

PLANO - IZENBURUA
TÍTULO DEL PLANO

PLANTA URBANIZACIÓN
URBANIZAZIOAREN GOITIKO BISTA

ORRIA
HOJA

1 DE 1

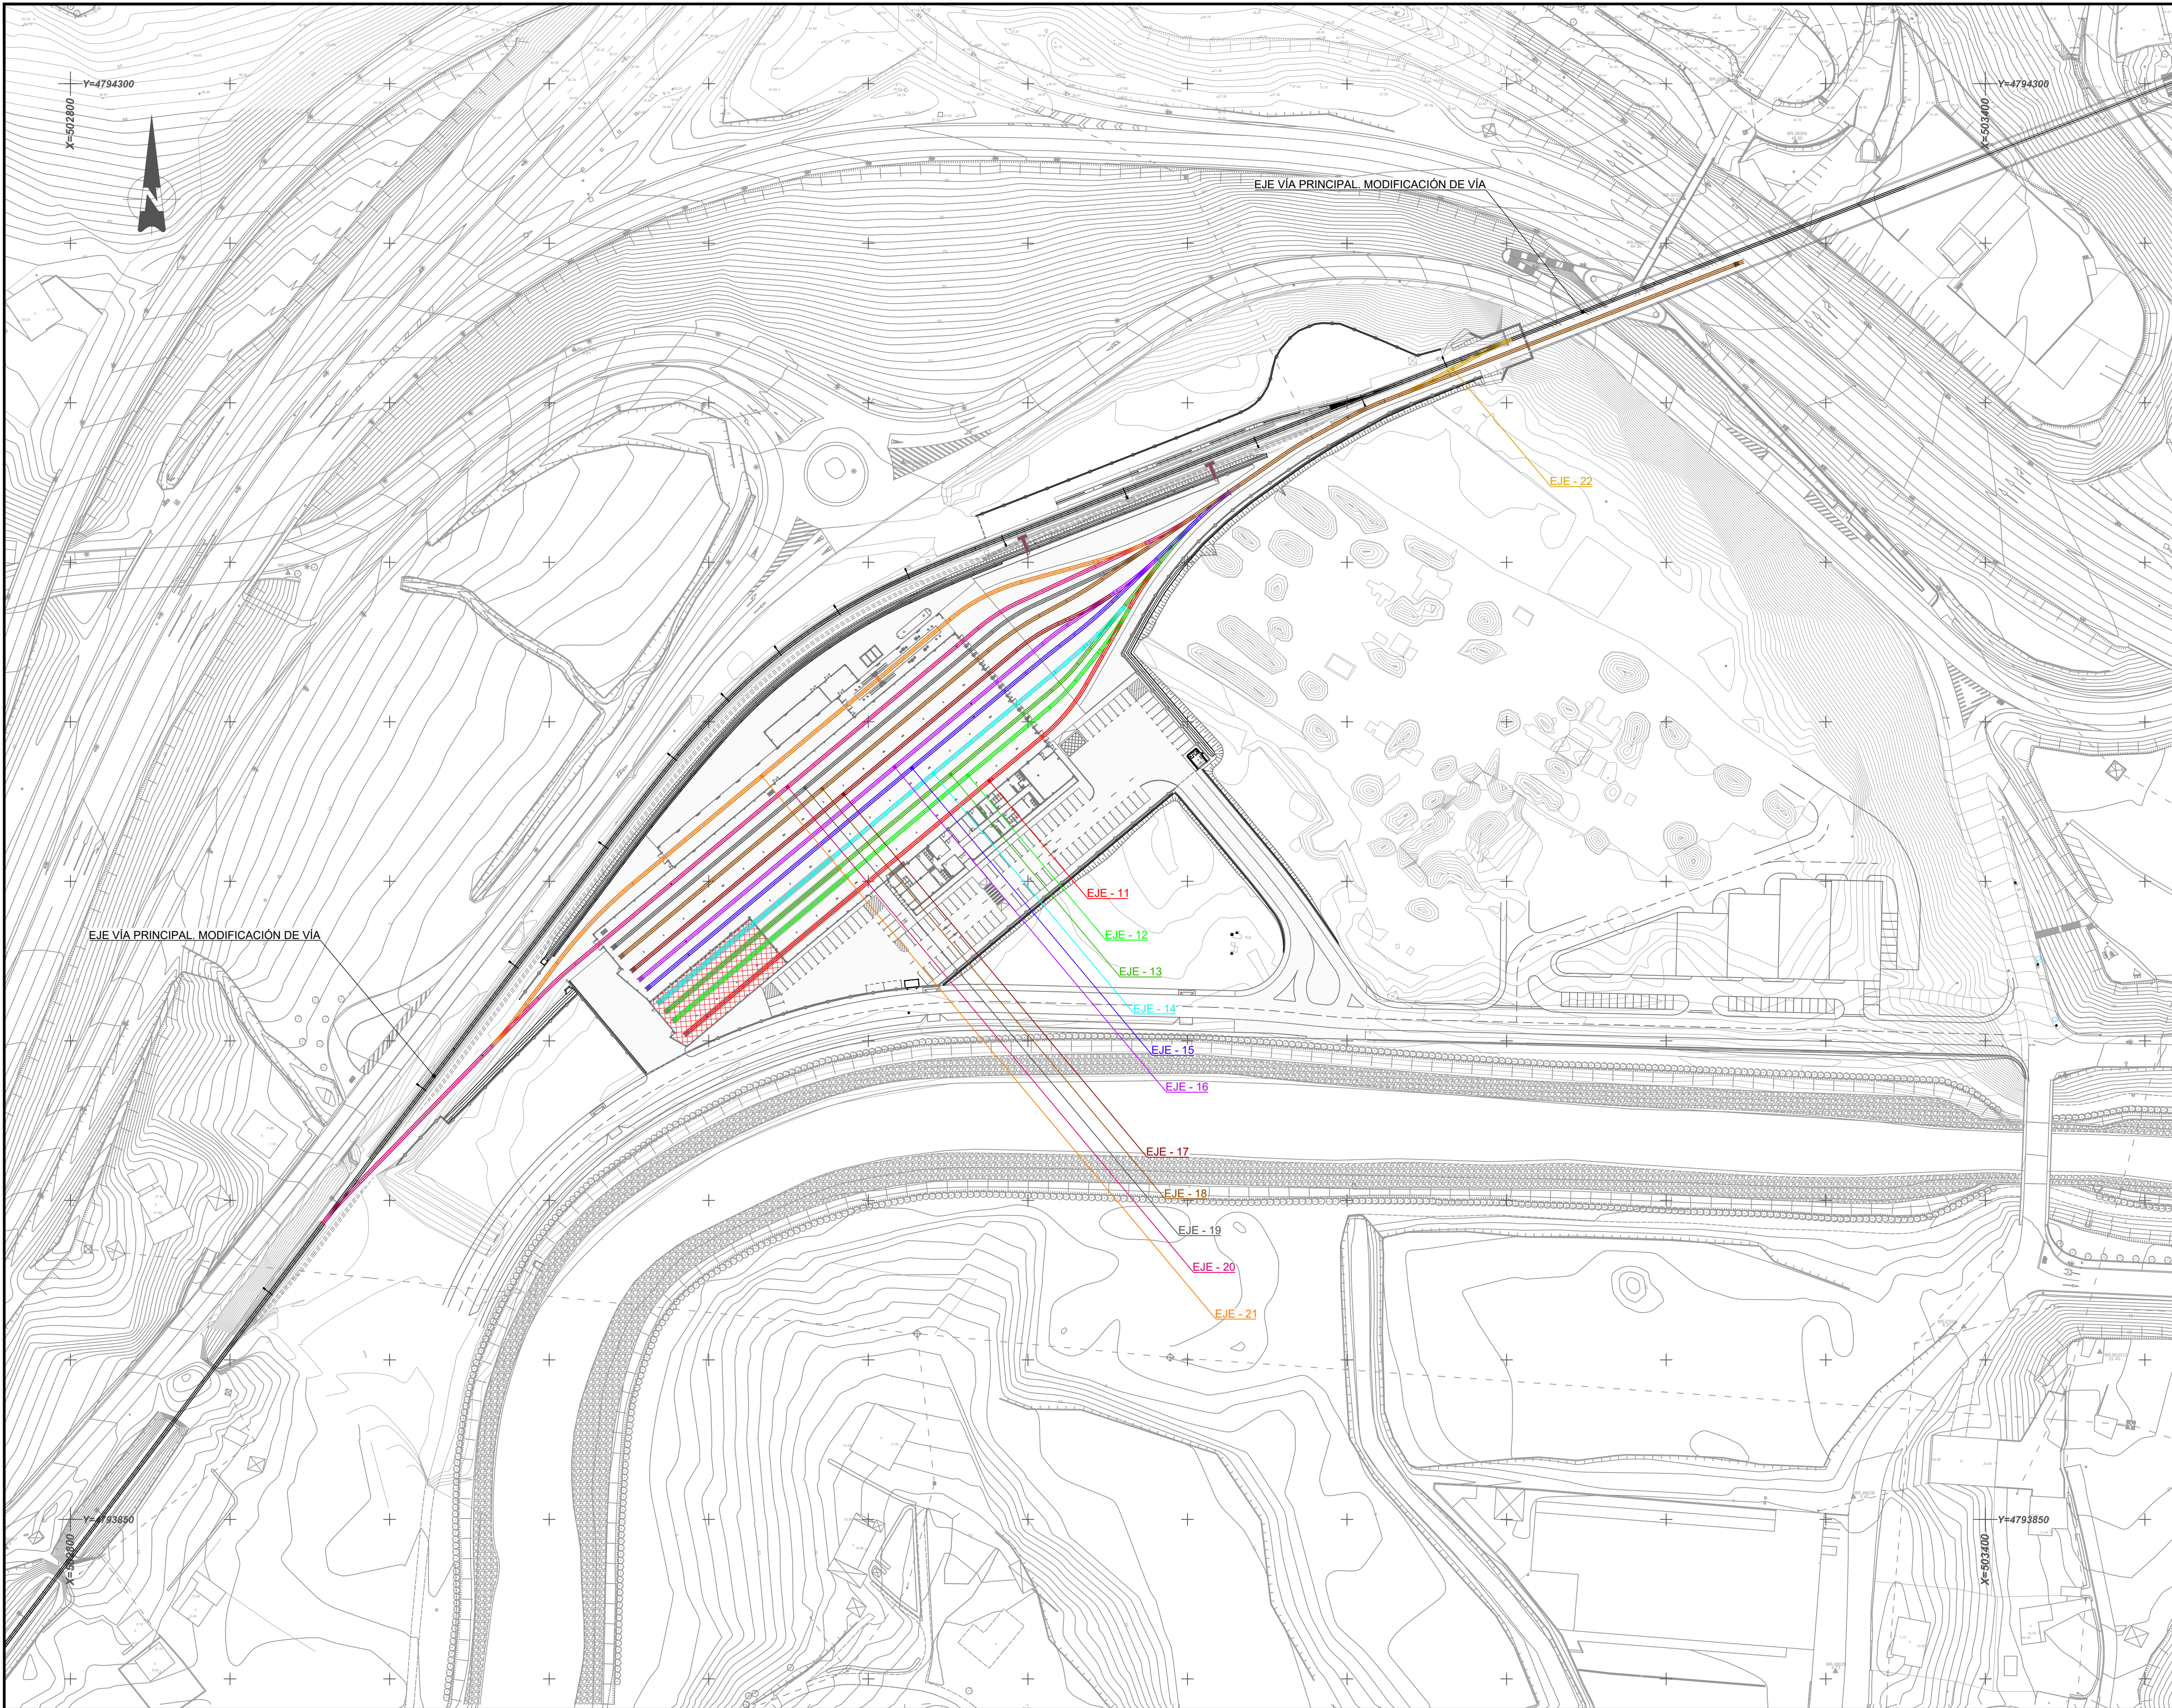

OHARRAK :
NOTAS :
- LOS ELEMENTOS CONSTRUCTIVOS DETALLADOS EN ESTE PLANO SON PROYECCIÓN EXTRAÍDA DEL MODELO 21044-IDO-M3D-TRZ-004-Via.
- EL EJE VIA PRINCIPAL CORRESPONDE A UNA MODIFICACIÓN DEL PROYECTO CONSTRUCTIVO DE RENOVACIÓN DE LA VÍA DEL TRAMO LUTXANA - SONDICA (ENERO 2021).
LOS TRAMOS MODIFICADOS SON:
- PLANTA: PK 1+433,067 A PK 1+486,126
- ALZADO: PK 1+380,007 A PK 1+495,000

LEYENDA:
LÍMITES URBANÍSTICOS
LÍMITE DE PROYECTO

00	PRIMERA EMISIÓN	Oct-22	SGS	JDR	NO
REV.	CLASE DE MODIFICACIÓN	FECHA	NOMBRE	COMP.	OBRA

BIRAZTERTZEAK / REVISIONES


AHOLKULARIA / CONSULTOR
IDOM

INGENIARI EGILEA
INGENIERO AUTOR

IBAN MIROÑES TRUAN
I.C.C.P. COLEG. N° 26565

KODIGO PLANA / CÓDIGO DE PLANO

21044-IDO-PLN-MLD-204-Planta Vías

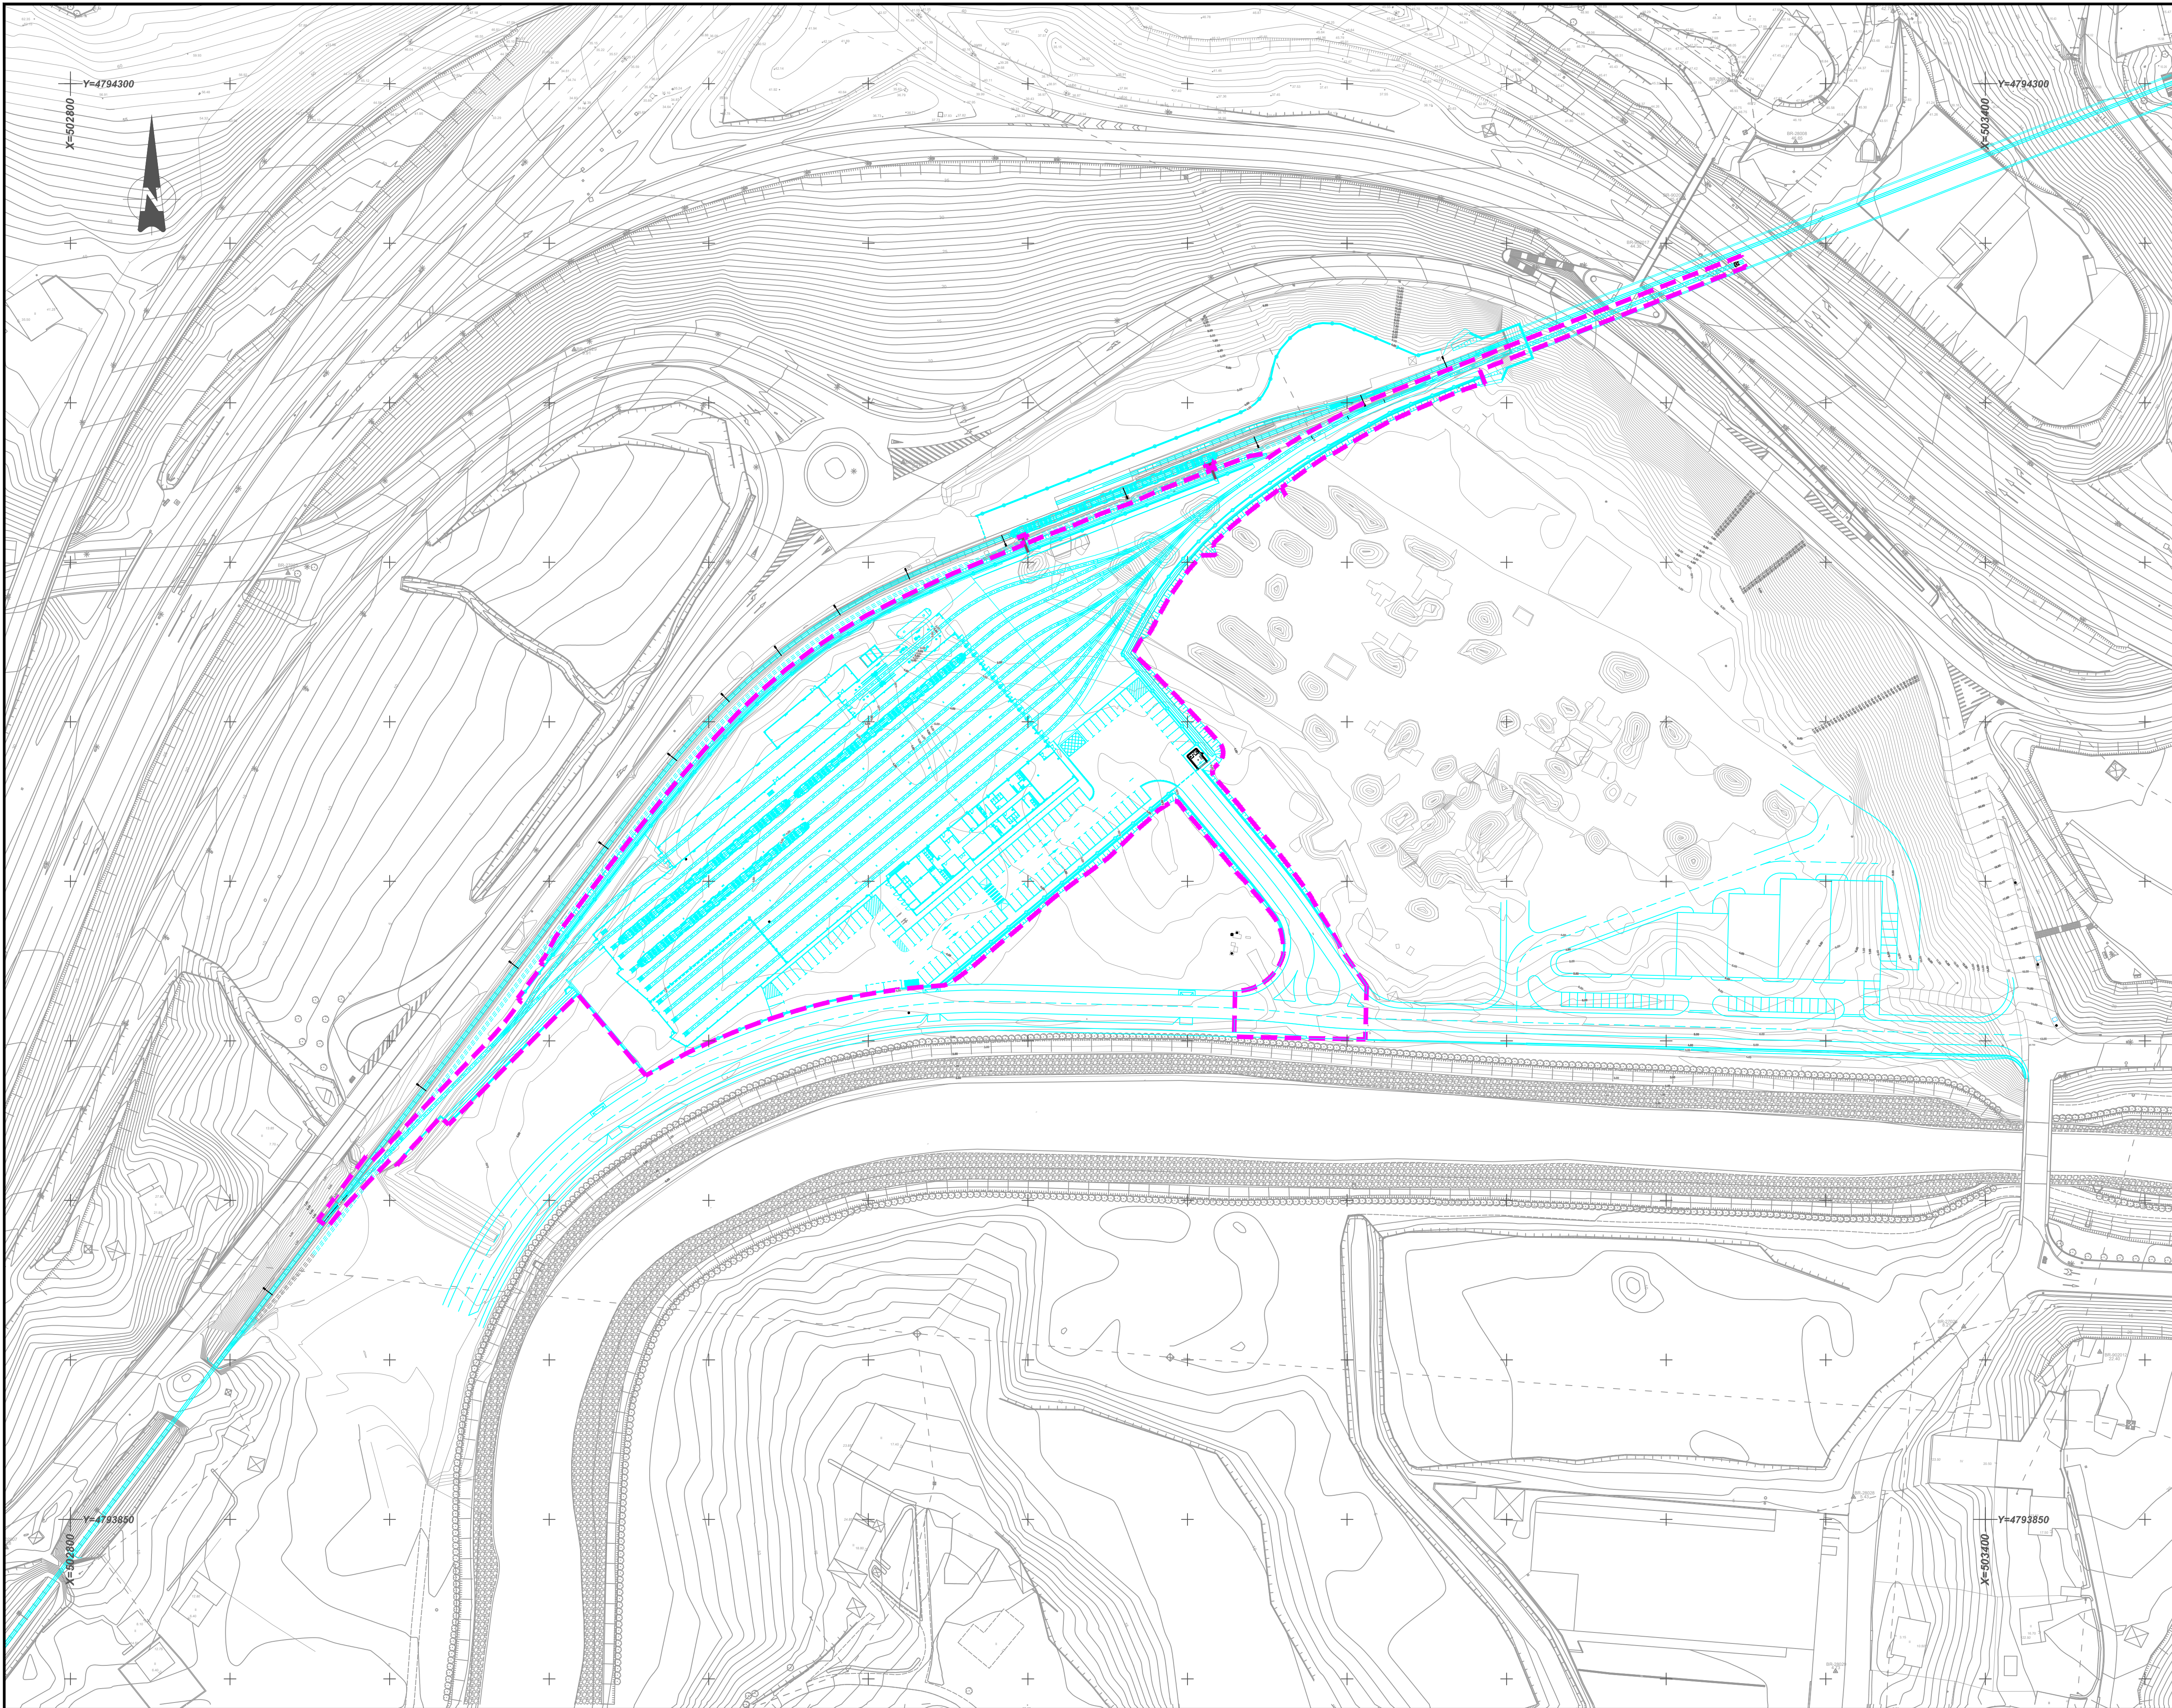

OHARRAK :
NOTAS :

00	PRIMERA EMISIÓN	Oct-22	SGS	JDR	NO
REV.	CLASE DE MODIFICACION	FECHA	NOMBRE	COMP.	OBRA
BIRAZTERTZEAK / REVISIONES					
AHOLKULARIA / CONSULTOR		INGENIARI EGILEA INGENIERO AUTOR  IBAN MIROÑES TRUAN I.C.C.P. COLEG. Nº 26565			
KODIGO PLANA / CÓDIGO DE PLANO					
21044-IDO-PLN-MLD-205-Superposicion					

EUSKO JAURLARITZA

GOBIERNO VASCO

LURRALDE PLANGINTZA,
ETXEBIZITZA ETA GARRAIO SAILA

DEPARTAMENTO DE PLANIFICACIÓN
TERRITORIAL, VIVIENDA Y TRANSPORTES

et/s euskal trenbide sarea
PROIEKTUAREN IKUSKAPENA ETA ZUZENDARITZA
INSPECCIÓN Y DIRECCIÓN DEL PROYECTO

ESKALA ORIGINALA: A1

ESCALA ORIGINAL: A1

1:1000

0 10 20 30 40 50 60 70 80 90 100

ESKALA GRAFIKOA
ESCALA GRAFICA

PROIEKTU IZENBURUA

TÍTULO DEL PROYECTO

PROYECTO BÁSICO DE COCHERAS PARA TRENES EN ERANDIO
ERANDIOKO TREN KOTXETEGIEN OINARRIZKO PROIEKTUA

PLANO - IZENBURUA

TÍTULO DEL PLANO

SUPERPOSICIÓN ESTADO ACTUAL
EGUNGO EGOERAREKIN GAINJARTZEA

ORRIA

HOJA

1 DE 1