



OHARRAK :
NOTAS :

LEYENDA

LÍMITE TERMINO MUNICIPAL

TÚNEL


FALSO TÚNEL

PLATAFORMA


DESMONTE

TERRAPLÉN


DEF. GEOM. PLANTA

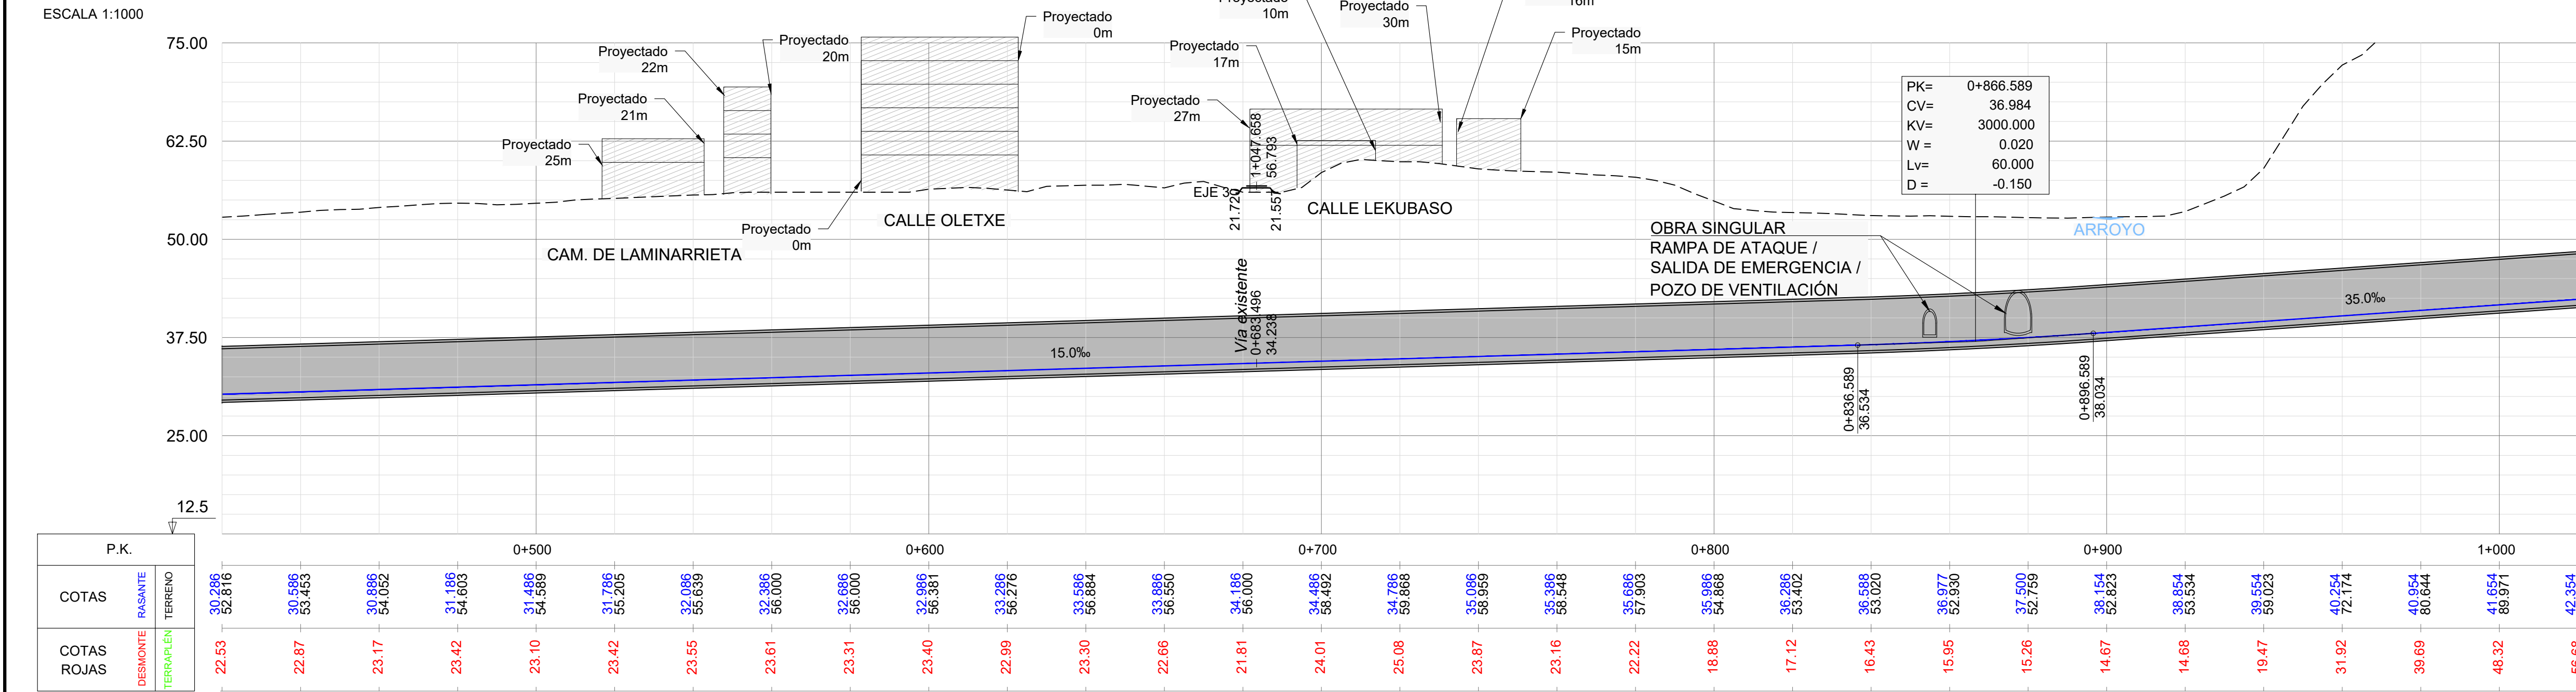

DEF. GEOM. ALZADO

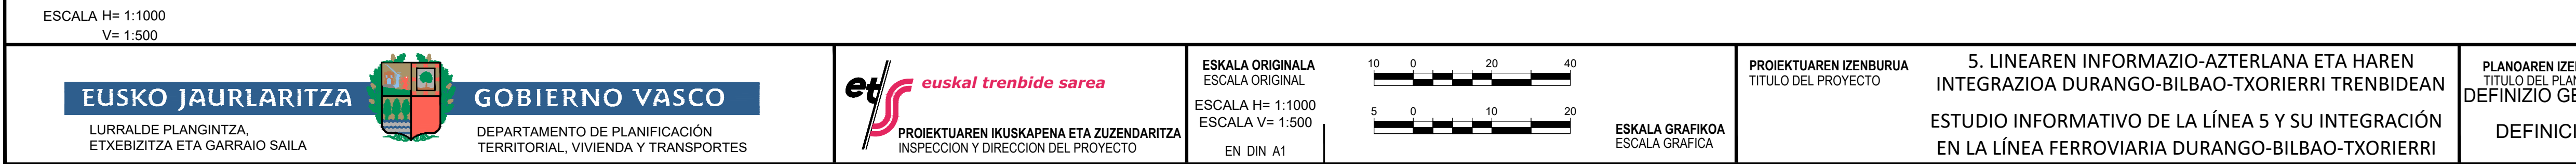

C	TERCERA EMISIÓN	JUL - 22	X.X.X.	ETS
B	SEGUNDA EMISIÓN	FEB - 22	X.X.X.	ETS
A	PRIMERA EMISIÓN	DIC - 21	X.X.X.	ETS
REV.	CLASE DE MODIFICACION	FECHA	NOMBRE	COMP.
BERRIKUSPENAK / REVISIONES				
AHOLKULARIA / CONSULTOR		INGENIARI EGILEA INGENIERO AUTOR		
		EDUARDO RIVERO BARQUIN COL. Nº 17080		
AHOLKULARIAREN ERREFERENTZIA REFERENCIA CONSULTOR		ERREFERENTZIA REFERENCIA		
EI-L5-03.02-C				
EUSKO JAURLARITZA		GOBIERNO VASCO		PLANO ZK. / N. PLANO
LURRALDE PLANGINTZA, ETXEBIZITZA ETA GARRAIO SAILA		DEPARTAMENTO DE PLANIFICACIÓN TERRITORIAL, VIVIENDA Y TRANSPORTES		2 .02
				ORRIA / HOJA
				2 Sigue 3

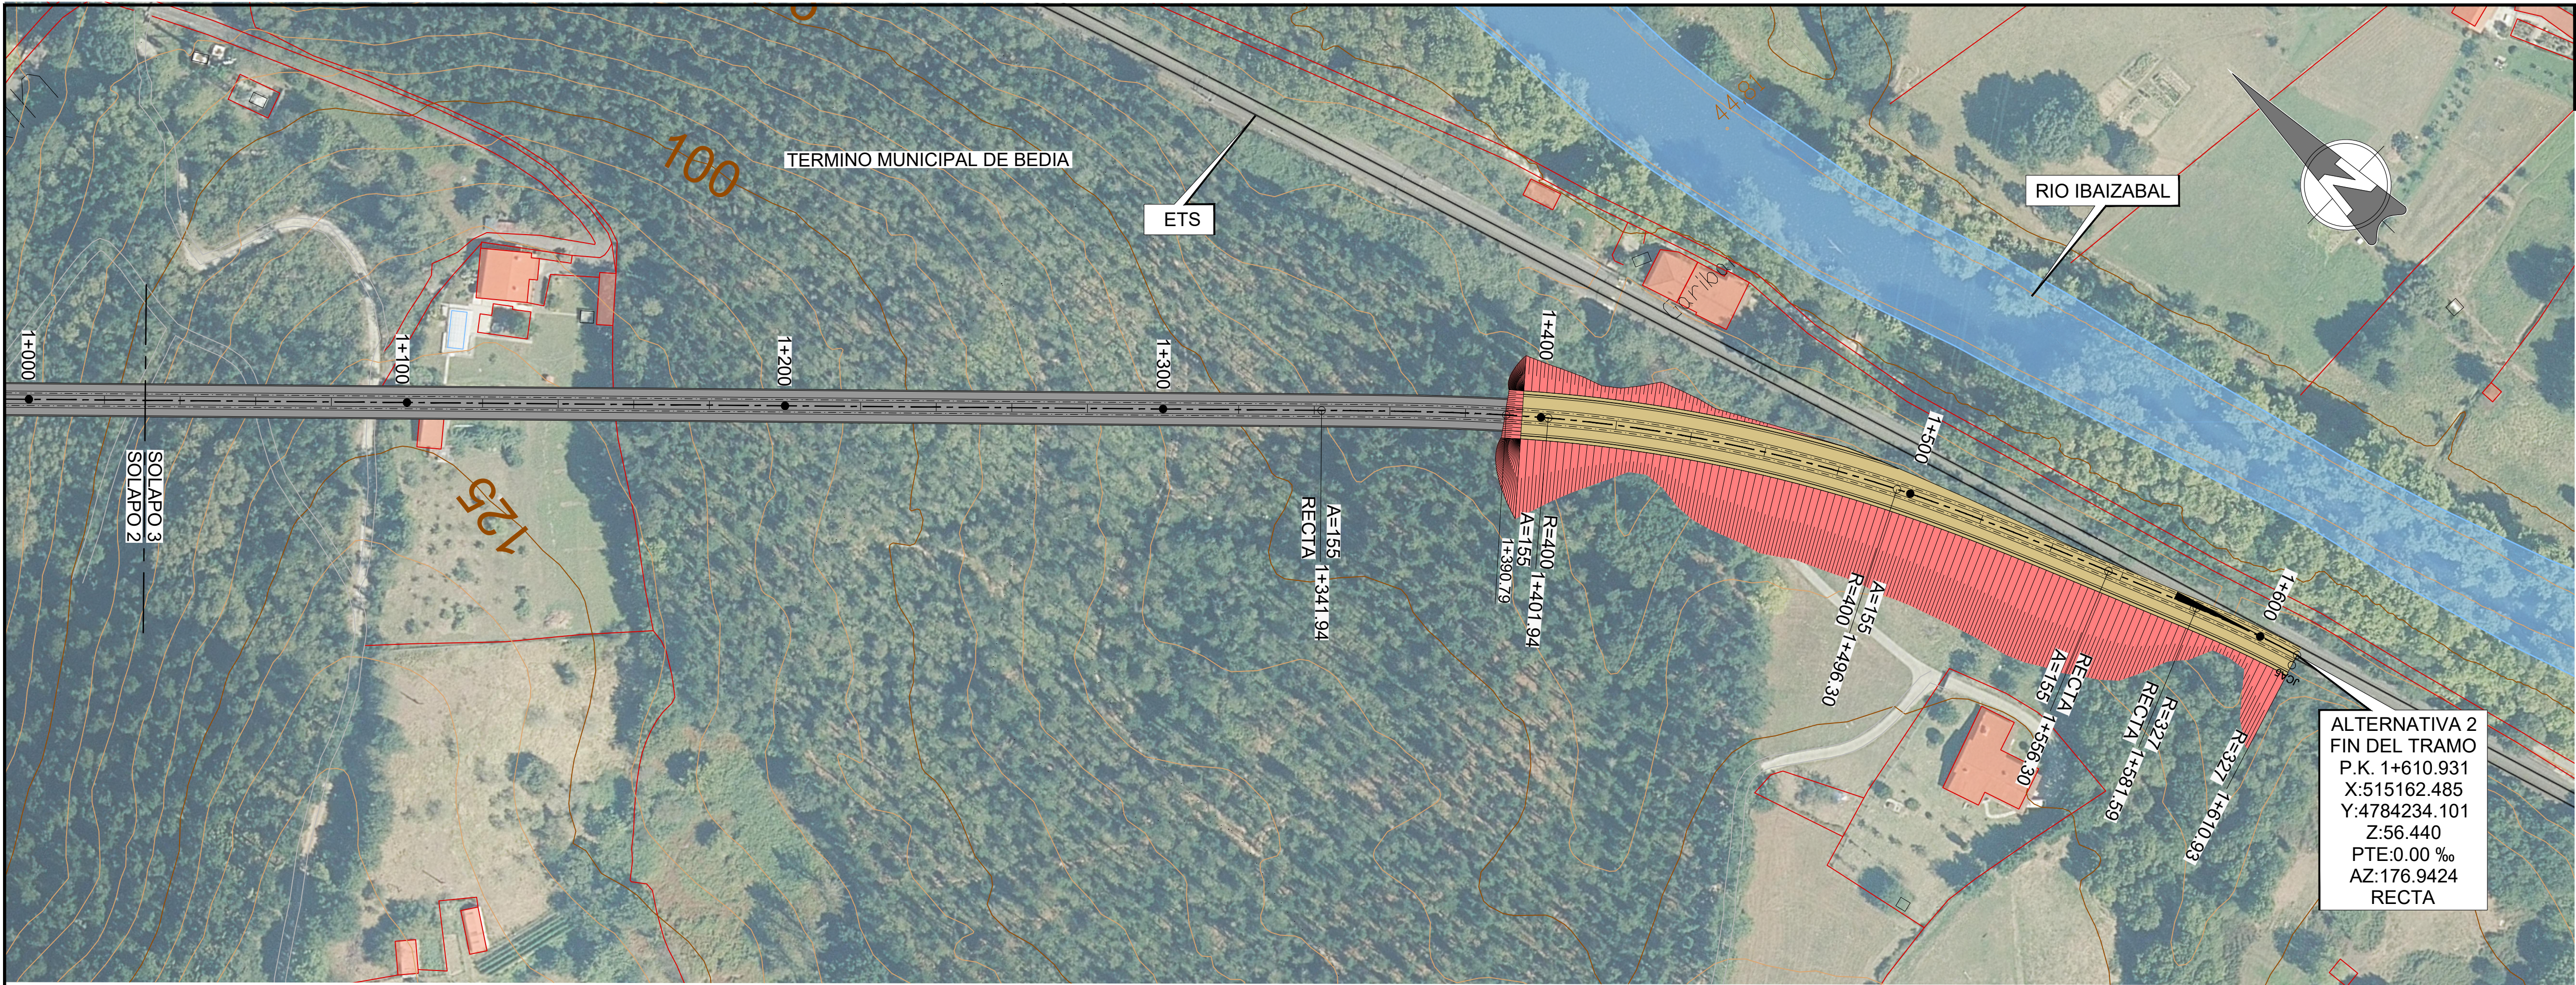

OHARRAK :
NOTAS

LEYENDA

LÍMITE TERMINO MUNICIPAL

TÚNEL

FALSO TÚNEL


PLATAFORMA

DESMONTE

TERRAPLÉN

ALTERNATIVA 2
FIN DEL TRAMO
P.K. 1+610.931
X:515162.485
Y:4784234.101
Z:56.440
PTE:0.00 %
AZ:176.9424
RECTA

DEF. GEOM. PLANTA

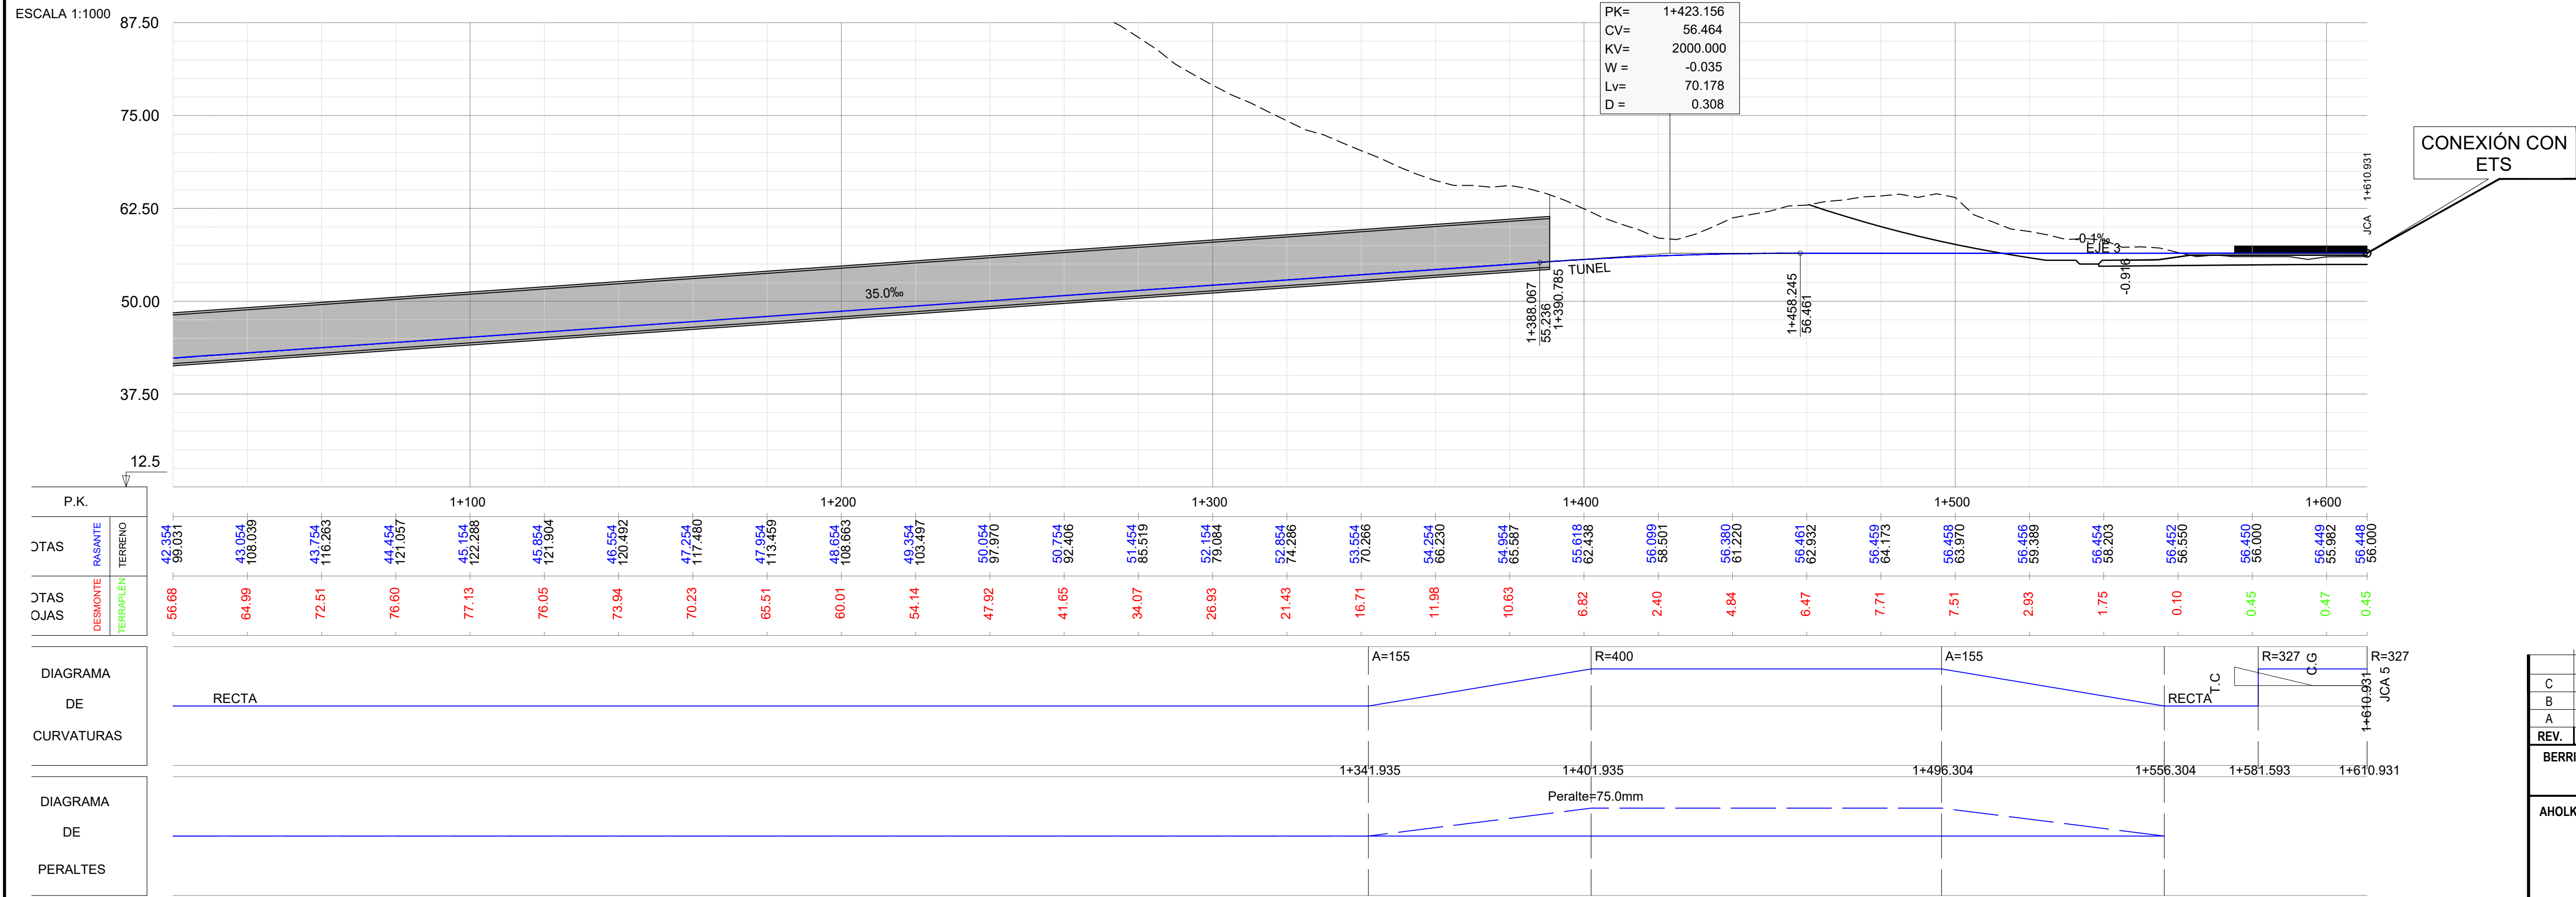

DEF. GEOM. ALZADO

ESCALA H= 1:1000
V= 1:500

C	TERCERA EMISIÓN	JUL - 22	X.X.X.	ETS	
B	SEGUNDA EMISIÓN	FEB - 22	X.X.X.	ETS	
A	PRIMERA EMISIÓN	DIC - 21	X.X.X.	ETS	
REV.	CLASE DE MODIFICACION	FECHA	NOMBRE	COMP.	OBRA
BERRIKUSPENAK / REVISIONES					
AHOLKULARIA / CONSULTOR		INGENIARI EGILEA INGENIERO AUTOR			
 INGENIERIA Y SISTEMAS, S.A.		 EDUARDO RIVERO BARQUIN COL. Nº 17080			
AHOLKULARIAREN ERREFERENTZIA REFERENCIA CONSULTOR		ERREFERENTZIA REFERENCIA			
EI-L5-03.02-C					