


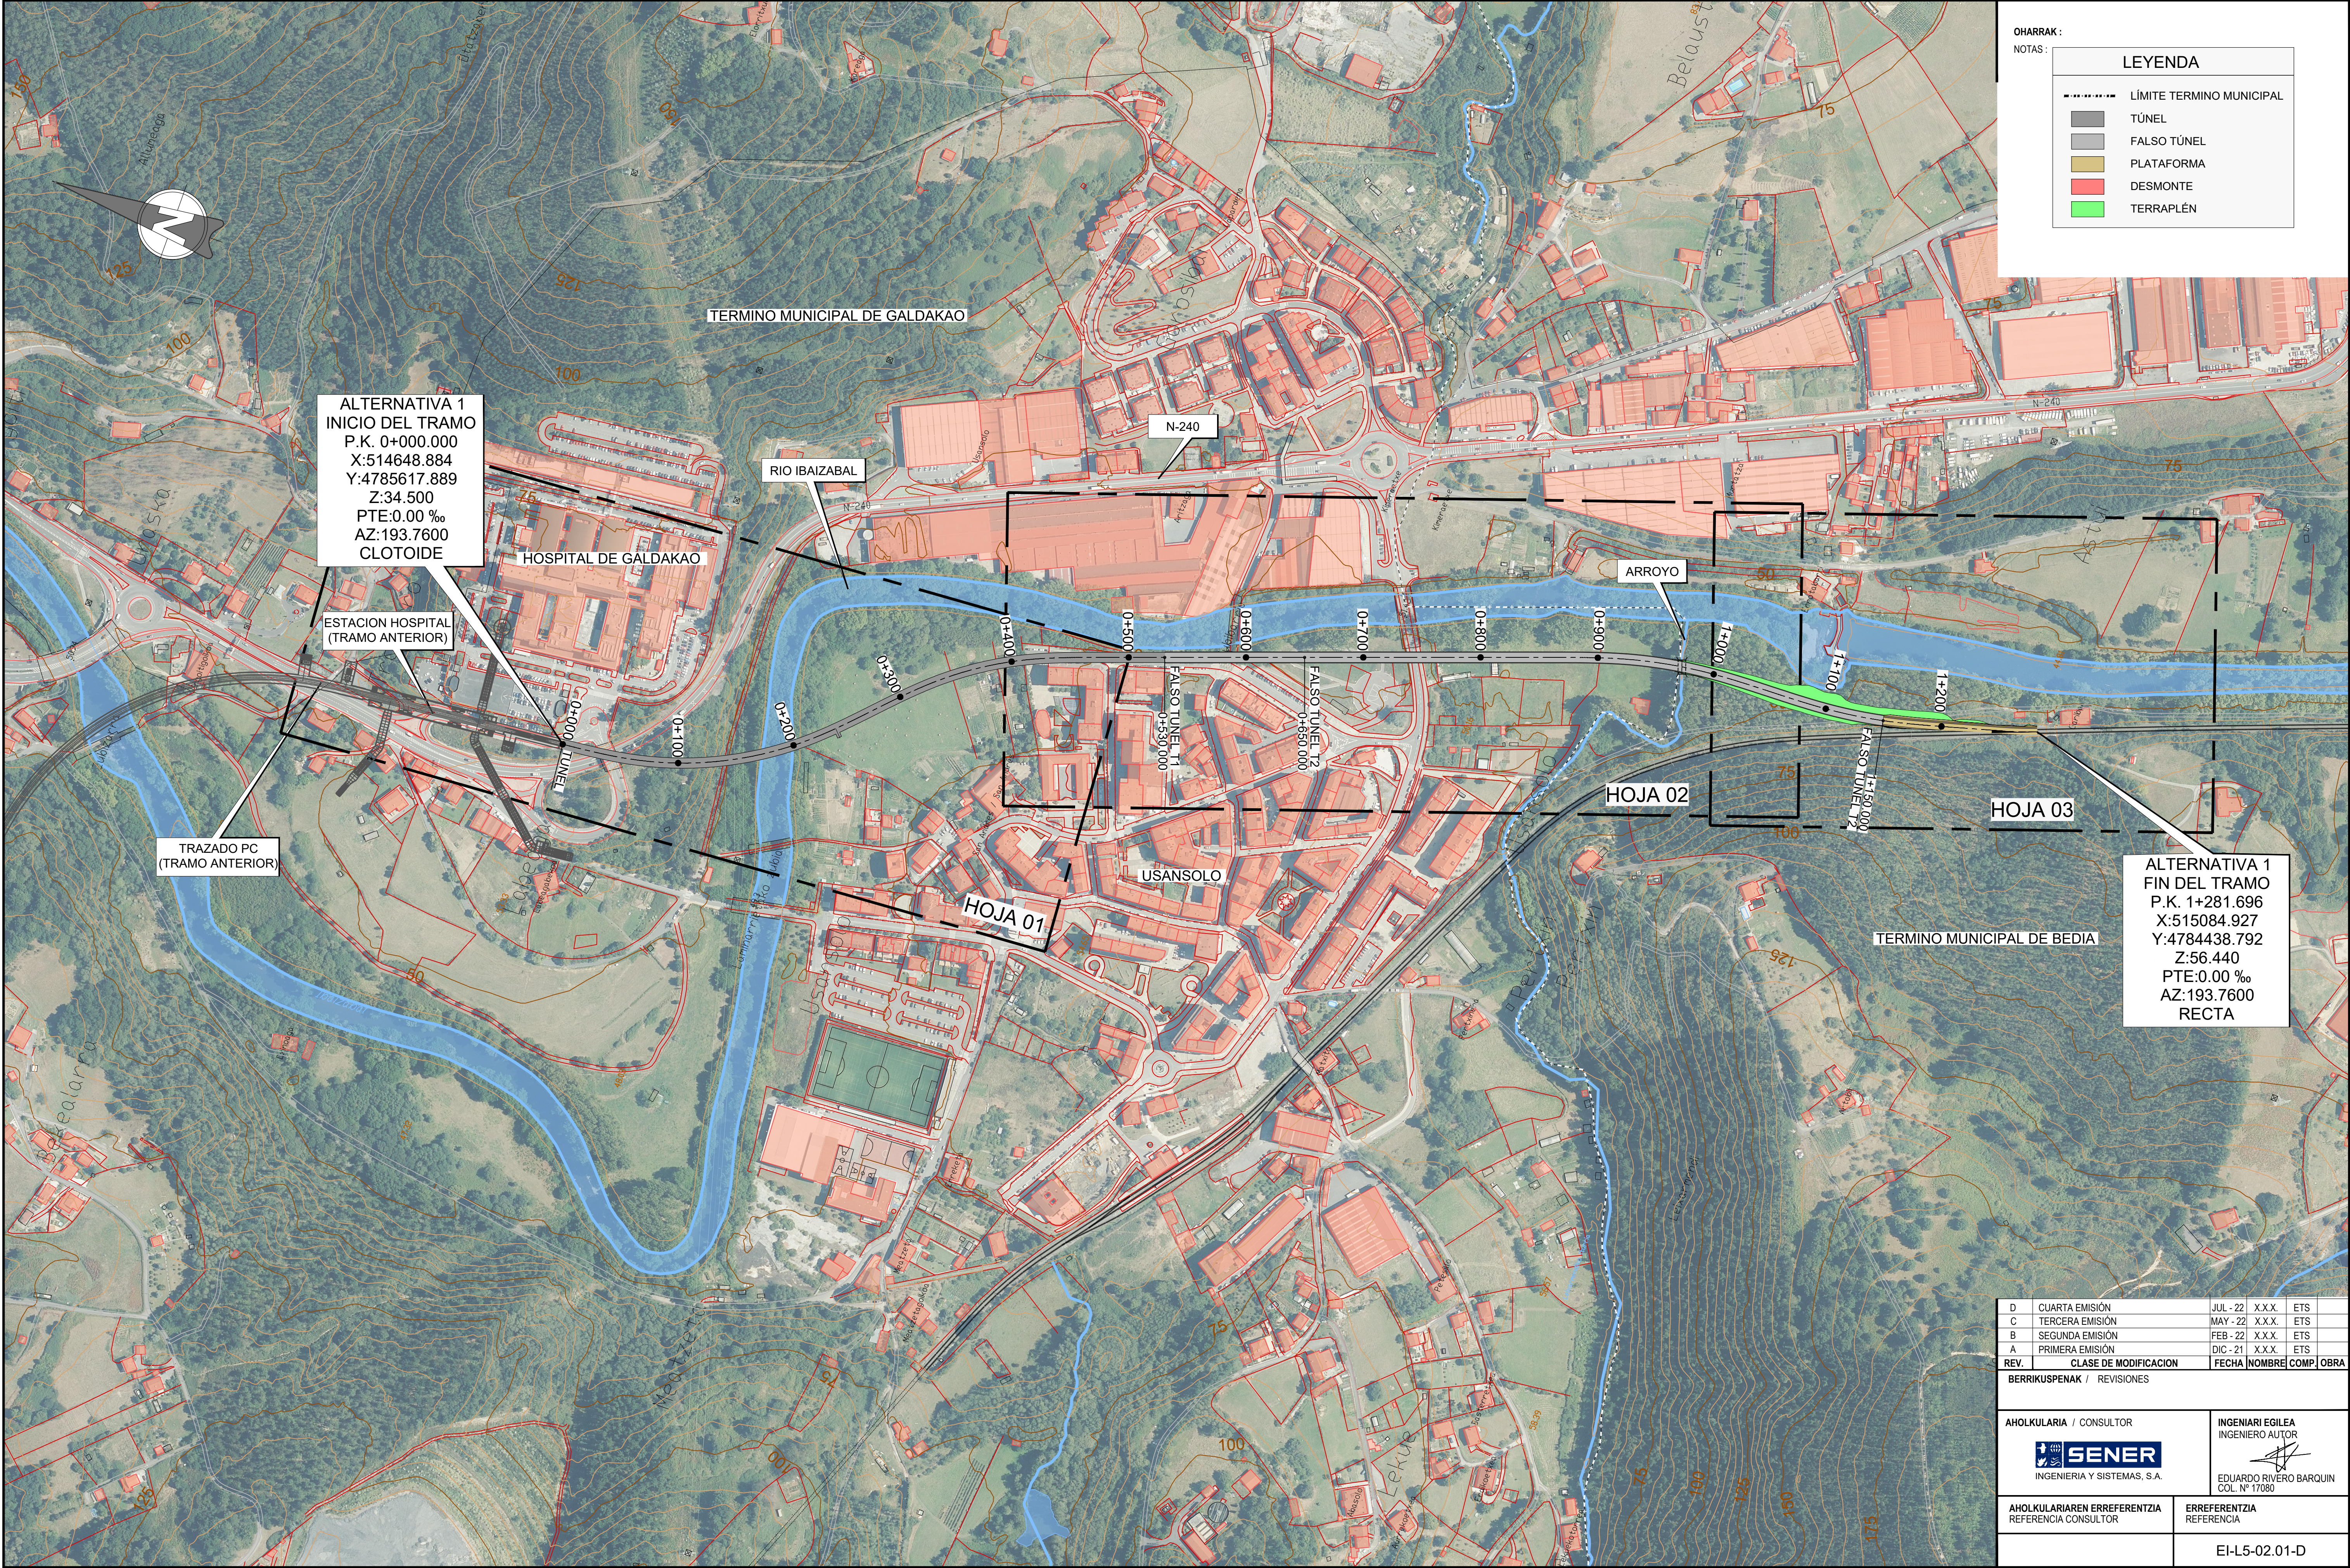

ALTERNATIVA 1
INICIO DEL TRAMO
P.K. 0+000.000
X:514648.884
Y:4785617.889
Z:34.500
PTE:0.00 %
AZ:193.7600
CLOTOIDE

ESTACION HOSPITAL
(TRAMO ANTERIOR)

TRAZADO PC
(TRAMO ANTERIOR)

HOJA 01

HOJA 02

HOJA 03

ALTERNATIVA 1
FIN DEL TRAMO
P.K. 1+281.696
X:515084.927
Y:4784438.792
Z:56.440
PTE:0.00 %
AZ:193.7600
RECTA

D	CUARTA EMISIÓN	JUL - 22	X.XX.	ETS
C	TERCERA EMISIÓN	MAY - 22	X.XX.	ETS
B	SEGUNDA EMISIÓN	FEB - 22	X.XX.	ETS
A	PRIMERA EMISIÓN	DIC - 21	X.XX.	ETS
REV.	CLASE DE MODIFICACION	FECHA	NOMBRE	COMP. OBRA

BERRIKUSPENAK / REVISIONES

AHOLKULARIA / CONSULTOR	INGENIARI EGILEA INGENIERO AUTOR
 INGENIERIA Y SISTEMAS, S.A.	 EDUARDO RIVERO BARQUIN COL. Nº 17080
AHOLKULARIAREN ERREFERENTZIA REFERENCIA CONSULTOR	ERREFERENTZIA REFERENCIA
EI-L5-02.01-D	