


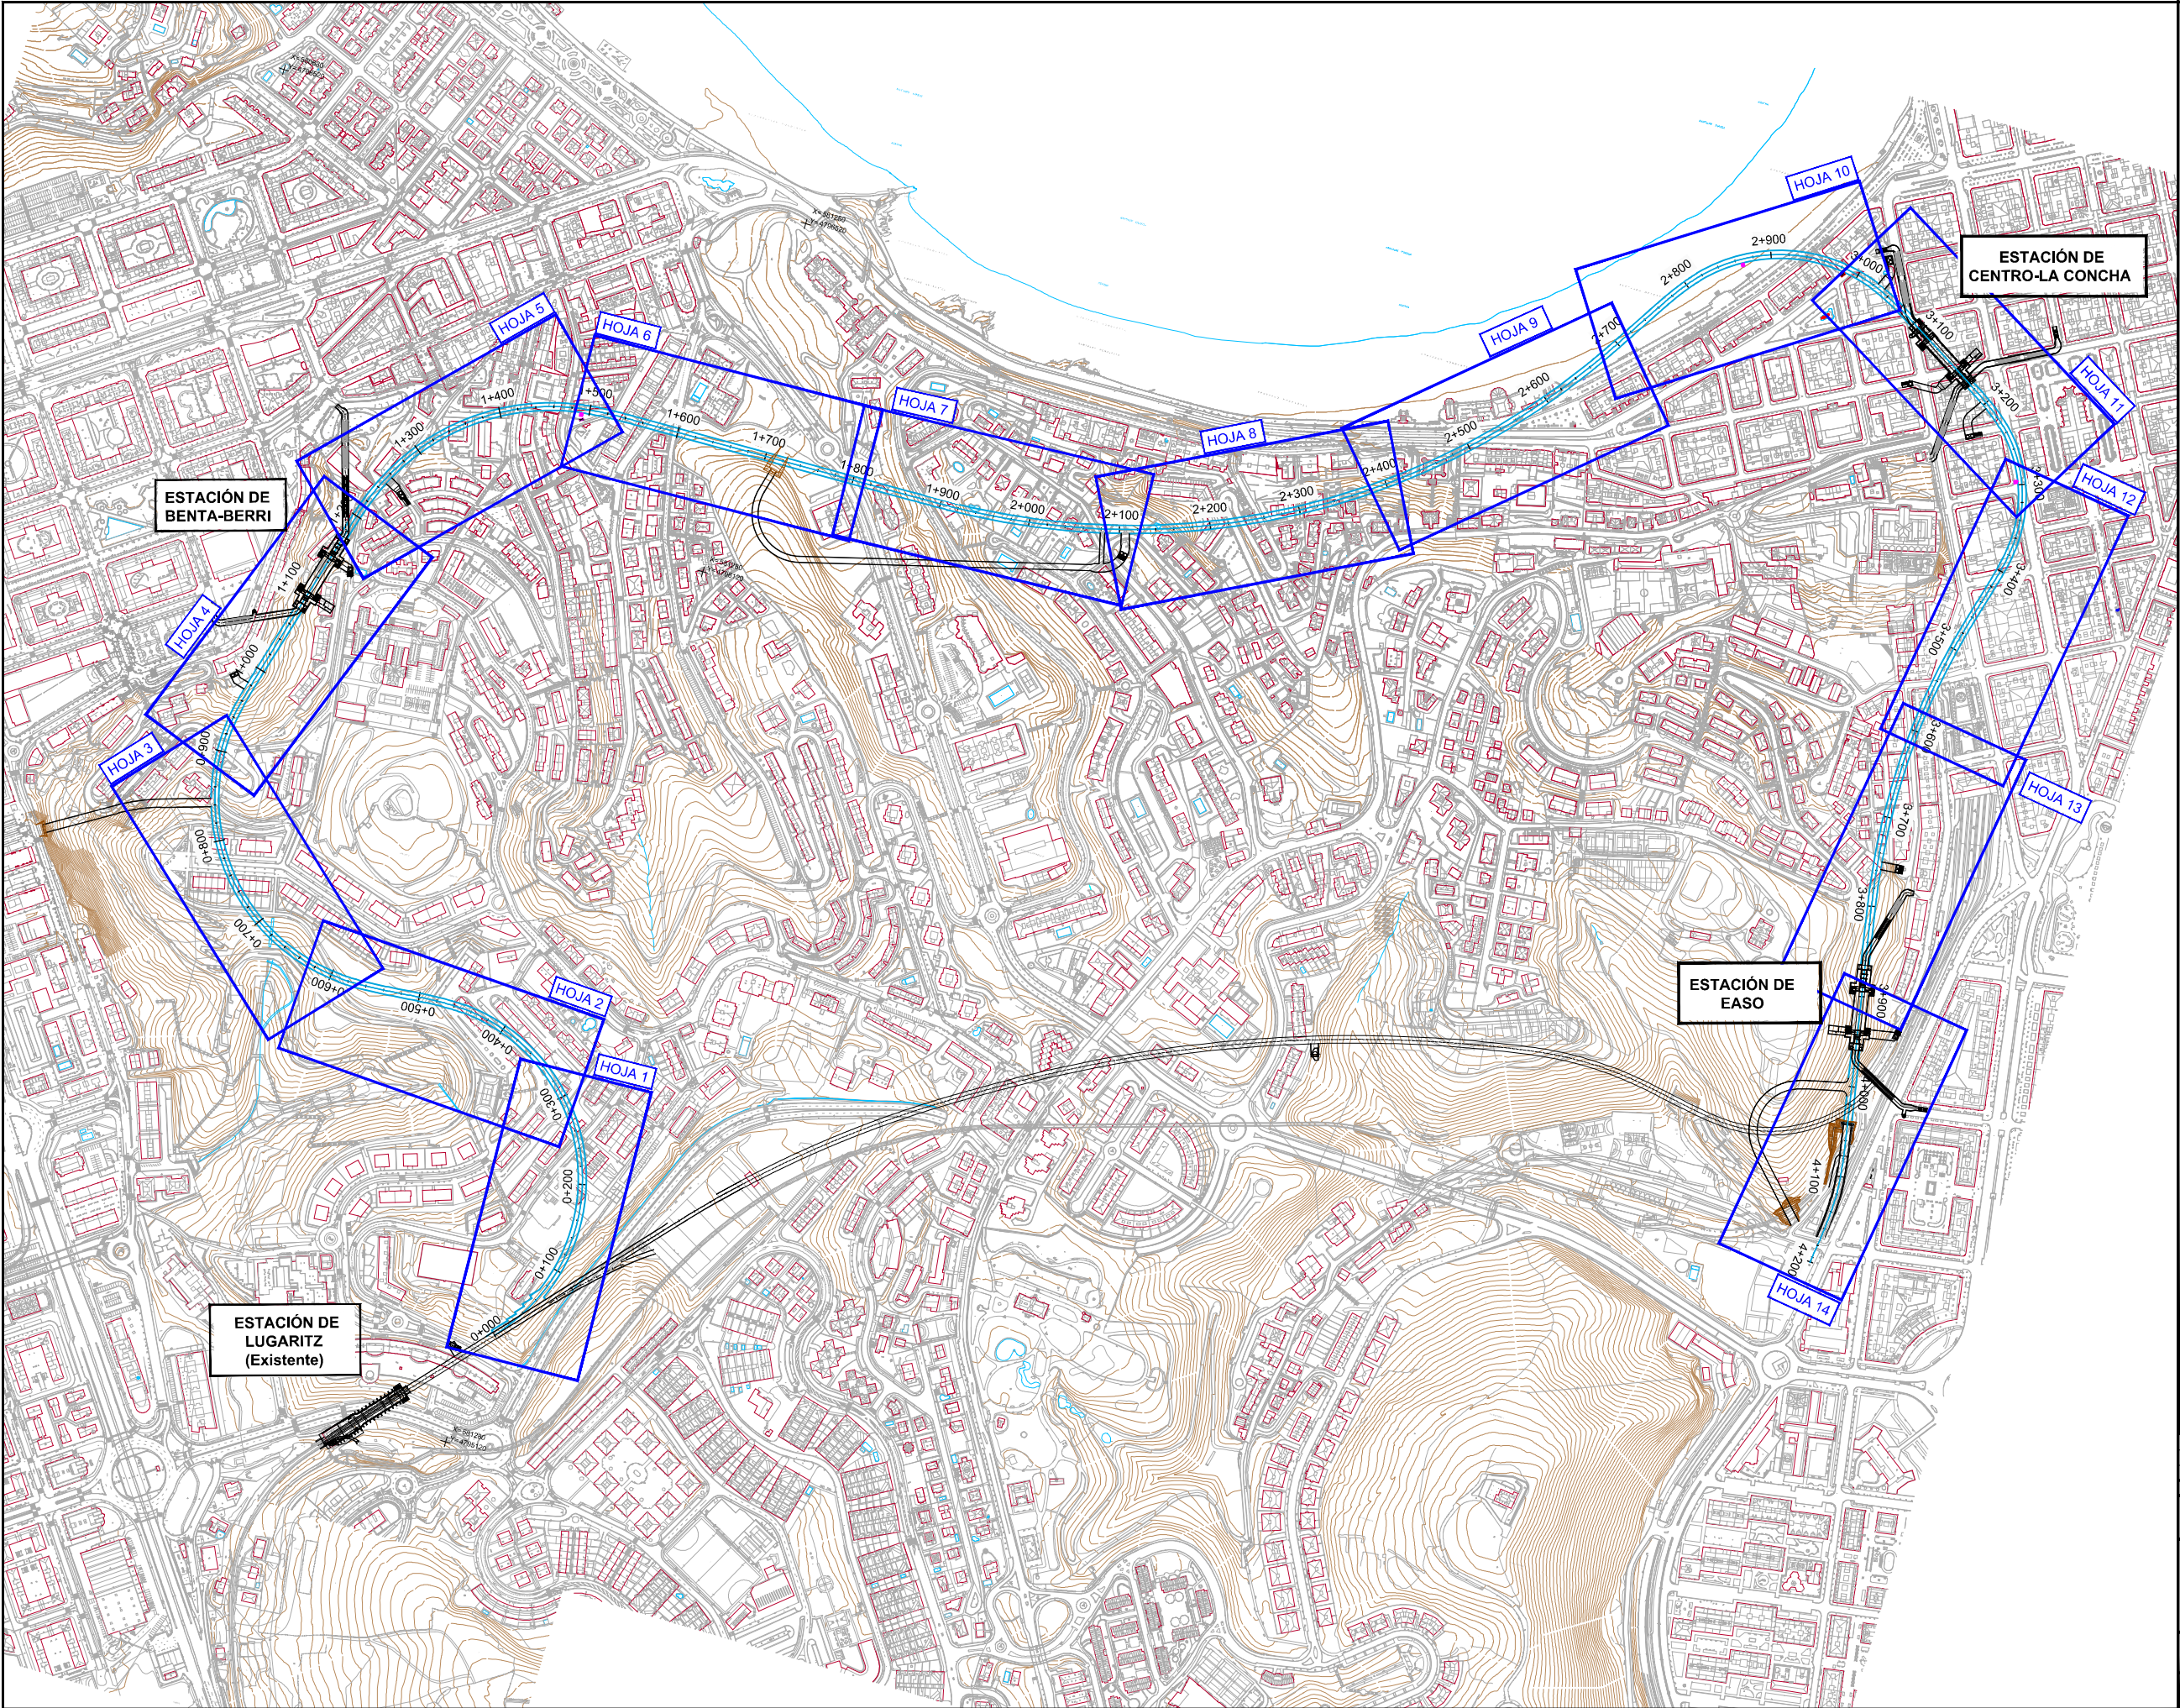

OHARRAK :  
NOTAS :

|                                                    |                       |   |        |       |      |
|----------------------------------------------------|-----------------------|---|--------|-------|------|
| A                                                  | PROYECTO              | Feb.15   |        |       |      |
| REV.                                               | CLASE DE MODIFICACIÓN | FECHA   | NOMBRE | COMP. | OBRA |
| BERRIKUSPENAK / REVISIONES                         |                       |   |        |       |      |
| AHOLKULARIA / CONSULTOR<br>LUGARITZ-EASO METRO UTE |                       | INGENIARI EGILEA<br>INGENIERO AUTOR<br>JOSU AGIRREZABALAGA<br>Ing. Caminos, Canales y Puertos<br>Cd. Nº 7.656 |        |       |      |
| AHOLKULARIA ERREFERENTZIA<br>REFERENCIA CONSULTOR  |                       | ERREFERENTZIA<br>REFERENCIA                                                                                   |        |       |      |
| C.101435                                           |                       |   |        |       |      |

EUSKO JAURLARITZA

GOBIERNO VASCO

INGURUMEN ETA LURRALDE  
POLITIKA SAILA

DEPARTAMENTO DE MEDIO  
AMBIENTE Y POLÍTICA TERRITORIAL

eskual trenbide sarea

PROIEKTUAREN IKUSKAPENA ETA ZUZENDARITZA  
INSPECCION Y DIRECCION DEL PROYECTO

ESKALA ORIGINALA:  
ESCALA ORIGINAL  
(DIN-A1)

E 1:3500

0 50 100m

ESKALA GRAFIKOA  
ESCALA GRAFICA

ESKANTZAREN HELBURUA  
OBJETO DE LA OFERTA

DONOSTIALDEKO METROAREN LUGARITZ - EASO ZATIAREN  
INFORMAZIO AZTERLANA  
ESTUDIO INFORMATIVO DEL TRAMO LUGARITZ - EASO  
DEL METRO DONOSTIALDEA

PLANOAREN IZENBURUA  
TITULO DEL PLANO

TRAZADO  
CARTULARIO



PLANO ZK. / N. PLANO

3.1

ORRIA / HOJA


1 Sigue FIN



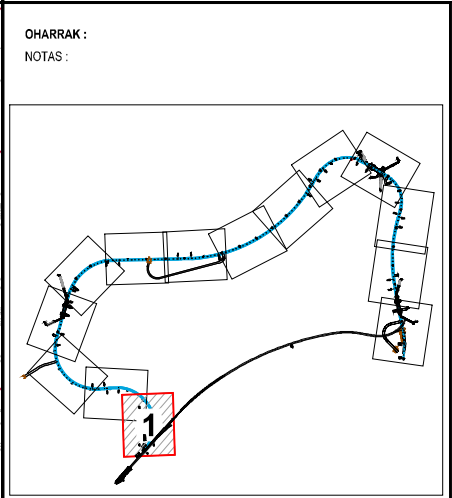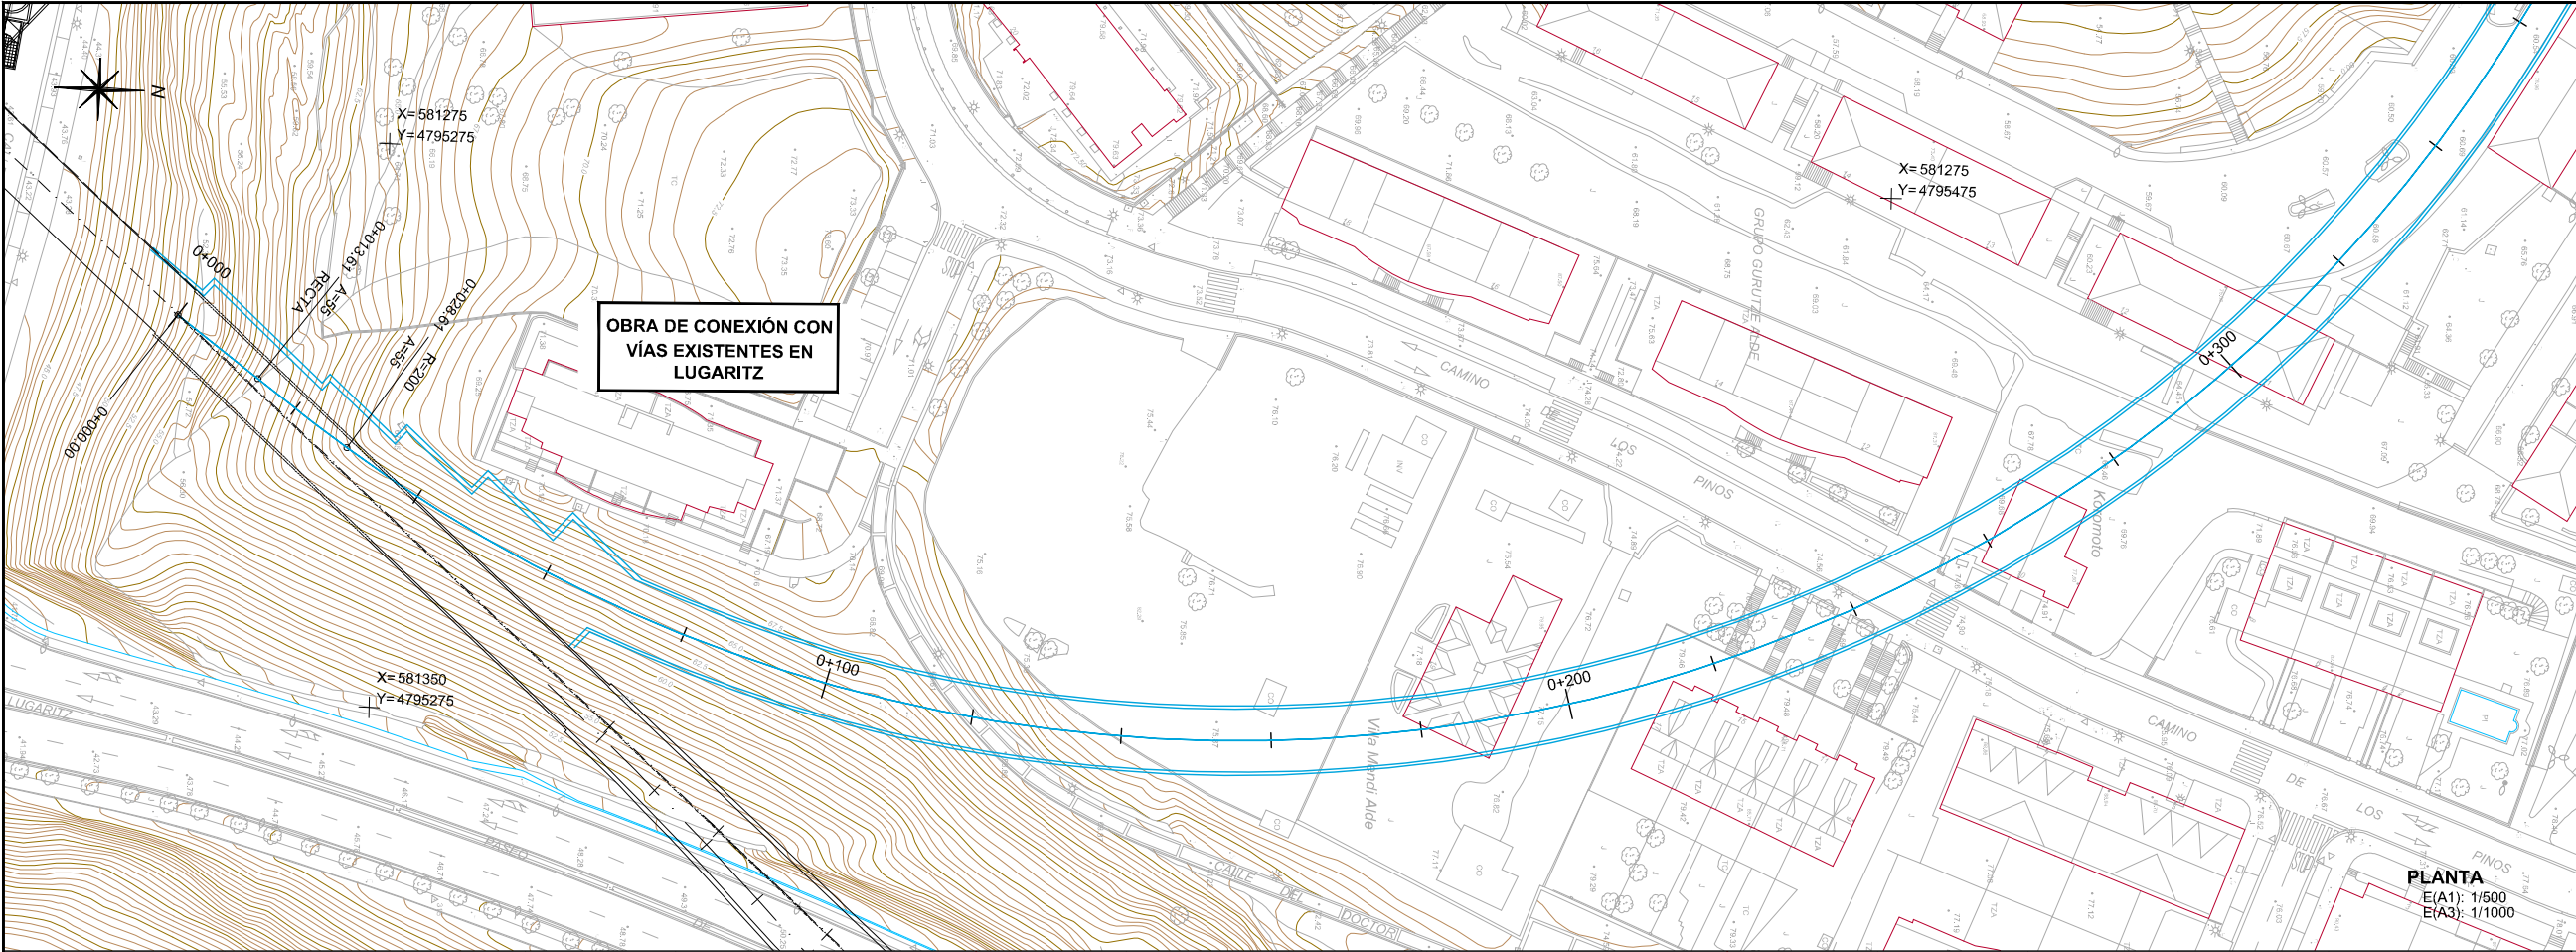

OHARRAK :  
NOTAS :




PLANTA  
E(A1): 1/500  
E(A3): 1/1000

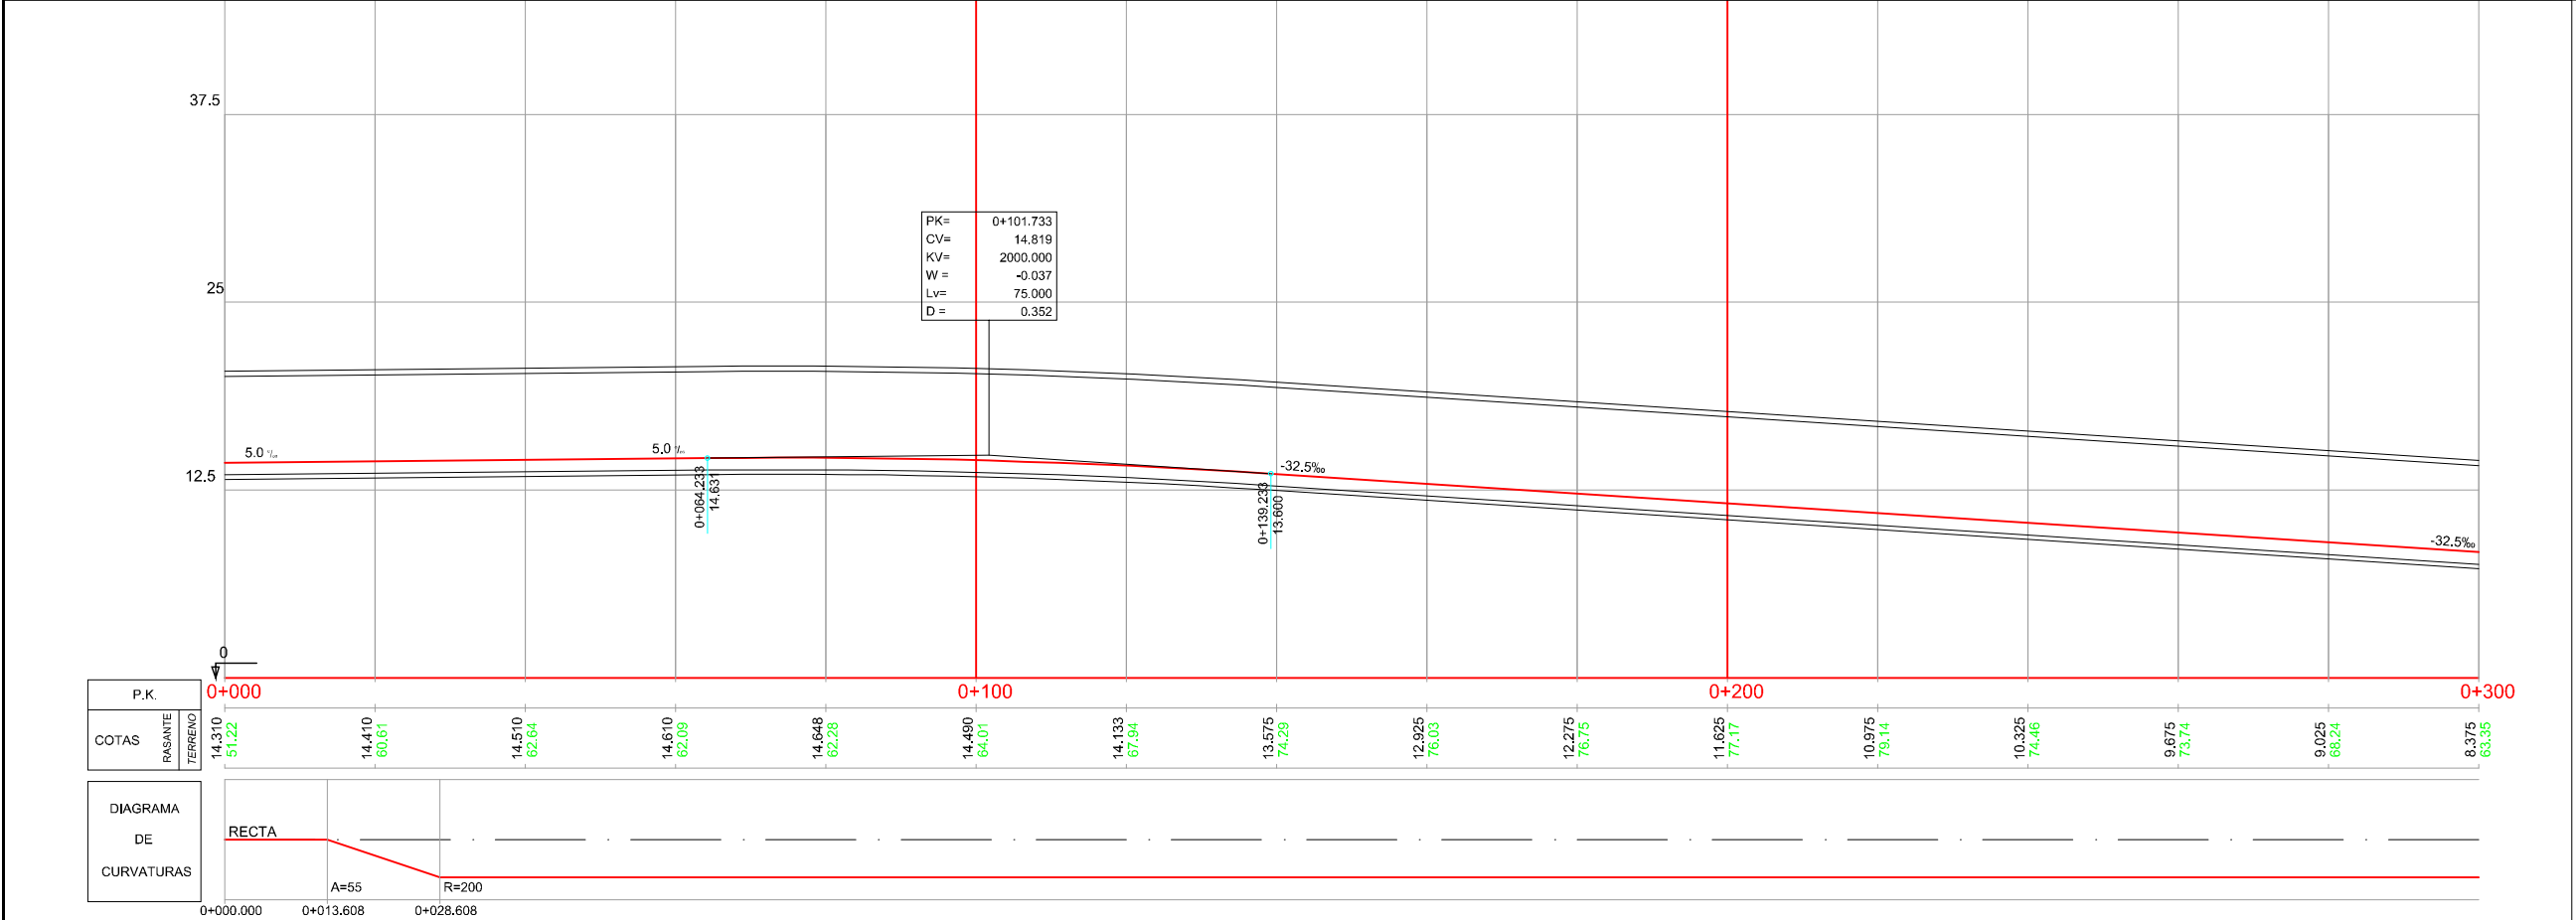

PERFIL LONGITUDINAL  
E(A1): H:1/500 V:1/250  
E(A3): H:1/1000 V:1/500




|                            |                       |        |                                 |       |      |
|----------------------------|-----------------------|--------|---------------------------------|-------|------|
|                            |                       |        |                                 |       |      |
| A                          | PROYECTO              | Feb.15 |                                 |       |      |
| REV.                       | CLASE DE MODIFICACIÓN | FECHA  | NOMBRE                          | COMP. | OBRA |
| BERRIKUSPENAK / REVISIONES |                       |        |                                 |       |      |
| AHOLKULARIA / CONSULTOR    |                       |        | INGENIARI EGILEA                |       |      |
| LUGARITZ-EASO METRO UTE    |                       |        | INGENIERO AUTOR                 |       |      |
| eurostudios                |                       |        | JOSE AGUIRREZABALAGA            |       |      |
| sestra                     |                       |        | Ing. Caminos, Canales y Puertos |       |      |
|                            |                       |        | C.d. Nº 7.656                   |       |      |
| AHOLKULARIA ERREFERENTZIA  |                       |        | ERREFERENTZIA                   |       |      |
| REFERENCIA CONSULTOR       |                       |        | REFERENCIA                      |       |      |
| C.101435                   |                       |        |                                 |       |      |



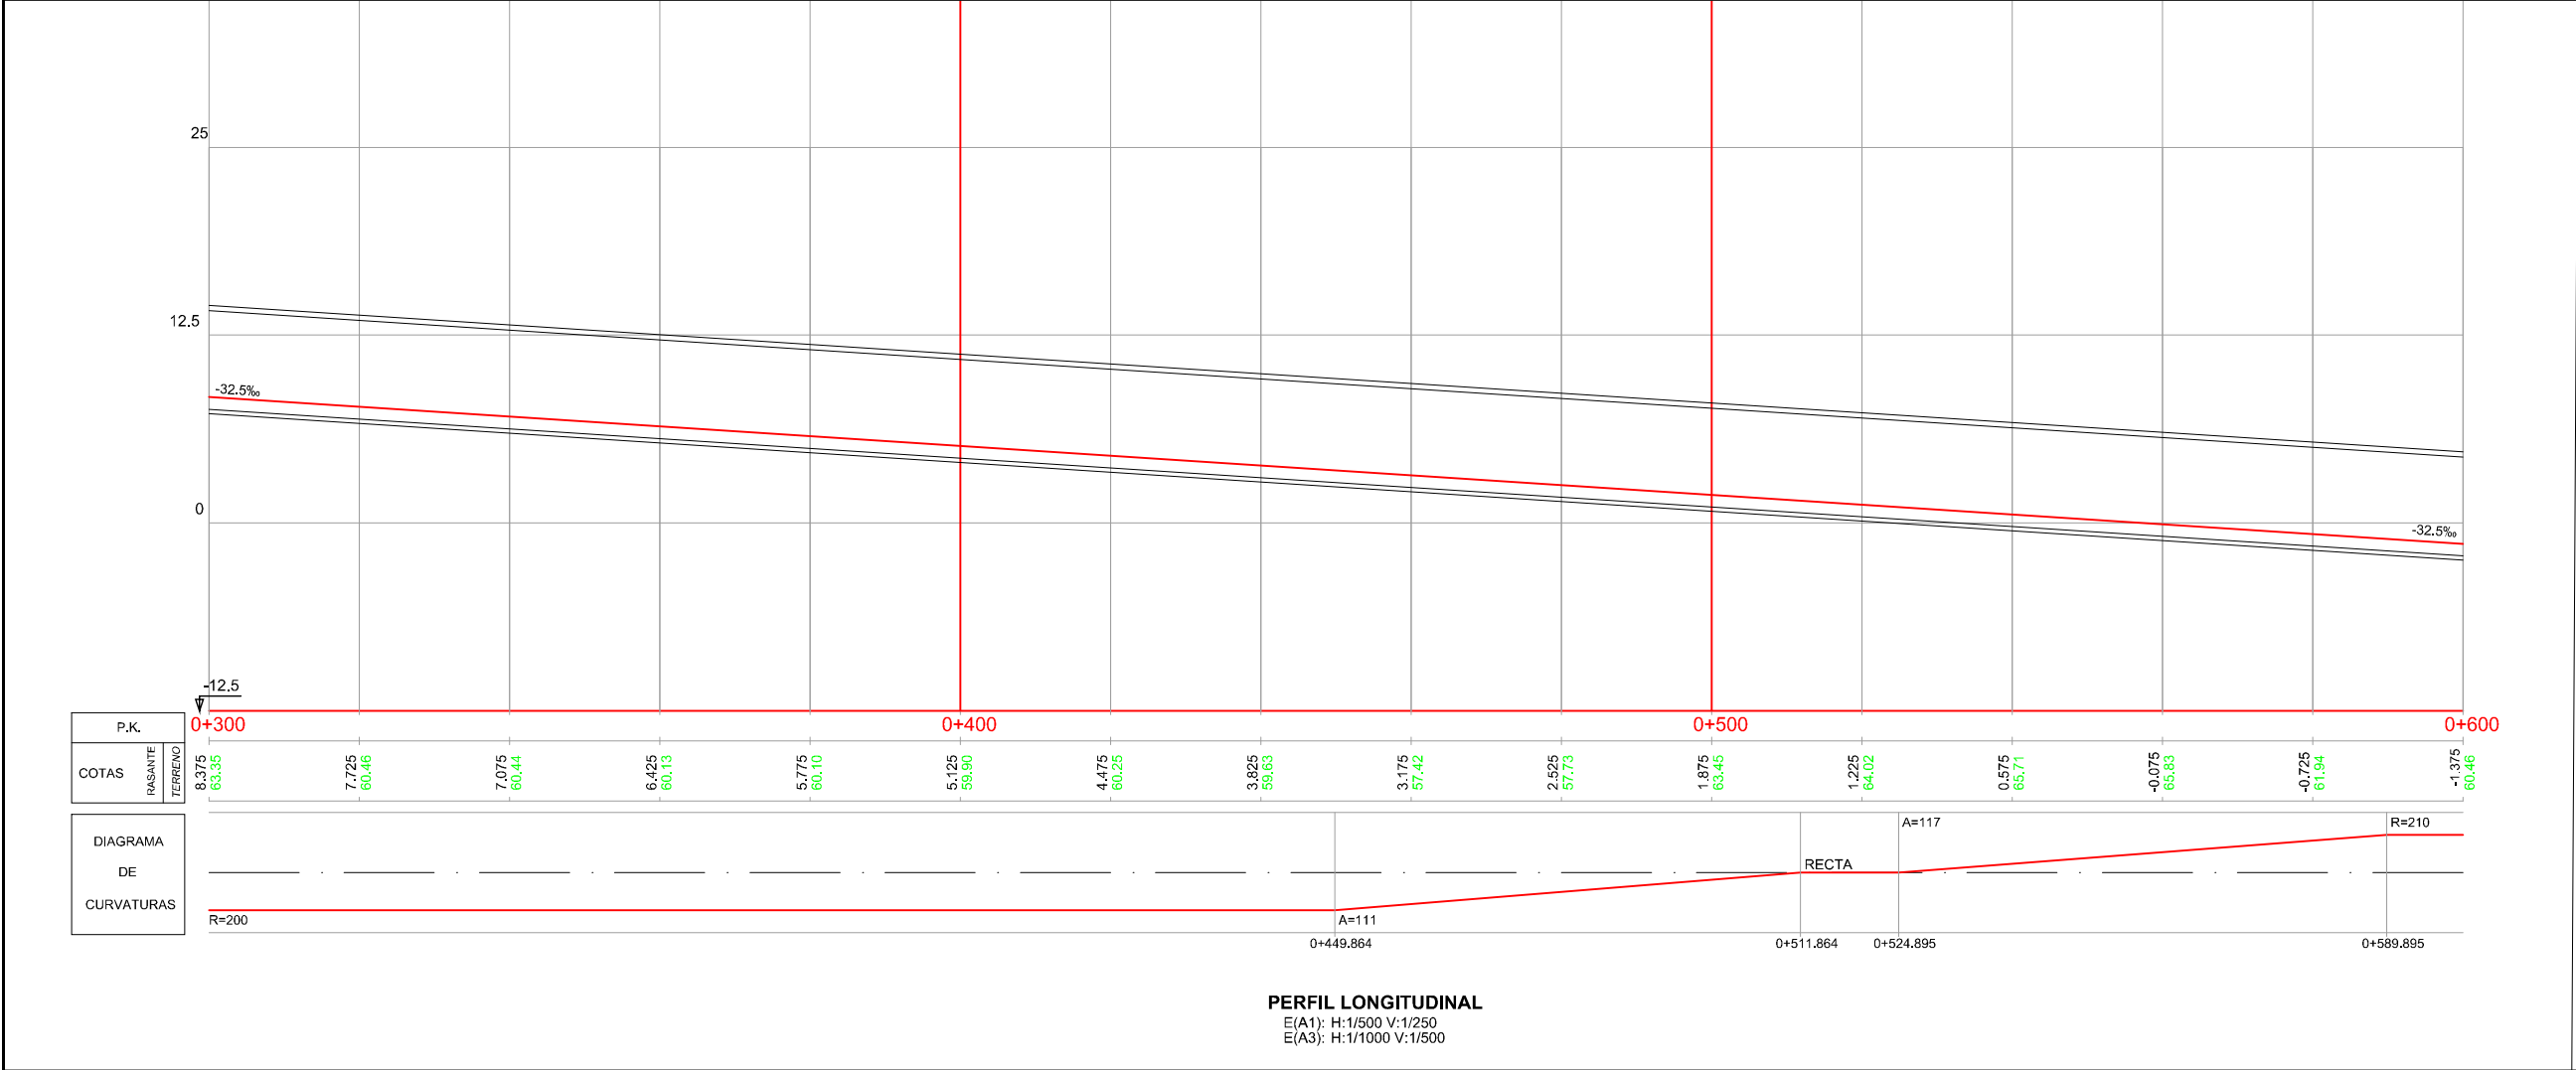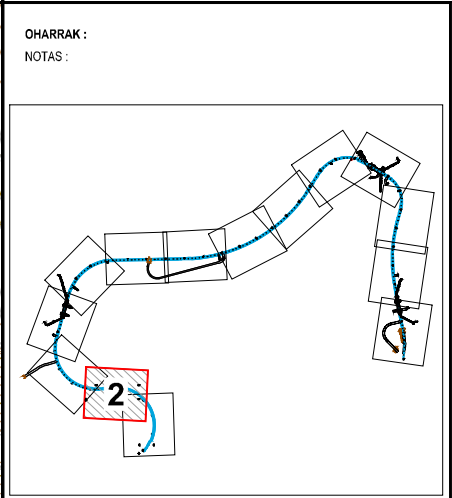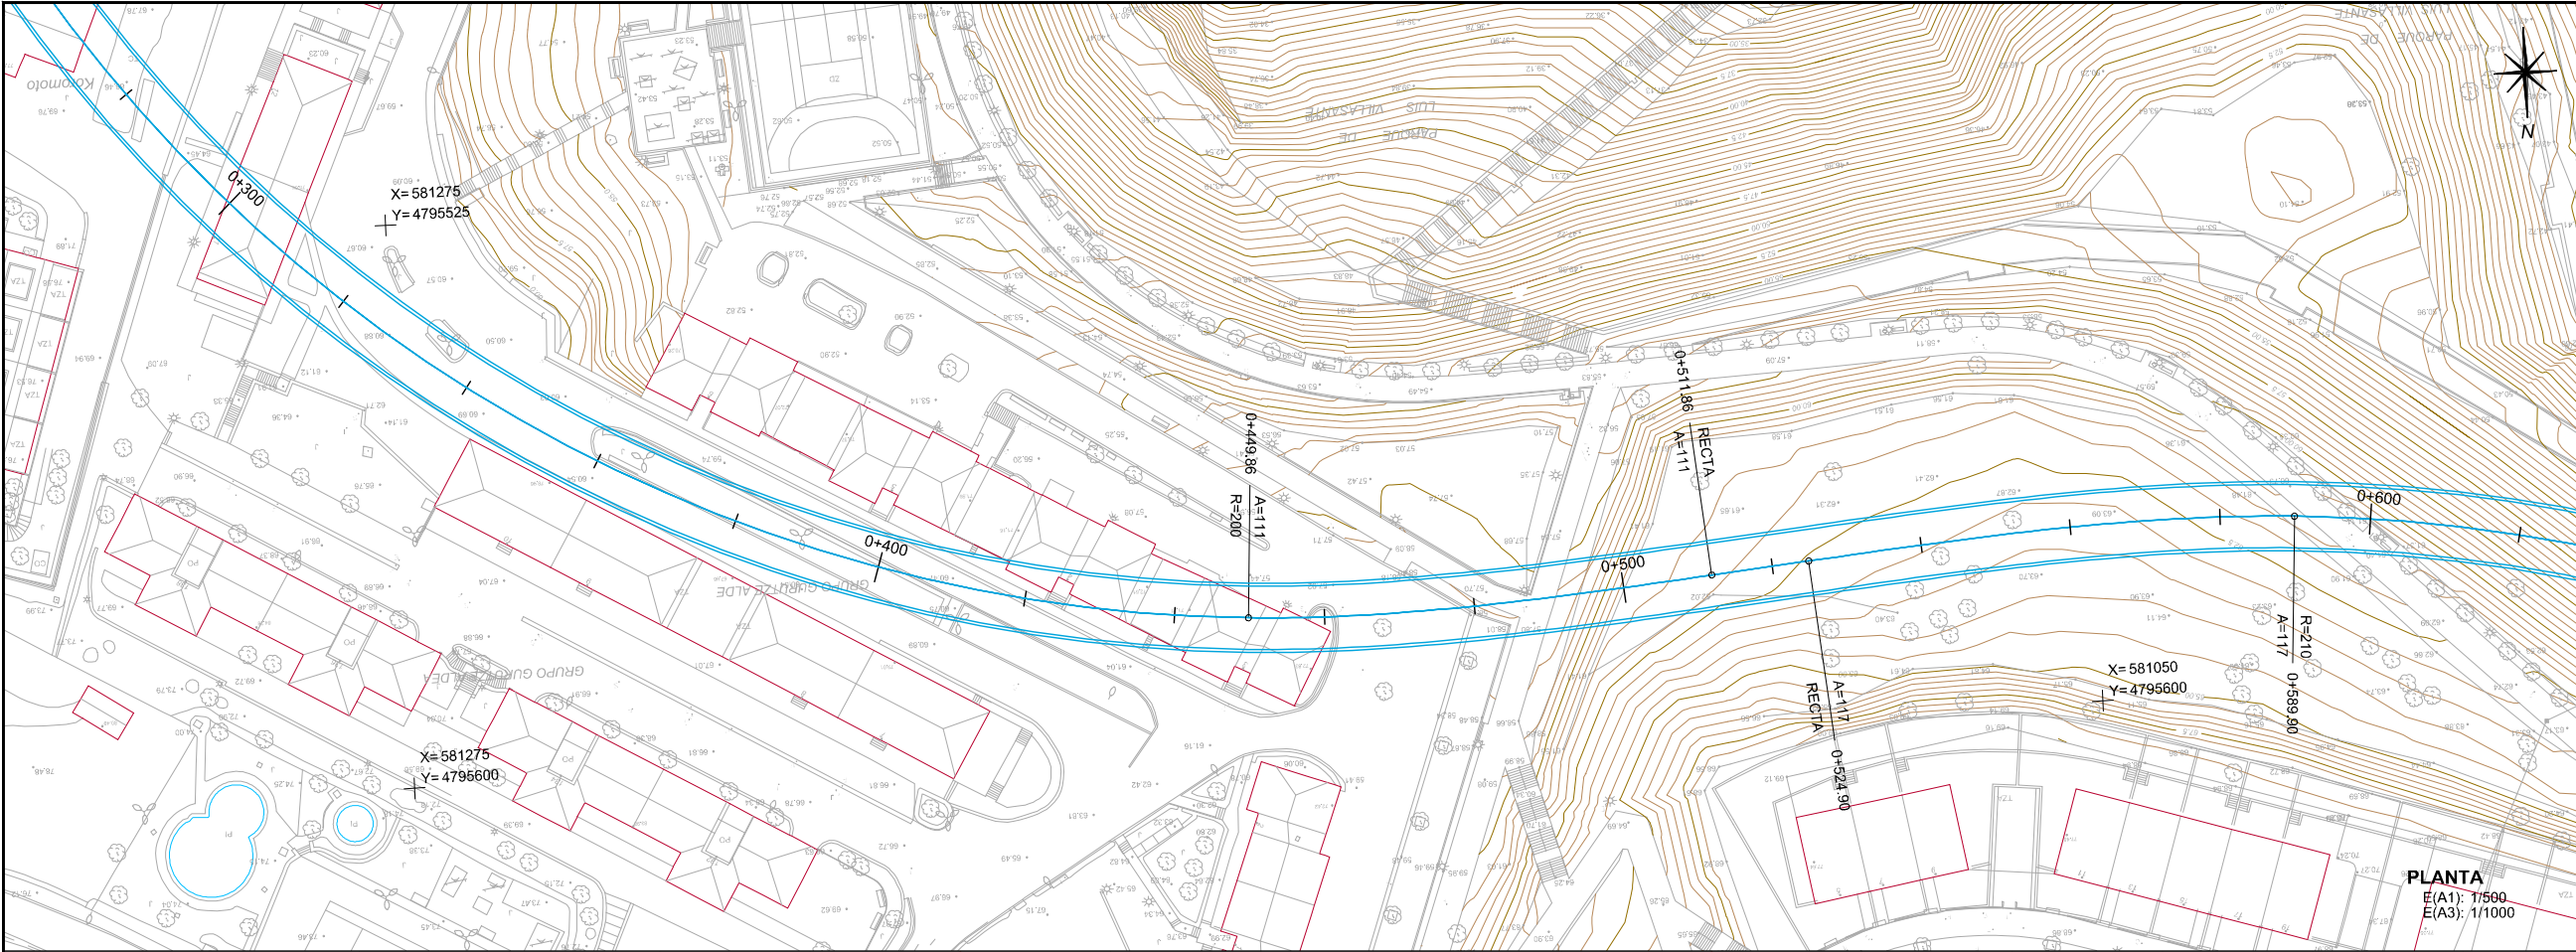

|   |                       |          |  |        |   |       |      |  |  |
|---|-----------------------|----------|--|--------|---|-------|------|--|--|
| A   |                       | PROYECTO |  | Feb.15 |   |       |      |  |  |
| REV.   | CLASE DE MODIFICACIÓN |          |  | FECHA  | NOMBRE   | COMP. | OBRA |  |  |
| BERRIKUSPENAK / REVISIONES   |                       |          |  |        |   |       |      |  |  |
| AHOLKULARIA / CONSULTOR   |                       |          |  |        | INGENIARI EGILEA   |       |      |  |  |
| LUGARITZ-EASO METRO UTE   |                       |          |  |        | INGENIERO AUTOR   |       |      |  |  |
| <br>eurostudios<br>ingeniería de ciudades |                       |          |  |        | <br>sestra<br>servicios de ingeniería |       |      |  |  |
| AHOLKULARIA ERREFERENTZIA   |                       |          |  |        | ERREFERENTZIA   |       |      |  |  |
| REFERENCIA CONSULTOR   |                       |          |  |        | REFERENCIA   |       |      |  |  |
| C.101435   |                       |          |  |        |   |       |      |  |  |






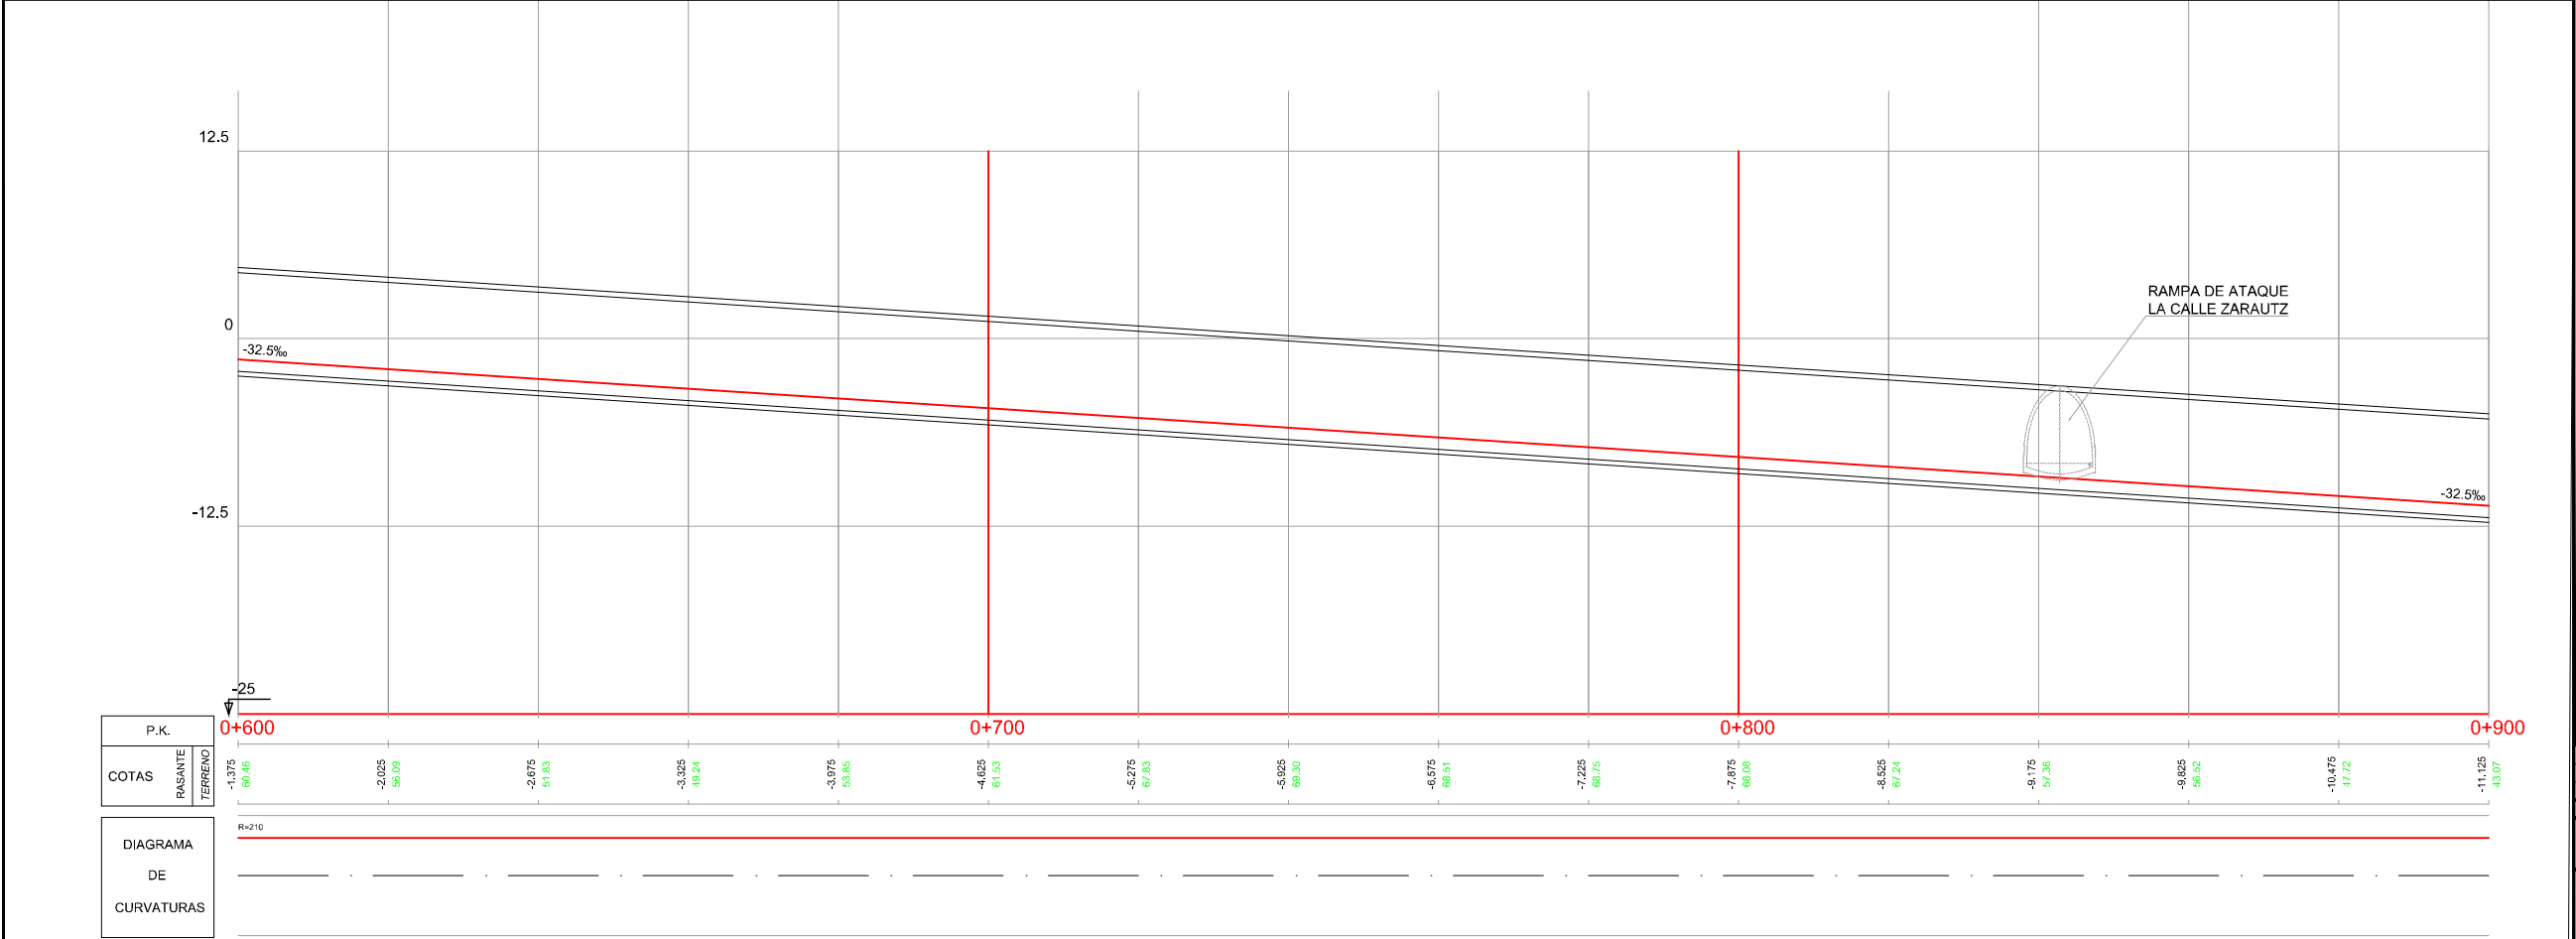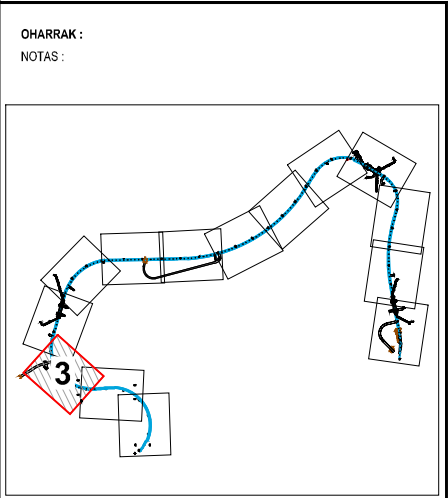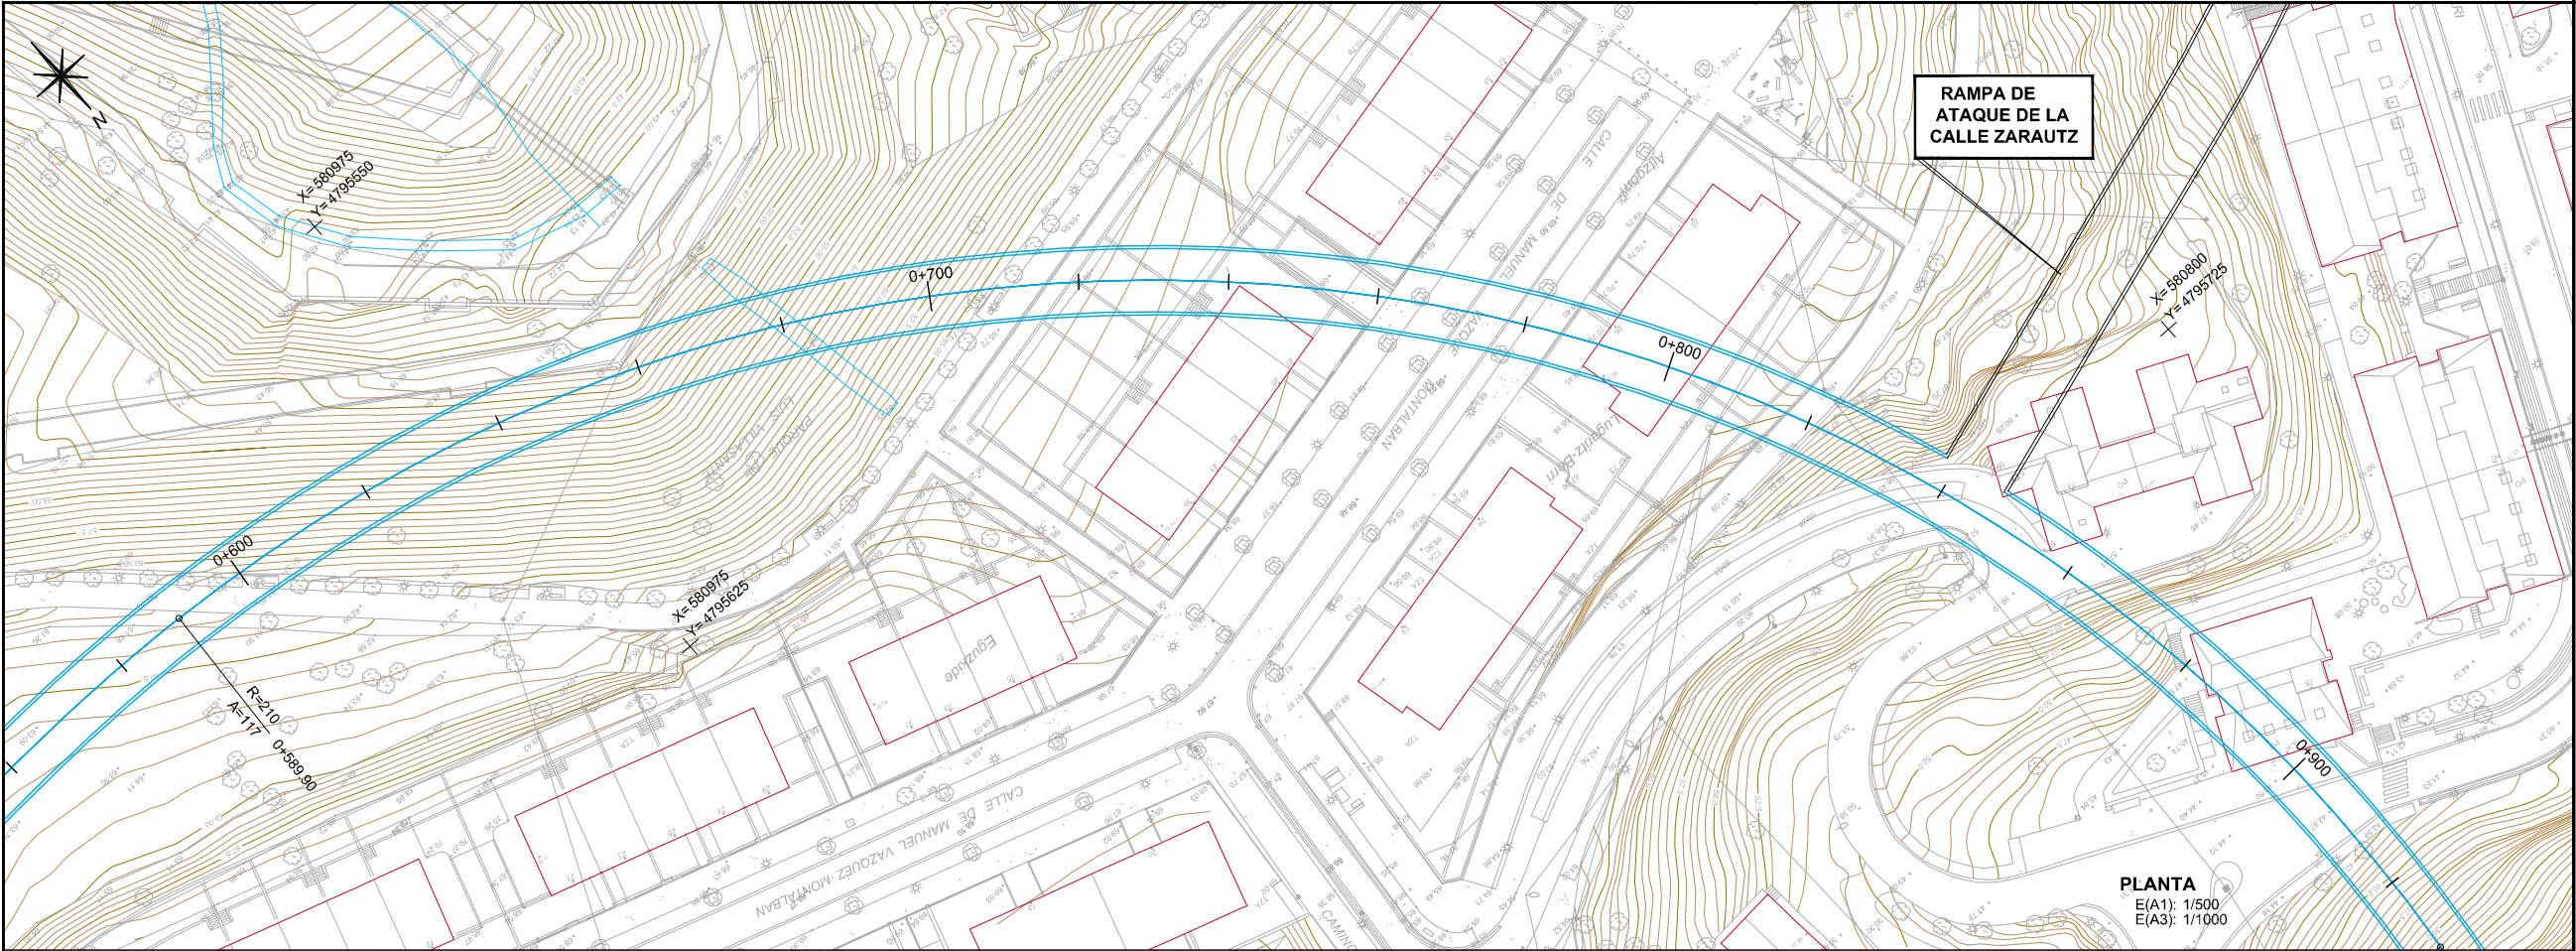

PERFIL LONGITUDINAL  
E(A1): 1/500 V:1/250  
E(A3): 1/1000 V:1/500

|                                                    |  |                       |        |   |       |      |  |
|----------------------------------------------------|--|-----------------------|--------|---|-------|------|--|
| A                                                  |  | PROYECTO              | Feb.15 |   |       |      |  |
| REV.                                               |  | CLASE DE MODIFICACIÓN | FECHA  | NOMBRE   | COMP. | OBRA |  |
| BERRIKUSPENAK / REVISIONES                         |  |                       |        |   |       |      |  |
| AHOLKULARIA / CONSULTOR<br>LUGARITZ-EASO METRO UTE |  |                       |        | INGENIARI EGILEA<br>INGENIERO AUTOR<br>JOSU AGIRREZABALAGA<br>Ing. Caminos, Canales y Puertos<br>C.d. Nº 7.656 |       |      |  |
| AHOLKULARIA ERREFERENTZIA<br>REFERENCIA CONSULTOR  |  |                       |        | ERREFERENTZIA<br>REFERENCIA                                                                                    |       |      |  |
| C.101435                                           |  |                       |        |   |       |      |  |






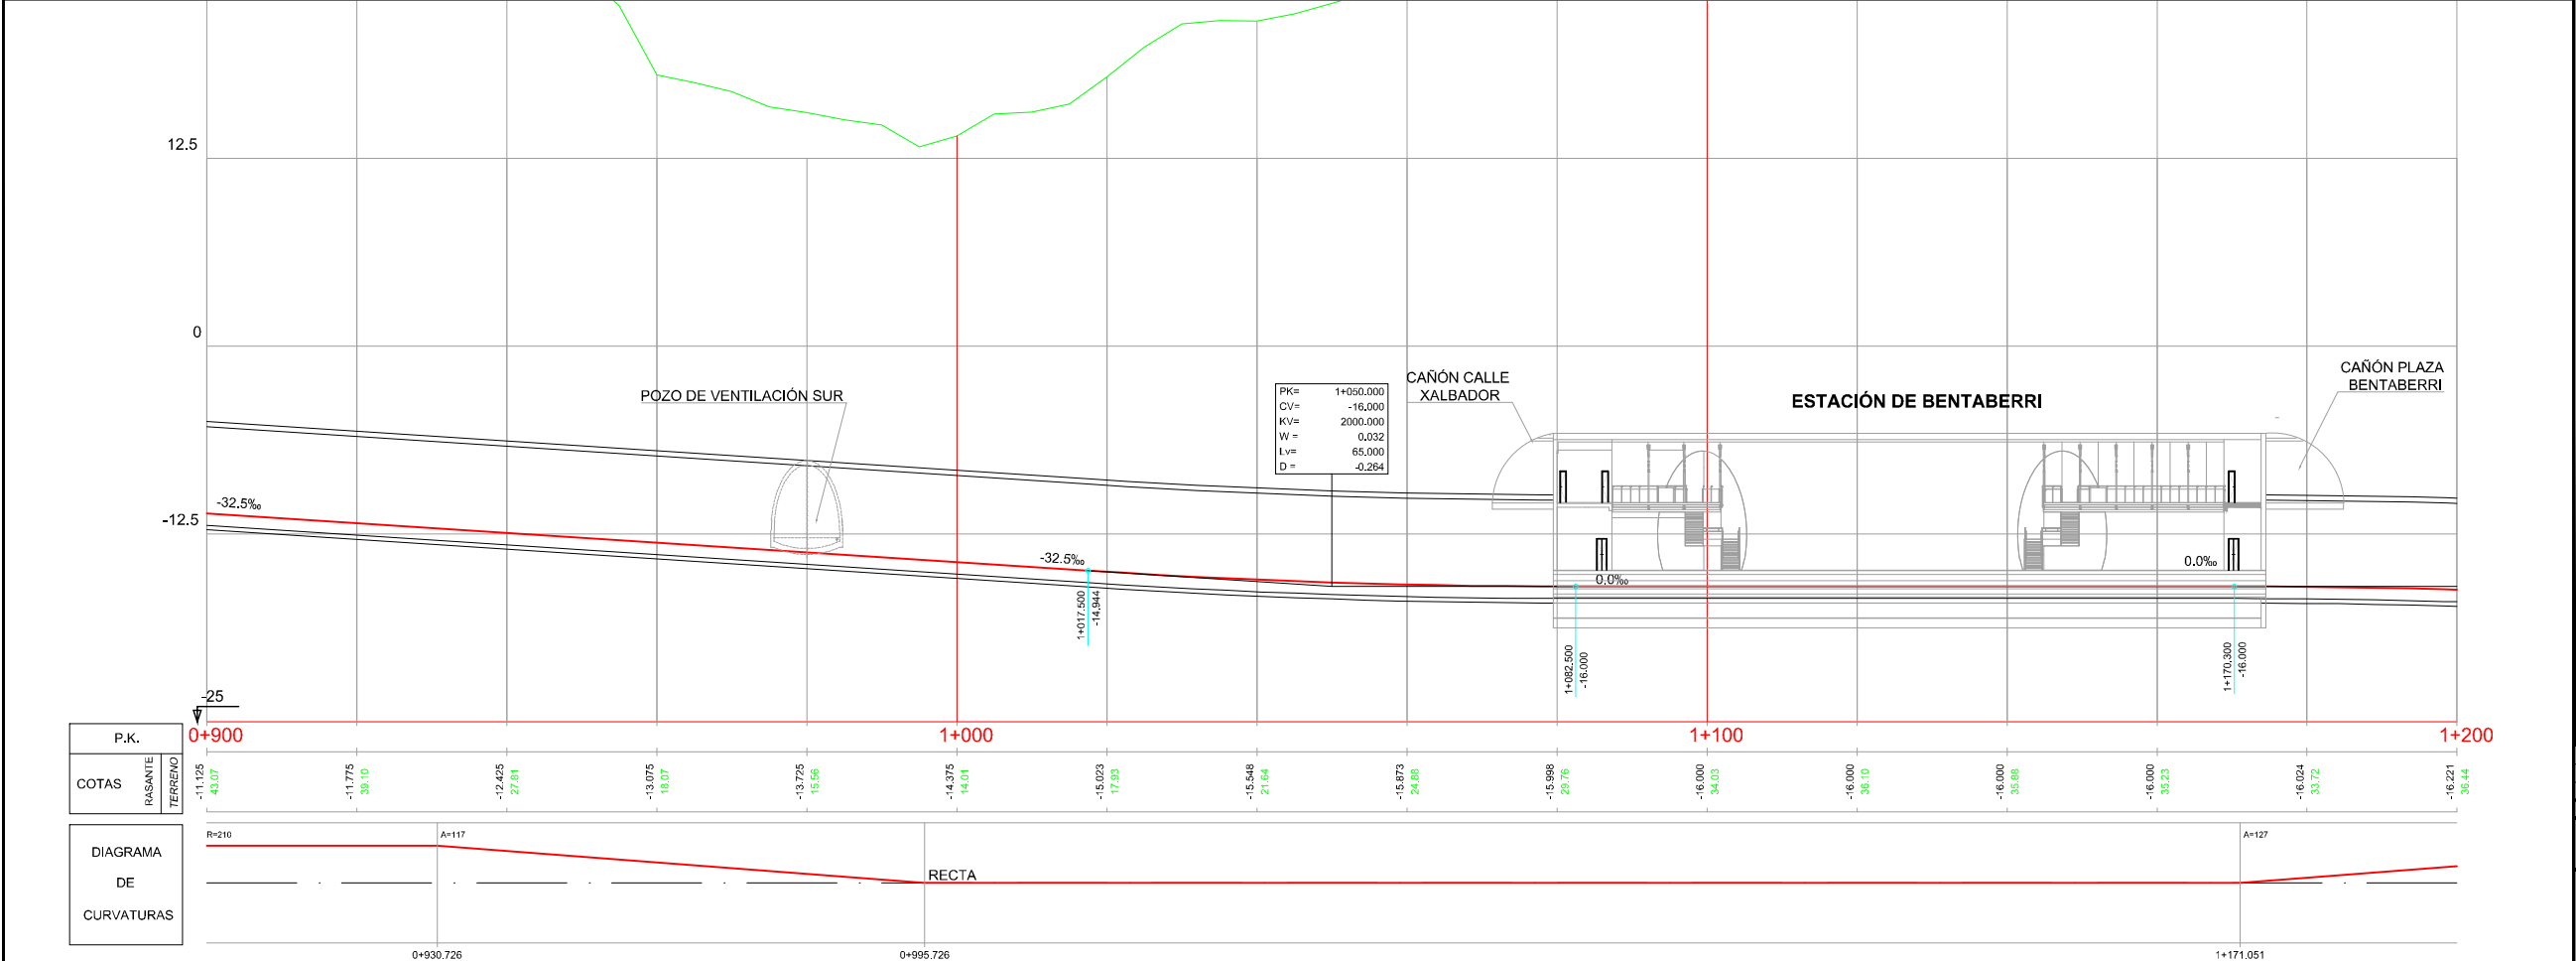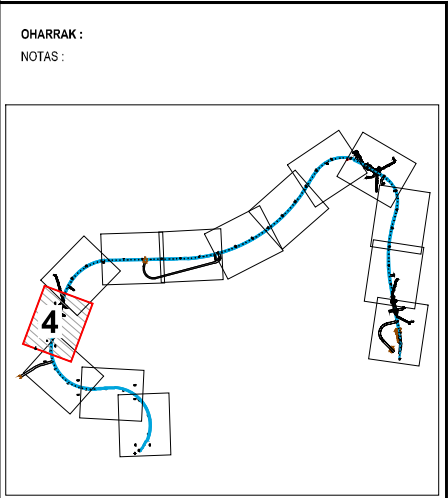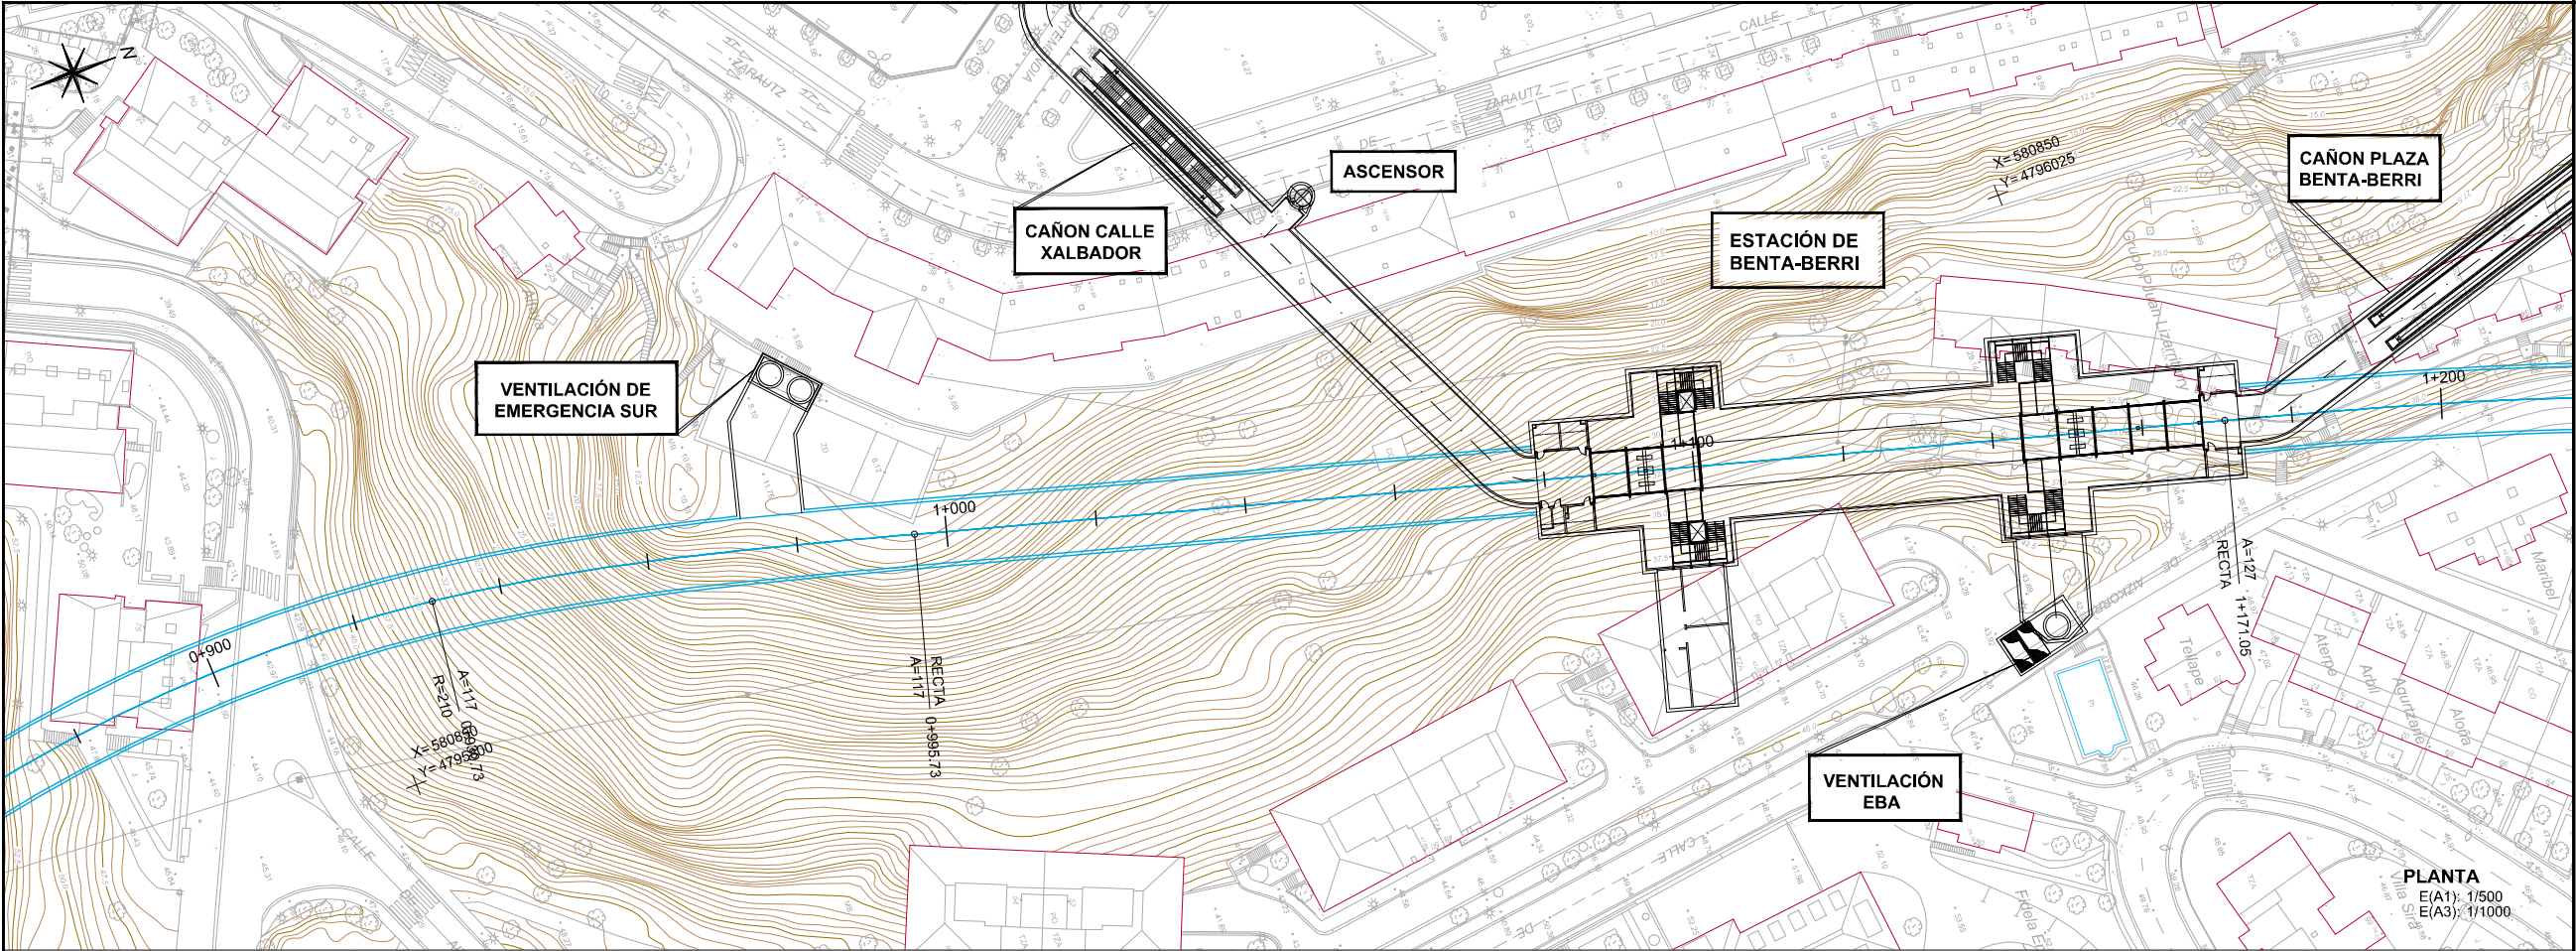

PERFIL LONGITUDINAL  
E(A1): H:1/500 V:1/250  
E(A3): H:1/1000 V:1/500


|                            |                       |        |                  |       |      |
|----------------------------|-----------------------|--------|------------------|-------|------|
| A                          | PROYECTO              | Feb.15 |                  |       |      |
| REV.                       | CLASE DE MODIFICACIÓN | FECHA  | NOMBRE           | COMP. | OBRA |
| BERRIKUSPENAK / REVISIONES |                       |        |                  |       |      |
| AHOLKULARIA / CONSULTOR    |                       |        | INGENIARI EGILEA |       |      |
| LUGARITZ-EASO METRO UTE    |                       |        | INGENIERO AUTOR  |       |      |
| eurostudios                |                       |        | sestra           |       |      |
| AHOLKULARIA ERREFERENTZIA  |                       |        | ERREFERENTZIA    |       |      |
| REFERENCIA CONSULTOR       |                       |        | REFERENCIA       |       |      |
| C.101435                   |                       |        |                  |       |      |



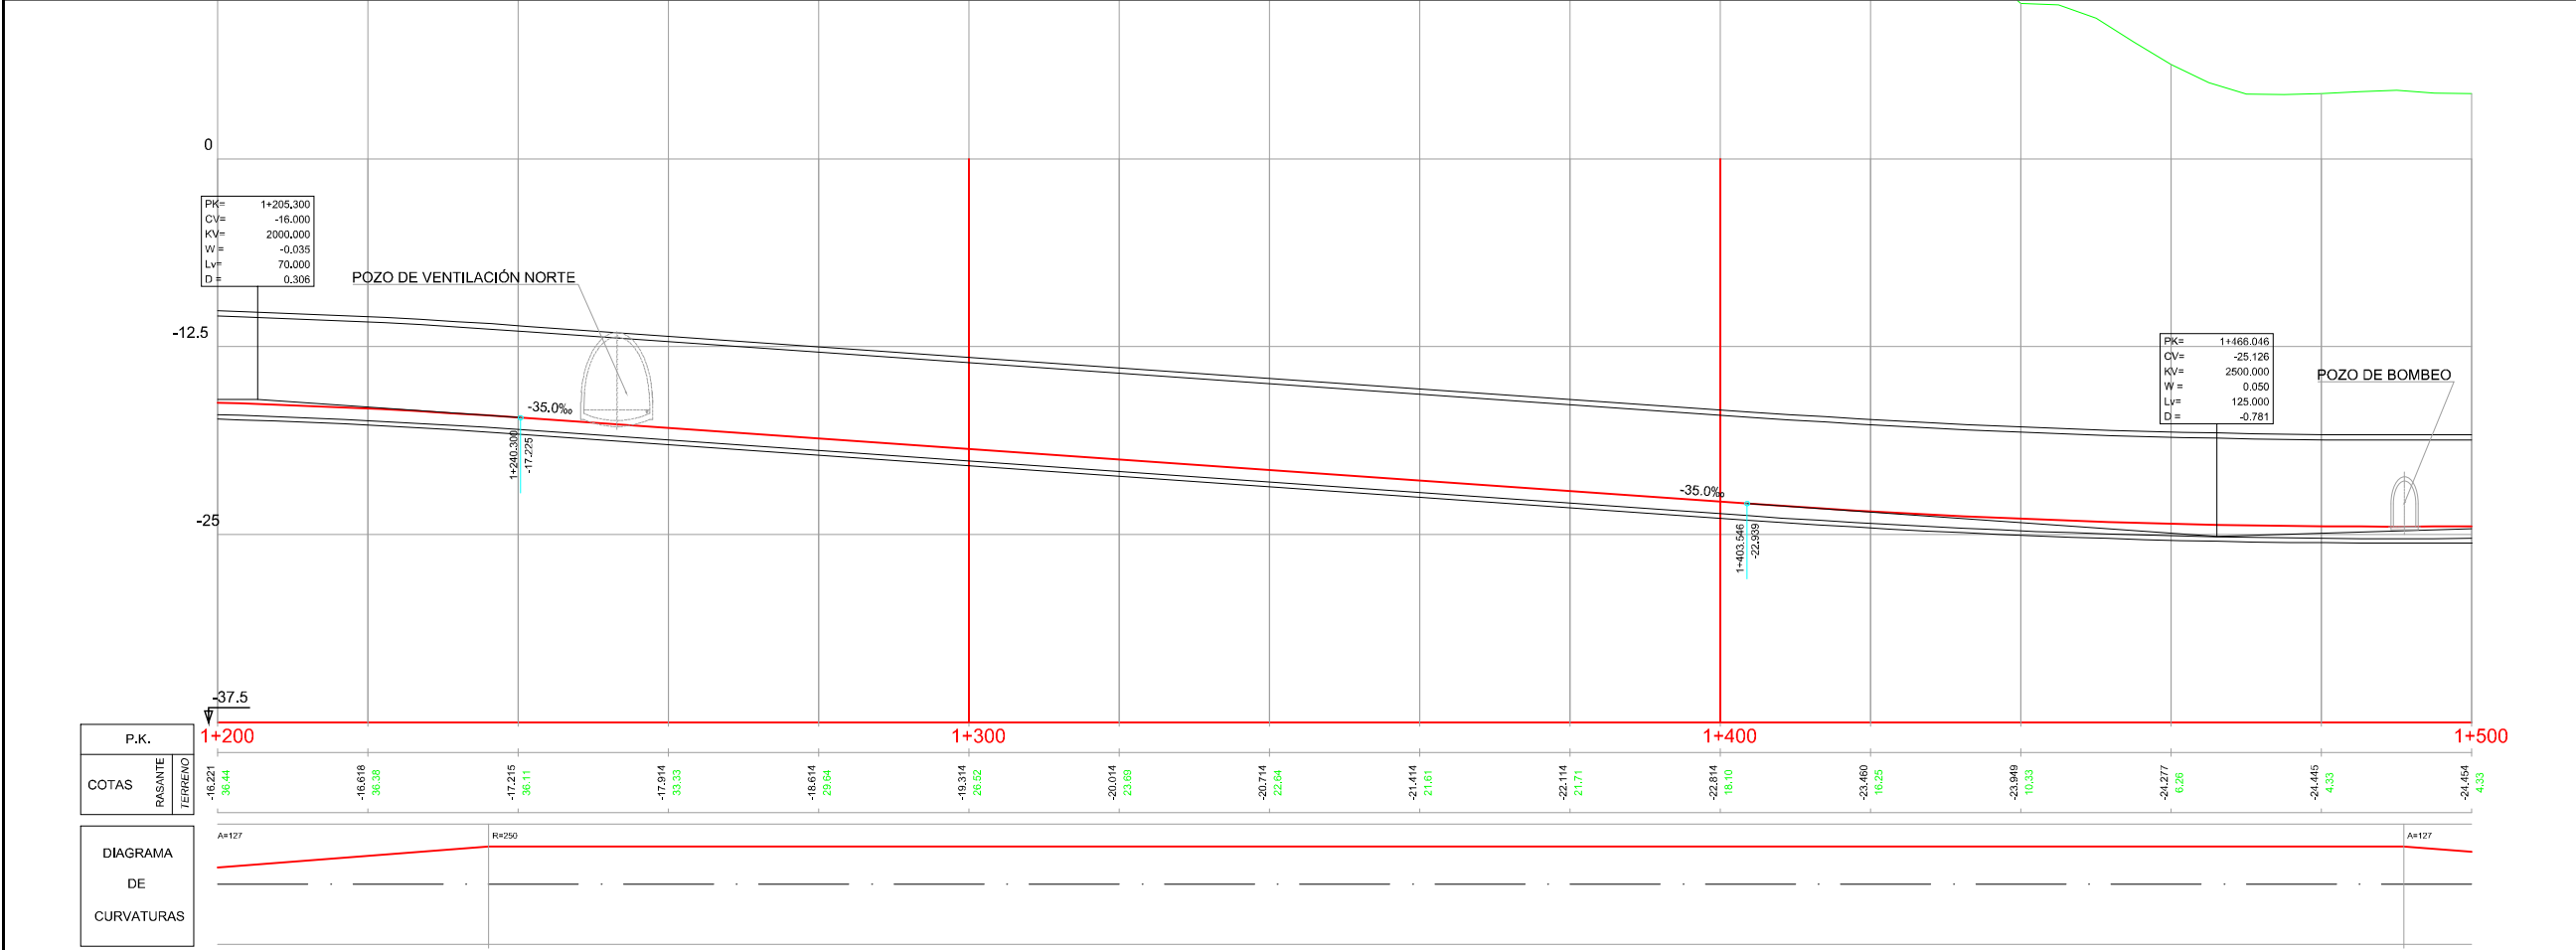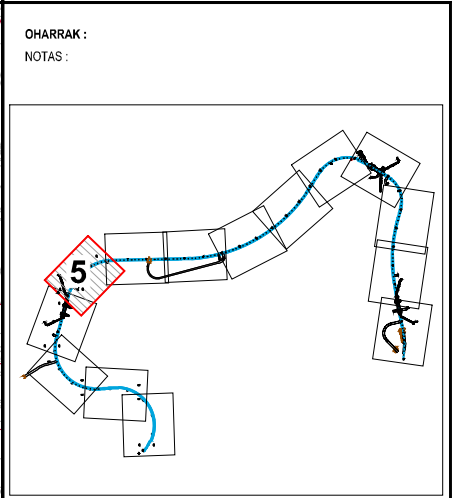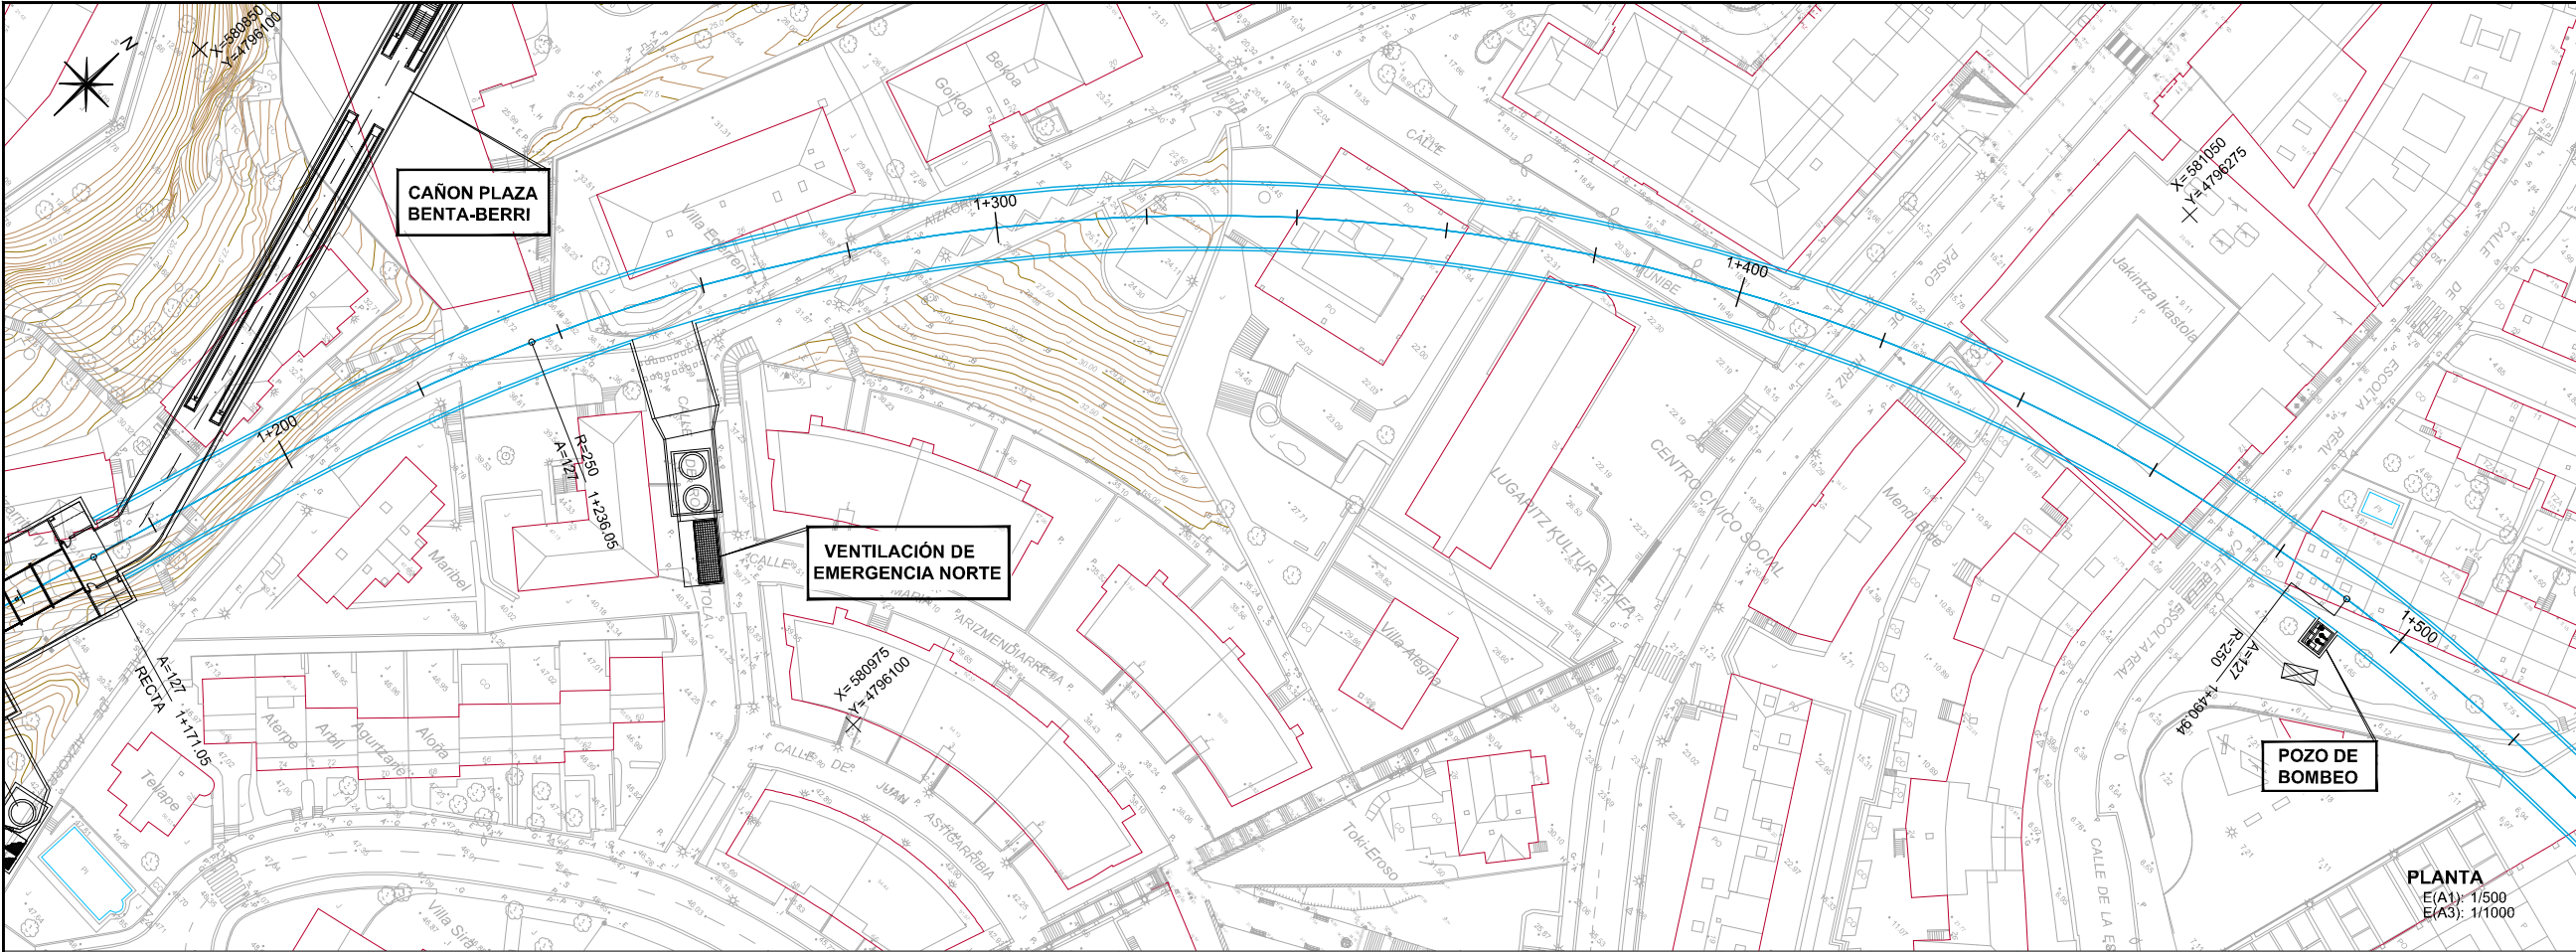

PERFIL LONGITUDINAL  
E(A1): H:1/500 V:1/250  
E(A3): H:1/1000 V:1/500





|                                                    |                       |  |   |        |            |
|----------------------------------------------------|-----------------------|--|---|--------|------------|
|                                                    |                       |  |   |        |            |
| A                                                  | PROYECTO              |  | Feb.15   |        |            |
| REV.                                               | CLASE DE MODIFICACIÓN |  | FECHA   | NOMBRE | COMP. OBRA |
| BERRIKUPENAK / REVISIONES                          |                       |  |   |        |            |
| AHOLKULARIA / CONSULTOR<br>LUGARITZ-EASO METRO UTE |                       |  | INGENIARI EGILEA<br>INGENIERO AUTOR<br>JOSU AGIRREZABALAGA<br>Ing. Caminos, Canales y Puertos<br>Cd. Nº 7.656 |        |            |
| AHOLKULARIA ERREFERENTZIA<br>REFERENCIA CONSULTOR  |                       |  | ERREFERENTZIA<br>REFERENCIA                                                                                   |        |            |
| C.101435                                           |                       |  |   |        |            |

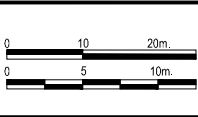







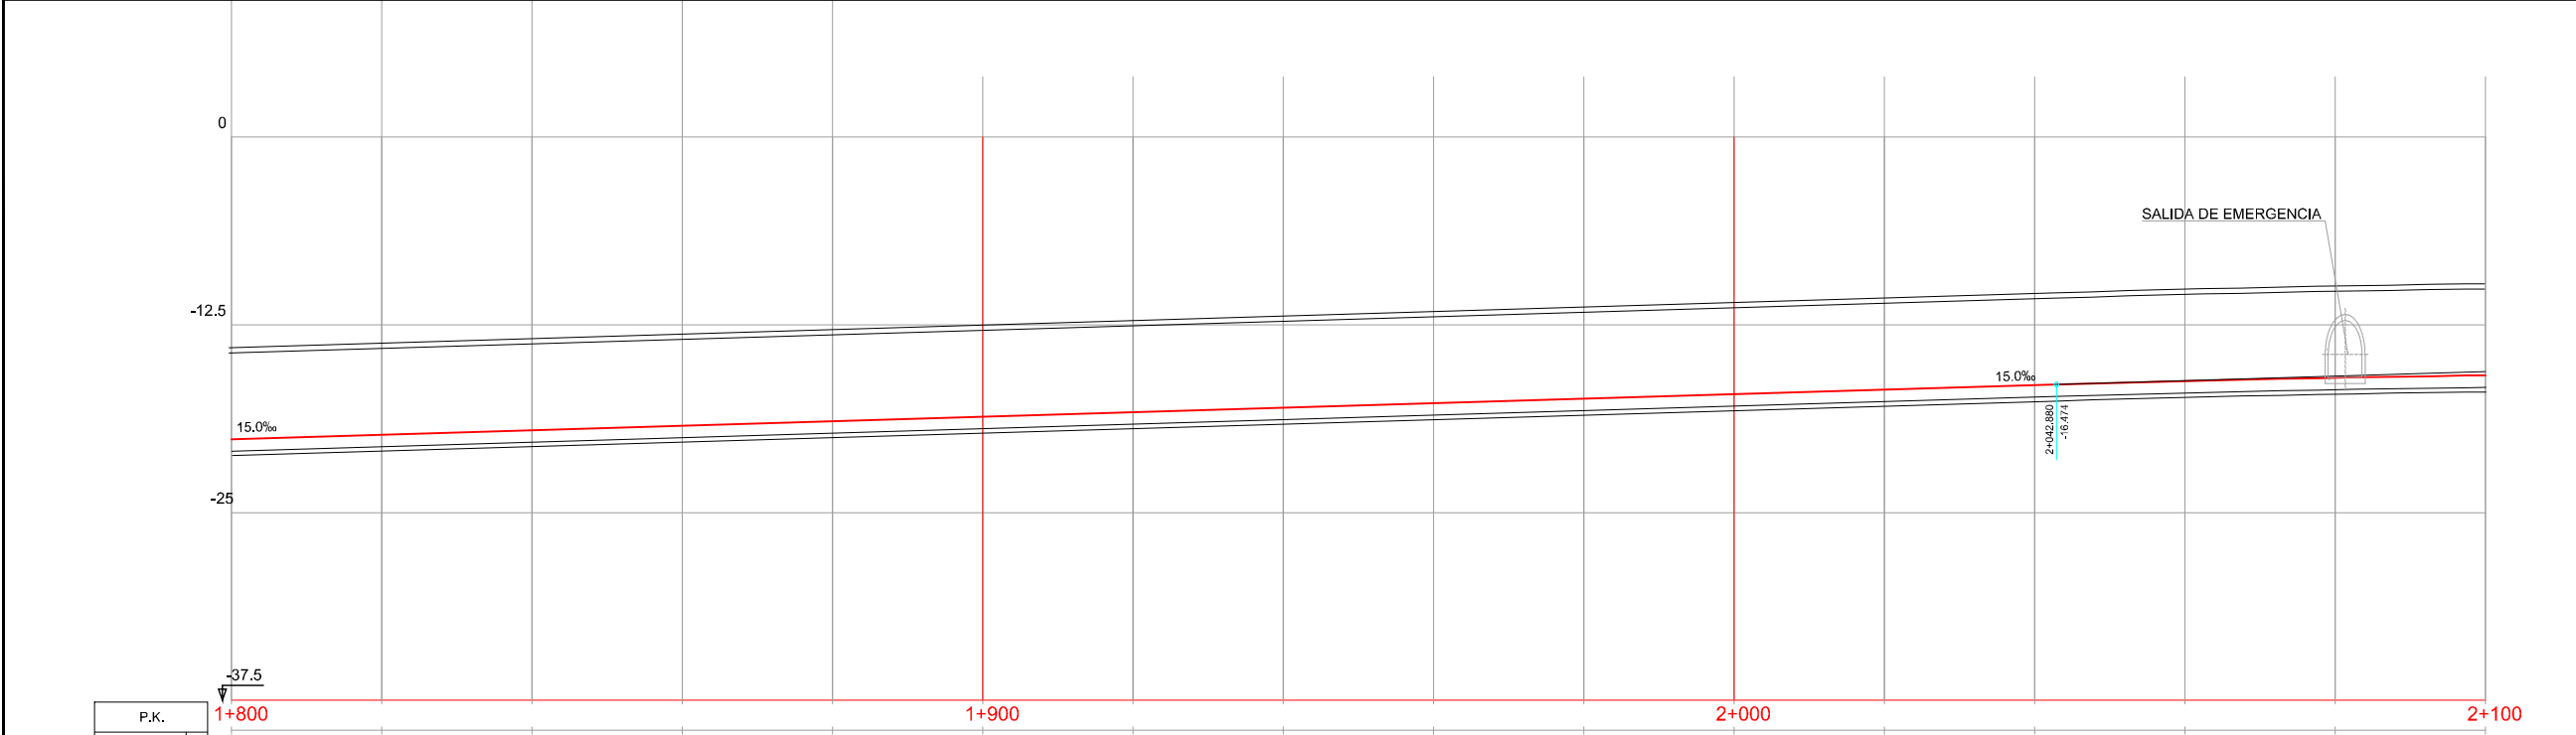 
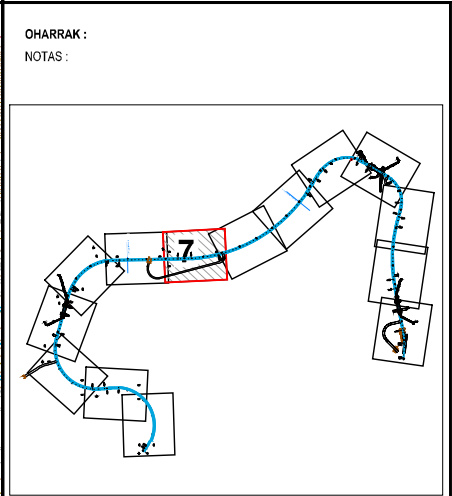
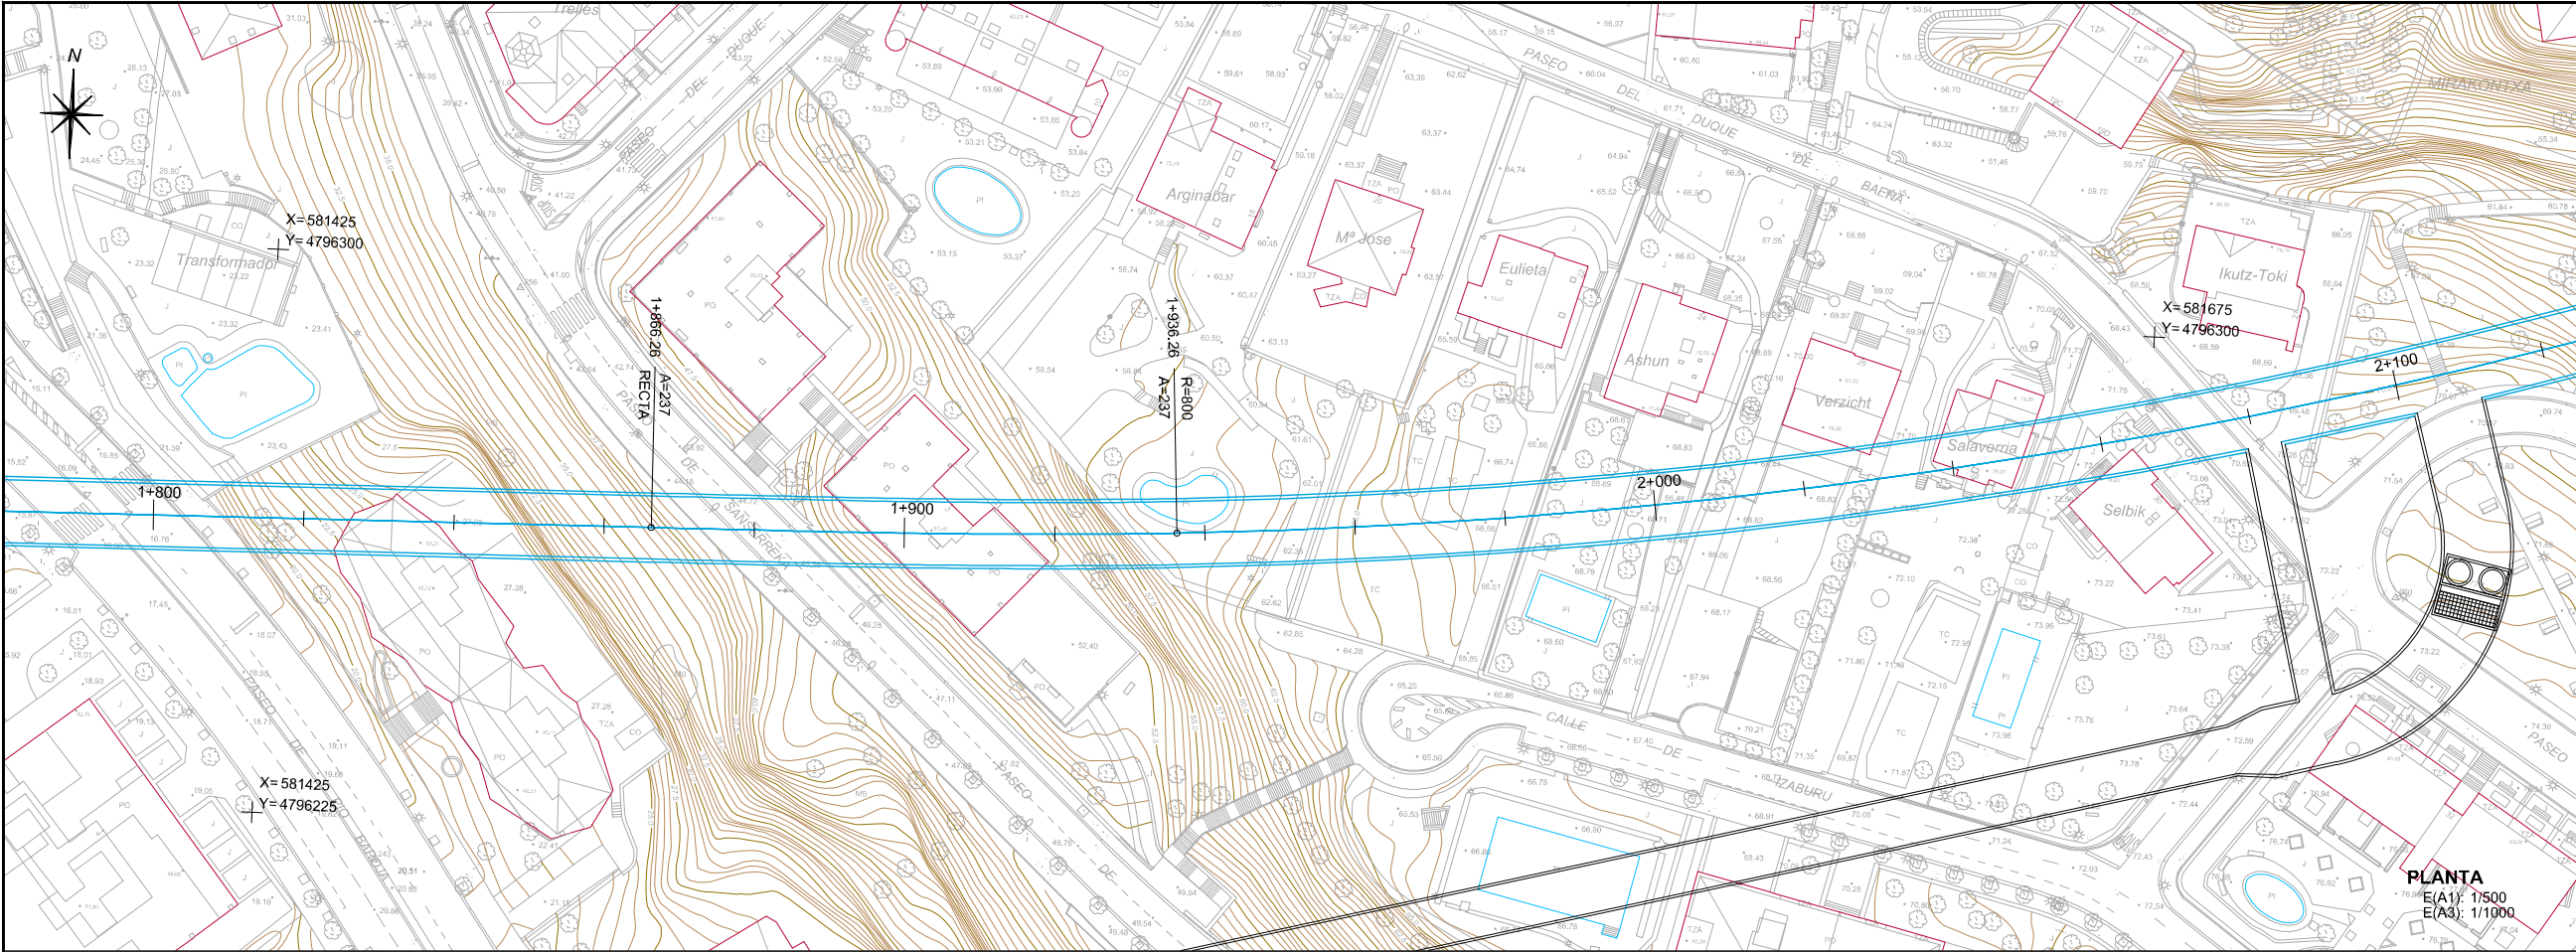


| P.K.  | COTAS   | RASANTE | TERRENO |
|-------|---------|---------|---------|
| 1+800 | -20.117 | 16.24   |         |
|       | -19.817 | 22.16   |         |
|       | -19.517 | 26.88   |         |
|       | -19.217 | 35.88   |         |
|       | -18.917 | 44.88   |         |
|       | -18.617 | 49.59   |         |
|       | -18.317 | 53.44   |         |
|       | -18.017 | 60.61   |         |
|       | -17.717 | 64.80   |         |
|       | -17.417 | 66.66   |         |
|       | -17.117 | 66.54   |         |
|       | -16.817 | 66.54   |         |
|       | -16.517 | 70.97   |         |
|       | -16.219 | 72.13   |         |
|       | -16.023 | 69.40   |         |
|       | -15.868 | 69.98   |         |

PERFIL LONGITUDINAL  
E(A1): H:1/500 V:1/250  
E(A3): H:1/1000 V:1/500

|                            |                       |        |                                 |       |      |
|----------------------------|-----------------------|--------|---------------------------------|-------|------|
| A                          | PROYECTO              | Feb.15 |                                 |       |      |
| REV.                       | CLASE DE MODIFICACIÓN | FECHA  | NOMBRE                          | COMP. | OBRA |
| BERRIKUSPENAK / REVISIONES |                       |        |                                 |       |      |
| AHOLKULARIA / CONSULTOR    |                       |        | INGENIARI EGILEA                |       |      |
| LUGARITZ-EASO METRO UTE    |                       |        | INGENIERO AUTOR                 |       |      |
| euroestudios               |                       |        | JOSE AGUIRREZABALAGA            |       |      |
| sestra                     |                       |        | Ing. Caminos, Canales y Puertos |       |      |
| C.101435                   |                       |        | Cd. Nº 7.656                    |       |      |
| AHOLKULARIA ERREFERENTZIA  |                       |        | ERREFERENTZIA                   |       |      |
| REFERENCIA CONSULTOR       |                       |        | REFERENCIA                      |       |      |





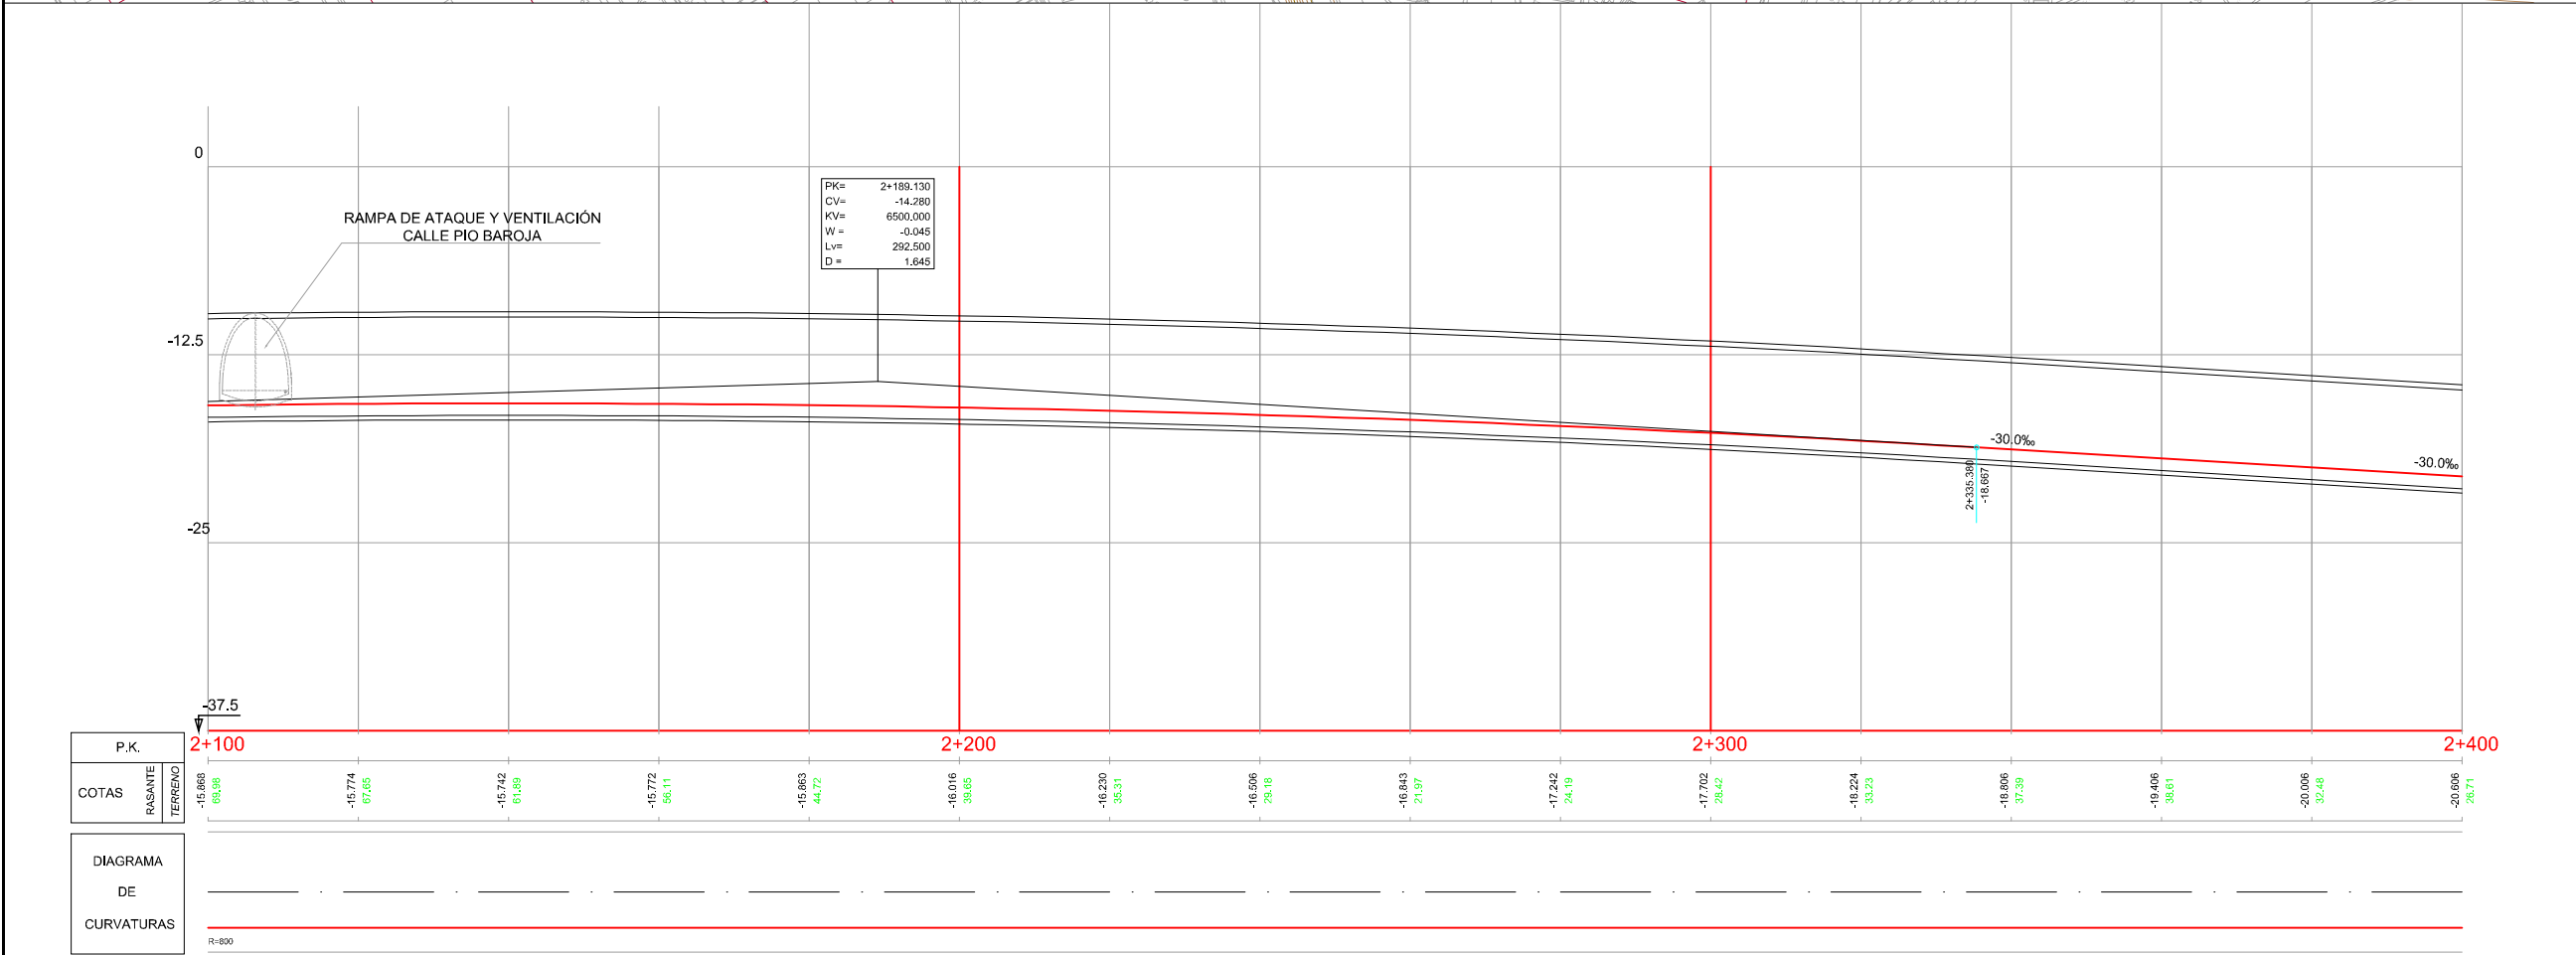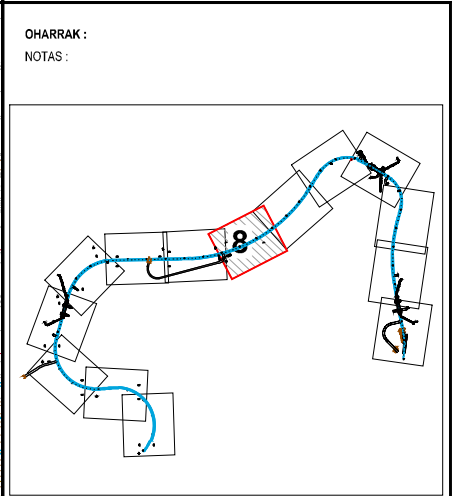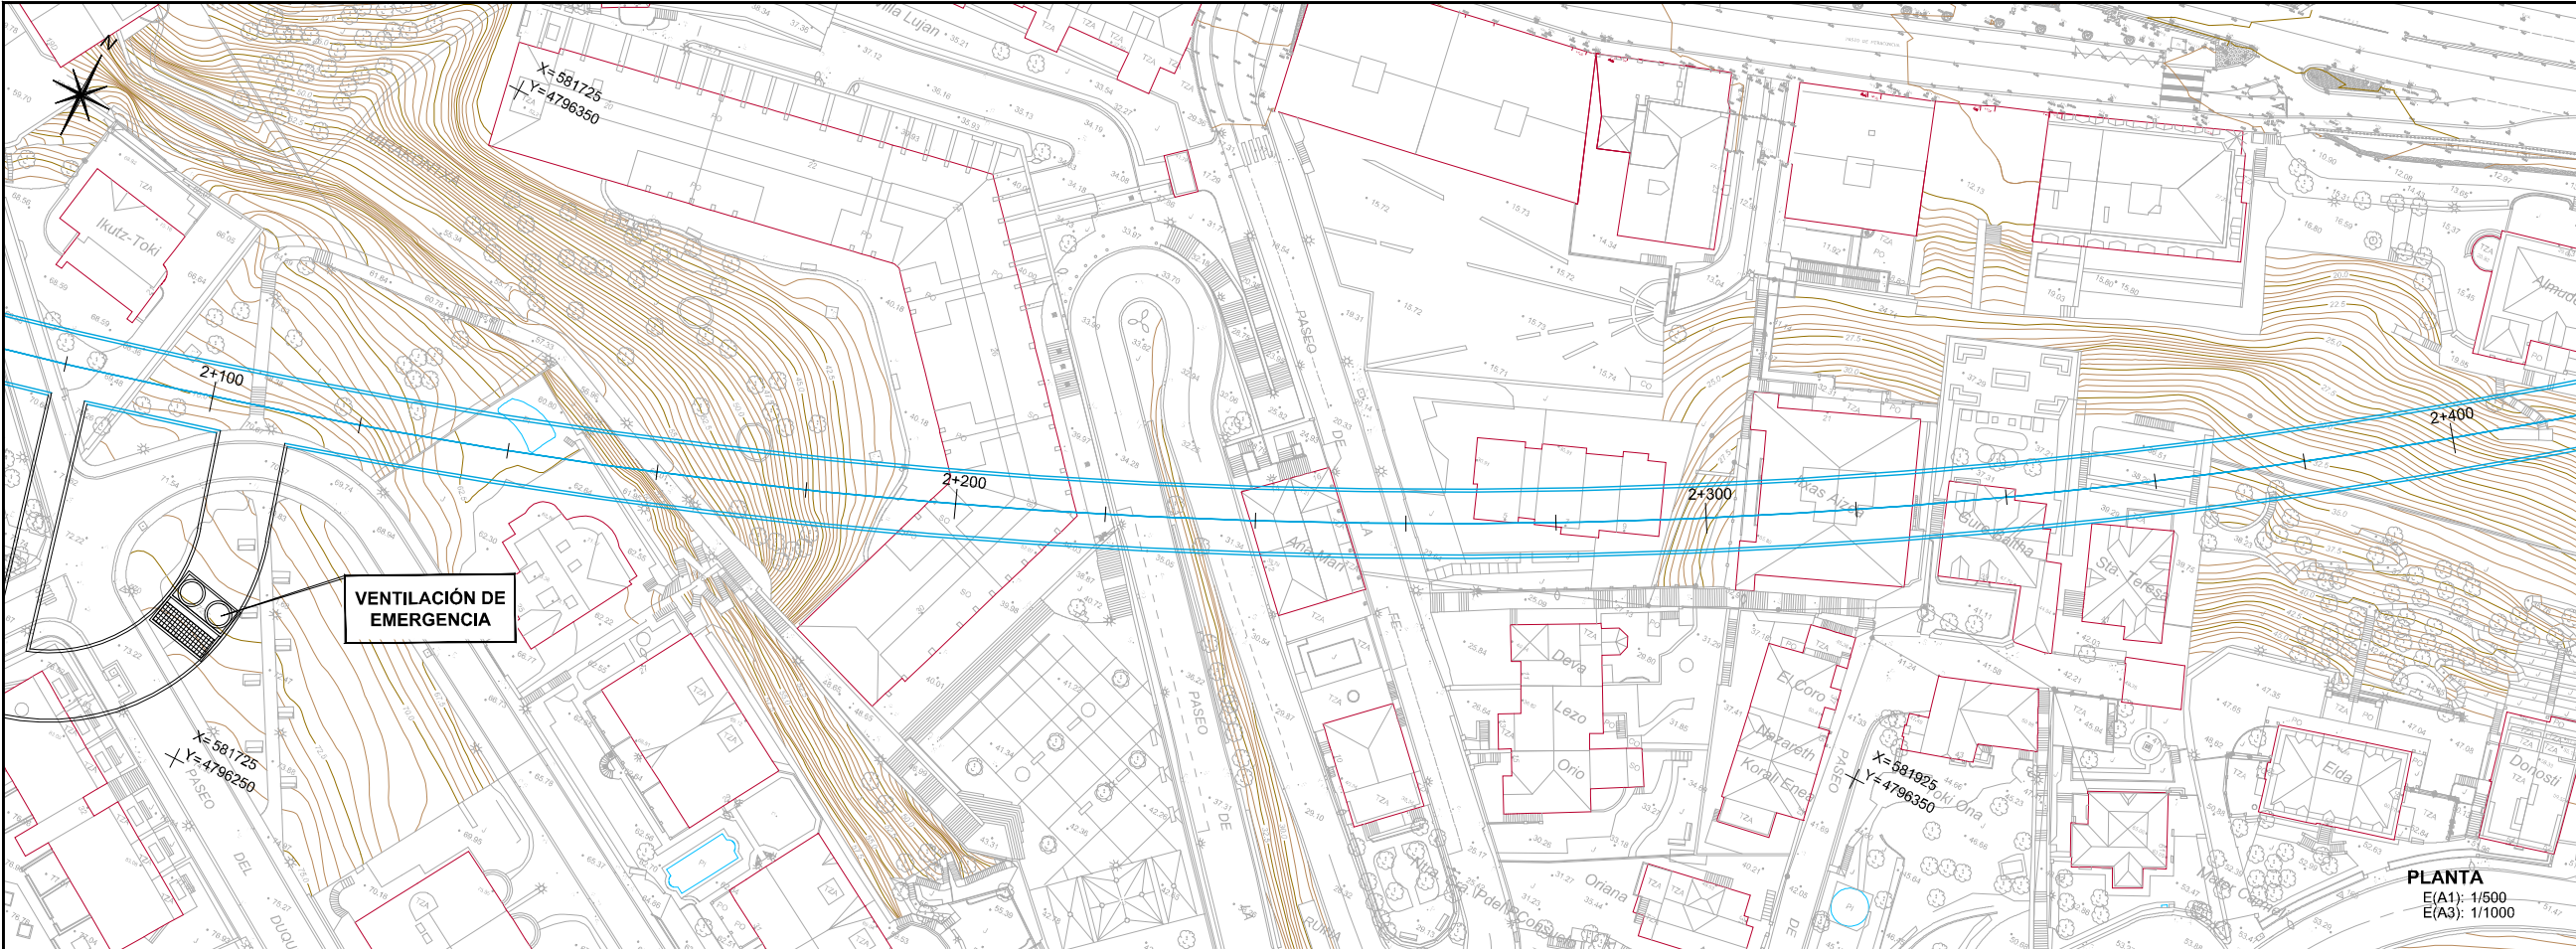


PERFIL LONGITUDINAL  
E(A1): H:1/500 V:1/250  
E(A3): H:1/1000 V:1/500

|                            |  |                       |        |                                 |       |      |  |
|----------------------------|--|-----------------------|--------|---------------------------------|-------|------|--|
| A                          |  | PROYECTO              | Feb.15 |                                 |       |      |  |
| REV.                       |  | CLASE DE MODIFICACIÓN | FECHA  | NOMBRE                          | COMP. | OBRA |  |
| BERRIKUSPENAK / REVISIONES |  |                       |        |                                 |       |      |  |
| AHOLKULARIA / CONSULTOR    |  |                       |        | INGENIARI EGILEA                |       |      |  |
| LUGARITZ-EASO METRO UTE    |  |                       |        | INGENIERO AUTOR                 |       |      |  |
| euroestudios               |  |                       |        | JOSU AGIRREZABALAGA             |       |      |  |
| sestra                     |  |                       |        | Ing. Caminos, Canales y Puertos |       |      |  |
|                            |  |                       |        | C.d. Nº 7.656                   |       |      |  |
| AHOLKULARIA ERREFERENTZIA  |  |                       |        | ERREFERENTZIA                   |       |      |  |
| REFERENCIA CONSULTOR       |  |                       |        | REFERENCIA                      |       |      |  |
| C.101435                   |  |                       |        |                                 |       |      |  |



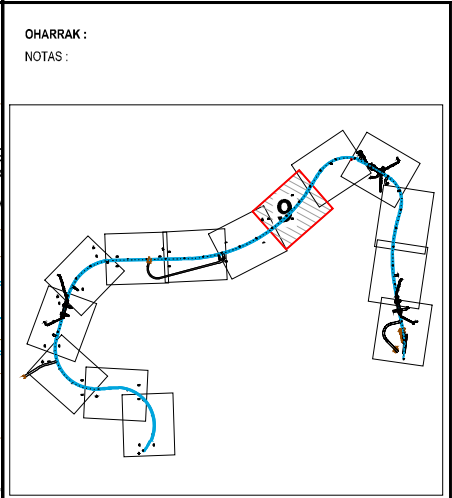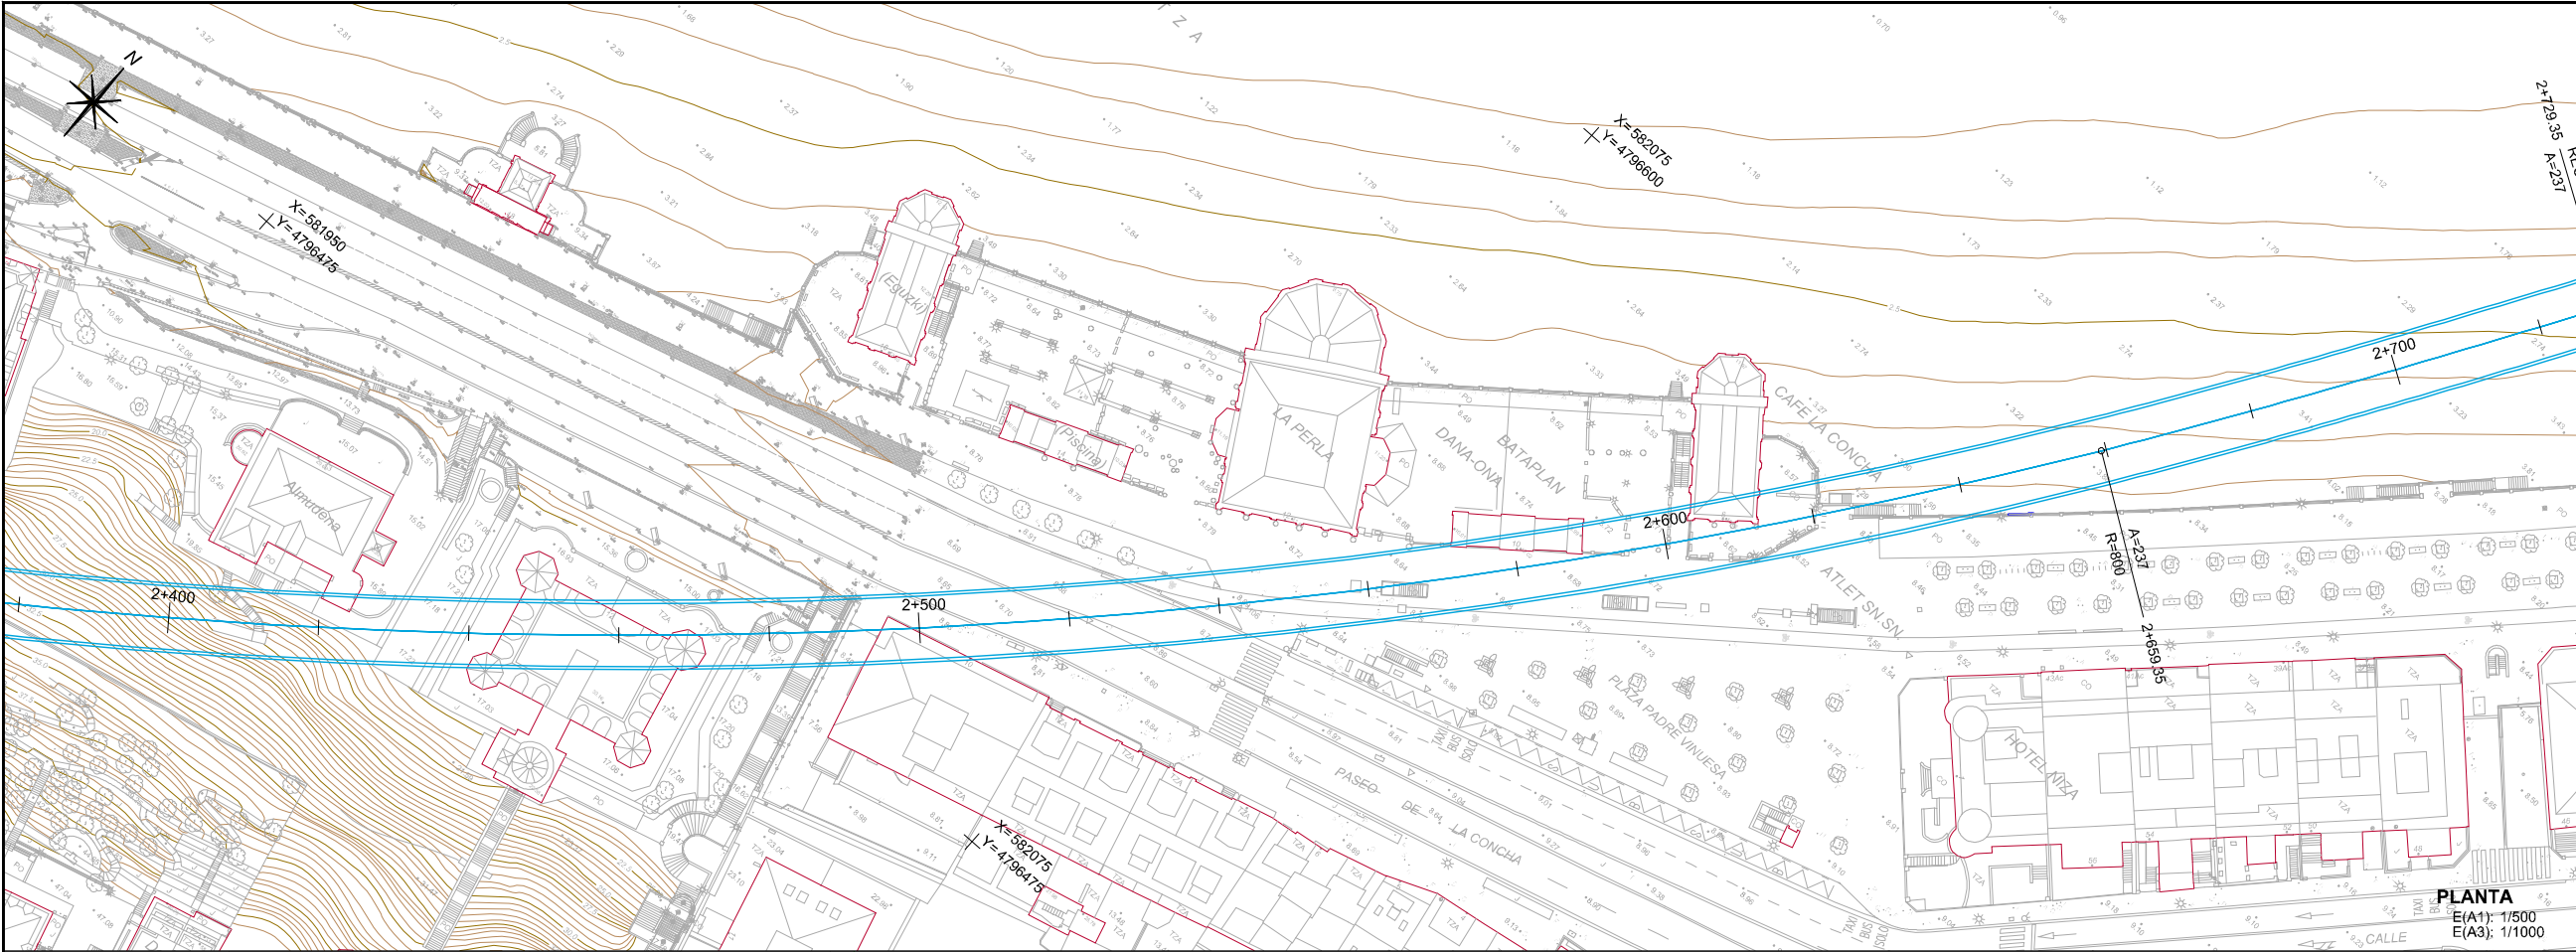




OHARRAK:  
NOTAS:

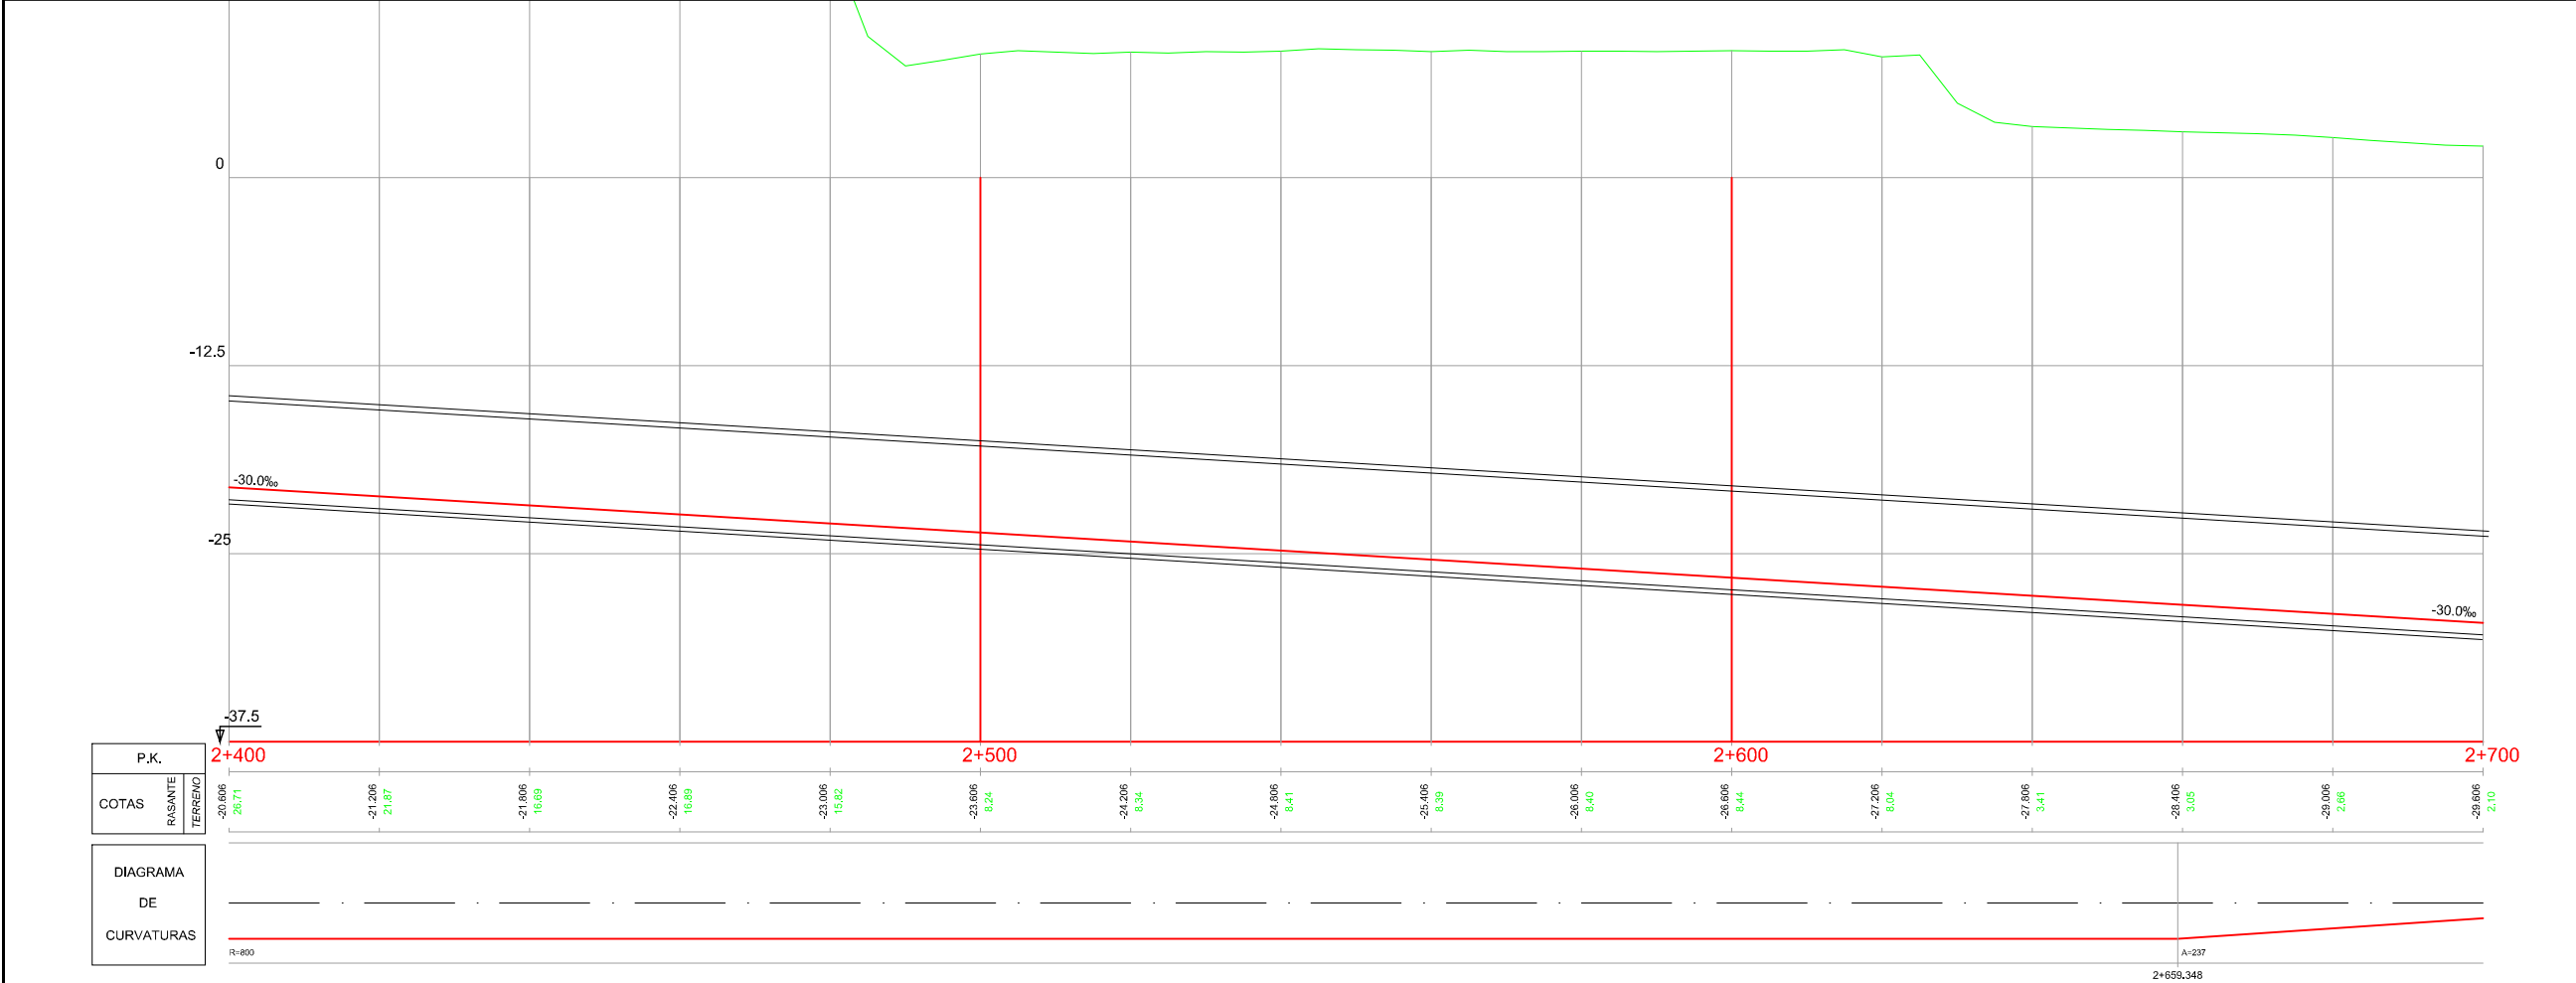

PERFIL LONGITUDINAL  
E(A1): H:1/500 V:1/250  
E(A3): H:1/1000 V:1/500

|                                                    |                       |  |   |        |            |
|----------------------------------------------------|-----------------------|--|---|--------|------------|
|                                                    |                       |  |   |        |            |
| A                                                  | PROYECTO              |  | Feb.15   |        |            |
| REV.                                               | CLASE DE MODIFICACIÓN |  | FECHA   | NOMBRE | COMP. OBRA |
| BERRIKUSPENAK / REVISIONES                         |                       |  |   |        |            |
| AHOLKULARIA / CONSULTOR<br>LUGARITZ-EASO METRO UTE |                       |  | INGENIARI EGILEA<br>INGENIERO AUTOR<br>JOSU AGIRREZABALAGA<br>Ing. Caminos, Canales y Puertos<br>Cd. Nº 7.656 |        |            |
| AHOLKULARIA ERREFERENTZIA<br>REFERENCIA CONSULTOR  |                       |  | ERREFERENTZIA<br>REFERENCIA                                                                                   |        |            |
| C.101435                                           |                       |  |   |        |            |



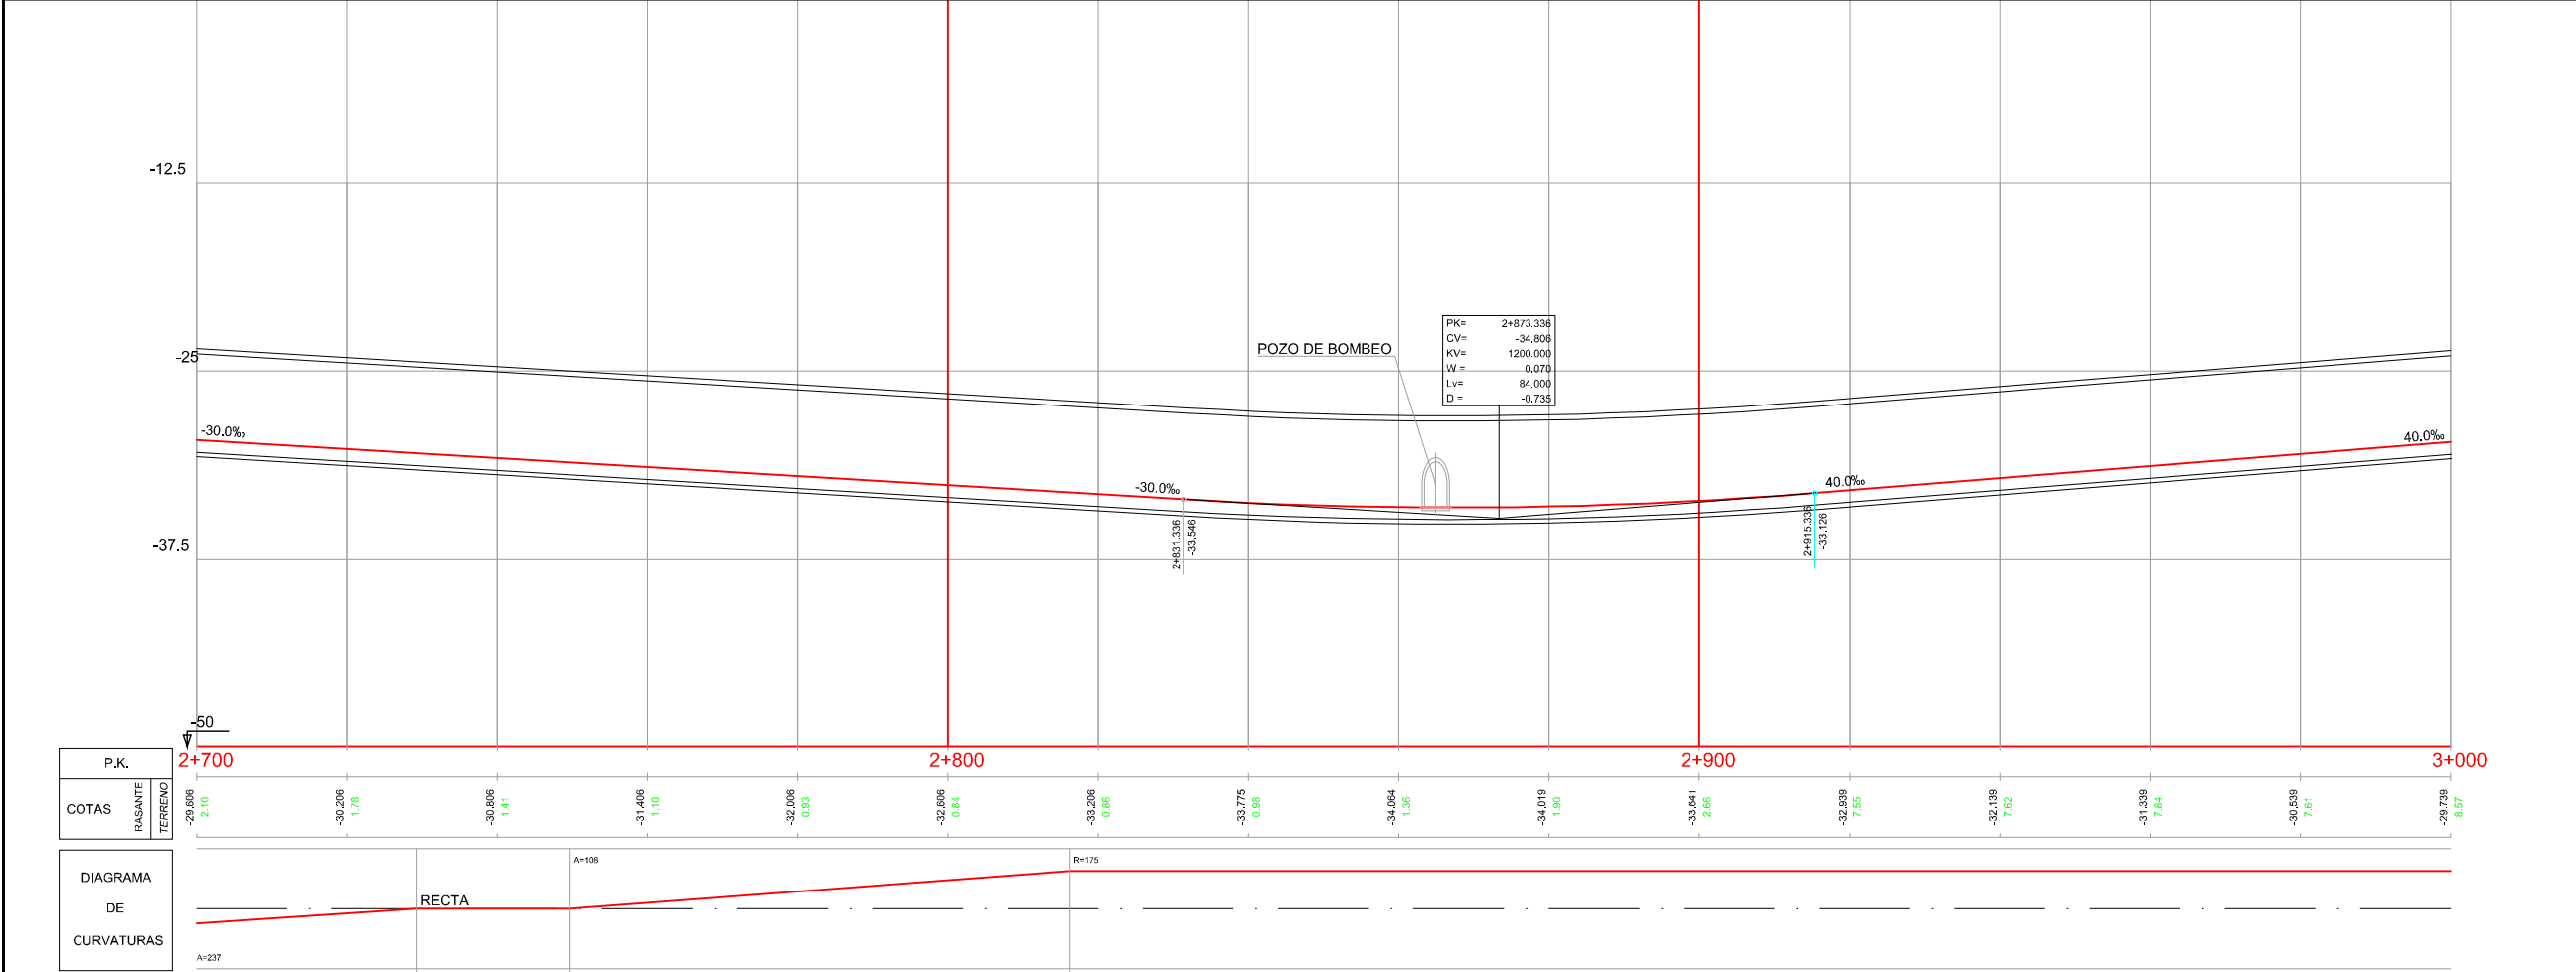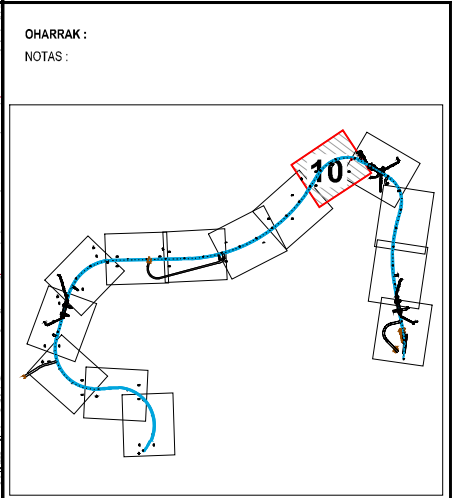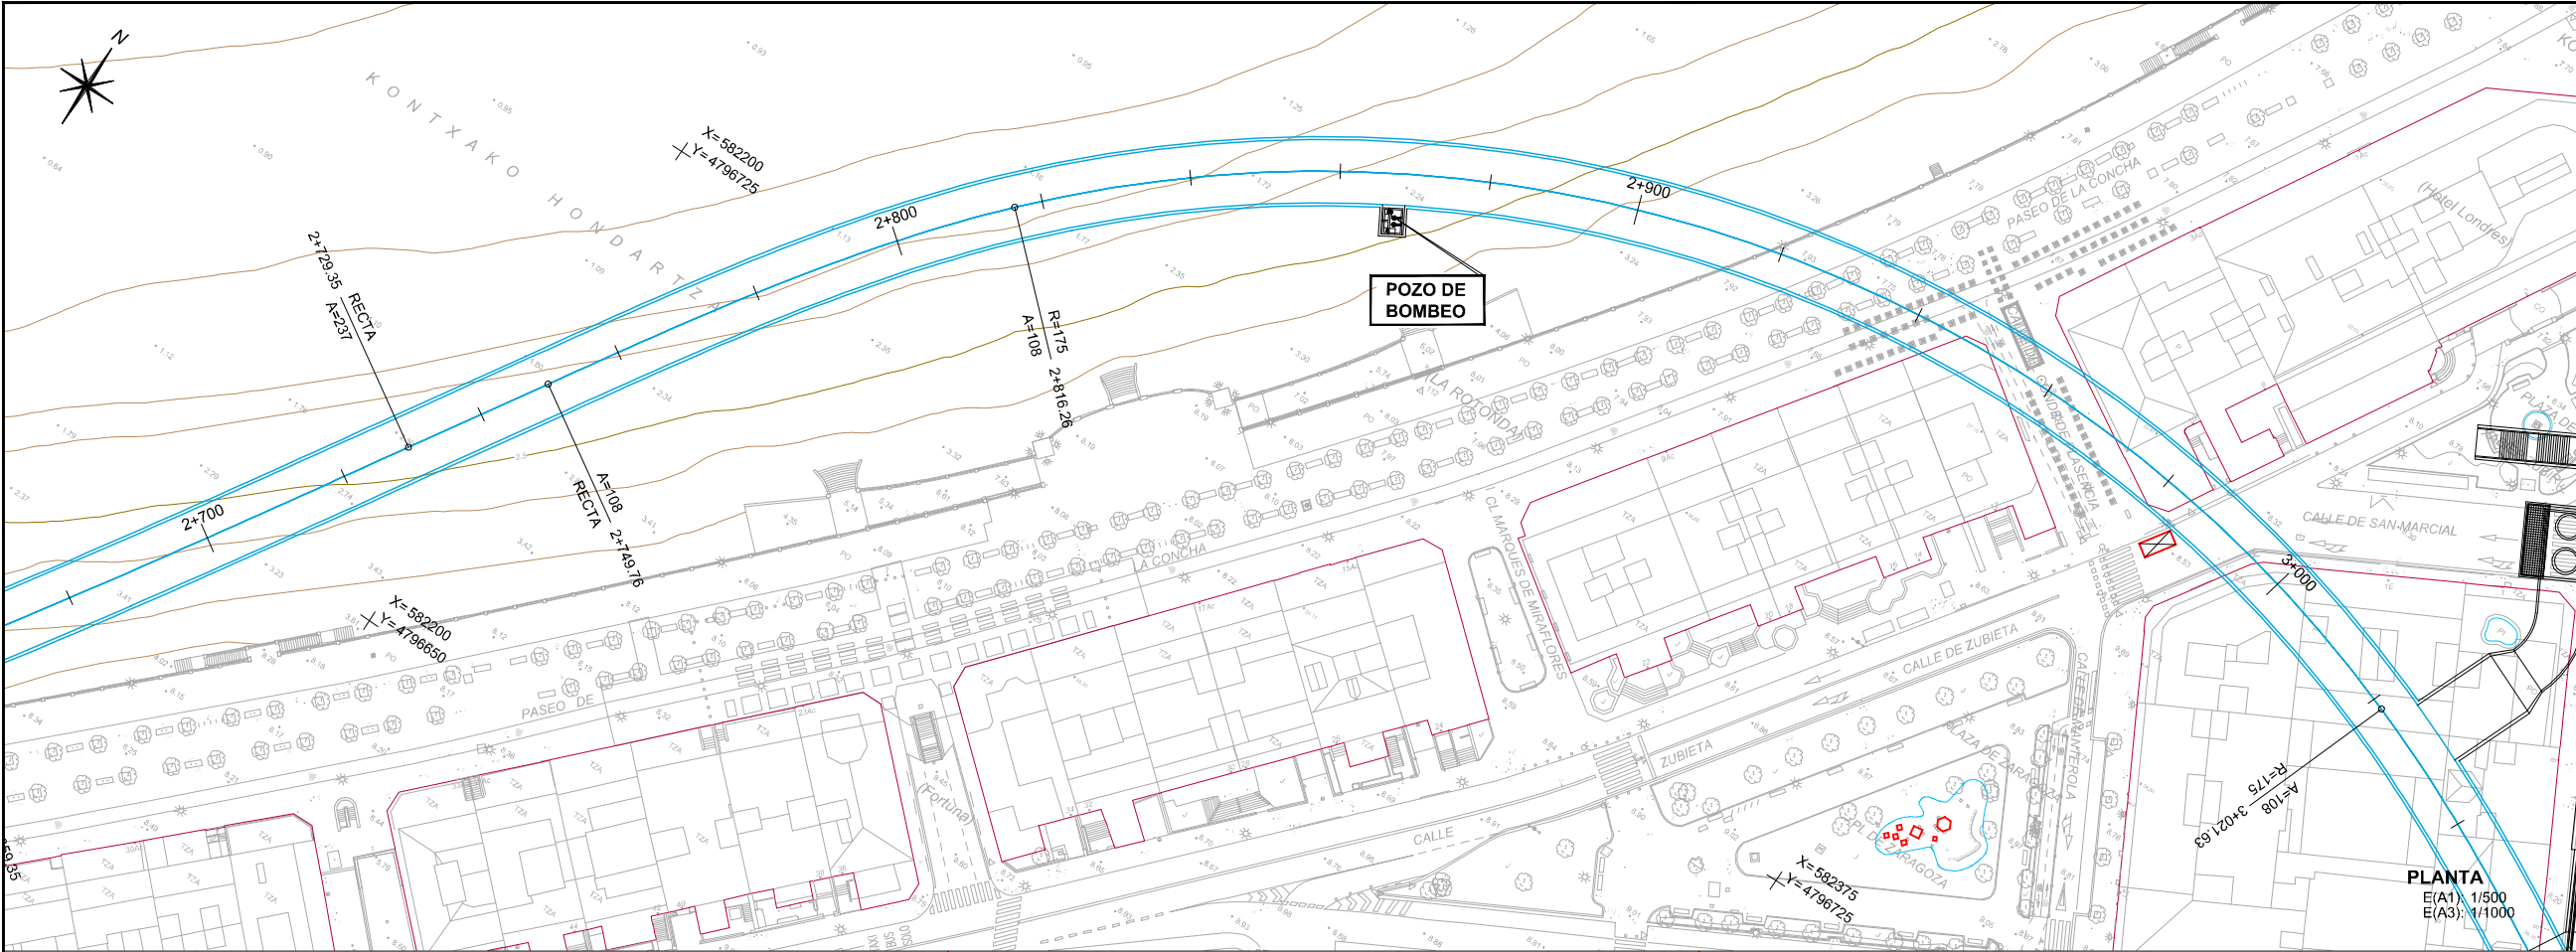

| |
|---|
| P.K.                   | 2+700           |  |  |  |  |  |  |  |  |  |  |  |  |  |  |  | 2+800           |  |  |  | 2+900           |  |  |  | 3+000           | |
| COTAS                  | -29.606<br>2.10 |  |  |  |  |  |  |  |  |  |  |  |  |  |  |  | -30.206<br>1.78 |  |  |  | -30.806<br>1.41 |  |  |  | -31.406<br>1.10 |  |  |  | -32.006<br>0.83 |  |  |  | -32.606<br>0.84 |  |  |  | -33.206<br>0.66 |  |  |  | -33.775<br>0.88 |  |  |  | -34.064<br>1.36 |  |  |  | -34.019<br>1.90 |  |  |  | -33.641<br>2.66 |  |  |  | -32.989<br>7.55 |  |  |  | -32.139<br>7.62 |  |  |  | -31.339<br>7.84 |  |  |  | -30.539<br>7.61 |  |  |  | -29.739<br>8.57 | |
| DIAGRAMA DE CURVATURAS | RECTA           |  |  |  |  |  |  |  |  |  |  |  |  |  |  |  | A=108           |  |  |  | R=175           | |




PERFIL LONGITUDINAL  
E(A1): H:1/500 V:1/250  
E(A3): H:1/1000 V:1/500

|                                                   |                       |                                     |                   |
|---------------------------------------------------|-----------------------|-------------------------------------|-------------------|
| OHARRAK:<br>NOTAS:                                |                       |                                     |                   |
| BERRIKUSPENAK / REVISIONES                        |                       |                                     |                   |
| A                                                 | PROYECTO              | Feb.15                              |                   |
| REV.                                              | CLASE DE MODIFICACIÓN | FECHA                               | NOMBRE COMP. OBRA |
| AHOLKULARIA / CONSULTOR                           |                       |                                     |                   |
| LUGARITZ-EASO METRO UTE                           |                       | INGENIARI EGILEA<br>INGENIERO AUTOR |                   |
| AHOLKULARIA ERREFERENTZIA<br>REFERENCIA CONSULTOR |                       | ERREFERENTZIA<br>REFERENCIA         |                   |
| C.101435                                          |                       |                                     |                   |









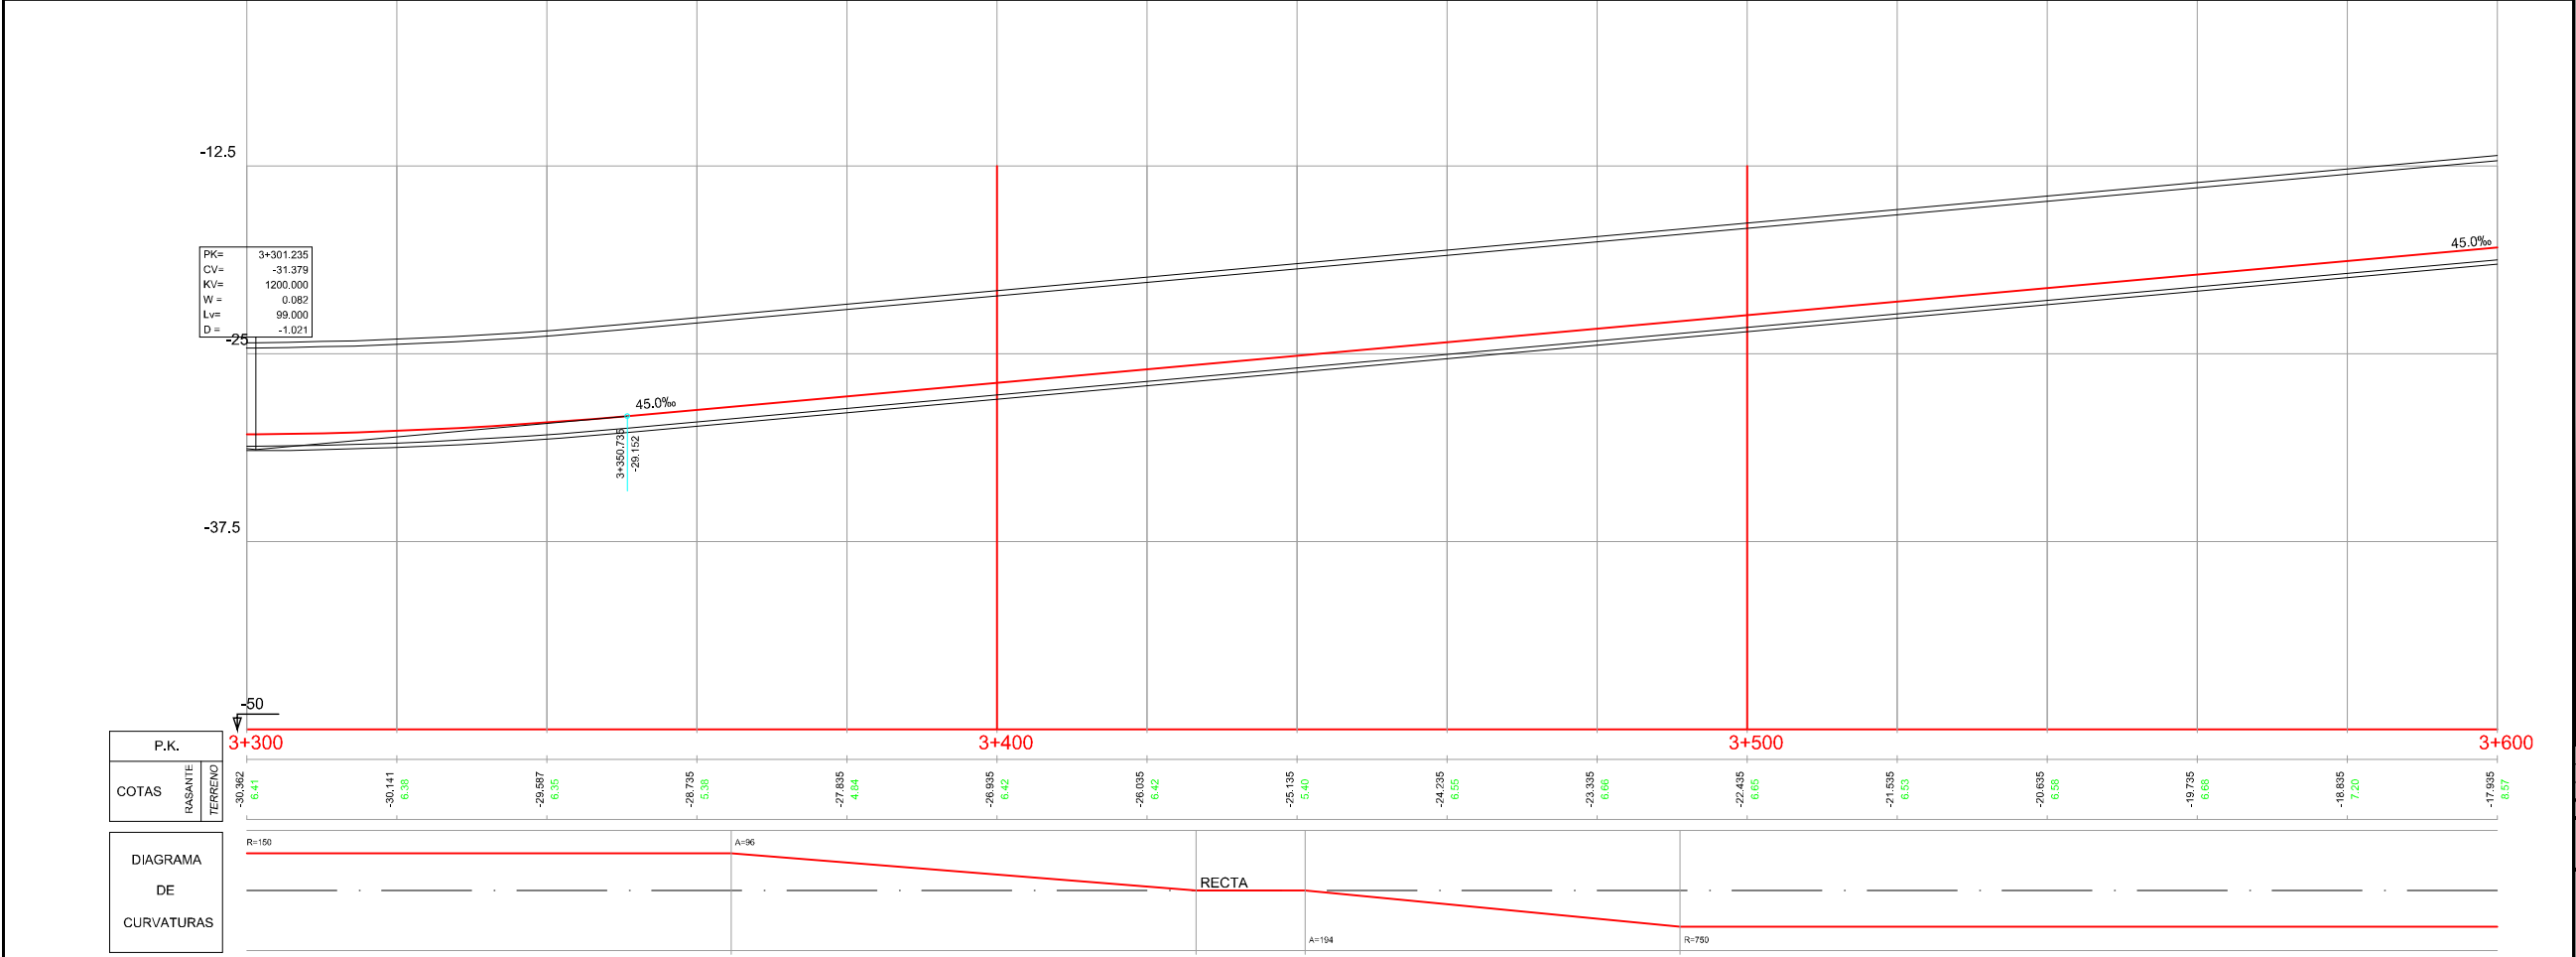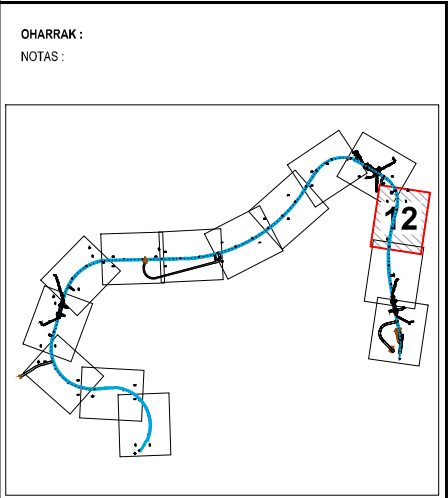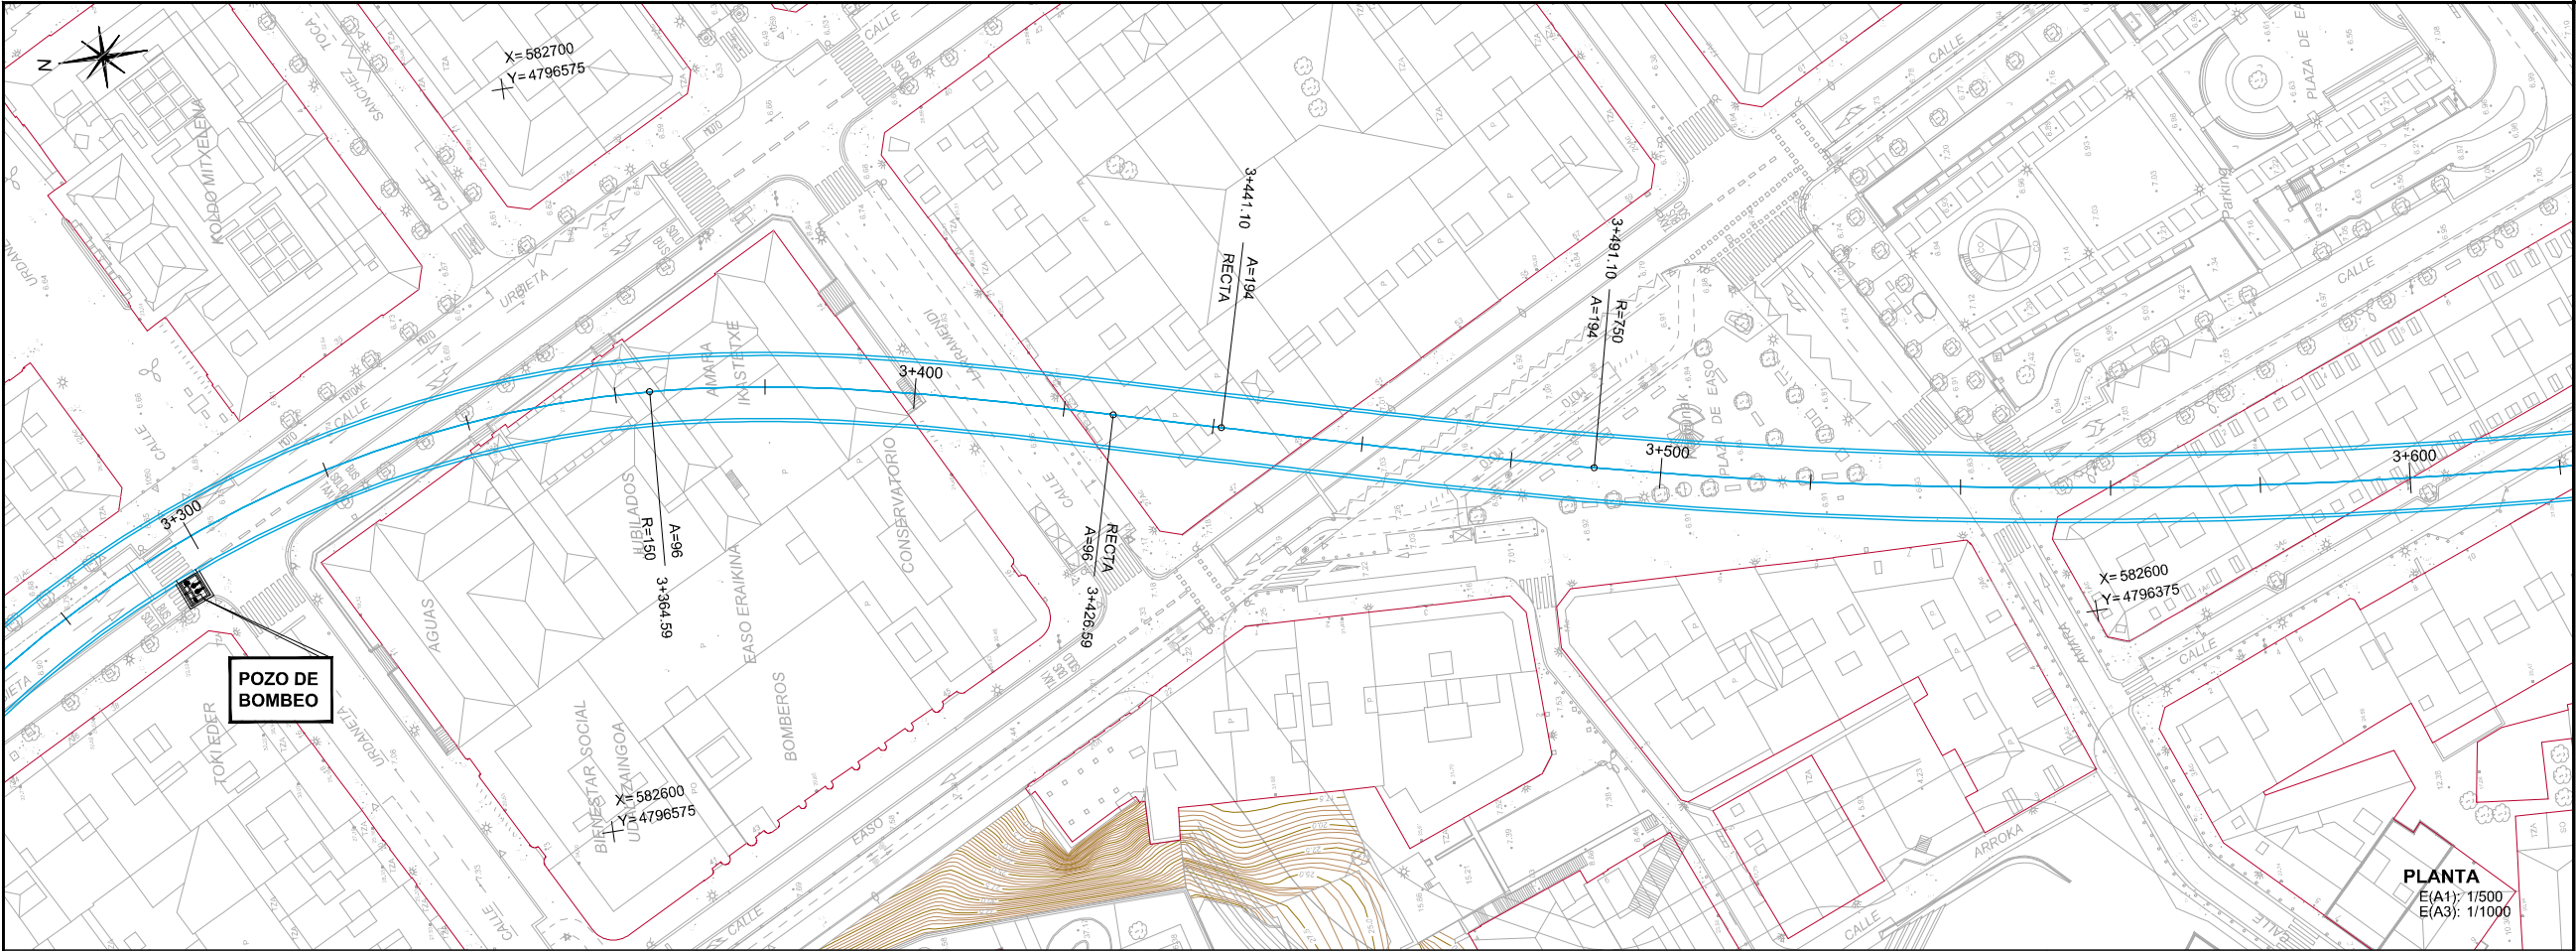


|                        |  |         |         |         |         |
|------------------------|--|---------|---------|---------|---------|
| P.K.                   |  | 3+300   | 3+400   | 3+500   | 3+600   |
| DIAGRAMA DE CURVATURAS |  | R=150   | A=96    | RECTA   | A=194   |

|                            |  |                       |                         |
|----------------------------|--|-----------------------|-------------------------|
| A                          |  | PROYECTO              | Feb.15                  |
| REV.                       |  | CLASE DE MODIFICACIÓN | FECHA NOMBRE COMP. OBRA |
| BERRIKUSPENAK / REVISIONES |  |                       |                         |
| AHOLKULARIA / CONSULTOR    |  | INGENIARI EGILEA      |                         |
| LUGARITZ-EASO METRO UTE    |  | INGENIERO AUTOR       |                         |
| AHOLKULARIA ERREFERENTZIA  |  | ERREFERENTZIA         |                         |
| REFERENCIA CONSULTOR       |  | REFERENCIA            |                         |
| C.101435                   |  | PLANO ZK. / N. PLANO  |                         |
|                            |  | 3.2                   |                         |
|                            |  | ORRIA / HOJA          |                         |
|                            |  | 12 Sigue 13           |                         |




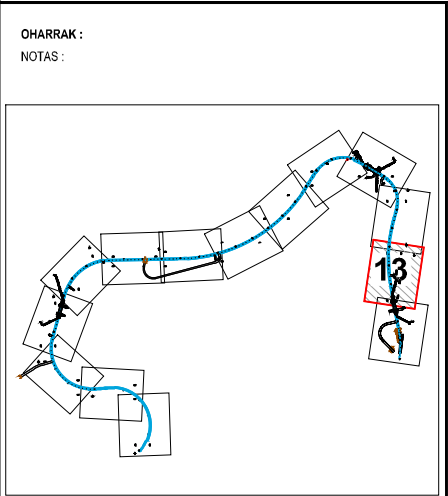
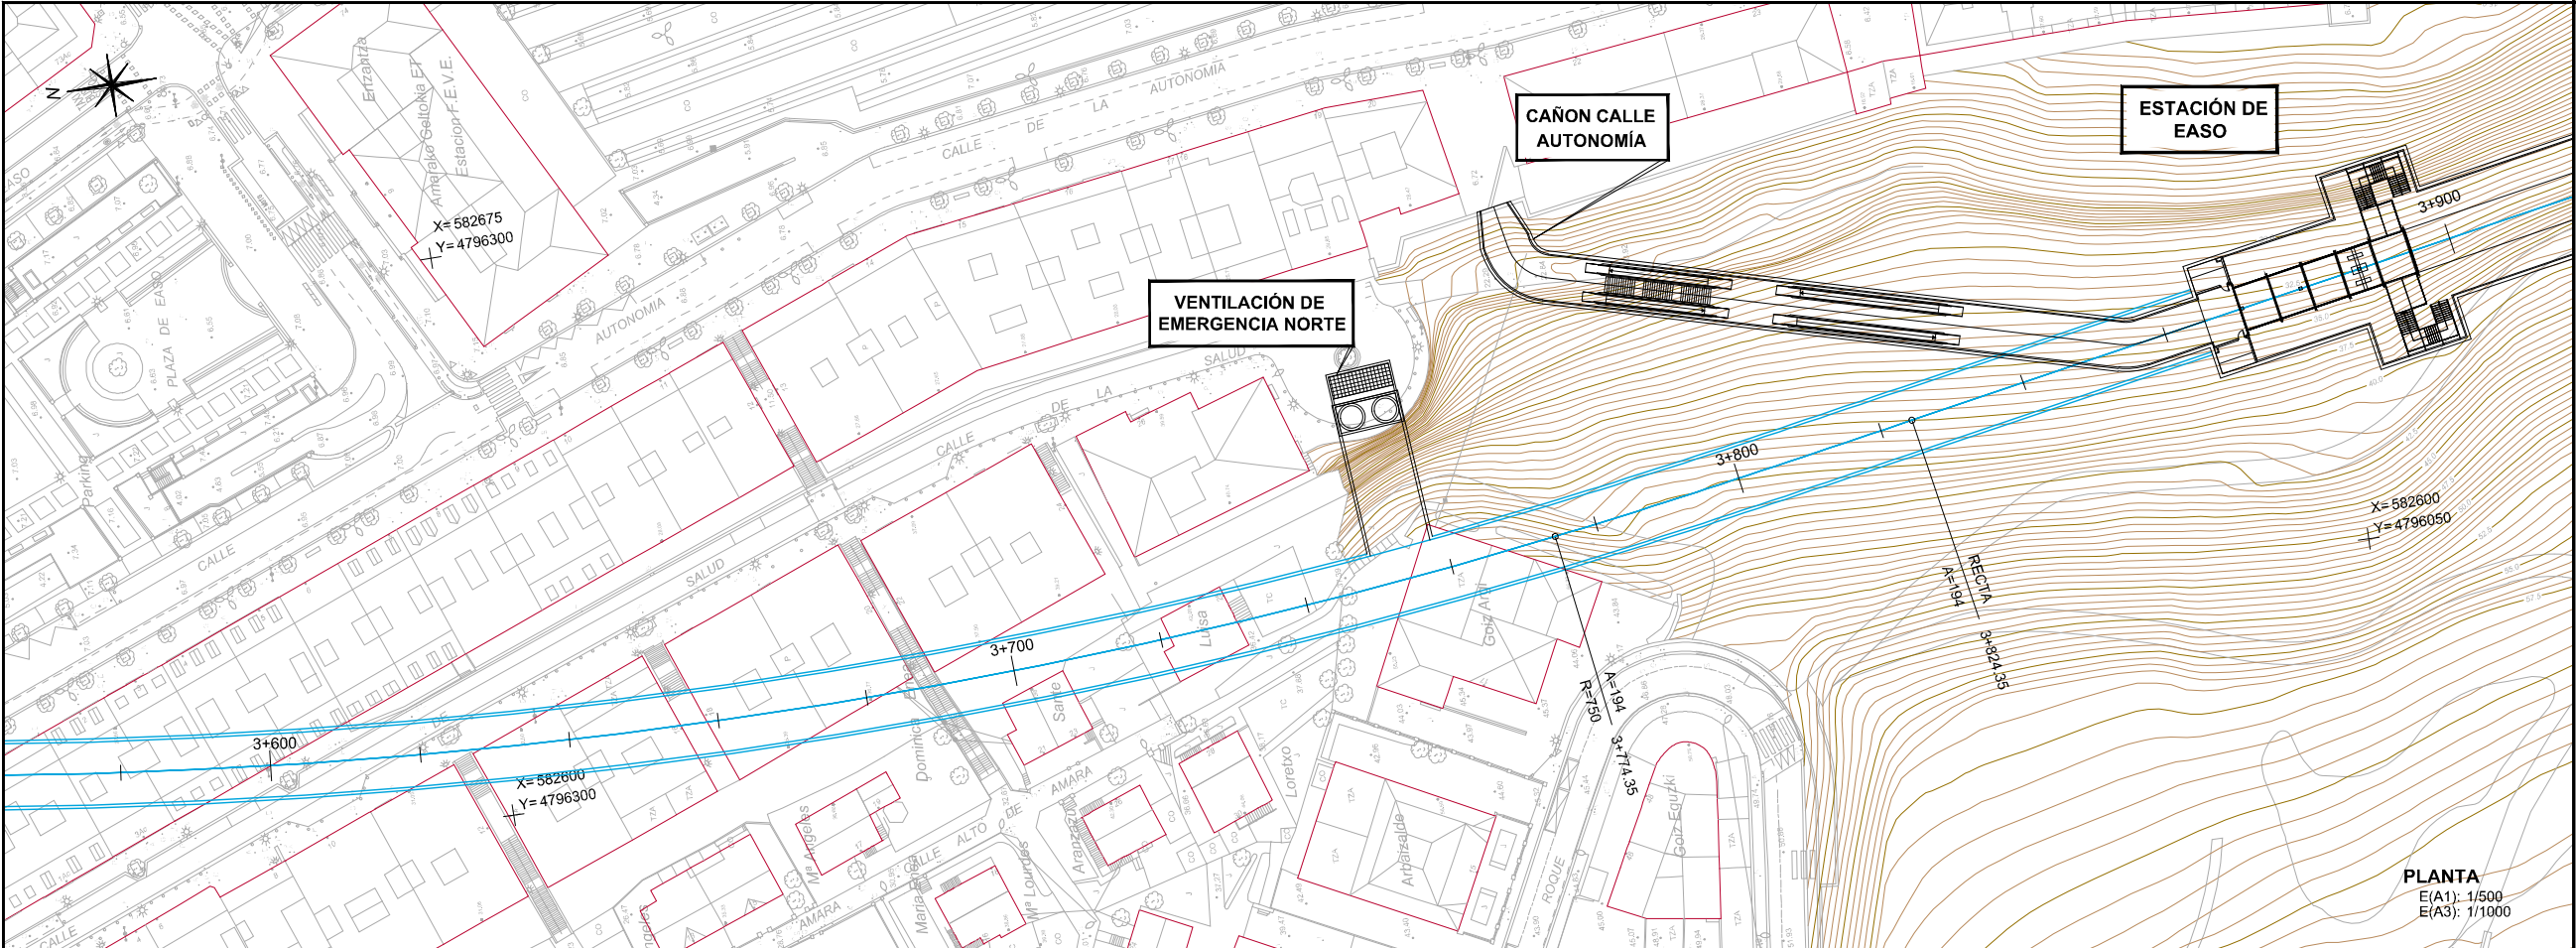


OHARRAK :  
NOTAS :

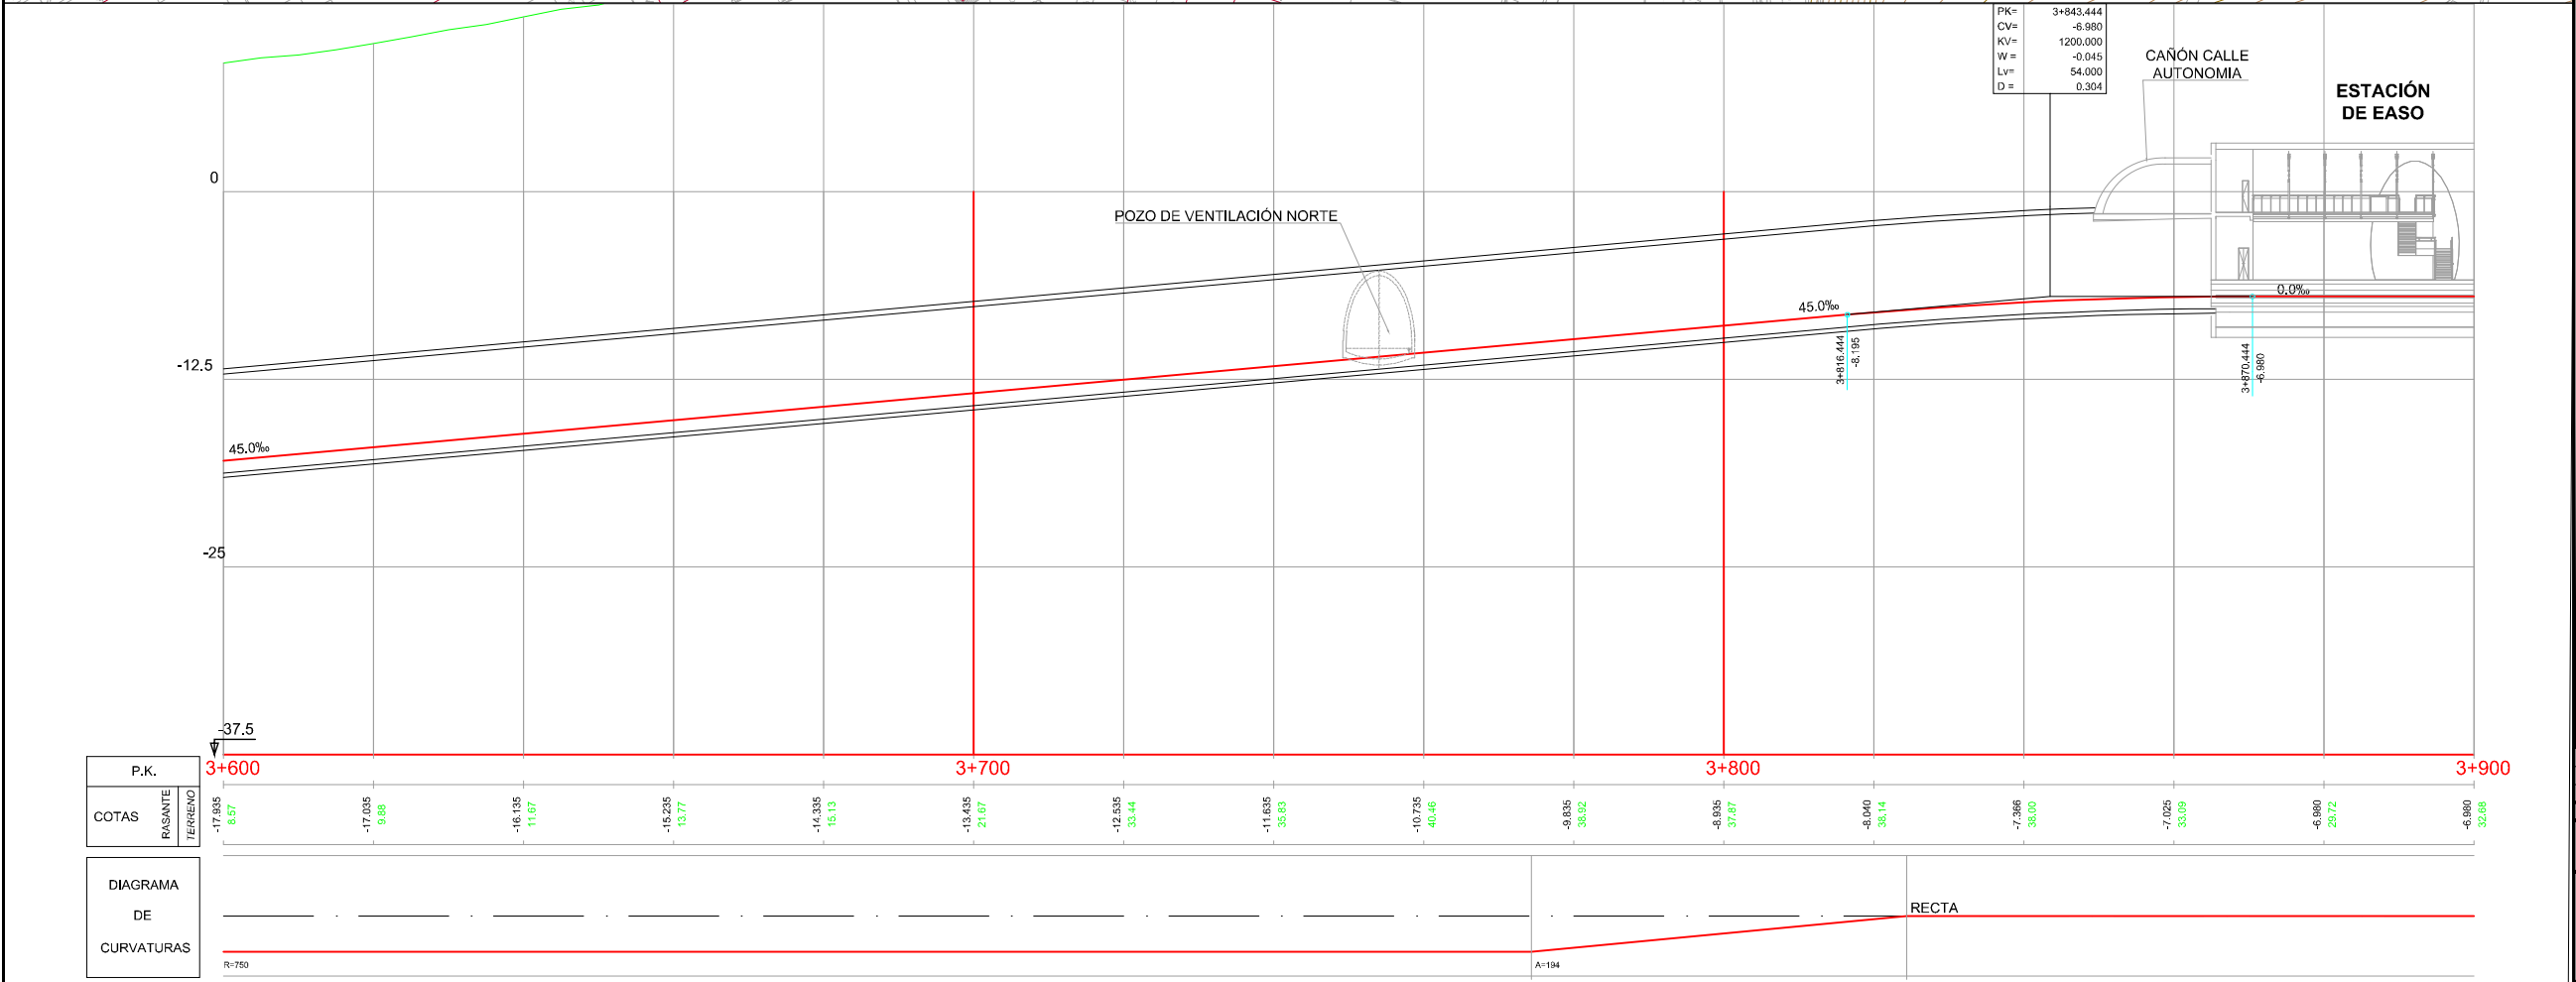

|                        |         |         |         |         |        |
|------------------------|---------|---------|---------|---------|--------|
| P.K.                   |         | 3+600   | 3+700   | 3+800   | 3+900  |
| DIAGRAMA DE CURVATURAS |         | RECTA   |         |         |        |



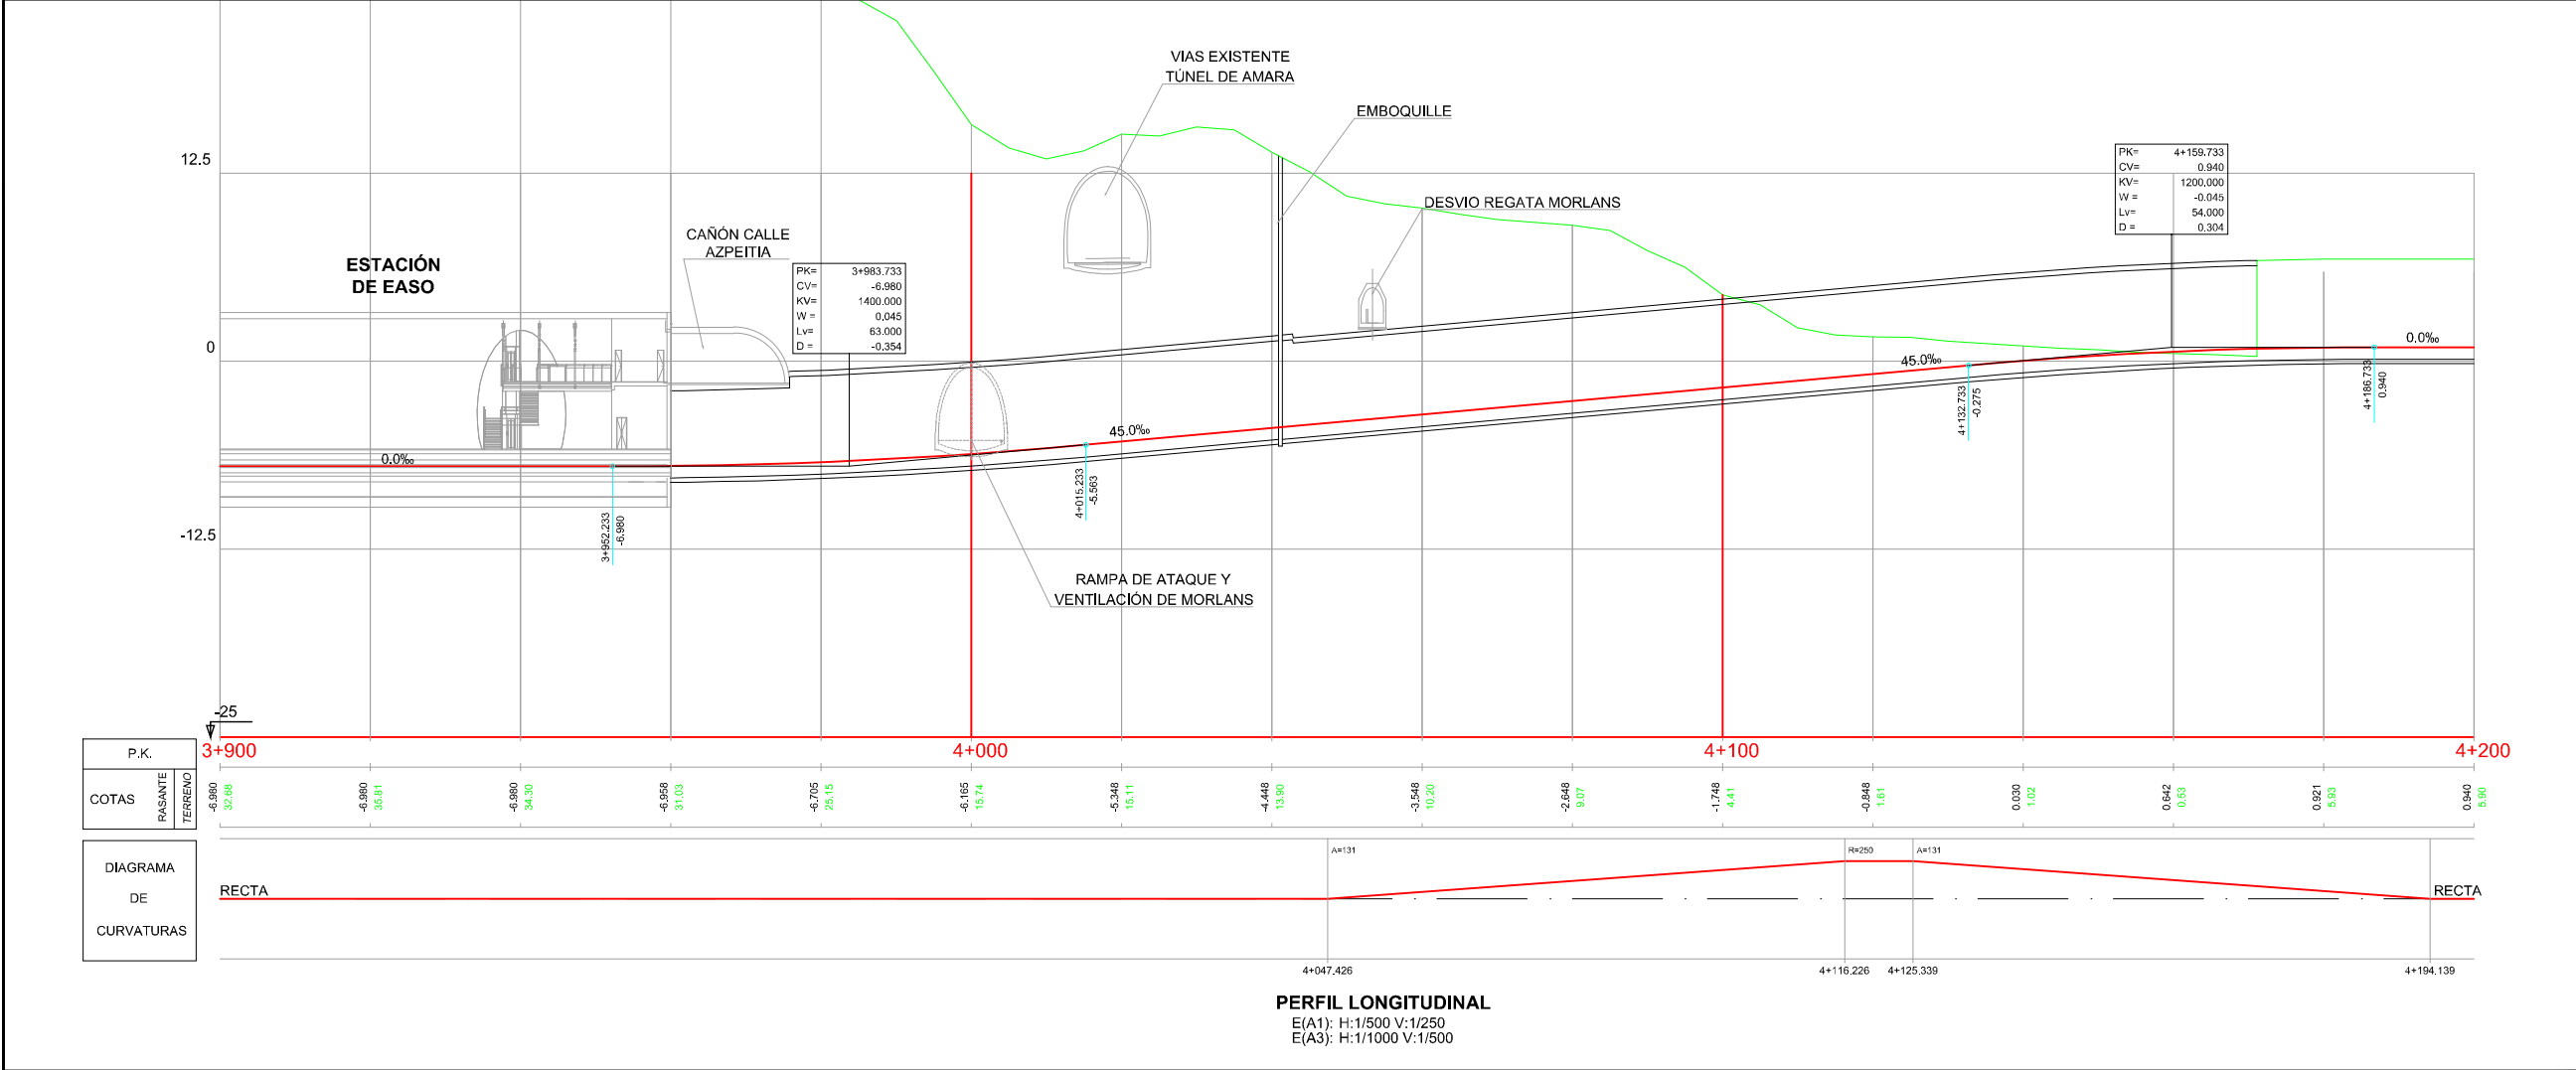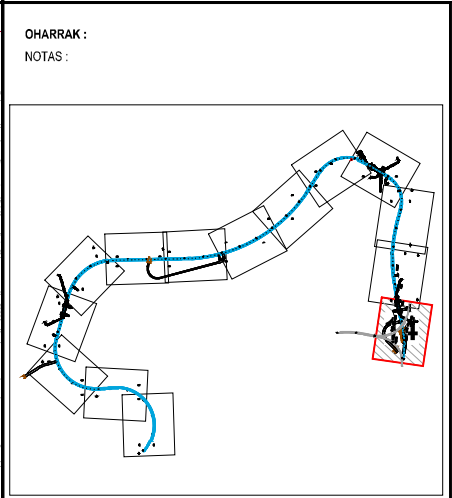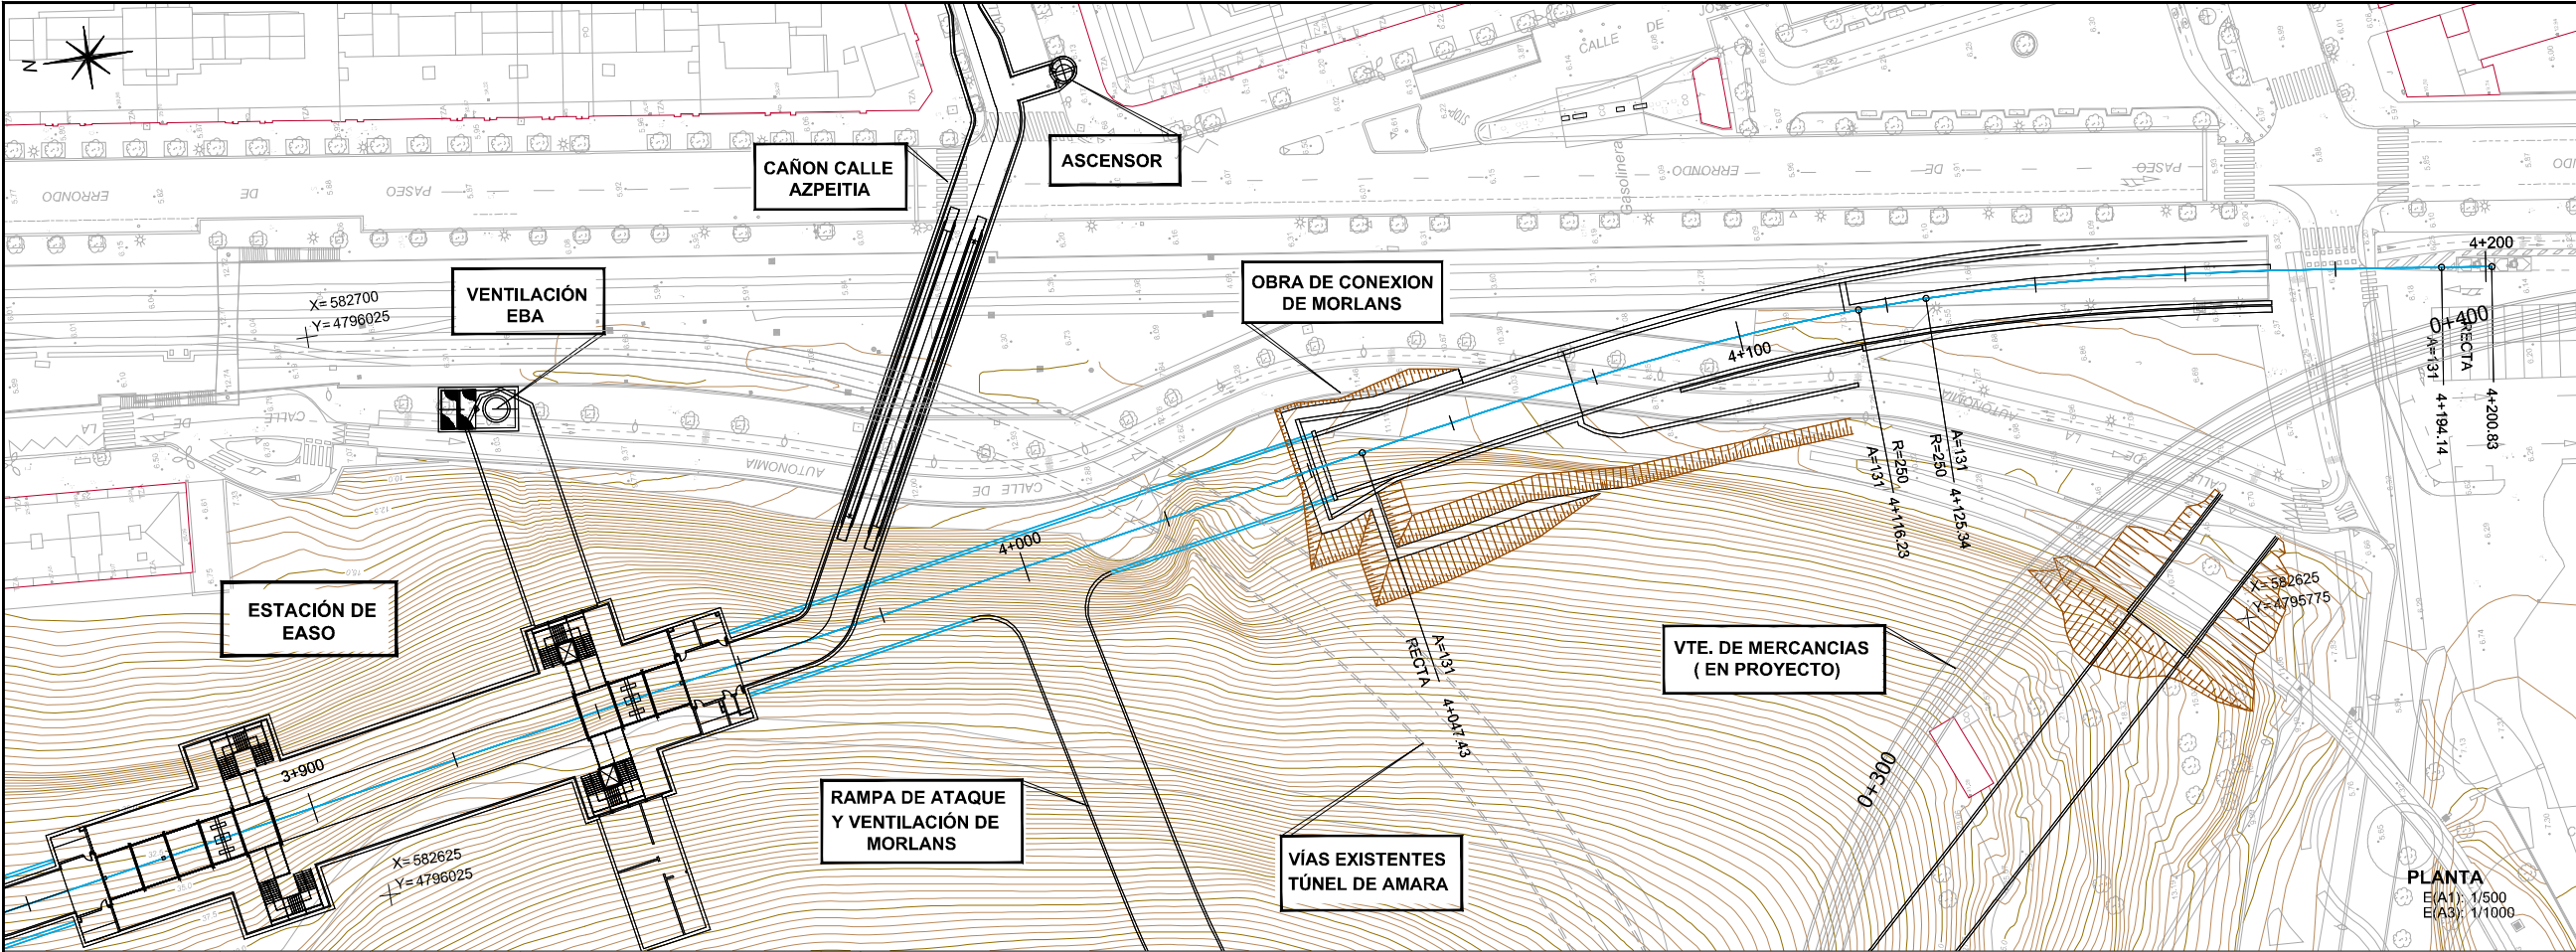

|  |  |  |  |  |  |  |  |  |  |
|--|--|--|--|--|--|--|--|--|--|
|  |  |  |  |  |  |  |  |  |  |
|  |  |  |  |  |  |  |  |  |  |
