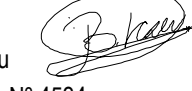


| INDICE                |                |          |      |       |                                         |                                             |                                                       |  |
|-----------------------|----------------|----------|------|-------|-----------------------------------------|---------------------------------------------|-------------------------------------------------------|--|
| REFERENCIA CAFTE      | REFERENCIA ETS | Nº Plano | Hoja | Total | NOMBRE DEL PLANO                        |                                             |                                                       |  |
|                       |                |          |      |       | Línea 1                                 | Línea 2                                     | Línea 3                                               |  |
| TTE-II-21004ETS-AM001 | MDAEP-22-001-A | 001      | 01   | 01    | ÍNDICE DE PLANOS                        |                                             |                                                       |  |
| TTE-II-21004ETS-AM002 | MDAEP-22-002-A | 002      | 01   | 01    | SITUACIÓN                               |                                             |                                                       |  |
| TTE-II-21004ETS-AM003 | MDAEP-22-003-A | 003      | 01   | 01    | EMPLAZAMIENTO                           |                                             |                                                       |  |
| TTE-II-21004ETS-AM004 | MDAEP-22-004-A | 004      | 01   | 01    | PLANO GENERAL TRAMO ALTZA-GALTZARABORDA |                                             |                                                       |  |
| TTE-II-21004ETS-AM005 | MDAEP-22-005-A | 005      | 01   | 01    | ESTACIÓN PASAIA                         | LOCALIZACIÓN                                |                                                       |  |
| TTE-II-21004ETS-AM006 | MDAEP-22-006-A | 006      | 01   | 01    | ESTACIÓN PASAIA                         | VESTÍBULOS Y ANDENES DE ASCENSORES          |                                                       |  |
| TTE-II-21004ETS-AM007 | MDAEP-22-007-A | 007      | 01   | 01    | ESTACIÓN PASAIA                         | ASCENSORES VESTÍBULO-ANDÉN (AVA)            | PLANTA (NIVEL ANDÉN)                                  |  |
| TTE-II-21004ETS-AM008 | MDAEP-22-008-A | 008      | 01   | 01    | ESTACIÓN PASAIA                         | ASCENSORES VESTÍBULO-ANDÉN (AVA)            | PLANTA (NIVEL VESTÍBULO)                              |  |
| TTE-II-21004ETS-AM009 | MDAEP-22-009-A | 009      | 01   | 01    | ESTACIÓN PASAIA                         | ASCENSORES VESTÍBULO-ANDÉN (AVA)            | SECCIÓN LONGITUDINAL                                  |  |
| TTE-II-21004ETS-AM010 | MDAEP-22-010-A | 010      | 01   | 01    | ESTACIÓN PASAIA                         | ASCENSORES VESTÍBULO-ANDÉN (AVA)            | SECCIÓN TRANSVERSAL                                   |  |
| TTE-II-21004ETS-AM011 | MDAEP-22-011-A | 011      | 01   | 01    | ESTACIÓN PASAIA                         | ASCENSORES VESTÍBULO-ANDÉN (AVA)            | RECINTO Y PLANTAS A COTA VESTÍBULO                    |  |
| TTE-II-21004ETS-AM012 | MDAEP-22-012-A | 012      | 01   | 01    | ESTACIÓN PASAIA                         | ASCENSORES VESTÍBULO-ANDÉN (AVA)            | RECINTO Y PLANTAS A COTA ANDÉN                        |  |
| TTE-II-21004ETS-AM013 | MDAEP-22-013-A | 013      | 01   | 01    | ESTACIÓN PASAIA                         | ASCENSORES VESTÍBULO-ANDÉN (AVA)            | ALZADOS                                               |  |
| TTE-II-21004ETS-AM014 | MDAEP-22-014-A | 014      | 01   | 01    | ESTACIÓN PASAIA                         | ASCENSORES VESTÍBULO-ANDÉN (AVA)            | ALZADOS, ESTRUCTURA                                   |  |
| TTE-II-21004ETS-AM015 | MDAEP-22-015-A | 015      | 01   | 01    | ESTACIÓN PASAIA                         | ASCENSOR VÍA PÚBLICA-VESTÍBULO              | PLANTA (NIVEL ANDÉN)                                  |  |
| TTE-II-21004ETS-AM016 | MDAEP-22-016-A | 016      | 01   | 01    | ESTACIÓN PASAIA                         | ASCENSOR VÍA PÚBLICA-VESTÍBULO              | PLANTA (NIVEL VESTÍBULO)                              |  |
| TTE-II-21004ETS-AM017 | MDAEP-22-017-A | 017      | 01   | 01    | ESTACIÓN PASAIA                         | ASCENSOR VÍA PÚBLICA-VESTÍBULO              | SECCIÓN TRANSVERSAL                                   |  |
| TTE-II-21004ETS-AM018 | MDAEP-22-018-A | 018      | 01   | 01    | ESTACIÓN PASAIA                         | ASCENSOR VÍA PÚBLICA-VESTÍBULO              | PLANTA CABINA EN HUECO CHIMENEA Y EN COTA VÍA PÚBLICA |  |
| TTE-II-21004ETS-AM019 | MDAEP-22-019-A | 019      | 01   | 01    | ESTACIÓN PASAIA                         | ASCENSOR VÍA PÚBLICA-VESTÍBULO              | PLANTA CABINA A COTA VESTÍBULO Y FOSO INFERIOR        |  |
| TTE-II-21004ETS-AM020 | MDAEP-22-020-A | 020      | 01   | 01    | ESTACIÓN PASAIA                         | ASCENSOR VÍA PÚBLICA-VESTÍBULO              | ALZADOS DE CABINA Y CONTRAPESO                        |  |
| TTE-II-21004ETS-AM021 | MDAEP-22-021-A | 021      | 01   | 01    | ESTACIÓN PASAIA                         | ASCENSOR VÍA PÚBLICA-VESTÍBULO              | FIJACIONES DE GUÍAS                                   |  |
| TTE-II-21004ETS-AM022 | MDAEP-22-022-A | 022      | 01   | 01    | ESTACIÓN PASAIA                         | ASCENSOR VÍA PÚBLICA-VESTÍBULO              | EDICULO EXTERIOR ACRISTALADO                          |  |
| TTE-II-21004ETS-AM023 | MDAEP-22-023-A | 023      | 01   | 01    | ESTACIÓN PASAIA                         | VESTÍBULOS Y ANDENES DE ESCALERAS MECÁNICAS | PLANTA (NIVEL VESTÍBULO)                              |  |
| TTE-II-21004ETS-AM024 | MDAEP-22-024-A | 024      | 01   | 01    | ESTACIÓN PASAIA                         | ESCALERAS VÍA PÚBLICA-VESTÍBULO             | PLANTA Y ALZADO                                       |  |
| TTE-II-21004ETS-AM025 | MDAEP-22-025-A | 025      | 01   | 01    | ESTACIÓN PASAIA                         | ESCALERAS VÍA PÚBLICA-VESTÍBULO             | SECCIONES Y PLANTAS ESCALERAS                         |  |

OHARRAK :  
NOTAS :

|      |                       |        |        |      |      |
|------|-----------------------|--------|--------|------|------|
|      |                       |        |        |      |      |
| A    | PRIMERA EMISIÓN       | JUN 24 | BIR    |      |      |
| REV. | CLASE DE MODIFICACION | FECHA  | NOMBRE | COMP | OBRA |

BERRIKUSPENAK / REVISIONES

|   |   |
|---|---|
| AHOLKULARIA / CONSULTOR                                                                                      | INGENIARI EGILEA<br>INGENIERO AUTOR                                                                                    |
|  TURNKEY<br>ENGINEERING | Borja Irazu<br>Colegiado Nº 4534  |


|                                                      |                             |
|------------------------------------------------------|-----------------------------|
| AHOLKULARIAREN ERREFERENTZIA<br>REFERENCIA CONSULTOR | ERREFERENTZIA<br>REFERENCIA |
|------------------------------------------------------|-----------------------------|

|                       |                |
|-----------------------|----------------|
| TTE-II-21004ETS-AM001 | MDAEP-22-001-A |
|-----------------------|----------------|

EUSKO JAURLARITZA

GOBIERNO VASCO

LURRALDE PLANGINTZA,  
ETXEBIZITZA ETA GARRAIO SAILA

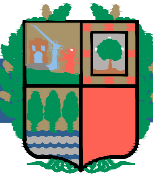

DEPARTAMENTO DE PLANIFICACIÓN  
TERRITORIAL, VIVIENDA Y TRANSPORTES



euskal trenbide sarea

PROIEKTUAREN IKUSKAPENA ETA ZUZENDARITZA  
INSPECCION Y DIRECCION DEL PROYECTO

ESKALA ORIGINALA  
ESCALA ORIGINAL

S/E  
EN DIN A1



ESKALA GRAFIKOA  
ESCALA GRAFICA

PROIEKTUAREN IZENBURUA  
TÍTULO DEL PROYECTO

PASAIKO GELTOKI BERRIAREN  
SARBIDE MEKANIZATUEN PROIEKTUA  
PROYECTO DE ACCESOS MECANIZADOS  
DE LA NUEVA ESTACIÓN DE PASAIA

PLANOAREN IZENBURUA  
TÍTULO DEL PLANO


ÍNDICE DE PLANOS

PLANO ZK. / N. PLANO

001


ORRIA / HOJA

1 Sigue FIN

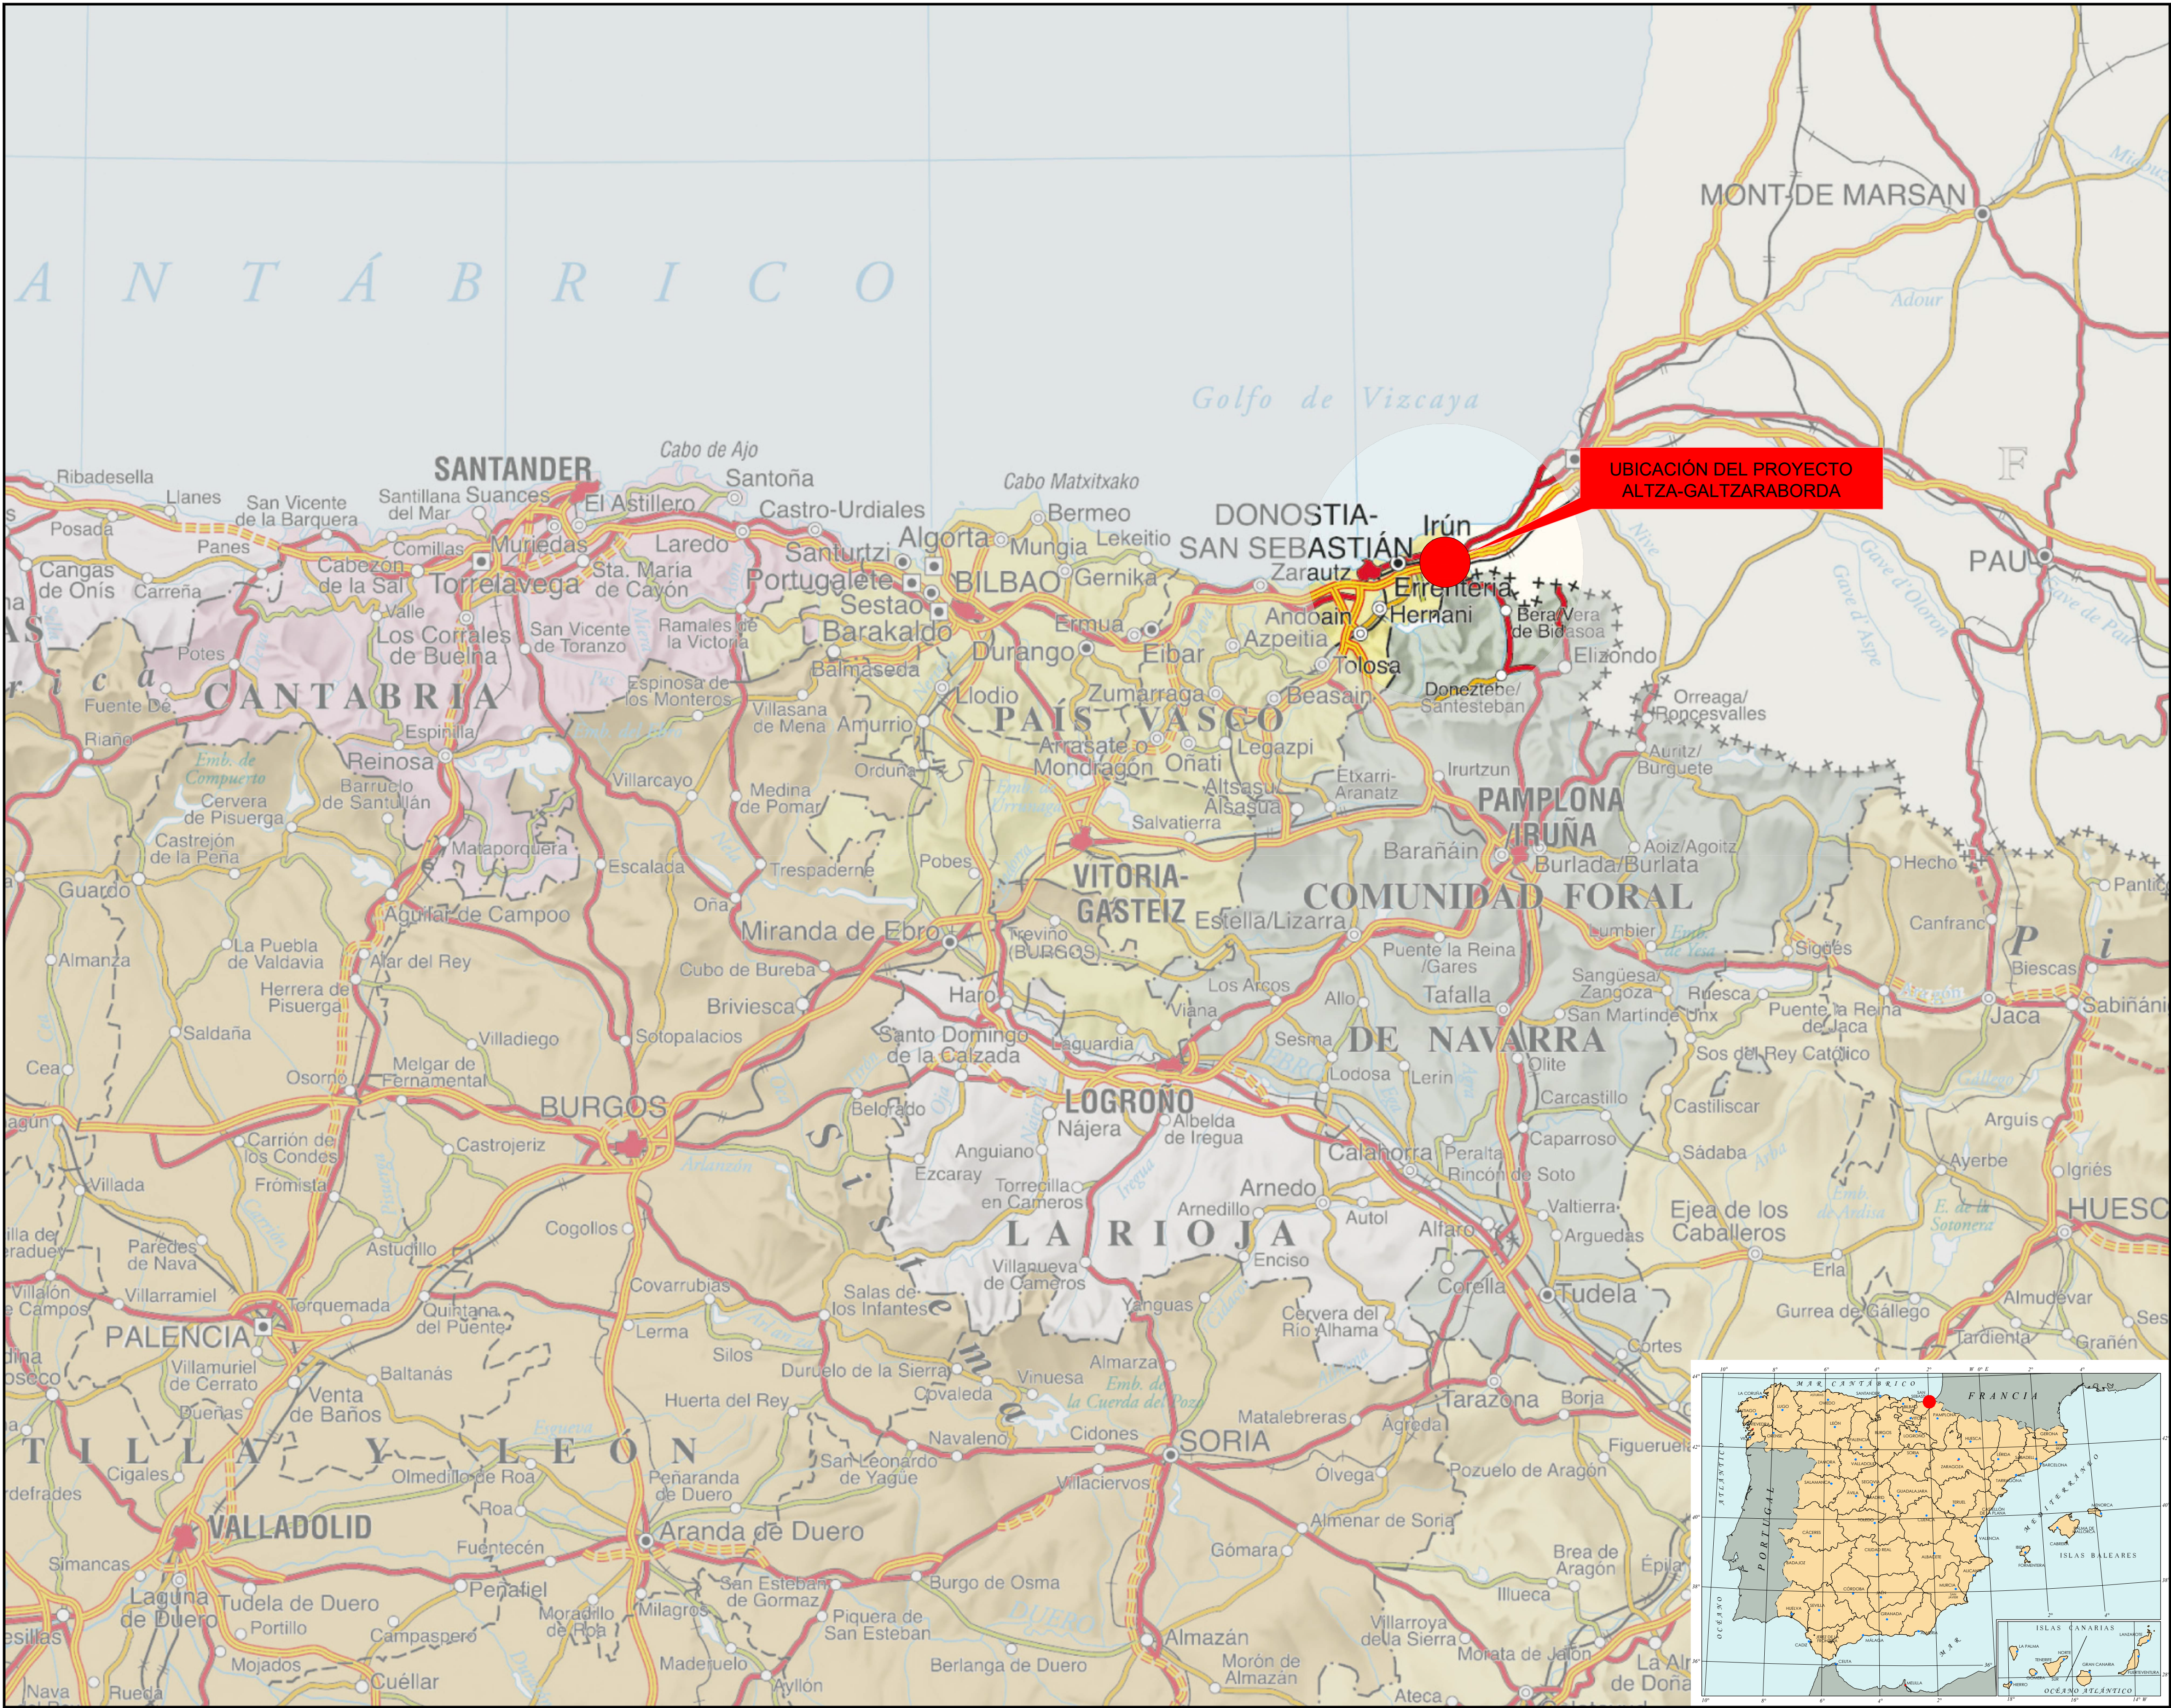

OHARRAK :  
NOTAS :

UBICACIÓN DEL PROYECTO  
ALTZA-GALTZARABORDA

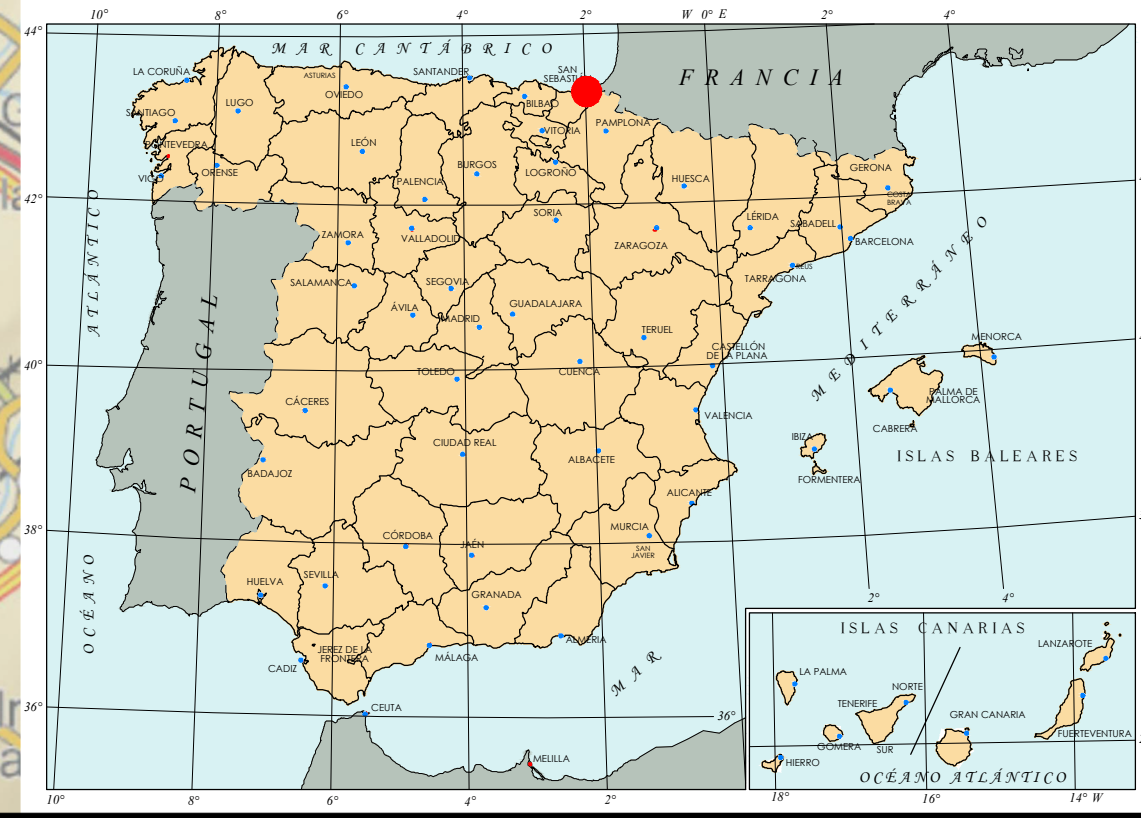

|                                                      |                       |                                     |                   |
|------------------------------------------------------|-----------------------|-------------------------------------|-------------------|
| A PRIMERA EMISIÓN                                    |                       | JUN 24 BIR                          |                   |
| REV.                                                 | CLASE DE MODIFICACION | FECHA                               | NOMBRE COMP. OBRA |
| BERRIKUSPENAK / REVISIONES                           |                       |                                     |                   |
| AHOLKULARIA / CONSULTOR                              |                       | INGENIARI EGILEA<br>INGENIERO AUTOR |                   |
| CAF TURNKEY<br>ENGINEERING                           |                       | Borja Irazu<br>Colegiado Nº 4534    |                   |
| AHOLKULARIAREN ERREFERENTZIA<br>REFERENCIA CONSULTOR |                       | ERREFERENTZIA<br>REFERENCIA         |                   |
| TTE-II-21004ETS-AM002                                |                       | MDAEP-22-002-A                      |                   |

EUSKO JAURLARITZA


GOBIERNO VASCO

LURRALDE PLANGINTZA,  
ETXEBIZITZA ETA GARRAIO SAILA

DEPARTAMENTO DE PLANIFICACIÓN  
TERRITORIAL, VIVIENDA Y TRANSPORTES

et euskal trenbide sarea  
PROIEKTUAREN IKUSKAPENA ETA ZUZENDARITZA  
INSPECCIÓN Y DIRECCIÓN DEL PROYECTO

ESKALA ORIGINALA  
ESCALA ORIGINAL  
A1: S/E  
A3: S/E  
EN DIN A1

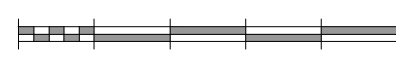

ESKALA GRAFIKOA  
ESCALA GRAFICA

PROIEKTUAREN IZENBURUA  
TÍTULO DEL PROYECTO

PASAIKO GELTOKI BERRIAREN  
SARBIDE MEKANIZATUEN PROIEKTUA  
PROYECTO DE ACCESOS MECANIZADOS  
DE LA NUEVA ESTACIÓN DE PASAIA

PLANOAREN IZENBURUA  
TÍTULO DEL PLANO

SITUACIÓN

PLANO ZK. / N. PLANO  
002  
ORRIA / HOJA  
1 Sigue FIN



OHARRAK :  
NOTAS :

|                            |                       |        |        |      |      |
|----------------------------|-----------------------|--------|--------|------|------|
|                            |                       |        |        |      |      |
| A                          | PRIMERA EMISIÓN       | JUN 24 | BIR    |      |      |
| REV.                       | CLASE DE MODIFICACION | FECHA  | NOMBRE | COMP | OBRA |
| BERRIKUSPENAK / REVISIONES |                       |        |        |      |      |


|                                   |                                     |
|-----------------------------------|-------------------------------------|
| AHOLKULARIA / CONSULTOR           | INGENIARI EGILEA<br>INGENIERO AUTOR |
| <b>CAF</b> TURNKEY<br>ENGINEERING | Borja Irazu<br>Colegiado Nº 4534    |

|                                                      |                             |
|------------------------------------------------------|-----------------------------|
| AHOLKULARIAREN ERREFERENTZIA<br>REFERENCIA CONSULTOR | ERREFERENTZIA<br>REFERENCIA |
|------------------------------------------------------|-----------------------------|

|                       |                |
|-----------------------|----------------|
| TTE-II-21004ETS-AM003 | MDAEP-22-003-A |
|-----------------------|----------------|

EUSKO JAURLARITZA

LURRALDE PLANGINTZA,  
ETXEBIZITZA ETA GARRAIO SAILA

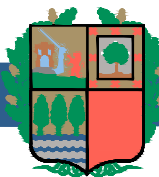

GOBIERNO VASCO

DEPARTAMENTO DE PLANIFICACIÓN  
TERRITORIAL, VIVIENDA Y TRANSPORTES



euskal trenbide sarea


PROIEKTUAREN IKUSKAPENA ETA ZUZENDARITZA  
INSPECCIÓN Y DIRECCIÓN DEL PROYECTO

ESKALA ORIGINALA  
ESCALA ORIGINAL

A1: 1:3000

A3: 1:6000

EN DIN A1

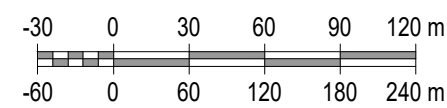

ESKALA GRAFIKOA  
ESCALA GRAFICA

PROIEKTUAREN IZENBURUA  
TÍTULO DEL PROYECTO

PASAIKO GELTOKI BERRIAREN  
SARBIDE MEKANIZATUEN PROIEKTUA  
PROYECTO DE ACCESOS MECANIZADOS  
DE LA NUEVA ESTACIÓN DE PASAIA

PLANOAREN IZENBURUA  
TÍTULO DEL PLANO


ACCESOS MECANIZADOS  
EMPLAZAMIENTO

PLANO ZK. / N. PLANO

003

ORRIA / HOJA

1 Sigue FIN

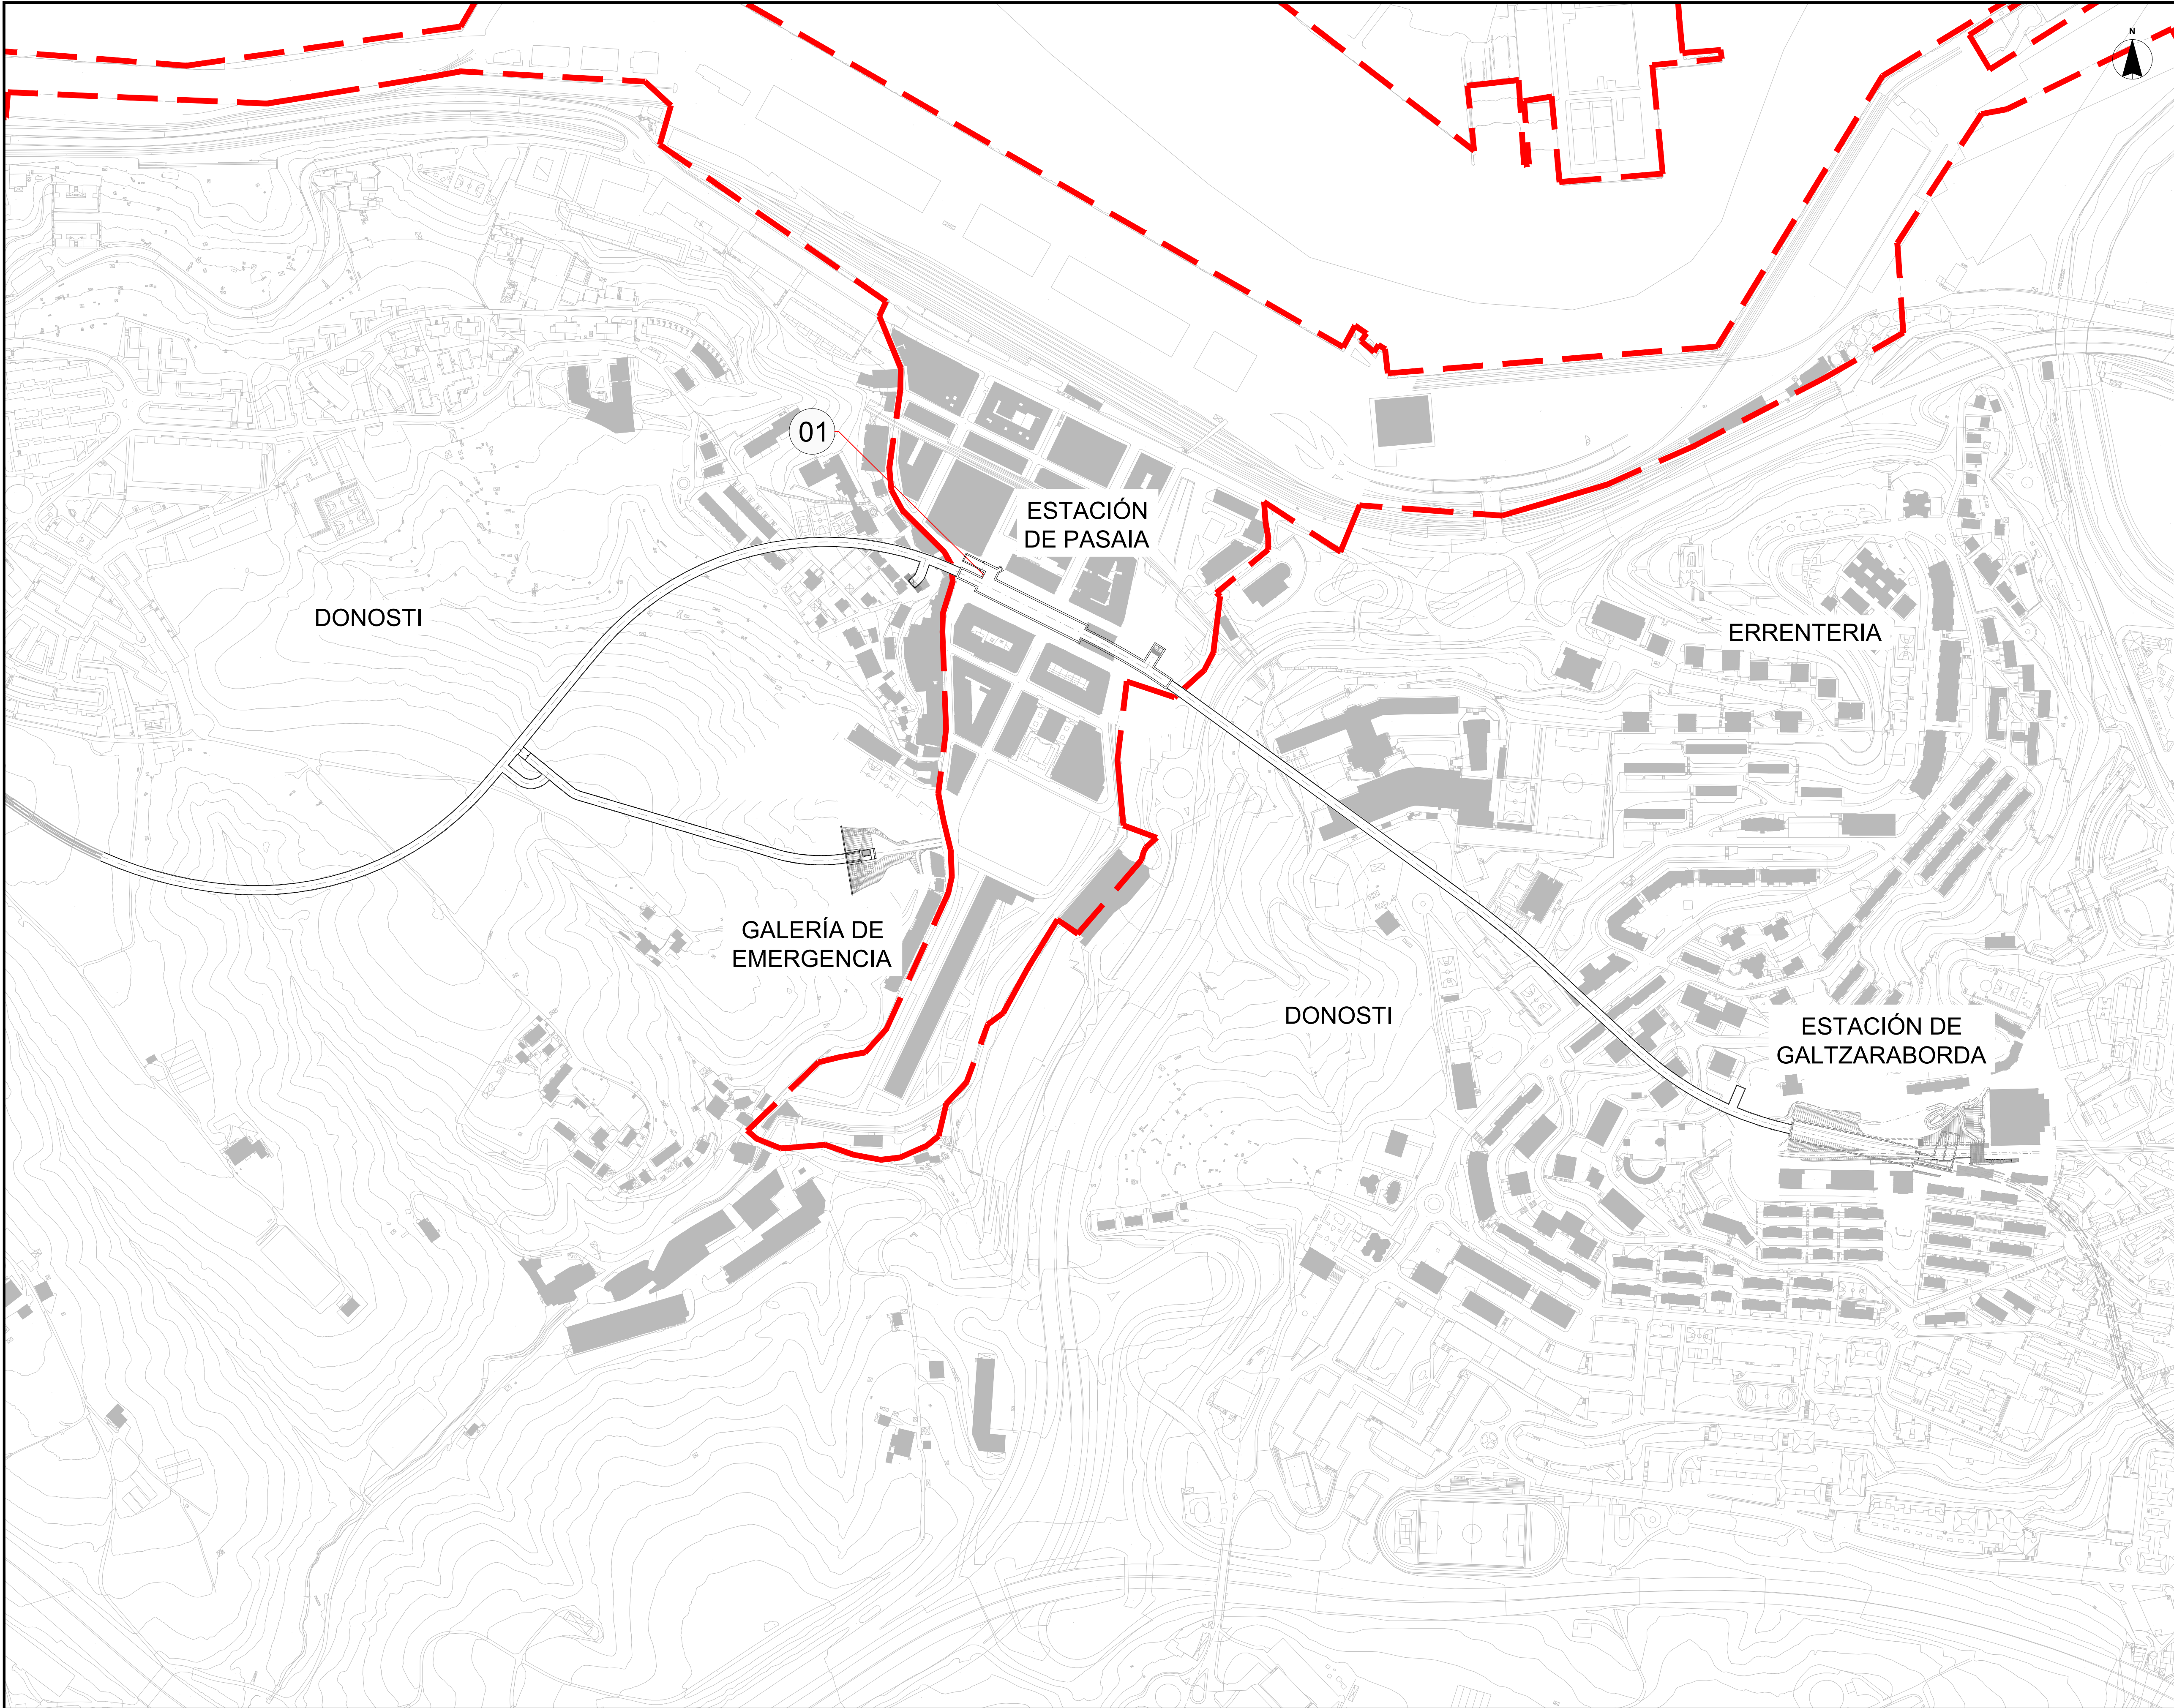

OHARRAK :


NOTAS :

| LEYENDA |                                 |                                           |          |
|---------|---------------------------------|-------------------------------------------|----------|
| Nº      | UBICACIÓN                       | ACCESOS MECÁNICOS                         | CANTIDAD |
| 1       | ESTACIÓN PASAIA - TESTERO ALTZA | ASCENSOR VÍA PÚBLICA - VESTÍBULO (AVV)    | 1        |
|         |                                 | ASCENSOR VESTÍBULO - ANDÉN (AVA)          | 2        |
|         |                                 | ESCALERAS MECÁNICAS - CALLE ZUMALAKARREGI | 2        |

|   |                       |                                     |        |      |      |
|---|-----------------------|-------------------------------------|--------|------|------|
| A   | PRIMERA EMISIÓN       | JUN 24                              | BIR    |      |      |
| REV.   | CLASE DE MODIFICACION | FECHA                               | NOMBRE | COMP | OBRA |
| BERRIKUSPENAK / REVISIONES                                                                                |                       |                                     |        |      |      |
| AHOLKULARIA / CONSULTOR                                                                                   |                       | INGENIARI EGILEA<br>INGENIERO AUTOR |        |      |      |
|  TURNKEY ENGINEERING |                       | Borja Irazu<br>Colegiado Nº 4534    |        |      |      |
| AHOLKULARIAREN ERREFERENTZIA<br>REFERENCIA CONSULTOR                                                      |                       | ERREFERENTZIA<br>REFERENCIA         |        |      |      |
| TTE-II-21004ETS-AM004                                                                                     |                       | MDAEP-22-004-A                      |        |      |      |

EUSKO JAURLARITZA

LURRALDE PLANGINTZA, ETXEBIZITZA ETA GARRAIO SAILA

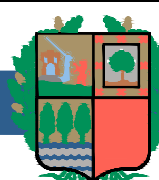

GOBIERNO VASCO

DEPARTAMENTO DE PLANIFICACIÓN TERRITORIAL, VIVIENDA Y TRANSPORTES




euskal trenbide sarea

PROIEKTUAREN IKUSKAPENA ETA ZUZENDARITZA  
INSPECCIÓN Y DIRECCIÓN DEL PROYECTO

ESKALA ORIGINALA  
ESCALA ORIGINAL

A1: 1:3000  
A3: 1:6000  
EN DIN A1

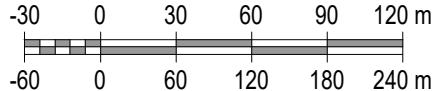

ESKALA GRAFIKOA  
ESCALA GRAFICA

PROIEKTUAREN IZENBURUA  
TÍTULO DEL PROYECTO

PASAIAKO GELTOKI BERRIAREN  
SARBIDE MEKANIZATUEN PROIEKTUA  
PROYECTO DE ACCESOS MECANIZADOS  
DE LA NUEVA ESTACIÓN DE PASAIA

PLANOAREN IZENBURUA  
TÍTULO DEL PLANO



ACCESOS MECANIZADOS  
PLANO GENERAL  
ALTZA-GALTZARABORDA

PLANO ZK. / N. PLANO


004

ORRIA / HOJA

1 Sigue FIN

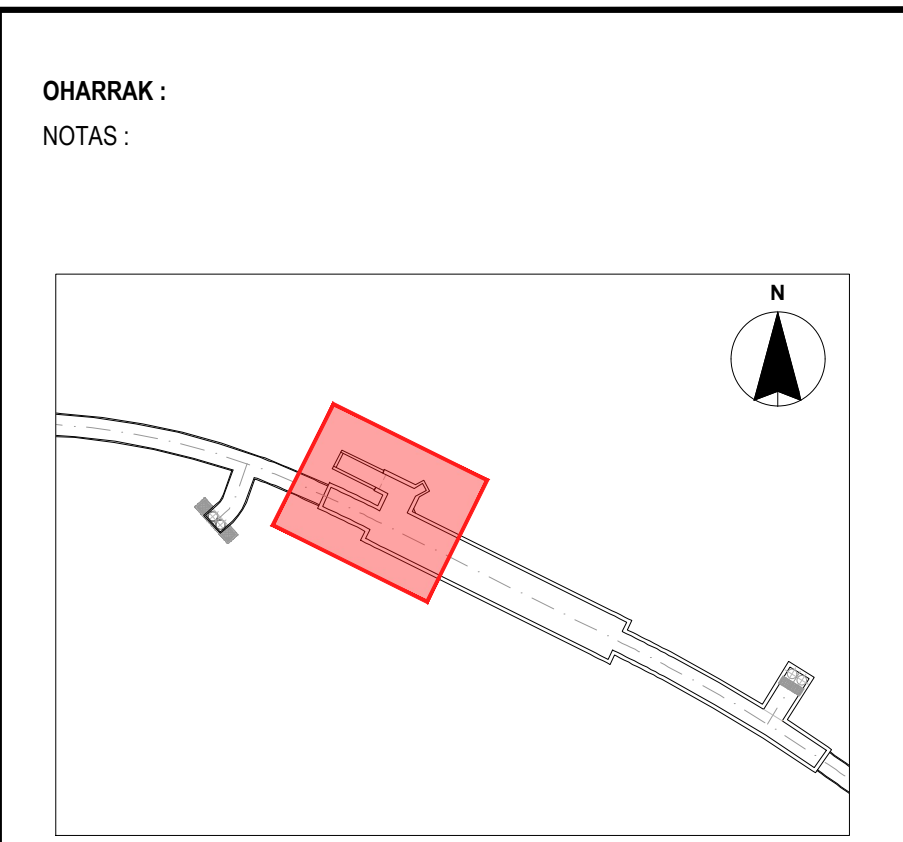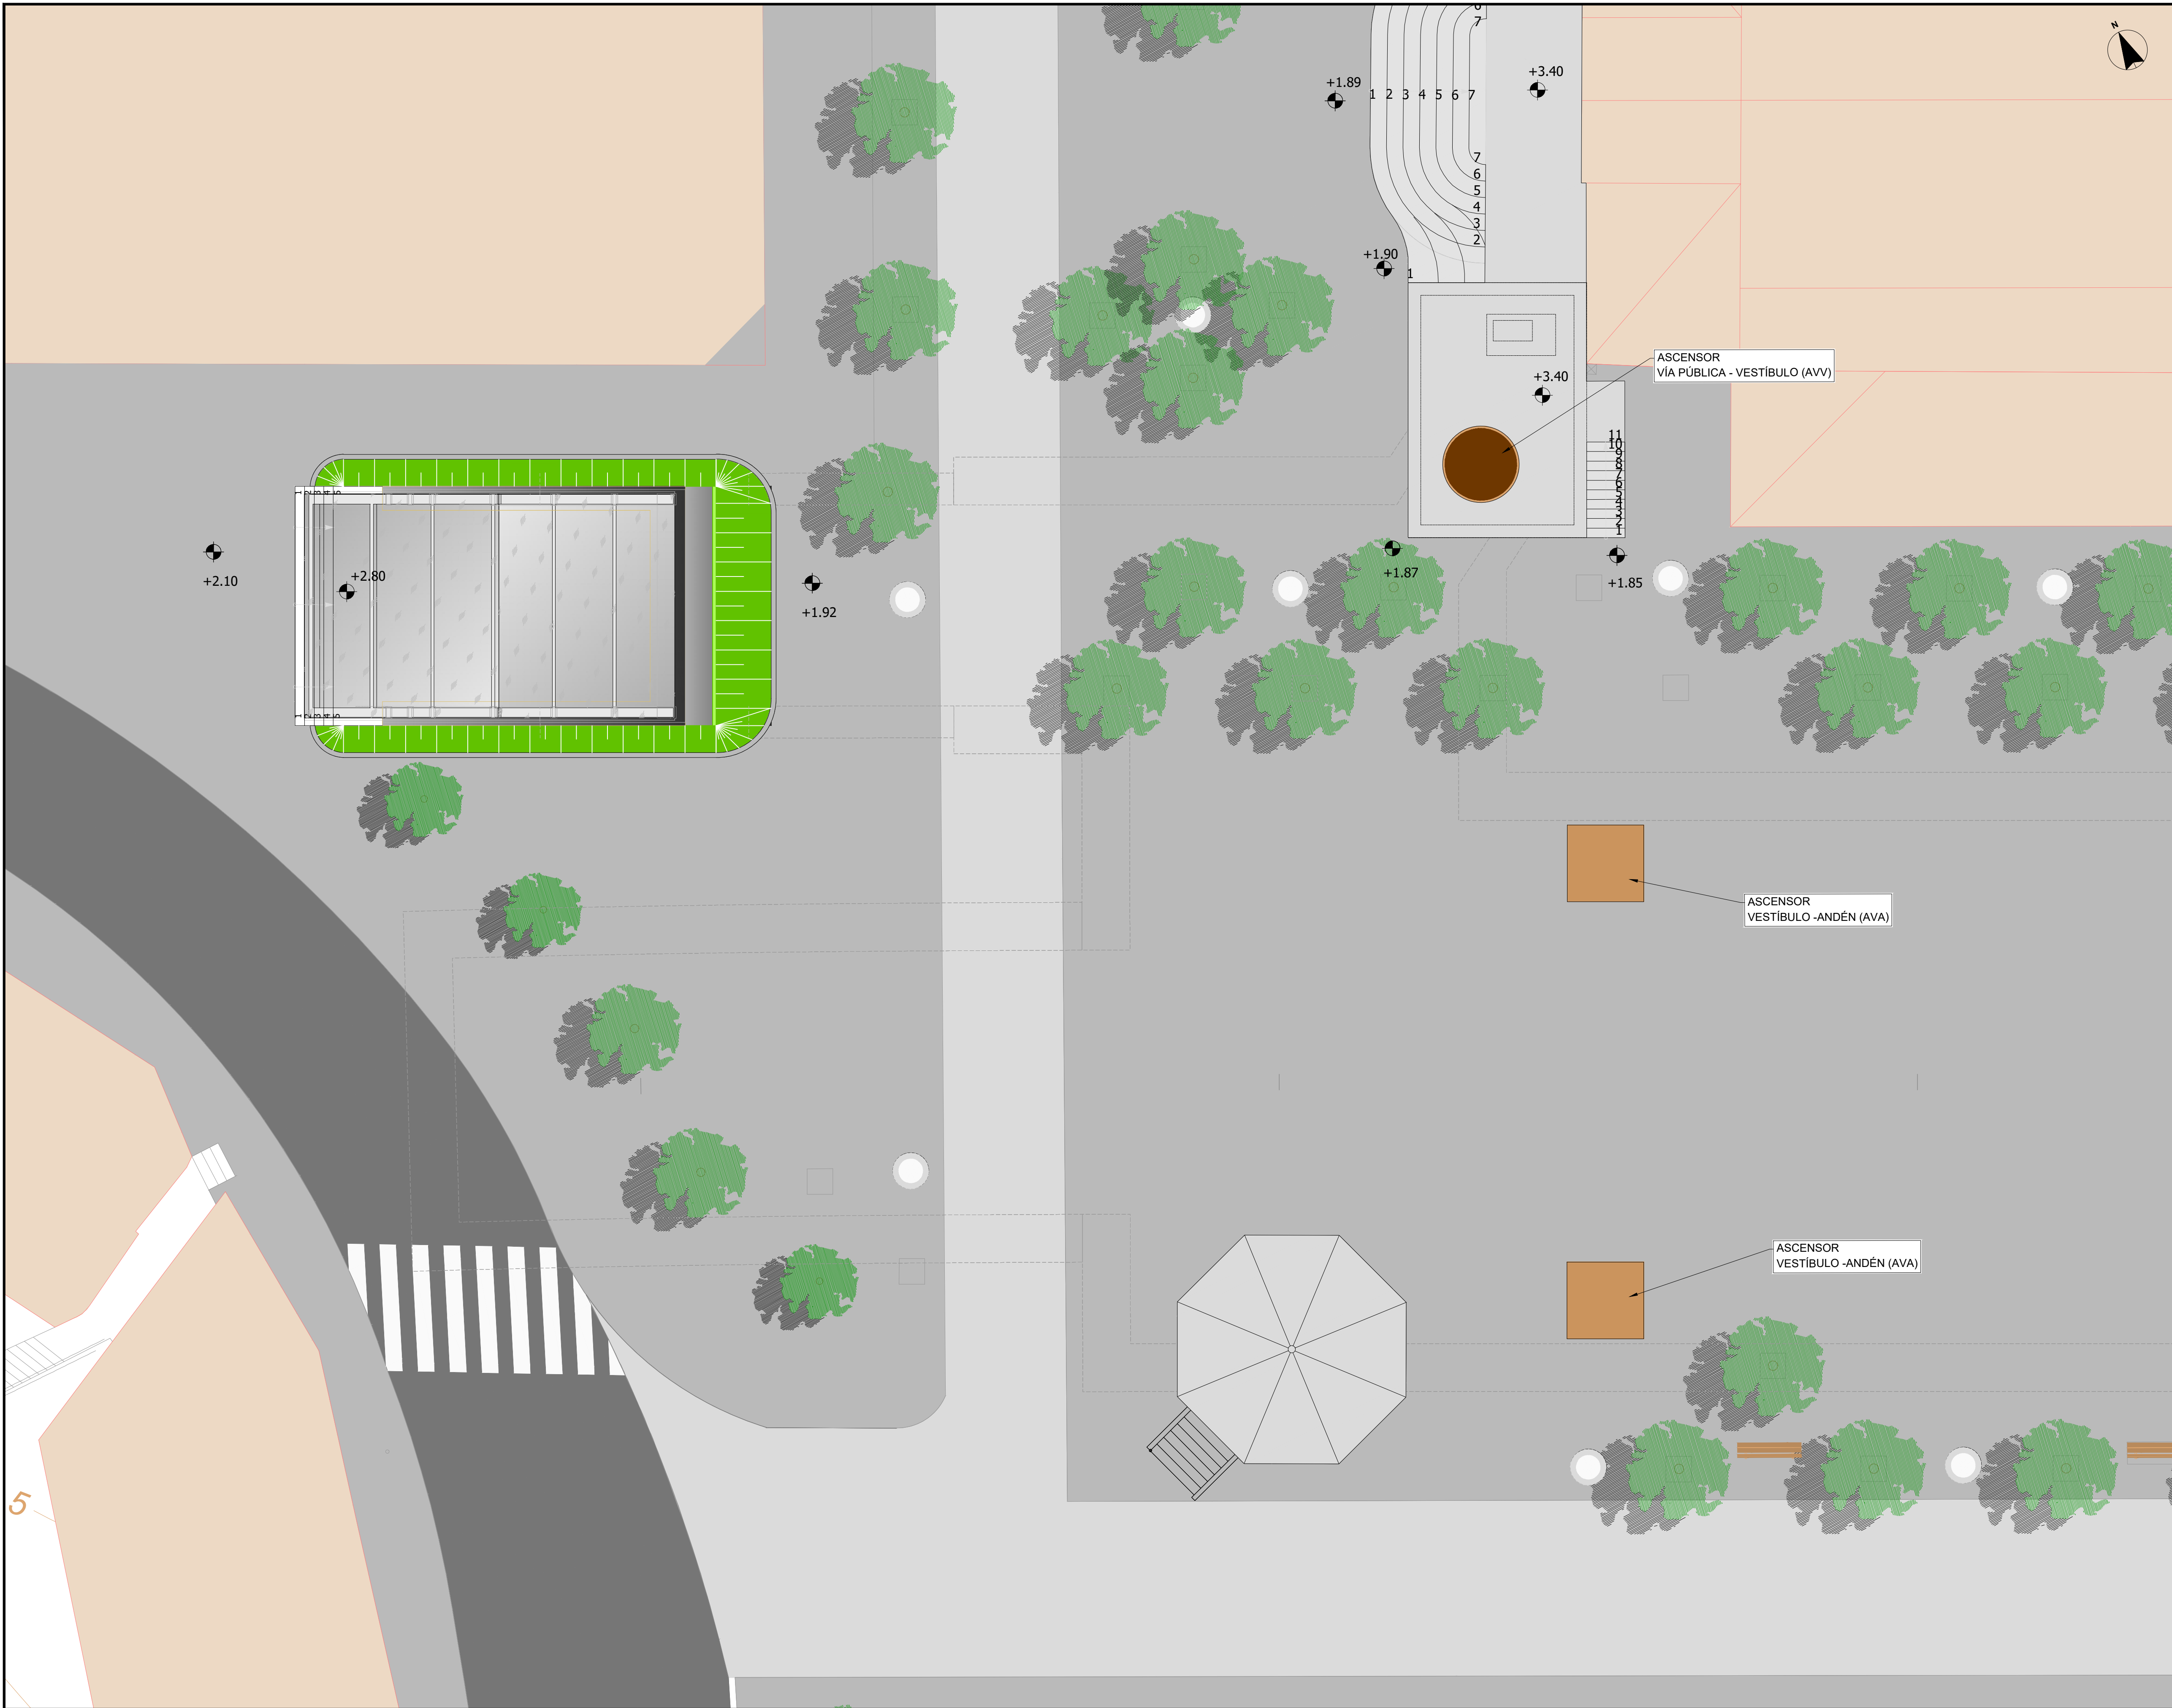

|                                                      |                       |        |                                     |       |      |
|------------------------------------------------------|-----------------------|--------|-------------------------------------|-------|------|
| A PRIMERA EMISIÓN                                    |                       | JUN 24 | BIR                                 |       |      |
| REV.                                                 | CLASE DE MODIFICACION | FECHA  | NOMBRE                              | COMP. | OBRA |
| BERRIKUSPENAK / REVISIONES                           |                       |        |                                     |       |      |
| AHOLKULARIA / CONSULTOR                              |                       |        | INGENIARI EGILEA<br>INGENIERO AUTOR |       |      |
| CAF TURNKEY ENGINEERING                              |                       |        | Borja Irazu<br>Colegiado Nº 4534    |       |      |
| AHOLKULARIAREN ERREFERENTZIA<br>REFERENCIA CONSULTOR |                       |        | ERREFERENTZIA<br>REFERENCIA         |       |      |
| TTE-II-21004ETS-AM005                                |                       |        | MDAEP-22-005-A                      |       |      |

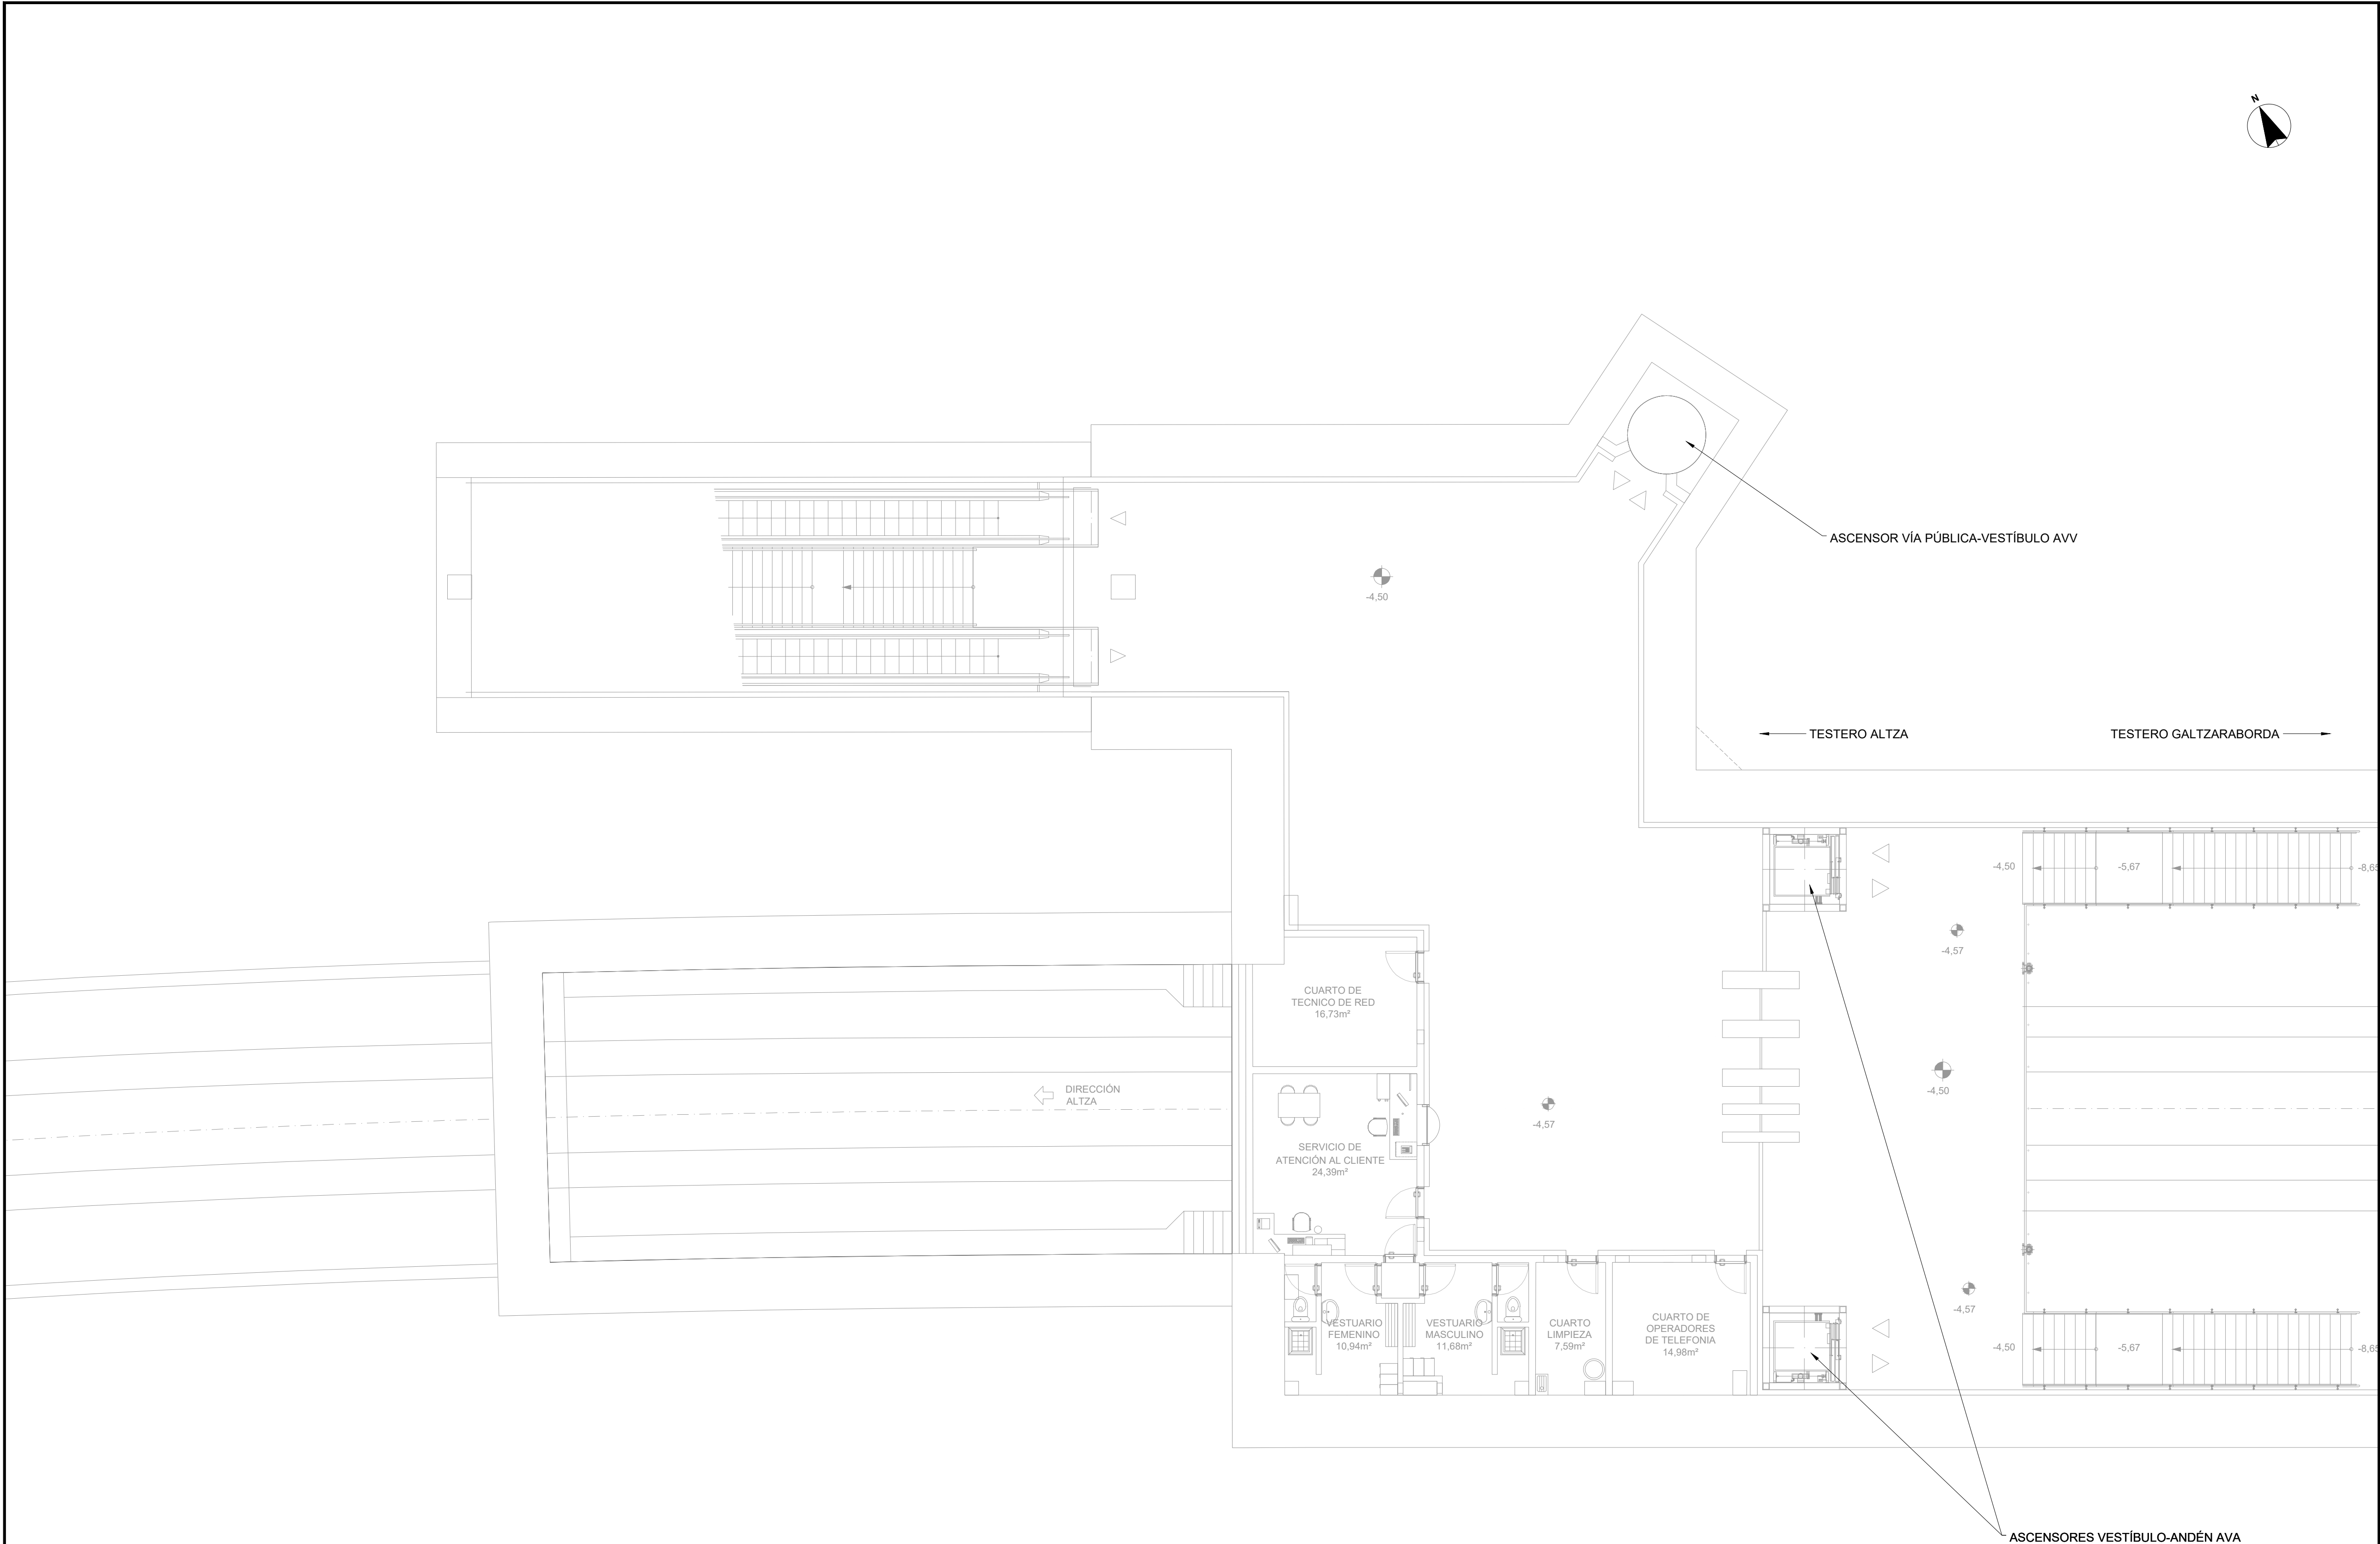

PLANTA PRIMERA (NIVEL VESTÍBULO)

OHARRAK :  
NOTAS :

|                                                      |                       |                                     |        |      |      |
|------------------------------------------------------|-----------------------|-------------------------------------|--------|------|------|
| A                                                    | PRIMERA EMISIÓN       | JUN 24                              | BIR    |      |      |
| REV.                                                 | CLASE DE MODIFICACION | FECHA                               | NOMBRE | COMP | OBRA |
| BERRIKUSPENAK / REVISIONES                           |                       |                                     |        |      |      |
| AHOLKULARIA / CONSULTOR                              |                       | INGENIARI EGILEA<br>INGENIERO AUTOR |        |      |      |
|                                                      |                       | Borja Irazu<br>Colegiado Nº 4534    |        |      |      |
| AHOLKULARIAREN ERREFERENTZIA<br>REFERENCIA CONSULTOR |                       | ERREFERENTZIA<br>REFERENCIA         |        |      |      |
| TTE-II-21004ETS-AM006                                |                       | MDAEP-22-006-A                      |        |      |      |

EUSKO JAURLARITZA

LURRALDE PLANGINTZA,  
ETXEBIZITZA ETA GARRAIO SAILA

GOBIERNO VASCO

DEPARTAMENTO DE PLANIFICACIÓN  
TERRITORIAL, VIVIENDA Y TRANSPORTES

PROIEKTUAREN IKUSKAPENA ETA ZUZENDARITZA  
INSPECCIÓN Y DIRECCIÓN DEL PROYECTO

ESKALA ORIGINALA  
ESCALA ORIGINAL

A1: 1:100  
A3: 1:200  
EN DIN A1

ESKALA GRAFIKOA  
ESCALA GRÁFICA

PROIEKTUAREN IZENBURUA  
TÍTULO DEL PROYECTO

PASAIKO GELTOKI BERRIAREN  
SARBIDE MEKANIZATUEN PROIEKTUA  
PROYECTO DE ACCESOS MECANIZADOS  
DE LA NUEVA ESTACIÓN DE PASAIA

PLANOAREN IZENBURUA  
TÍTULO DEL PLANO


ESTACIÓN DE PASAIA  
VESTÍBULOS Y ANDENES  
ASCENSORES

PLANO ZK. / N. PLANO

006

ORRIA / HOJA

1 Sigue FIN

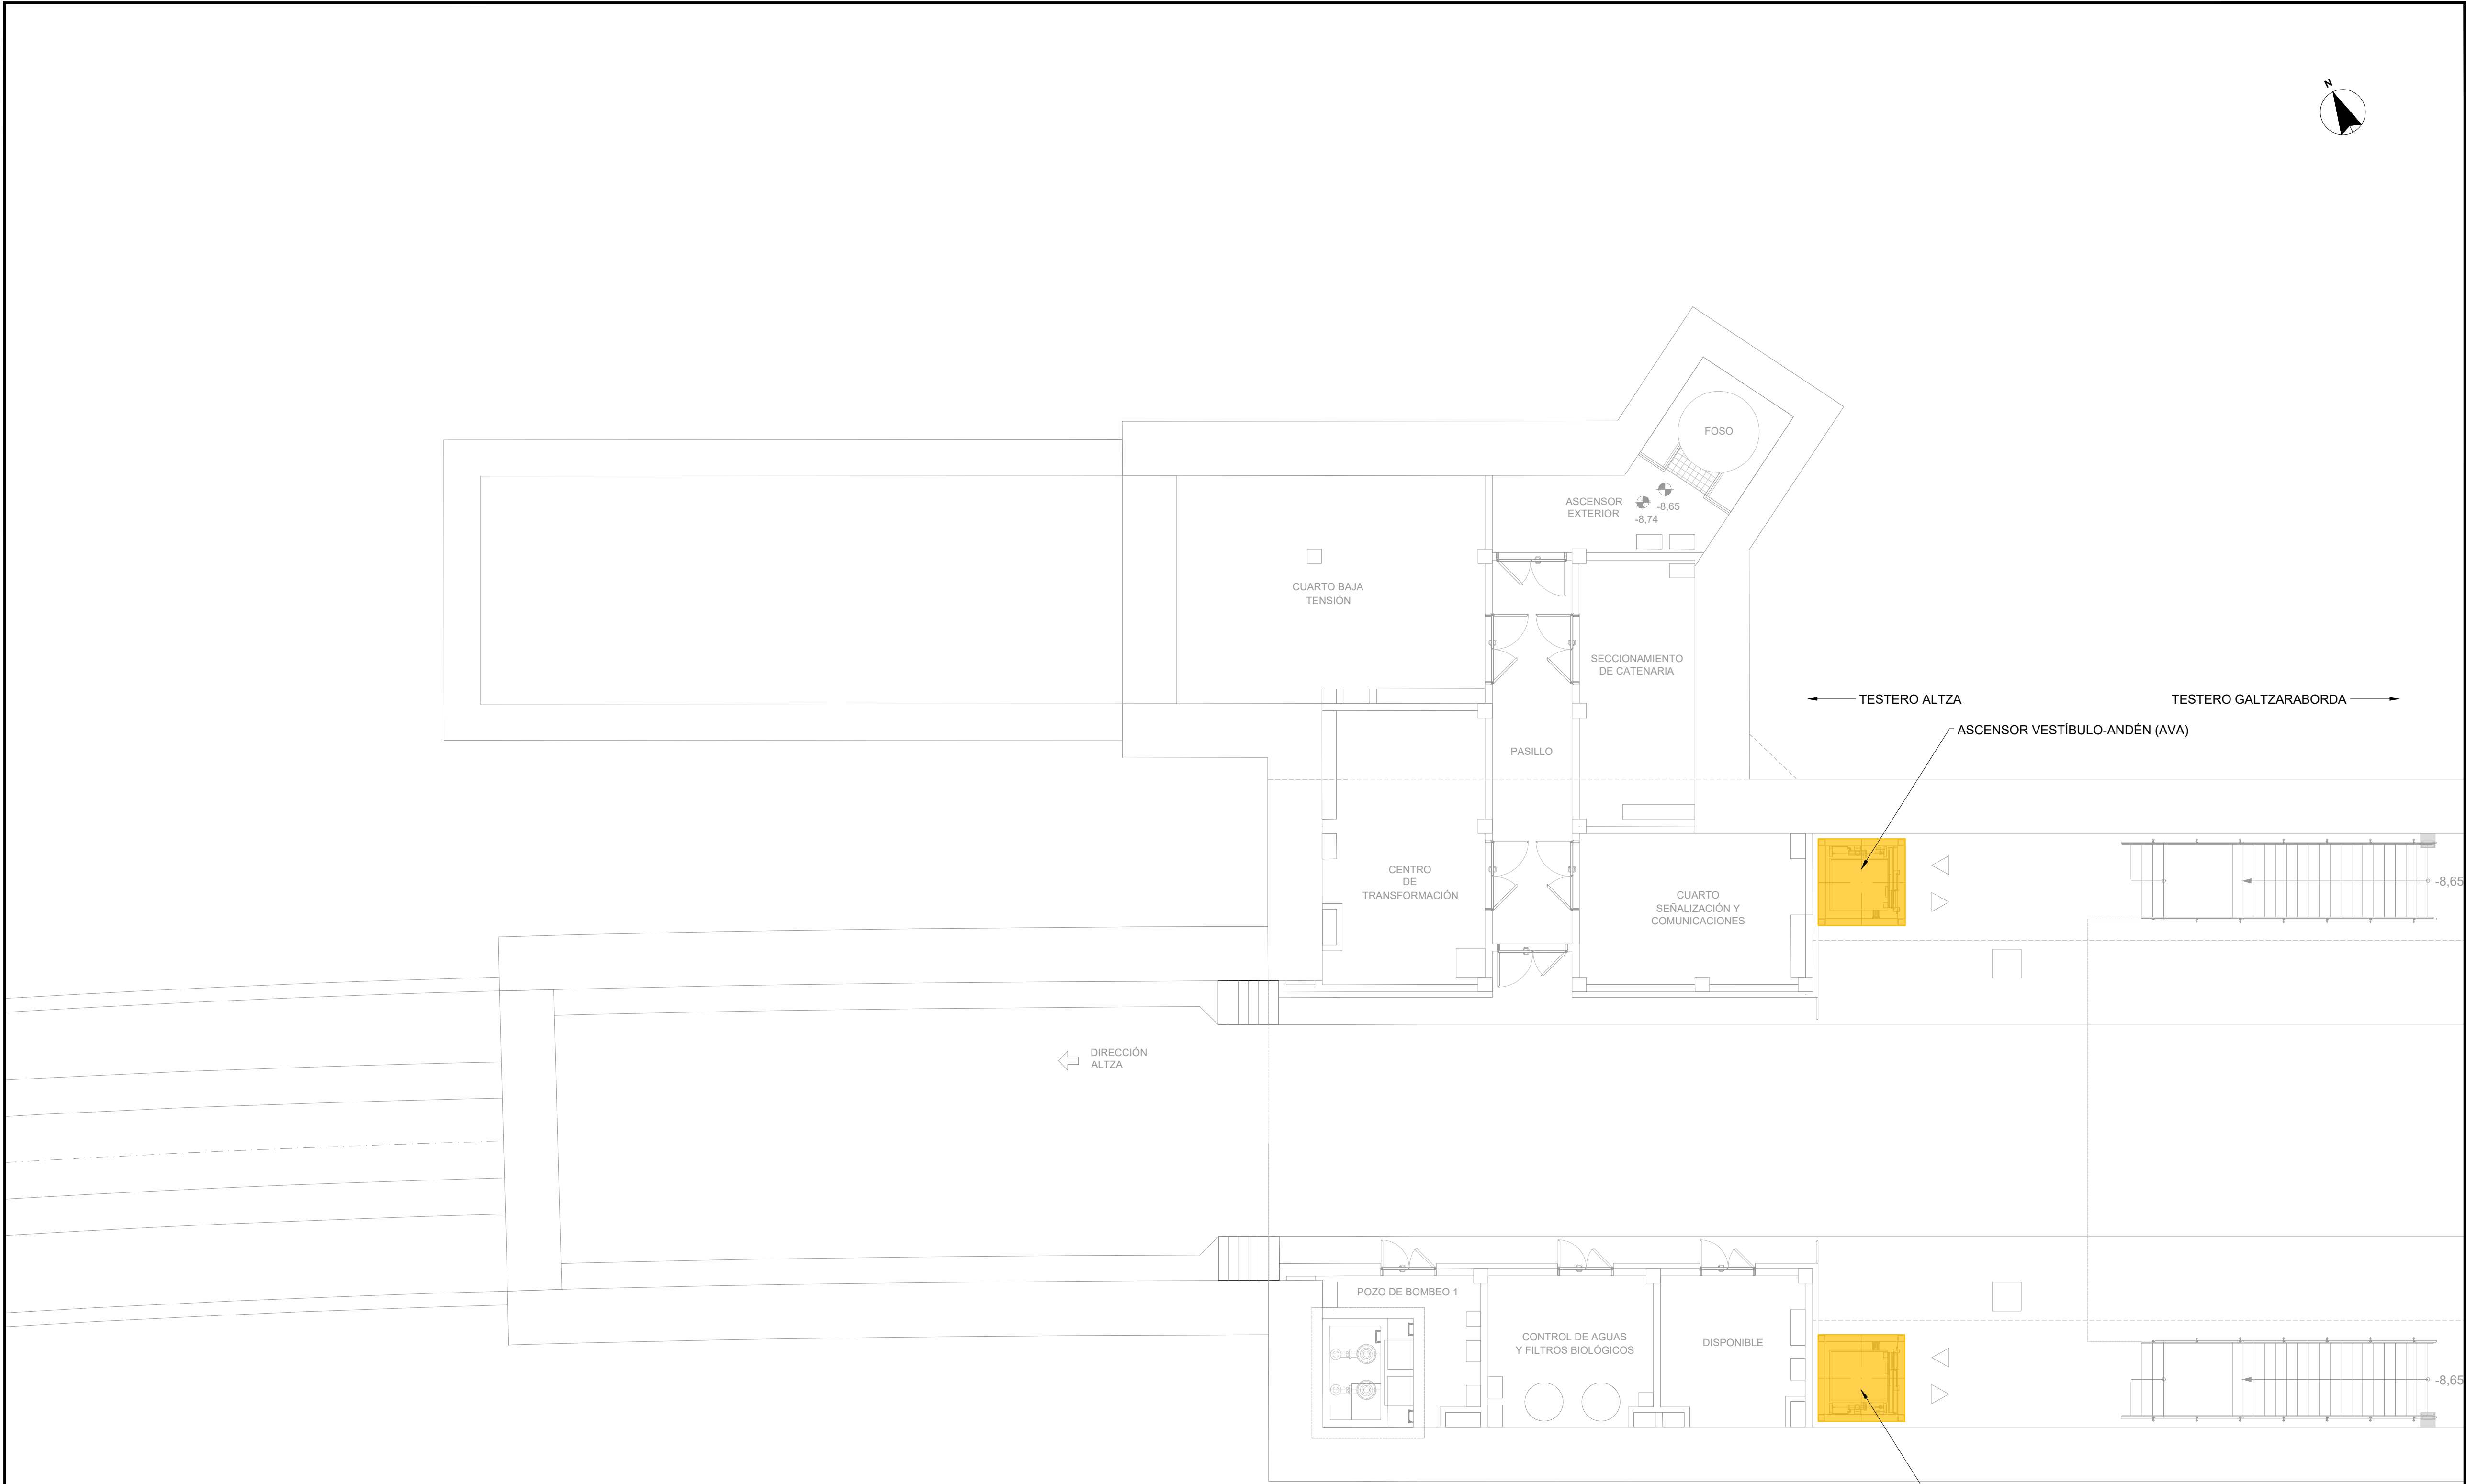


PLANTA BAJA (NIVEL ANDÉN)

OHARRAK :  
NOTAS :

|   |                       |        |                                     |      |      |
|---|-----------------------|--------|-------------------------------------|------|------|
| A   | PRIMERA EMISIÓN       | JUN 24 | BIR                                 |      |      |
| REV.   | CLASE DE MODIFICACION | FECHA  | NOMBRE                              | COMP | OBRA |
| BERRIKUSPENAK / REVISIONES                                                                                |                       |        |                                     |      |      |
| AHOLKULARIA / CONSULTOR                                                                                   |                       |        | INGENIARI EGILEA<br>INGENIERO AUTOR |      |      |
|  TURNKEY ENGINEERING |                       |        | Borja Irazu<br>Colegiado Nº 4534    |      |      |
| AHOLKULARIAREN ERREFERENTZIA<br>REFERENCIA CONSULTOR                                                      |                       |        | ERREFERENTZIA<br>REFERENCIA         |      |      |
| TTE-II-21004ETS-AM007                                                                                     |                       |        | MDAEP-22-007-A                      |      |      |

EUSKO JAURLARITZA

LURRALDE PLANGINTZA,  
ETXEBIZITZA ETA GARRAIO SAILA

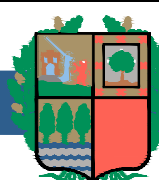

GOBIERNO VASCO


DEPARTAMENTO DE PLANIFICACIÓN  
TERRITORIAL, VIVIENDA Y TRANSPORTES

 euskal trenbide sarea

PROIEKTUAREN IKUSKAPENA ETA ZUZENDARITZA  
INSPECCIÓN Y DIRECCIÓN DEL PROYECTO

ESKALA ORIGINALA  
ESCALA ORIGINAL

A1: 1:100  
A3: 1:200  
EN DIN A1

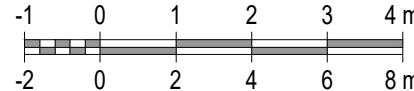

ESKALA GRAFIKOA  
ESCALA GRAFICA

PROIEKTUAREN IZENBURUA  
TÍTULO DEL PROYECTO

PASAIKO GELTOKI BERRIAREN  
SARBIDE MEKANIZATUEN PROIEKTUA  
PROYECTO DE ACCESOS MECANIZADOS  
DE LA NUEVA ESTACIÓN DE PASAIA

PLANOAREN IZENBURUA  
TÍTULO DEL PLANO


ESTACIÓN DE PASAIA  
ASCENSORES VESTÍBULO-ANDÉN (AVA)  
PLANTA (NIVEL ANDÉN)

PLANO ZK. / N. PLANO

007

ORRIA / HOJA

1 Sigue FIN

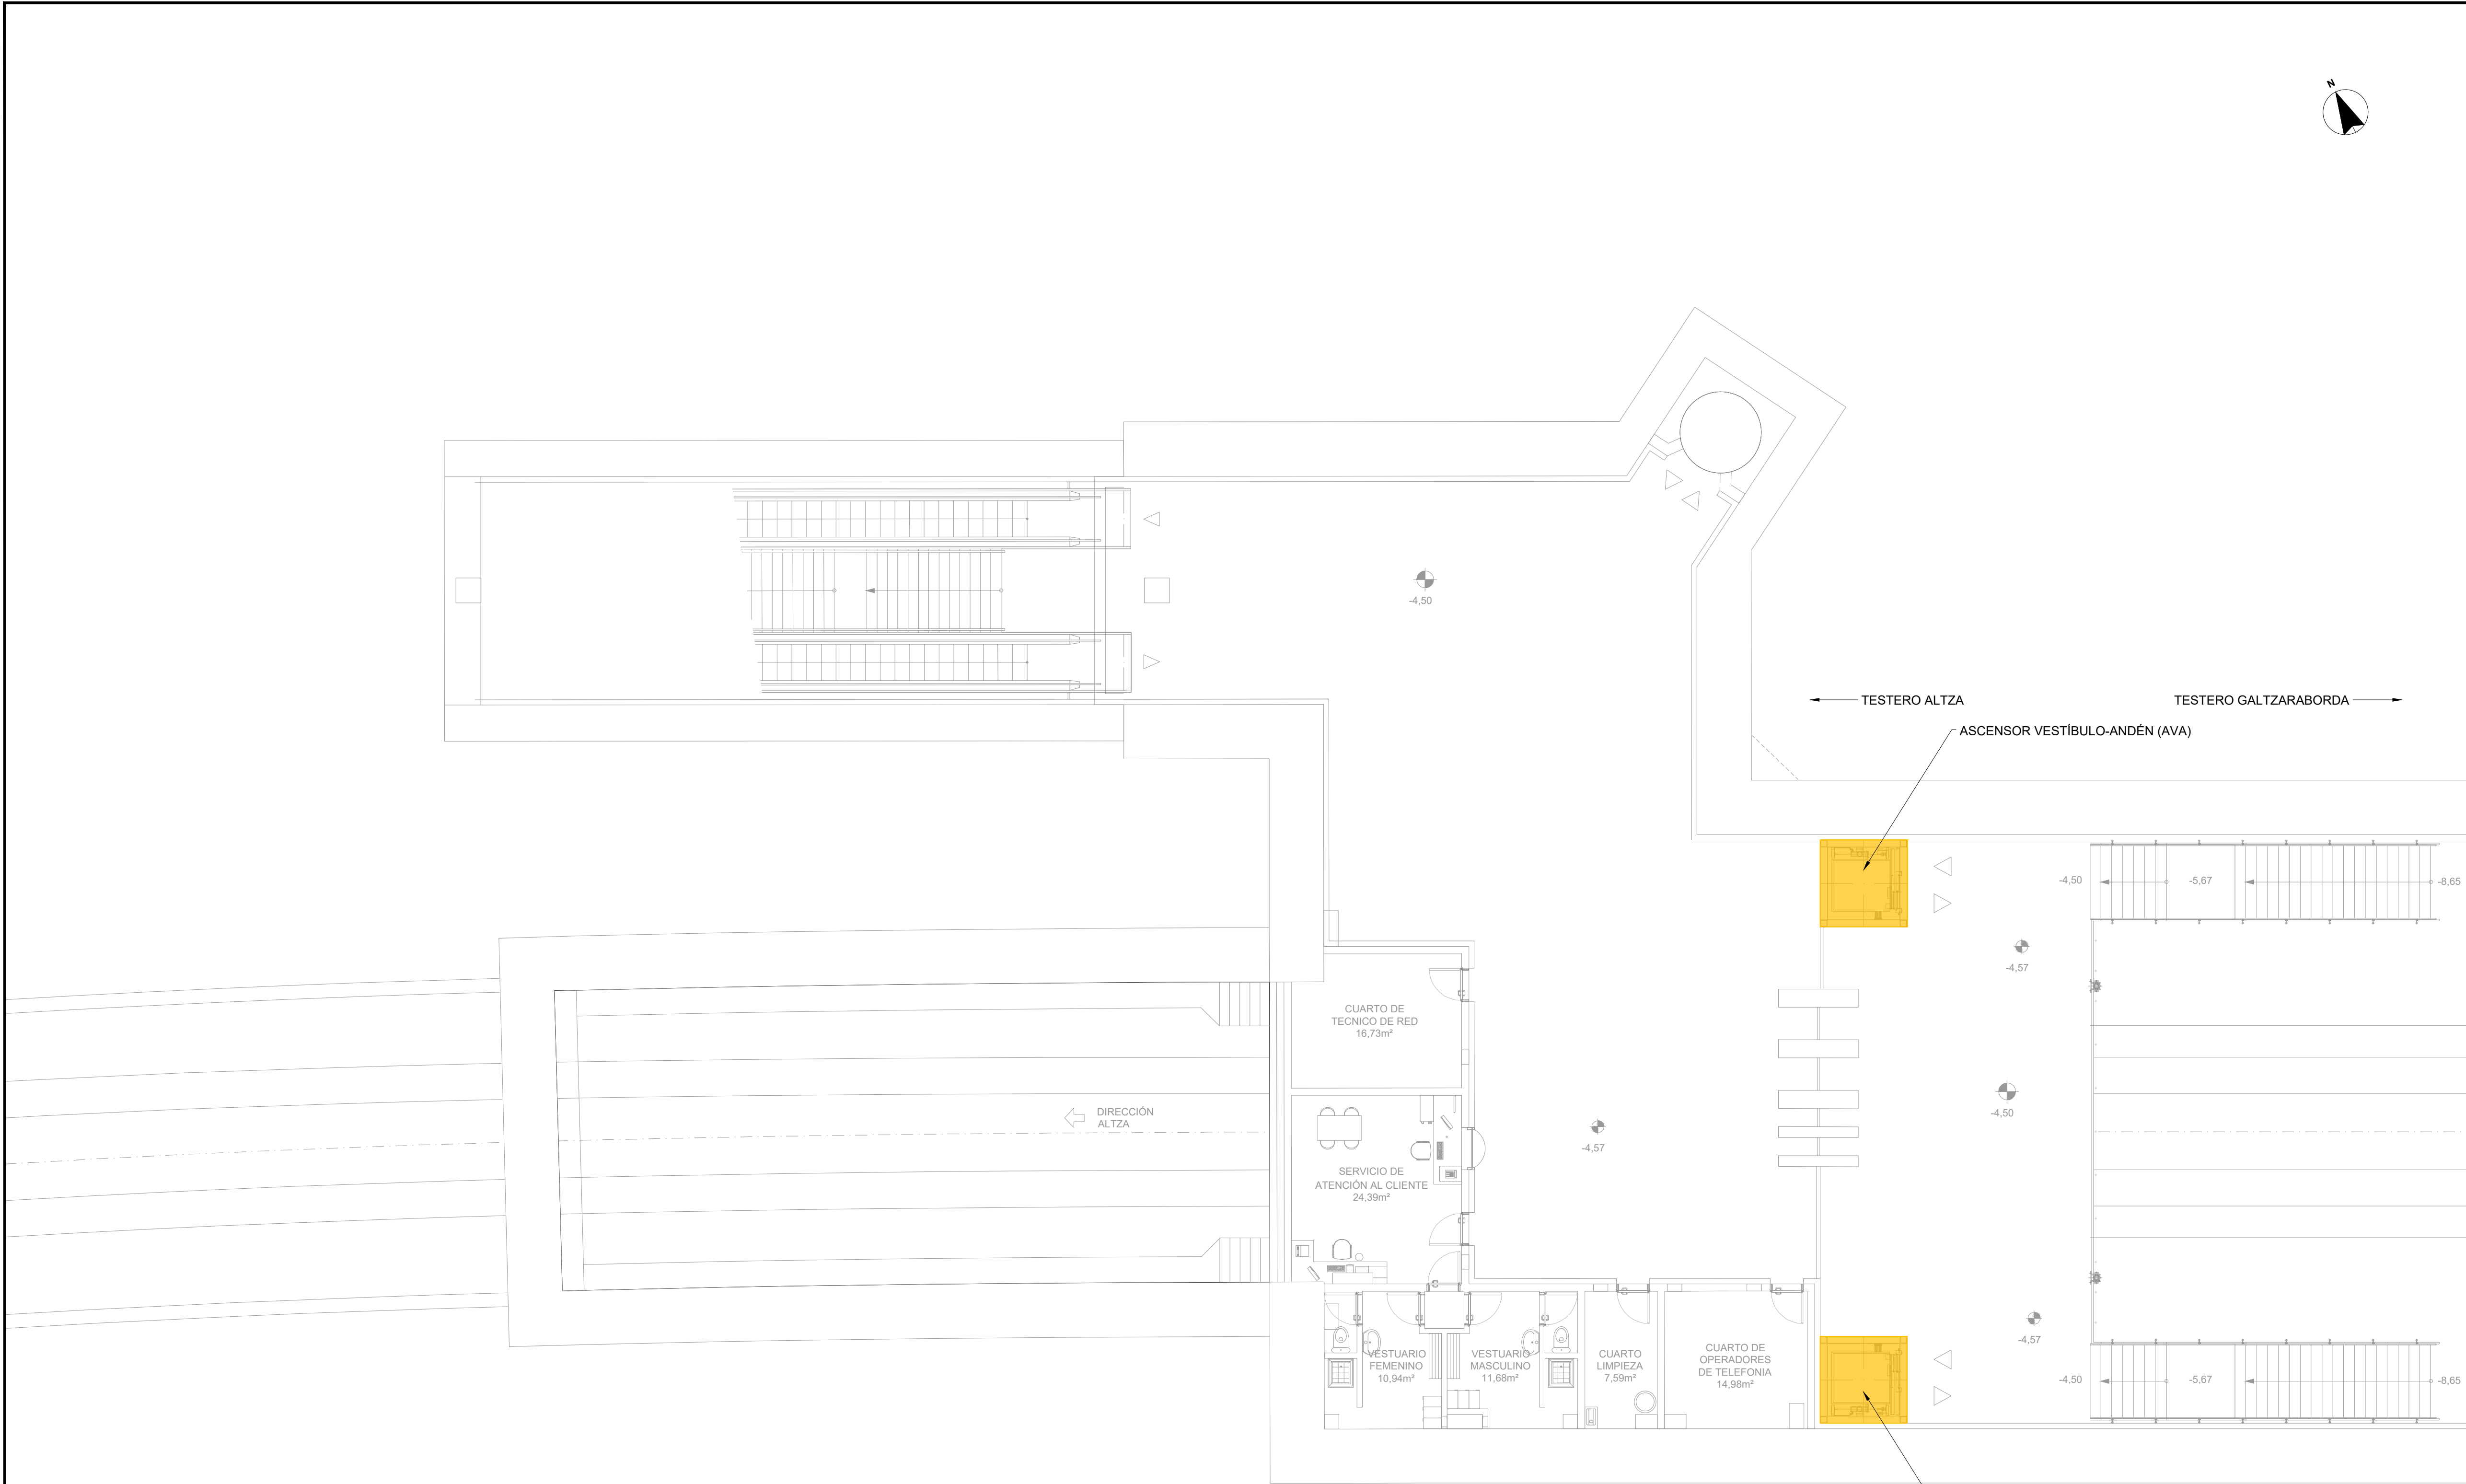

PLANTA PRIMERA (NIVEL VESTÍBULO)

OHARRAK :

NOTAS :

|   |                       |        |                                     |       |      |
|---|-----------------------|--------|-------------------------------------|-------|------|
|   |                       |        |                                     |       |      |
| A   | PRIMERA EMISIÓN       | JUN 24 | BIR                                 |       |      |
| REV.   | CLASE DE MODIFICACION | FECHA  | NOMBRE                              | COMP. | OBRA |
| BERRIKUSPENAK / REVISIONES                                                                                |                       |        |                                     |       |      |
| AHOLKULARIA / CONSULTOR                                                                                   |                       |        | INGENIARI EGILEA<br>INGENIERO AUTOR |       |      |
|  TURNKEY ENGINEERING |                       |        | Borja Irazu<br>Colegiado Nº 4534    |       |      |
| AHOLKULARIAREN ERREFERENTZIA<br>REFERENCIA CONSULTOR                                                      |                       |        | ERREFERENTZIA<br>REFERENCIA         |       |      |
| TTE-II-21004ETS-AM008                                                                                     |                       |        | MDAEP-22-008-A                      |       |      |

PLANOAREN IZENBURUA  
TÍTULO DEL PLANO



ESTACIÓN DE PASAIA  
ASCENSORES VESTÍBULO-ANDÉN (AVA)  
PLANTA (NIVEL VESTÍBULO)

PLANO ZK. / N. PLANO

008


ORRIA / HOJA

1 Sigue FIN

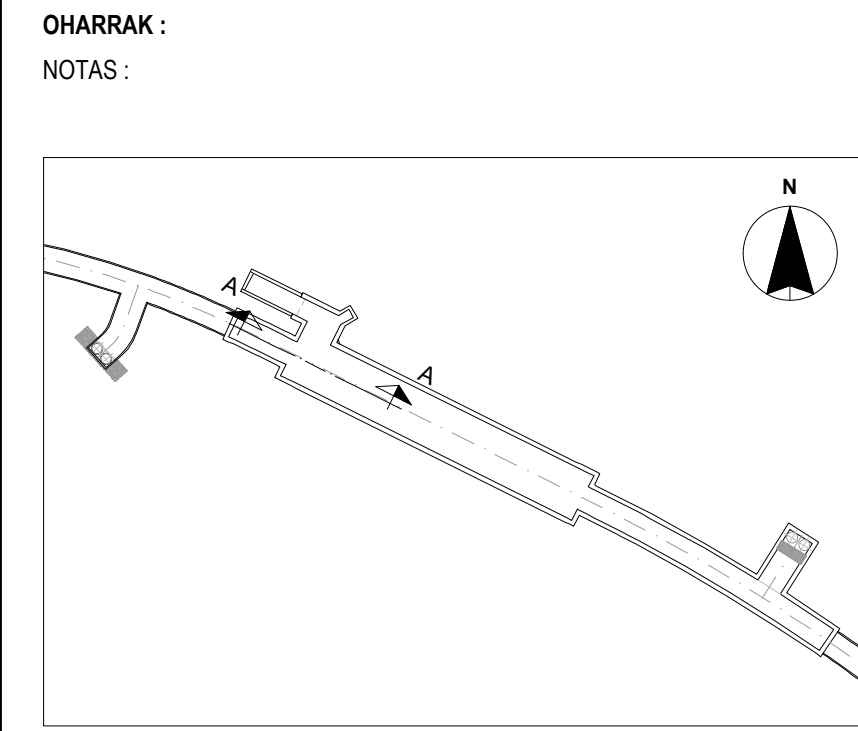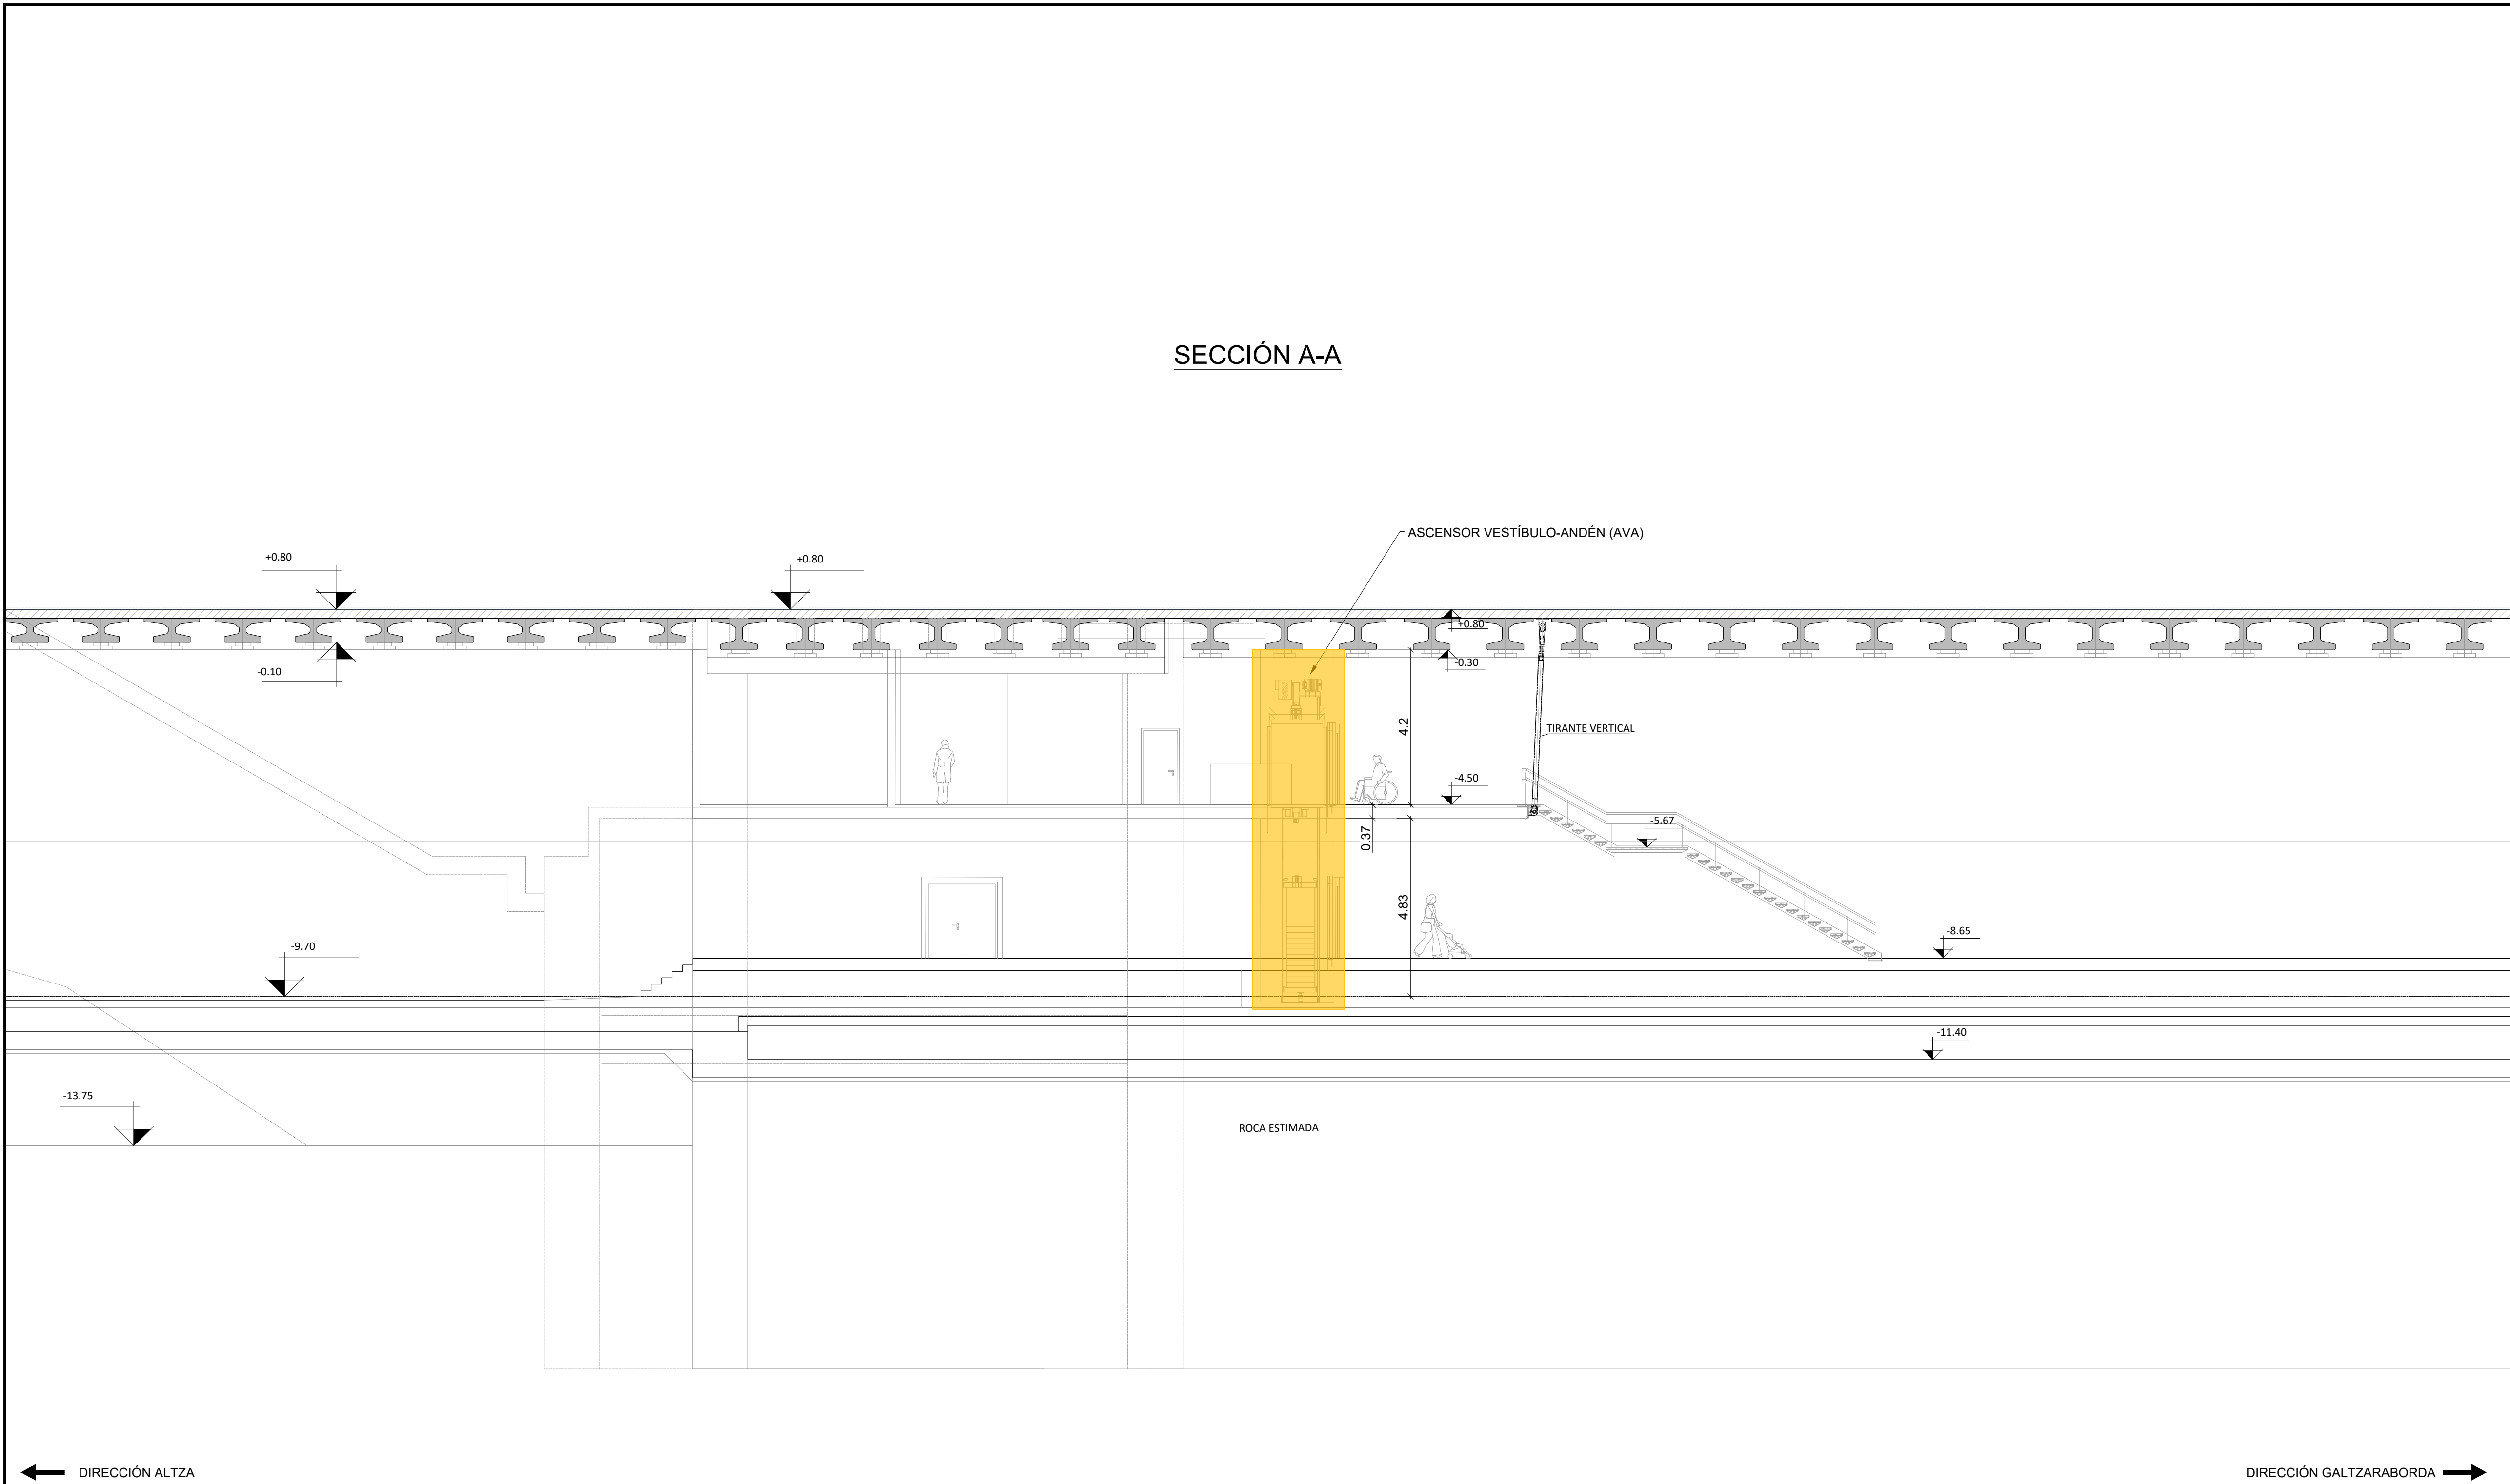


|                                                      |                       |        |                                     |      |      |
|------------------------------------------------------|-----------------------|--------|-------------------------------------|------|------|
| A PRIMERA EMISIÓN                                    |                       | JUN 24 | BIR                                 |      |      |
| REV.                                                 | CLASE DE MODIFICACION | FECHA  | NOMBRE                              | COMP | OBRA |
| BERRIKUSPENAK / REVISIONES                           |                       |        |                                     |      |      |
| AHOLKULARIA / CONSULTOR                              |                       |        | INGENIARI EGILEA<br>INGENIERO AUTOR |      |      |
| CAF TURNKEY ENGINEERING                              |                       |        | Borja Irazu<br>Colegiado Nº 4534    |      |      |
| AHOLKULARIAREN ERREFERENTZIA<br>REFERENCIA CONSULTOR |                       |        | ERREFERENTZIA<br>REFERENCIA         |      |      |
| TTE-II-21004ETS-AM009                                |                       |        | MDAEP-22-009-A                      |      |      |

SECCIÓN B-B

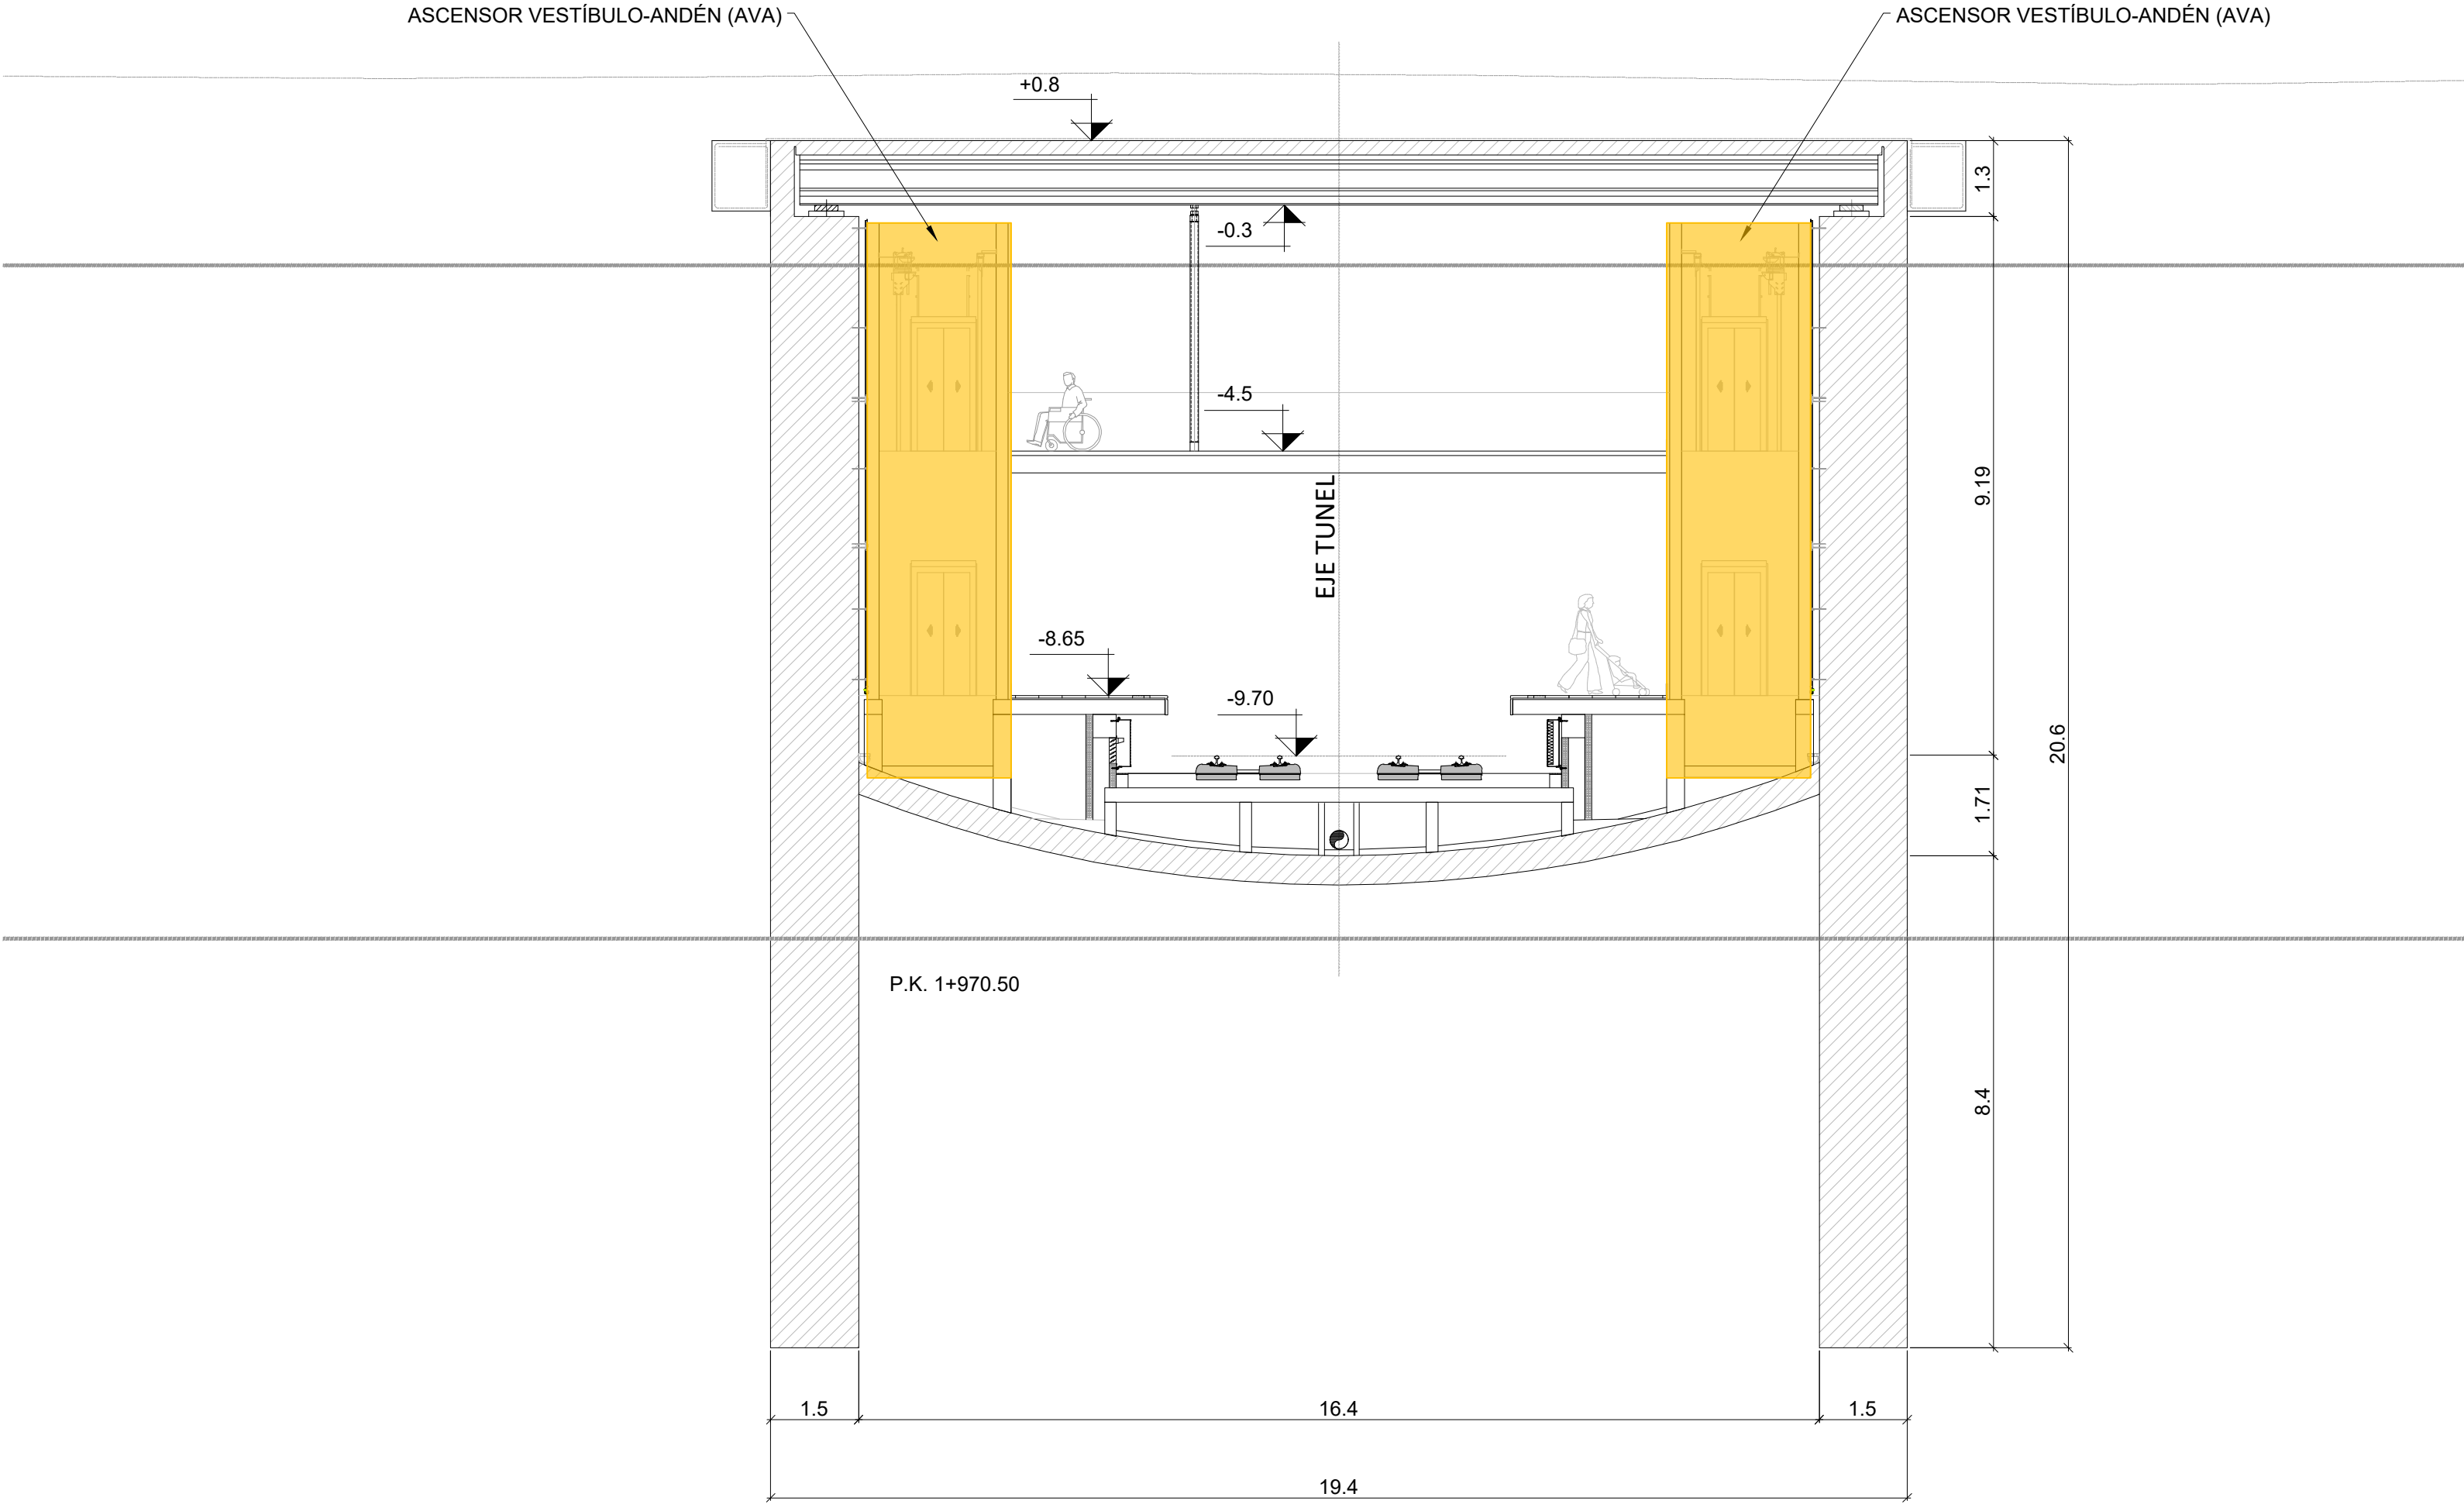

OHARRAK :  
NOTAS :

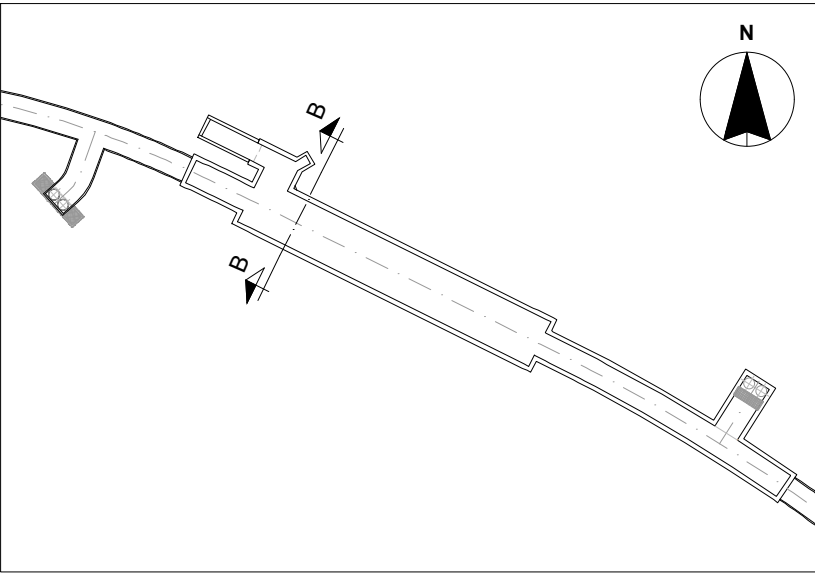

|                                                      |                       |        |                                     |       |      |
|------------------------------------------------------|-----------------------|--------|-------------------------------------|-------|------|
| A PRIMERA EMISIÓN                                    |                       | JUN 24 | BIR                                 |       |      |
| REV.                                                 | CLASE DE MODIFICACION | FECHA  | NOMBRE                              | COMP. | OBRA |
| BERRIKUSPENAK / REVISIONES                           |                       |        |                                     |       |      |
| AHOLKULARIA / CONSULTOR                              |                       |        | INGENIARI EGILEA<br>INGENIERO AUTOR |       |      |
| CAF TURNKEY ENGINEERING                              |                       |        | Borja Irazu<br>Colegiado Nº 4534    |       |      |
| AHOLKULARIAREN ERREFERENTZIA<br>REFERENCIA CONSULTOR |                       |        | ERREFERENTZIA<br>REFERENCIA         |       |      |
| TTE-II-21004ETS-AM010                                |                       |        | MDAEP-22-010-A                      |       |      |

EUSKO JAURLARITZA


GOBIERNO VASCO

LURRALDE PLANGINTZA,  
ETXEBIZITZA ETA GARRAIO SAILA

DEPARTAMENTO DE PLANIFICACIÓN  
TERRITORIAL, VIVIENDA Y TRANSPORTES

et/s euskal trenbide sarea  
PROIEKTUAREN IKUSKAPENA ETA ZUZENDARITZA  
INSPECCIÓN Y DIRECCIÓN DEL PROYECTO

ESKALA ORIGINALA  
ESCALA ORIGINAL  
A1: 1:100  
A3: 1:200  
EN DIN A1

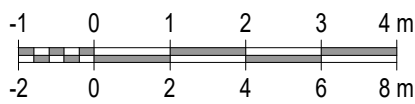

ESKALA GRAFIKOA  
ESCALA GRAFICA

PROIEKTUAREN IZENBURUA  
TÍTULO DEL PROYECTO

PASAIKO GELTOKI BERRIAREN  
SARBIDE MEKANIZATUEN PROIEKTUA  
PROYECTO DE ACCESOS MECANIZADOS  
DE LA NUEVA ESTACIÓN DE PASAIA


PLANOAREN IZENBURUA  
TÍTULO DEL PLANO

ESTACIÓN DE PASAIA  
ASCENSORES VESTÍBULO-ANDÉN (AVA)  
SECCIÓN TRANSVERSAL


PLANO ZK. / N. PLANO

010

ORRIA / HOJA  
1 Sigue FIN

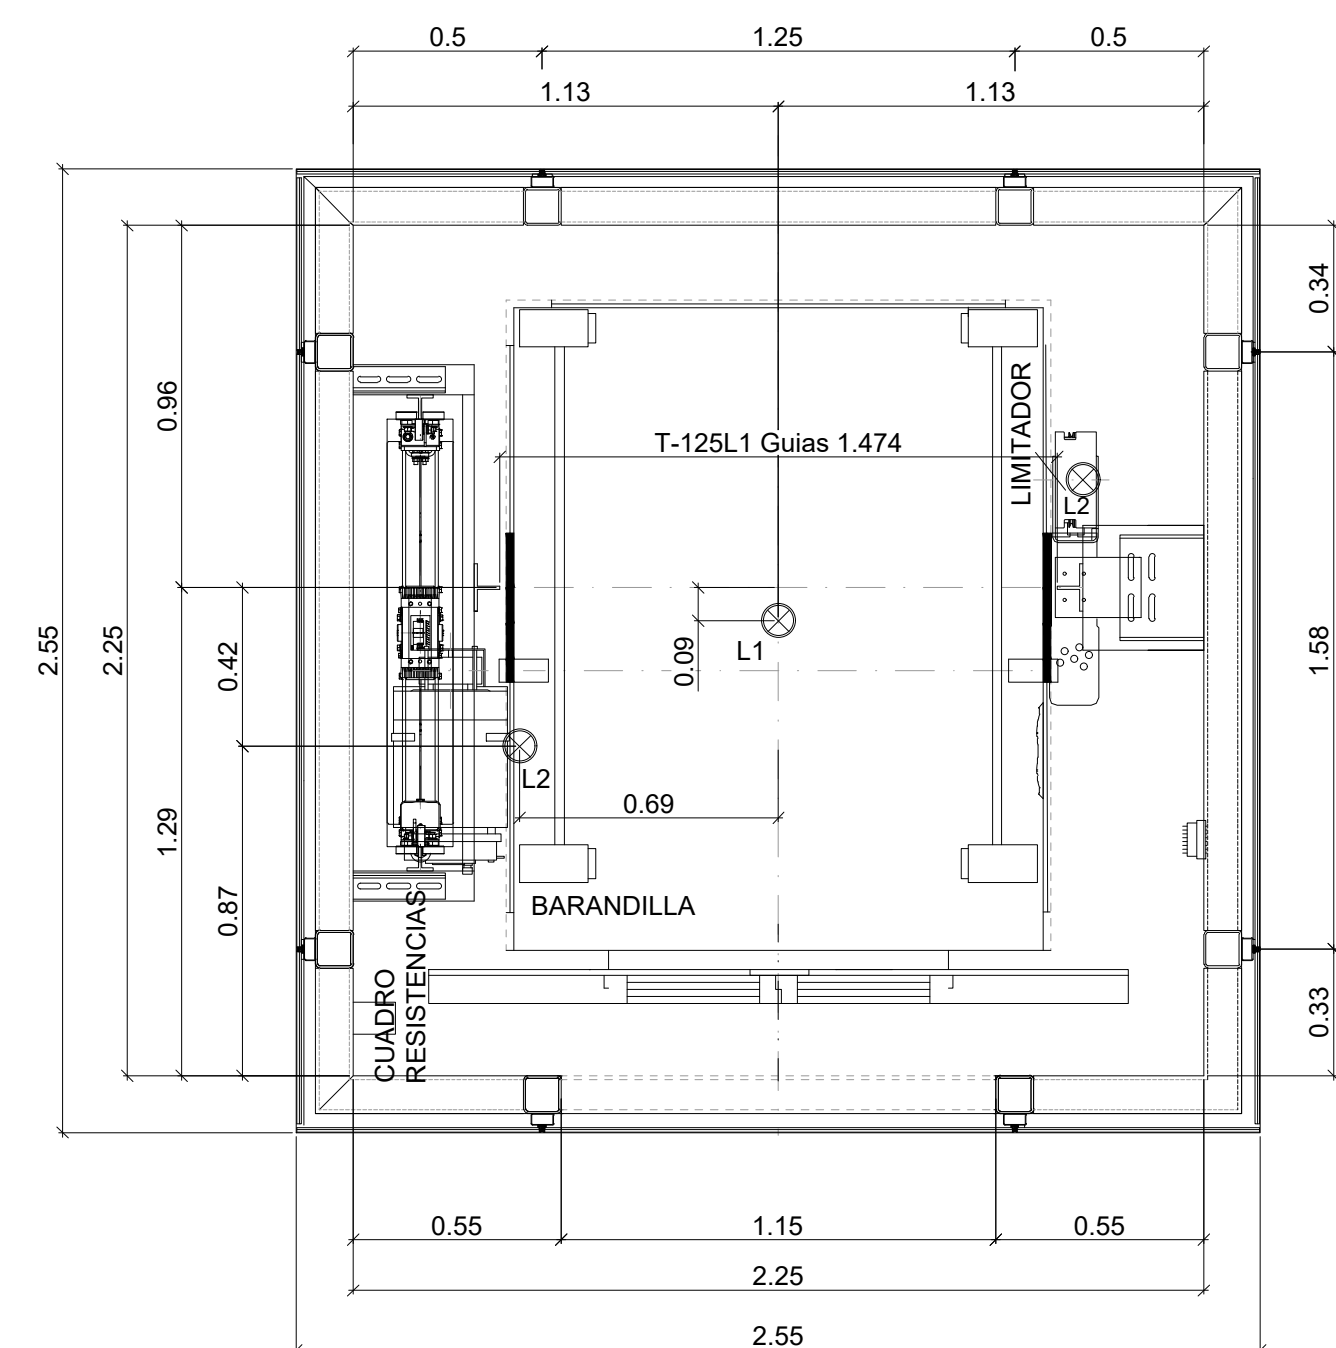

PLANTA DE MÁQUINA EN ÚLTIMA PLANTA

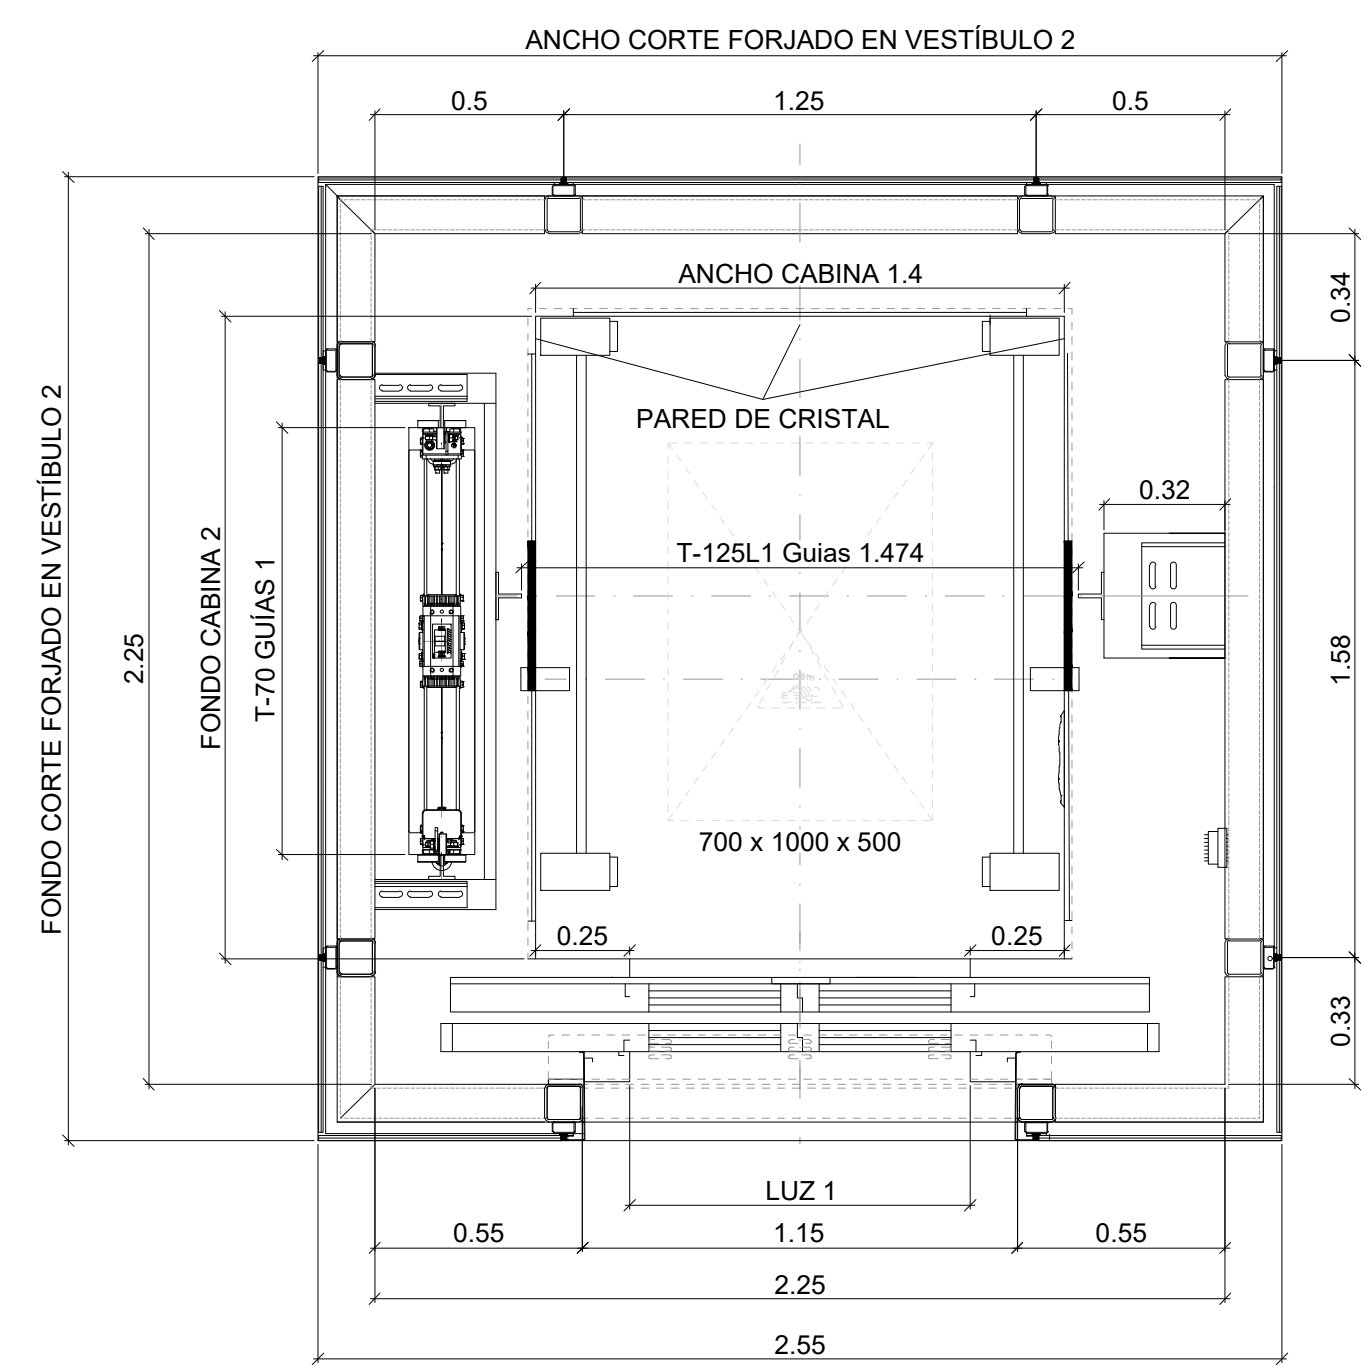

PLANTA DE CABINA COTA VESTÍBULO (-4.50)

OHARRAK :  
NOTAS :

|   |                       |        |                                     |      |      |
|---|-----------------------|--------|-------------------------------------|------|------|
| A PRIMERA EMISIÓN                                                                                            |                       | JUN 24 | BIR                                 |      |      |
| REV.   | CLASE DE MODIFICACION | FECHA  | NOMBRE                              | COMP | OBRA |
| BERRIKUSPENAK / REVISIONES                                                                                   |                       |        |                                     |      |      |
| AHOLKULARIA / CONSULTOR                                                                                      |                       |        | INGENIARI EGILEA<br>INGENIERO AUTOR |      |      |
|  TURNKEY<br>ENGINEERING |                       |        | Borja Irazu<br>Colegiado Nº 4534    |      |      |
| AHOLKULARIAREN ERREFERENTZIA<br>REFERENCIA CONSULTOR                                                         |                       |        | ERREFERENTZIA<br>REFERENCIA         |      |      |
| TTE-II-21004ETS-AM011                                                                                        |                       |        | MDAEP-22-011-A                      |      |      |

EUSKO JAURLARITZA


GOBIERNO VASCO

LURRALDE PLANGINTZA,  
ETXEBIZITZA ETA GARRAIO SAILA

DEPARTAMENTO DE PLANIFICACIÓN  
TERRITORIAL, VIVIENDA Y TRANSPORTES

 euskal trenbide sarea  
PROIEKTUAREN IKUSKAPENA ETA ZUZENDARITZA  
INSPECCIÓN Y DIRECCIÓN DEL PROYECTO

ESKALA ORIGINALA  
ESCALA ORIGINAL  
A1: 1:20  
A3: 1:40  
EN DIN A1

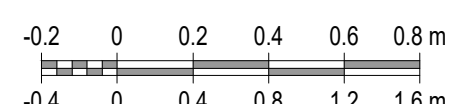

ESKALA GRAFIKOA  
ESCALA GRAFICA


PROIEKTUAREN IZENBURUA  
TÍTULO DEL PROYECTO

PASAIKO GELTOKI BERRIAREN  
SARBIDE MEKANIZATUEN PROIEKTUA  
PROYECTO DE ACCESOS MECANIZADOS  
DE LA NUEVA ESTACIÓN DE PASAIA


PLANOAREN IZENBURUA  
TÍTULO DEL PLANO

ESTACIÓN DE PASAIA  
ASCENSORES VESTÍBULO-ANDÉN (AVA)  
RECINTO Y PLANTAS A COTA VESTÍBULO

PLANO ZK. / N. PLANO  
011  
ORRIA / HOJA  
1 Sigue FIN

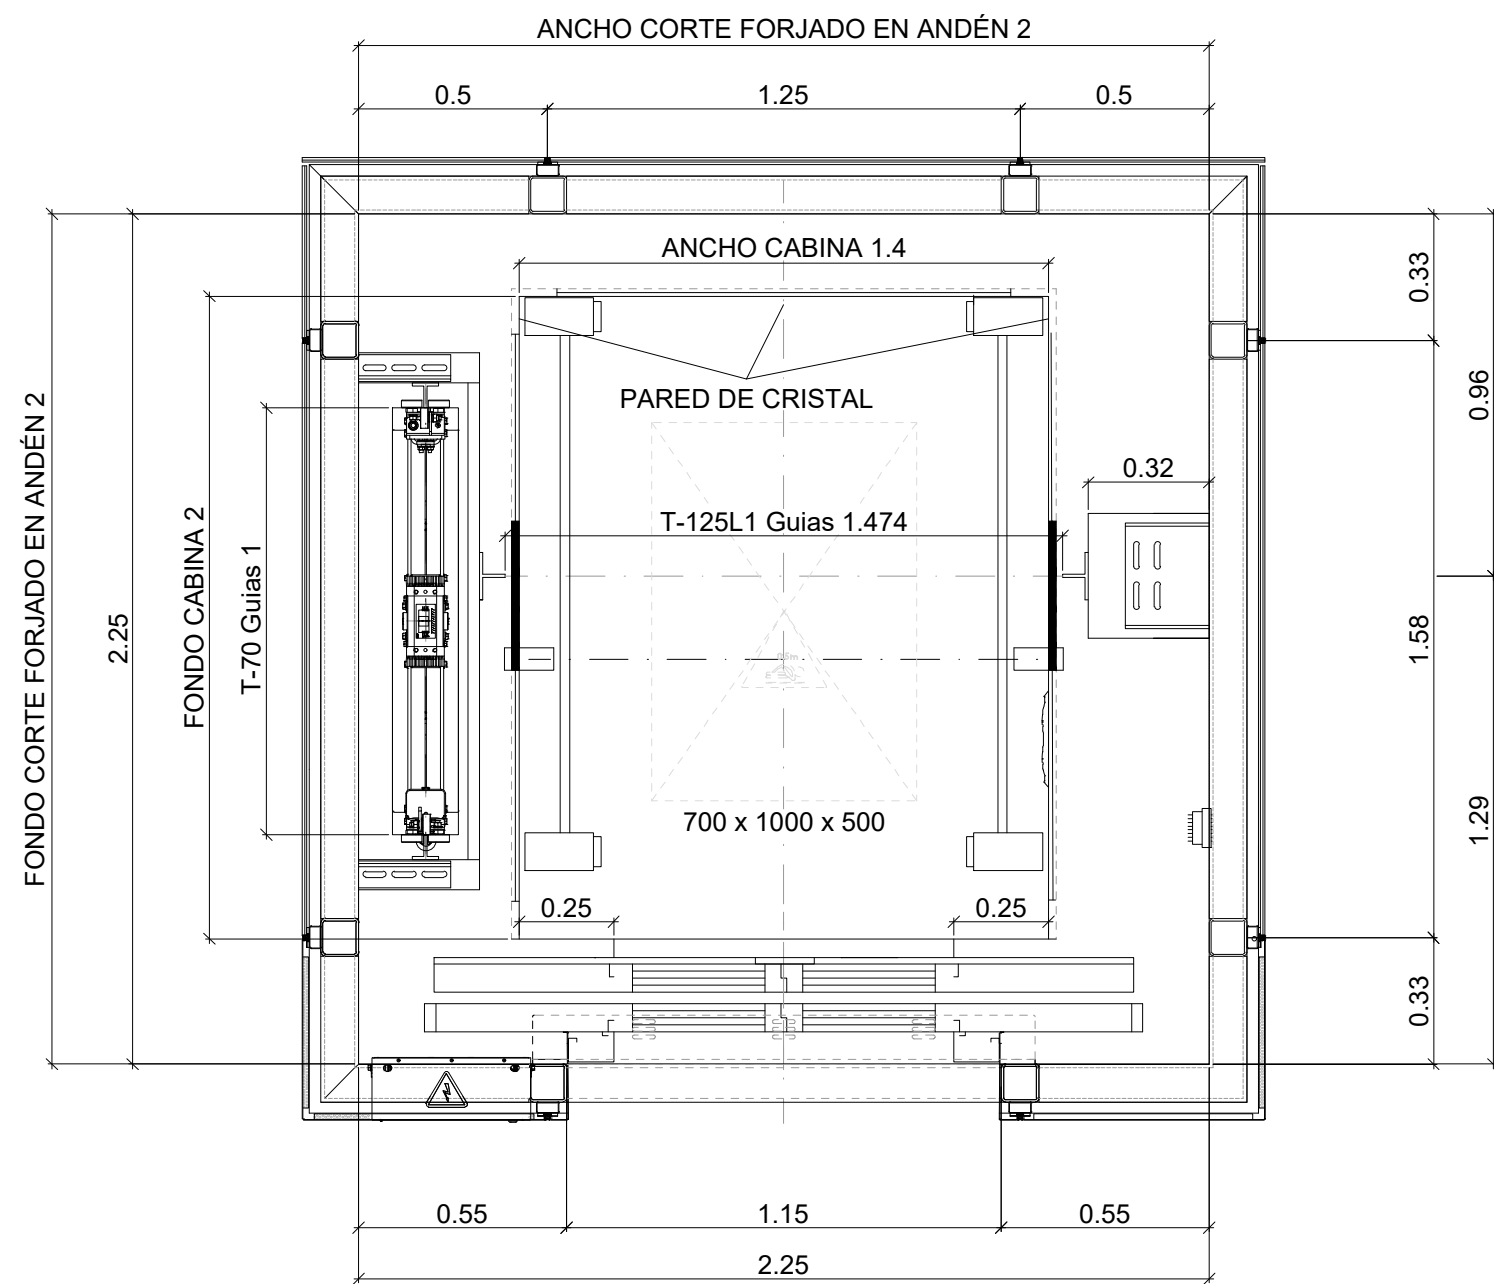

PLANTA DE CABINA COTA ANDÉN (8.65)

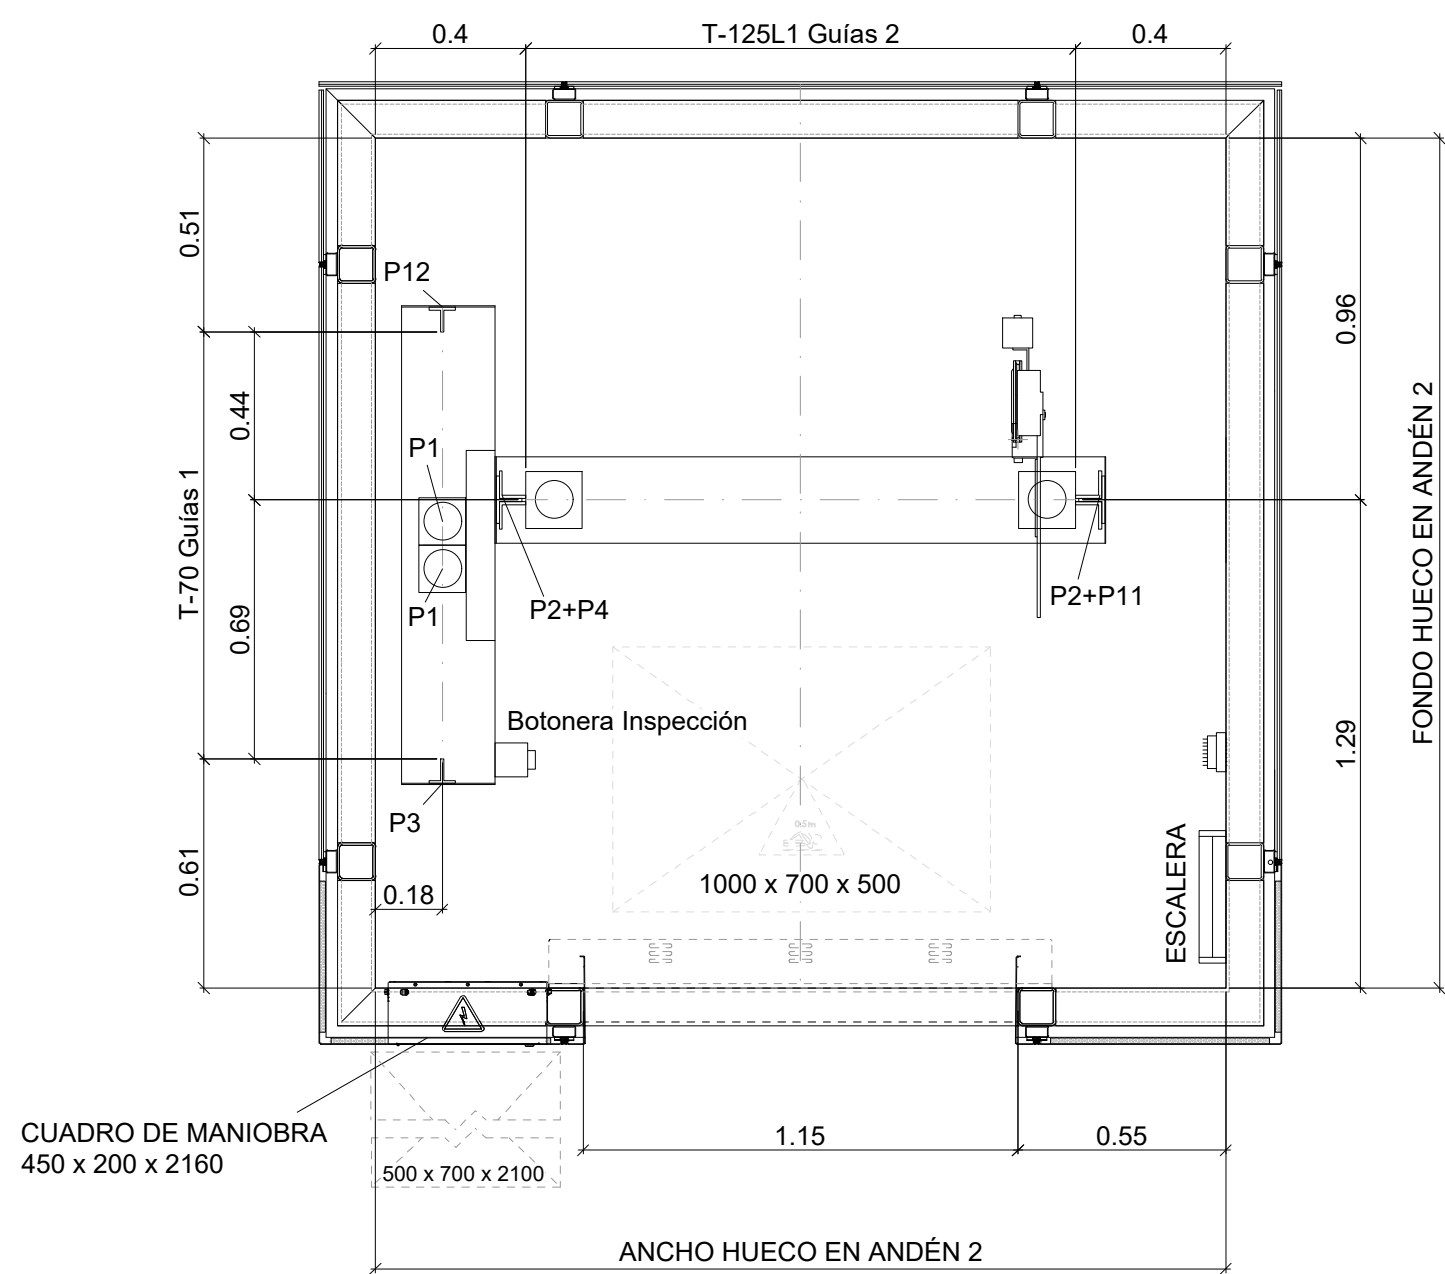

PLANTA DE FOSO

OHARRAK :  
NOTAS :

|                                                      |                       |        |                                     |       |      |
|------------------------------------------------------|-----------------------|--------|-------------------------------------|-------|------|
| A PRIMERA EMISIÓN                                    |                       | JUN 24 | BIR                                 |       |      |
| REV.                                                 | CLASE DE MODIFICACION | FECHA  | NOMBRE                              | COMP. | OBRA |
| BERRIKUSPENAK / REVISIONES                           |                       |        |                                     |       |      |
| AHOLKULARIA / CONSULTOR                              |                       |        | INGENIARI EGILEA<br>INGENIERO AUTOR |       |      |
| CAF TURNKEY ENGINEERING                              |                       |        | Borja Irazu<br>Colegiado Nº 4534    |       |      |
| AHOLKULARIAREN ERREFERENTZIA<br>REFERENCIA CONSULTOR |                       |        | ERREFERENTZIA<br>REFERENCIA         |       |      |
| TTE-II-21004ETS-AM012                                |                       |        | MDAEP-22-012-A                      |       |      |

EUSKO JAURLARITZA


GOBIERNO VASCO

LURRALDE PLANGINTZA,  
ETXEBIZITZA ETA GARRAIO SAILA

DEPARTAMENTO DE PLANIFICACIÓN  
TERRITORIAL, VIVIENDA Y TRANSPORTES

et/s euskal trenbide sarea  
PROIEKTUAREN IKUSKAPENA ETA ZUZENDARITZA  
INSPECCIÓN Y DIRECCIÓN DEL PROYECTO

ESKALA ORIGINALA  
ESCALA ORIGINAL  
A1: 1:20  
A3: 1:40  
EN DIN A1

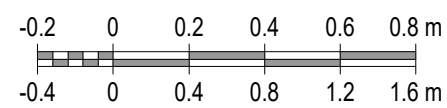

ESKALA GRAFIKOA  
ESCALA GRAFICA

PROIEKTUAREN IZENBURUA  
TÍTULO DEL PROYECTO

PASAIKO GELTOKI BERRIAREN  
SARBIDE MEKANIZATUEN PROIEKTUA  
PROYECTO DE ACCESOS MECANIZADOS  
DE LA NUEVA ESTACIÓN DE PASAIA


PLANOAREN IZENBURUA  
TÍTULO DEL PLANO

ESTACIÓN DE PASAIA  
ASCENSORES VESTÍBULO-ANDÉN (AVA)  
RECINTO Y PLANTAS A COTA ANDÉN

PLANO ZK. / N. PLANO  
012  
ORRIA / HOJA  
1 Sigue FIN



VISTA PUERTA COTA VESTÍBULO (-4.50)

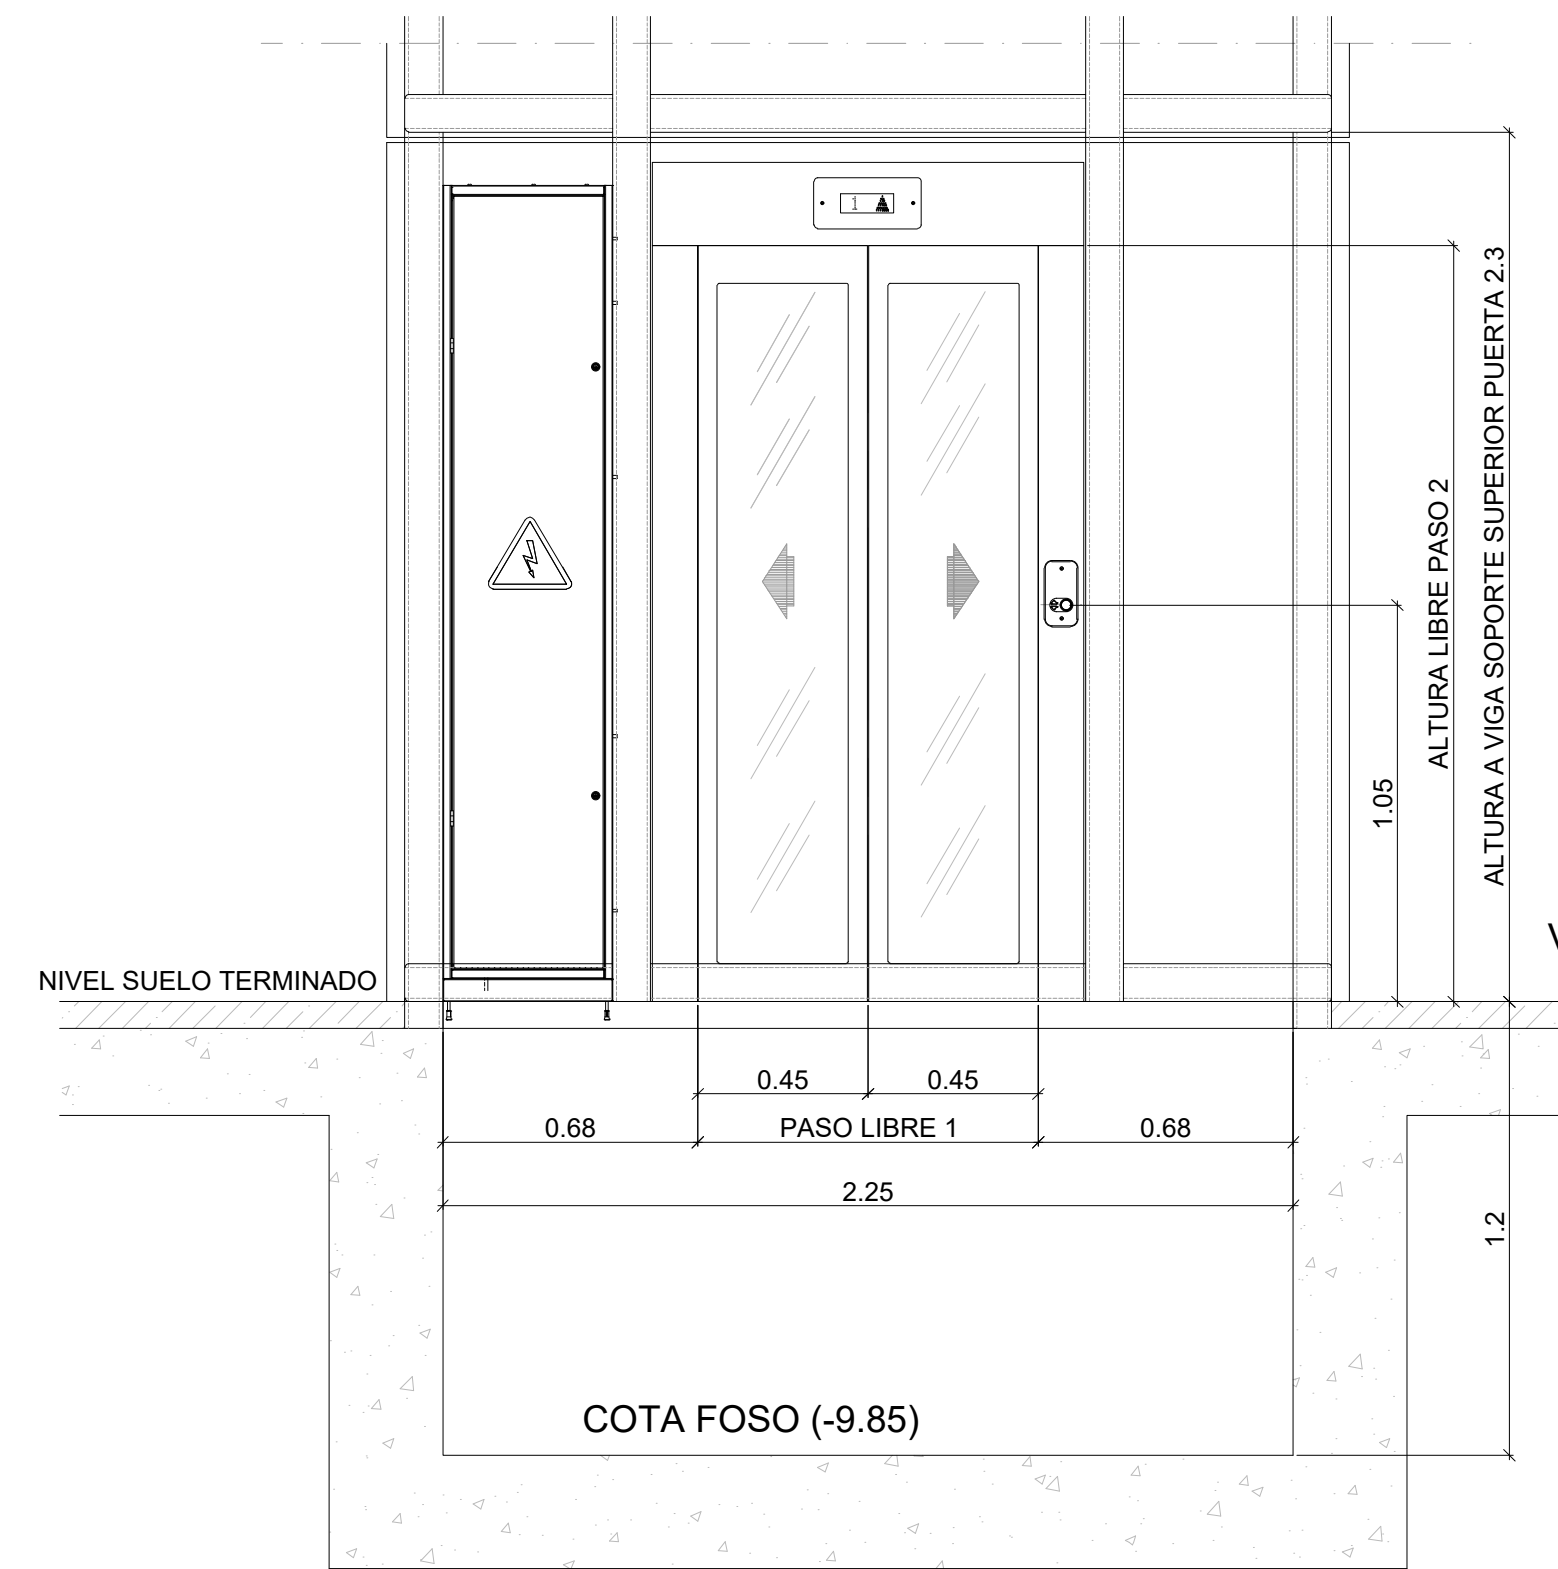


VISTA PUERTA COTA ANDÉN (-8.65)

OHARRAK :  
NOTAS :

|                                                      |  |                       |                                     |        |       |      |
|------------------------------------------------------|--|-----------------------|-------------------------------------|--------|-------|------|
| A                                                    |  | PRIMERA EMISIÓN       | JUN 24                              | BIR    |       |      |
| REV.                                                 |  | CLASE DE MODIFICACION | FECHA                               | NOMBRE | COMP. | OBRA |
| BERRIKUSPENAK / REVISIONES                           |  |                       |                                     |        |       |      |
| AHOLKULARIA / CONSULTOR                              |  |                       | INGENIARI EGILEA<br>INGENIERO AUTOR |        |       |      |
| CAF TURNKEY<br>ENGINEERING                           |  |                       | Borja Irazu<br>Colegiado Nº 4534    |        |       |      |
| AHOLKULARIAREN ERREFERENTZIA<br>REFERENCIA CONSULTOR |  |                       | ERREFERENTZIA<br>REFERENCIA         |        |       |      |
| TTE-II-21004ETS-AM013                                |  |                       | MDAEP-22-013-A                      |        |       |      |

EUSKO JAURLARITZA

LURRALDE PLANGINTZA,  
ETXEBIZITZA ETA GARRAIO SAILA

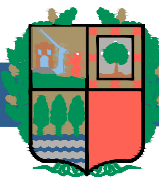

GOBIERNO VASCO

DEPARTAMENTO DE PLANIFICACIÓN  
TERRITORIAL, VIVIENDA Y TRANSPORTES



euskal trenbide sarea


PROIEKTUAREN IKUSKAPENA ETA ZUZENDARITZA  
INSPECCIÓN Y DIRECCIÓN DEL PROYECTO

ESKALA ORIGINALA  
ESCALA ORIGINAL

A1: 1:20

A3: 1:40

EN DIN A1

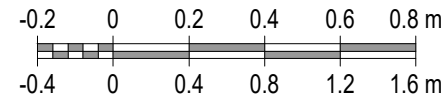

ESKALA GRAFIKOA  
ESCALA GRÁFICA

PROIEKTUAREN IZENBURUA  
TÍTULO DEL PROYECTO

PASAIKO GELTOKI BERRIAREN  
SARBIDE MEKANIZATUEN PROIEKTUA  
PROYECTO DE ACCESOS MECANIZADOS  
DE LA NUEVA ESTACIÓN DE PASAIA

PLANOAREN IZENBURUA  
TÍTULO DEL PLANO



ESTACIÓN DE PASAIA  
ASCENSORES VESTÍBULO-ANDÉN (AVA)  
ALZADOS

PLANO ZK. / N. PLANO

013

ORRIA / HOJA

1 Sigue FIN

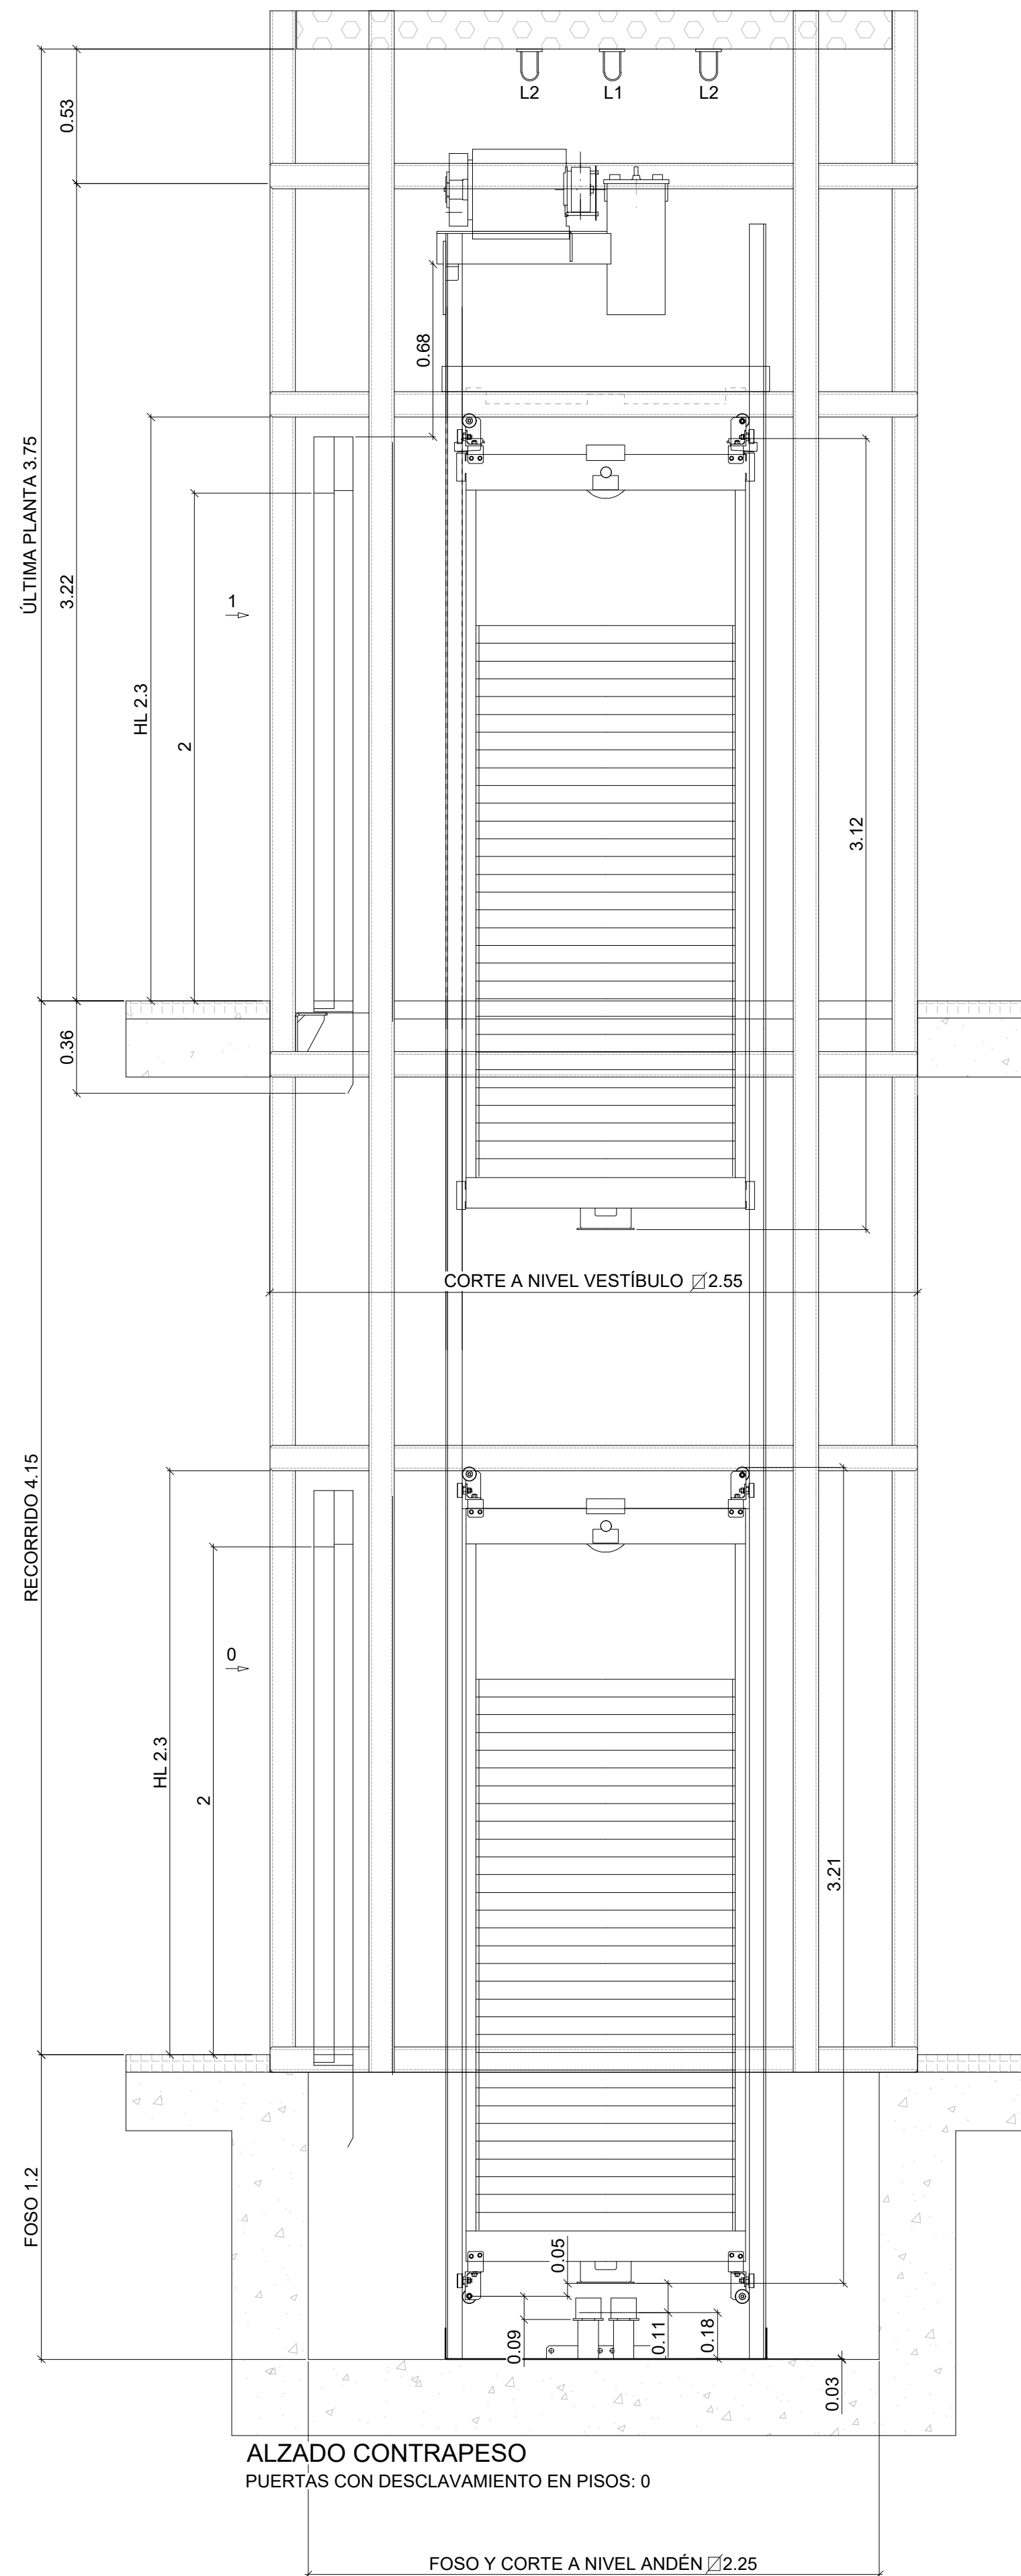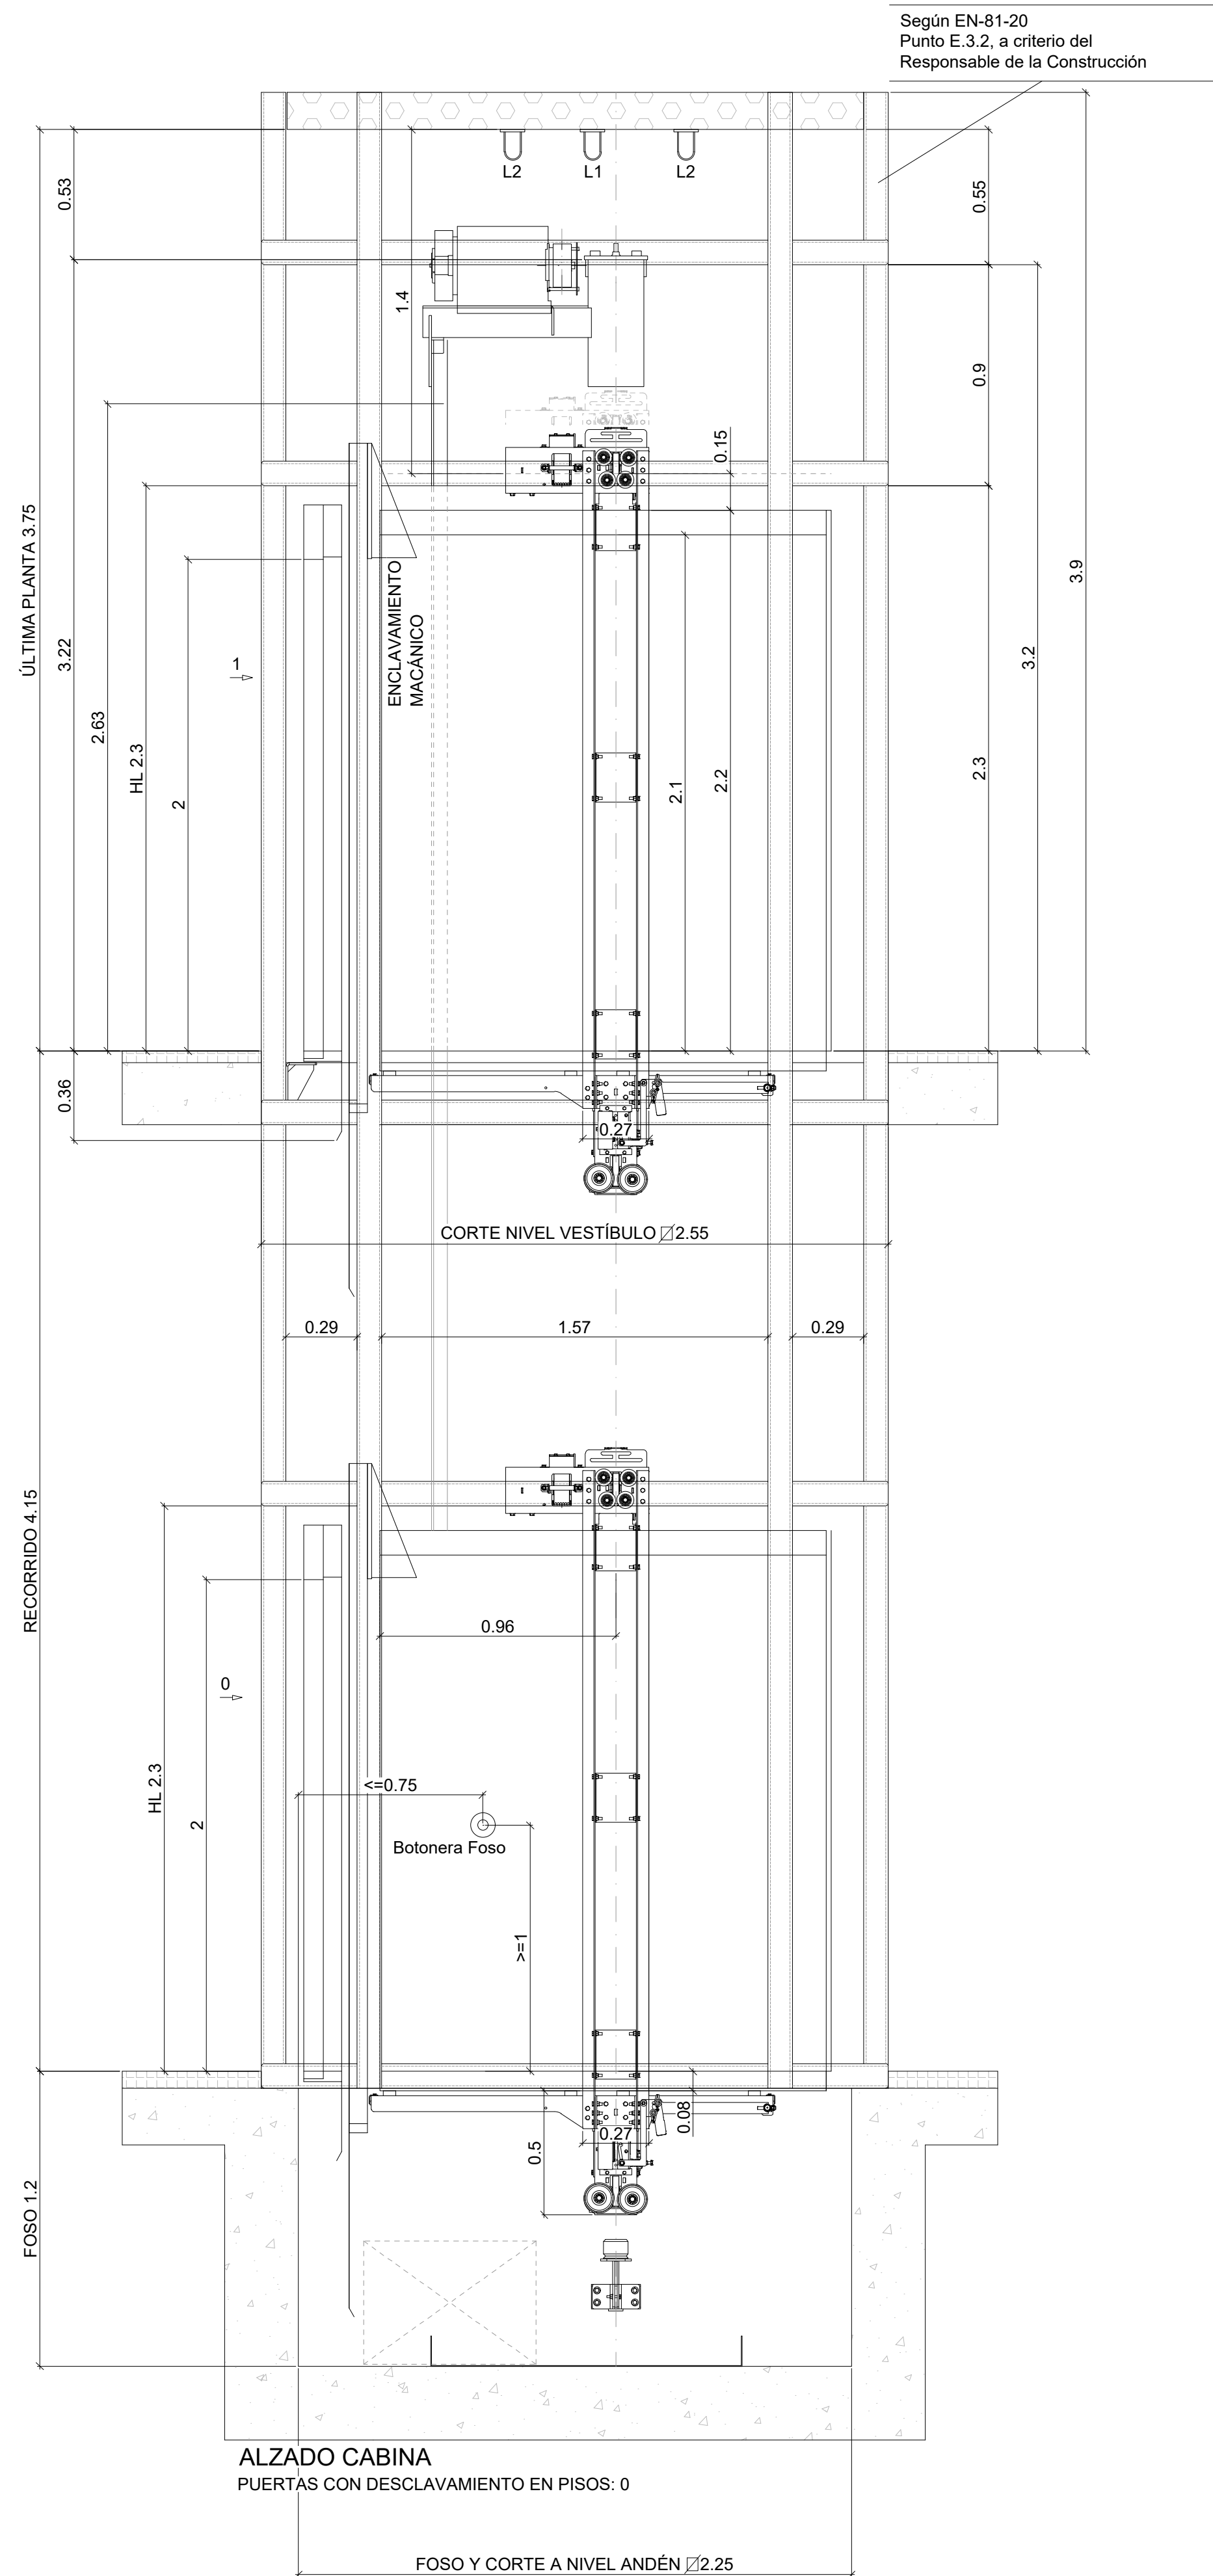


OHARRAK :  
NOTAS :

|                                                      |                       |        |                                     |       |      |
|------------------------------------------------------|-----------------------|--------|-------------------------------------|-------|------|
| A PRIMERA EMISIÓN                                    |                       | JUN 24 | BIR                                 |       |      |
| REV.                                                 | CLASE DE MODIFICACION | FECHA  | NOMBRE                              | COMP. | OBRA |
| BERRIKUSPENAK / REVISIONES                           |                       |        |                                     |       |      |
| AHOLKULARIA / CONSULTOR                              |                       |        | INGENIARI EGILEA<br>INGENIERO AUTOR |       |      |
| CAF TURNKEY ENGINEERING                              |                       |        | Borja Irazu<br>Colegiado Nº 4534    |       |      |
| AHOLKULARIAREN ERREFERENTZIA<br>REFERENCIA CONSULTOR |                       |        | ERREFERENTZIA<br>REFERENCIA         |       |      |
| TTE-II-21004ETS-AM014                                |                       |        | MDAEP-22-014-A                      |       |      |

EUSKO JAURLARITZA

LURRALDE PLANGINTZA,  
ETXEBIZITZA ETA GARRAIO SAILA

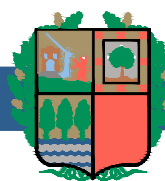

GOBIERNO VASCO

DEPARTAMENTO DE PLANIFICACIÓN  
TERRITORIAL, VIVIENDA Y TRANSPORTES



euskal trenbide sarea


PROIEKTUAREN IKUSKAPENA ETA ZUZENDARITZA  
INSPECCIÓN Y DIRECCIÓN DEL PROYECTO

ESKALA ORIGINALA  
ESCALA ORIGINAL

A1: 1:20

A3: 1:40

EN DIN A1

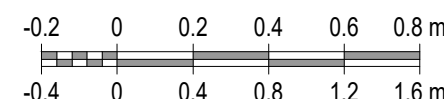

ESKALA GRAFIKOA  
ESCALA GRAFICA

PROIEKTUAREN IZENBURUA  
TÍTULO DEL PROYECTO

PASAIKO GELTOKI BERRIAREN  
SARBIDE MEKANIZATUEN PROIEKTUA  
PROYECTO DE ACCESOS MECANIZADOS  
DE LA NUEVA ESTACIÓN DE PASAIA

PLANOAREN IZENBURUA  
TÍTULO DEL PLANO

ESTACIÓN DE PASAIA  
ASCENSORES VESTÍBULO-ANDÉN (AVA)  
ALZADOS. ESTRUCTURA


PLANO ZK. / N. PLANO

014

ORRIA / HOJA


1 Sigue FIN




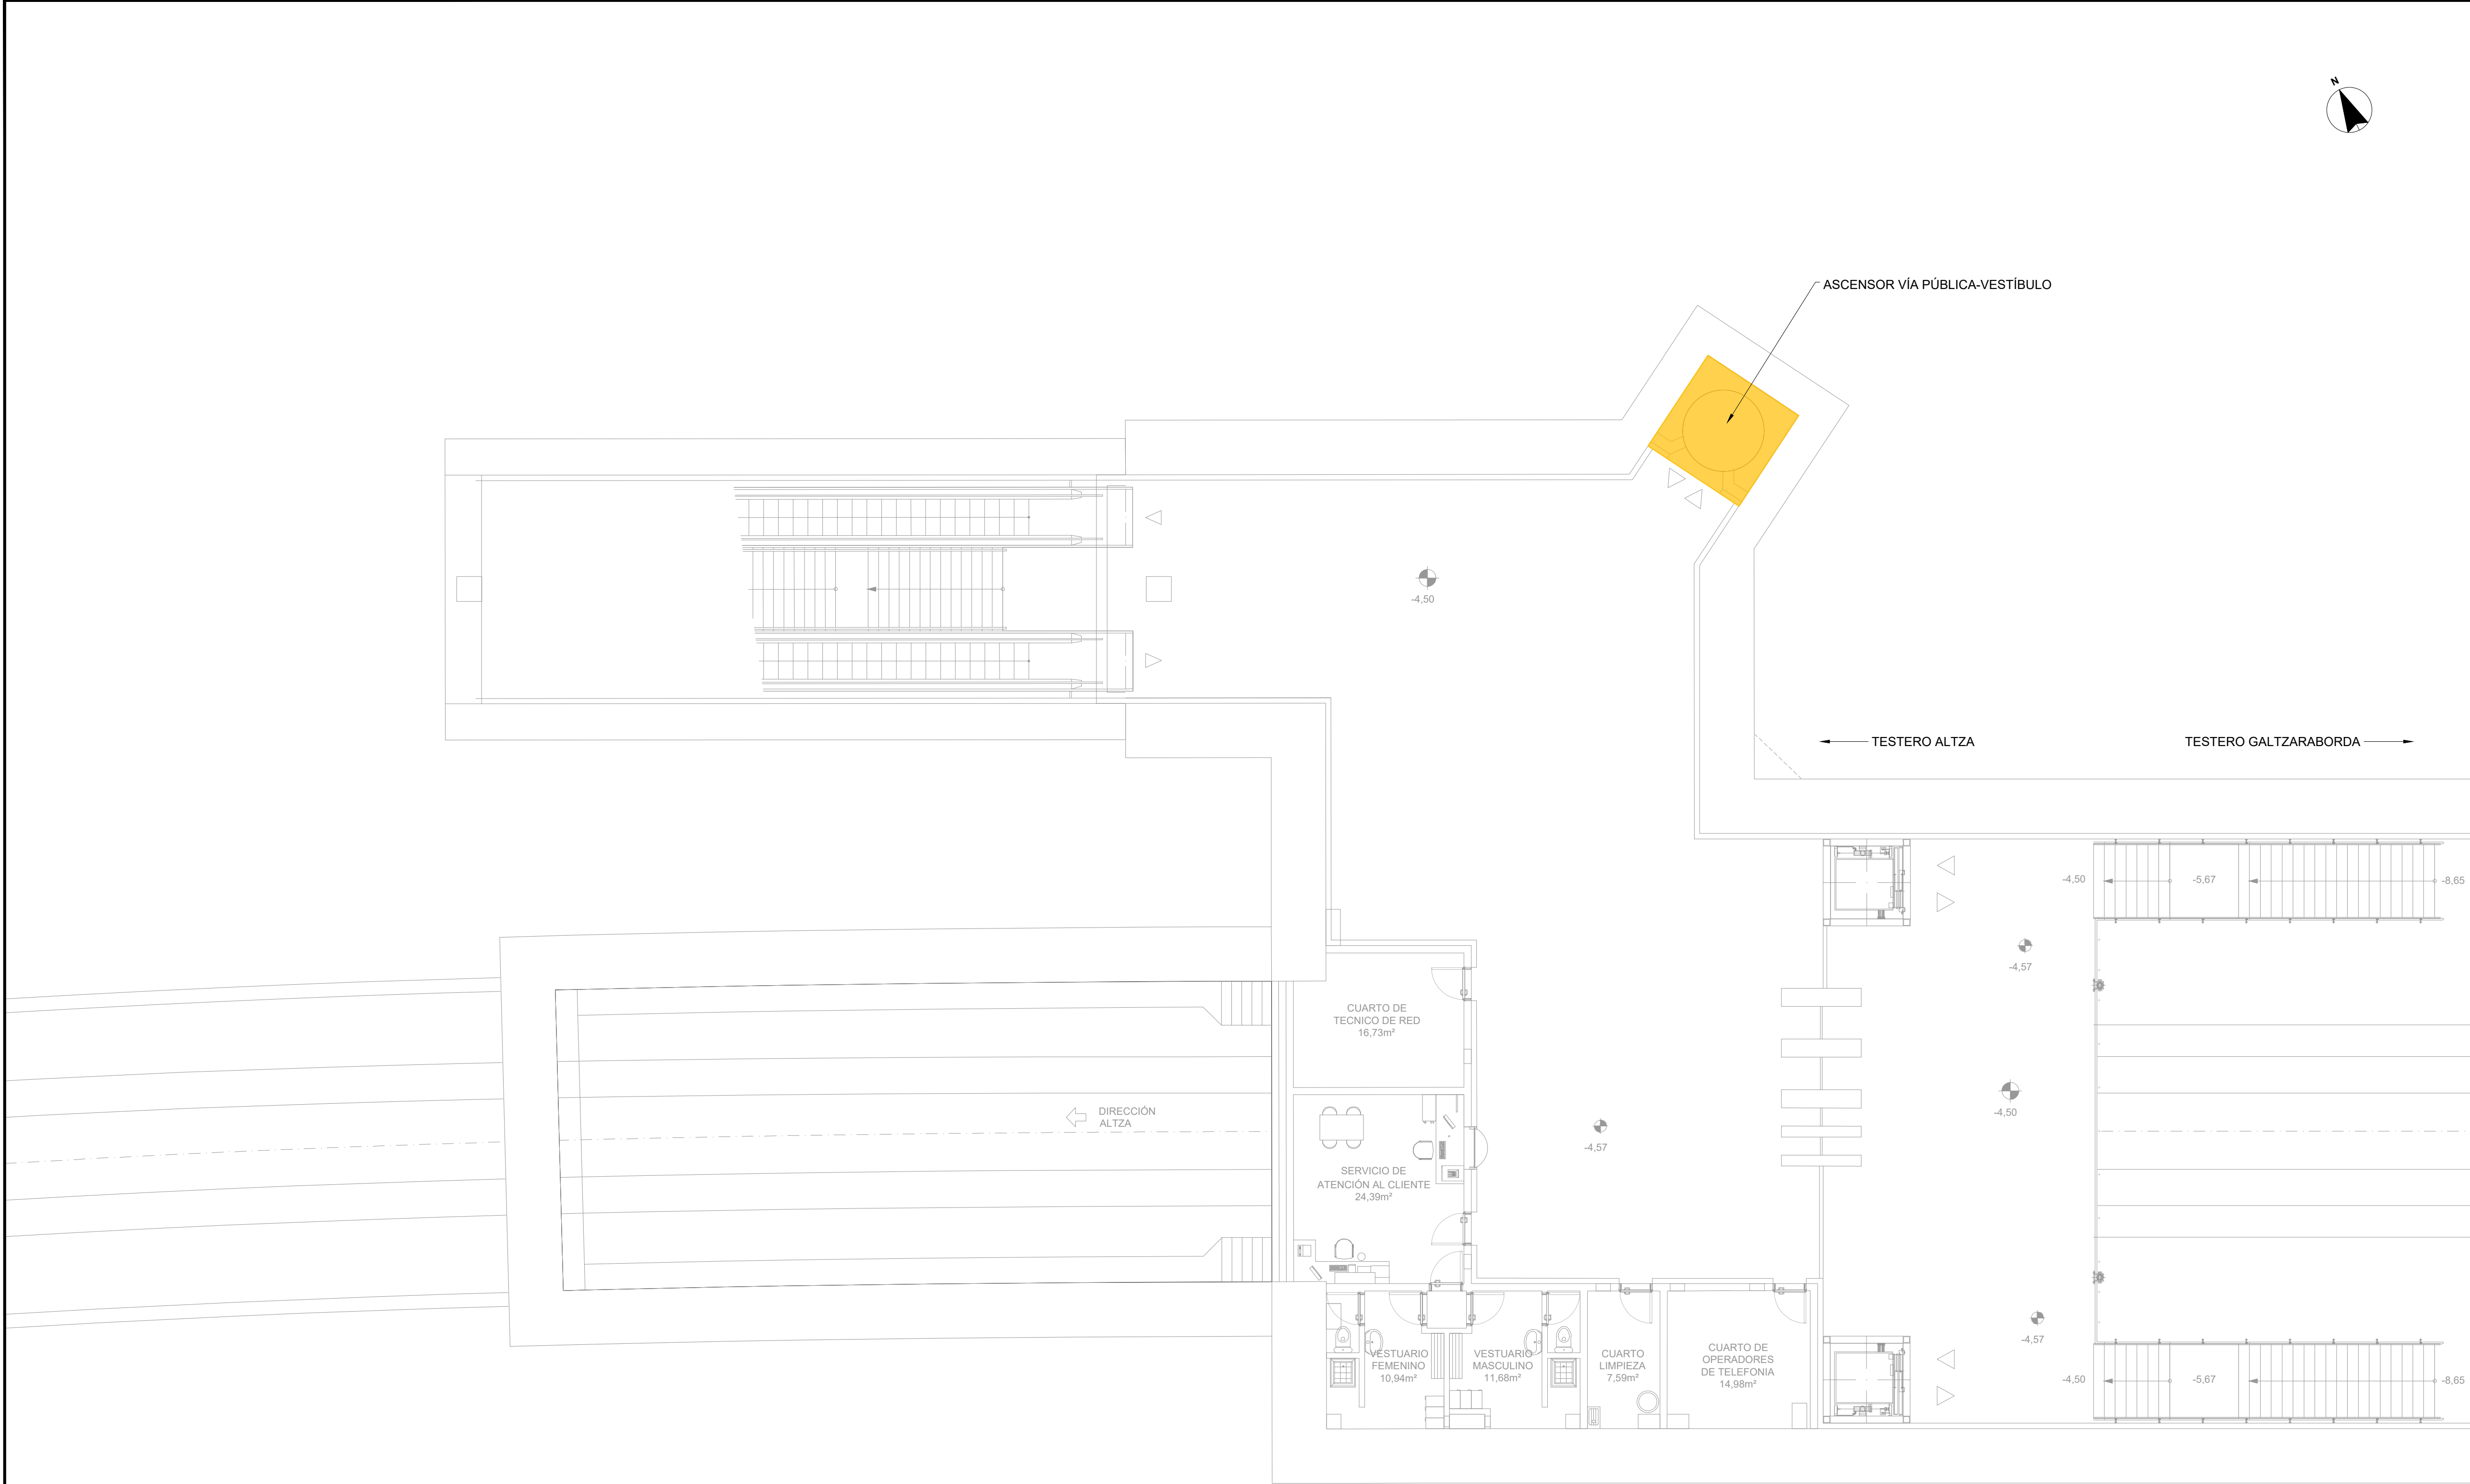




PLANTA PRIMERA (NIVEL VESTÍBULO)

OHARRAK :  
NOTAS :

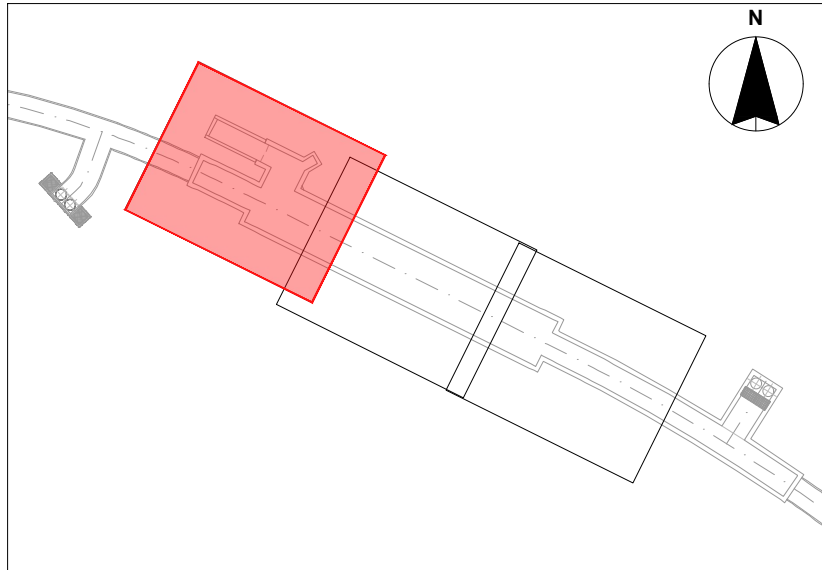


|                                                      |                       |        |                                     |      |      |
|------------------------------------------------------|-----------------------|--------|-------------------------------------|------|------|
|                                                      |                       |        |                                     |      |      |
| A                                                    | PRIMERA EMISIÓN       | JUN 24 | BIR                                 |      |      |
| REV.                                                 | CLASE DE MODIFICACION | FECHA  | NOMBRE                              | COMP | OBRA |
| BERRIKUSPENAK / REVISIONES                           |                       |        |                                     |      |      |
| AHOLKULARIA / CONSULTOR                              |                       |        | INGENIARI EGILEA<br>INGENIERO AUTOR |      |      |
| CAF TURNKEY ENGINEERING                              |                       |        | Borja Irazu<br>Colegiado Nº 4534    |      |      |
| AHOLKULARIAREN ERREFERENTZIA<br>REFERENCIA CONSULTOR |                       |        | ERREFERENTZIA<br>REFERENCIA         |      |      |
| TTE-II-21004ETS-AM016                                |                       |        | MDAEP-22-016-A                      |      |      |

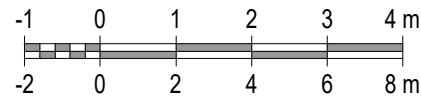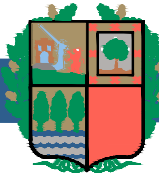


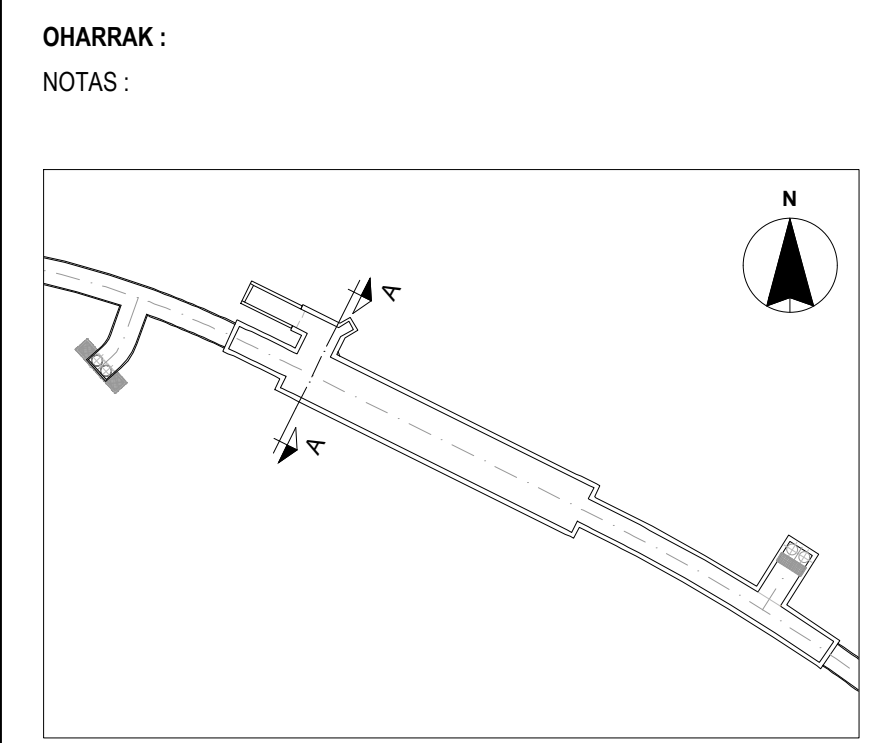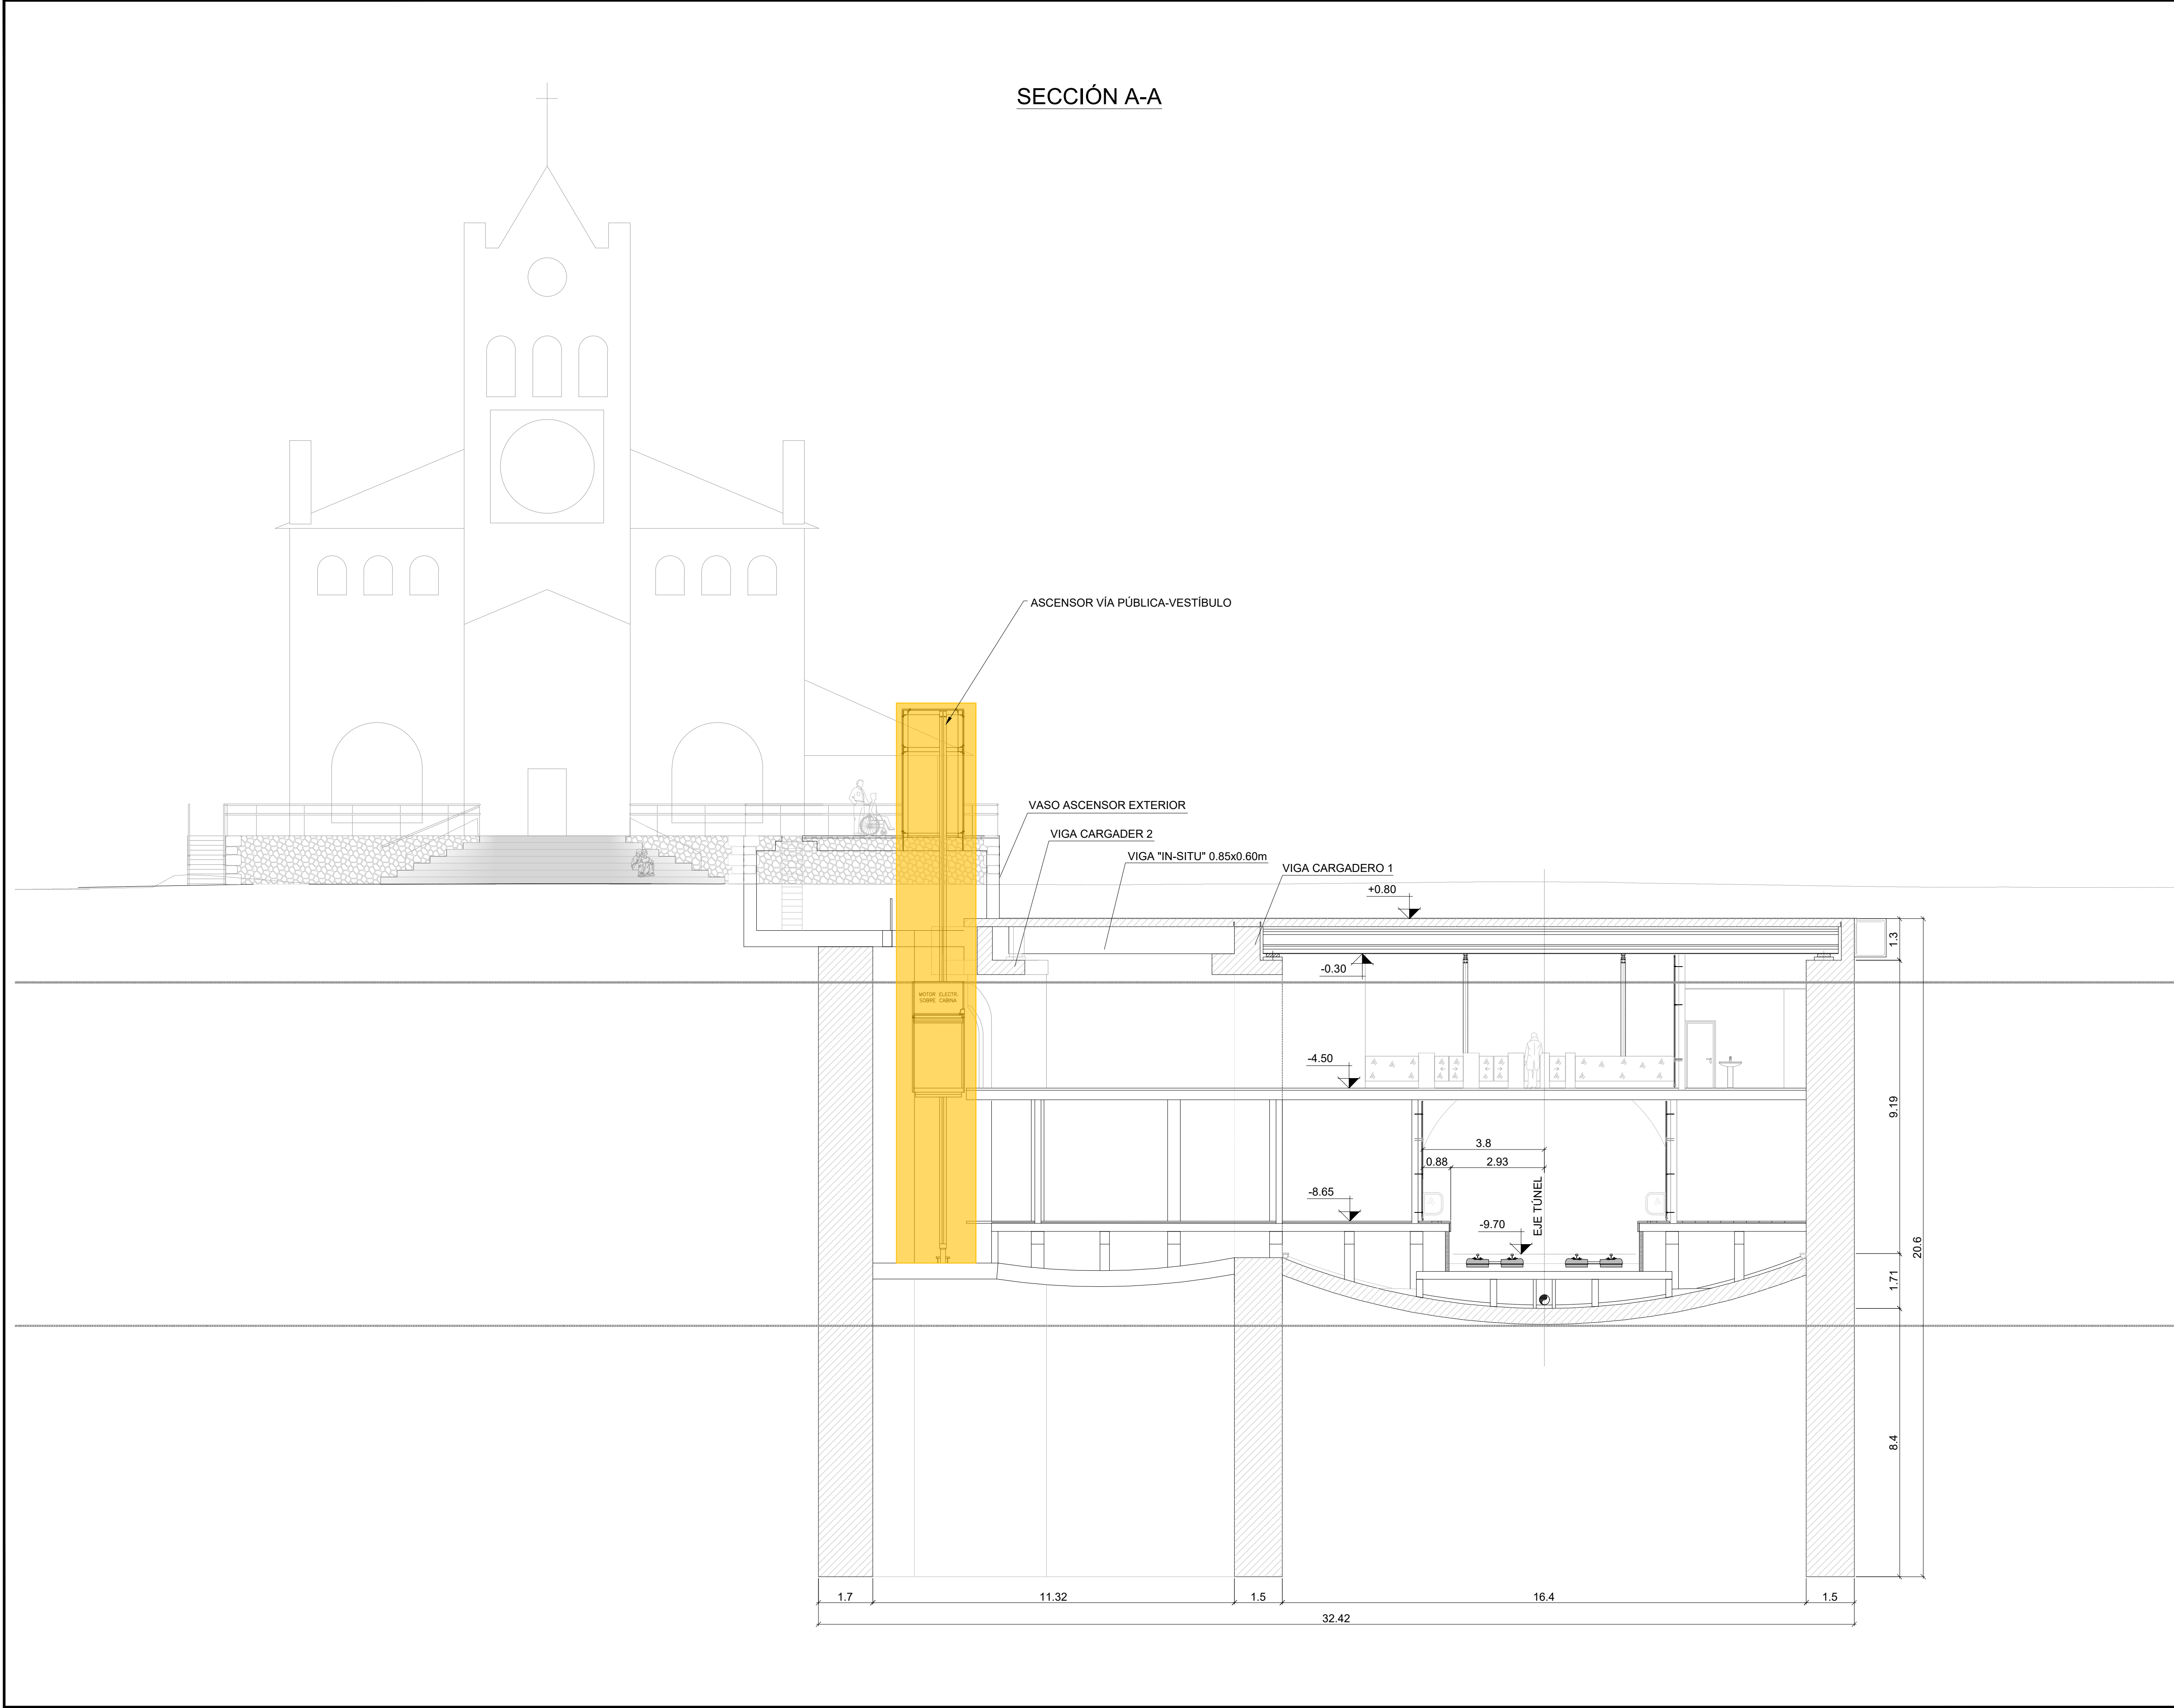

|                                                      |  |                       |                                     |        |       |      |
|------------------------------------------------------|--|-----------------------|-------------------------------------|--------|-------|------|
| A                                                    |  | PRIMERA EMISIÓN       | JUN 24                              | BIR    |       |      |
| REV.                                                 |  | CLASE DE MODIFICACION | FECHA                               | NOMBRE | COMP. | OBRA |
| BERRIKUSPENAK / REVISIONES                           |  |                       |                                     |        |       |      |
| AHOLKULARIA / CONSULTOR                              |  |                       | INGENIARI EGILEA<br>INGENIERO AUTOR |        |       |      |
| CAF TURNKEY ENGINEERING                              |  |                       | Borja Irazu<br>Colegiado Nº 4534    |        |       |      |
| AHOLKULARIAREN ERREFERENTZIA<br>REFERENCIA CONSULTOR |  |                       | ERREFERENTZIA<br>REFERENCIA         |        |       |      |
| TTE-II-21004ETS-AM017                                |  |                       | MDAEP-22-017-A                      |        |       |      |

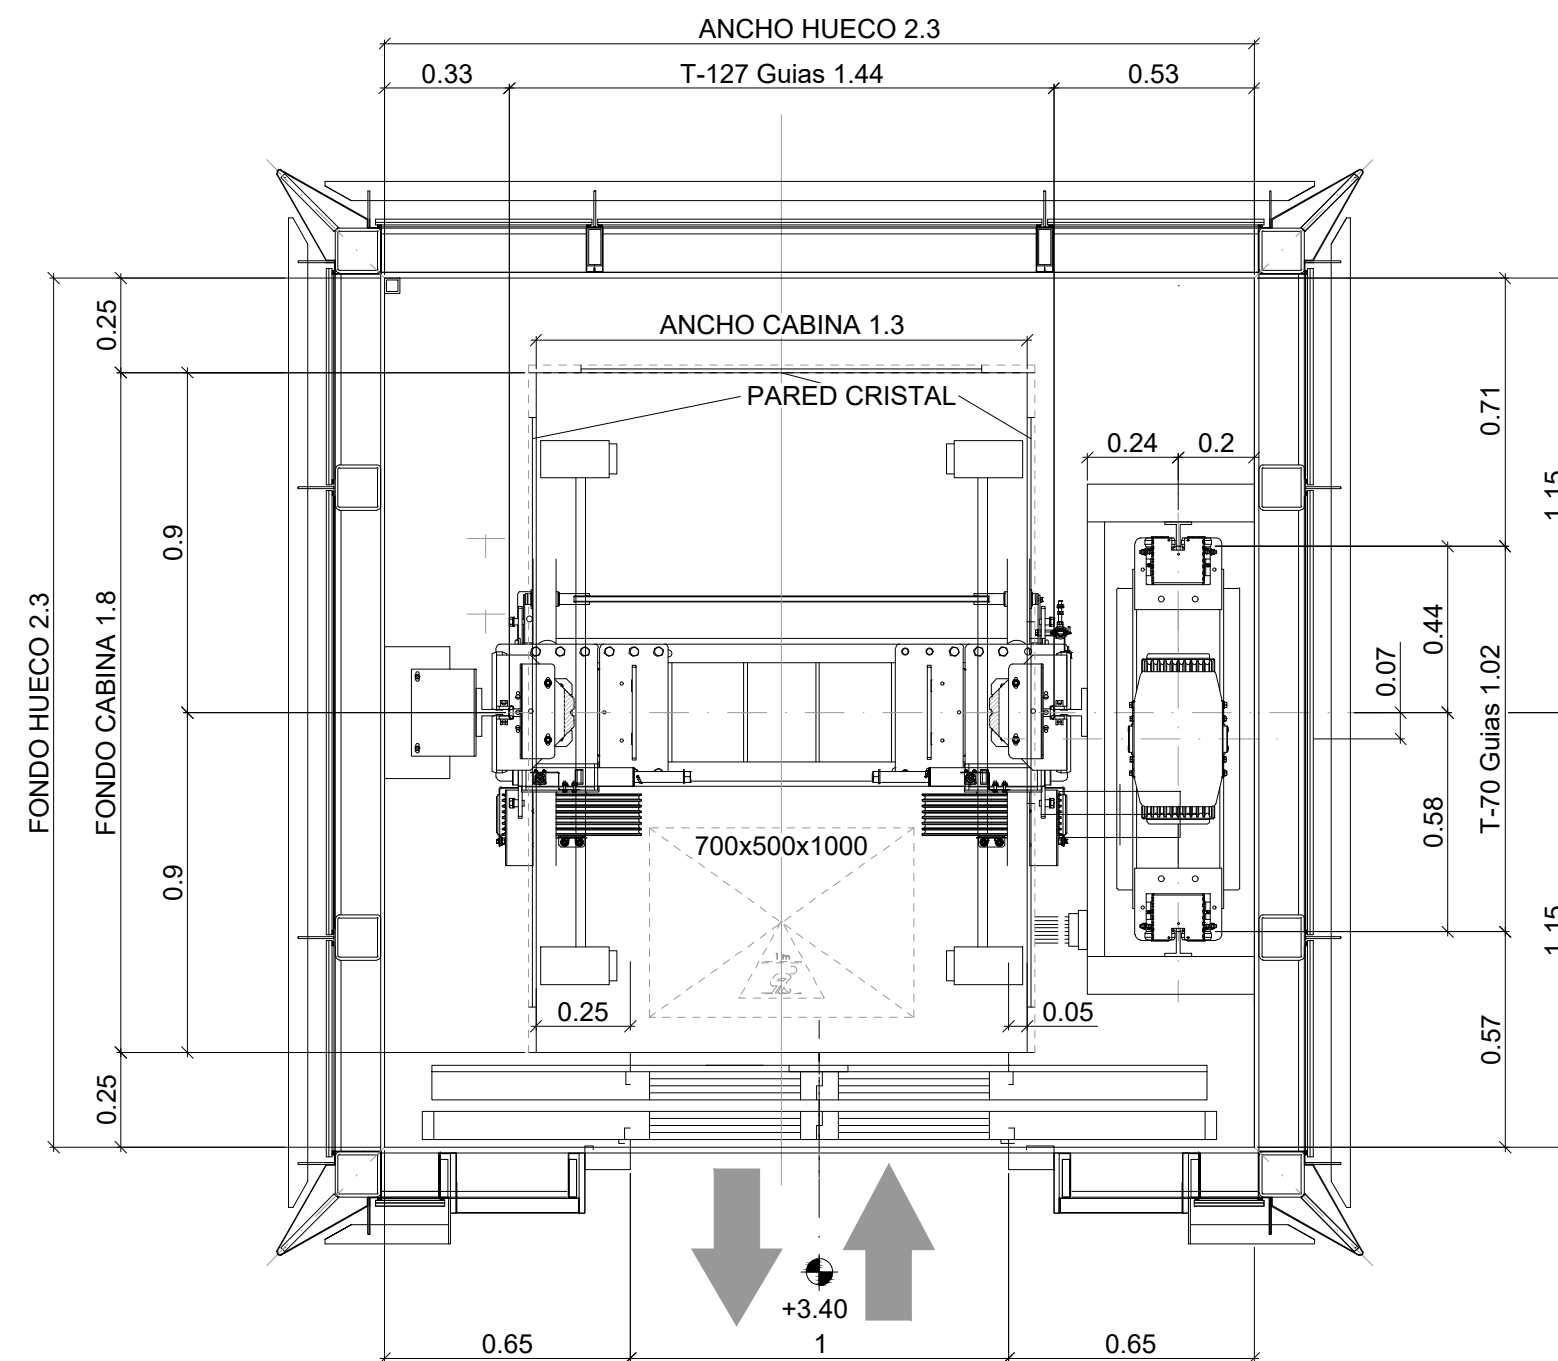

PLANTA CABINA VÍA PÚBLICA

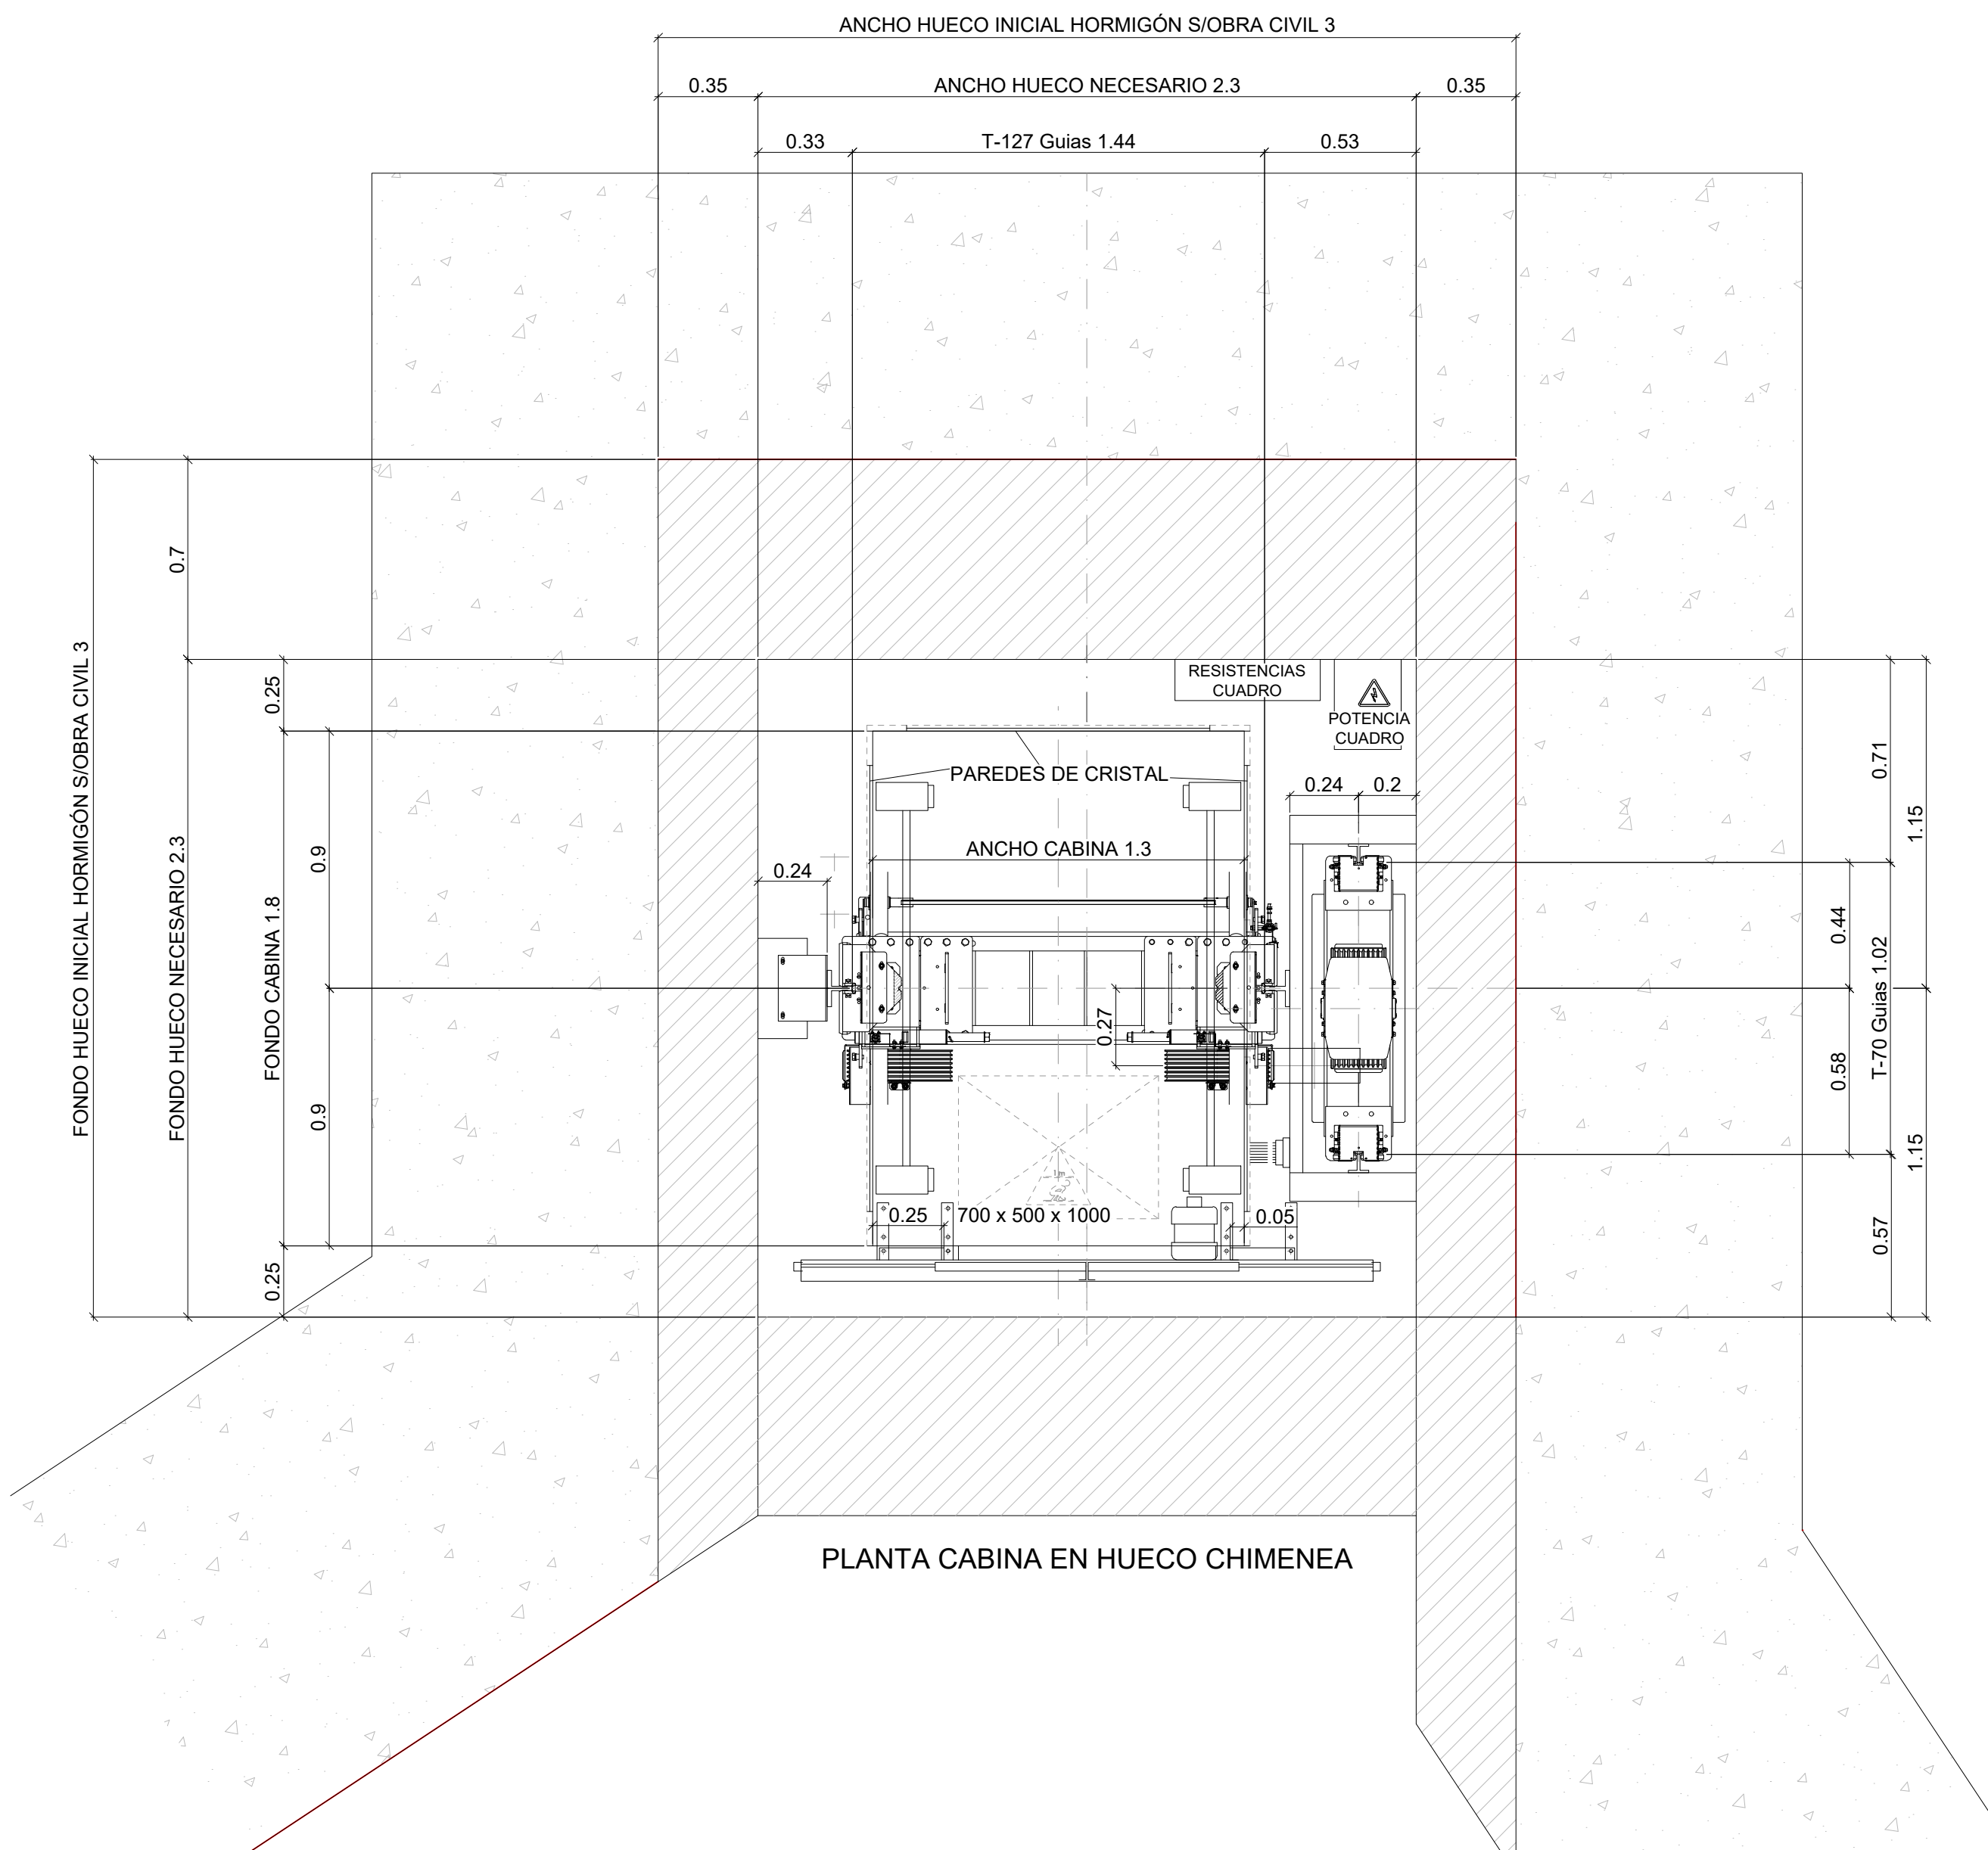

PLANTA CABINA EN HUECO CHIMENEA

OHARRAK :  
NOTAS :

|                                                      |                       |        |                                     |       |      |
|------------------------------------------------------|-----------------------|--------|-------------------------------------|-------|------|
| A PRIMERA EMISIÓN                                    |                       | JUN 24 | BIR                                 |       |      |
| REV.                                                 | CLASE DE MODIFICACION | FECHA  | NOMBRE                              | COMP. | OBRA |
| BERRIKUSPENAK / REVISIONES                           |                       |        |                                     |       |      |
| AHOLKULARIA / CONSULTOR                              |                       |        | INGENIARI EGILEA<br>INGENIERO AUTOR |       |      |
| CAF TURNKEY ENGINEERING                              |                       |        | Borja Irazu<br>Colegiado Nº 4534    |       |      |
| AHOLKULARIAREN ERREFERENTZIA<br>REFERENCIA CONSULTOR |                       |        | ERREFERENTZIA<br>REFERENCIA         |       |      |
| TTE-II-21004ETS-AM018                                |                       |        | MDAEP-22-018-A                      |       |      |

EUSKO JAURLARITZA


GOBIERNO VASCO

LURRALDE PLANGINTZA,  
ETXEBIZITZA ETA GARRAIO SAILA

DEPARTAMENTO DE PLANIFICACIÓN  
TERRITORIAL, VIVIENDA Y TRANSPORTES

et euskal trenbide sarea  
PROIEKTUAREN IKUSKAPENA ETA ZUZENDARITZA  
INSPECCIÓN Y DIRECCIÓN DEL PROYECTO

ESKALA ORIGINALA  
ESCALA ORIGINAL  
A1: 1:20  
A3: 1:40  
EN DIN A1

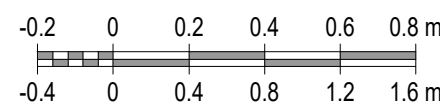

ESKALA GRAFIKOA  
ESCALA GRAFICA



PROIEKTUAREN IZENBURUA  
TÍTULO DEL PROYECTO

PASAIKO GELTOKI BERRIAREN  
SARBIDE MEKANIZATUEN PROIEKTUA  
PROYECTO DE ACCESOS MECANIZADOS  
DE LA NUEVA ESTACIÓN DE PASAIA

PLANOAREN IZENBURUA  
TÍTULO DEL PLANO

ESTACIÓN DE PASAIA  
ASCENSOR VÍA PÚBLICA-VESTÍBULO  
PLANTA CABINA EN HUECO CHIMENEA Y EN COTA VÍA PÚBLICA

PLANO ZK. / N. PLANO  
018  
ORRIA / HOJA  
1 Sigue FIN

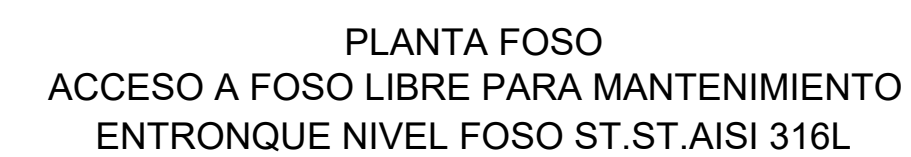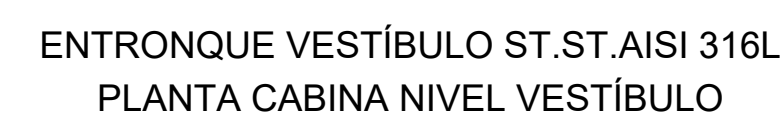



OHARRAK :  
NOTAS :

| A                                 | PRIMERA EMISIÓN       | JUN 24 | BIR    |       |       |
|-----------------------------------|-----------------------|--------|--------|-------|-------|
| REV.                              | CLASE DE MODIFICACION | FECHA  | NOMBRE | COMP. | OBRAS |
| <b>BERRIKUSPENAK / REVISIONES</b> |                       |        |        |       |       |

|                                                                            |   |
|----------------------------------------------------------------------------|---|
| <p>AHOLKULARIA / CONSULTOR</p> <p><b>CAF</b>   TURNKEY<br/>ENGINEERING</p> | <p>INGENIARI EGILEA<br/>INGENIERO AUTOR</p> <p>Borja Irazu <br/>Colegiado Nº 4534</p> |
|----------------------------------------------------------------------------|---|

|                                                             |                                    |
|-------------------------------------------------------------|------------------------------------|
| <b>AHOLKULARIAREN ERREFERENTZIA</b><br>REFERENCIA CONSULTOR | <b>ERREFERENTZIA</b><br>REFERENCIA |
|-------------------------------------------------------------|------------------------------------|

|                       |                |
|-----------------------|----------------|
| TTE-II-21004ETS-AM019 | MDAEP-22-019-A |
|-----------------------|----------------|

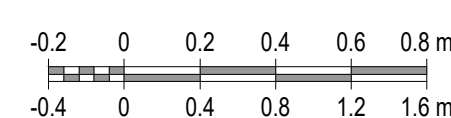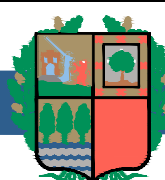



RECORRIDO ASCENSOR 12050 mm



RECORRIDO ASCENSOR 12050 mm


OHARRAK :  
NOTAS :

|                            |                       |        |        |       |      |  |
|----------------------------|-----------------------|--------|--------|-------|------|--|
|                            |                       |        |        |       |      |  |
| A                          | PRIMERA EMISIÓN       | JUN 24 | BIR    |       |      |  |
| REV.                       | CLASE DE MODIFICACION | FECHA  | NOMBRE | COMP. | OBRA |  |
| BERRIKUSPENAK / REVISIONES |                       |        |        |       |      |  |

|                                                                            |   |
|----------------------------------------------------------------------------|---|
| <p>AHOLKULARIA / CONSULTOR</p> <p><b>CAF</b>   TURNKEY<br/>ENGINEERING</p> | <p>INGENIARI EGILEA<br/>INGENIERO AUTOR</p> <p>Borja Irazu <br/>Colegiado N° 4534</p> |
|----------------------------------------------------------------------------|---|

|                                                             |                                    |
|-------------------------------------------------------------|------------------------------------|
| <b>AHOLKULARIAREN ERREFERENTZIA</b><br>REFERENCIA CONSULTOR | <b>ERREFERENTZIA</b><br>REFERENCIA |
|-------------------------------------------------------------|------------------------------------|

|                       |                |
|-----------------------|----------------|
| TTE-II-21004ETS-AM020 | MDAEP-22-020-A |
|-----------------------|----------------|

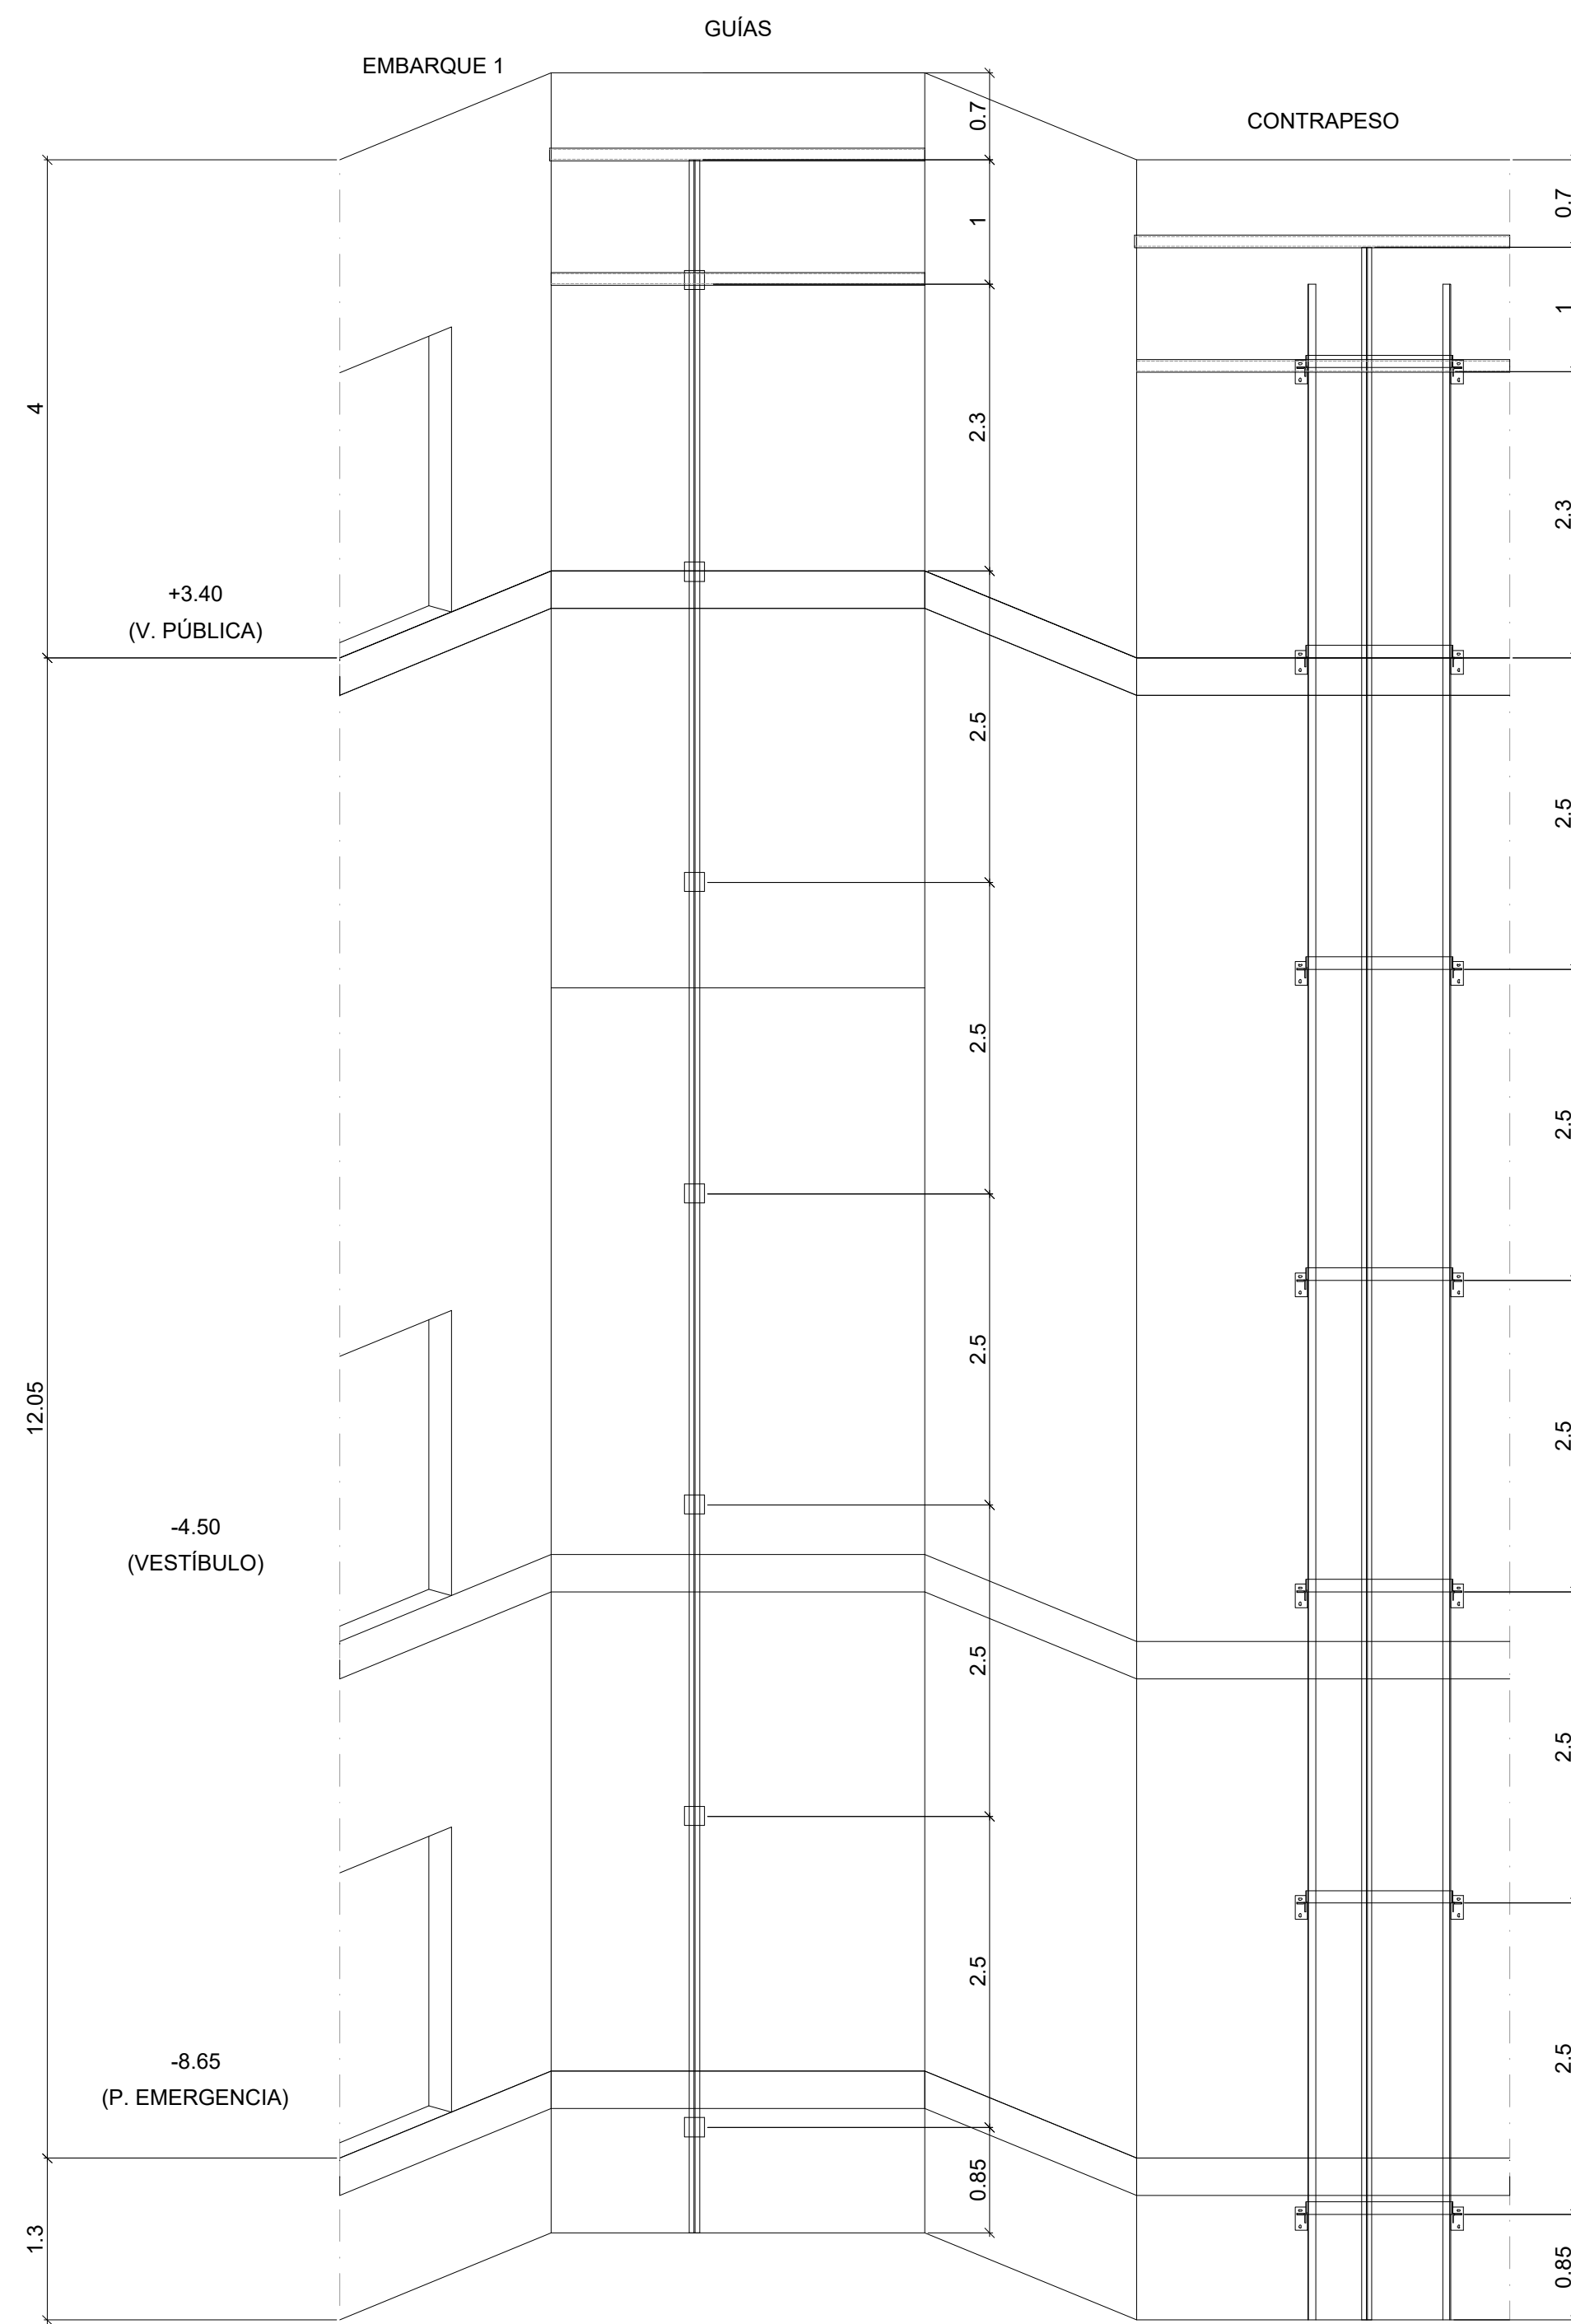


RECORRIDO = 12050 mm  
NÚMERO DE SOPORTES = 7  
DISTANCIA MÁXIMA ENTRE SOPORTES = 2560 mm  
NÚMERO DE GUÍAS ENTERAS DE 5 m DE CABINA = 6 Y 2 TRAMOS DE 1,15 m  
NÚMERO DE GUÍAS ENTERAS DE 5 m CONTRAPESO = 6 Y 2 TRAMOS DE 1,15 m

OHARRAK :  
NOTAS :

|   |                       |        |                                     |       |      |
|---|-----------------------|--------|-------------------------------------|-------|------|
| A PRIMERA EMISIÓN                                                                                            |                       | JUN 24 | BIR                                 |       |      |
| REV.   | CLASE DE MODIFICACION | FECHA  | NOMBRE                              | COMP. | OBRA |
| BERRIKUSPENAK / REVISIONES                                                                                   |                       |        |                                     |       |      |
| AHOLKULARIA / CONSULTOR                                                                                      |                       |        | INGENIARI EGILEA<br>INGENIERO AUTOR |       |      |
|  TURNKEY<br>ENGINEERING |                       |        | Borja Irazu<br>Colegiado Nº 4534    |       |      |
| AHOLKULARIAREN ERREFERENTZIA<br>REFERENCIA CONSULTOR                                                         |                       |        | ERREFERENTZIA<br>REFERENCIA         |       |      |
| TTE-II-21004ETS-AM021                                                                                        |                       |        | MDAEP-22-021-A                      |       |      |



ALZADO ACCESO EDÍCULO VÍA PÚBLICA

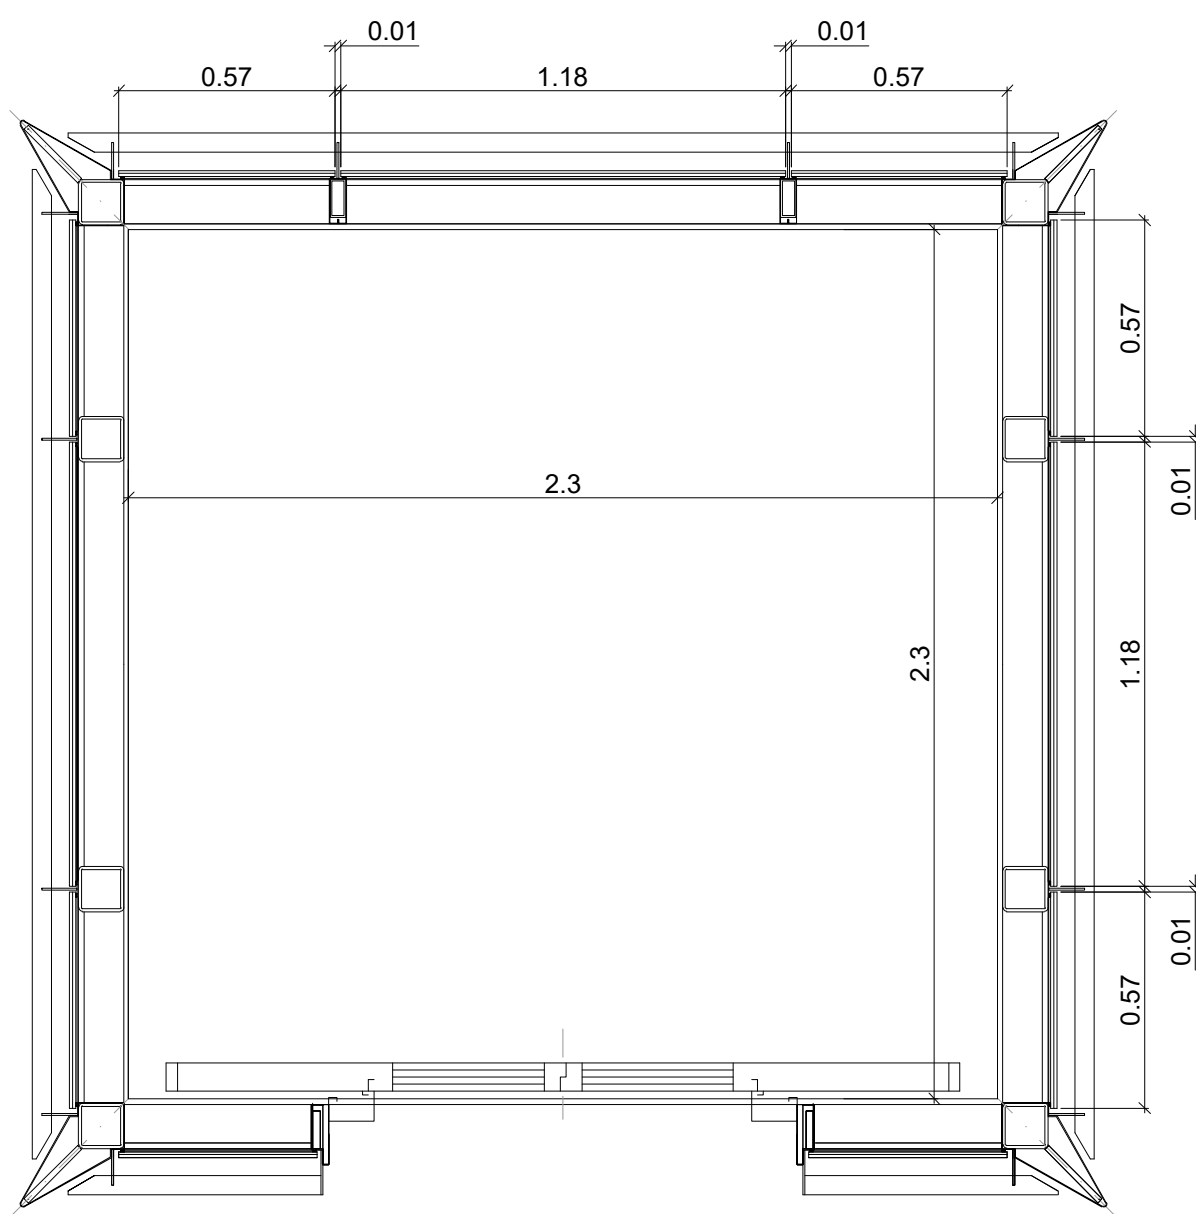

PLANTA EDÍCULO VÍA PÚBLICA


OHARRAK :  
NOTAS :

|                                                      |                       |        |                                     |       |      |
|------------------------------------------------------|-----------------------|--------|-------------------------------------|-------|------|
| A PRIMERA EMISIÓN                                    |                       | JUN 24 | BIR                                 |       |      |
| REV.                                                 | CLASE DE MODIFICACION | FECHA  | NOMBRE                              | COMP. | OBRA |
| BERRIKUSPENAK / REVISIONES                           |                       |        |                                     |       |      |
| AHOLKULARIA / CONSULTOR                              |                       |        | INGENIARI EGILEA<br>INGENIERO AUTOR |       |      |
| CAF TURNKEY<br>ENGINEERING                           |                       |        | Borja Irazu<br>Colegiado Nº 4534    |       |      |
| AHOLKULARIAREN ERREFERENTZIA<br>REFERENCIA CONSULTOR |                       |        | ERREFERENTZIA<br>REFERENCIA         |       |      |
| TTE-II-21004ETS-AM022                                |                       |        | MDAEP-22-022-A                      |       |      |

EUSKO JAURLARITZA

GOBIERNO VASCO

LURRALDE PLANGINTZA,  
ETXEBIZITZA ETA GARRAIO SAILA

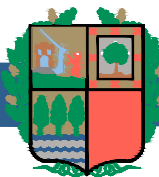

DEPARTAMENTO DE PLANIFICACIÓN  
TERRITORIAL, VIVIENDA Y TRANSPORTES



euskal trenbide sarea


PROIEKTUAREN IKUSKAPENA ETA ZUZENDARITZA  
INSPECCIÓN Y DIRECCIÓN DEL PROYECTO

ESKALA ORIGINALA  
ESCALA ORIGINAL

A1: 1:20

A3: 1:40

EN DIN A1

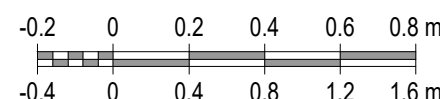

ESKALA GRAFIKOA  
ESCALA GRAFICA

PROIEKTUAREN IZENBURUA  
TÍTULO DEL PROYECTO

PASAIKO GELTOKI BERRIAREN  
SARBIDE MEKANIZATUEN PROIEKTUA  
PROYECTO DE ACCESOS MECANIZADOS  
DE LA NUEVA ESTACIÓN DE PASAIA

PLANOAREN IZENBURUA  
TÍTULO DEL PLANO


ESTACIÓN DE PASAIA  
ASCENSOR VÍA PÚBLICA-VESTÍBULO  
EDÍCULO EXTERIOR ACRISTALADO

PLANO ZK. / N. PLANO

022


ORRIA / HOJA

1 Sigue FIN

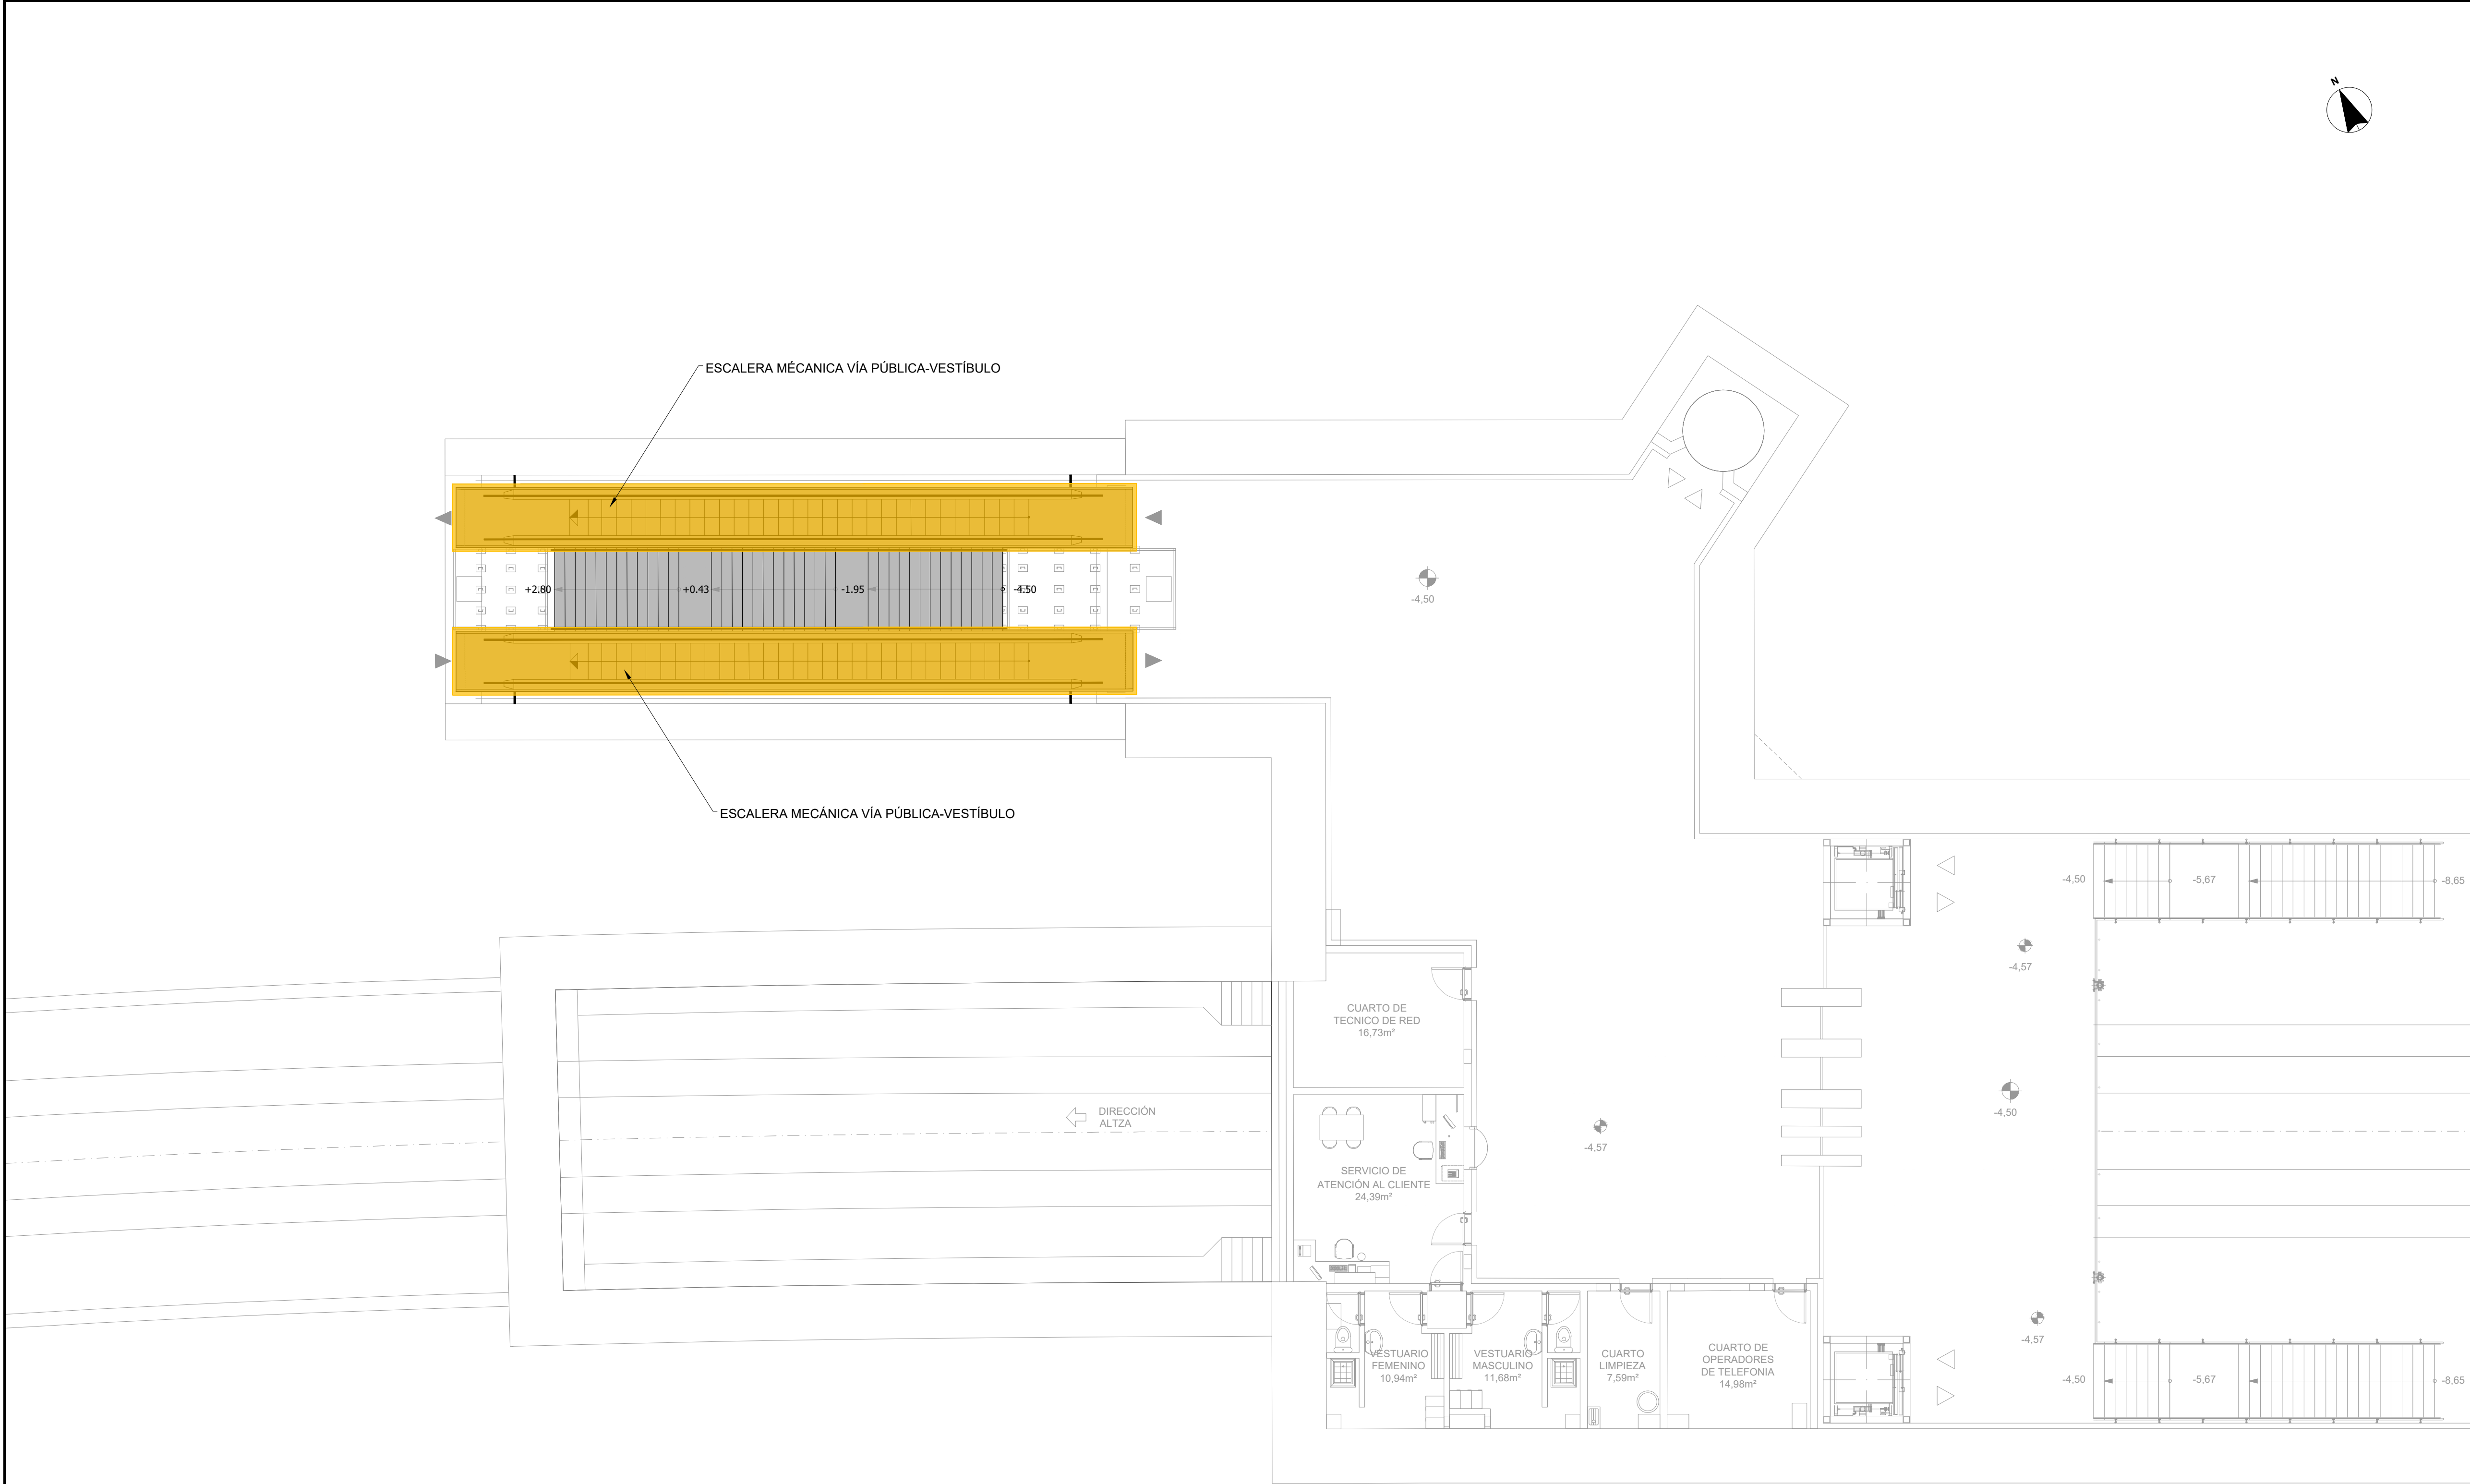

PLANTA PRIMERA (NIVEL VESTÍBULO)


OHARRAK :  
NOTAS :

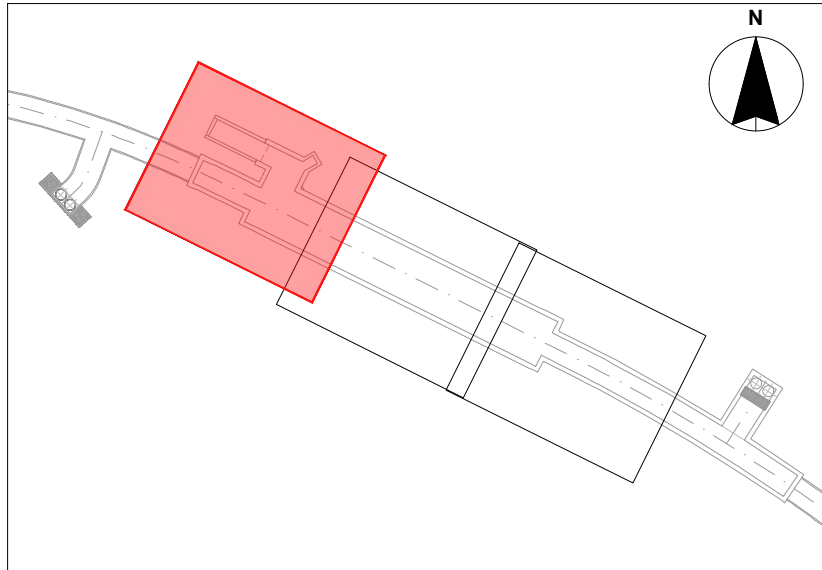

|                                                      |                       |        |                                     |       |      |
|------------------------------------------------------|-----------------------|--------|-------------------------------------|-------|------|
| A PRIMERA EMISIÓN                                    |                       | JUN 24 | BIR                                 |       |      |
| REV.                                                 | CLASE DE MODIFICACION | FECHA  | NOMBRE                              | COMP. | OBRA |
| BERRIKUSPENAK / REVISIONES                           |                       |        |                                     |       |      |
| AHOLKULARIA / CONSULTOR                              |                       |        | INGENIARI EGILEA<br>INGENIERO AUTOR |       |      |
| CAF TURNKEY ENGINEERING                              |                       |        | Borja Irazu<br>Colegiado Nº 4534    |       |      |
| AHOLKULARIAREN ERREFERENTZIA<br>REFERENCIA CONSULTOR |                       |        | ERREFERENTZIA<br>REFERENCIA         |       |      |
| TTE-II-21004ETS-AM023                                |                       |        | MDAEP-22-023-A                      |       |      |

EUSKO JAURLARITZA

LURRALDE PLANGINTZA,  
ETXEBIZITZA ETA GARRAIO SAILA

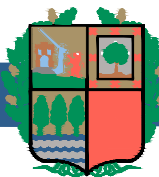

GOBIERNO VASCO

DEPARTAMENTO DE PLANIFICACIÓN  
TERRITORIAL, VIVIENDA Y TRANSPORTES



euskal trenbide sarea


PROIEKTUAREN IKUSKAPENA ETA ZUZENDARITZA  
INSPECCIÓN Y DIRECCIÓN DEL PROYECTO

ESKALA ORIGINALA  
ESCALA ORIGINAL

A1: 1:100

A3: 1:200

EN DIN A1

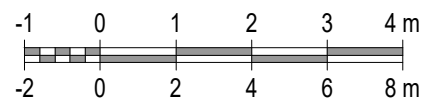

ESKALA GRAFIKOA  
ESCALA GRÁFICA

PROIEKTUAREN IZENBURUA  
TÍTULO DEL PROYECTO

PASAIKO GELTOKI BERRIAREN  
SARBIDE MEKANIZATUEN PROIEKTUA  
PROYECTO DE ACCESOS MECANIZADOS  
DE LA NUEVA ESTACIÓN DE PASAIA

PLANOAREN IZENBURUA  
TÍTULO DEL PLANO


ESTACIÓN DE PASAIA  
VESTÍBULO Y ANDÉNES DE ESCALERAS MECÁNICAS  
PLANTA (NIVEL VESTÍBULO)

PLANO ZK. / N. PLANO



023

ORRIA / HOJA

1 Sigue FIN

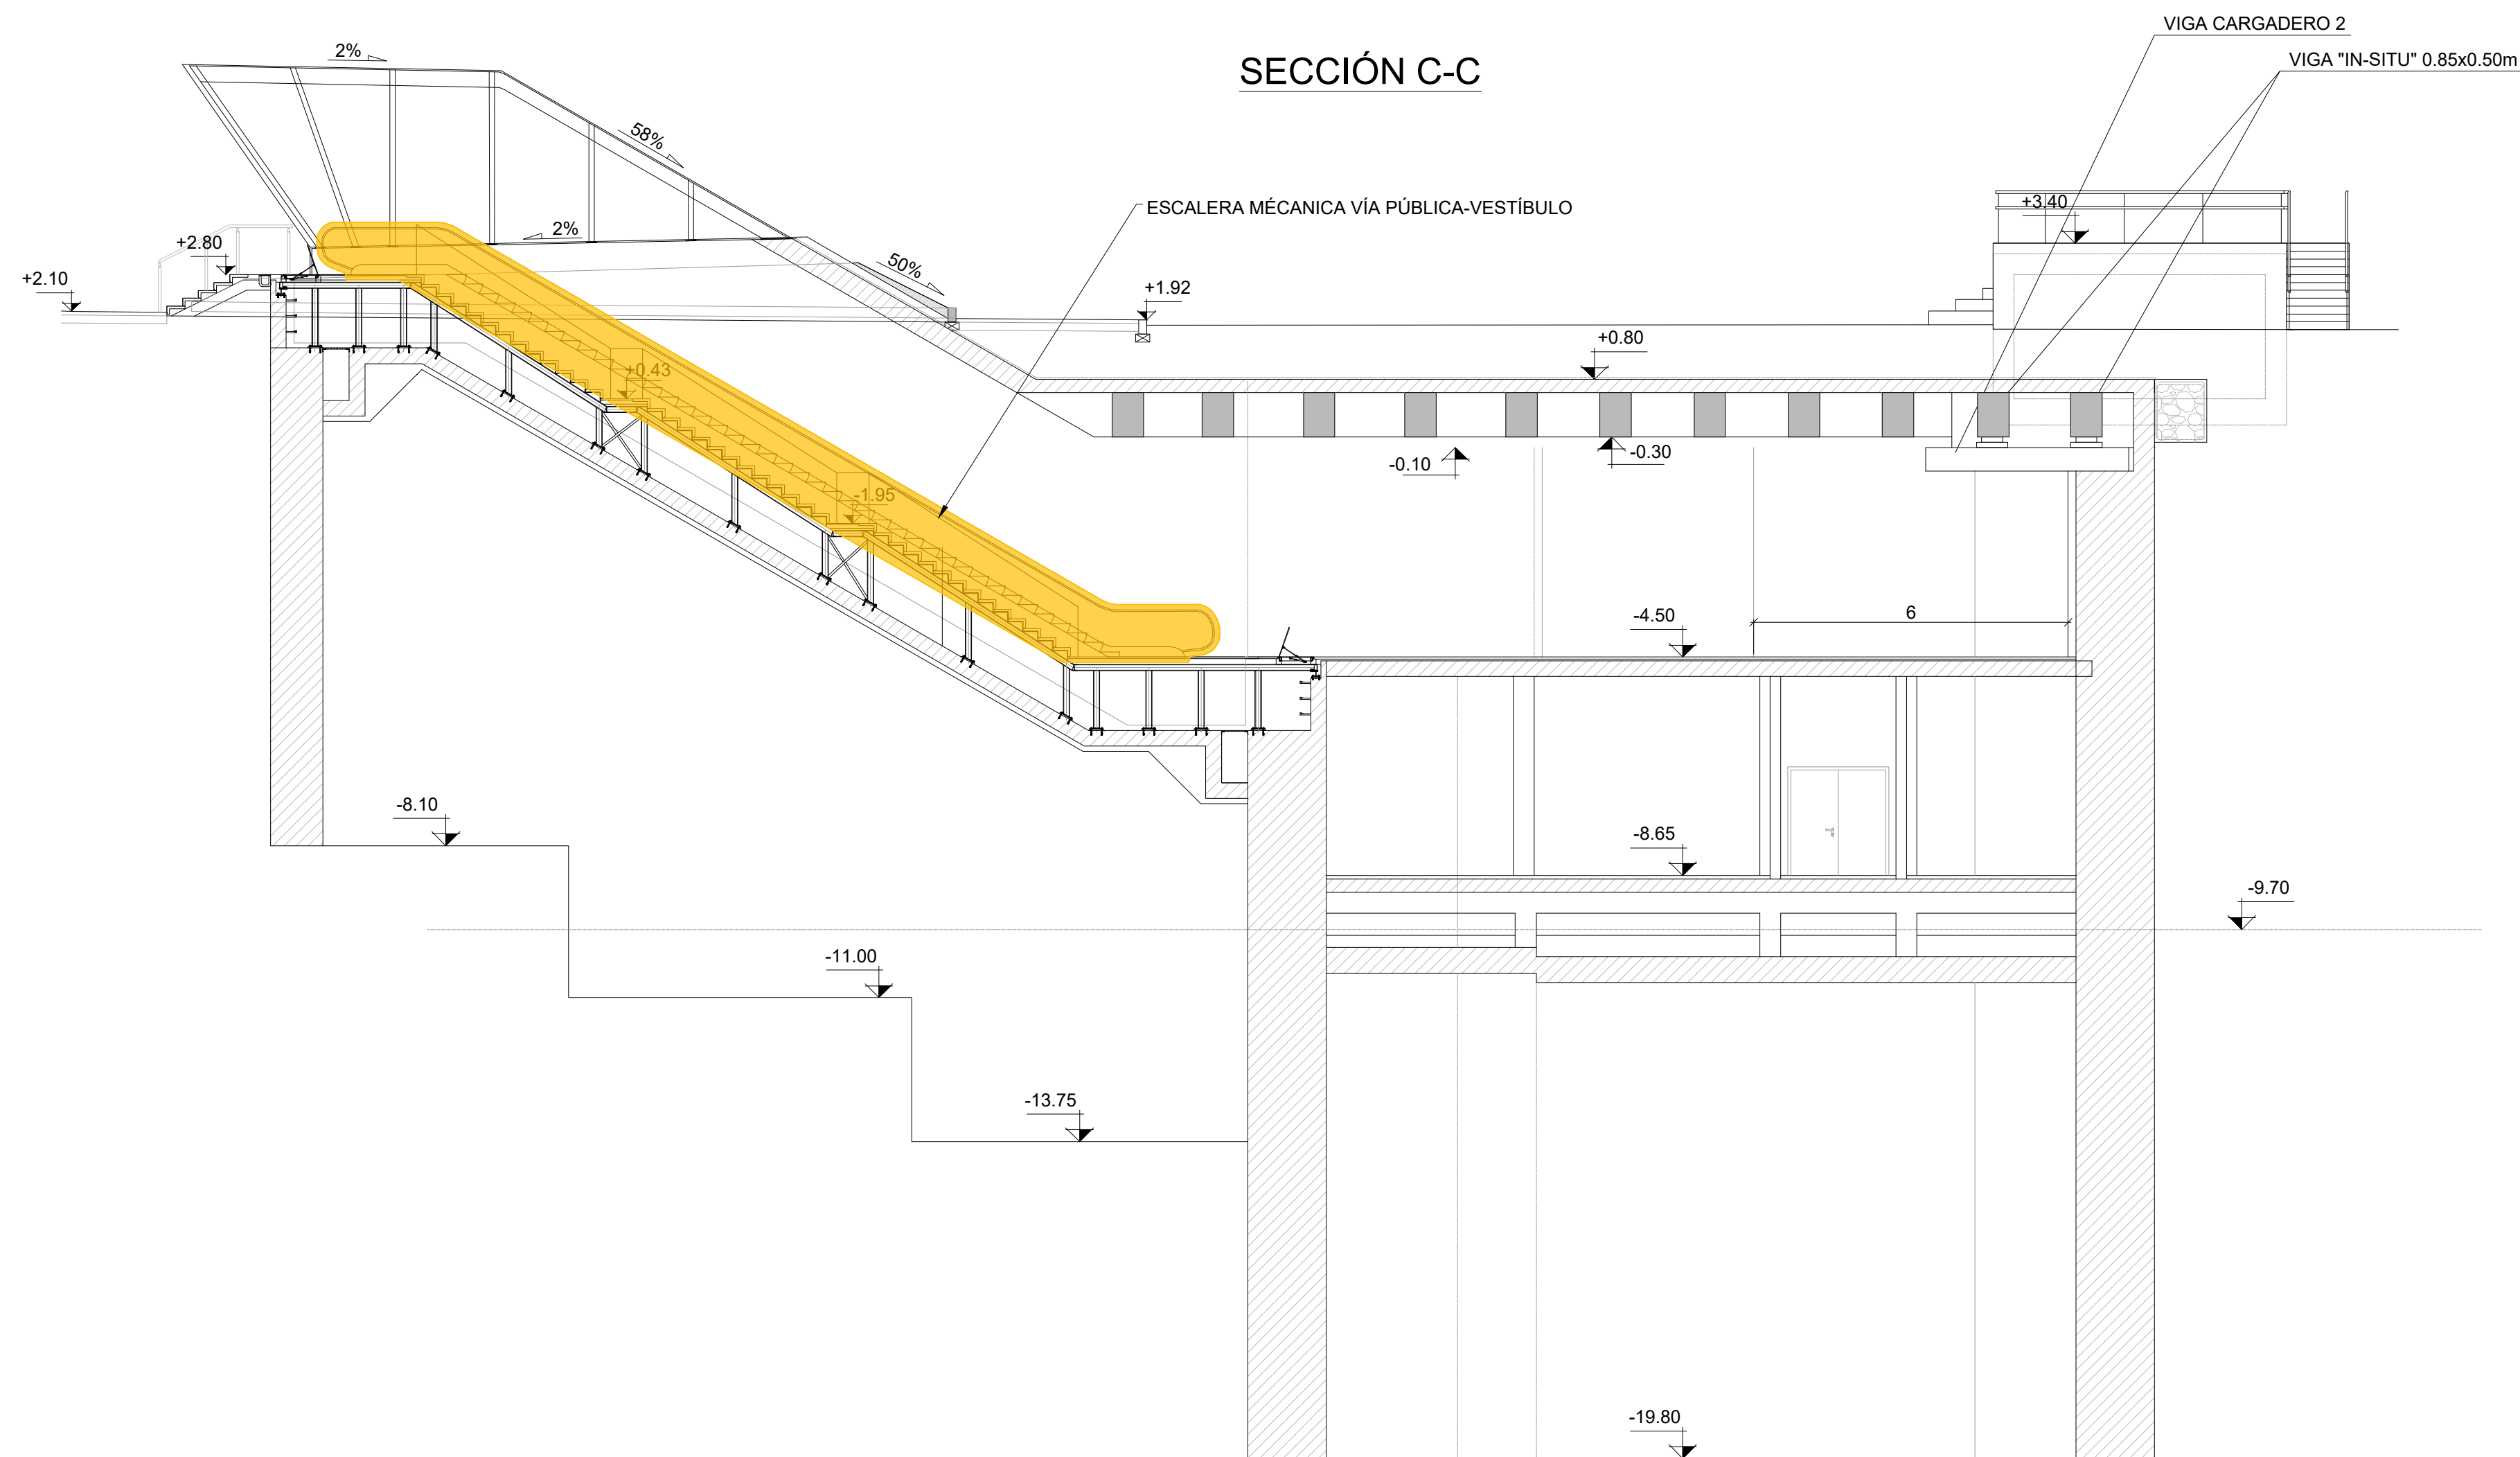


OHARRAK :  
NOTAS :

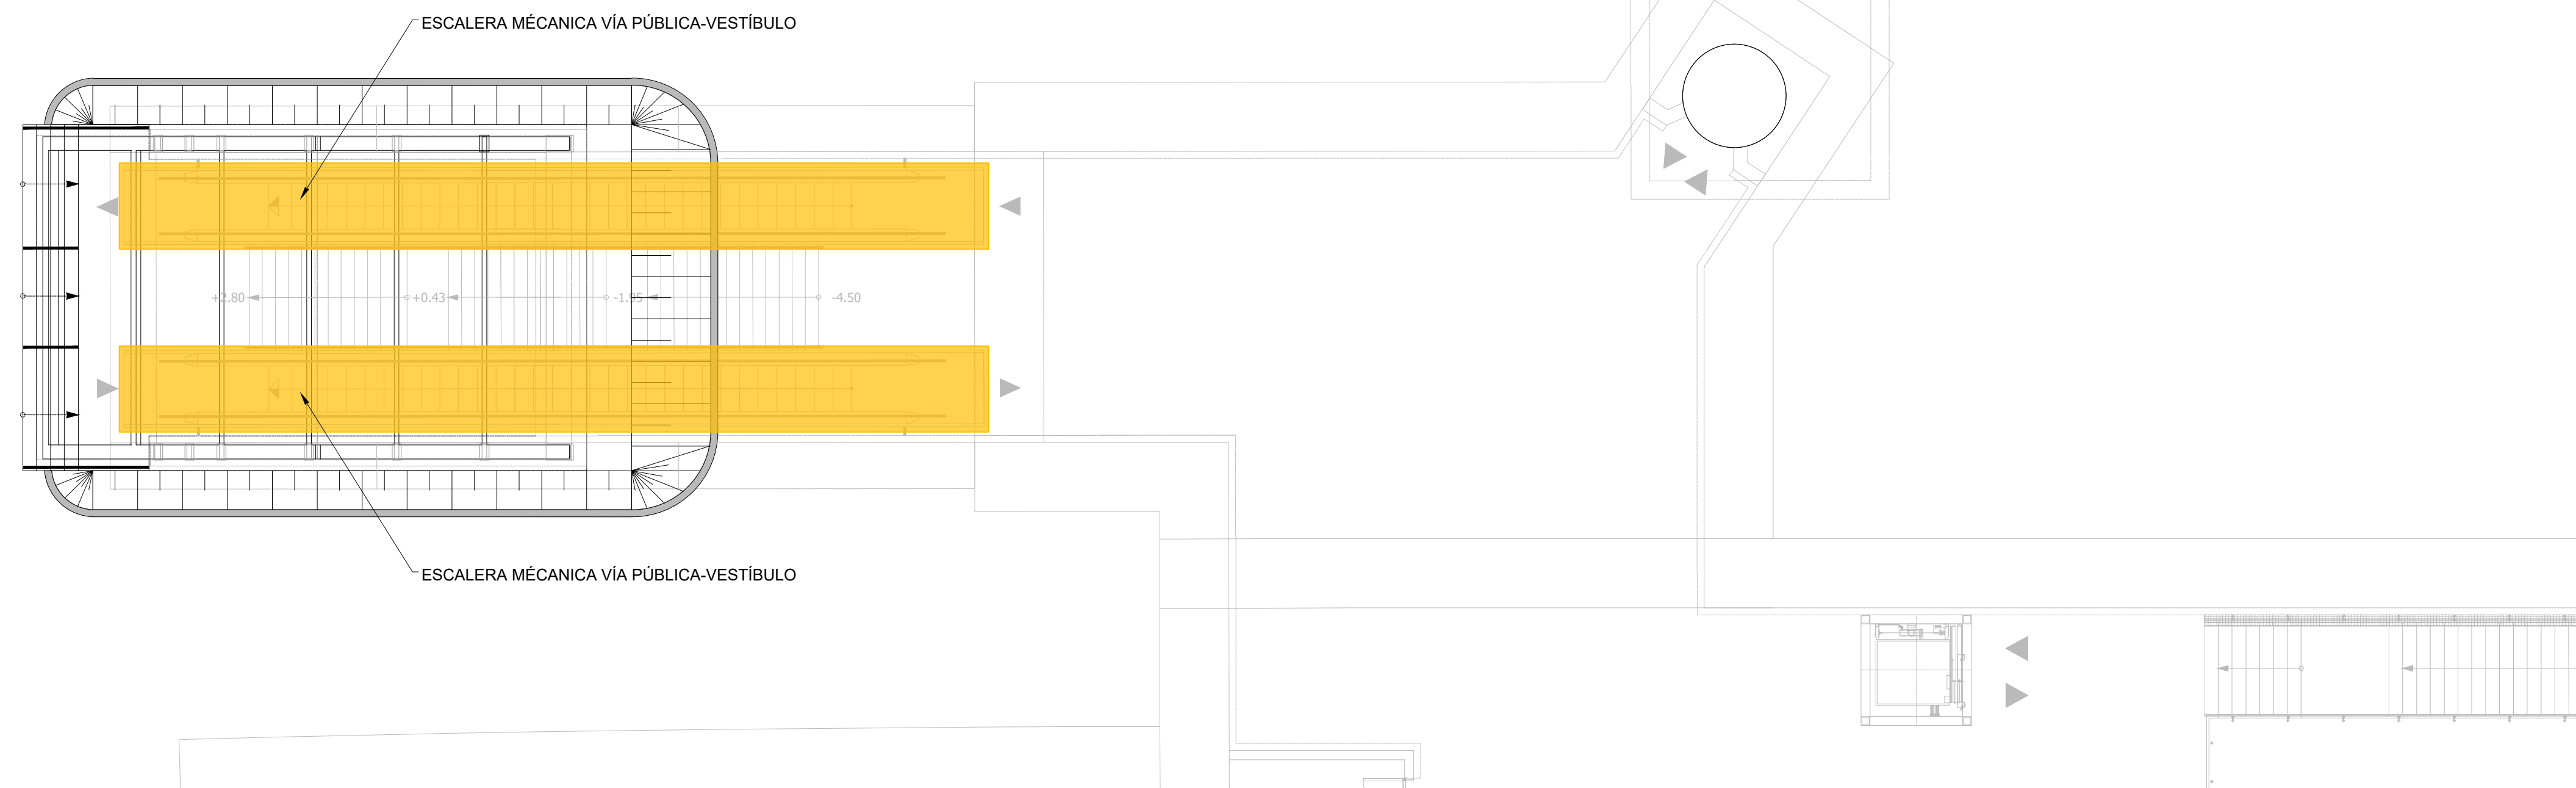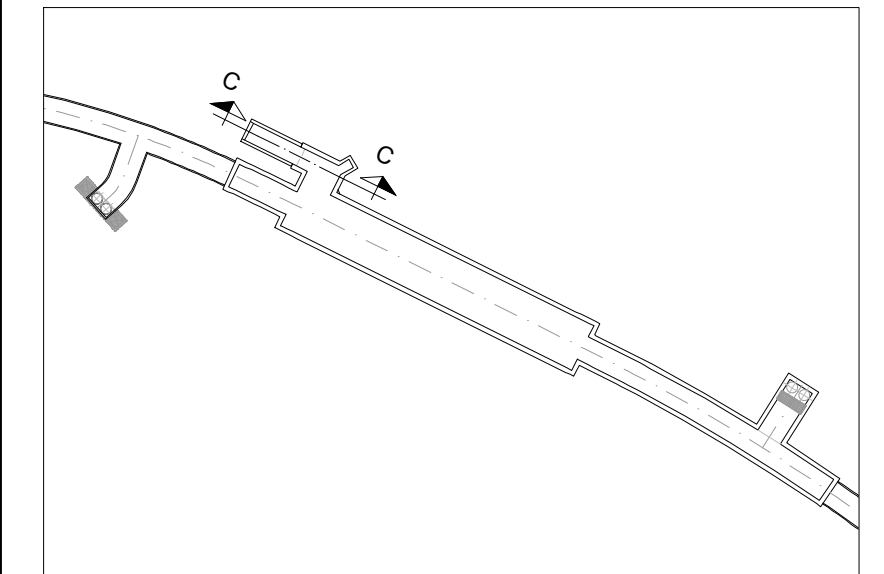

|                                                      |                       |        |                                     |       |      |
|------------------------------------------------------|-----------------------|--------|-------------------------------------|-------|------|
| A PRIMERA EMISIÓN                                    |                       | JUN 24 | BIR                                 |       |      |
| REV.                                                 | CLASE DE MODIFICACION | FECHA  | NOMBRE                              | COMP. | OBRA |
| BERRIKUSPENAK / REVISIONES                           |                       |        |                                     |       |      |
| AHOLKULARIA / CONSULTOR                              |                       |        | INGENIARI EGILEA<br>INGENIERO AUTOR |       |      |
| CAF TURNKEY<br>ENGINEERING                           |                       |        | Borja Irazu<br>Colegiado Nº 4534    |       |      |
| AHOLKULARIAREN ERREFERENTZIA<br>REFERENCIA CONSULTOR |                       |        | ERREFERENTZIA<br>REFERENCIA         |       |      |
| TTE-II-21004ETS-AM024                                |                       |        | MDAEP-22-024-A                      |       |      |

EUSKO JAURLARITZA

LURRALDE PLANGINTZA,  
ETXEBIZITZA ETA GARRAIO SAILA

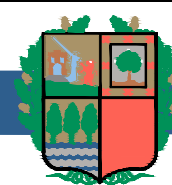

GOBIERNO VASCO

DEPARTAMENTO DE PLANIFICACIÓN  
TERRITORIAL, VIVIENDA Y TRANSPORTES



euskal trenbide sarea


PROIEKTUAREN IKUSKAPENA ETA ZUZENDARITZA  
INSPECCIÓN Y DIRECCIÓN DEL PROYECTO

ESKALA ORIGINALA  
ESCALA ORIGINAL

A1: 1:100

A3: 1:200

EN DIN A1

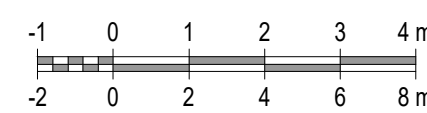

ESKALA GRAFIKOA  
ESCALA GRAFICA

PROIEKTUAREN IZENBURUA  
TÍTULO DEL PROYECTO

PASAIKO GELTOKI BERRIAREN  
SARBIDE MEKANIZATUEN PROIEKTUA  
PROYECTO DE ACCESOS MECANIZADOS  
DE LA NUEVA ESTACIÓN DE PASAIA

PLANOAREN IZENBURUA  
TÍTULO DEL PLANO




ESTACIÓN DE PASAIA  
ESCALERAS VÍA PÚBLICA-VESTÍBULO  
PLANTA Y ALZADO

PLANO ZK. / N. PLANO


024

ORRIA / HOJA


1 Sigue FIN

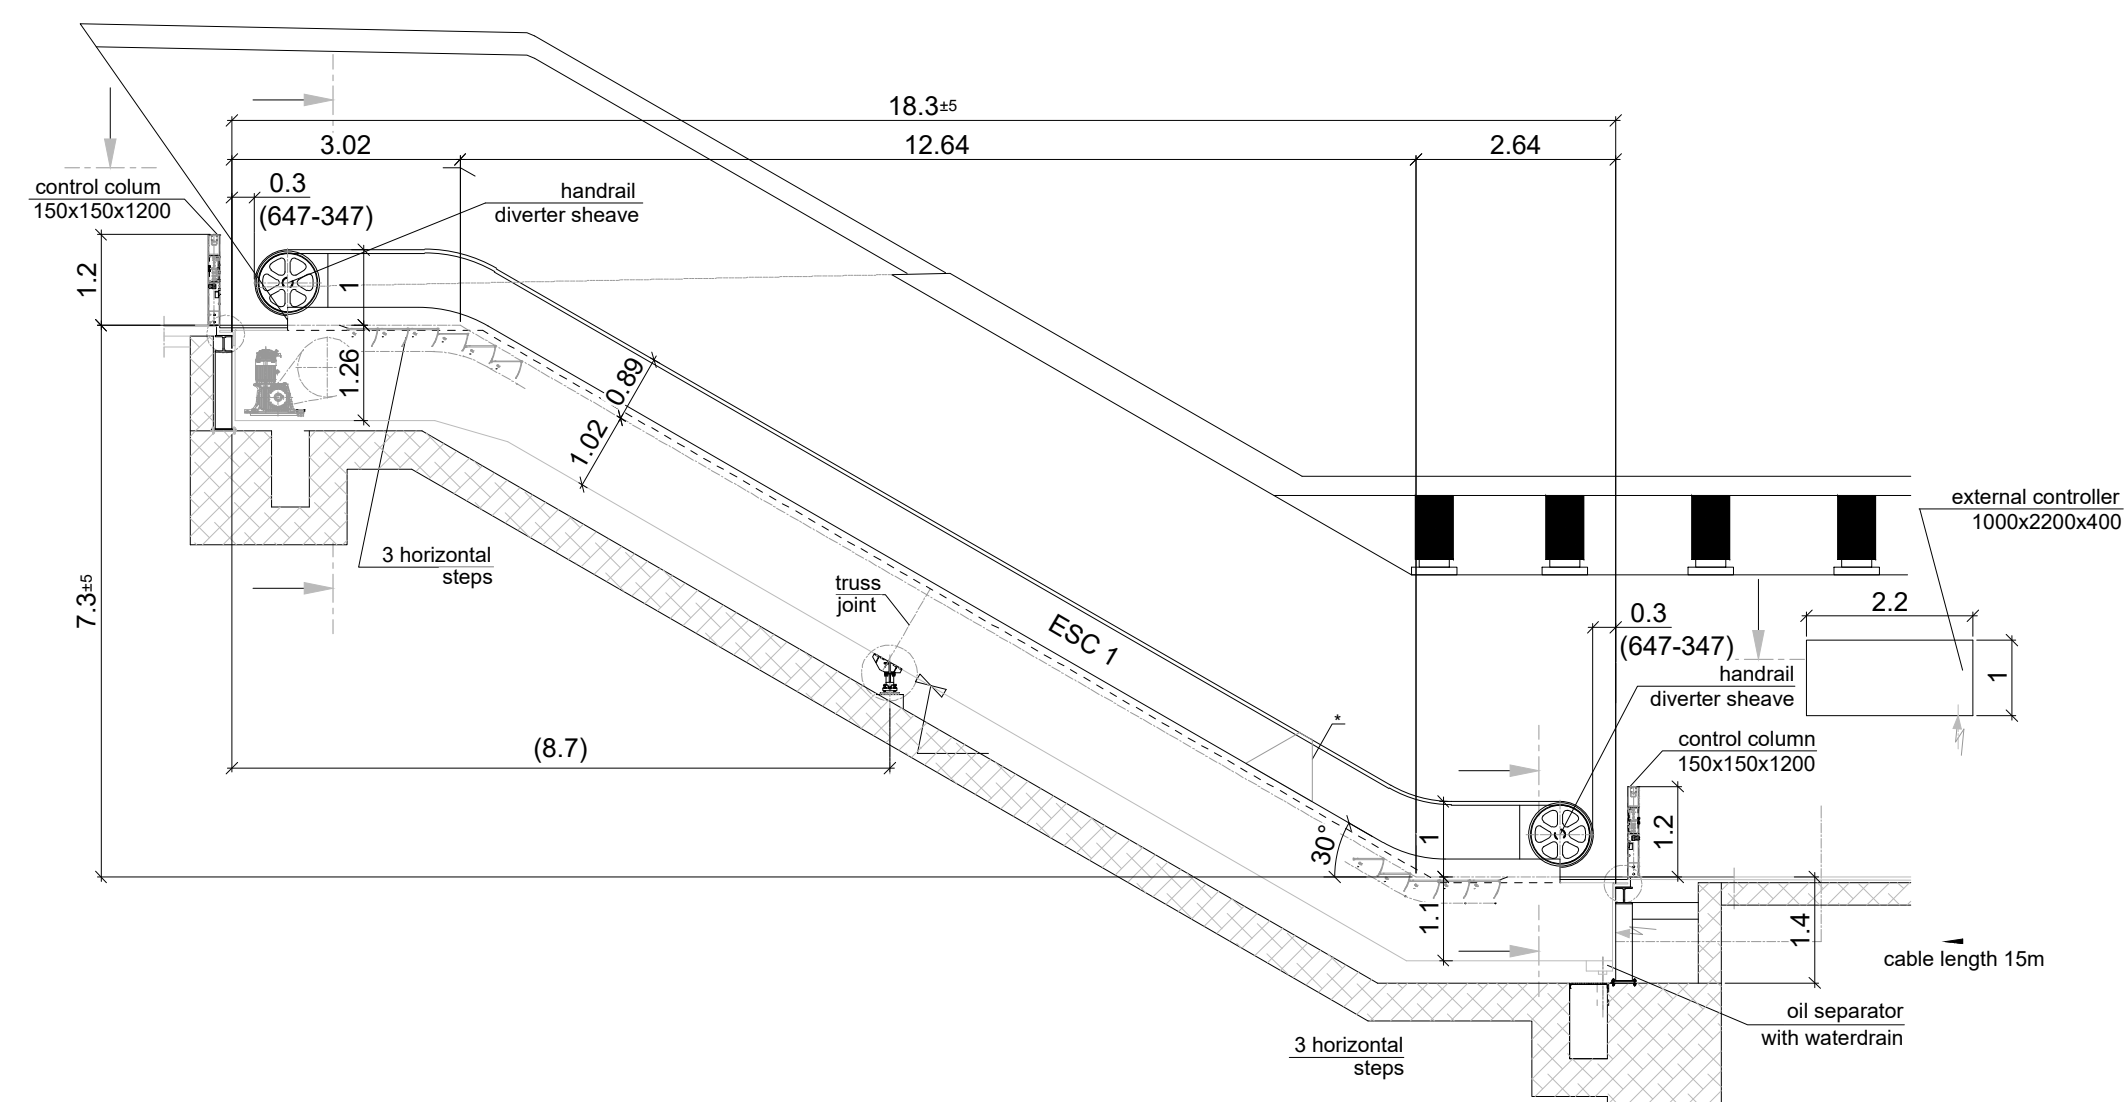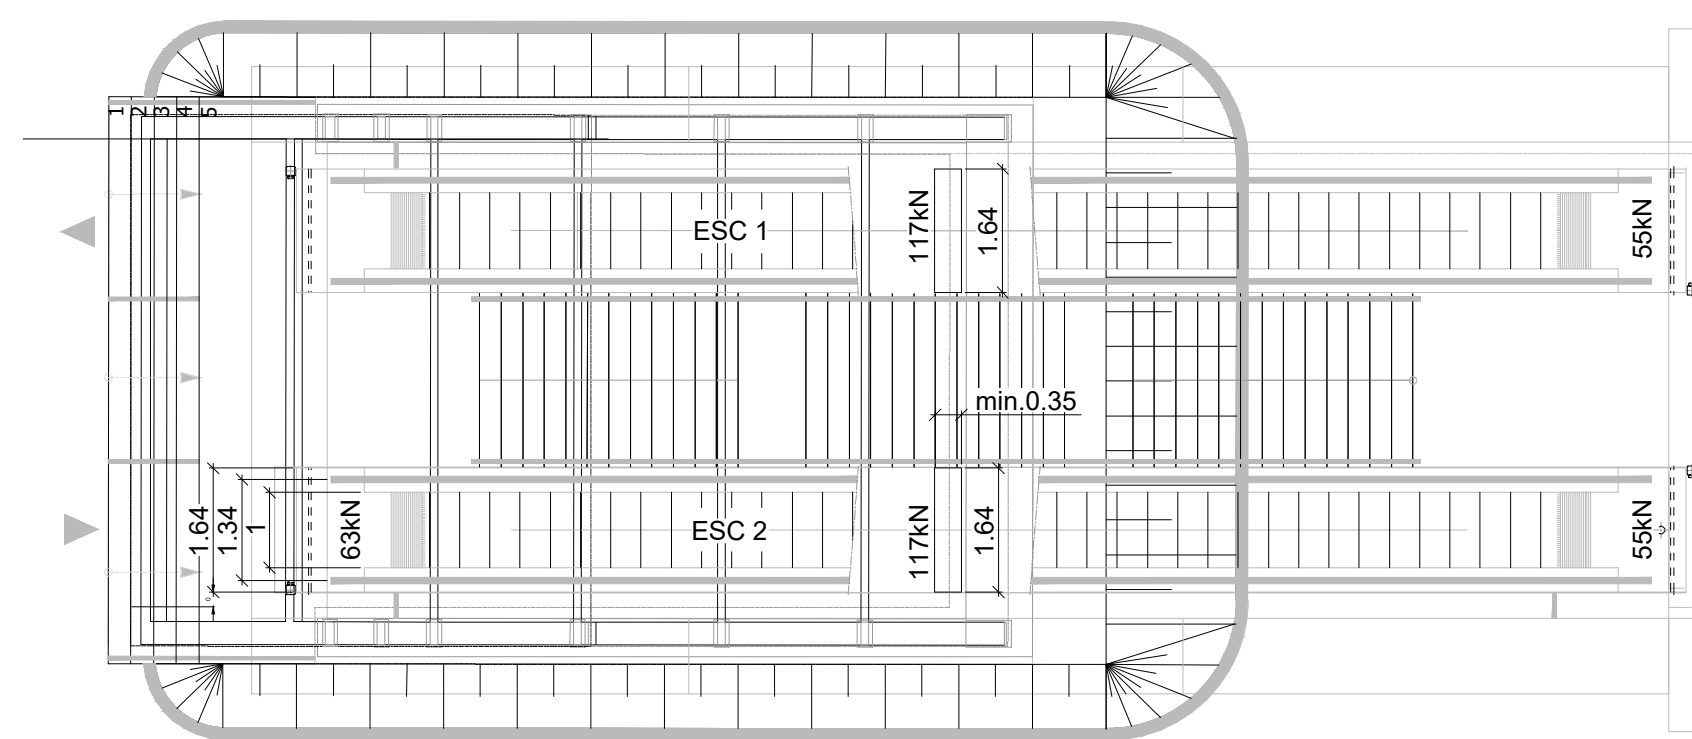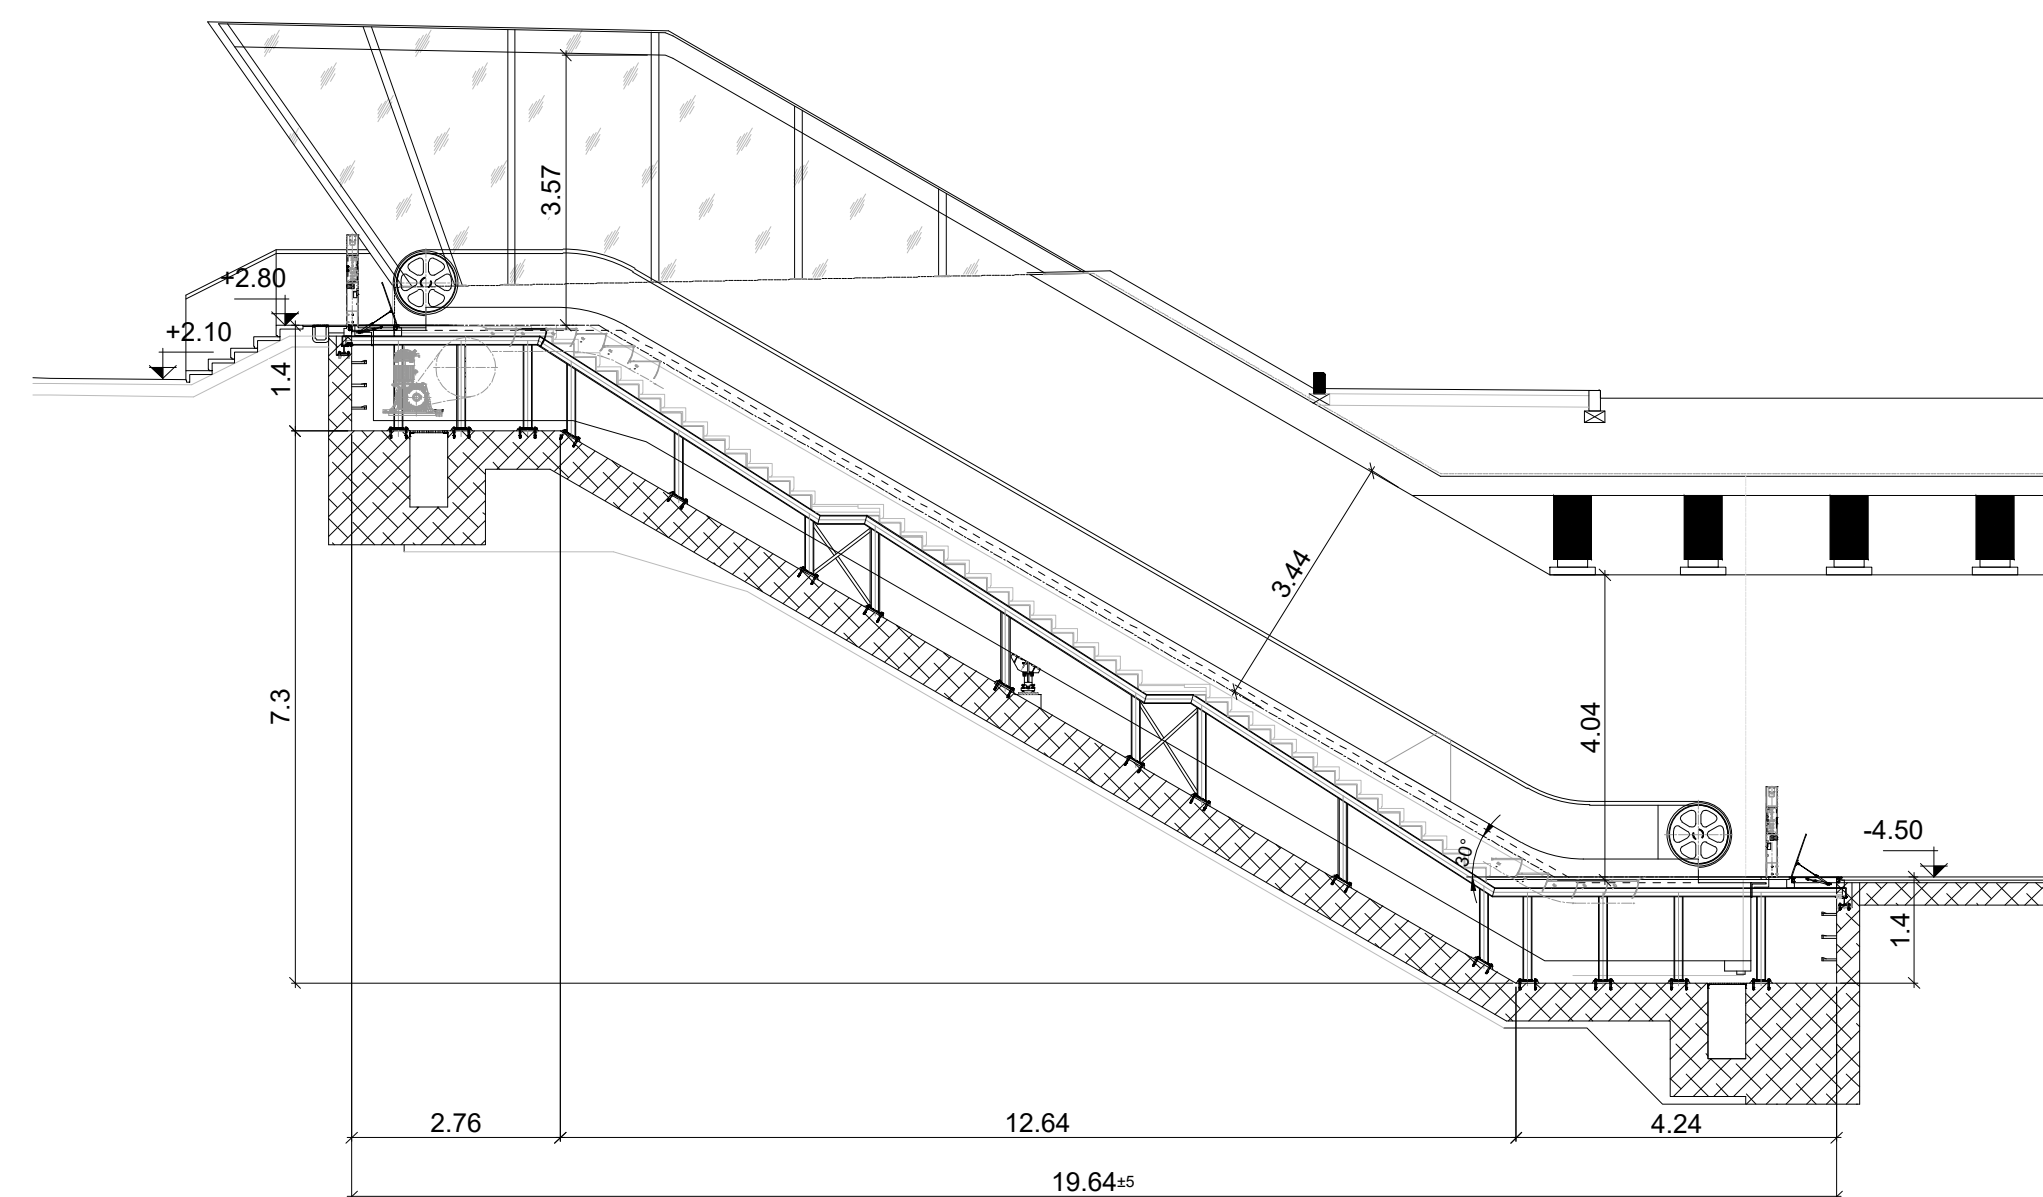

SECCIÓN D-D

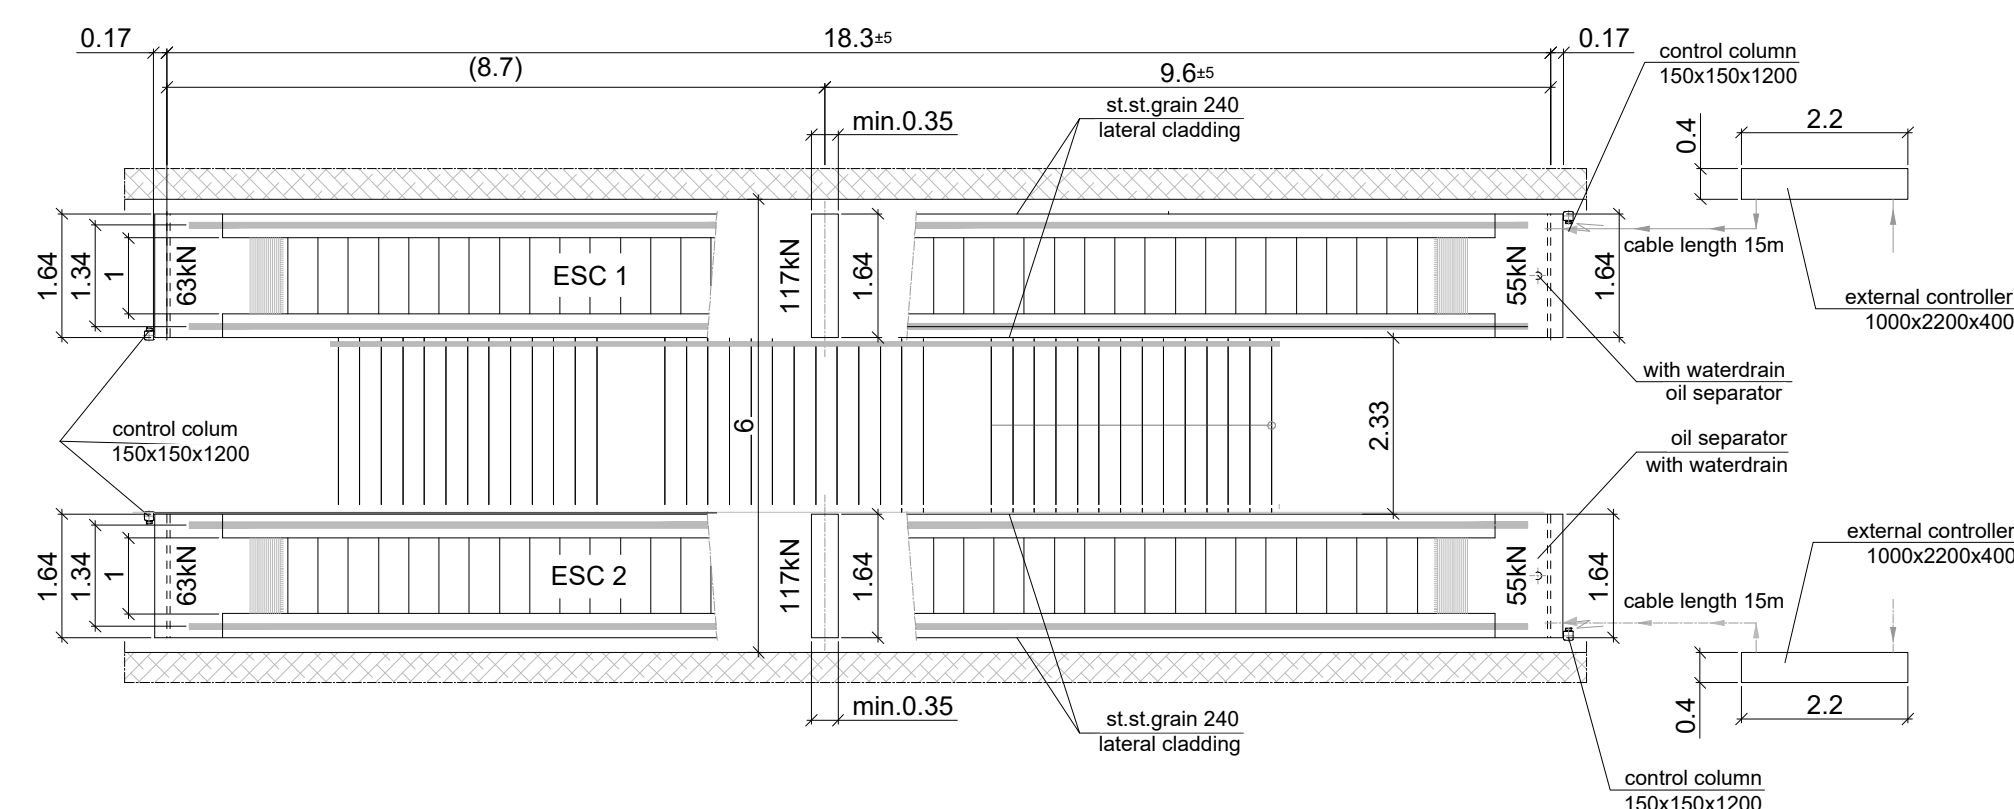

OHARRAK :  
NOTAS :

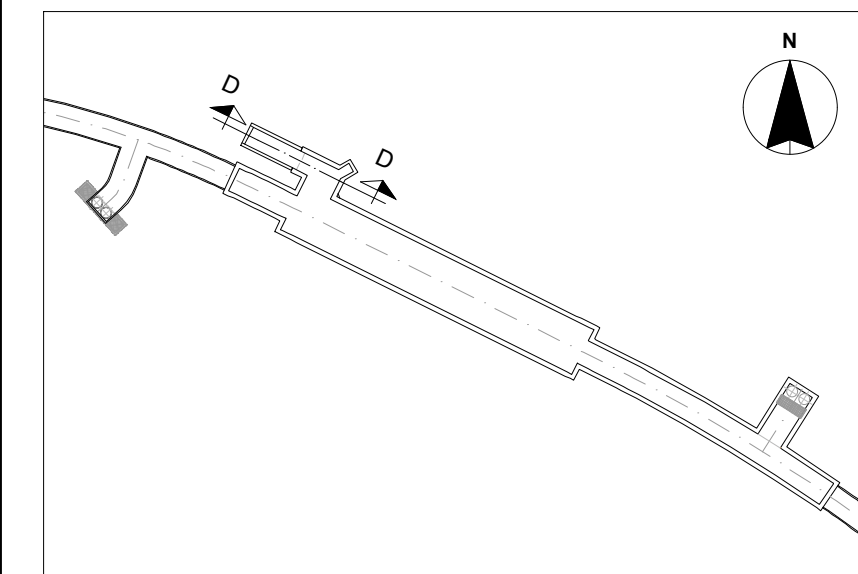

|                                                      |                       |        |                                     |      |      |
|------------------------------------------------------|-----------------------|--------|-------------------------------------|------|------|
| A PRIMERA EMISIÓN                                    |                       | JUN 24 | BIR                                 |      |      |
| REV.                                                 | CLASE DE MODIFICACION | FECHA  | NOMBRE                              | COMP | OBRA |
| BERRIKUSPENAK / REVISIONES                           |                       |        |                                     |      |      |
| AHOLKULARIA / CONSULTOR                              |                       |        | INGENIARI EGILEA<br>INGENIERO AUTOR |      |      |
| CAF TURNKEY ENGINEERING                              |                       |        | Borja Irazu<br>Colegiado Nº 4534    |      |      |
| AHOLKULARIAREN ERREFERENTZIA<br>REFERENCIA CONSULTOR |                       |        | ERREFERENTZIA<br>REFERENCIA         |      |      |
| TTE-II-21004ETS-AM025                                |                       |        | MDAEP-22-025-A                      |      |      |

EUSKO JAURLARITZA

GOBIERNO VASCO


LURRALDE PLANGINTZA,  
ETXEBIZITZA ETA GARRAIO SAILA

DEPARTAMENTO DE PLANIFICACIÓN  
TERRITORIAL, VIVIENDA Y TRANSPORTES

et euskal trenbide sarea

PROIEKTUAREN IKUSKAPENA ETA ZUZENDARITZA  
INSPECCIÓN Y DIRECCIÓN DEL PROYECTO

ESKALA ORIGINALA  
ESCALA ORIGINAL  
A1: 1:100  
A3: 1:200  
EN DIN A1

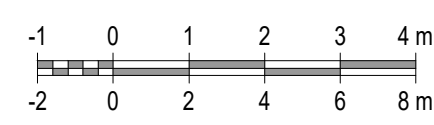

ESKALA GRAFIKOA  
ESCALA GRAFICA

PROIEKTUAREN IZENBURUA  
TÍTULO DEL PROYECTO

PASAIKO GELTOKI BERRIAREN  
SARBIDE MEKANIZATUEN PROIEKTUA  
PROYECTO DE ACCESOS MECANIZADOS  
DE LA NUEVA ESTACIÓN DE PASAIA

PLANOAREN IZENBURUA  
TÍTULO DEL PLANO

ESTACIÓN DE PASAIA  
ESCALERAS VÍA PÚBLICA-VESTÍBULO  
SECCIONES Y PLANTAS ESCALERAS

PLANO ZK. / N. PLANO

025

ORRIA / HOJA  
1 Sigue FIN