


P:\PROYECTOS VIVOS\02_X0000245\02_VIGENTES\PLANOS\ PLANOS REGATA\10_FASES DE OBRA\MDRM-23-117-A.DWG - 23/02/2023

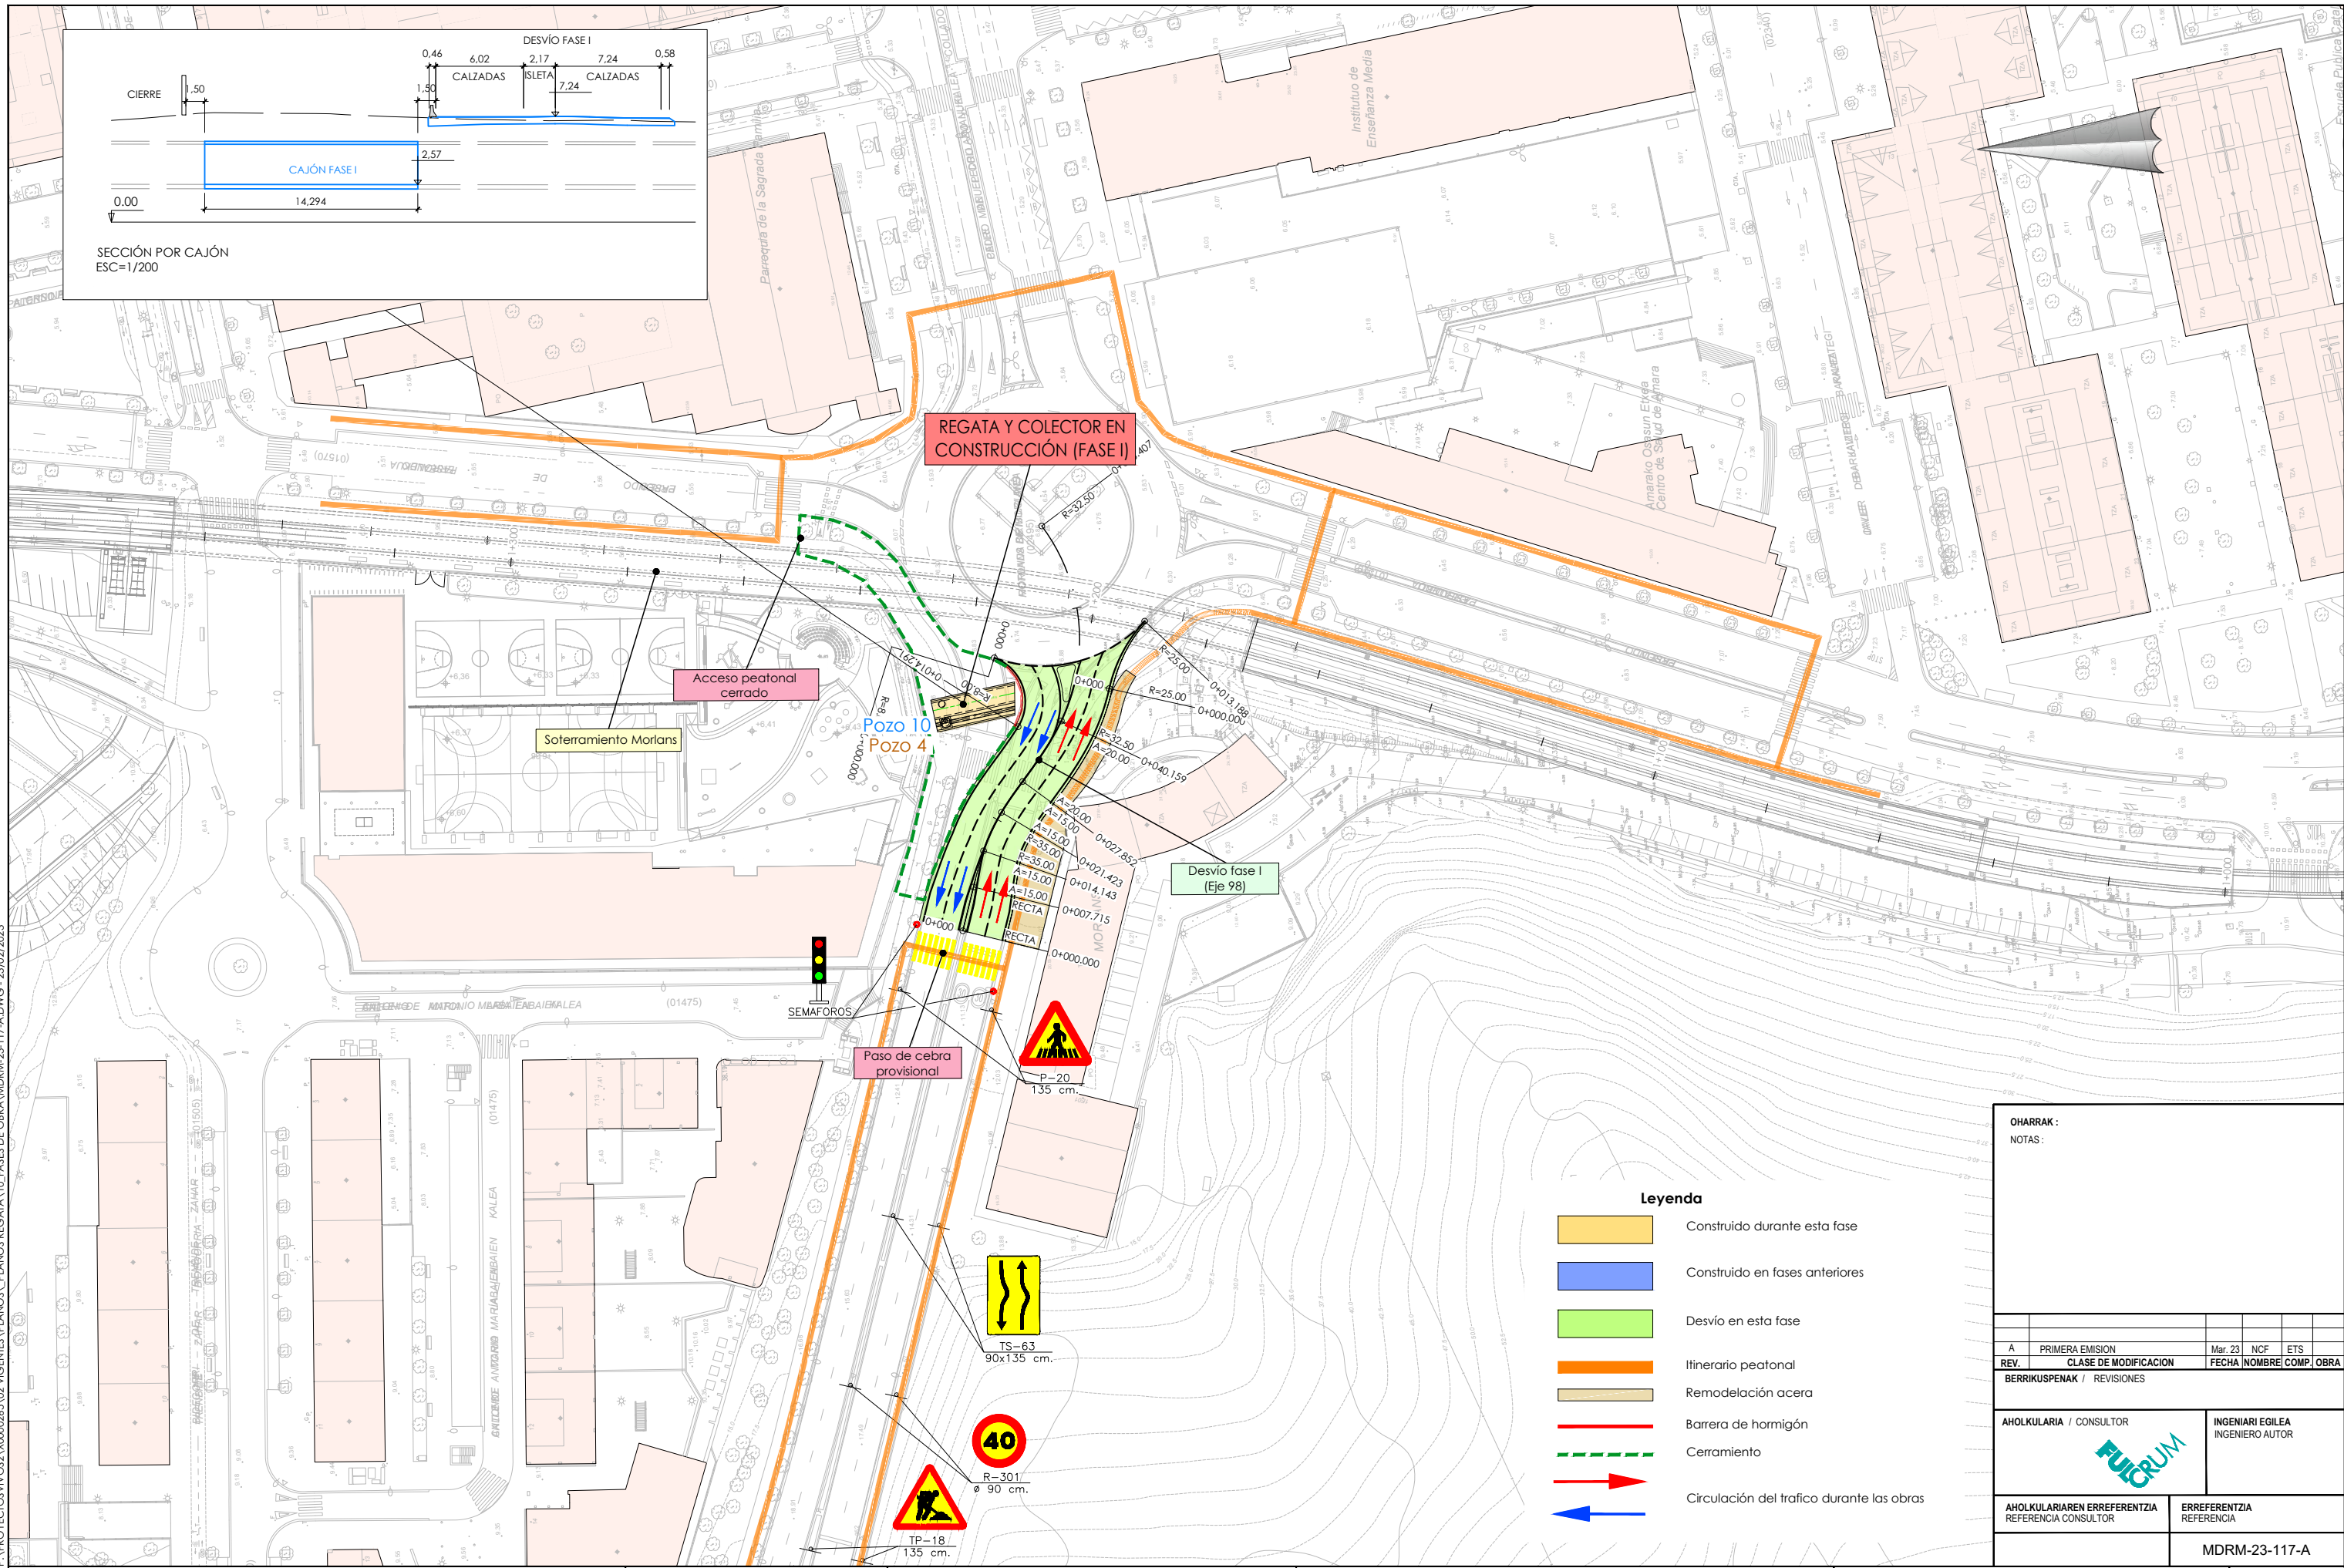

Legenda

- Construido durante esta fase
- Construido en fases anteriores
- Desvío en esta fase
- Itinerario peatonal
- Remodelación acera
- Barrera de hormigón
- Cerramiento
- Circulación del tráfico durante las obras

OHARRAK :					
NOTAS :					

EUSKO JAURLARITZA

LURRALDE PLANGINTZA,
ETXEBIZITZA ETA GARRAIO SAILA

GOBIERNO VASCO

DEPARTAMENTO DE PLANIFICACIÓN
TERRITORIAL, VIVIENDA Y TRANSPORTES

PROIEKTUAREN IKUSKAPENA ETA ZUZENDARITZA

INSPECCIÓN Y DIRECCIÓN DEL PROYECTO

ESKALA ORIGINALA
ESCALA ORIGINAL

1/500

EN DIN A1

0 5 15 25m

ESKALA GRAFIKOA
ESCALA GRAFICA

PROIEKTUAREN IZENBURUA
TÍTULO DEL PROYECTO

MORLANSEKO ERREKASTOA BERRITZEAREN
ERAIKUNTZA PROIEKTUA

PROYECTO DE CONSTRUCCIÓN DE LA
REPOSICIÓN DE LA REGATA DE MORLANS



PLANOAREN IZENBURUA
TÍTULO DEL PLANO

Obra-faseak
Oinplanoak orokorrak
1 fasea

Fases de obra
Plantas generales
Fase I

PLANO ZK. / N. PLANO
10.1.1


ORRIA / HOJA
1 Sigue FIN

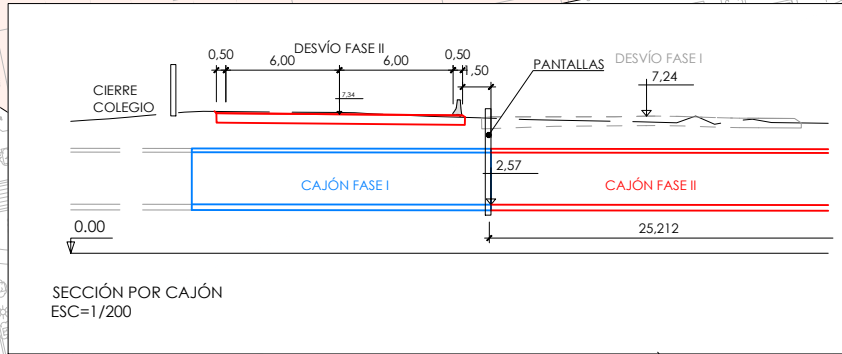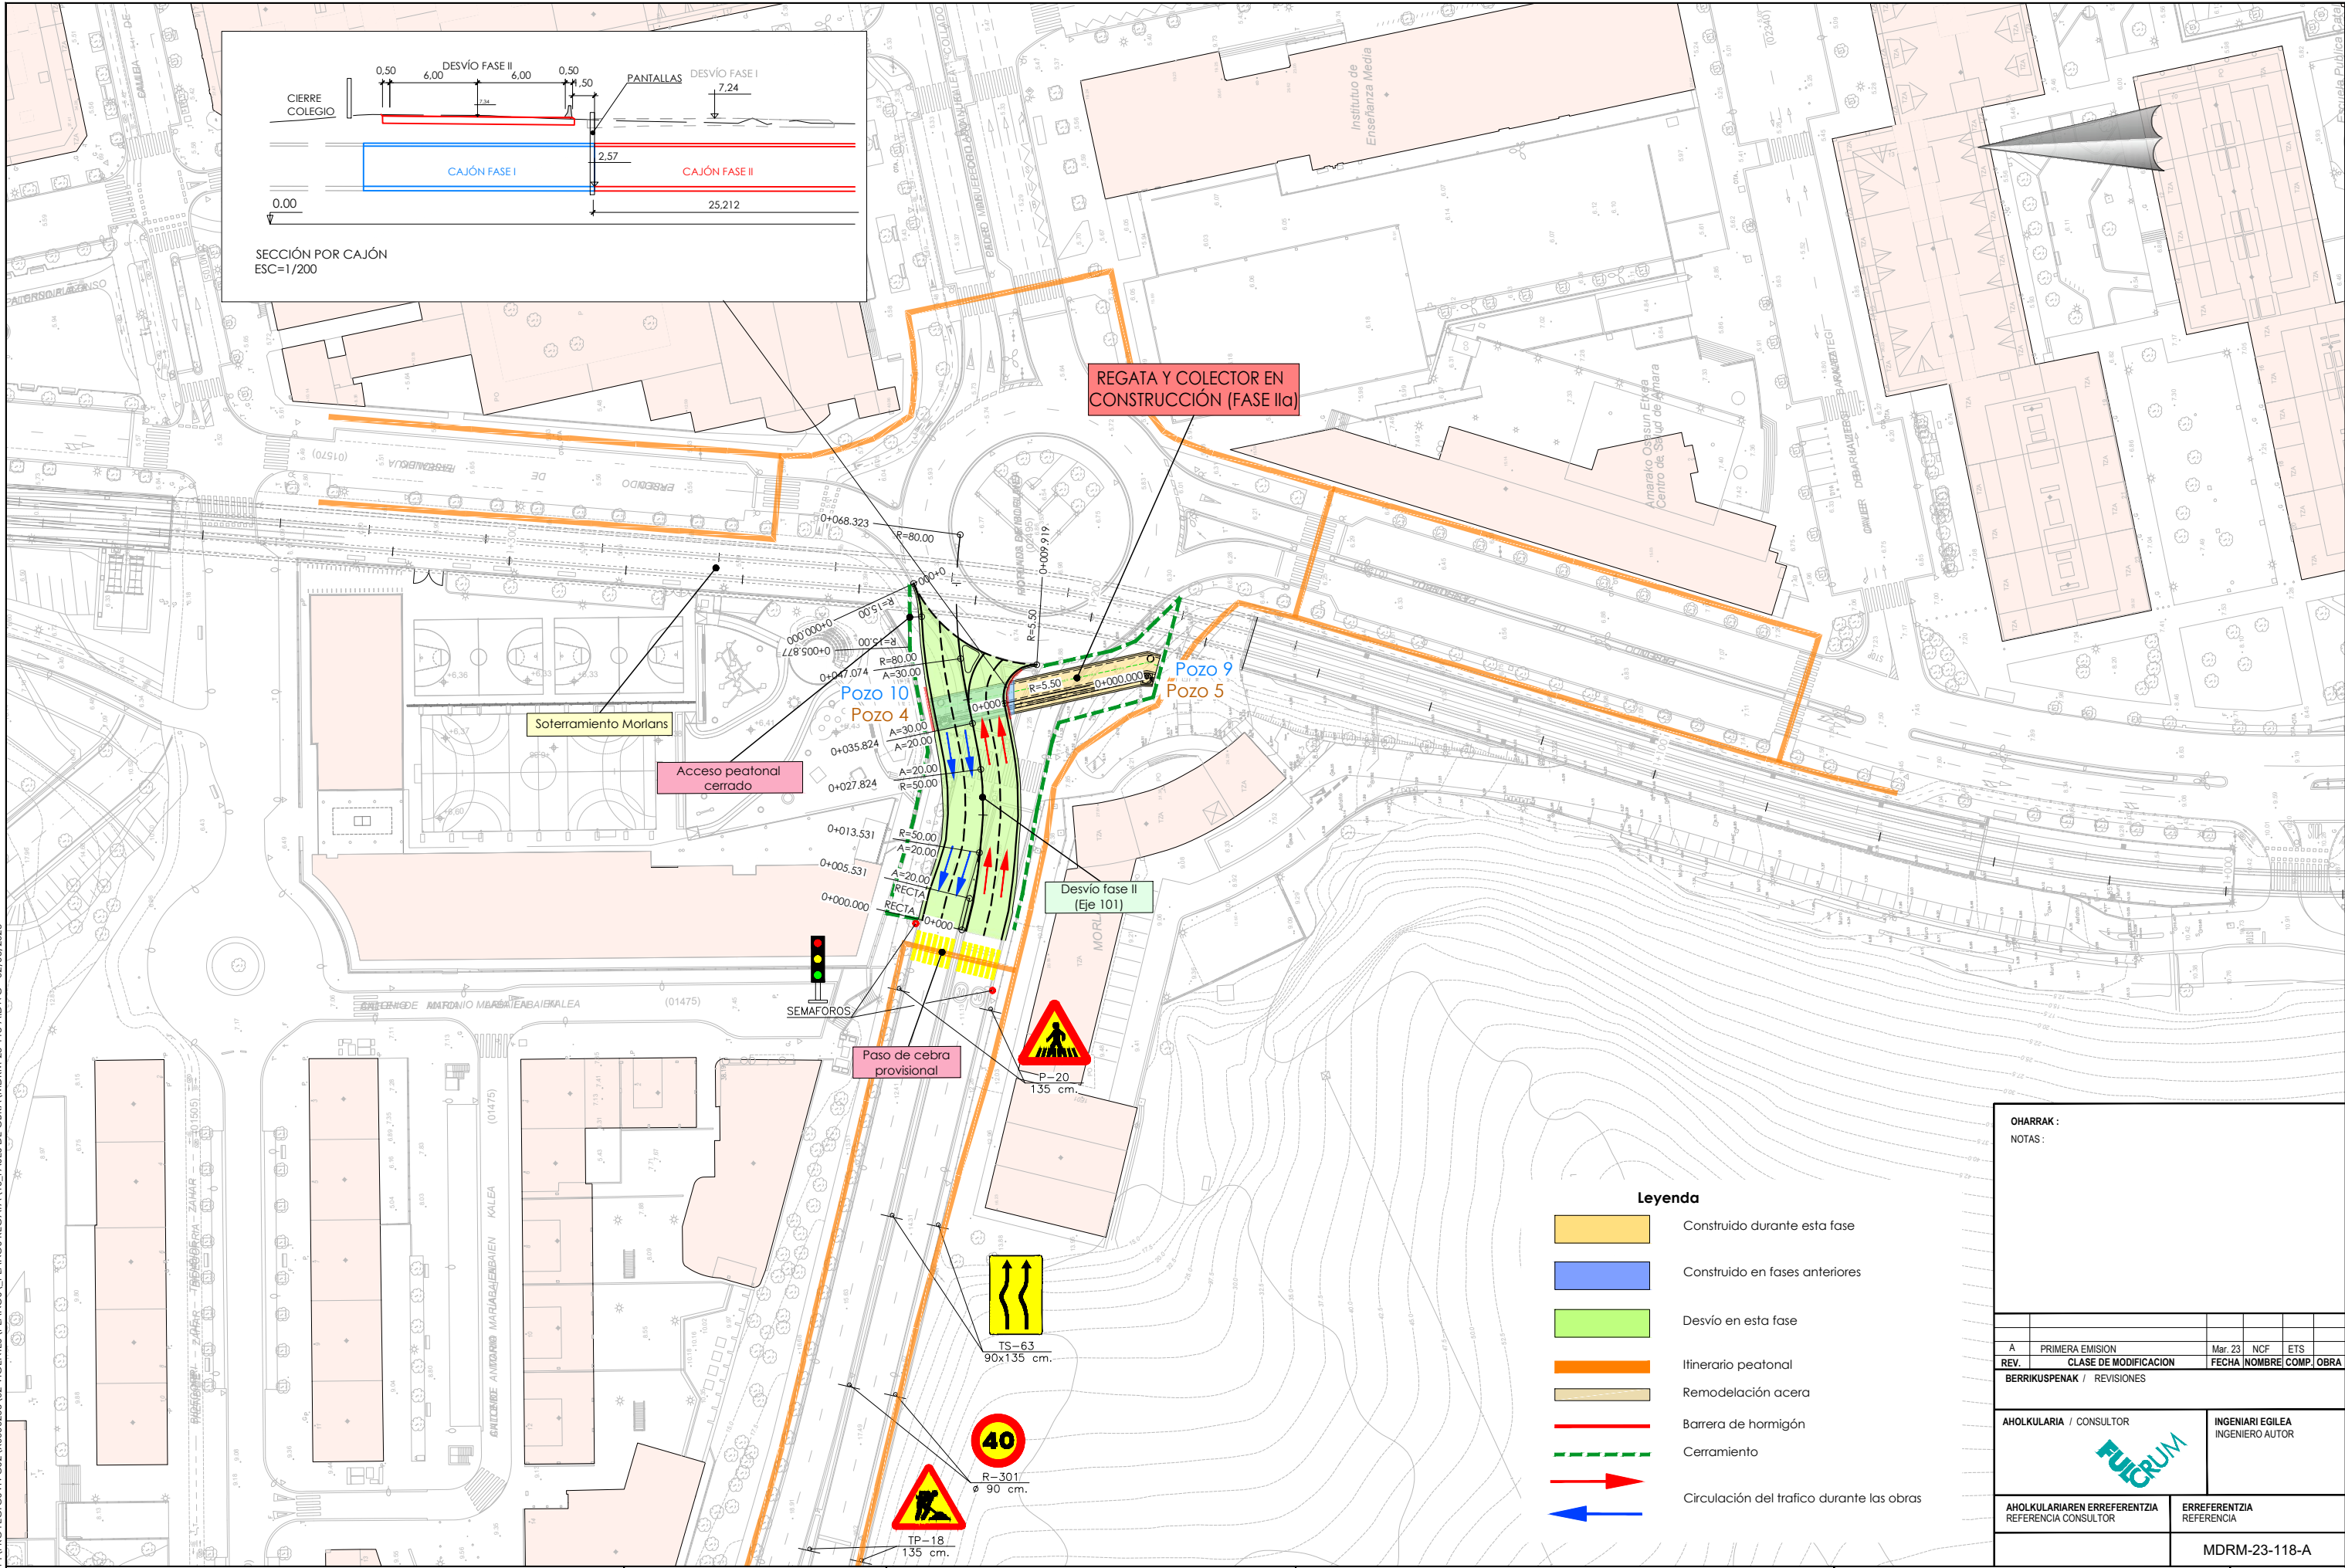

- Legenda**
- Construido durante esta fase
 - Construido en fases anteriores
 - Desvío en esta fase
 - Itinerario peatonal
 - Remodelación acera
 - Barrera de hormigón
 - Cerramiento
 - Circulación del tráfico durante las obras

OHARRAK :				
NOTAS :				
A	PRIMERA EMISION	Mar. 23	NCF	ETS
REV.	CLASE DE MODIFICACION	FECHA	NOMBRE	COMP. OBRA
BERRIKUSPENAK / REVISIONES				
AHOLKULARIA / CONSULTOR		INGENIARI EGILEA INGENIERO AUTOR		
AHOLKULARIAREN ERREFERENTZIA REFERENCIA CONSULTOR		ERREFERENTZIA REFERENCIA		
		MDRM-23-118-A		

P:\PROYECTOS VIVOS\02_0000245\02_VIGENTES\PLANOS\ PLANOS REGATA\10_FASES DE OBRA\MDRM-23-119-A.DWG - 23/02/2023

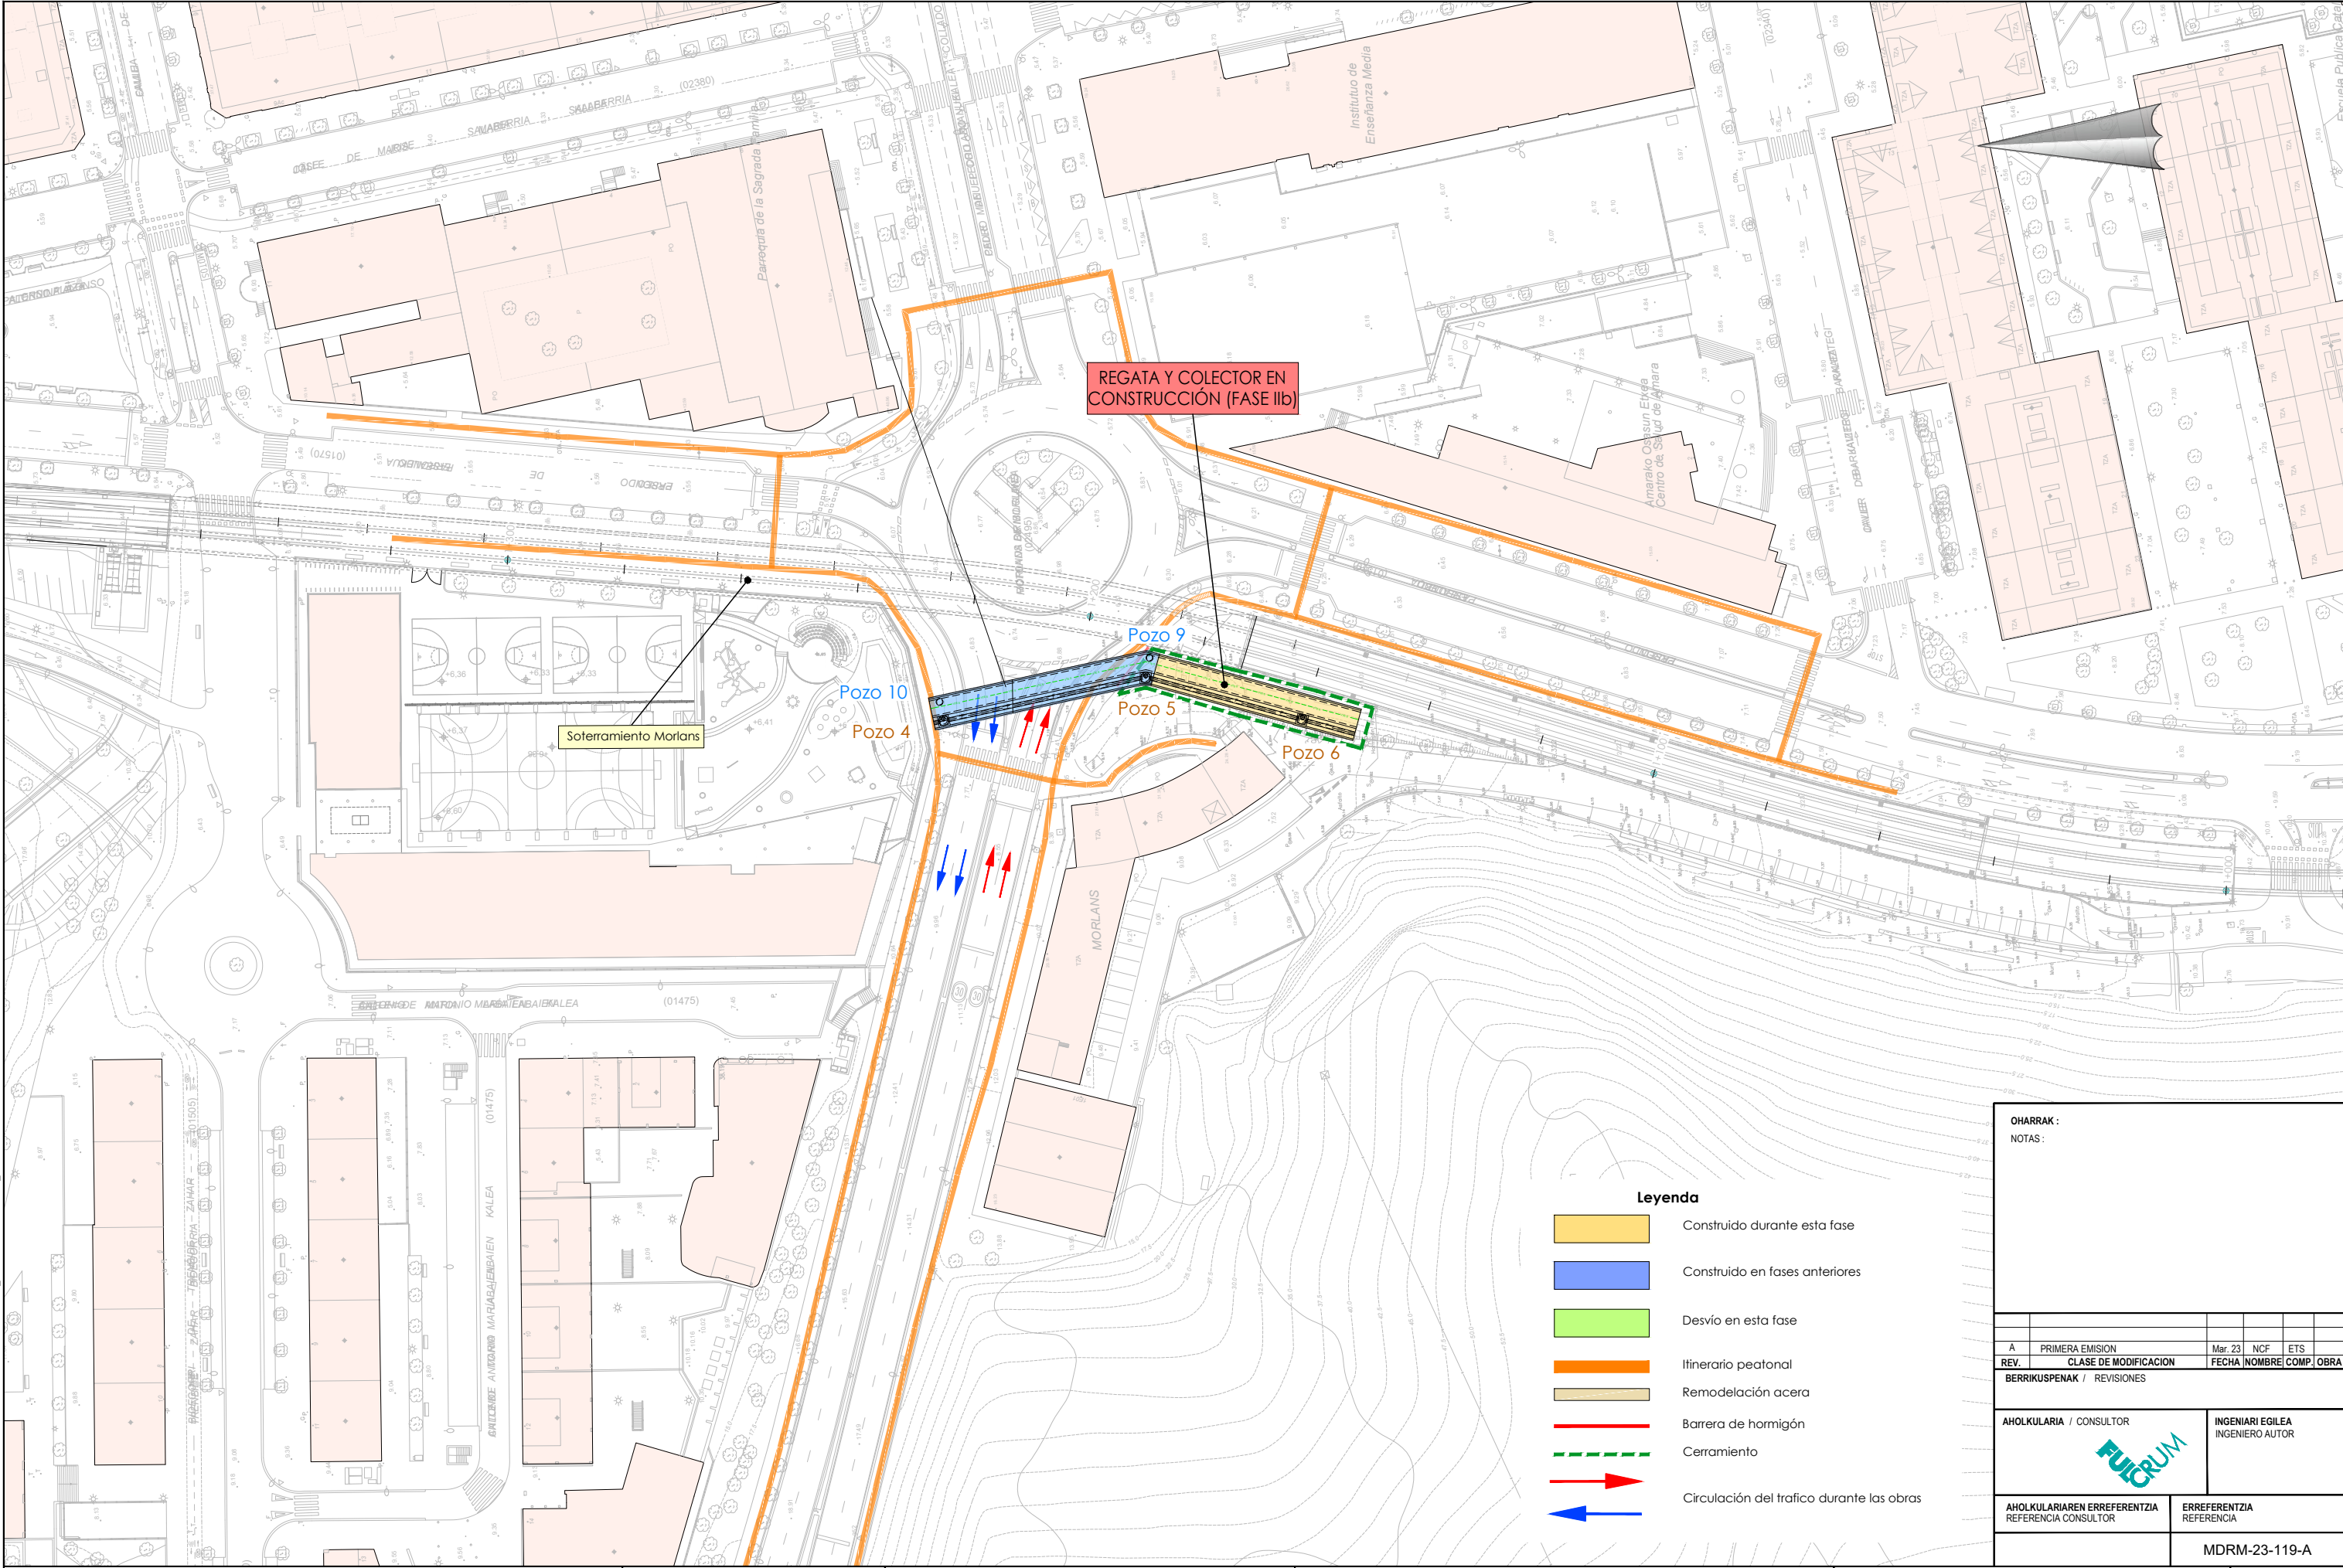

REGATA Y COLECTOR EN CONSTRUCCIÓN (FASE IIb)

Soterramiento Morlans

Pozo 10

Pozo 4

Pozo 9

Pozo 5

Pozo 6

Legenda

- Construido durante esta fase
- Construido en fases anteriores
- Desvío en esta fase
- Itinerario peatonal
- Remodelación acera
- Barrera de hormigón
- Cerramiento
- Circulación del tráfico durante las obras

OHARRAK :
NOTAS :

A	PRIMERA EMISION		Mar. 23	NCF	ETS				
REV.	CLASE DE MODIFICACION		FECHA	NOMBRE	COMP.	OBRA			
BERRIKUSPENAK / REVISIONES									
AHOLKULARIA / CONSULTOR			INGENIARI EGILEA INGENIERO AUTOR						
AHOLKULARIAREN ERREFERENTZIA REFERENCIA CONSULTOR			ERREFERENTZIA REFERENCIA						
			MDRM-23-119-A						

EUSKO JAURLARITZA

GOBIERNO VASCO

LURRALDE PLANGINTZA,
ETXEBIZITZA ETA GARRAIO SAILA

DEPARTAMENTO DE PLANIFICACIÓN
TERRITORIAL, VIVIENDA Y TRANSPORTES



PROIEKTUAREN IKUSKAPENA ETA ZUZENDARITZA
INSPECCIÓN Y DIRECCIÓN DEL PROYECTO

ESKALA ORIGINALA
ESCALA ORIGINAL

1/500

EN DIN A1

0 5 15 25m

ESKALA GRAFIKOA
ESCALA GRAFICA

PROIEKTUAREN IZENBURUA
TÍTULO DEL PROYECTO

MORLANSEKO ERREKASTOA BERRITZEAREN
ERAIKUNTZA PROIEKTUA

PROYECTO DE CONSTRUCCIÓN DE LA
REPOSICIÓN DE LA REGATA DE MORLANS

PLANOAREN IZENBURUA
TÍTULO DEL PLANO

Obra-faseak
Oinplanoak orokorrak
Iib fasea

Fases de obra
Plantas generales
Fase Iib




PLANO ZK. / N. PLANO

10.1.2

ORRIA / HOJA


2 Sigue FIN

P:\PROYECTOS VIVOS\02 VICENIES\PLANOS\ PLANOS REGATA\10. FASES DE OBRA\MDRM-23-120-A.DWG - 02/03/2023

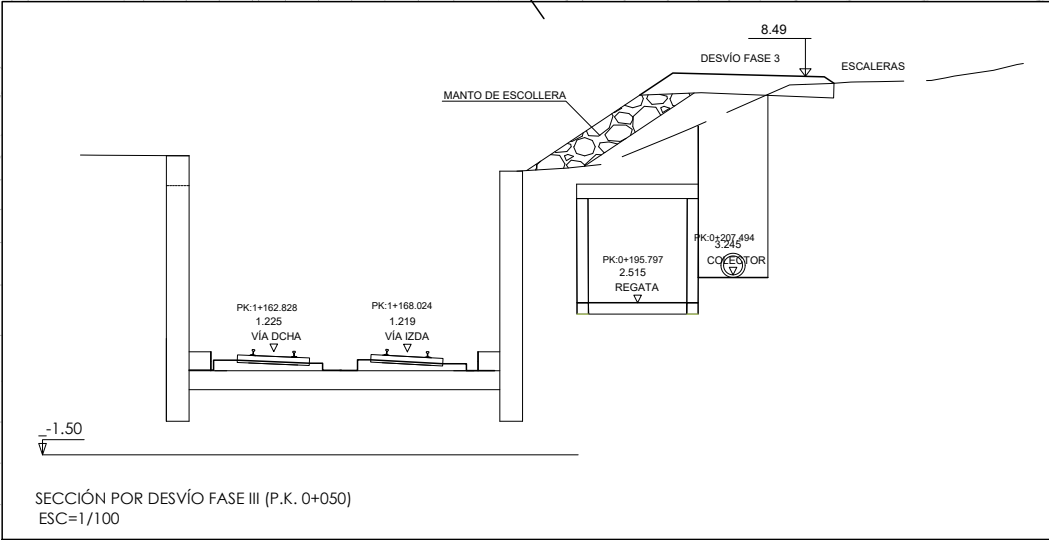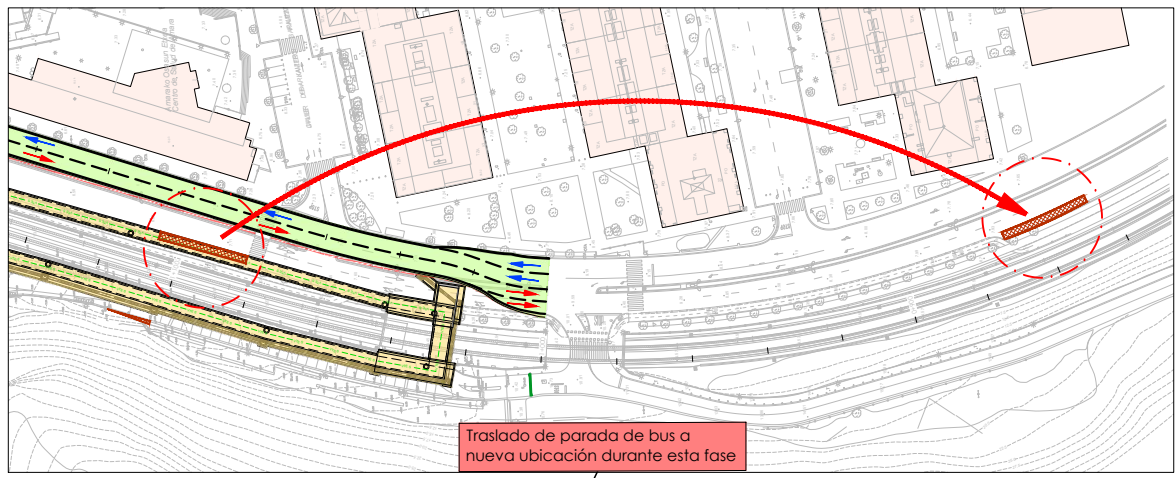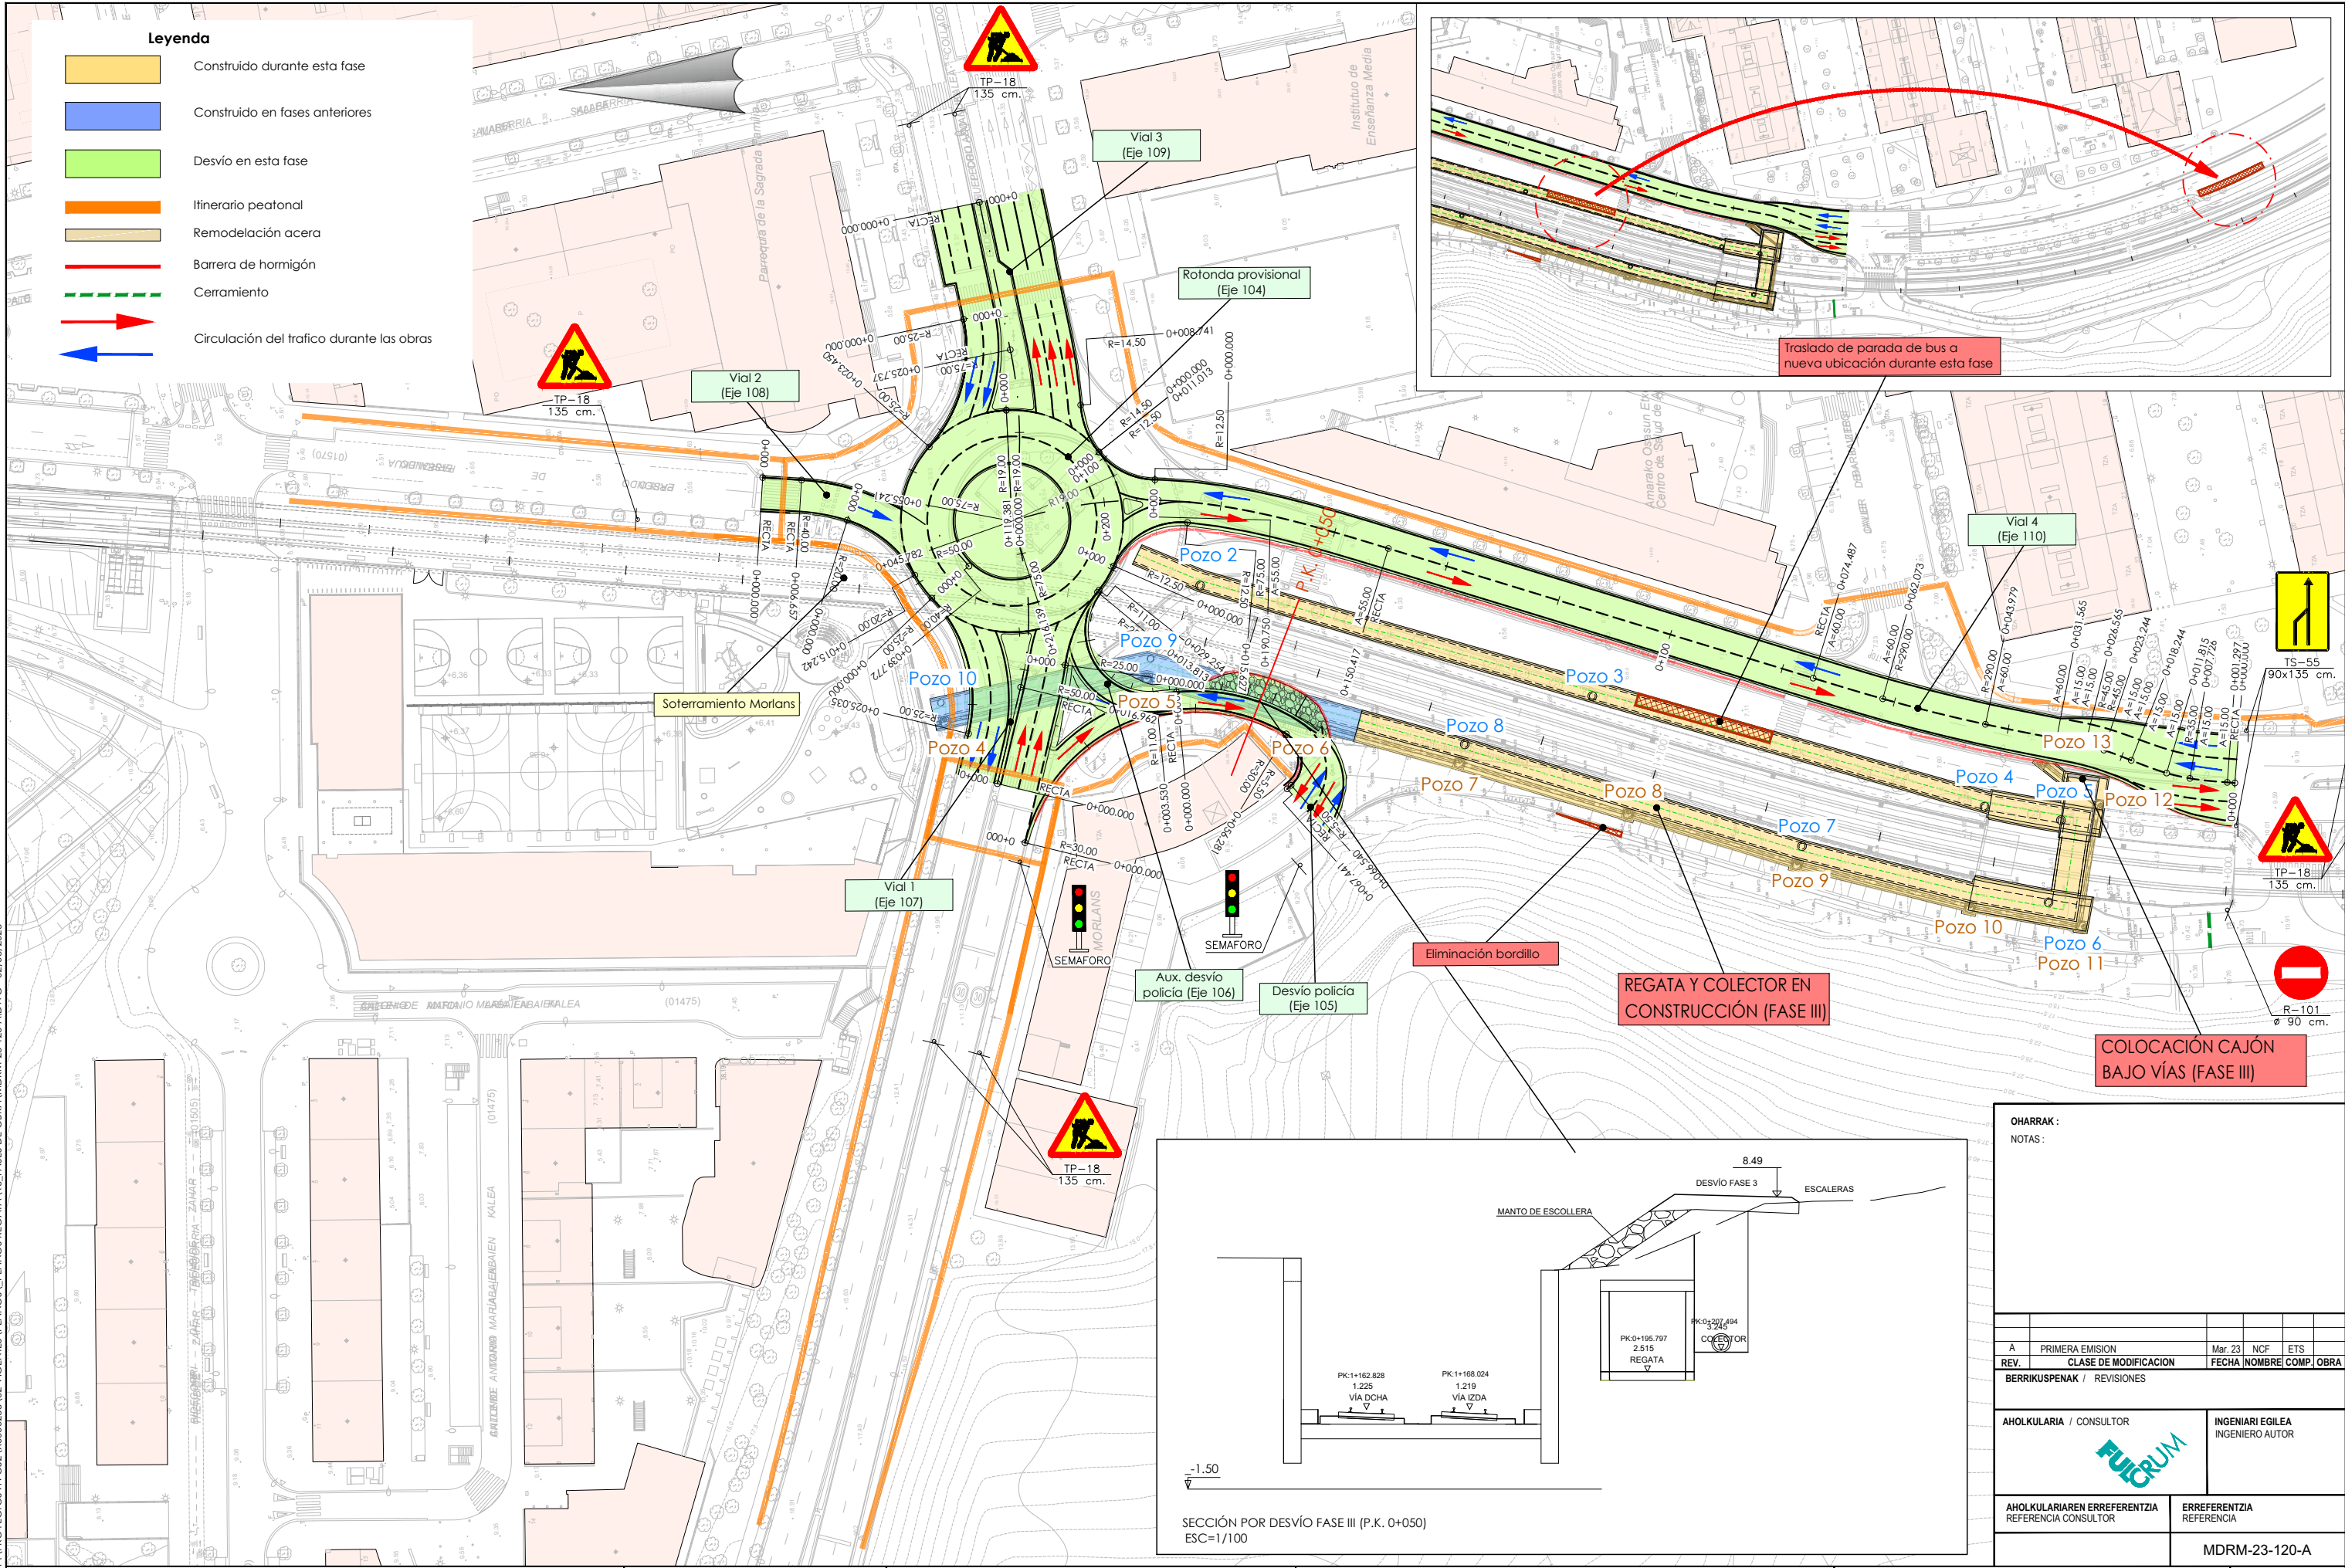




OHARRAK :				
NOTAS :				
A	PRIMERA EMISION	Mar. 23	NCF	ETS
REV.	CLASE DE MODIFICACION	FECHA	NOMBRE	COMP. OBRA
BERRIKUSPENAK / REVISIONES				
AHOLKULARIA / CONSULTOR		INGENIARI EGILEA INGENIERO AUTOR		
AHOLKULARIAREN ERREFERENTZIA REFERENCIA CONSULTOR		ERREFERENTZIA REFERENCIA		
		MDRM-23-120-A		

P:\PROYECTOS VIVOS\02_VIGENTES\PLANOS\ PLANOS REGATA\10_FASES DE OBRA\MDRM-23-121-A.DWG - 02/03/2023

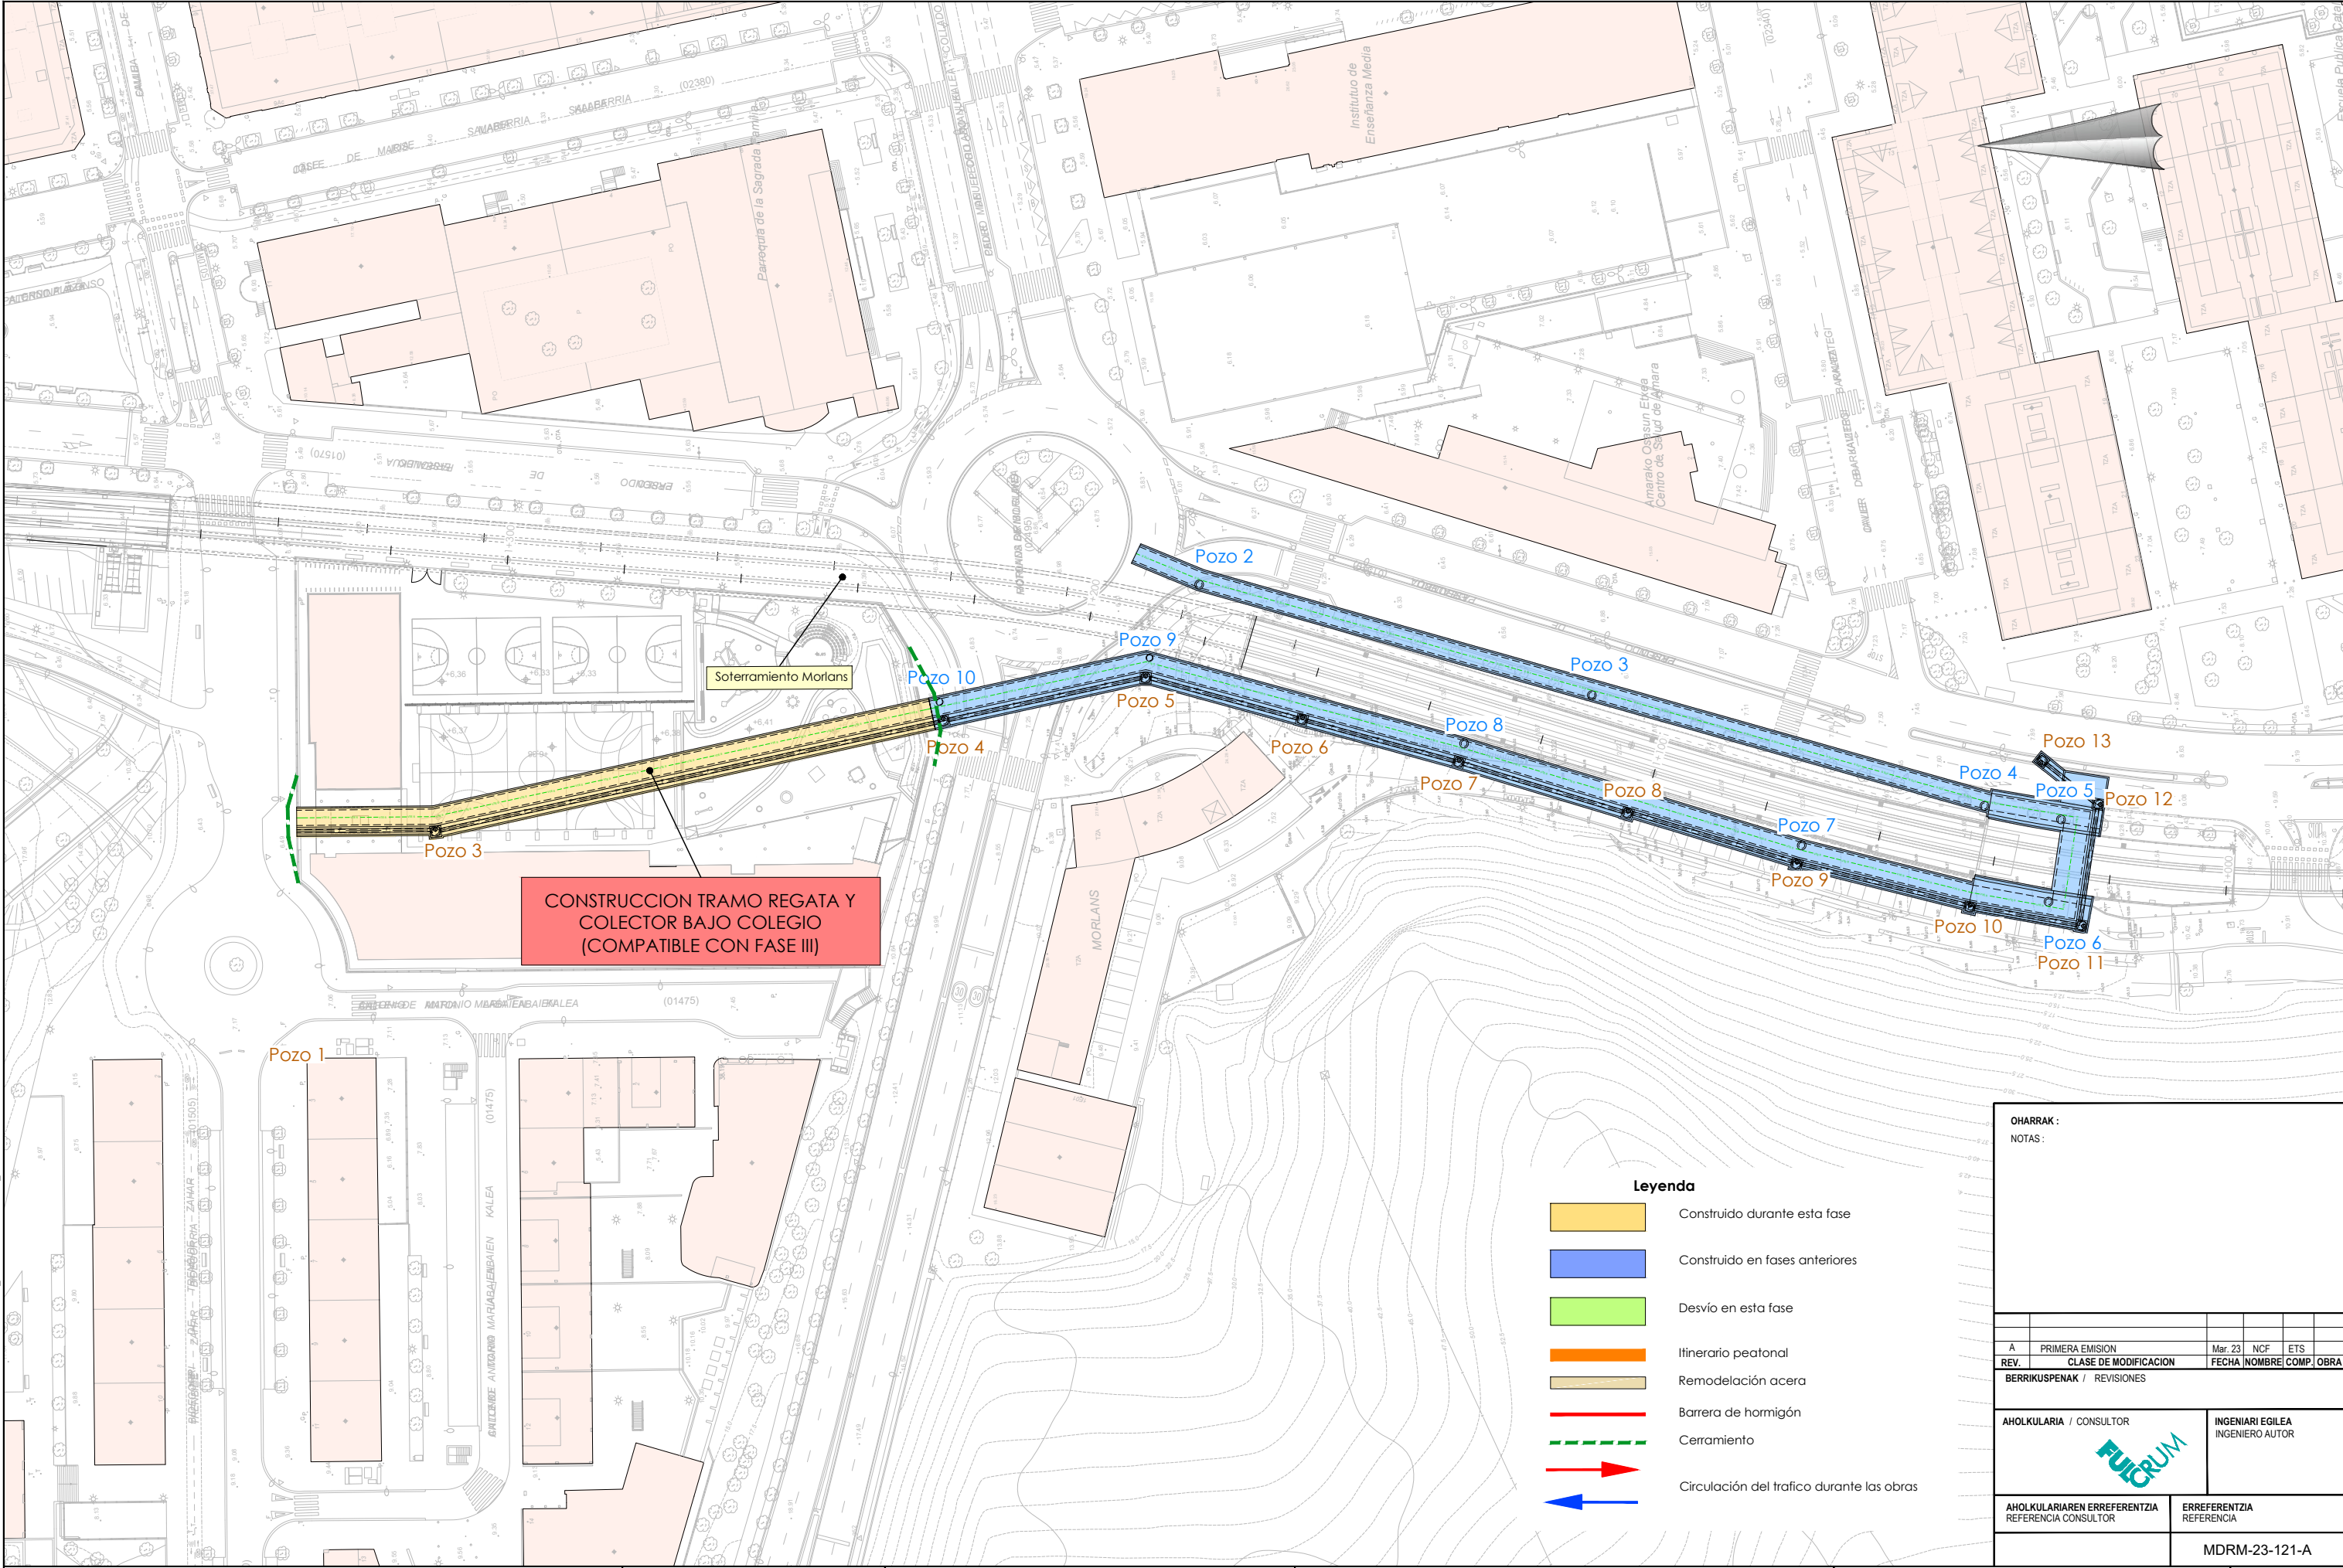

OHARRAK :				
NOTAS :				
A	PRIMERA EMISION	Mar. 23	NCF	ETS
REV.	CLASE DE MODIFICACION	FECHA	NOMBRE	COMP. OBRA
BERRIKUSPENAK / REVISIONES				
AHOLKULARIA / CONSULTOR		INGENIARI EGILEA INGENIERO AUTOR		
AHOLKULARIAREN ERREFERENTZIA REFERENCIA CONSULTOR		ERREFERENTZIA REFERENCIA		
		MDRM-23-121-A		


P:\PROYECTOS VIVOS\02 VICENIES PLANOS\ PLANOS REGATA\10 FASES DE OBRA\MDRM-23-122-A.DWG - 23/02/2023

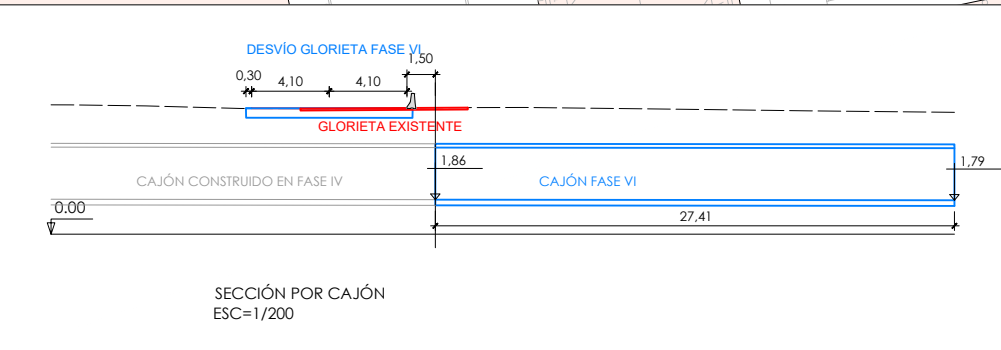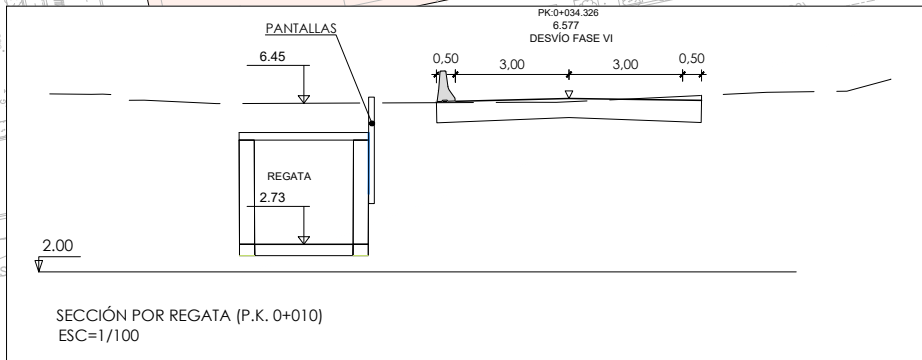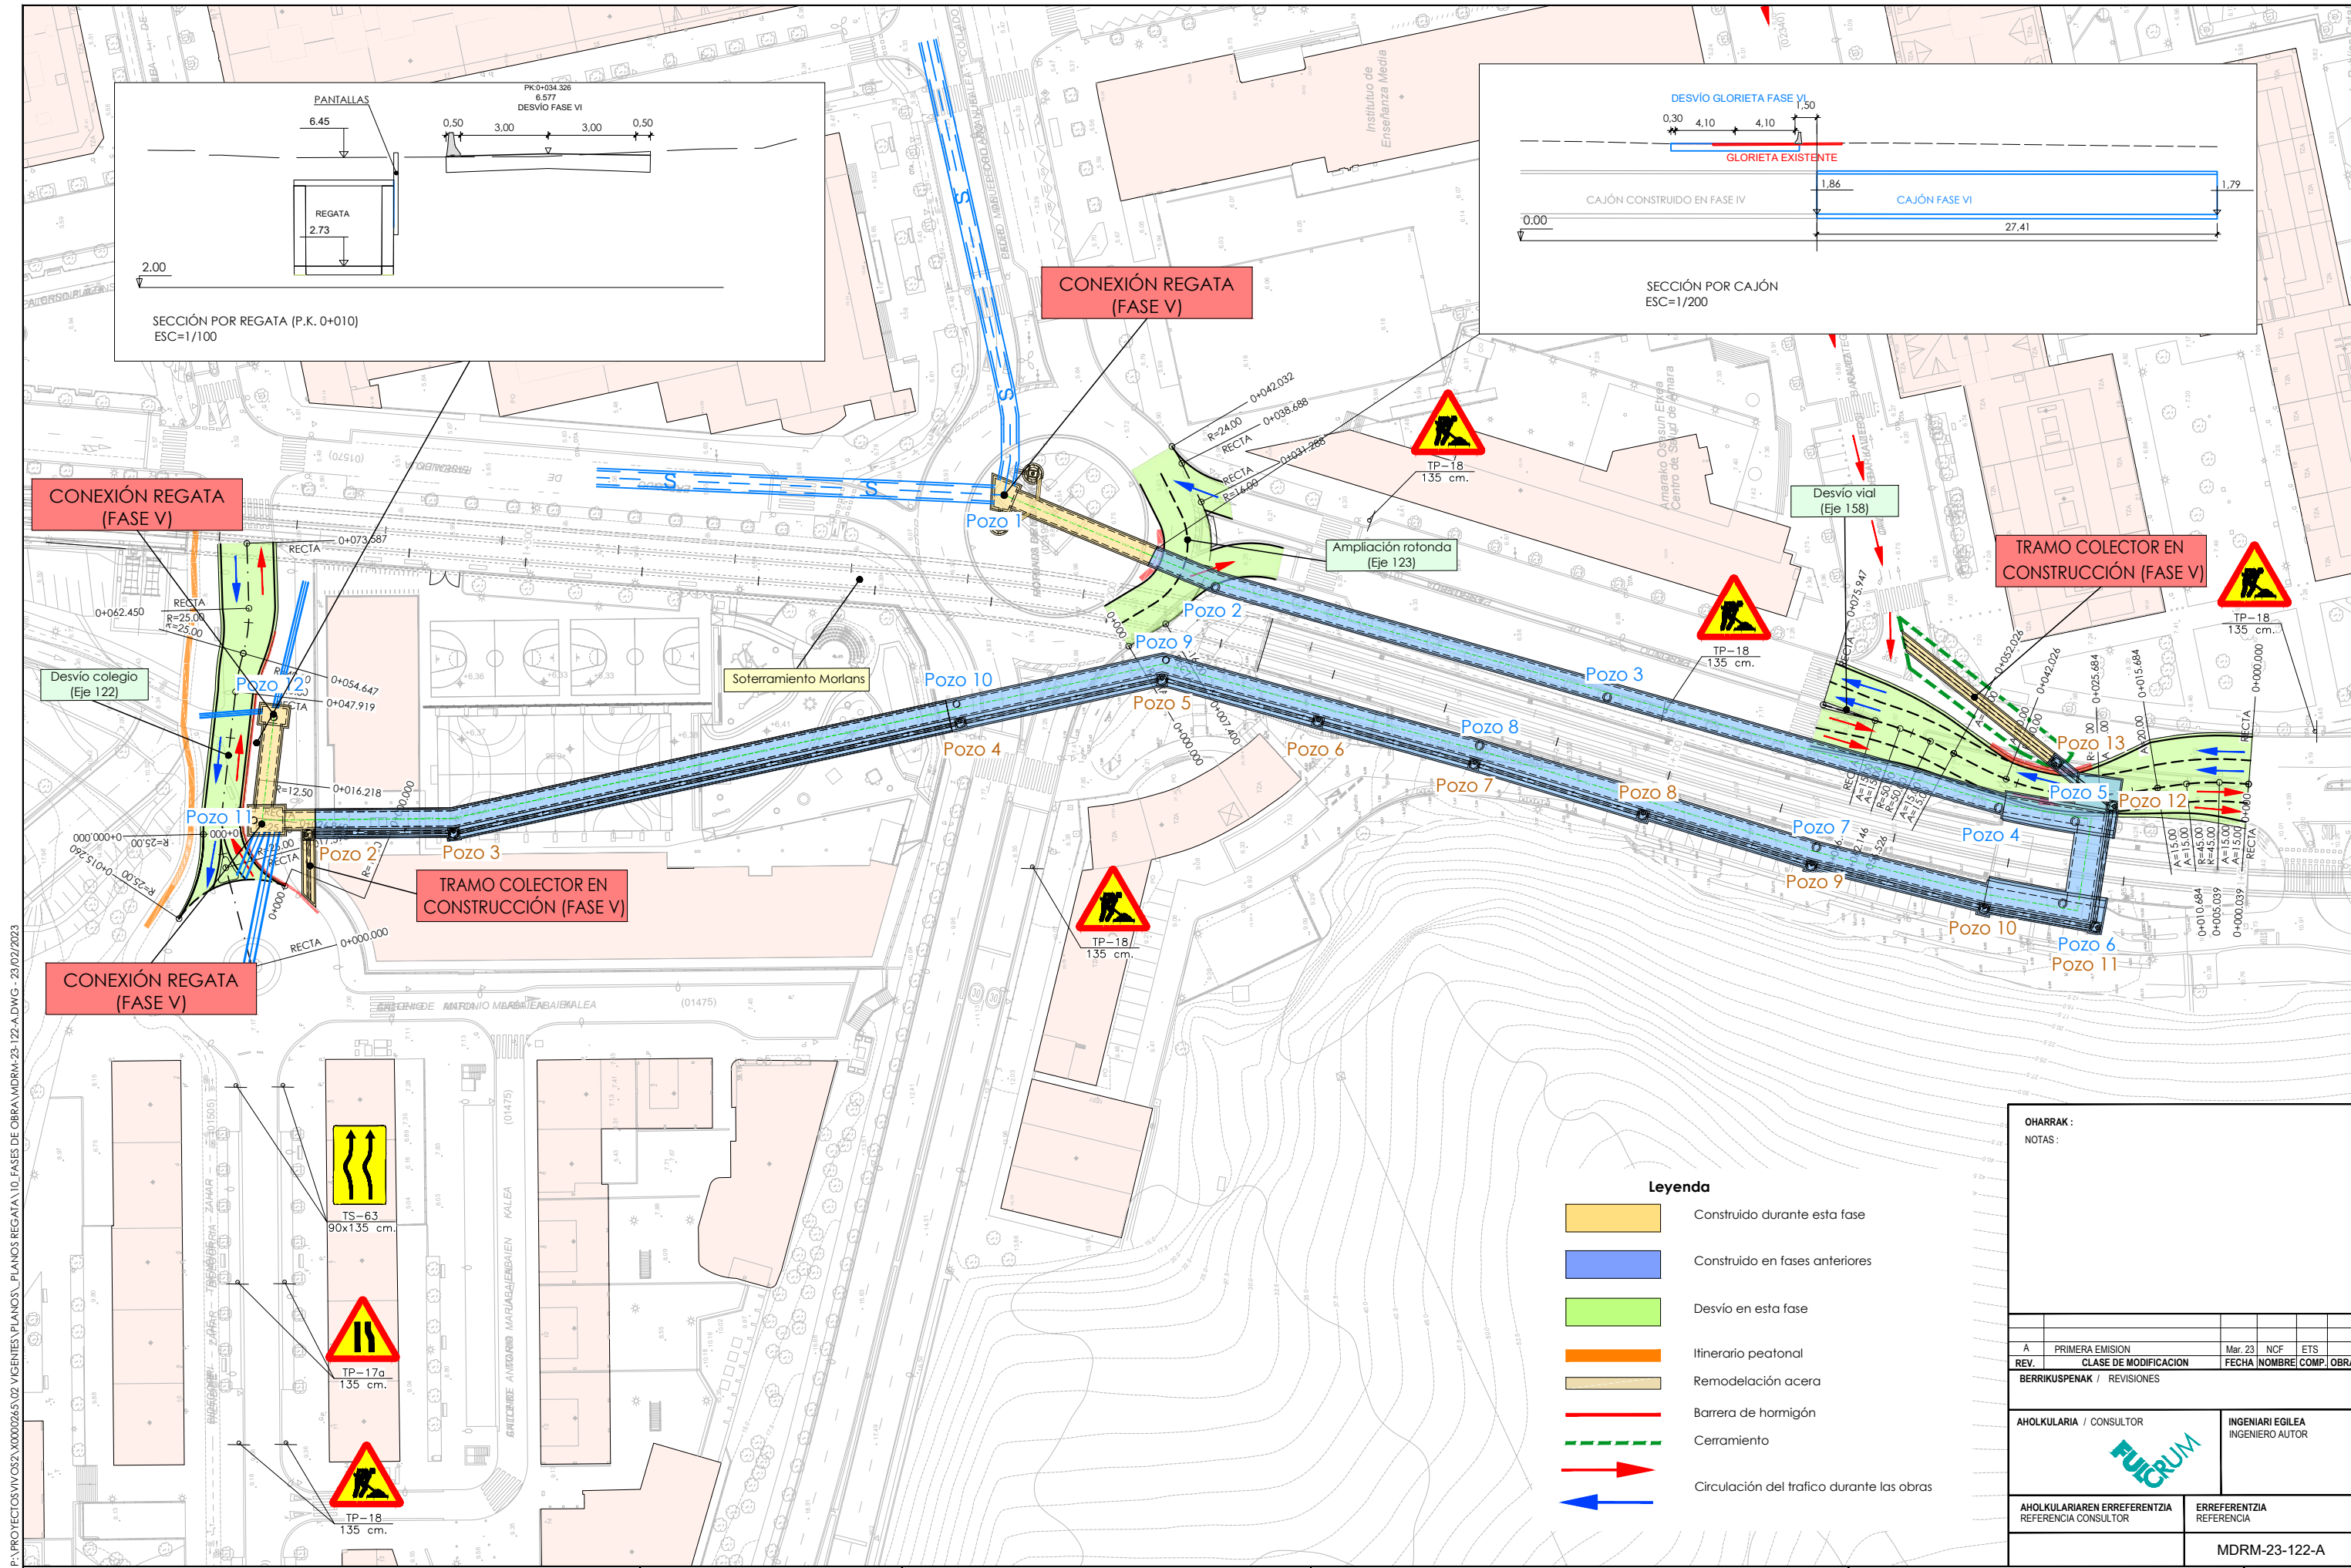

- Legenda**
- Construido durante esta fase
 - Construido en fases anteriores
 - Desvío en esta fase
 - Itinerario peatonal
 - Remodelación acera
 - Barrera de hormigón
 - Cerramiento
 - Circulación del tráfico durante las obras


OHARRAK :					
NOTAS :					
</					

P:\PROYECTOS\VIVOS2\X0000265\02 VICIENES\PLANOS\ PLANOS REGATA 10 FASES DE OBRA\MDRM-23-123-A.DWG - 07/03/2023

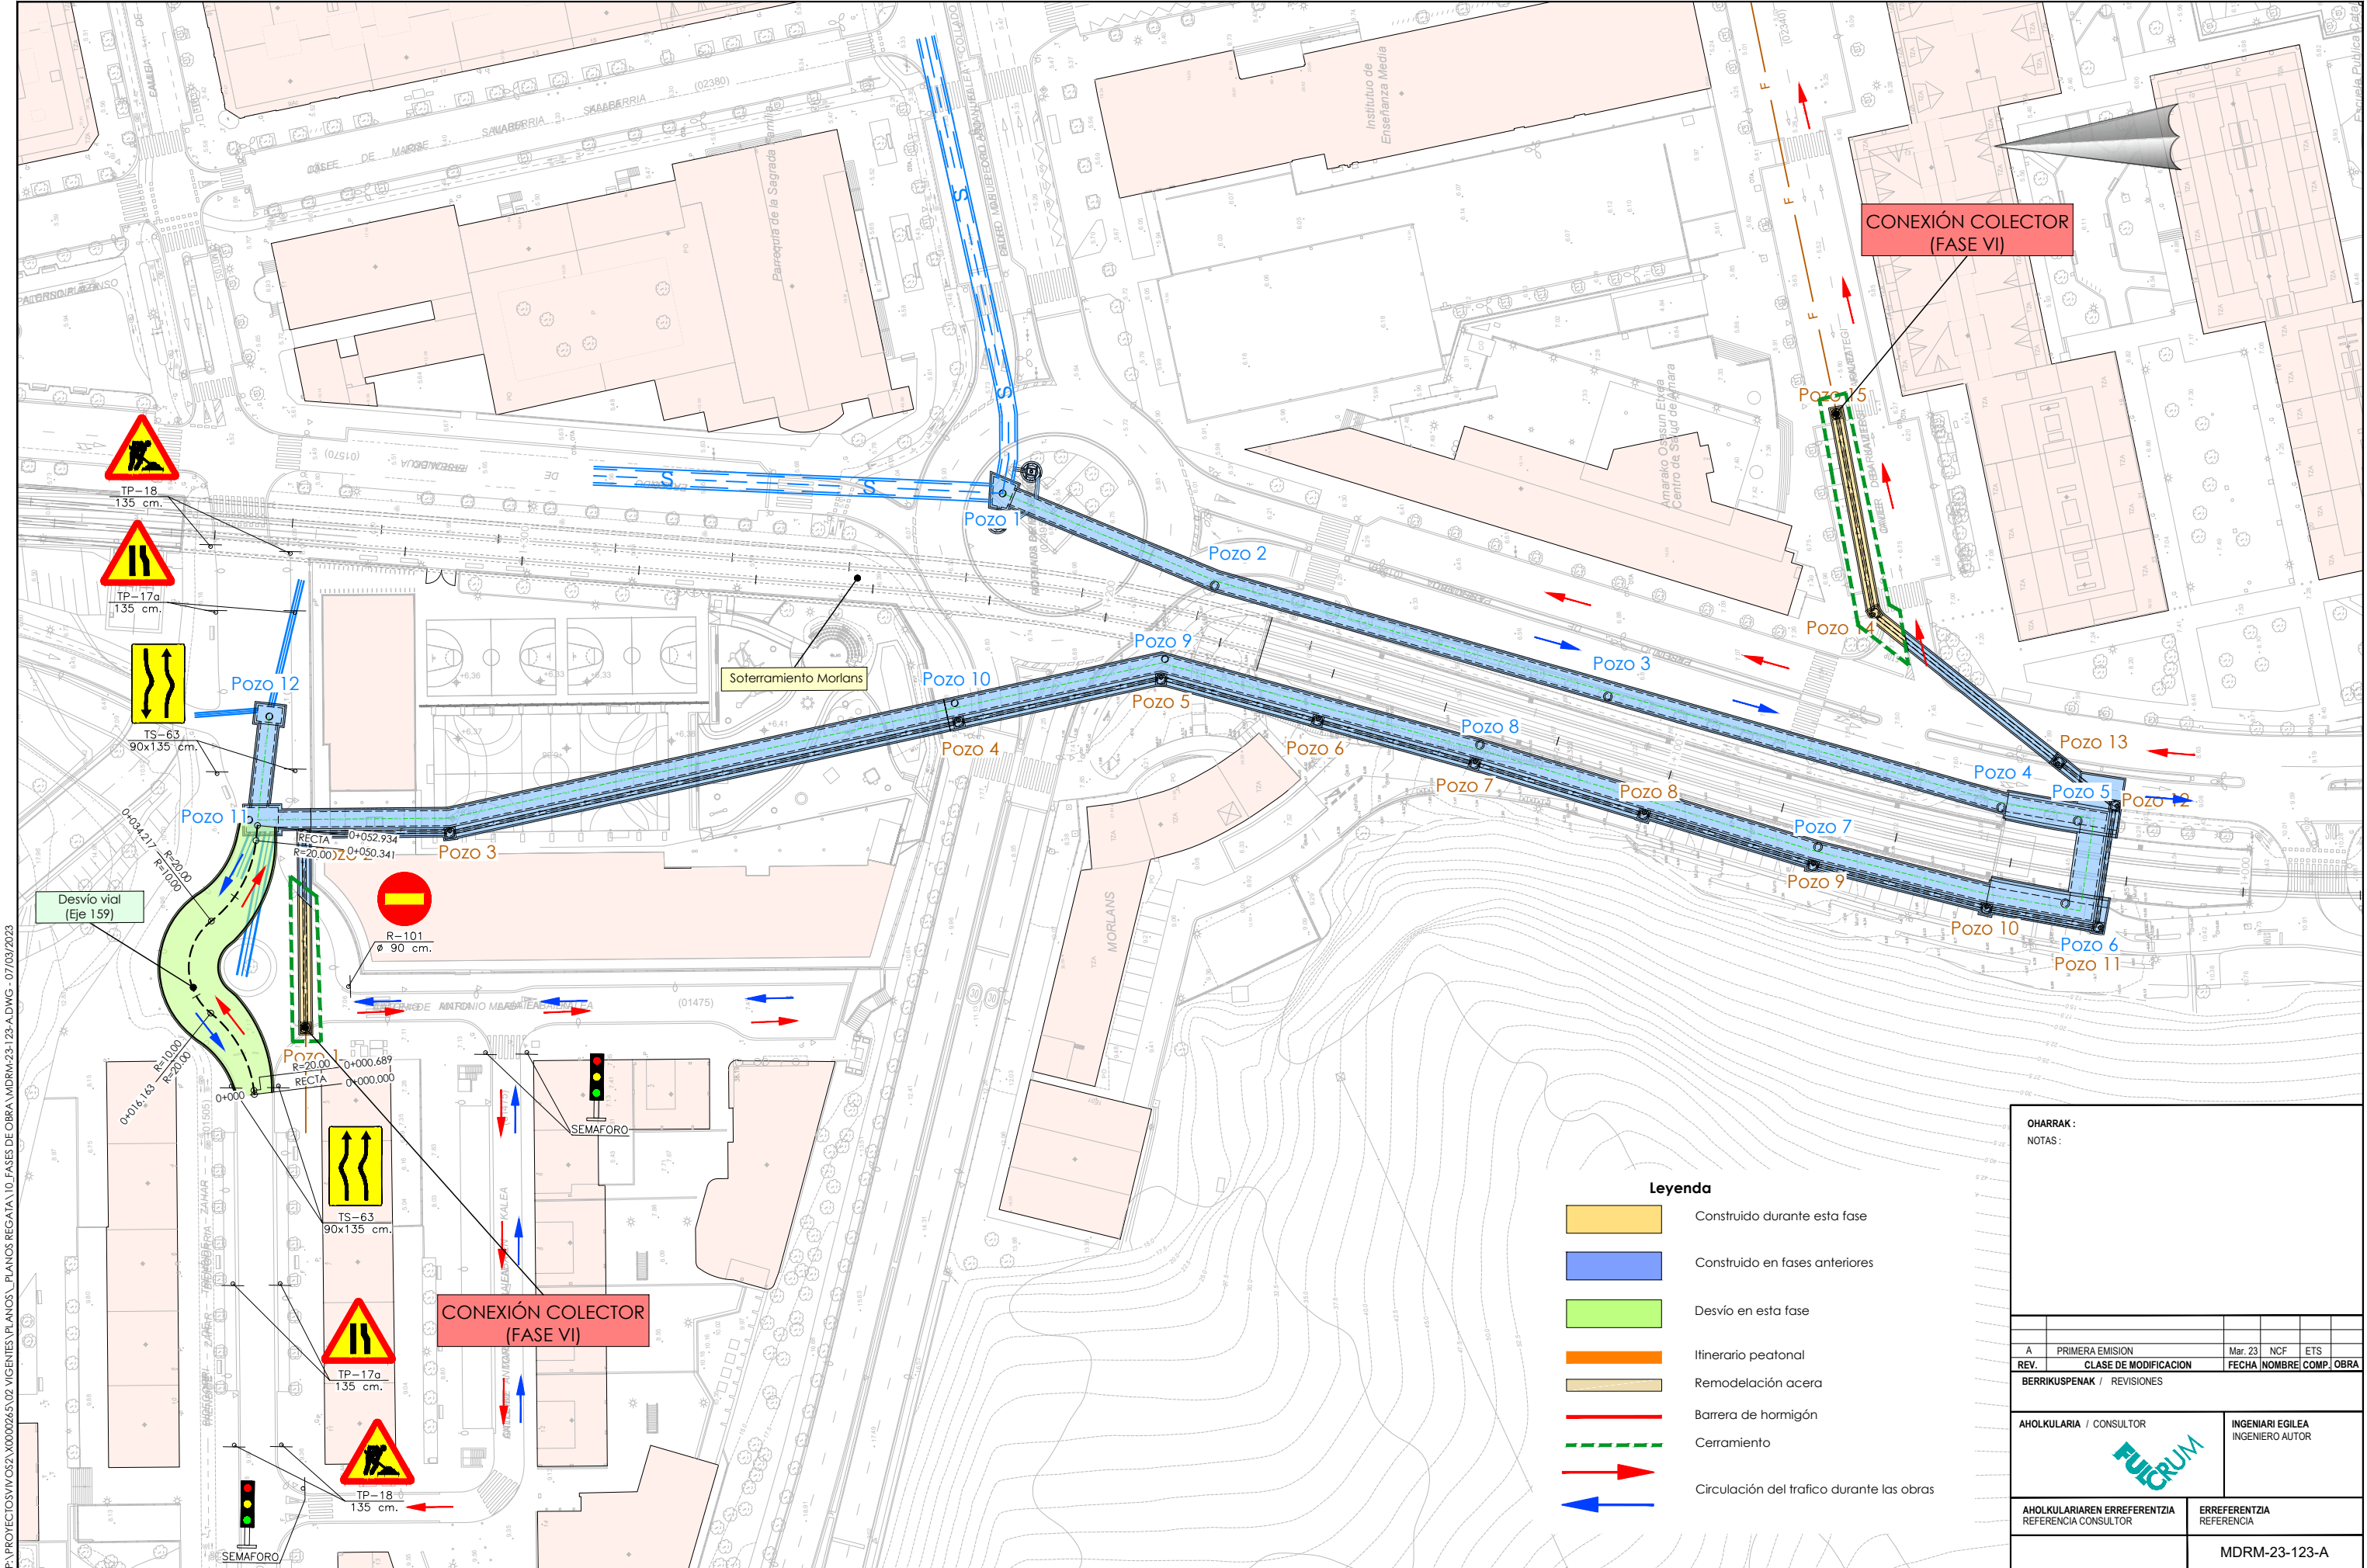

OHARRAK : NOTAS :					
A	PRIMERA EMISION	Mar. 23	NCF	ETS	
REV.	CLASE DE MODIFICACION	FECHA	NOMBRE	COMP.	OBRA
BERRIKUSPENAK / REVISIONES					
AHOLKULARIA / CONSULTOR		INGENIARI EGILEA INGENIERO AUTOR			
AHOLKULARIAREN ERREFERENTZIA REFERENCIA CONSULTOR		ERREFERENTZIA REFERENCIA			
		MDRM-23-123-A			





P:\PROYECTOS VIVOS\02 VICENTES\PLANOS\ PLANOS REGATA\10 FASES DE OBRA\MDRM-23-124-A.DWG - 23/02/2023

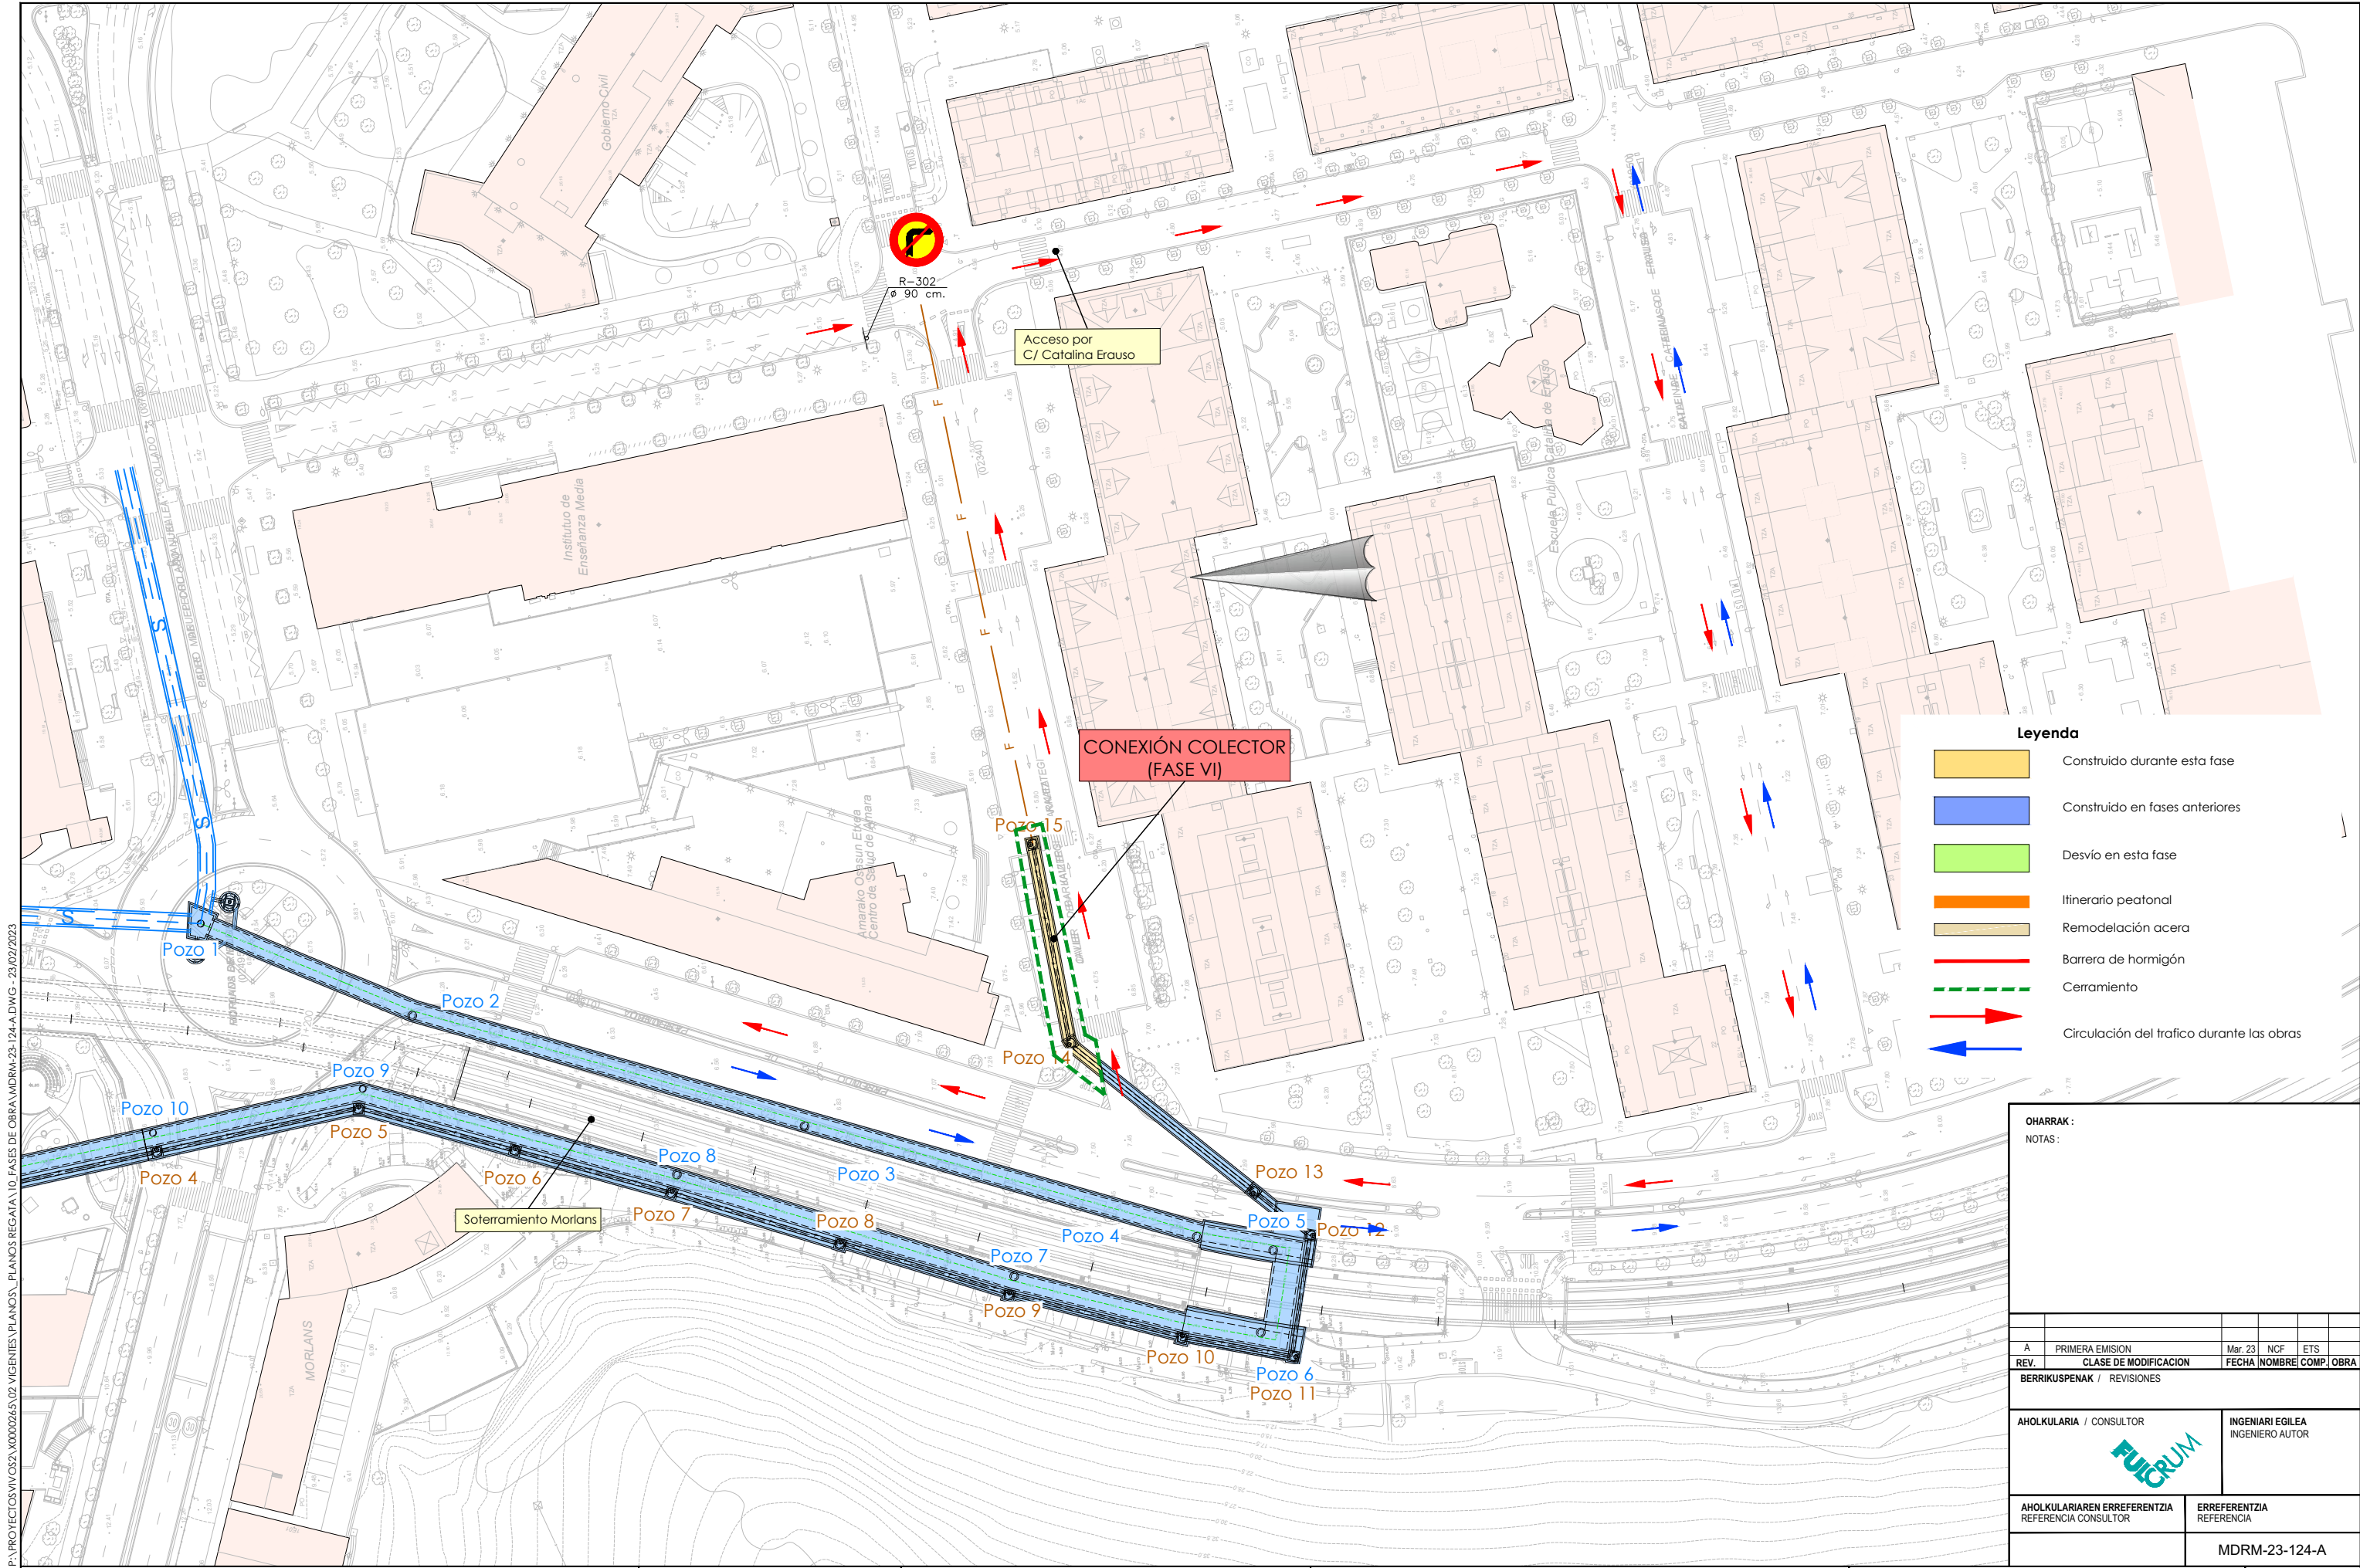

- Legenda**
- Construido durante esta fase
 - Construido en fases anteriores
 - Desvío en esta fase
 - Itinerario peatonal
 - Remodelación acera
 - Barrera de hormigón
 - Cerramiento
 - Circulación del tráfico durante las obras

OHARRAK :				
NOTAS :				
A	PRIMERA EMISION	Mar. 23	NCF	ETS
REV.	CLASE DE MODIFICACION	FECHA	NOMBRE	COMP. OBRA
BERRIKUSPENAK / REVISIONES				
AHOLKULARIA / CONSULTOR		INGENIARI EGILEA INGENIERO AUTOR		
AHOLKULARIAREN ERREFERENTZIA REFERENCIA CONSULTOR		ERREFERENTZIA REFERENCIA		
		MDRM-23-124-A		

P:\PROYECTOS\IVOS2\X0000265\02_VIGENTES\PLANOS\PLANOS REGATA\10_FASES DE OBRA\MDRM-23-125-A.DWG - 30/03/2023

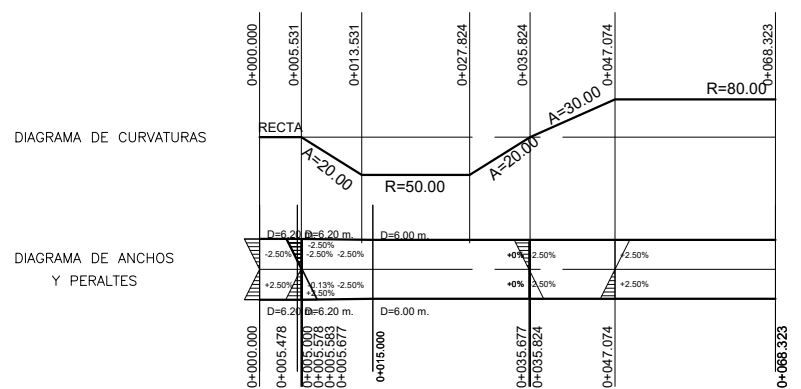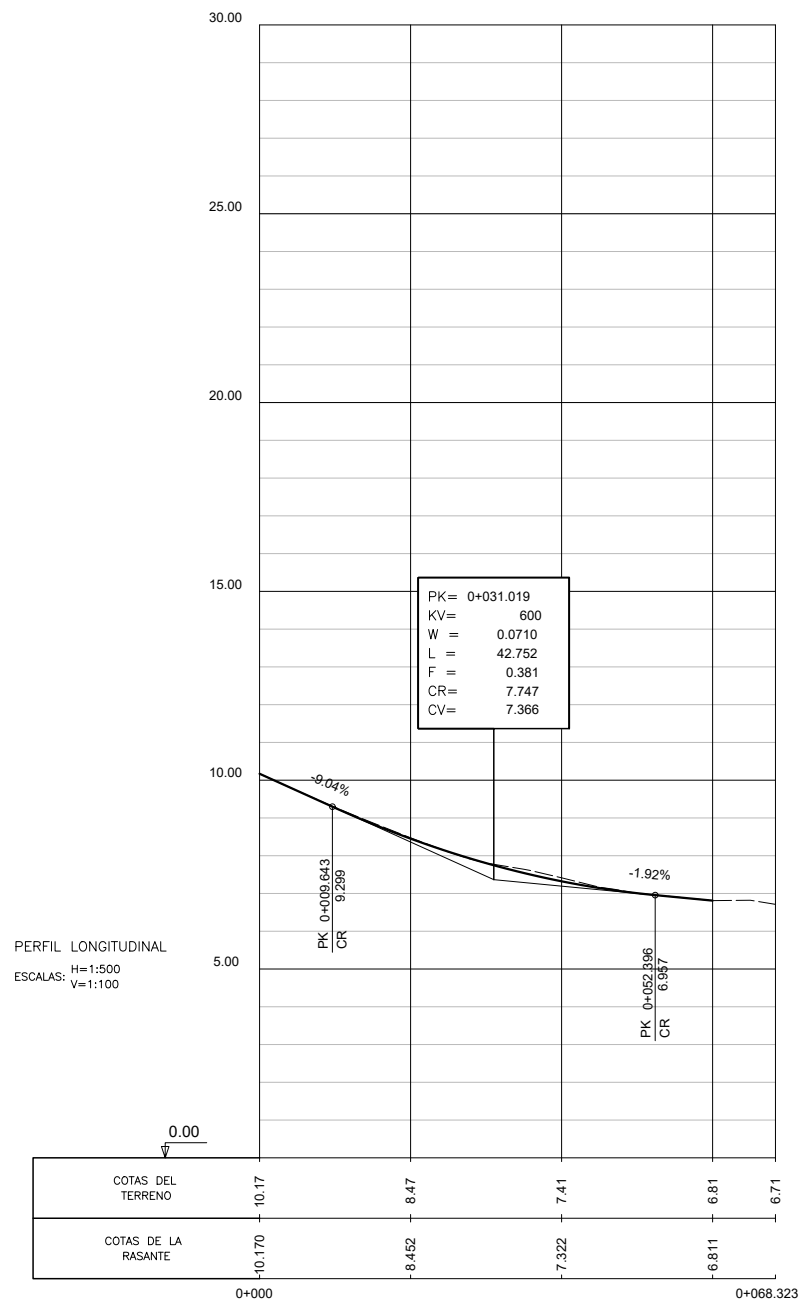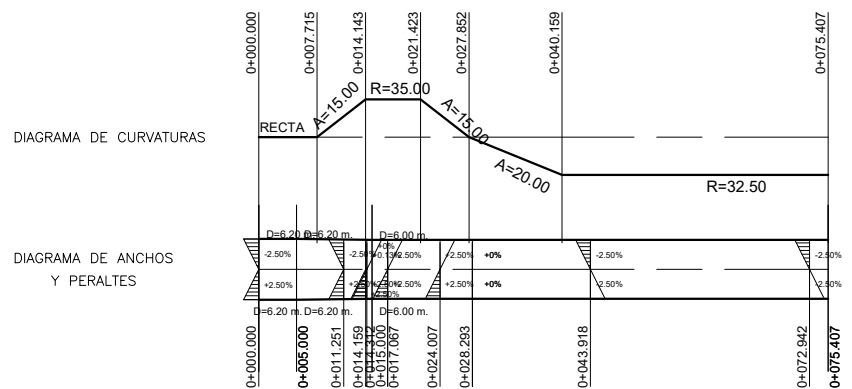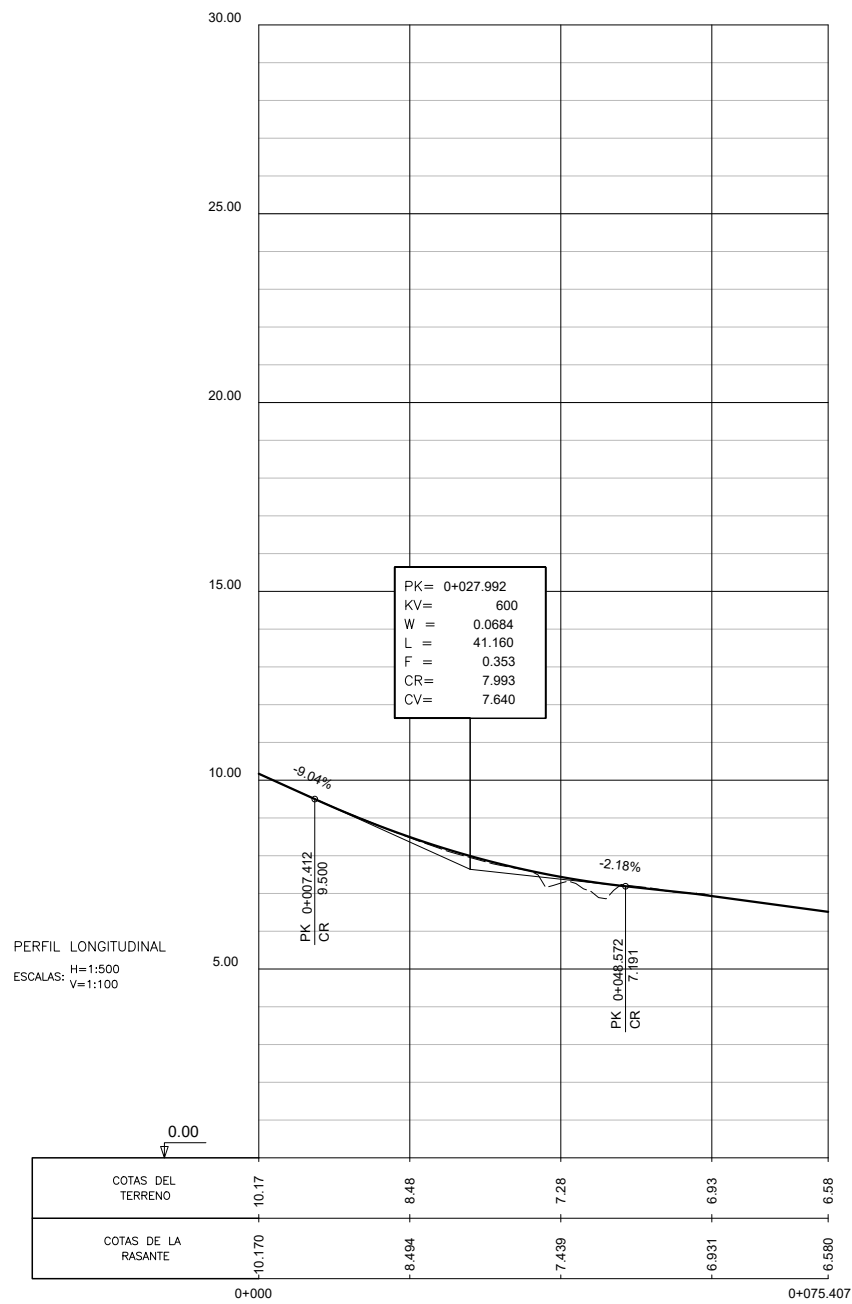

OHARRAK :
NOTAS :

A	PRIMERA EMISION	Mar. 23	NCF	ETS	
REV.	CLASE DE MODIFICACION	FECHA	NOMBRE	COMP.	OBRA
BERRIKUSPENAK / REVISIONES					
AHOLKULARIA / CONSULTOR		INGENIARI EGILEA INGENIERO AUTOR			
AHOLKULARIAREN ERREFERENTZIA REFERENCIA CONSULTOR		ERREFERENTZIA REFERENCIA			
		MDRM-23-125-A			

EUSKO JAURLARITZA



GOBIERNO VASCO


LURRALDE PLANGINTZA,
ETXEBIZITZA ETA GARRAIO SAILA

DEPARTAMENTO DE PLANIFICACIÓN
TERRITORIAL, VIVIENDA Y TRANSPORTES



PROIEKTUAREN IKUSKAPENA ETA ZUZENDARITZA
INSPECCION Y DIRECCION DEL PROYECTO

ESKALA ORIGINALA
ESCALA ORIGINAL
1/500
1/100
EN DIN A1

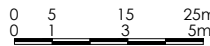

ESKALA GRAFIKOA
ESCALA GRAFICA

PROIEKTUAREN IZENBURUA
TITULO DEL PROYECTO

MORLANSEKO ERREKASTOA BERRITZEAREN
ERAIKUNTZA PROIEKTUA



PROYECTO DE CONSTRUCCIÓN DE LA
REPOSICIÓN DE LA REGATA DE MORLANS

PLANOAREN IZENBURUA
TITULO DEL PLANO



Obra-faseak
Desbideratzeen luzetarako profilak
1. orria
Fases de obra
Perfiles longitudinales desvíos
Hoja 1

PLANO ZK. / N. PLANO
10.2
ORRIA / HOJA
1 Sigue 2

P:\PROYECTOS VIVOS\2\X000026\5\02 VICENIES\PLANOS\ PLANOS REGATA\1\0_FASES DE OBRA\MDRM-23-126-A.DWG - 23/02/2023

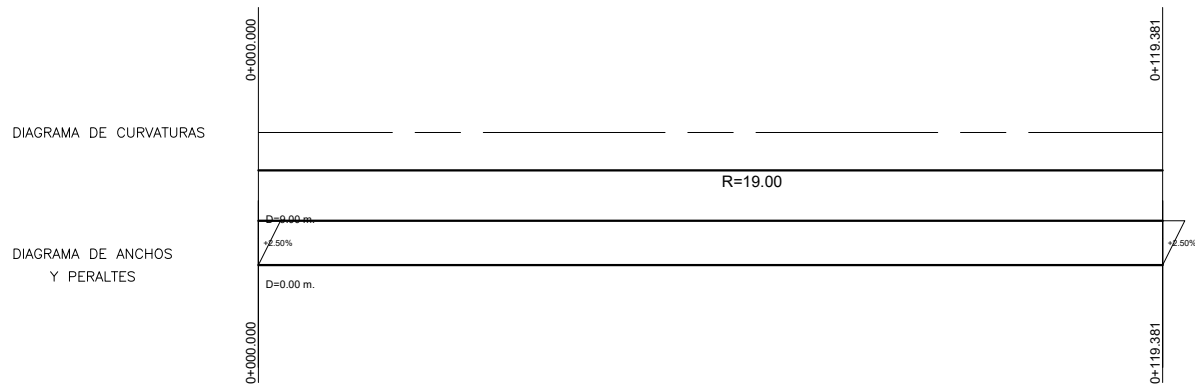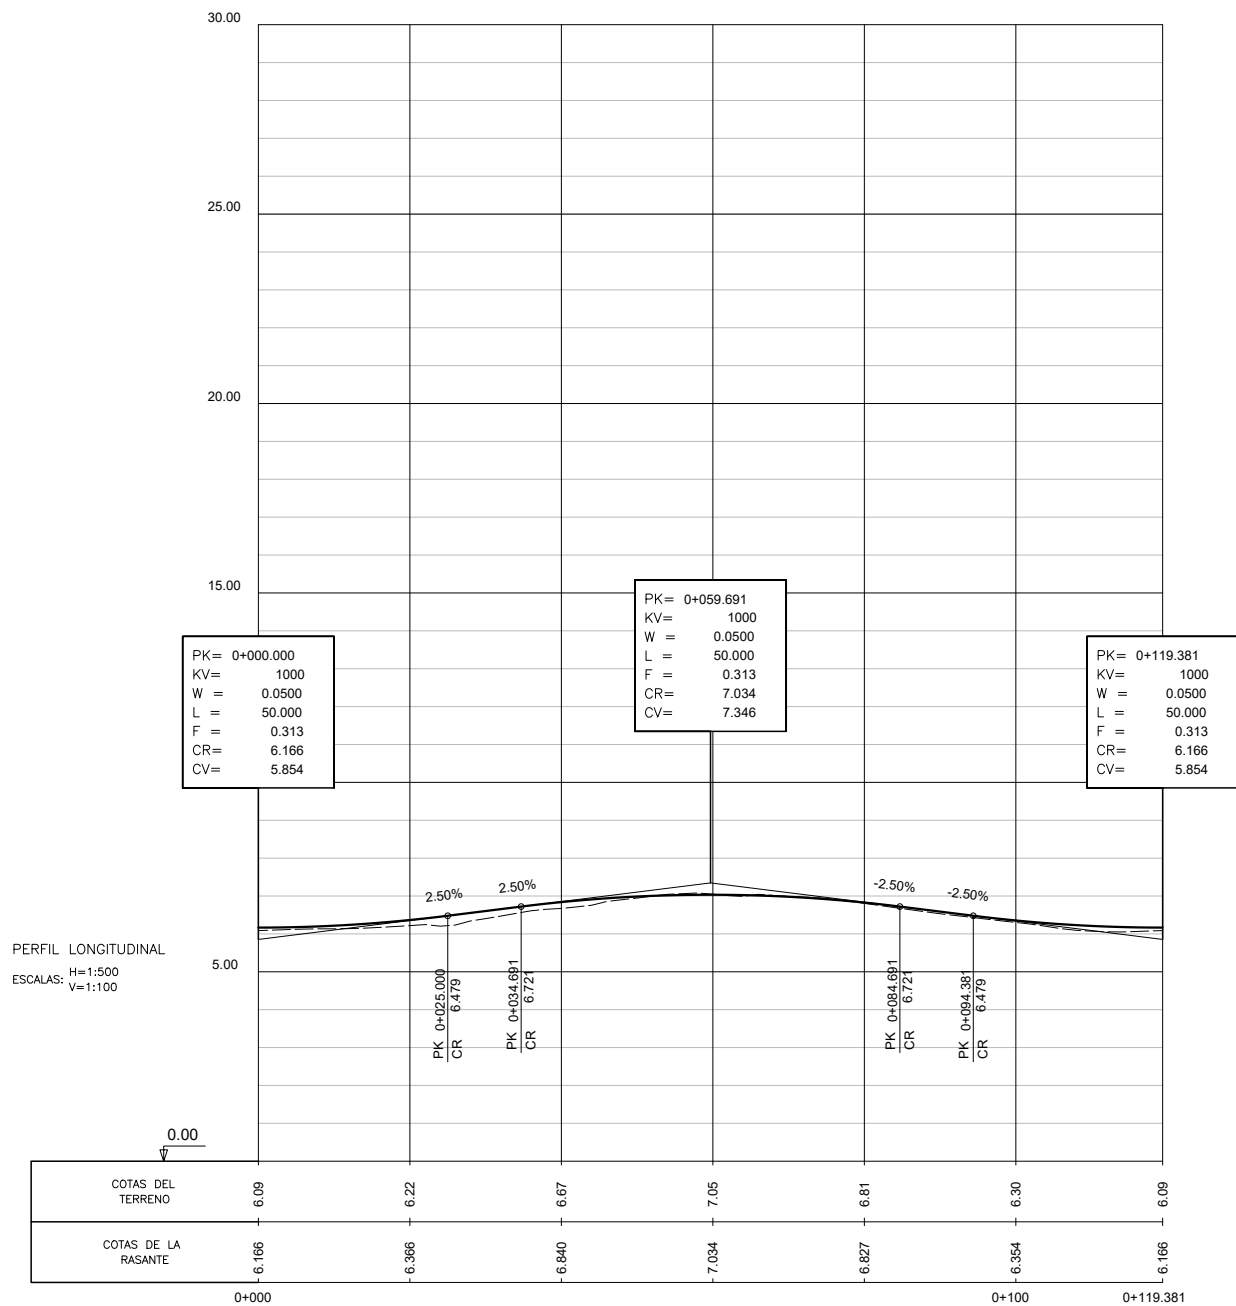

Rotonda provisional Fase III
(Eje 104)

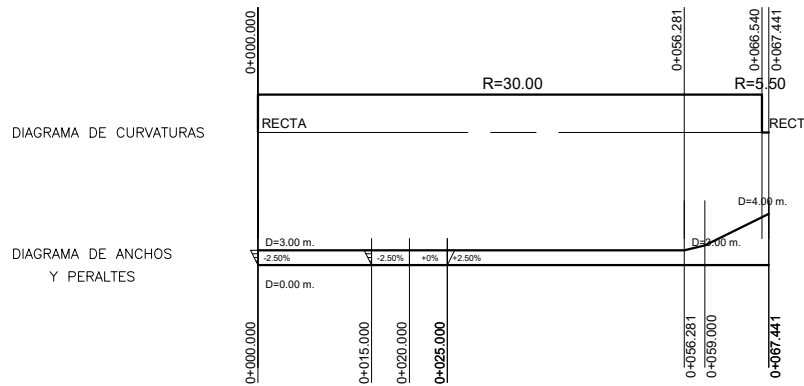
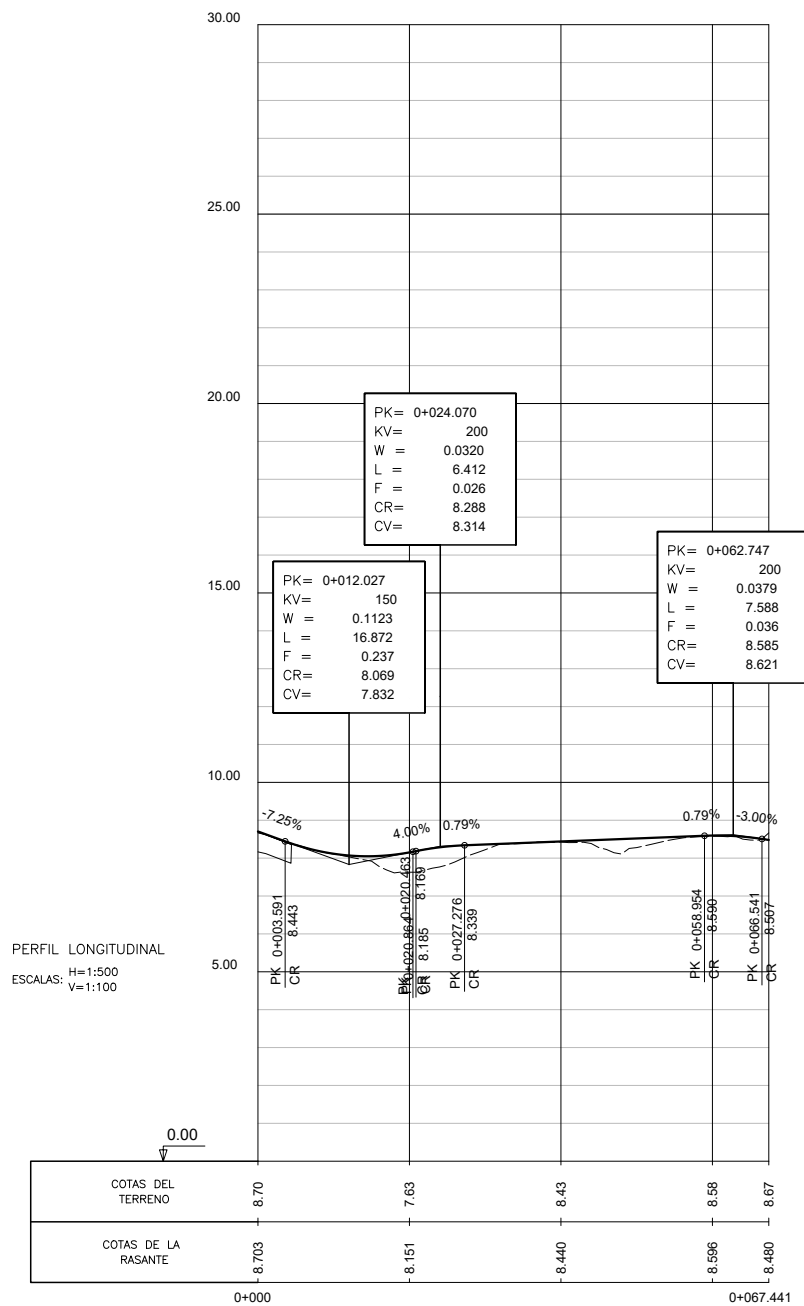


Desvío policía Fase III
(Eje 105)



OHARRAK :
NOTAS :

A	PRIMERA EMISION	Mar. 23	NCF	ETS	
REV.	CLASE DE MODIFICACION	FECHA	NOMBRE	COMP.	OBRA
BERRIKUSPENAK / REVISIONES					
AHOLKULARIA / CONSULTOR		INGENIARI EGILEA INGENIERO AUTOR			
AHOLKULARIAREN ERREFERENTZIA REFERENCIA CONSULTOR		ERREFERENTZIA REFERENCIA			
		MDRM-23-126-A			
Obra-faseak Desbideratzeen luzetarako profilak 2. orria Fases de obra Perfiles longitudinales desvíos Hoja 2		PLANO ZK. / N. PLANO 10.2 ORRIA / HOJA 2 Sigue 3			



P:\PROYECTOS VIVOS\2022\VICENIES\PLANOS REGATA\10_FASES DE OBRA\MDRM-23-127-A.DWG - 23/02/2023

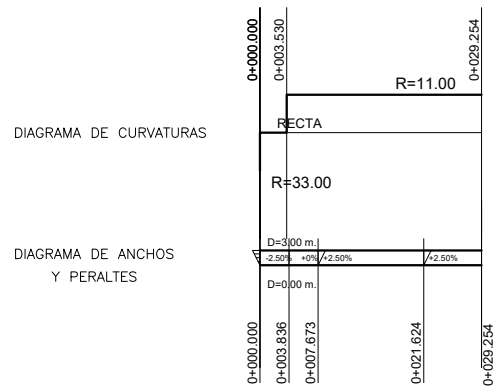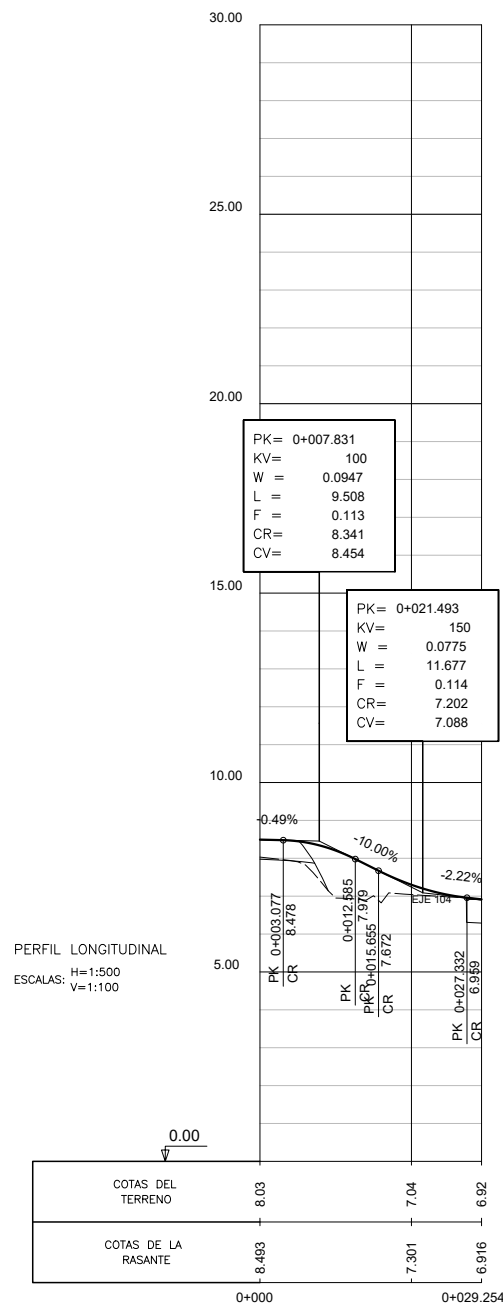



Auxiliar desvío policía Fase III
(Eje 106)

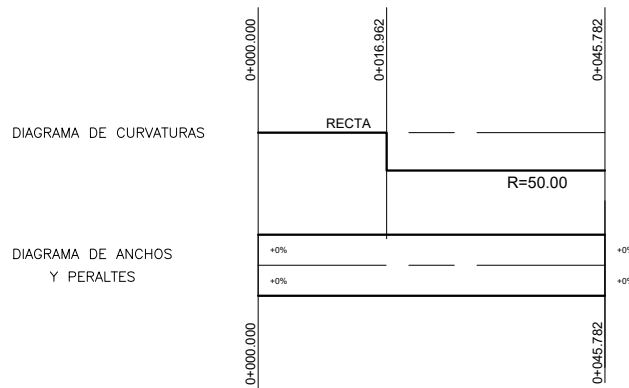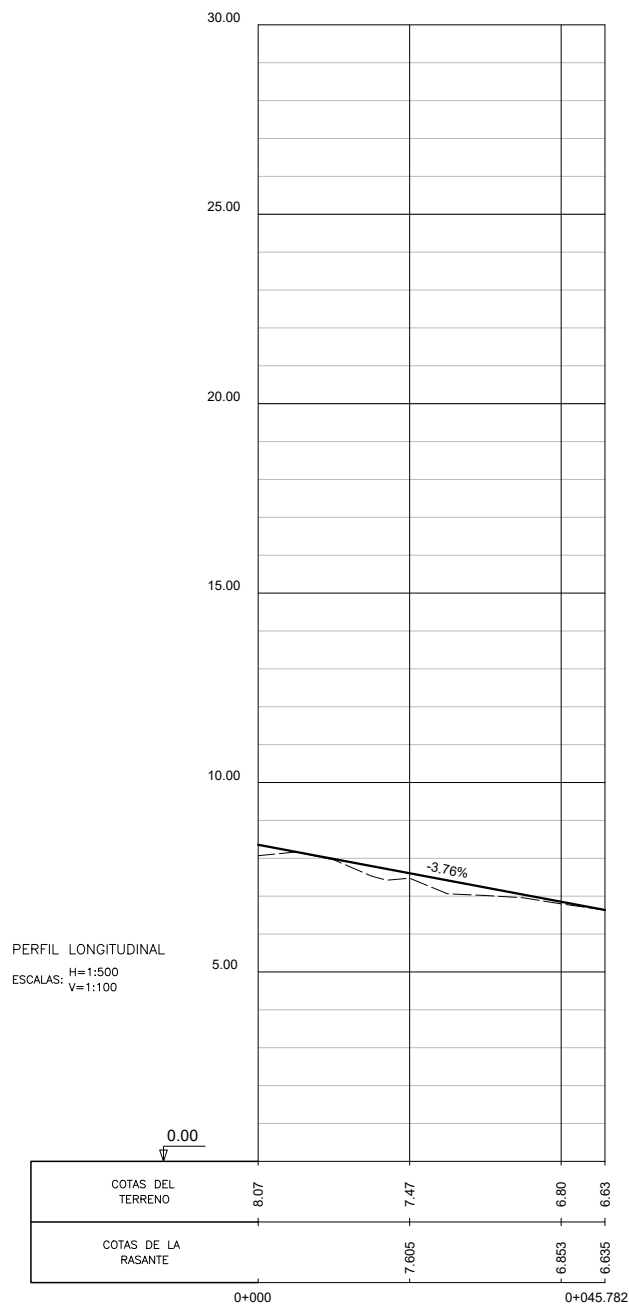

Vial 1 Fase III
(Eje 107)

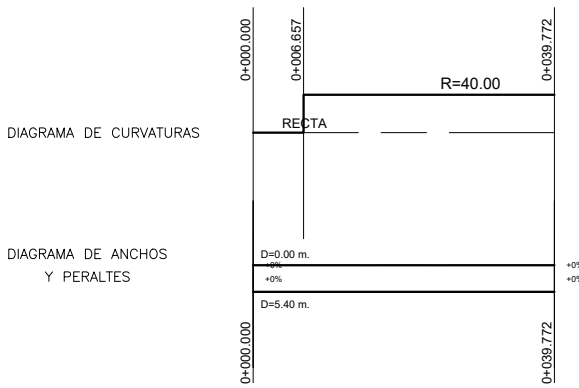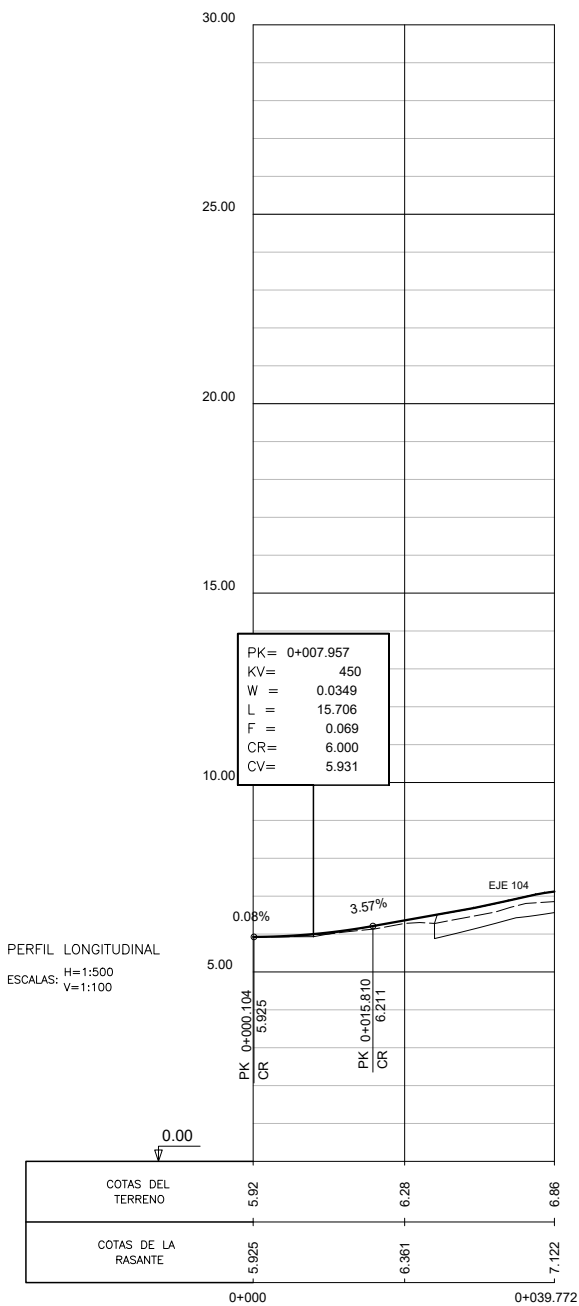


Vial 2 Fase III
(Eje 108)

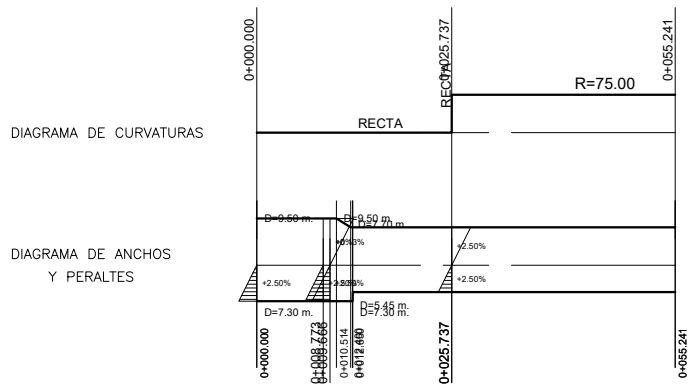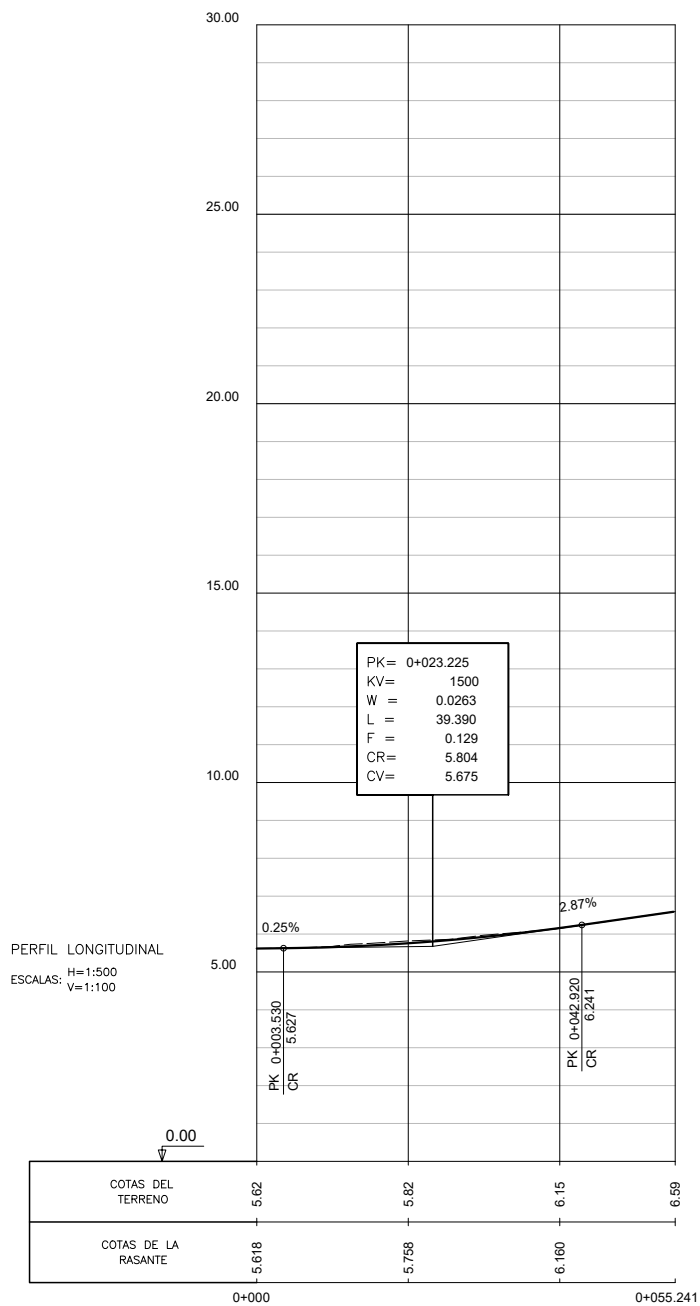



Vial 3 Fase III
(Eje 109)

OHARRAK :
NOTAS :



A	PRIMERA EMISION	Mar. 23	NCF	ETS	
REV.	CLASE DE MODIFICACION	FECHA	NOMBRE	COMP.	OBRA
BERRIKUSPENAK / REVISIONES					
AHOLKULARIA / CONSULTOR		INGENIARI EGILEA INGENIERO AUTOR			
AHOLKULARIAREN ERREFERENTZIA REFERENCIA CONSULTOR		ERREFERENTZIA REFERENCIA			
		MDRM-23-127-A			

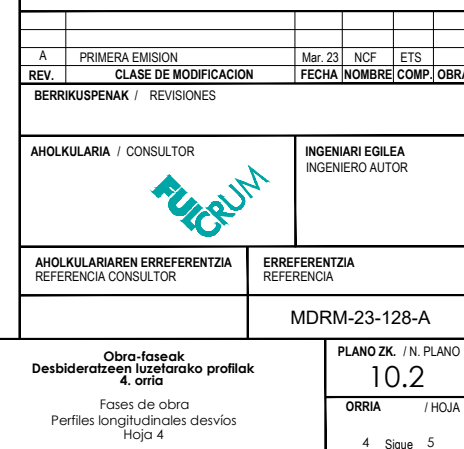



P:\PROYECTOS VIVOS\2022\VICENIES\PLANOS\PLANOS REGATA\10_FASES DE OBRA\MDRM-23-129-A.DWG - 23/02/2023

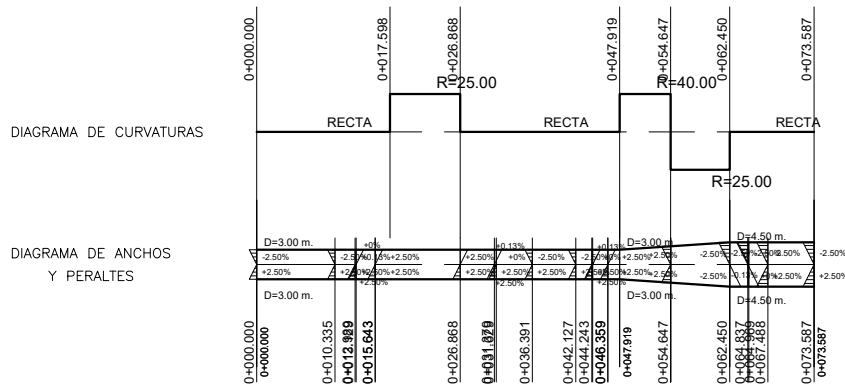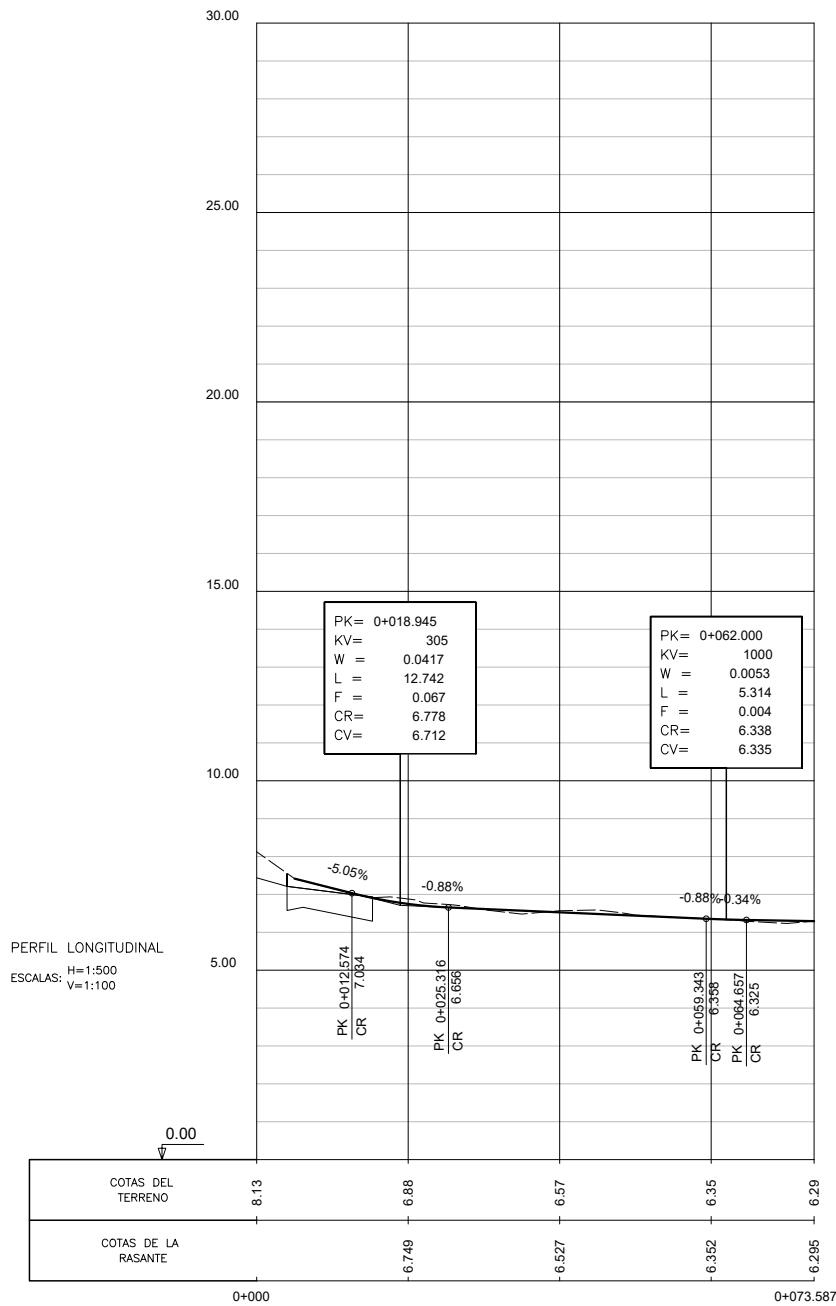

Desvío colegio Fase V
(Eje 122)

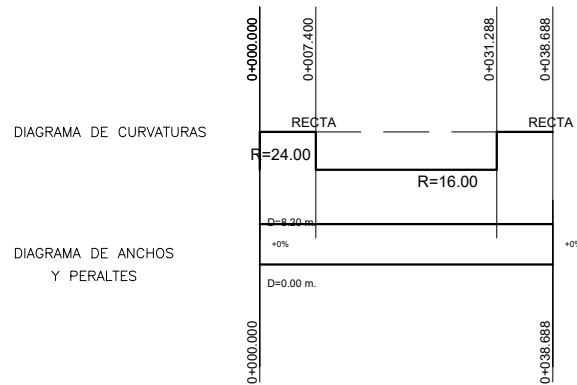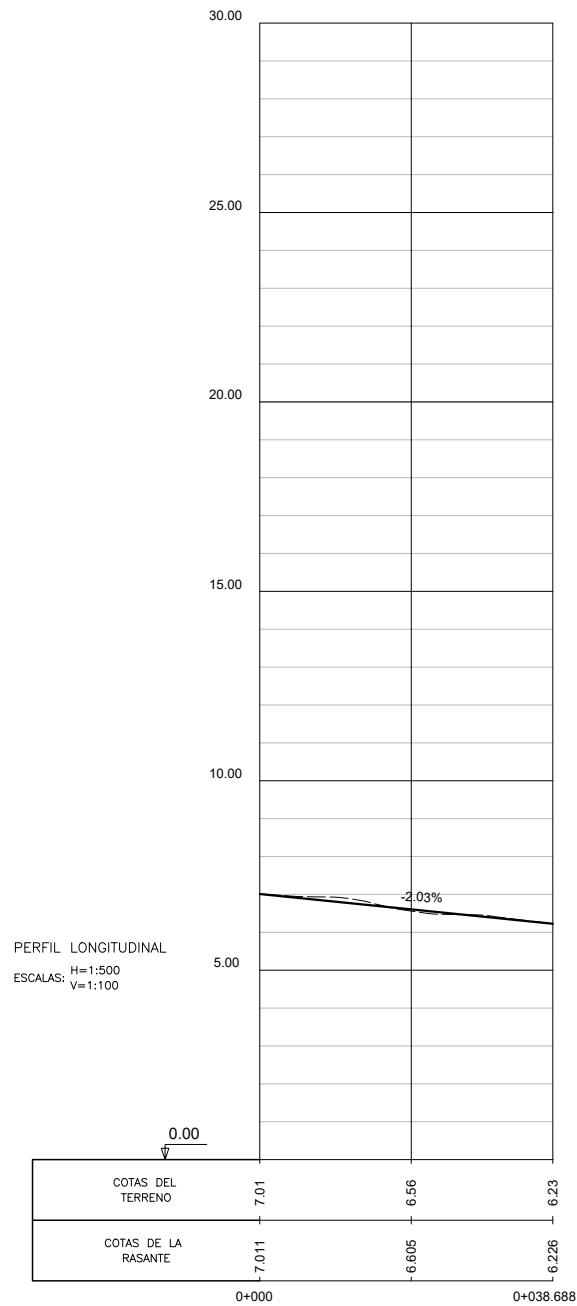

Ampliación rotonda Fase V
(Eje 123)

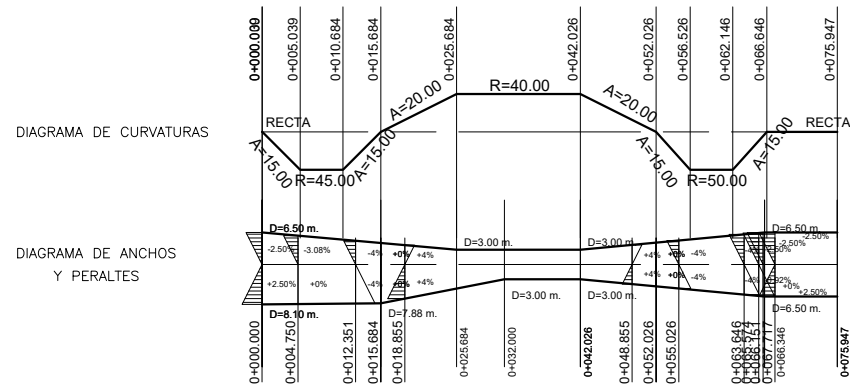
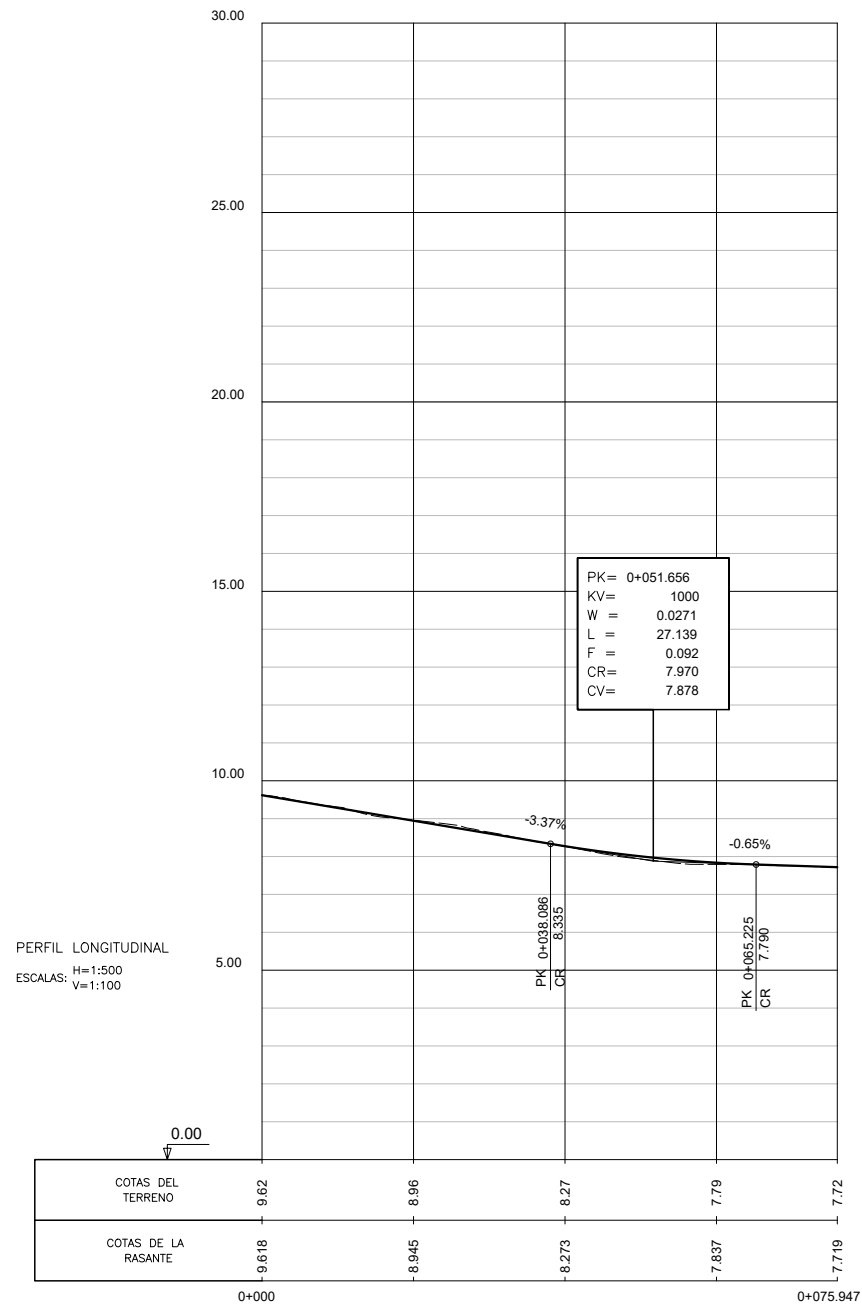


Desvío vial Fase V
(Eje 158)

OHARRAK :
NOTAS :

A	PRIMERA EMISION	Mar. 23	NCF	ETS	
REV.	CLASE DE MODIFICACION	FECHA	NOMBRE	COMP.	OBRA
BERRIKUSPENAK / REVISIONES					
AHOLKULARIA / CONSULTOR		INGENIARI EGILEA INGENIERO AUTOR			
AHOLKULARIAREN ERREFERENTZIA REFERENCIA CONSULTOR		ERREFERENTZIA REFERENCIA			
		MDRM-23-129-A			


P:\PROYECTOS VIVOS\2\000026\5\02 VICENIES\PLANOS\ PLANOS REGATA\10. FASES DE OBRA\MDRM-23-130-A.DWG - 23/02/2023

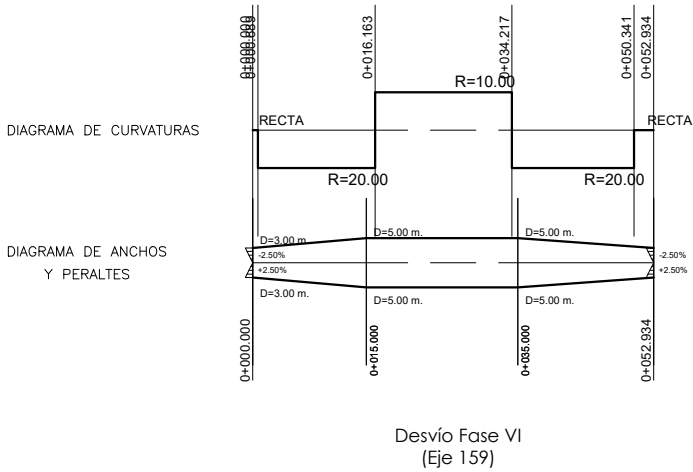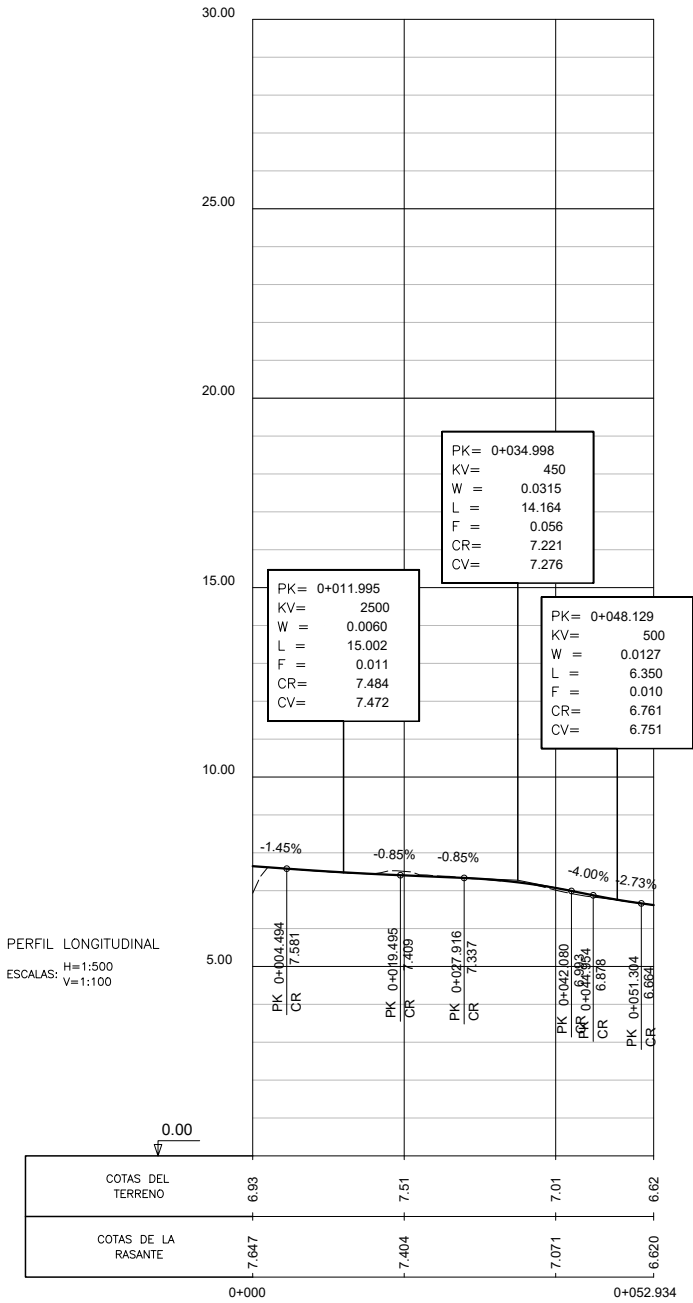

OHARRAK :
NOTAS :


A	PRIMERA EMISION	Mar. 23	NCF	ETS	
REV.	CLASE DE MODIFICACION	FECHA	NOMBRE	COMP.	OBRA
BERRIKUSPENAK / REVISIONES					
AHOLKULARIA / CONSULTOR		INGENIARI EGILEA INGENIERO AUTOR			
					
AHOLKULARIAREN ERREFERENTZIA REFERENCIA CONSULTOR		ERREFERENTZIA REFERENCIA			
		MDRM-23-130-A			

P:\PROYECTOS VIVOS\02 VICENIES PLANOS\ PLANOS REGATA\10. FASES DE OBRA\MDRM-23-131-A.DWG - 23/02/2023

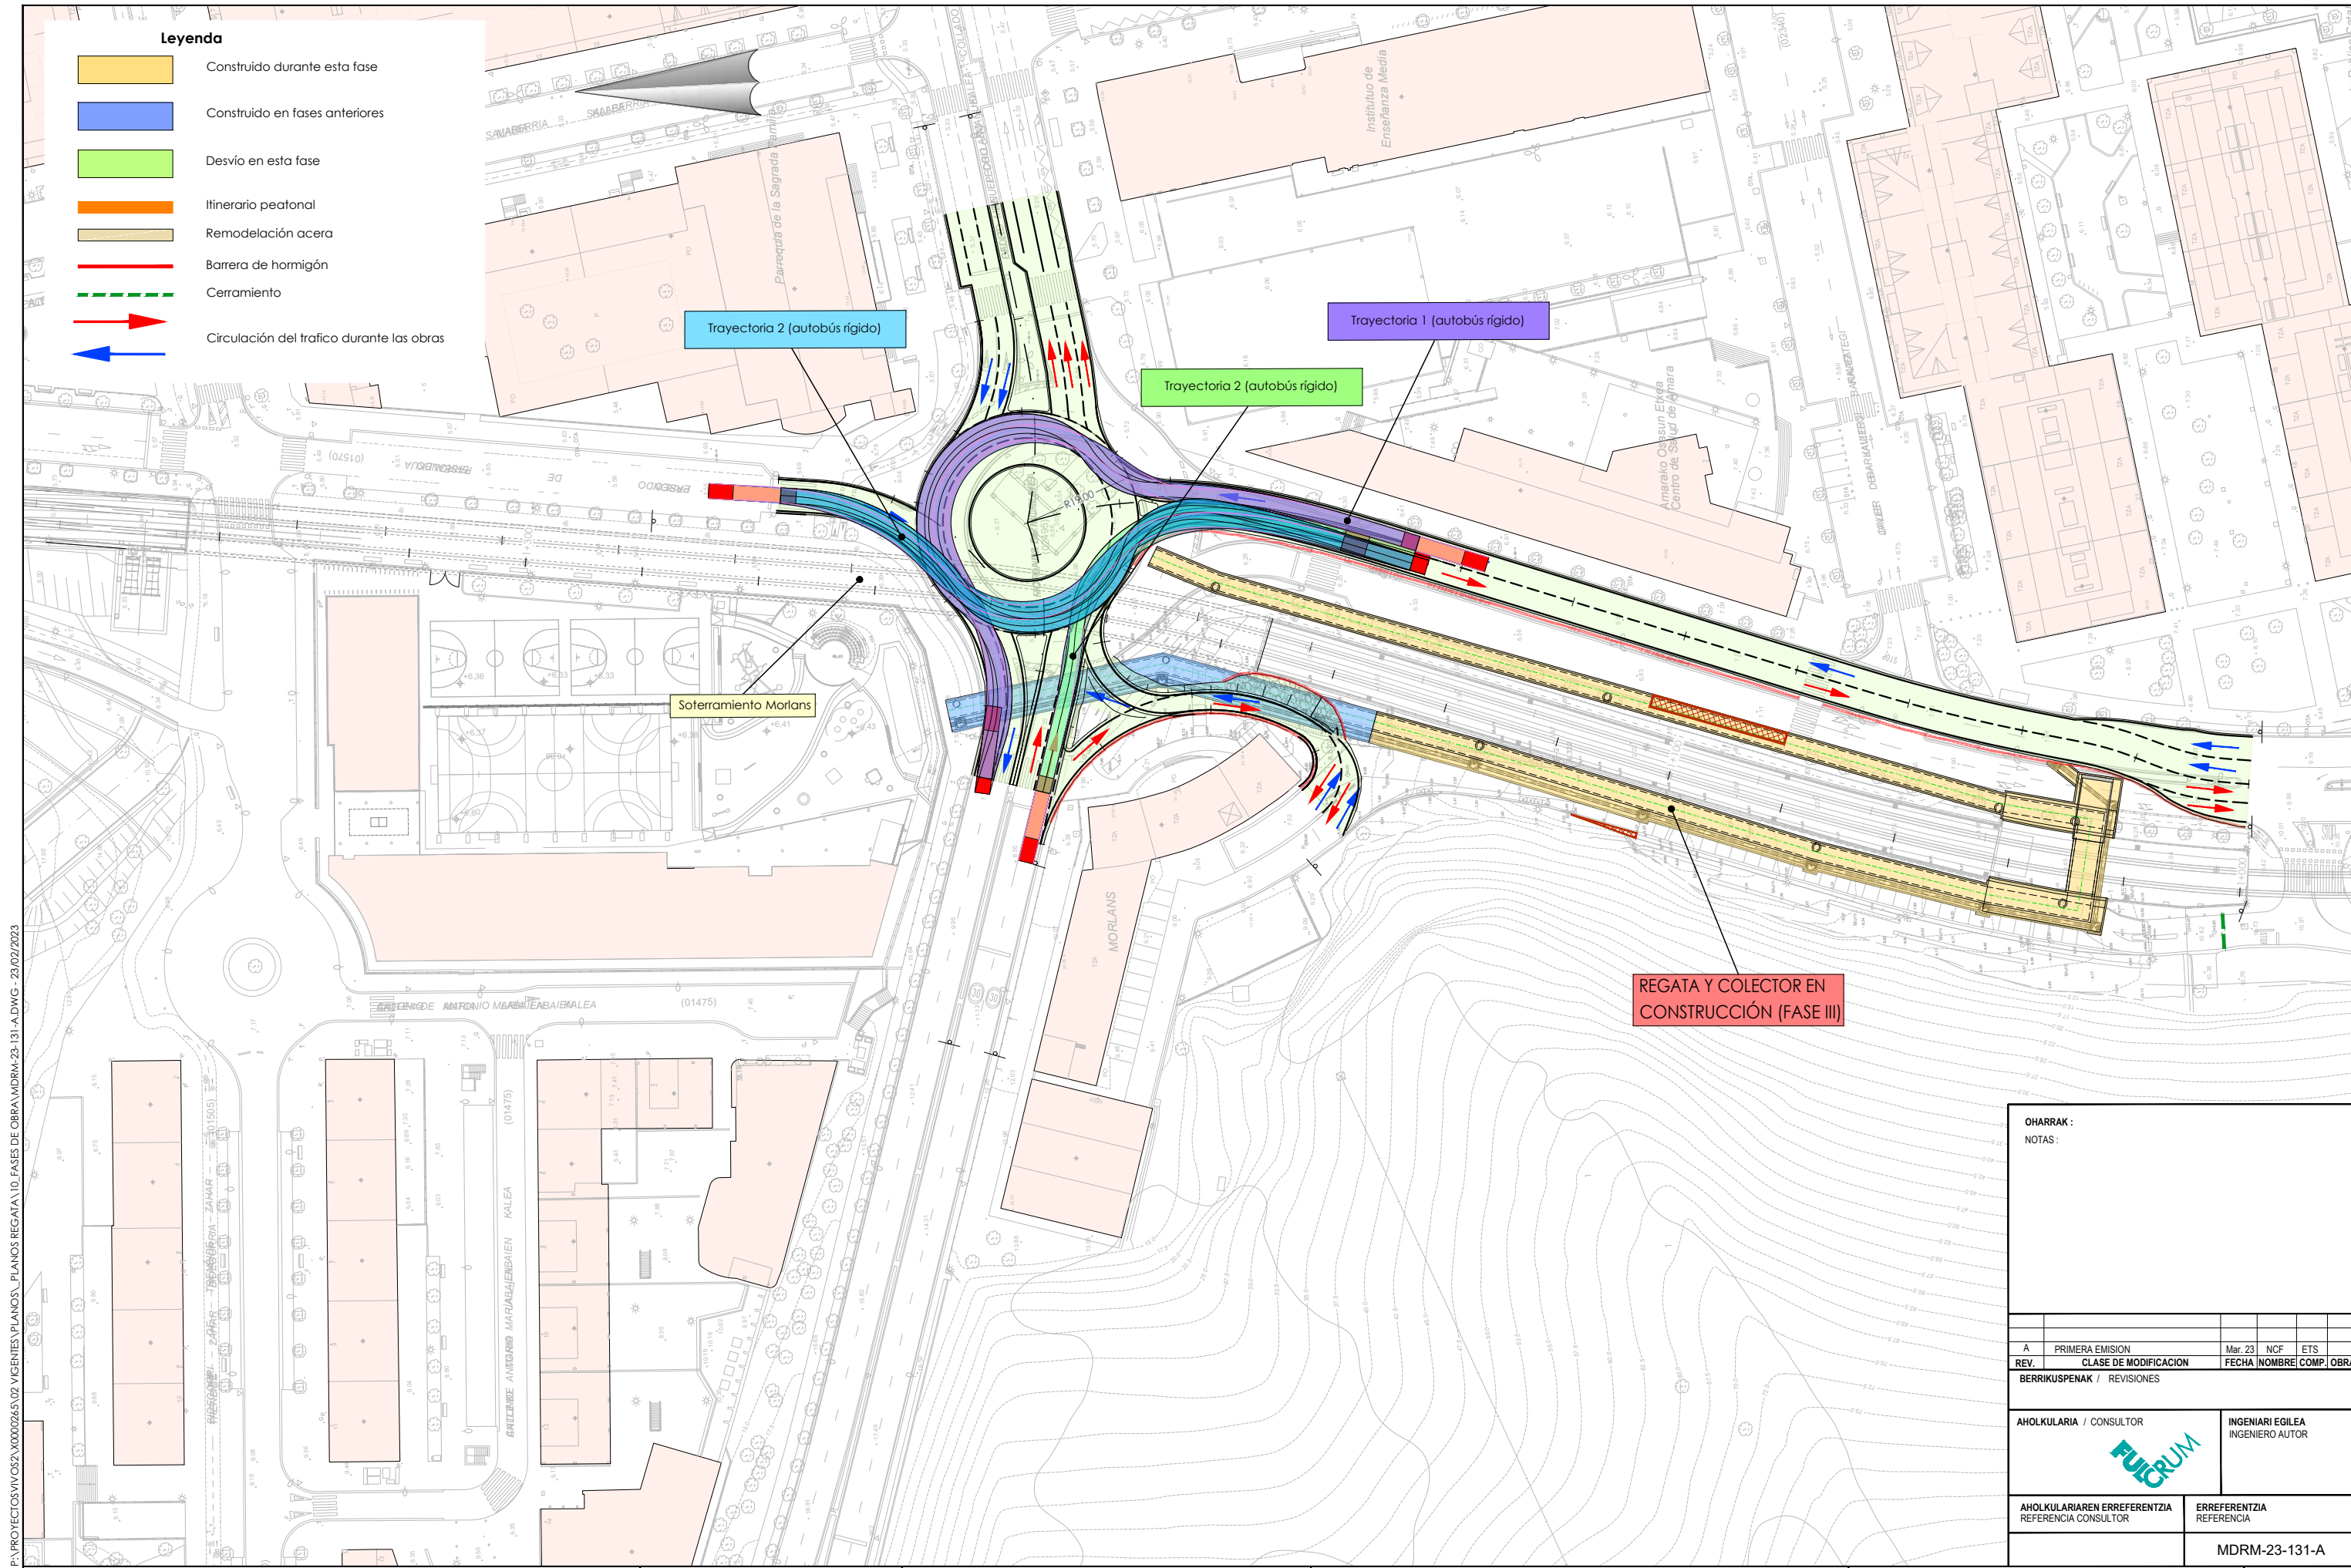


OHARRAK :				
NOTAS :				


P:\PROYECTOS VIVOS\2022\VICENITES\PLANOS\ PLANOS REGATA\10. FASES DE OBRA\MDRM-23-132-A.DWG - 02/03/2023

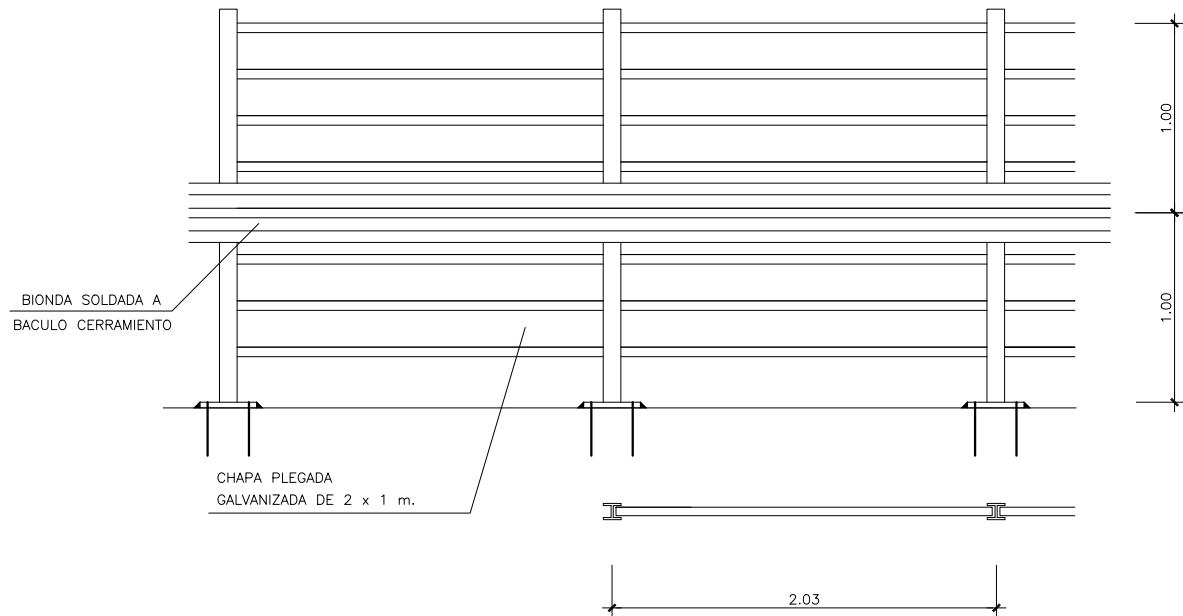


ALZADO CERRAMIENTO TRAFICO RODADO
ESCALA 1:20

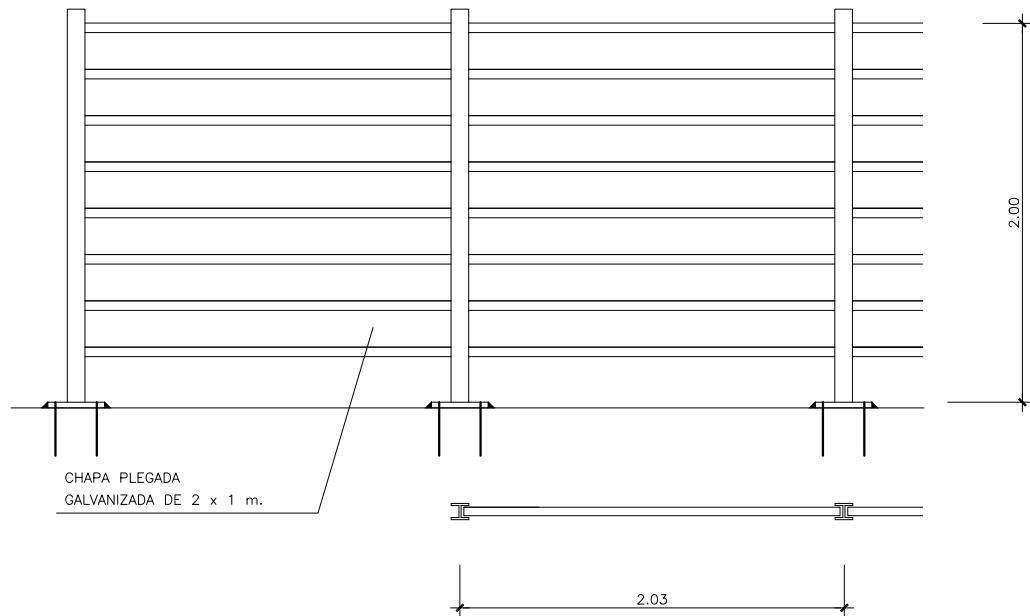


ALZADO CERRAMIENTO TRAFICO PEATONAL
ESCALA 1:20

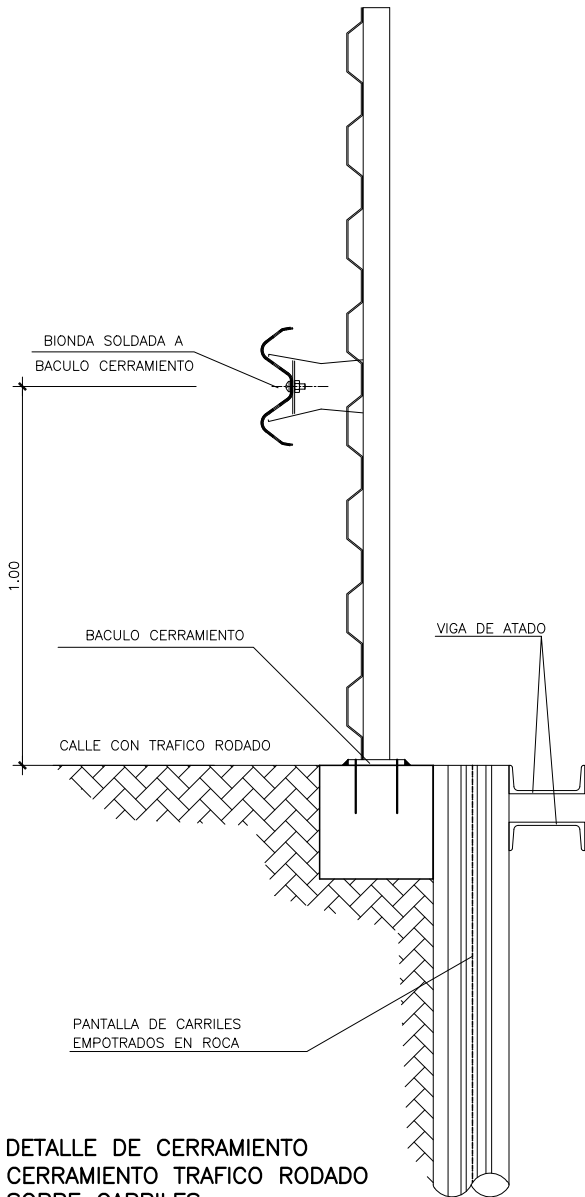


DETALLE DE CERRAMIENTO
CERRAMIENTO TRAFICO RODADO
SOBRE CARRILES
ESCALA 1:10

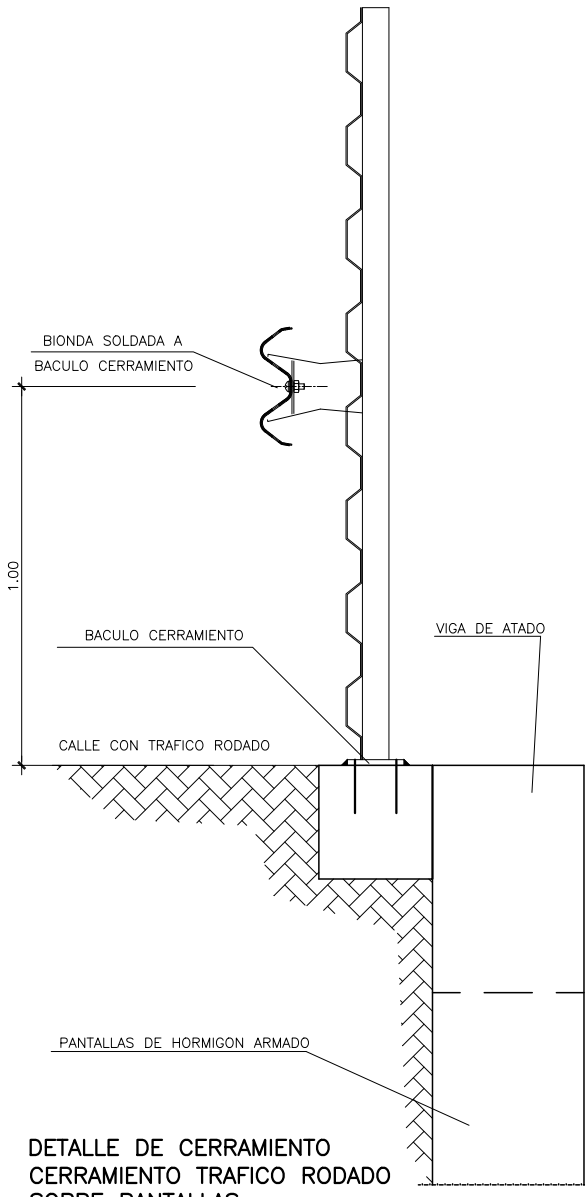

DETALLE DE CERRAMIENTO
CERRAMIENTO TRAFICO RODADO
SOBRE PANTALLAS
ESCALA 1:10

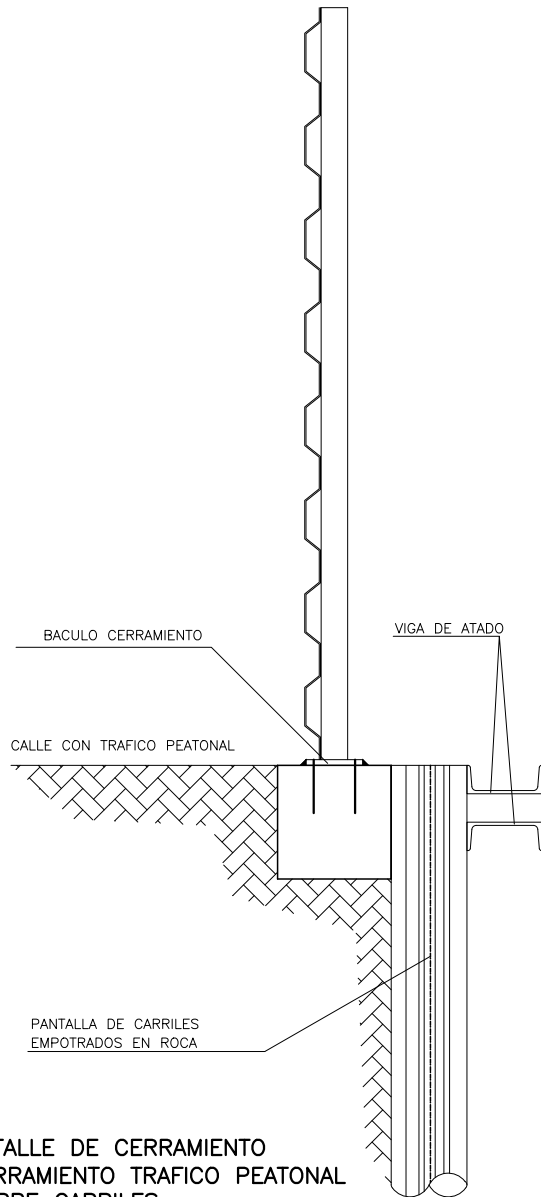



DETALLE DE CERRAMIENTO
CERRAMIENTO TRAFICO PEATONAL
SOBRE CARRILES
ESCALA 1:10

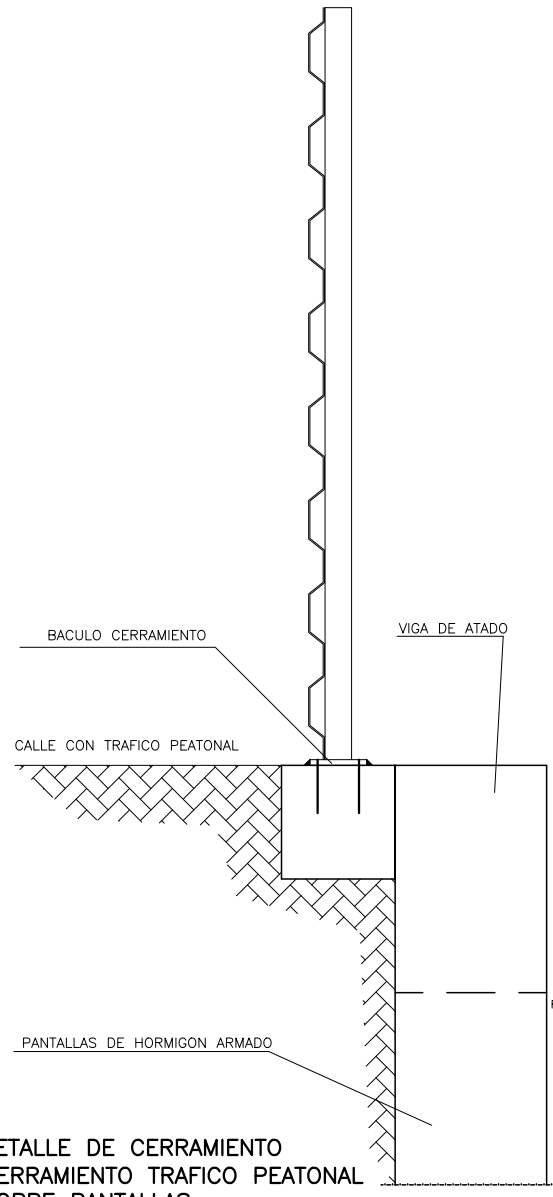

DETALLE DE CERRAMIENTO
CERRAMIENTO TRAFICO PEATONAL
SOBRE PANTALLAS
ESCALA 1:10

OHARRAK :
NOTAS :

A	PRIMERA EMISION	Mar. 23	NCF	ETS	
REV.	CLASE DE MODIFICACION	FECHA	NOMBRE	COMP.	OBRA
BERRIKUSPENAK / REVISIONES					
AHOLKULARIA / CONSULTOR		INGENIARI EGILEA INGENIERO AUTOR			
AHOLKULARIAREN ERREFERENTZIA REFERENCIA CONSULTOR		ERREFERENTZIA REFERENCIA			
		MDRM-23-132-A			

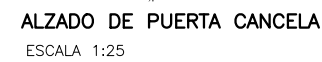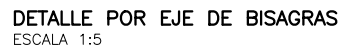

A	PRIMERA EMISION	Mar. 23	NCF	ETS	
REV.	CLASE DE MODIFICACION	FECHA	NOMBRE	COMP.	OBRA
BERRIKUSPENAK / REVISIONES					
AHOLKULARIA / CONSULTOR		INGENIARI EGILEA INGENIERO AUTOR			
AHOLKULARIAREN ERREFERENTZIA REFERENCIA CONSULTOR		ERREFERENTZIA REFERENCIA			
		MDRM-23-133-A			
Obra-faseak Xehetasunak		PLANO ZK. / N. PLANO 10.4			
Fases de obra Detalles		ORRIA / HOJA 2 Sique FIN			