


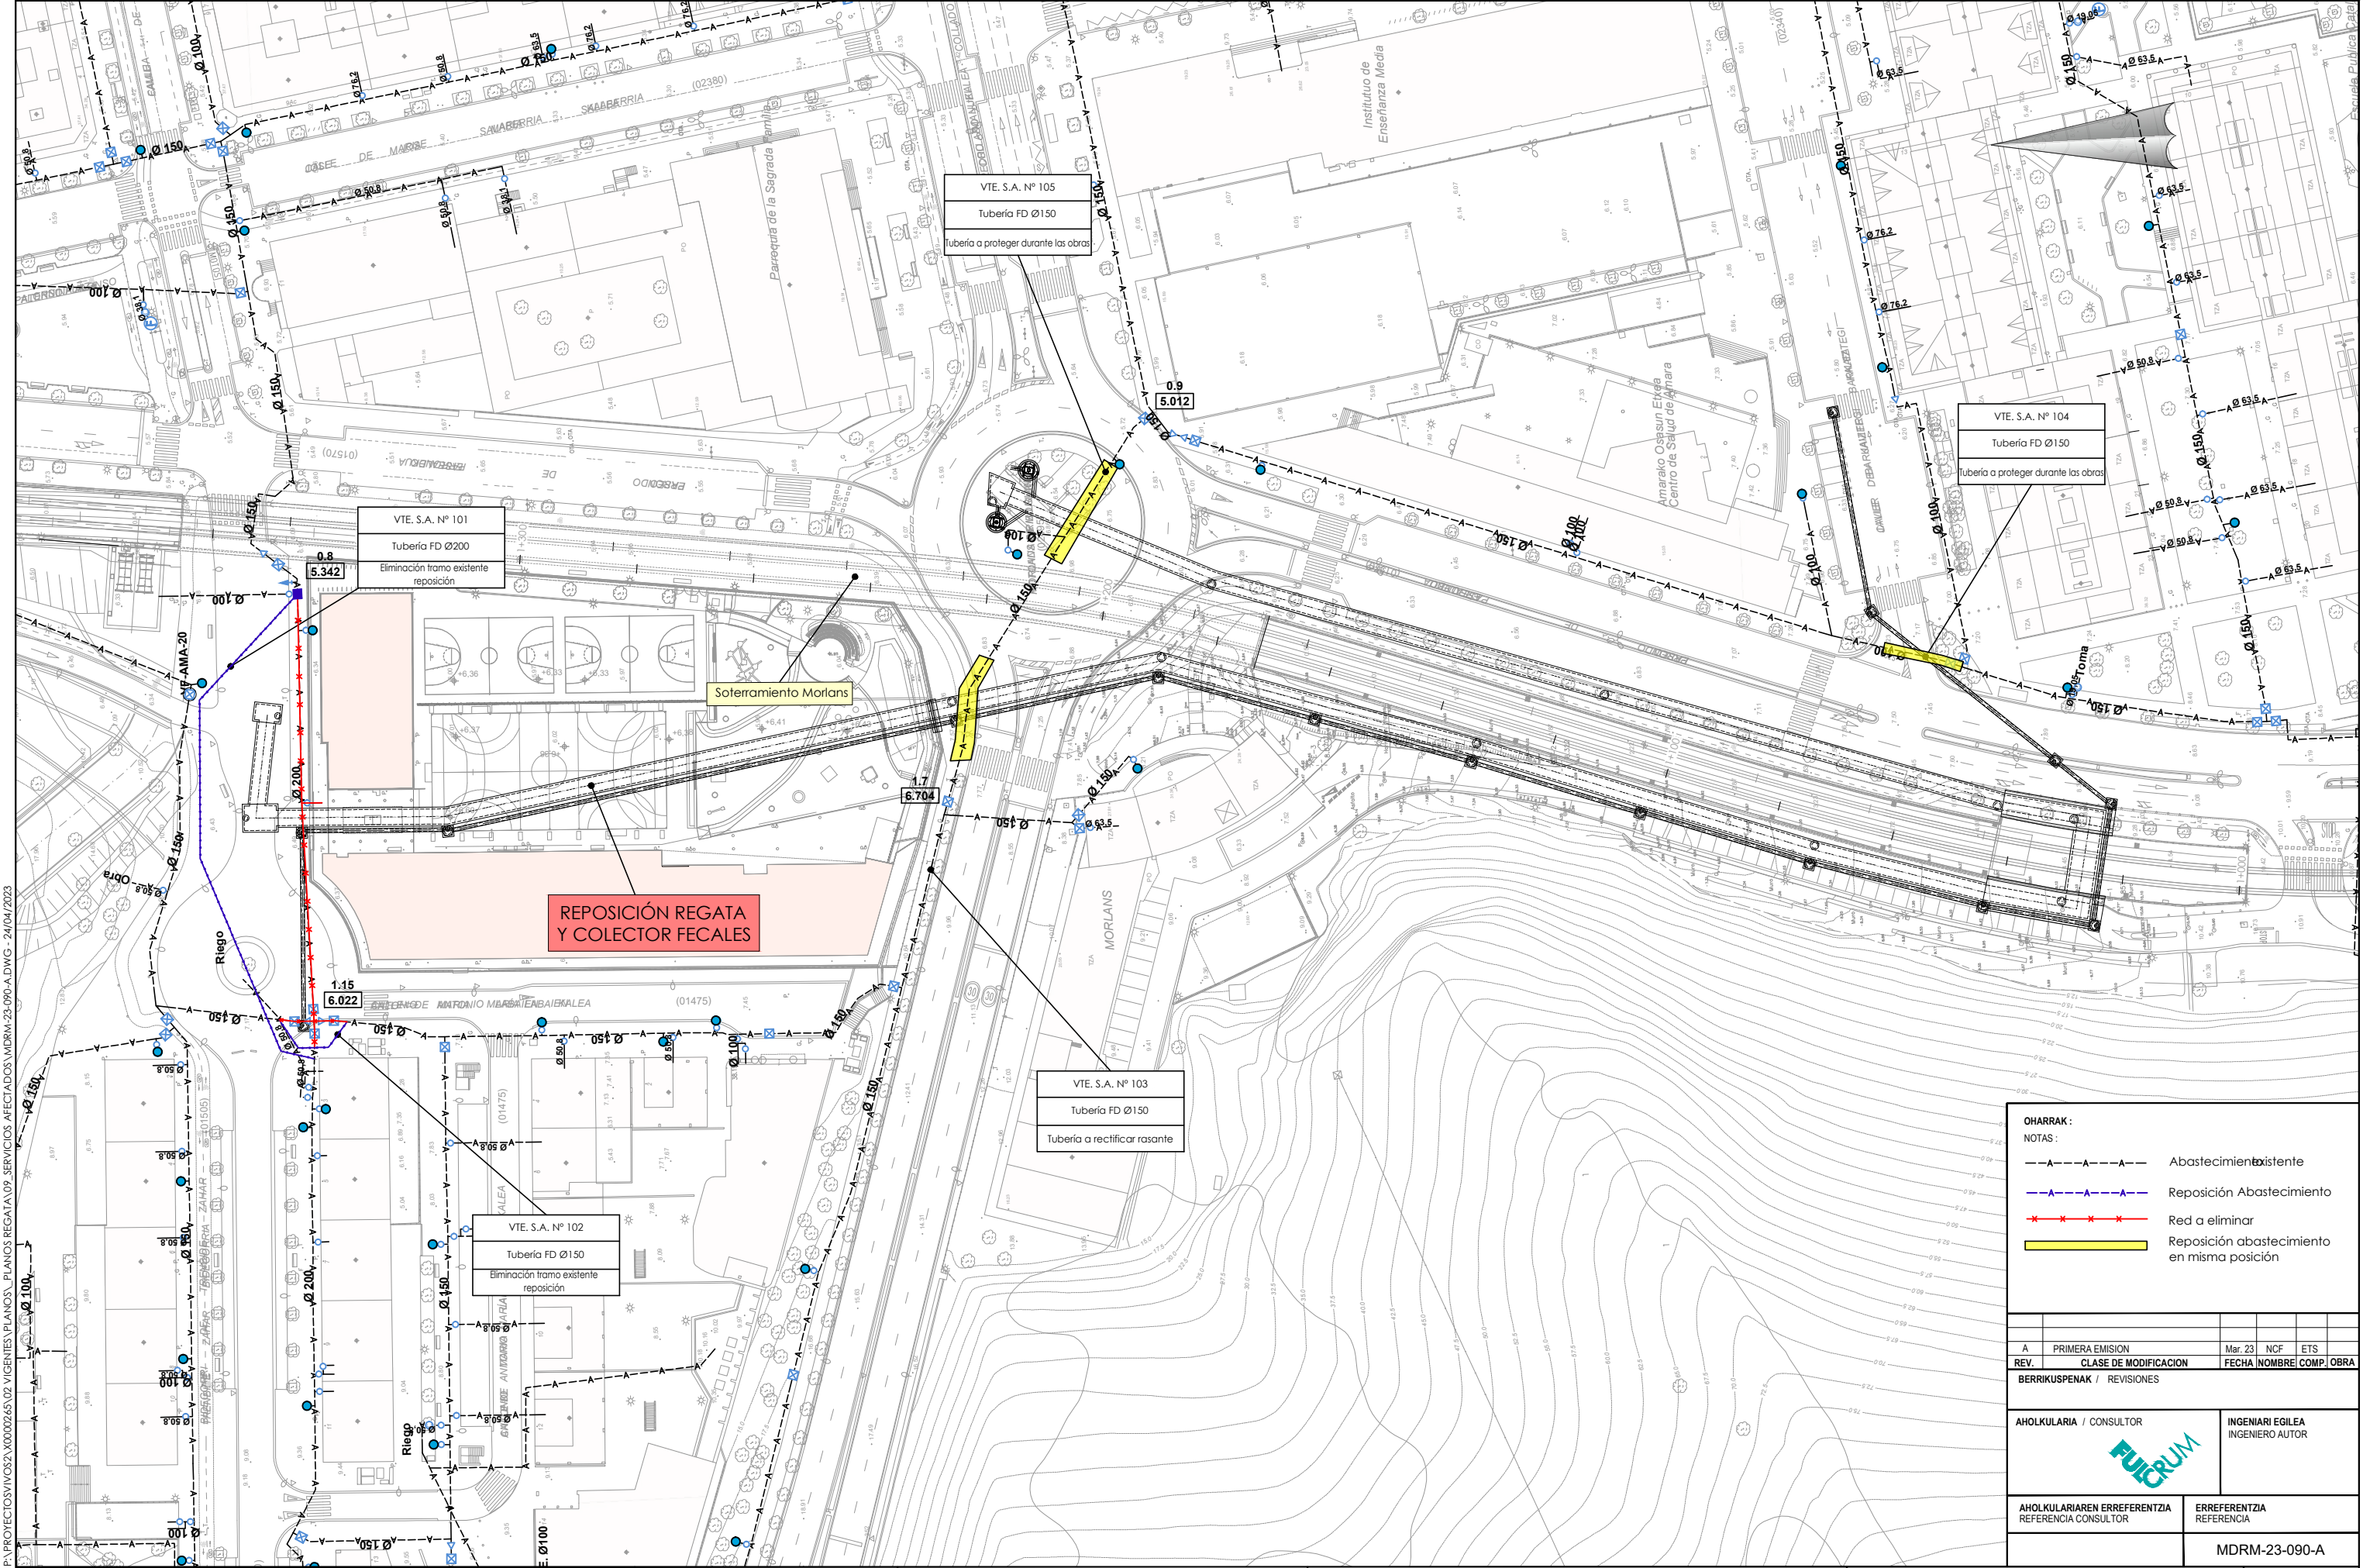


OHARRAK :
NOTAS :


- A --- A --- A --- Abastecimiento existente
- A --- A --- A --- Reposición Abastecimiento
- X --- X --- X --- Red a eliminar
- Y --- Y --- Y --- Reposición abastecimiento en misma posición

A	PRIMERA EMISION		Mar. 23	NCF		ETS		
REV.	CLASE DE MODIFICACION		FECHA	NOMBRE	COMP.	OBRA		
BERRIKUSPENAK / REVISIONES								
AHOLKULARIA / CONSULTOR			INGENIARI EGILEA INGENIERO AUTOR					
FULCRUM								
AHOLKULARIAREN ERREFERENTZIA REFERENCIA CONSULTOR			ERREFERENTZIA REFERENCIA					
			MDRM-23-090-A					

P:\PROYECTOS VIVOS\2022\000026\5\02 VICENIES PLANOS\ PLANOS REGATA\09 SERVICIOS AFECTADOS\MDRM-23-091-A.DWG - 24/02/2023

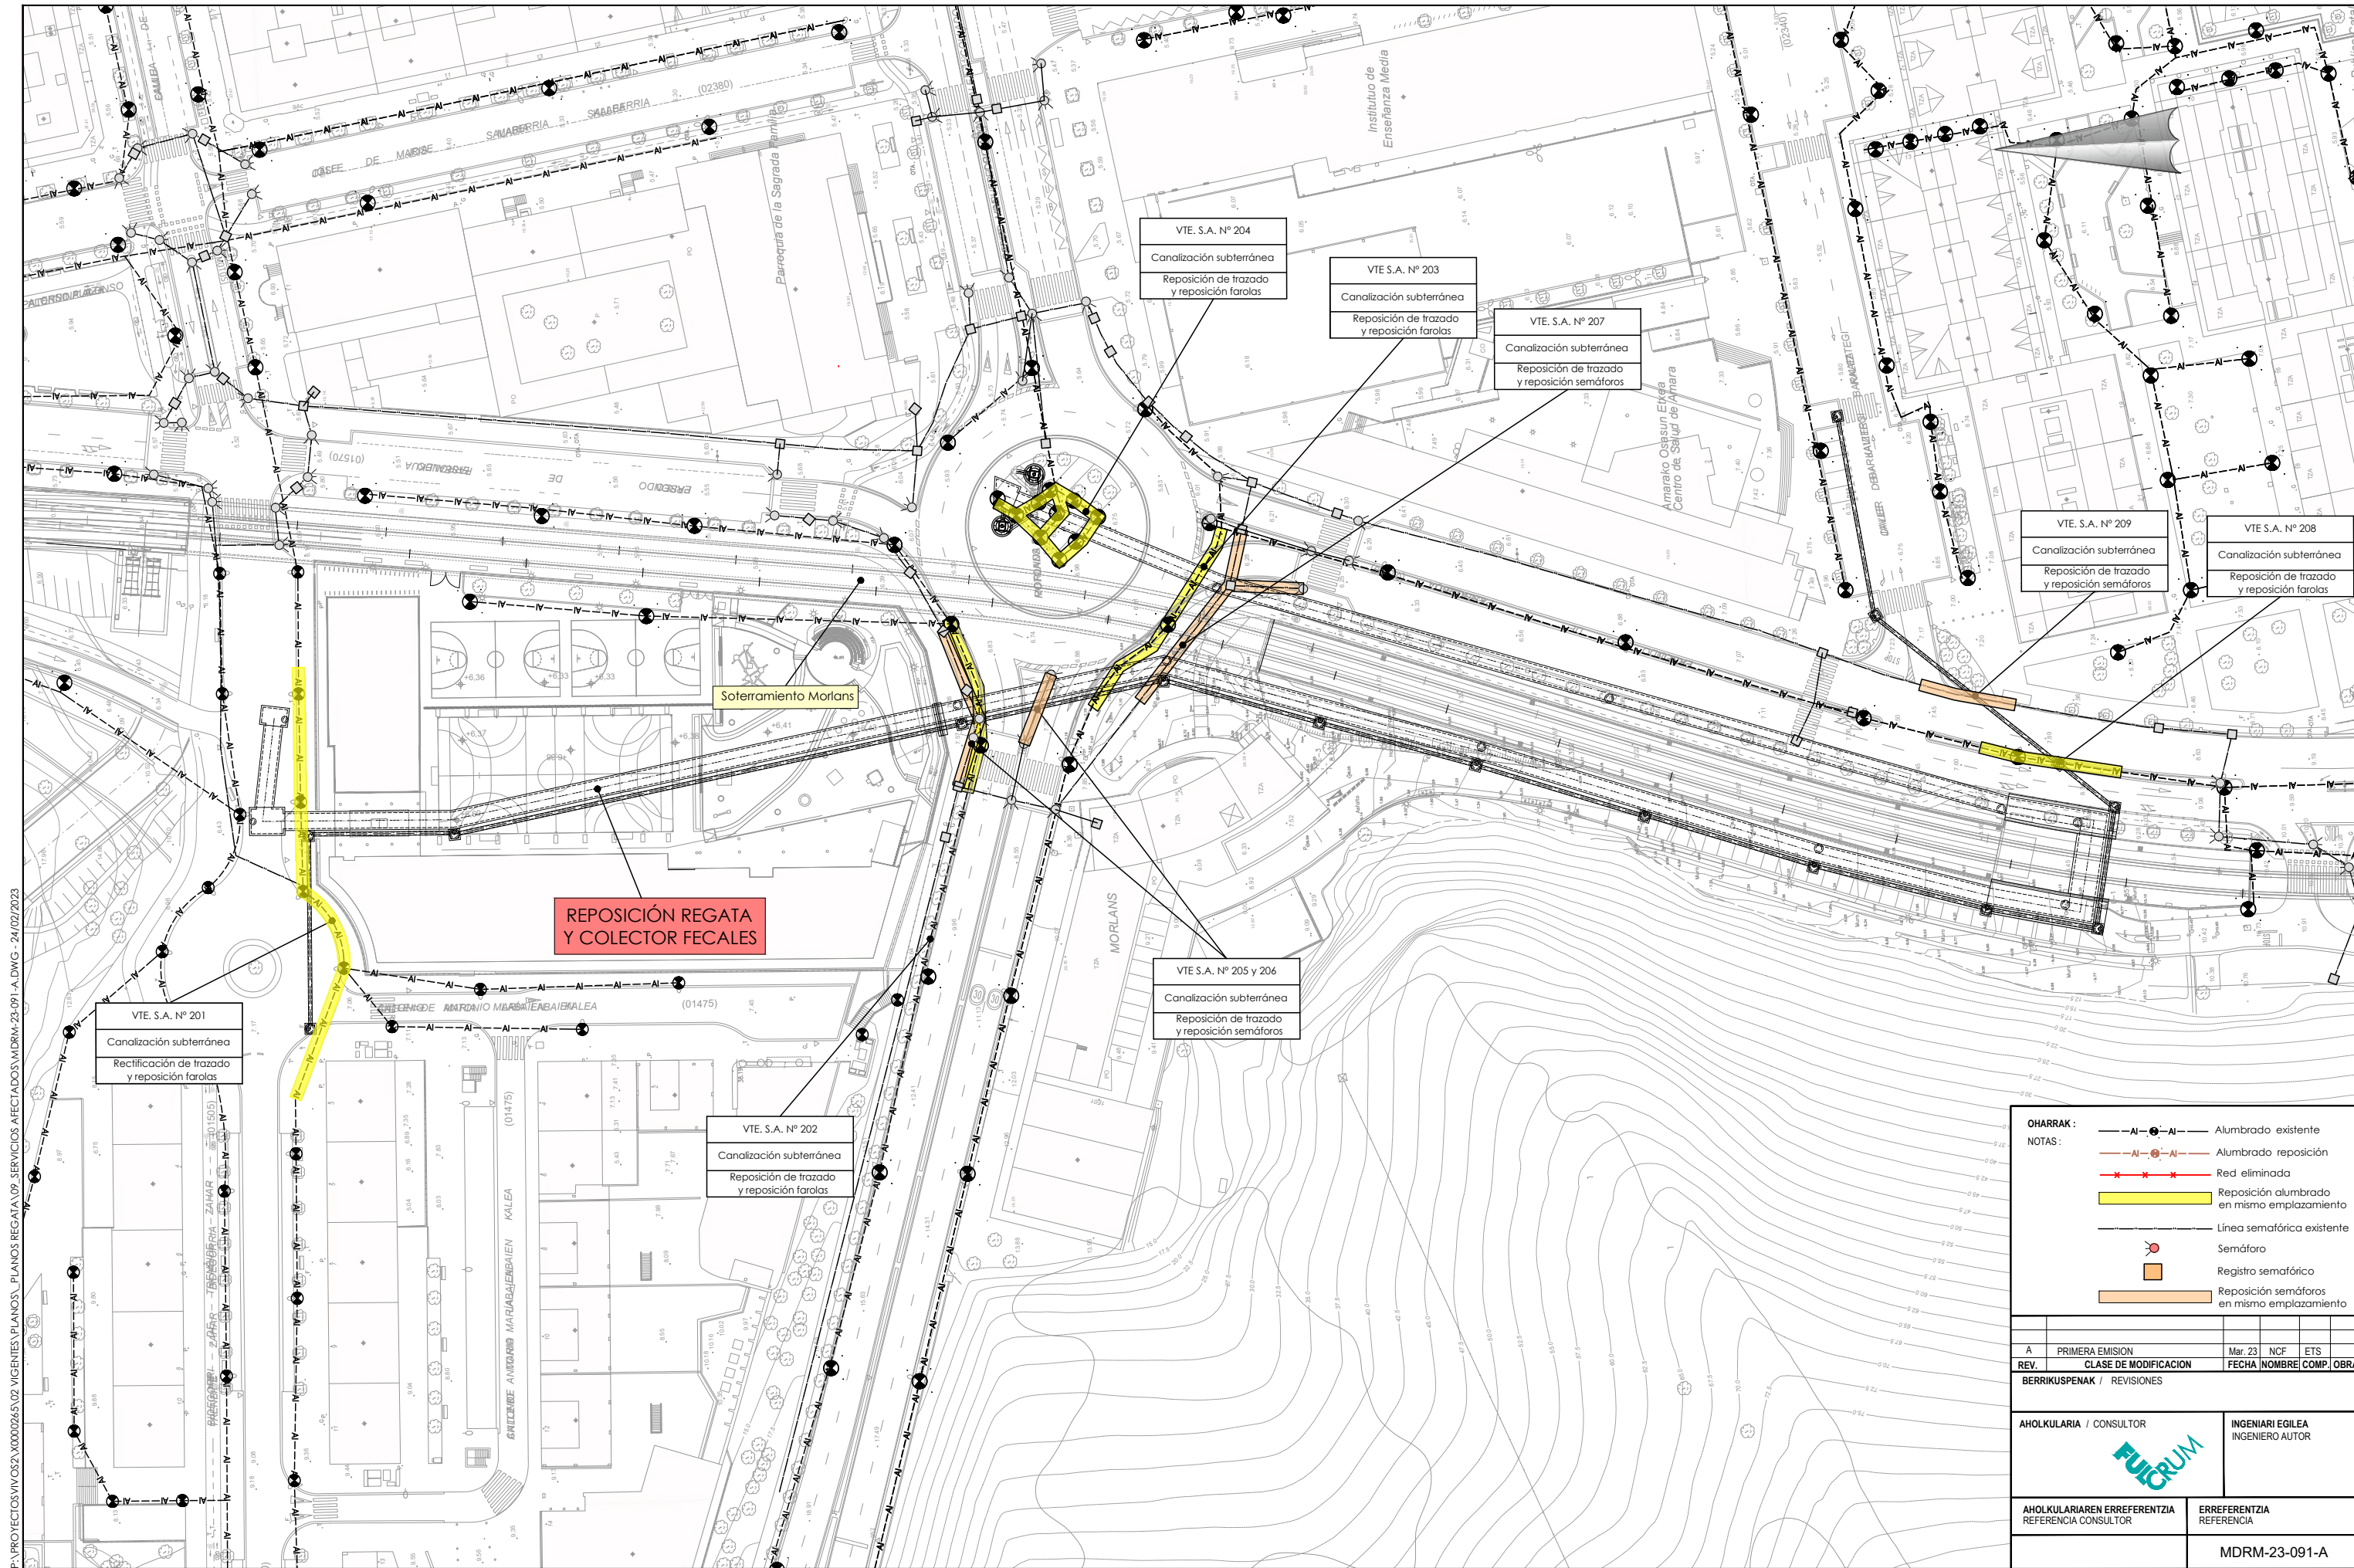

OHARRAK :			
NOTAS :			
A PRIMERA EMISION		Mar. 23 NCF ETS	
REV.	CLASE DE MODIFICACION	FECHA	NOMBRE COMP. OBRA
BERRIKUSPENAK / REVISIONES			
AHOLKULARIA / CONSULTOR		INGENIARI EGILEA INGENIERO AUTOR	
AHOLKULARIAREN ERREFERENTZIA REFERENCIA CONSULTOR		ERREFERENTZIA REFERENCIA	
		MDRM-23-091-A	

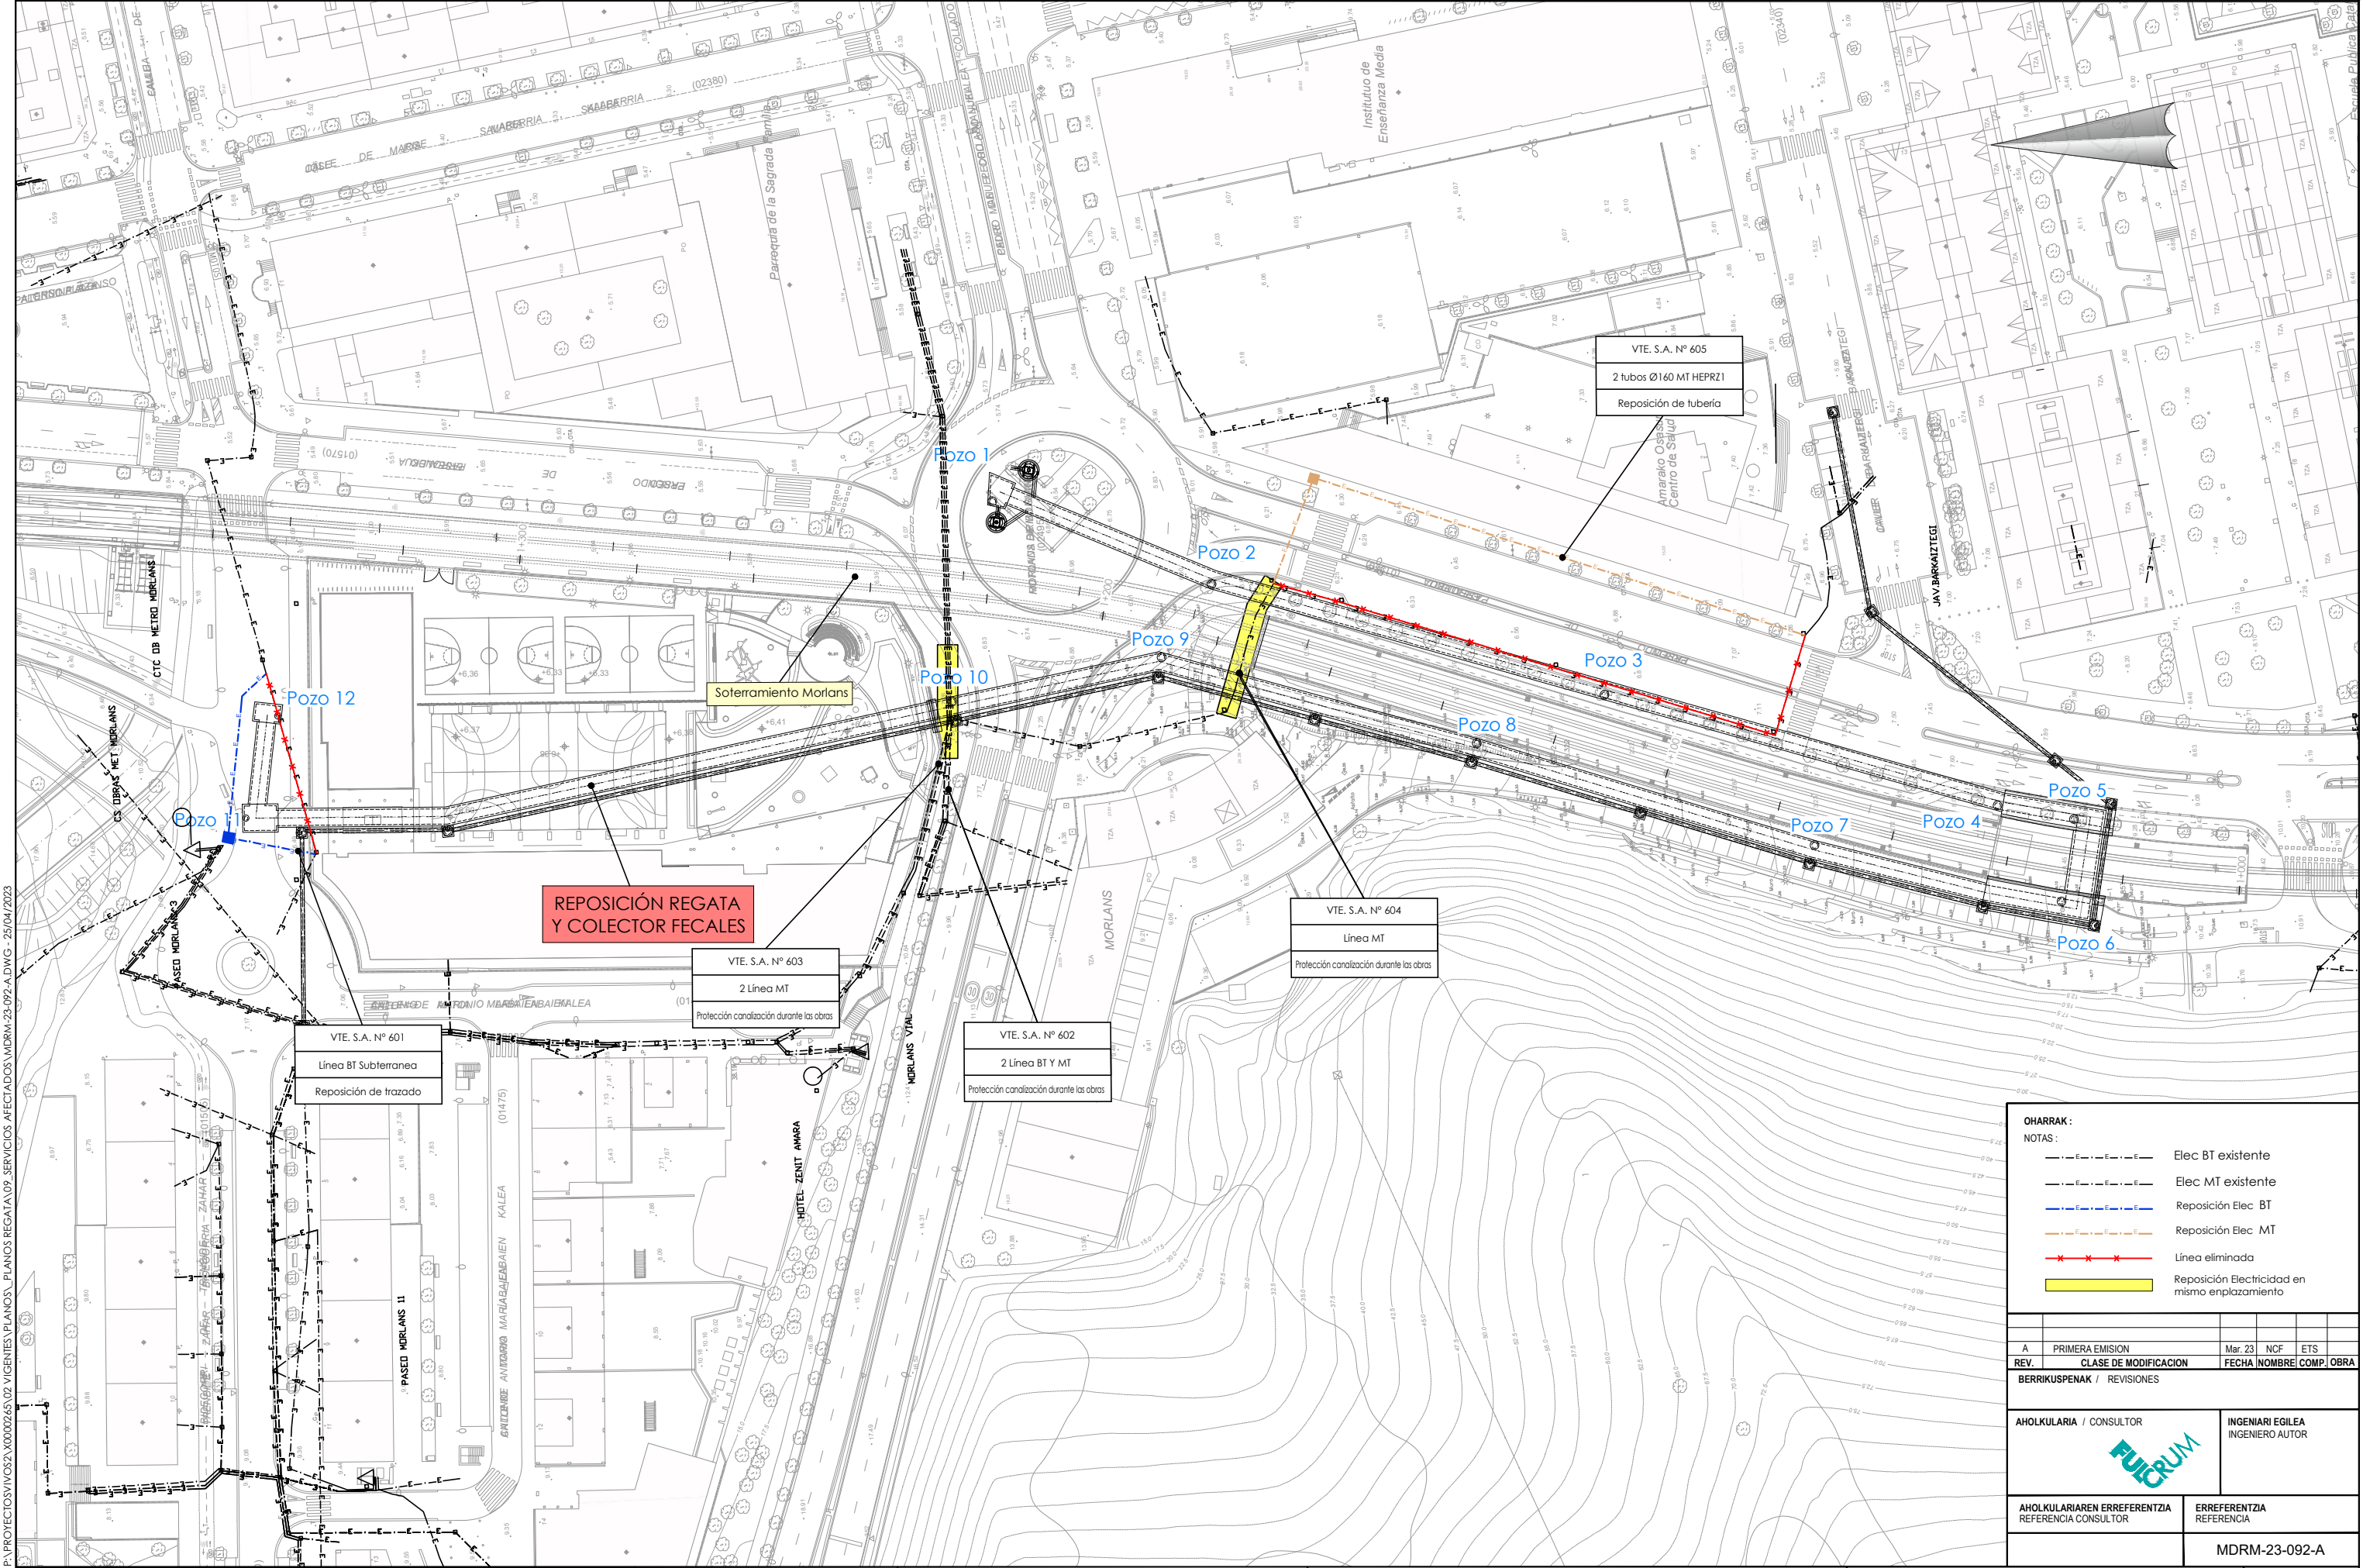


P:\PROYECTOS\VVOS2\X0000265\02 VICERIES\PLANOS\ PLANOS REGATA\09. SERVICIOS AFECTADOS\MDRM-23-092-A.DWG - 25/04/2023

OHARRAK :			
NOTAS :			
	Elec BT existente		
	Elec MT existente		
	Reposición Elec BT		
	Reposición Elec MT		
	Línea eliminada		
	Reposición Electricidad en mismo emplazamiento		

A	PRIMERA EMISION	Mar. 23	NCF	ETS
REV.	CLASE DE MODIFICACION	FECHA	NOMBRE	COMP. OBRA
BERRIKUSPENAK / REVISIONES				

AHOLKULARIA / CONSULTOR	INGENIARI EGILEA INGENIERO AUTOR

AHOLKULARIAREN ERREFERENTZIA REFERENCIA CONSULTOR	ERREFERENTZIA REFERENCIA
MDRM-23-092-A	

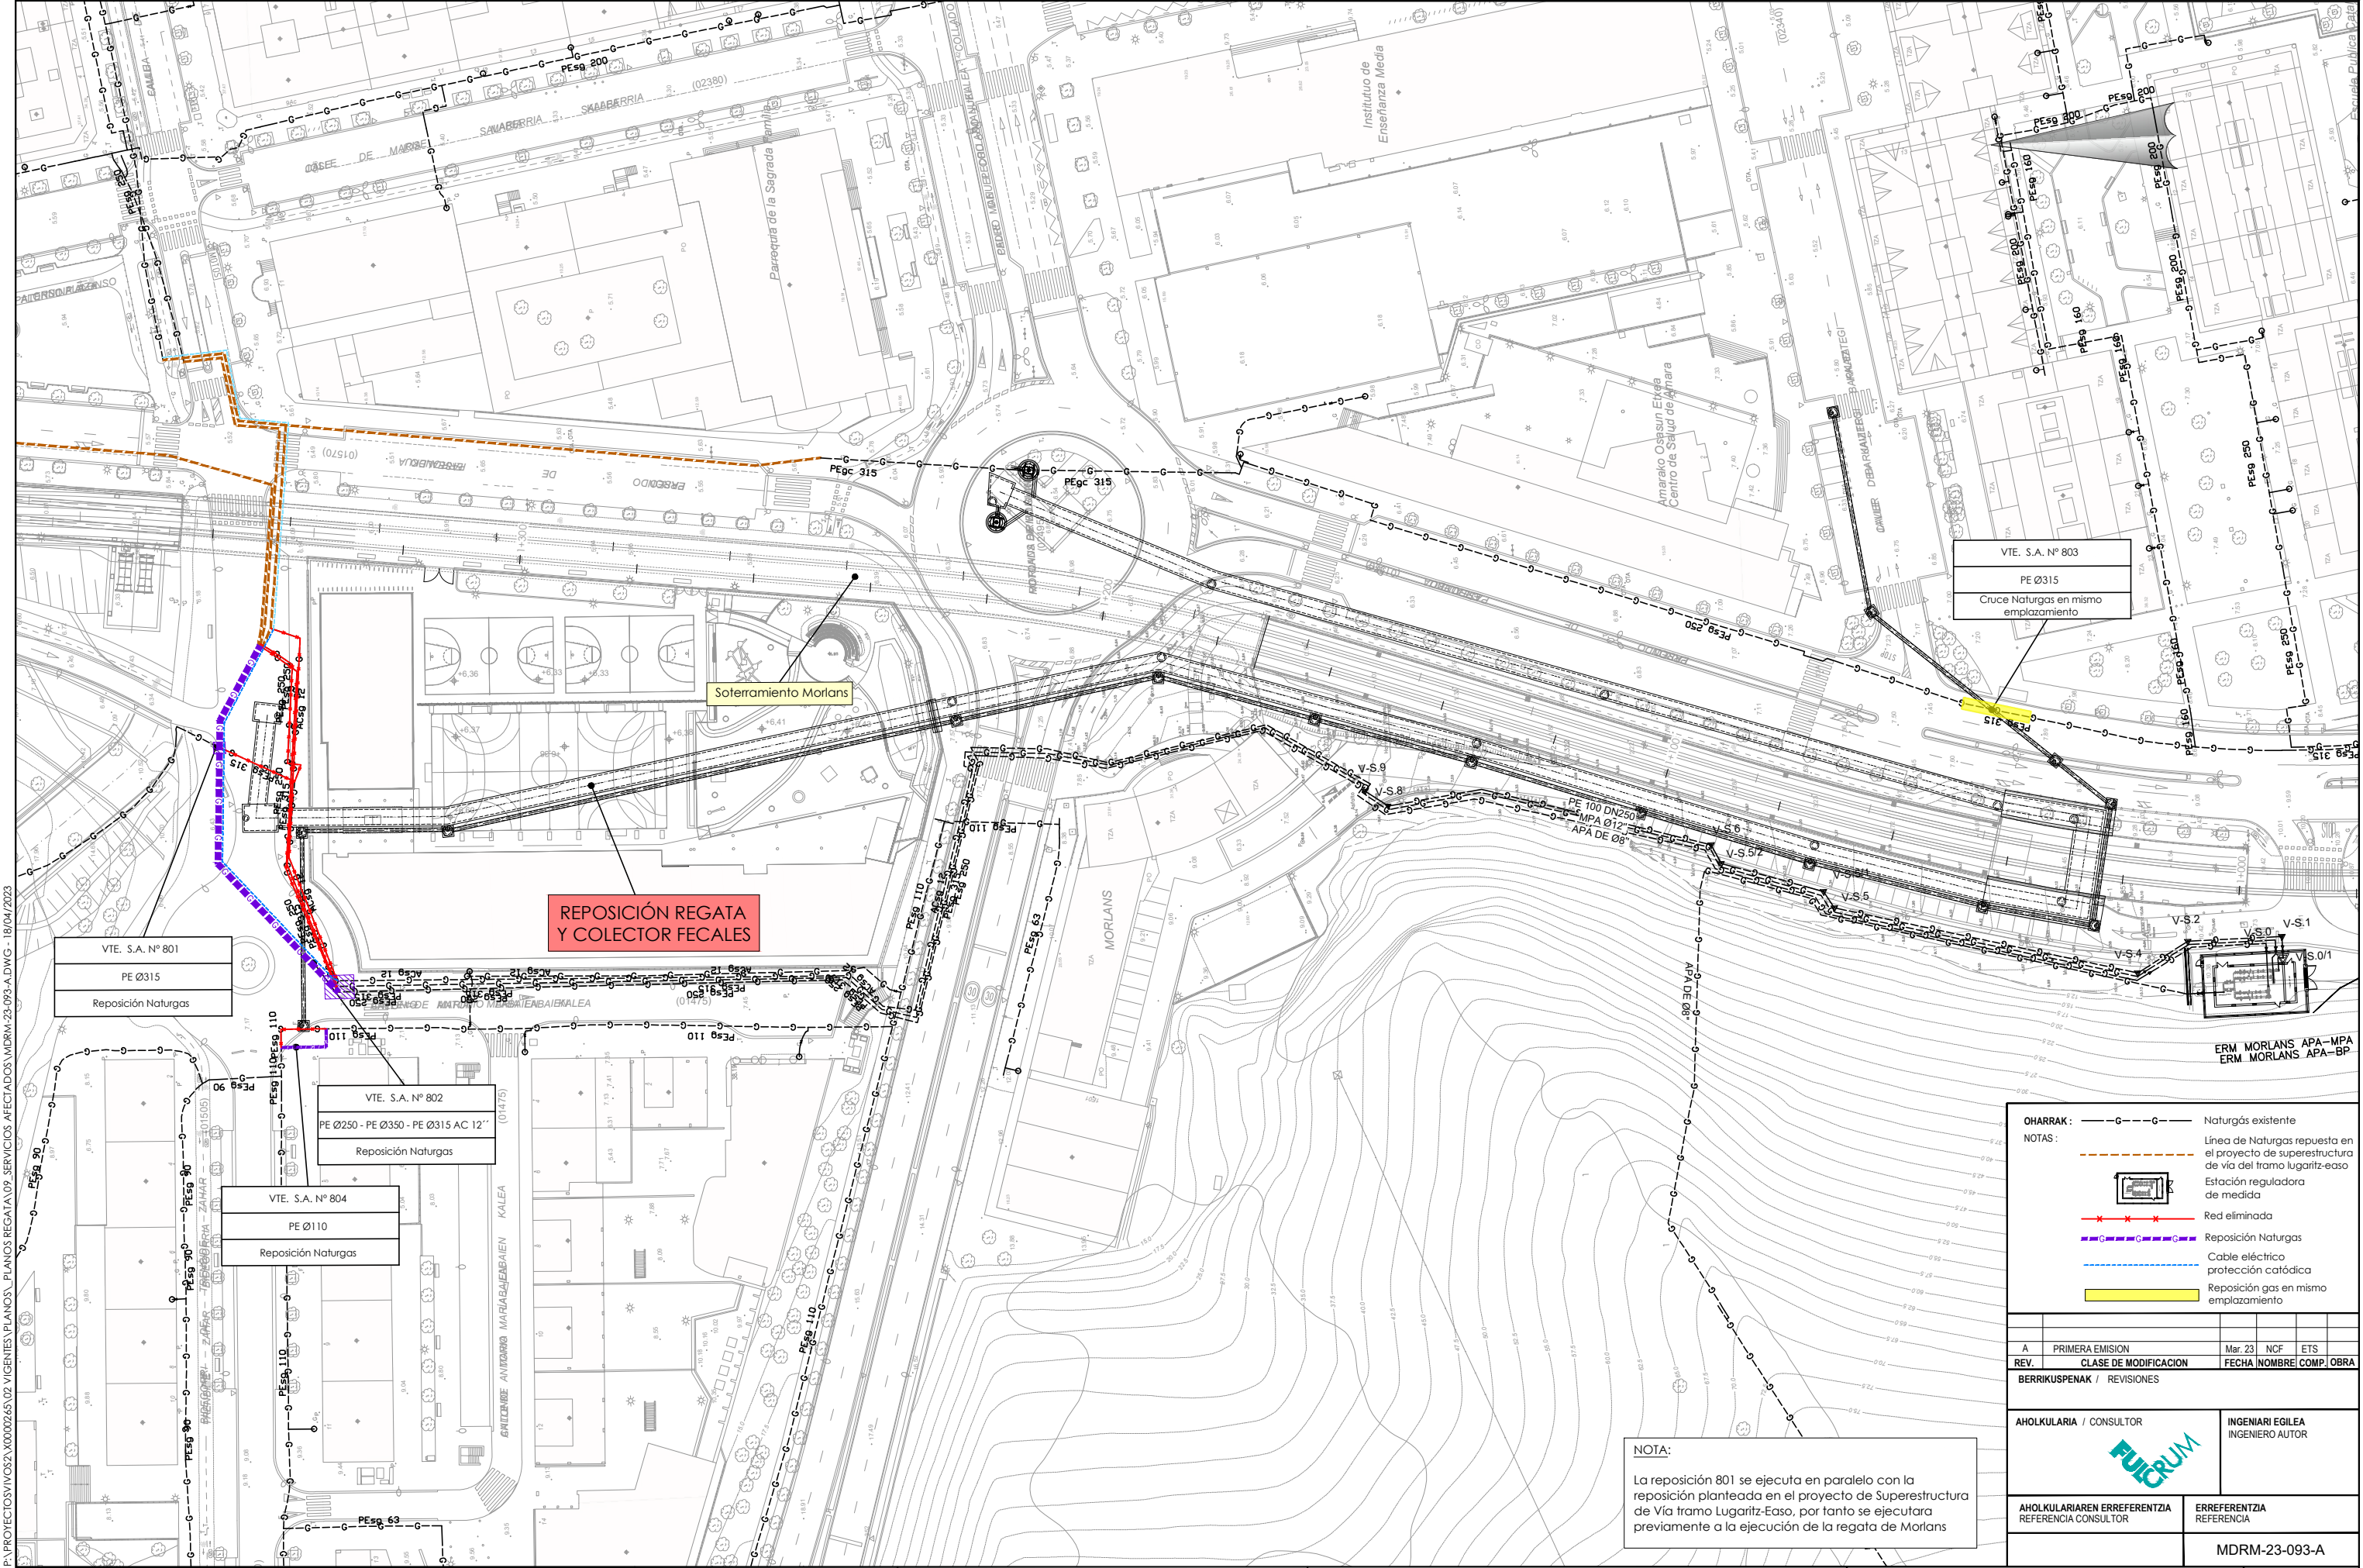

P:\PROYECTOS\VV032\VV03200265\02 VICERIES PLANOS\ PLANOS REGATA\02 SERVICIOS AFECTADOS\MDRM-23-093-A.DWG - 18/04/2023

OHARRAK:	— G — G —	Naturgás existente
NOTAS:	— — — — —	Línea de Naturgás repuesta en el proyecto de superestructura de vía del tramo Lugaritz-Easo
		Estación reguladora de medida
	— x — x — x —	Red eliminada
	— G — G — G — G —	Reposición Naturgás
	— — — — —	Cable eléctrico protección catódica
	— — — — —	Reposición gas en mismo emplazamiento


A	PRIMERA EMISION	Mar. 23	NCF	ETS
REV.	CLASE DE MODIFICACION	FECHA	NOMBRE	COMP. OBRA
BERRIKUSPENAK / REVISIONES				

AHOLKULARIA / CONSULTOR	INGENIARI EGILEA INGENIERO AUTOR
AHOLKULARIAREN ERREFERENTZIA REFERENCIA CONSULTOR	ERREFERENTZIA REFERENCIA

MDRM-23-093-A

NOTA:
La reposición 801 se ejecuta en paralelo con la reposición planteada en el proyecto de Superestructura de Vía tramo Lugaritz-Easo, por tanto se ejecutara previamente a la ejecución de la regata de Morlans

P:\PROYECTOS\IVOS2\X0000245\02 VICENTES\PLANOS\ PLANOS REGATA 09 SERVICIOS AFECTADOS\MDRM-23-097-A.DWG - 12/04/2023

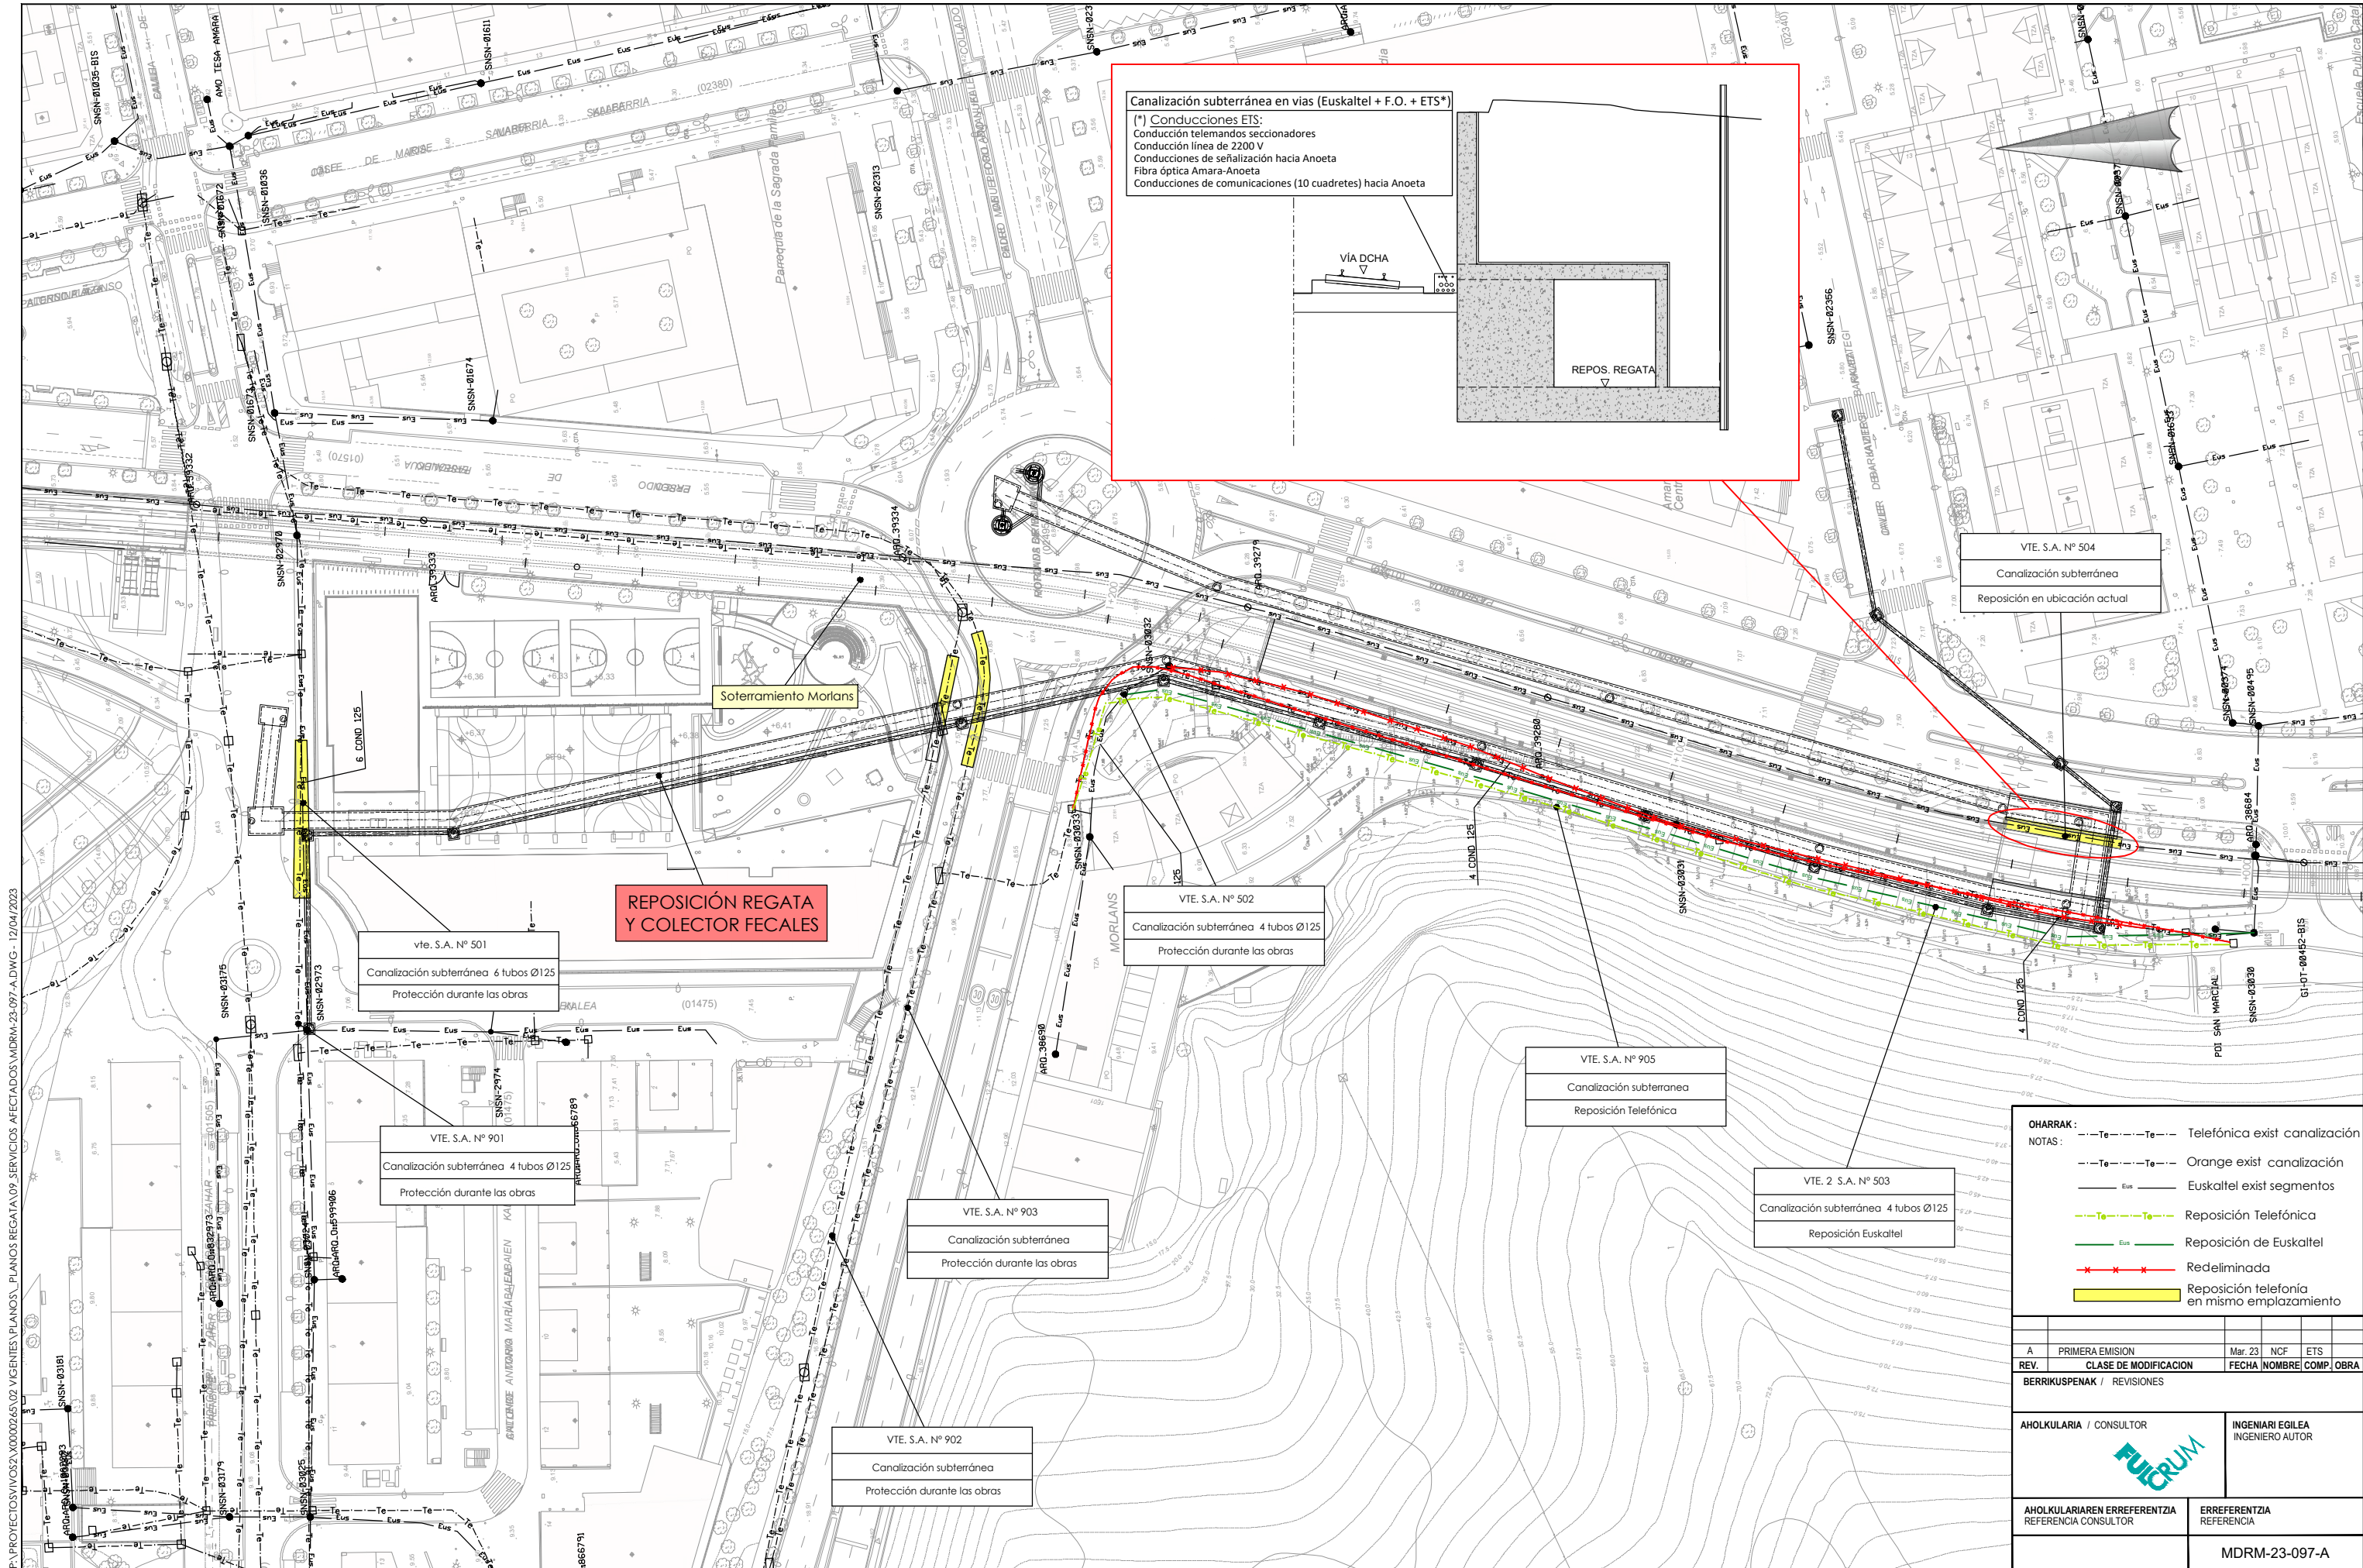

EUSKO JAURLARITZA

GOBIERNO VASCO

LURRALDE PLANGINTZA
ETXEBIZITZA ETA GARRAIO SAILA

DEPARTAMENTO DE PLANIFICACIÓN
TERRITORIAL, VIVIENDA Y TRANSPORTES

PROIEKTUAREN IKUSKAPENA ETA ZUZENDARITZA
INSPECCIÓN Y DIRECCIÓN DEL PROYECTO

ESKALA ORIGINALA
ESCALA ORIGINAL
1/500
EN DIN A1

0 5 15 25m

ESKALA GRAFIKOA
ESCALA GRAFICA

PROIEKTUAREN IZENBURUA
TÍTULO DEL PROYECTO

MORLANSEKO ERREKASTOA BERRITZEAREN
ERAIKUNTZA PROIEKTUA
PROYECTO DE CONSTRUCCIÓN DE LA
REPOSICIÓN DE LA REGATA DE MORLANS

PLANOAREN IZENBURUA
TÍTULO DEL PLANO

Eragindako zerbitzuak
Zerbitzuak berrezartzea
Telefonia
Servicios afectados
Reposición de Servicios
Telefonia

PLANO ZK. / N. PLANO
9.2.6
ORRIA / HOJA
1 Sigue FIN

A	PRIMERA EMISION	Mar. 23	NCF	ETS				
REV.	CLASE DE MODIFICACION	FECHA	NOMBRE	COMP.	OBRA			
BERRIKUSPENAK / REVISIONES								
AHOLKULARIA / CONSULTOR		INGENIARI EGILEA INGENIERO AUTOR						
AHOLKULARIAREN ERREFERENTZIA REFERENCIA CONSULTOR		ERREFERENTZIA REFERENCIA						
		MDRM-23-097-A						

