


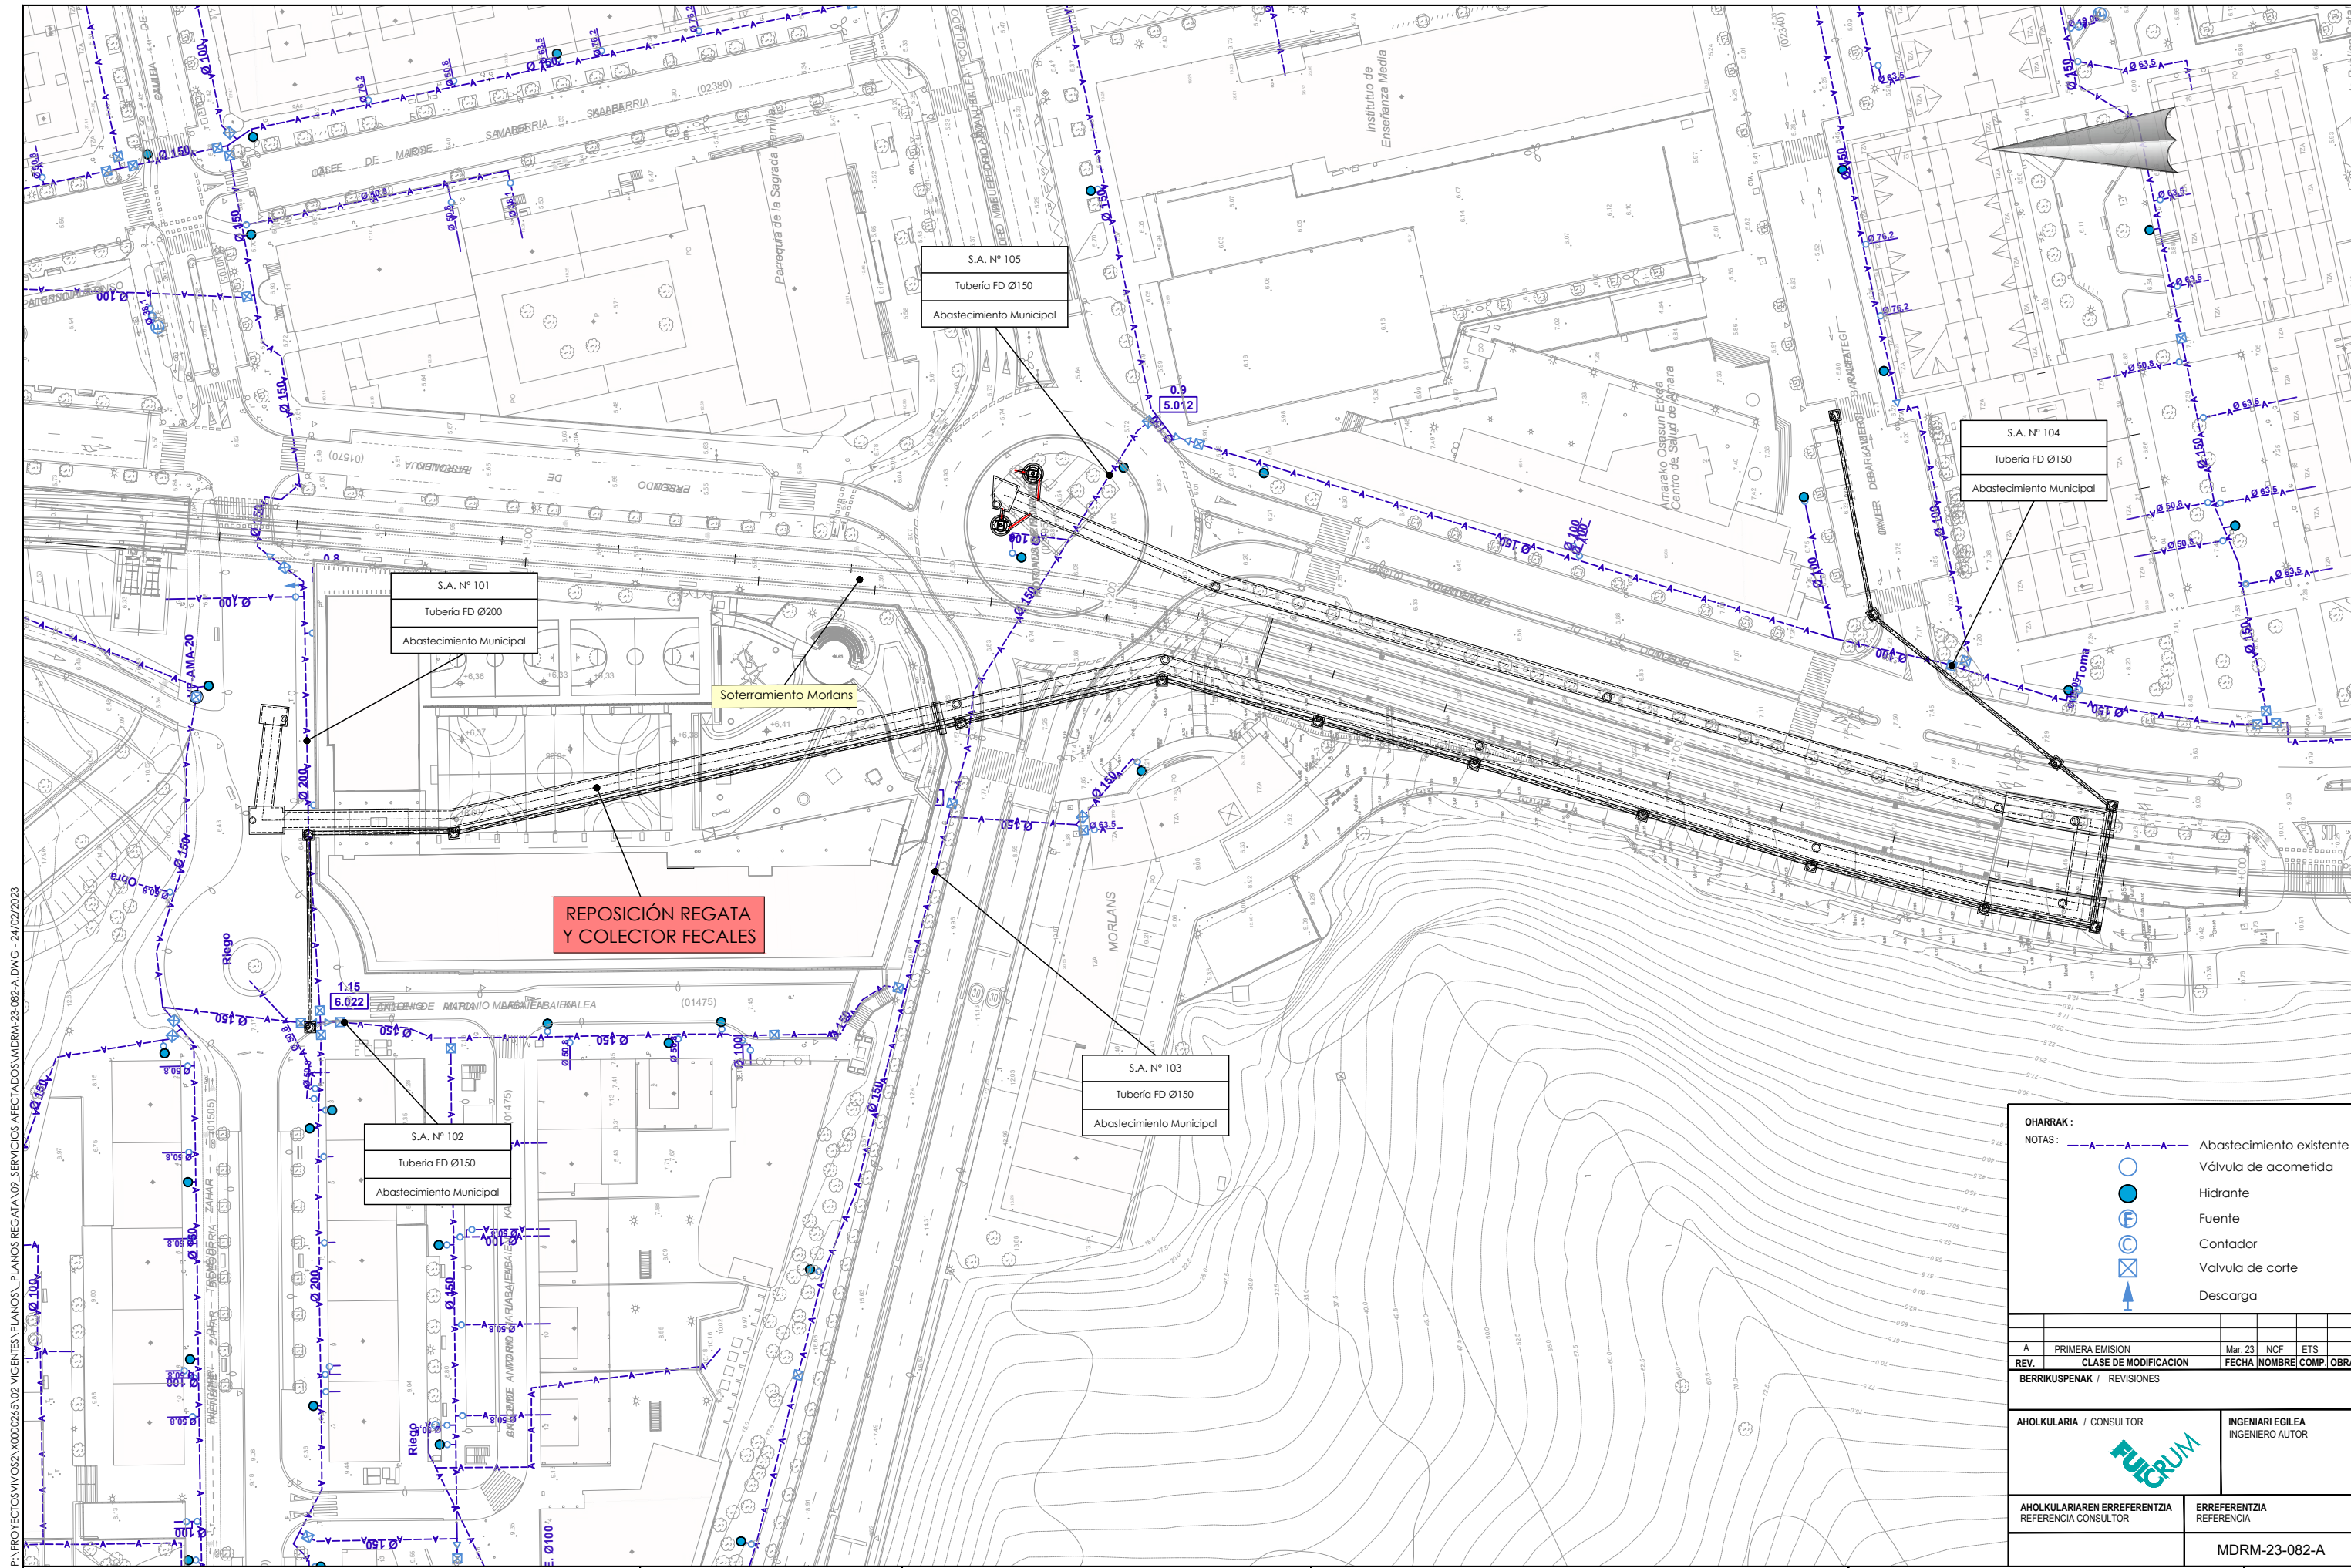


- OHARRAK :
- NOTAS :
- Abastecimiento existente
  - Válvula de acometida
  - Hidrante
  - Fuente
  - Contador
  - Valvula de corte
  - Descarga

|                                                      |                       |                                     |        |           |
|------------------------------------------------------|-----------------------|-------------------------------------|--------|-----------|
| A                                                    | PRIMERA EMISION       | Mar. 23                             | NCF    | ETS       |
| REV.                                                 | CLASE DE MODIFICACION | FECHA                               | NOMBRE | COMP. OBR |
| BERRIKUSPENAK / REVISIONES                           |                       |                                     |        |           |
| AHOLKULARIA / CONSULTOR                              |                       | INGENIARI EGILEA<br>INGENIERO AUTOR |        |           |
| AHOLKULARIAREN ERREFERENTZIA<br>REFERENCIA CONSULTOR |                       | ERREFERENTZIA<br>REFERENCIA         |        |           |
|                                                      |                       | MDRM-23-082-A                       |        |           |

P:\PROYECTOS VIVOS\02\_VIGENTES\PLANOS\PLANOS REGATA\_09\_SERVICIOS AFECTADOS\MDRM-23-082-A.DWG - 24/02/2023

P:\PROYECTOS VIVOS\2022\000245\02 VIGENTES\PLANOS\ PLANOS REGATA\09 SERVICIOS AFECTADOS\MDRM-23-083-A.DWG - 24/02/2023

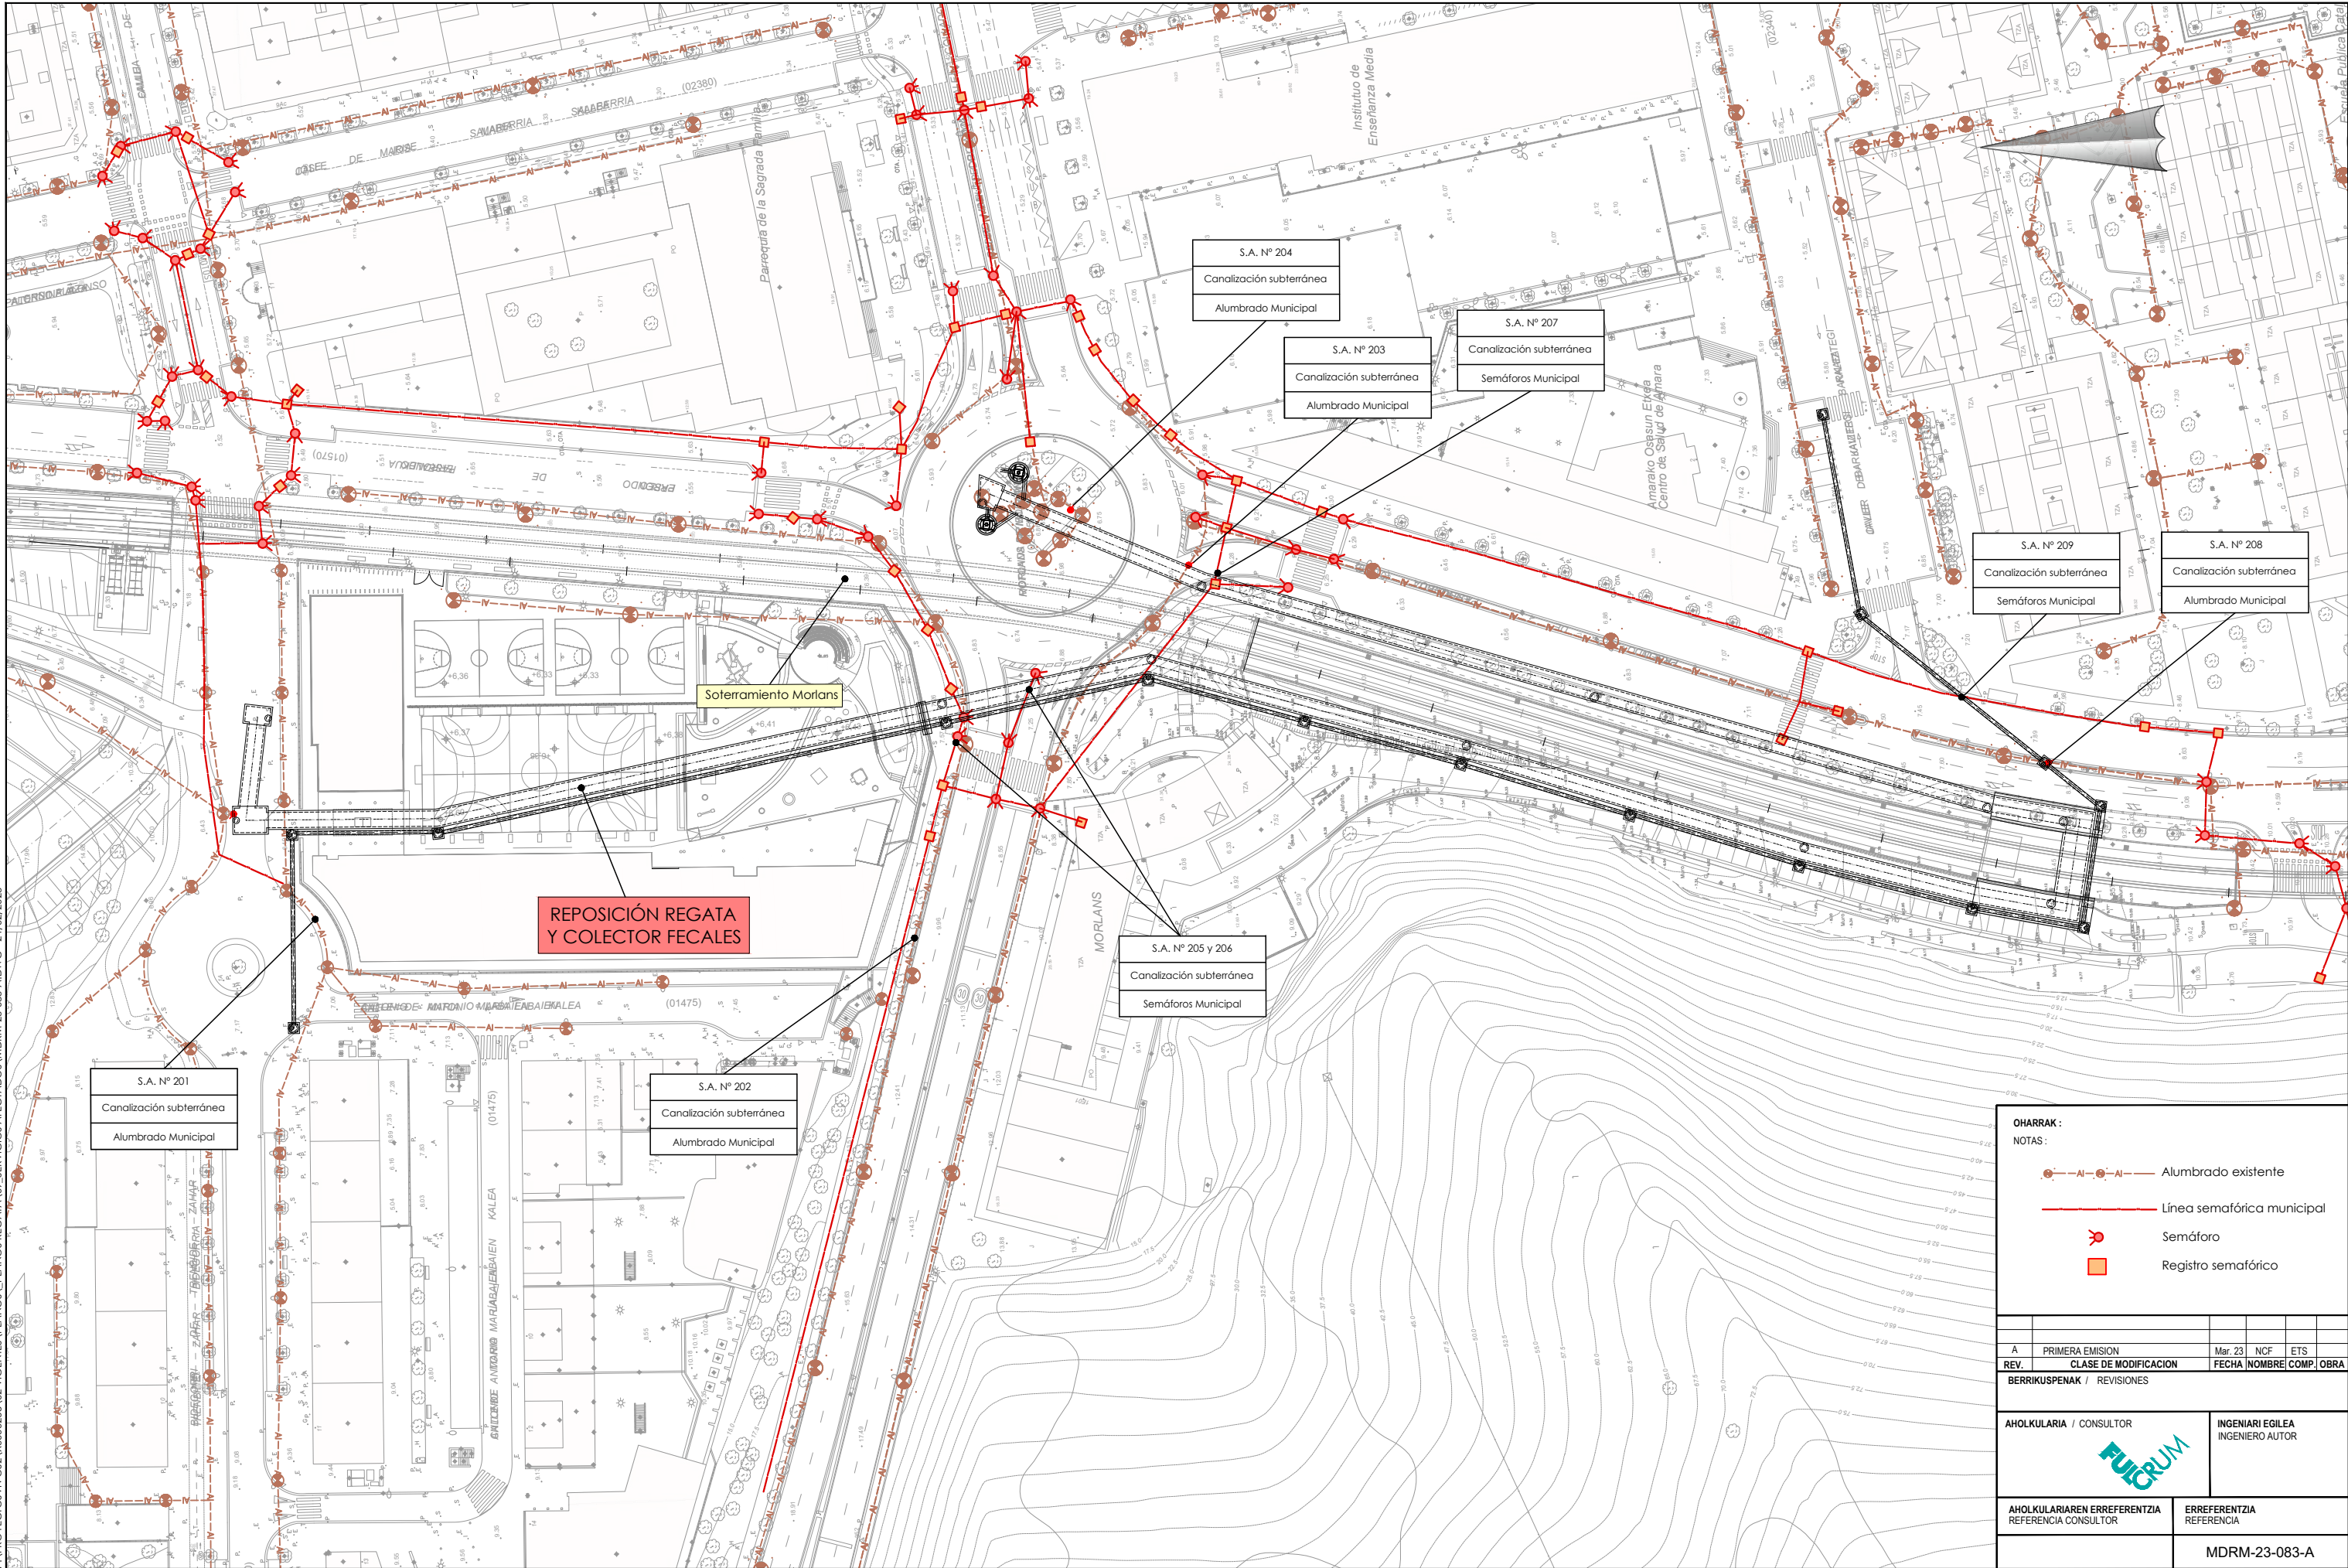

REPOSICIÓN REGATA  
Y COLECTOR FCALES

Soterramiento Morlans

S.A. Nº 201  
Canalización subterránea  
Alumbrado Municipal

S.A. Nº 202  
Canalización subterránea  
Alumbrado Municipal

S.A. Nº 205 y 206  
Canalización subterránea  
Semáforos Municipal

S.A. Nº 203  
Canalización subterránea  
Alumbrado Municipal

S.A. Nº 207  
Canalización subterránea  
Semáforos Municipal

S.A. Nº 209  
Canalización subterránea  
Semáforos Municipal

S.A. Nº 208  
Canalización subterránea  
Alumbrado Municipal

S.A. Nº 204  
Canalización subterránea  
Alumbrado Municipal

OHARRAK :

NOTAS :

- Alumbrado existente
- Línea semafórica municipal
- Semáforo
- Registro semafórico

| REV. | CLASE DE MODIFICACION | FECHA | NOMBRE | COMP. | OBRA |
|------|-----------------------|-------|--------|-------|------|
|------|-----------------------|-------|--------|-------|------|

BERRIKUSPENAK / REVISIONES

|                         |                                     |
|-------------------------|-------------------------------------|
| AHOLKULARIA / CONSULTOR | INGENIARI EGILEA<br>INGENIERO AUTOR |
|-------------------------|-------------------------------------|

|                                                      |                             |
|------------------------------------------------------|-----------------------------|
| AHOLKULARIAREN ERREFERENTZIA<br>REFERENCIA CONSULTOR | ERREFERENTZIA<br>REFERENCIA |
|------------------------------------------------------|-----------------------------|

MDRM-23-083-A

EUSKO JAURLARITZA

GOBIERNO VASCO

LURRALDE PLANGINTZA  
ETXEBIZITZA ETA GARRAIO SAILA

DEPARTAMENTO DE PLANIFICACIÓN  
TERRITORIAL, VIVIENDA Y TRANSPORTES



PROIEKTUAREN IKUSKAPENA ETA ZUZENDARITZA  
INSPECCION Y DIRECCION DEL PROYECTO

ESKALA ORIGINALA  
ESCALA ORIGINAL  
1/500  
EN DIN A1

0 5 15 25m

ESKALA GRAFIKOA  
ESCALA GRAFICA

PROIEKTUAREN IZENBURUA  
TITULO DEL PROYECTO

MORLANSEKO ERREKASTOA BERRITZEAREN  
ERAIKUNTZA PROIEKTUA

PROYECTO DE CONSTRUCCIÓN DE LA  
REPOSICIÓN DE LA REGATA DE MORLANS


PLANOAREN IZENBURUA  
TITULO DEL PLANO

Eragindako zerbitzuak  
Dauden zerbitzuak  
Argiteria eta semaforizazioa  
Servicios afectados  
Servicios existentes  
Alumbrado y Semaforización



PLANO ZK. / N. PLANO  
9.1.2  
ORRIA / HOJA  
1 Sigue FIN



P:\PROYECTOS\IVOS2\X0000245\02 VICENTES\PLANOS\ PLANOS REGATA 09 SERVICIOS AFECTADOS\MDRM-23-085-A.DWG - 12/04/2023

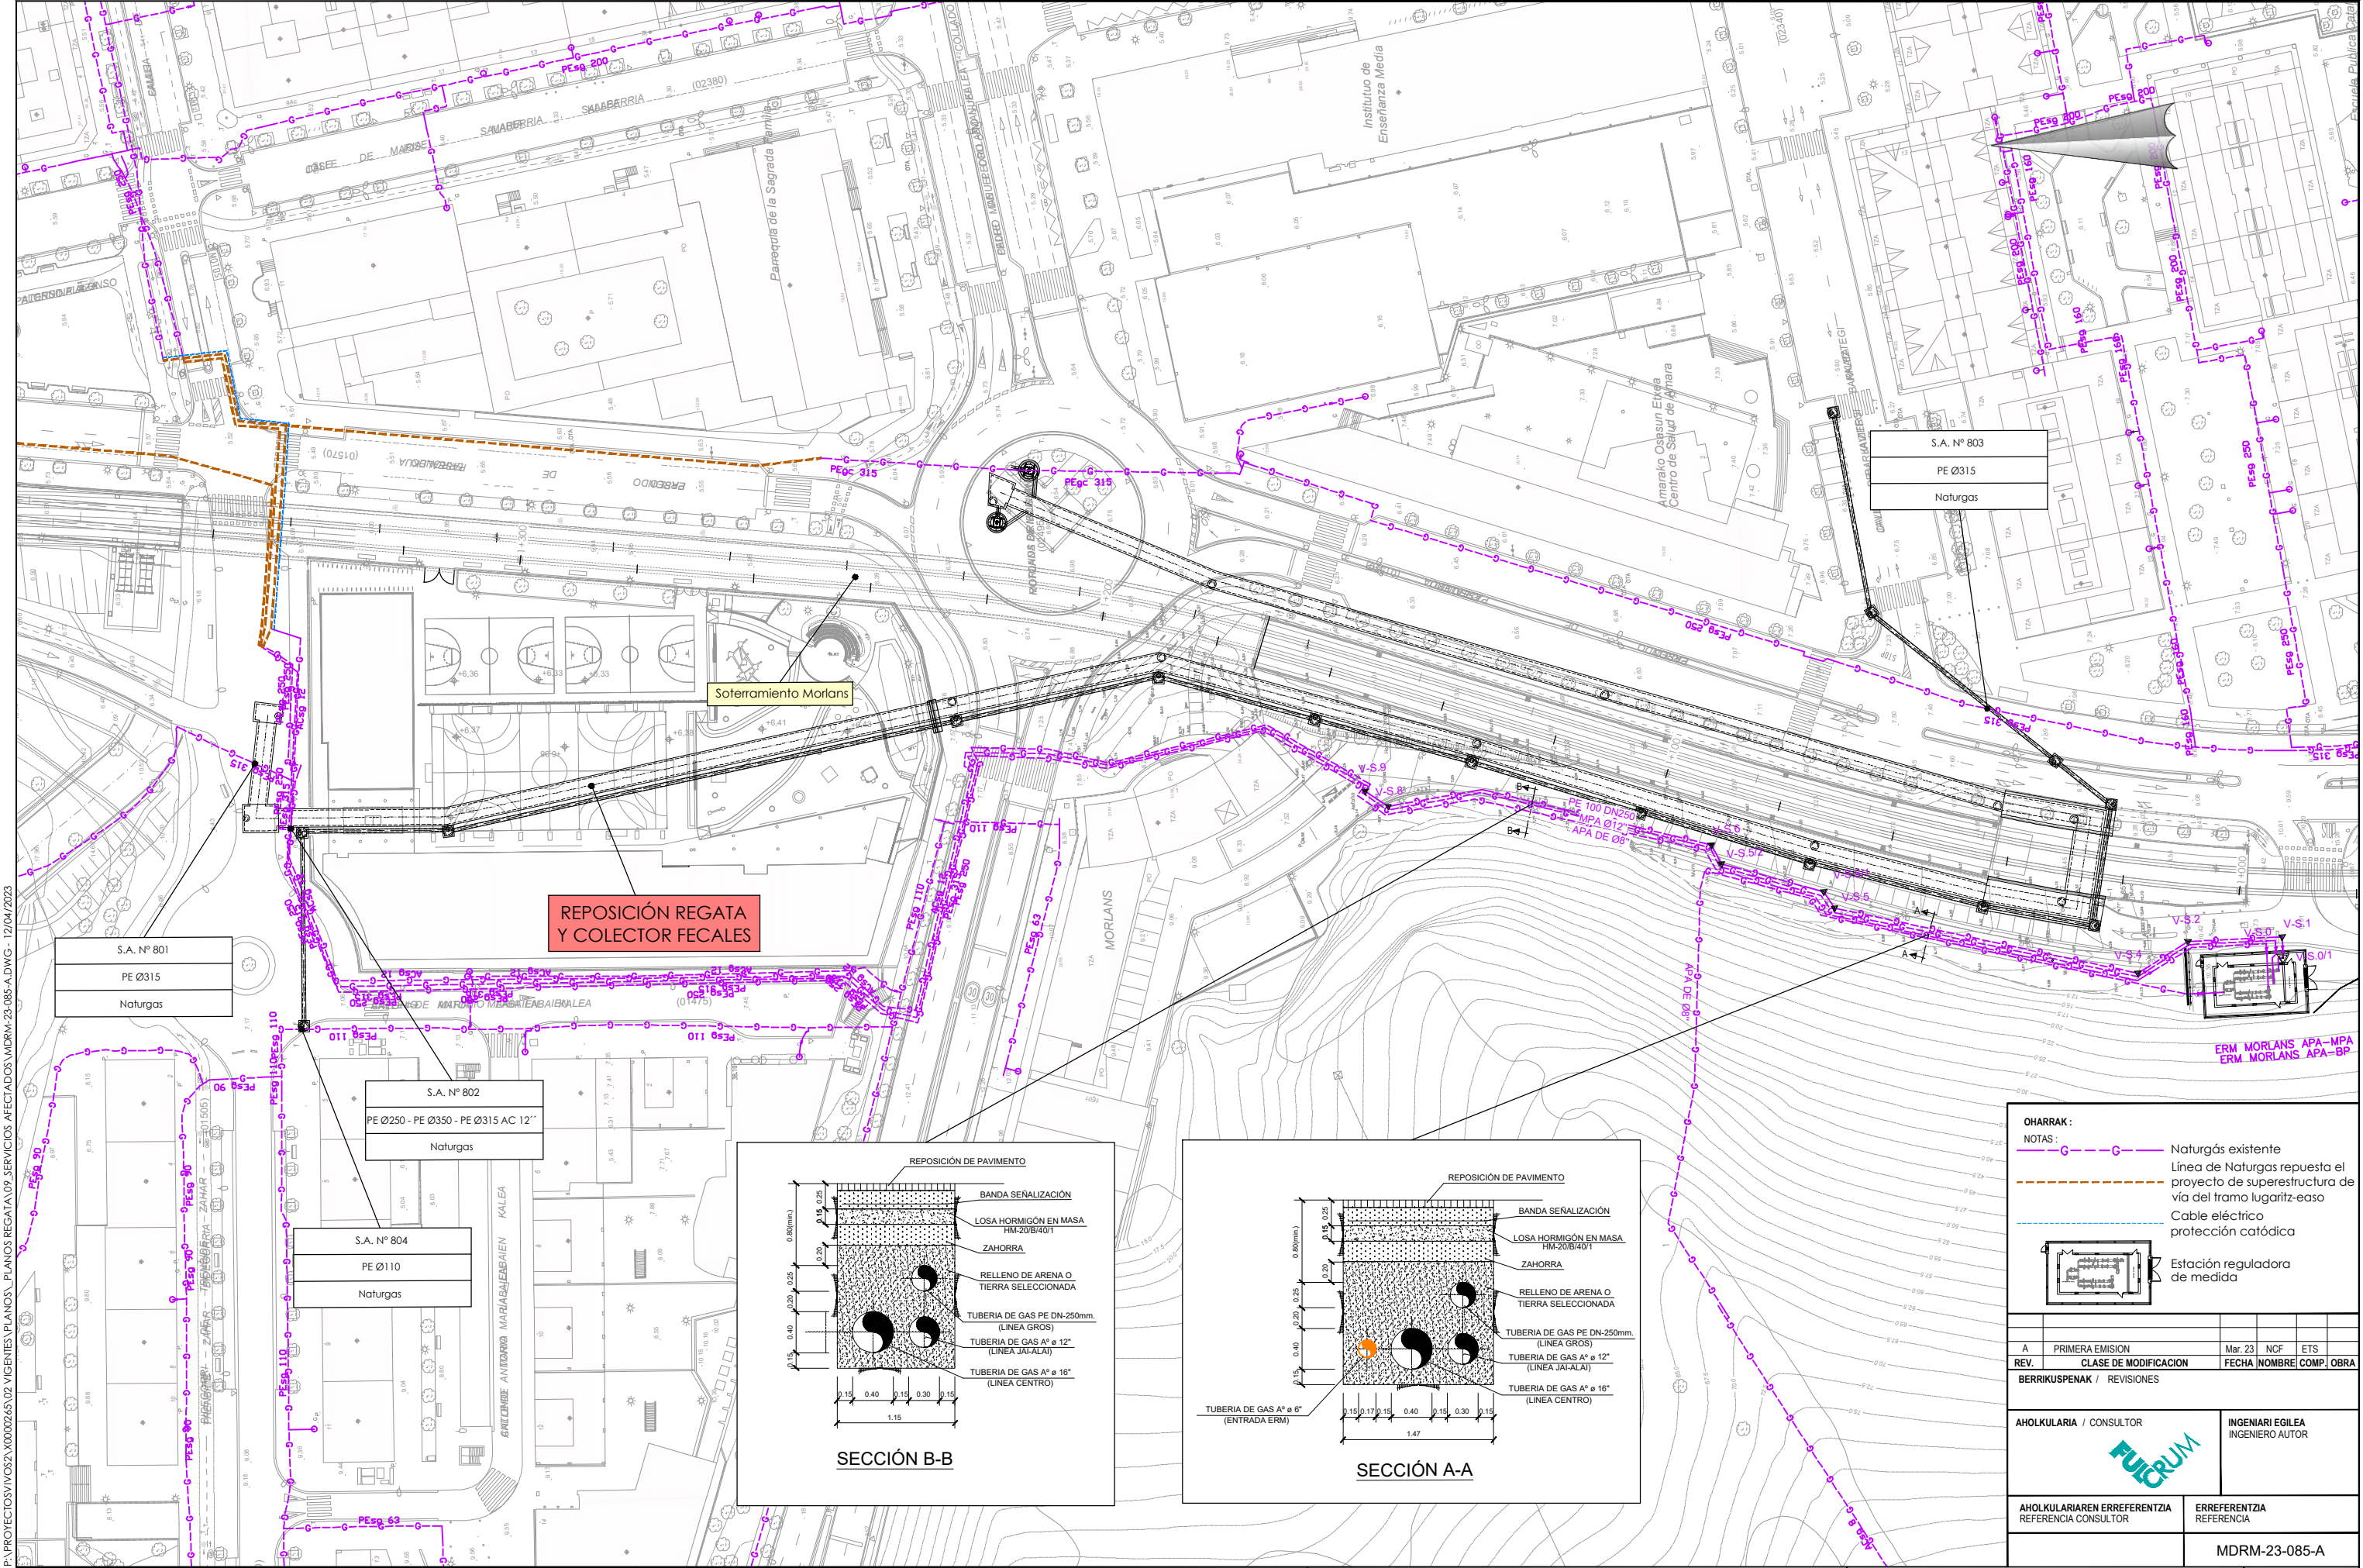

REPOSICIÓN REGATA  
Y COLECTOR FECALES

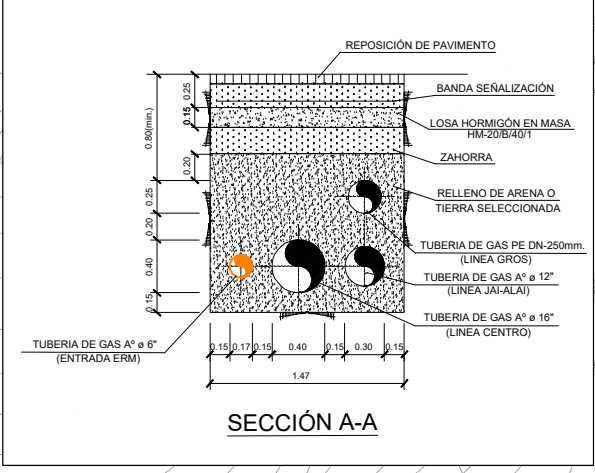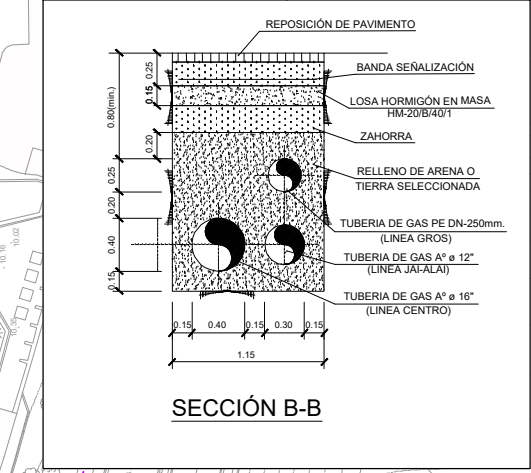


**OHARRAK :**  
NOTAS :

- G — G — Naturgas existente
- — — — — Línea de Naturgas repuesta el proyecto de superestructura de vía del tramo lugaritz-easo
- — — — — Cable eléctrico
- — — — — protección catódica

Estación reguladora de medida

|                                                      |                       |                                     |        |            |
|------------------------------------------------------|-----------------------|-------------------------------------|--------|------------|
| A                                                    | PRIMERA EMISION       | Mar. 23                             | NCF    | ETS        |
| REV.                                                 | CLASE DE MODIFICACION | FECHA                               | NOMBRE | COMP. OBRA |
| BERRIKUSPENAK / REVISIONES                           |                       |                                     |        |            |
| AHOLKULARIA / CONSULTOR                              |                       | INGENIARI EGILEA<br>INGENIERO AUTOR |        |            |
| AHOLKULARIAREN ERREFERENTZIA<br>REFERENCIA CONSULTOR |                       | ERREFERENTZIA<br>REFERENCIA         |        |            |
|                                                      |                       | MDRM-23-085-A                       |        |            |

P:\PROYECTOS VIVOS\2022\000026\5\02 VIGENTES\PLANOS\ PLANOS REGATA.09 SERVICIOS AFECTADOS\MDRM-23-086-A.DWG - 24/02/2023

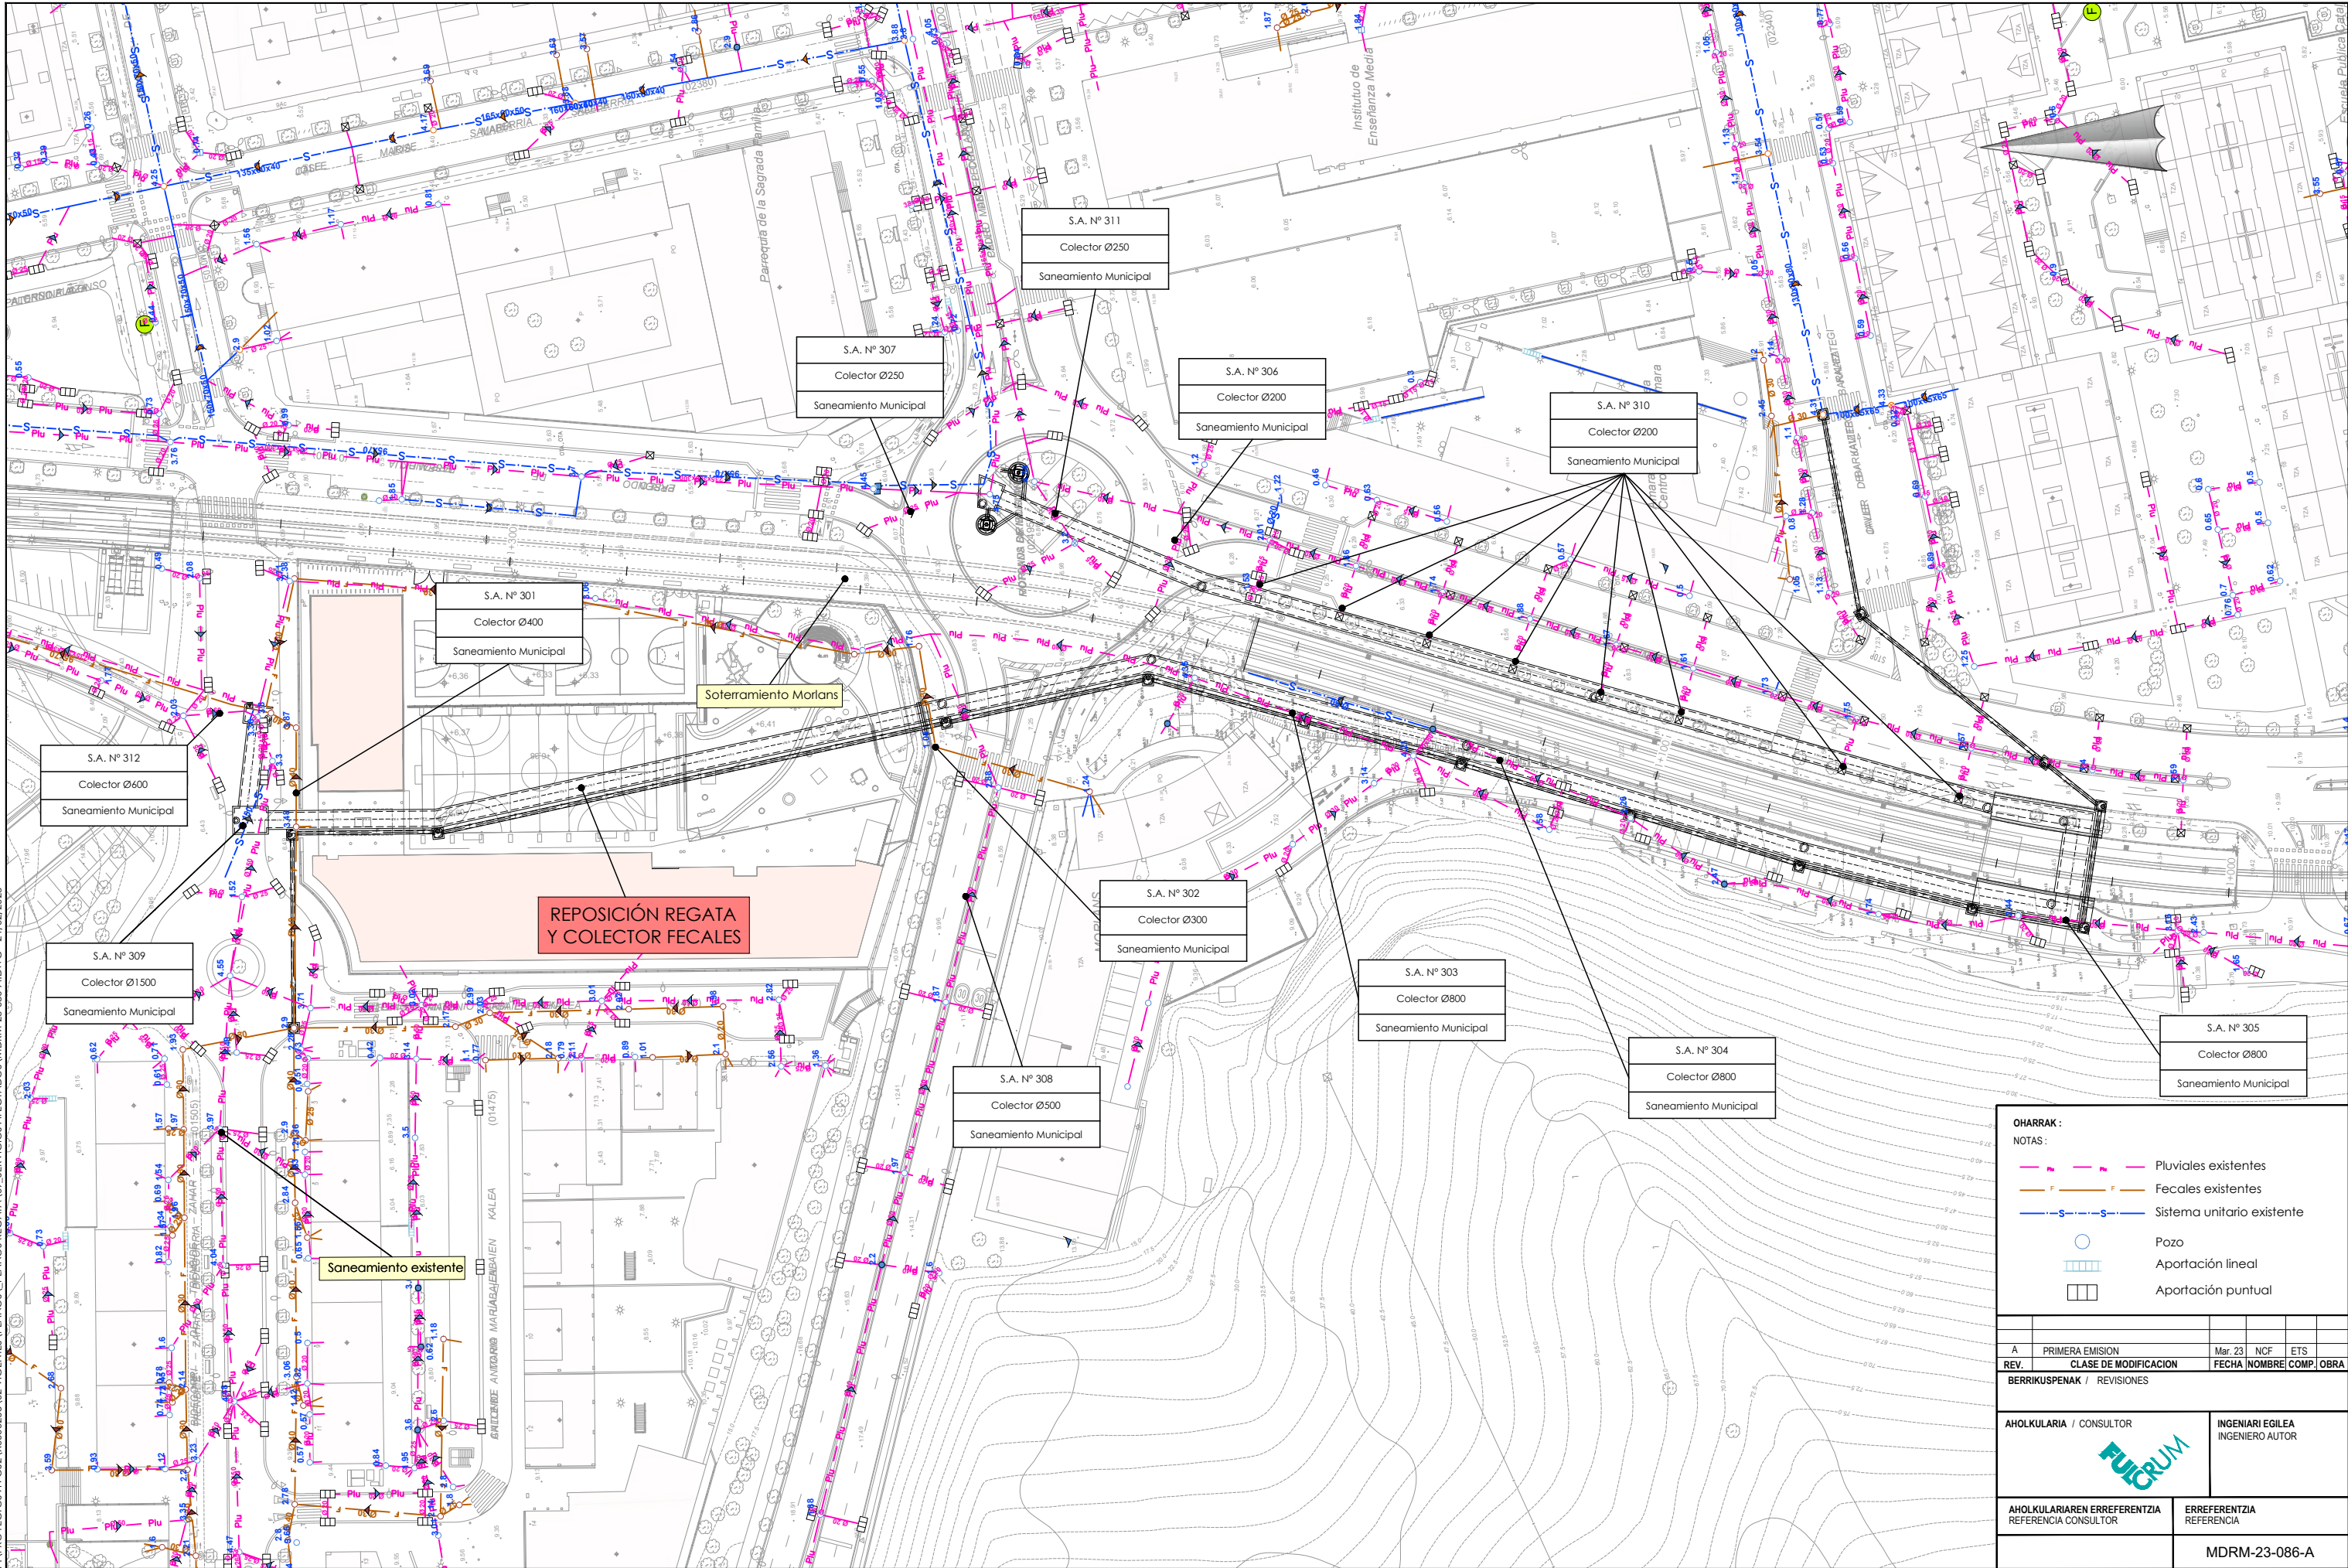

OHARRAK :

NOTAS :

- Pluviales existentes
- Fecales existentes
- Sistema unitario existente
- Pozo
- Aportación lineal
- Aportación puntual

|                                                      |                       |                                     |        |       |      |
|------------------------------------------------------|-----------------------|-------------------------------------|--------|-------|------|
|                                                      |                       |                                     |        |       |      |
| A                                                    | PRIMERA EMISION       | Mar. 23                             | NCF    | ETS   |      |
| REV.                                                 | CLASE DE MODIFICACION | FECHA                               | NOMBRE | COMP. | OBRA |
| BERRIKUSPENAK / REVISIONES                           |                       |                                     |        |       |      |
| AHOLKULARIA / CONSULTOR                              |                       | INGENIARI EGILEA<br>INGENIERO AUTOR |        |       |      |
| AHOLKULARIAREN ERREFERENTZIA<br>REFERENCIA CONSULTOR |                       | ERREFERENTZIA<br>REFERENCIA         |        |       |      |
|                                                      |                       | MDRM-23-086-A                       |        |       |      |

EUSKO JAURLARITZA GOBIERNO VASCO

LURRALDE PLANGINTZA,  
ETXEBIZITZA ETA GARRAIO SAILA

DEPARTAMENTO DE PLANIFICACIÓN  
TERRITORIAL, VIVIENDA Y TRANSPORTES



PROIEKTUAREN IKUSKAPENA ETA ZUZENDARITZA  
INSPECCION Y DIRECCION DEL PROYECTO

ESKALA ORIGINALA  
ESCALA ORIGINAL

1/500

EN DIN A1

0 5 15 25m

ESKALA GRAFIKOA  
ESCALA GRAFICA

PROIEKTUAREN IZENBURUA  
TITULO DEL PROYECTO

MORLANSEKO ERREKASTOA BERRITZEAREN  
ERAIKUNTZA PROIEKTUA

PROYECTO DE CONSTRUCCIÓN DE LA  
REPOSICIÓN DE LA REGATA DE MORLANS


PLANOAREN IZENBURUA  
TITULO DEL PLANO

Eragindako zerbitzuak  
Dauden zerbitzuak  
Saneamendua  
Servicios afectados  
Servicios existentes  
Saneamiento

PLANO ZK. / N. PLANO  
9.1.5

ORRIA / HOJA  
1 Sigue FIN

P:\PROYECTOS\VIVOS\2\0000265\02 VICENTES\PLANOS\ PLANOS REGATA 07 SERVICIOS AFECTADOS\MDRM-23-087-A.DWG - 12/04/2023

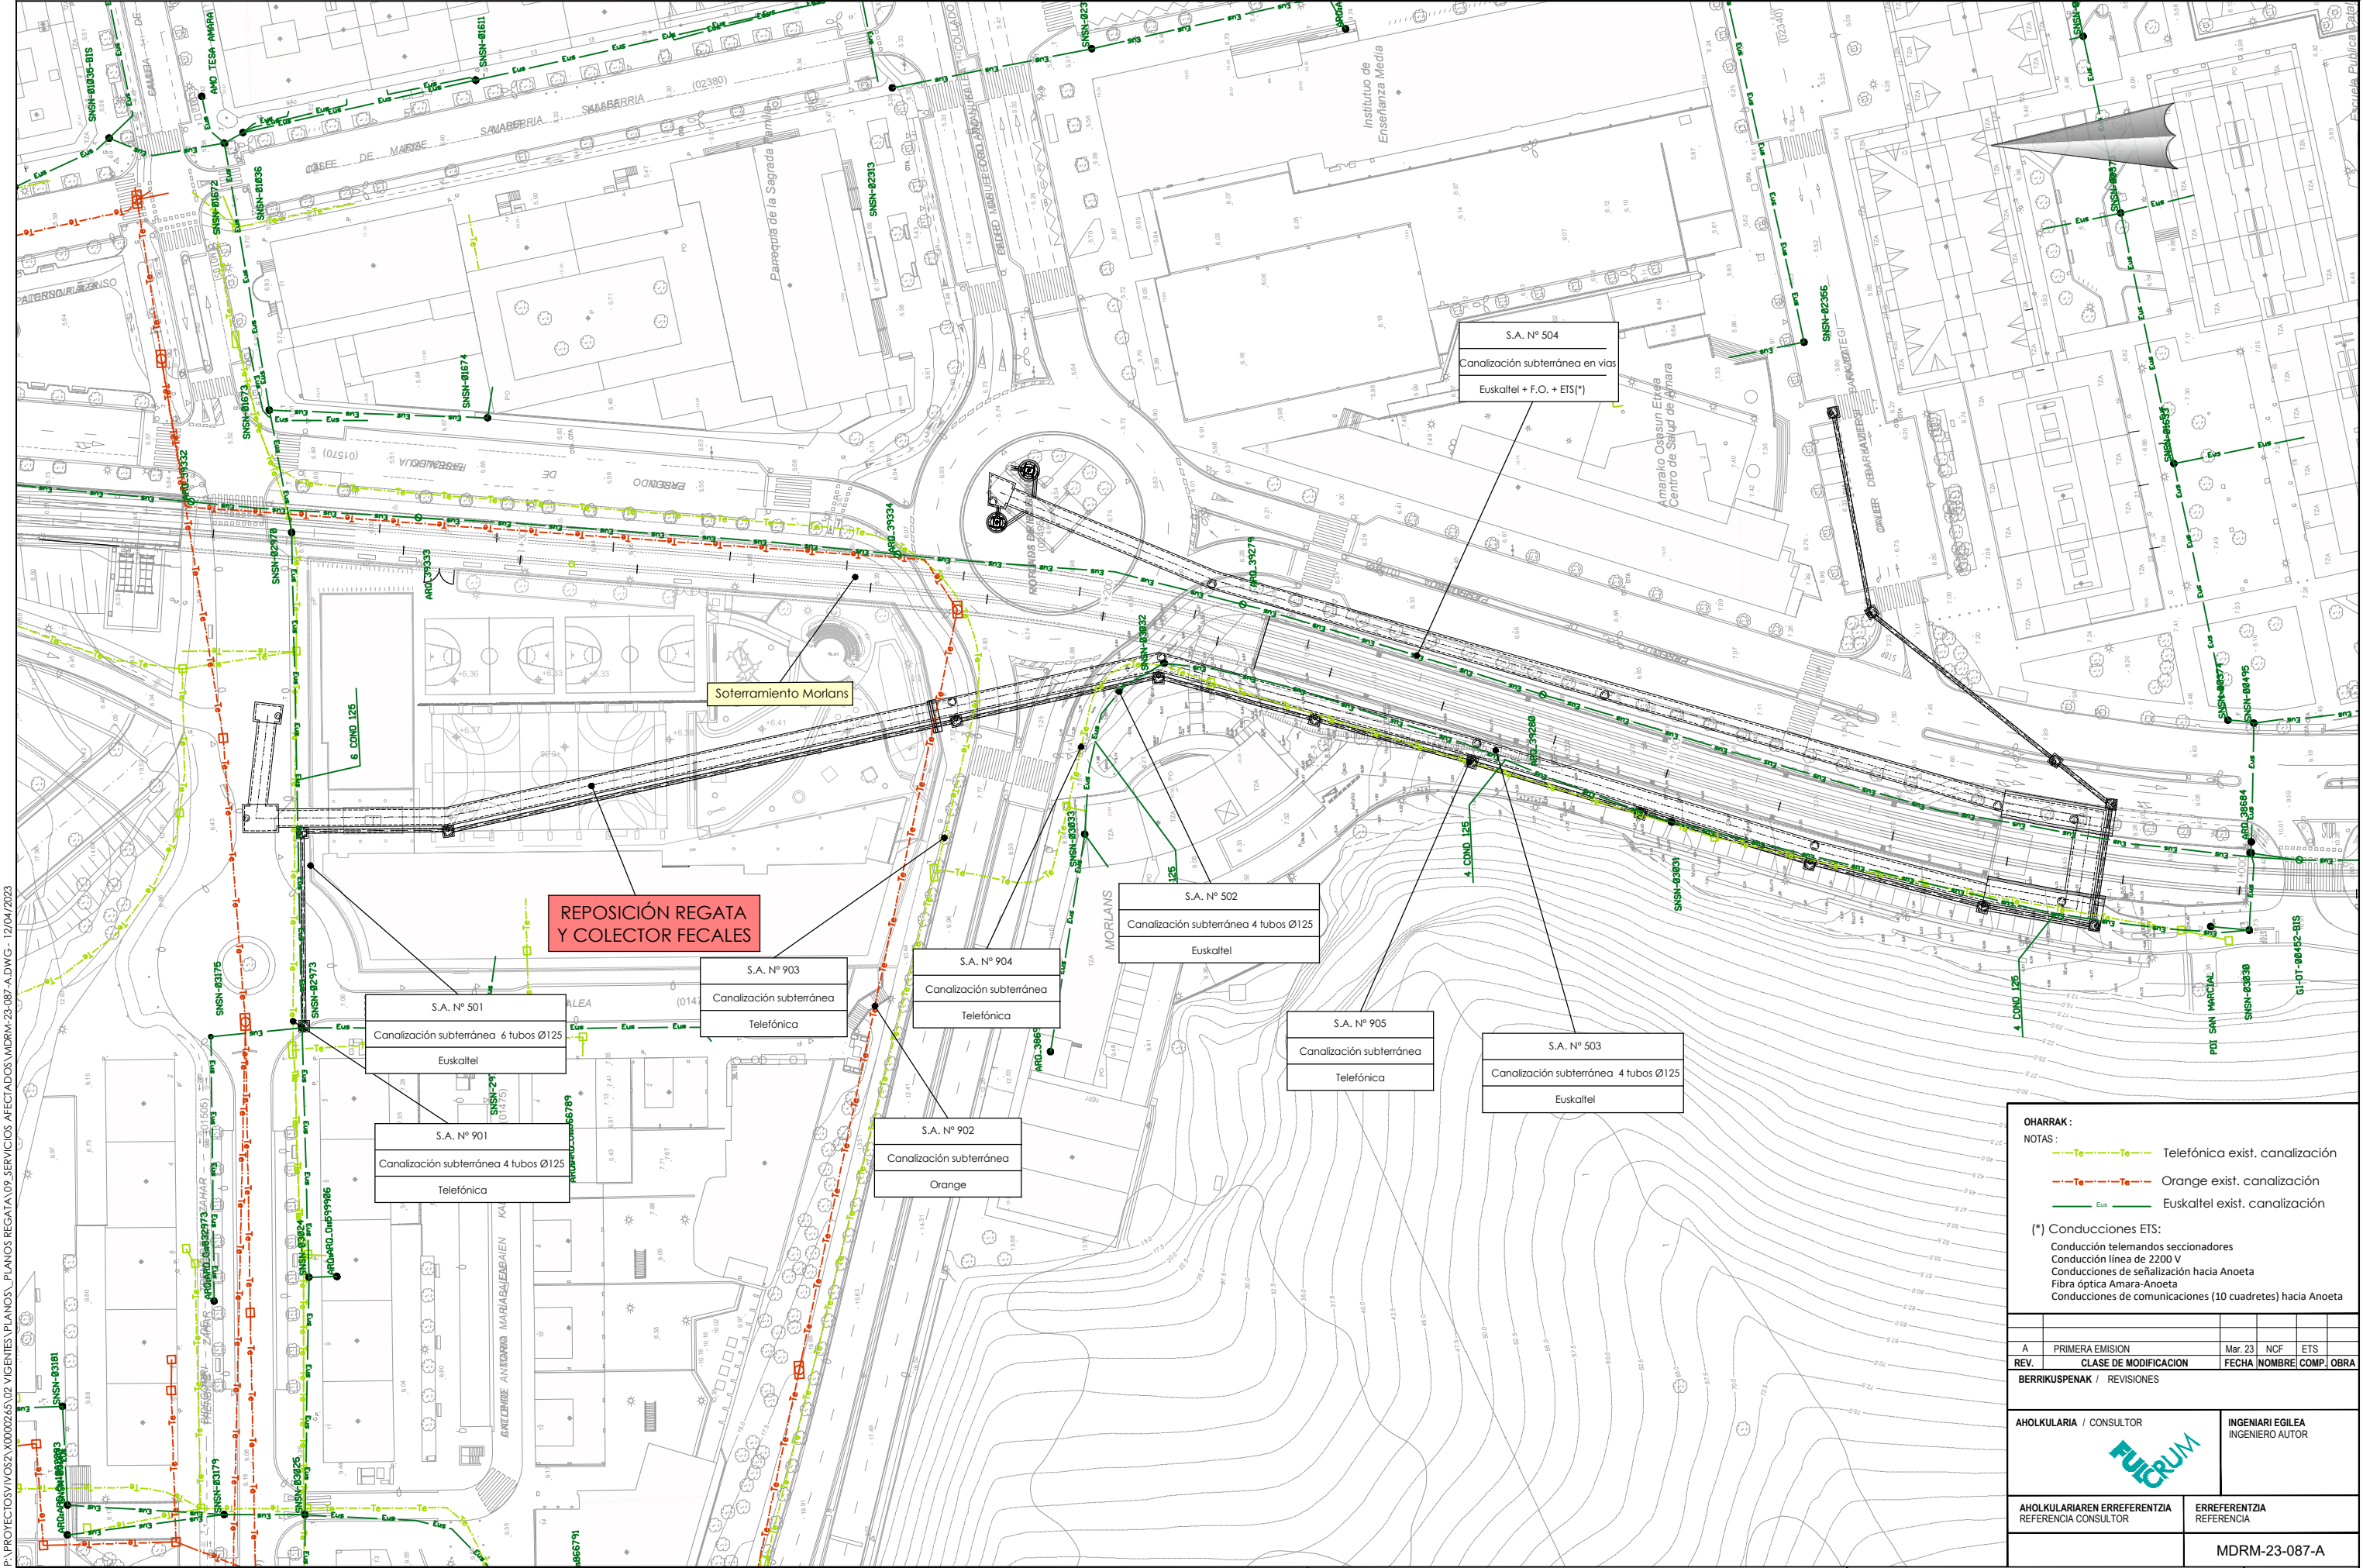


OHARRAK :  
NOTAS :  
—Te—Te—Te— Telefónica exist. canalización  
—Te—Te—Te— Orange exist. canalización  
—Eus—Eus—Eus— Euskaltel exist. canalización  
(\*) Conducciones ETS:  
Conducción telematando seccionadores  
Conducción línea de 2200 V  
Conducciones de señalización hacia Anoeta  
Fibra óptica Amara-Anoeta  
Conducciones de comunicaciones (10 cuadros) hacia Anoeta

|                                                      |                       |                                     |        |            |
|------------------------------------------------------|-----------------------|-------------------------------------|--------|------------|
|                                                      |                       |                                     |        |            |
| A                                                    | PRIMERA EMISION       | Mar. 23                             | NCF    | ETS        |
| REV.                                                 | CLASE DE MODIFICACION | FECHA                               | NOMBRE | COMP. OBRA |
| BERRIKUSPENAK / REVISIONES                           |                       |                                     |        |            |
| AHOLKULARIA / CONSULTOR                              |                       | INGENIARI EGILEA<br>INGENIERO AUTOR |        |            |
| AHOLKULARIAREN ERREFERENTZIA<br>REFERENCIA CONSULTOR |                       | ERREFERENTZIA<br>REFERENCIA         |        |            |
|                                                      |                       | MDRM-23-087-A                       |        |            |

|   |                                             |
|---|---------------------------------------------|
| <b>Eragindako zerbitzuak</b><br><b>Dauden zerbitzuak</b><br><b>Bestelakoak</b><br><b>Oinplano orokorra</b><br>Servicios afectados<br>Servicios existentes<br>Otros<br>Planta general | <b>PLANO ZK. / N. PLANO</b><br><b>9.1.7</b> |
|   | <b>ORRIA / HOJA</b><br>1 Sique 2            |

P:\PROYECTOS VIVOS\20000265\02 VIGENTES\PLANOS\PLANOS REGATA-23-089-A.DWG - 24/02/2023

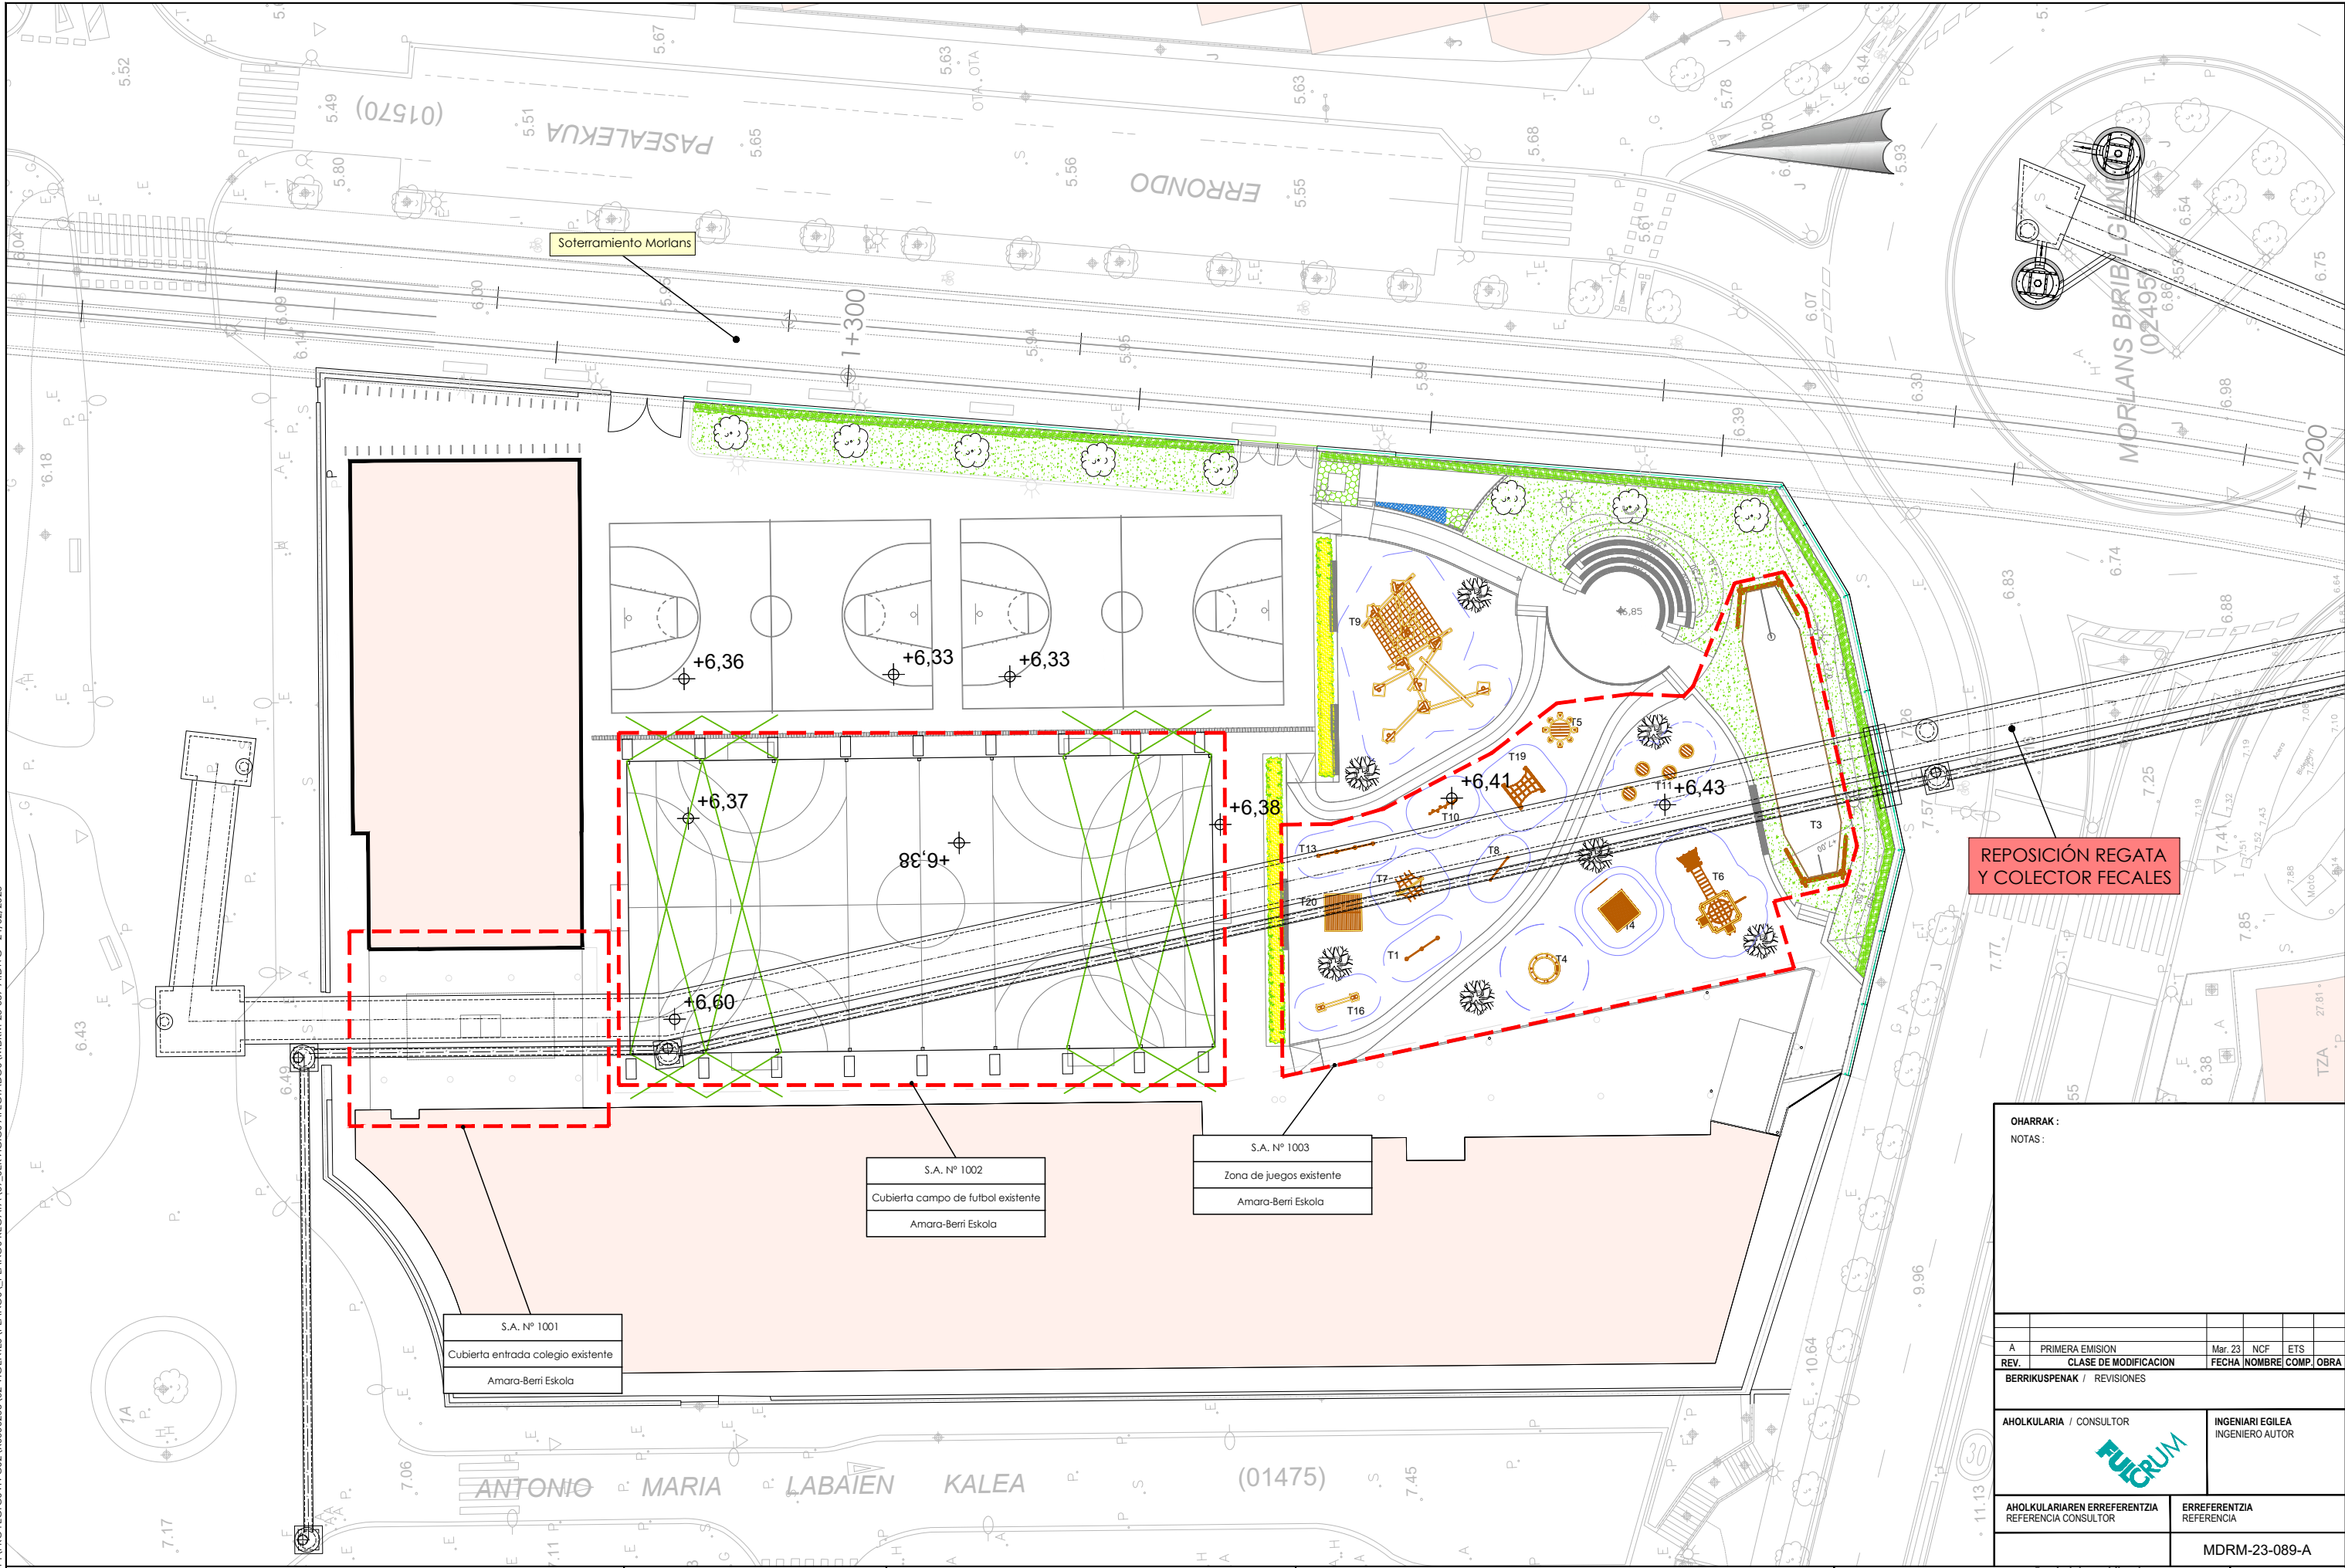

REPOSICIÓN REGATA  
Y COLECTOR FECALES

OHARRAK :  
NOTAS :

|                                                                                       |                       |                                     |        |       |      |
|---------------------------------------------------------------------------------------|-----------------------|-------------------------------------|--------|-------|------|
|                                                                                       |                       |                                     |        |       |      |
| A                                                                                     | PRIMERA EMISION       | Mar. 23                             | NCF    | ETS   |      |
| REV.                                                                                  | CLASE DE MODIFICACION | FECHA                               | NOMBRE | COMP. | OBRA |
| BERRIKUSPENAK / REVISIONES                                                            |                       |                                     |        |       |      |
|                                                                                       |                       |                                     |        |       |      |
| AHOLKULARIA / CONSULTOR                                                               |                       | INGENIARI EGILEA<br>INGENIERO AUTOR |        |       |      |
|  |                       |                                     |        |       |      |
| AHOLKULARIAREN ERREFERENTZIA<br>REFERENCIA CONSULTOR                                  |                       | ERREFERENTZIA<br>REFERENCIA         |        |       |      |
|                                                                                       |                       | MDRM-23-089-A                       |        |       |      |

EUSKO JAURLARITZA

GOBIERNO VASCO

LURRALDE PLANGINTZA,  
ETXEBIZITZA ETA GARRAIO SAILA

DEPARTAMENTO DE PLANIFICACIÓN  
TERRITORIAL, VIVIENDA Y TRANSPORTES



PROIEKTUAREN IKUSKAPENA ETA ZUZENDARITZA  
INSPECCIÓN Y DIRECCIÓN DEL PROYECTO

ESKALA ORIGINALA  
ESCALA ORIGINAL

1/200

EN DIN A1

0 2 6 10m

ESKALA GRAFIKOA  
ESCALA GRAFICA

PROIEKTUAREN IZENBURUA  
TÍTULO DEL PROYECTO

MORLANSEKO ERREKASTOA BERRITZEAREN  
ERAIKUNTZA PROIEKTUA

PROYECTO DE CONSTRUCCIÓN DE LA  
REPOSICIÓN DE LA REGATA DE MORLANS

PLANOAREN IZENBURUA  
TÍTULO DEL PLANO

Eragindako zerbitzuak  
Dauden zerbitzuak  
Bestelakoak  
Ikastetxearen xehetasun-oinplanoa  
Servicios afectados  
Servicios existentes  
Otros  
Planta de detalle del colegio

PLANO ZK. / N. PLANO

9.1.7

ORRIA / HOJA

2 Sigue FIN