


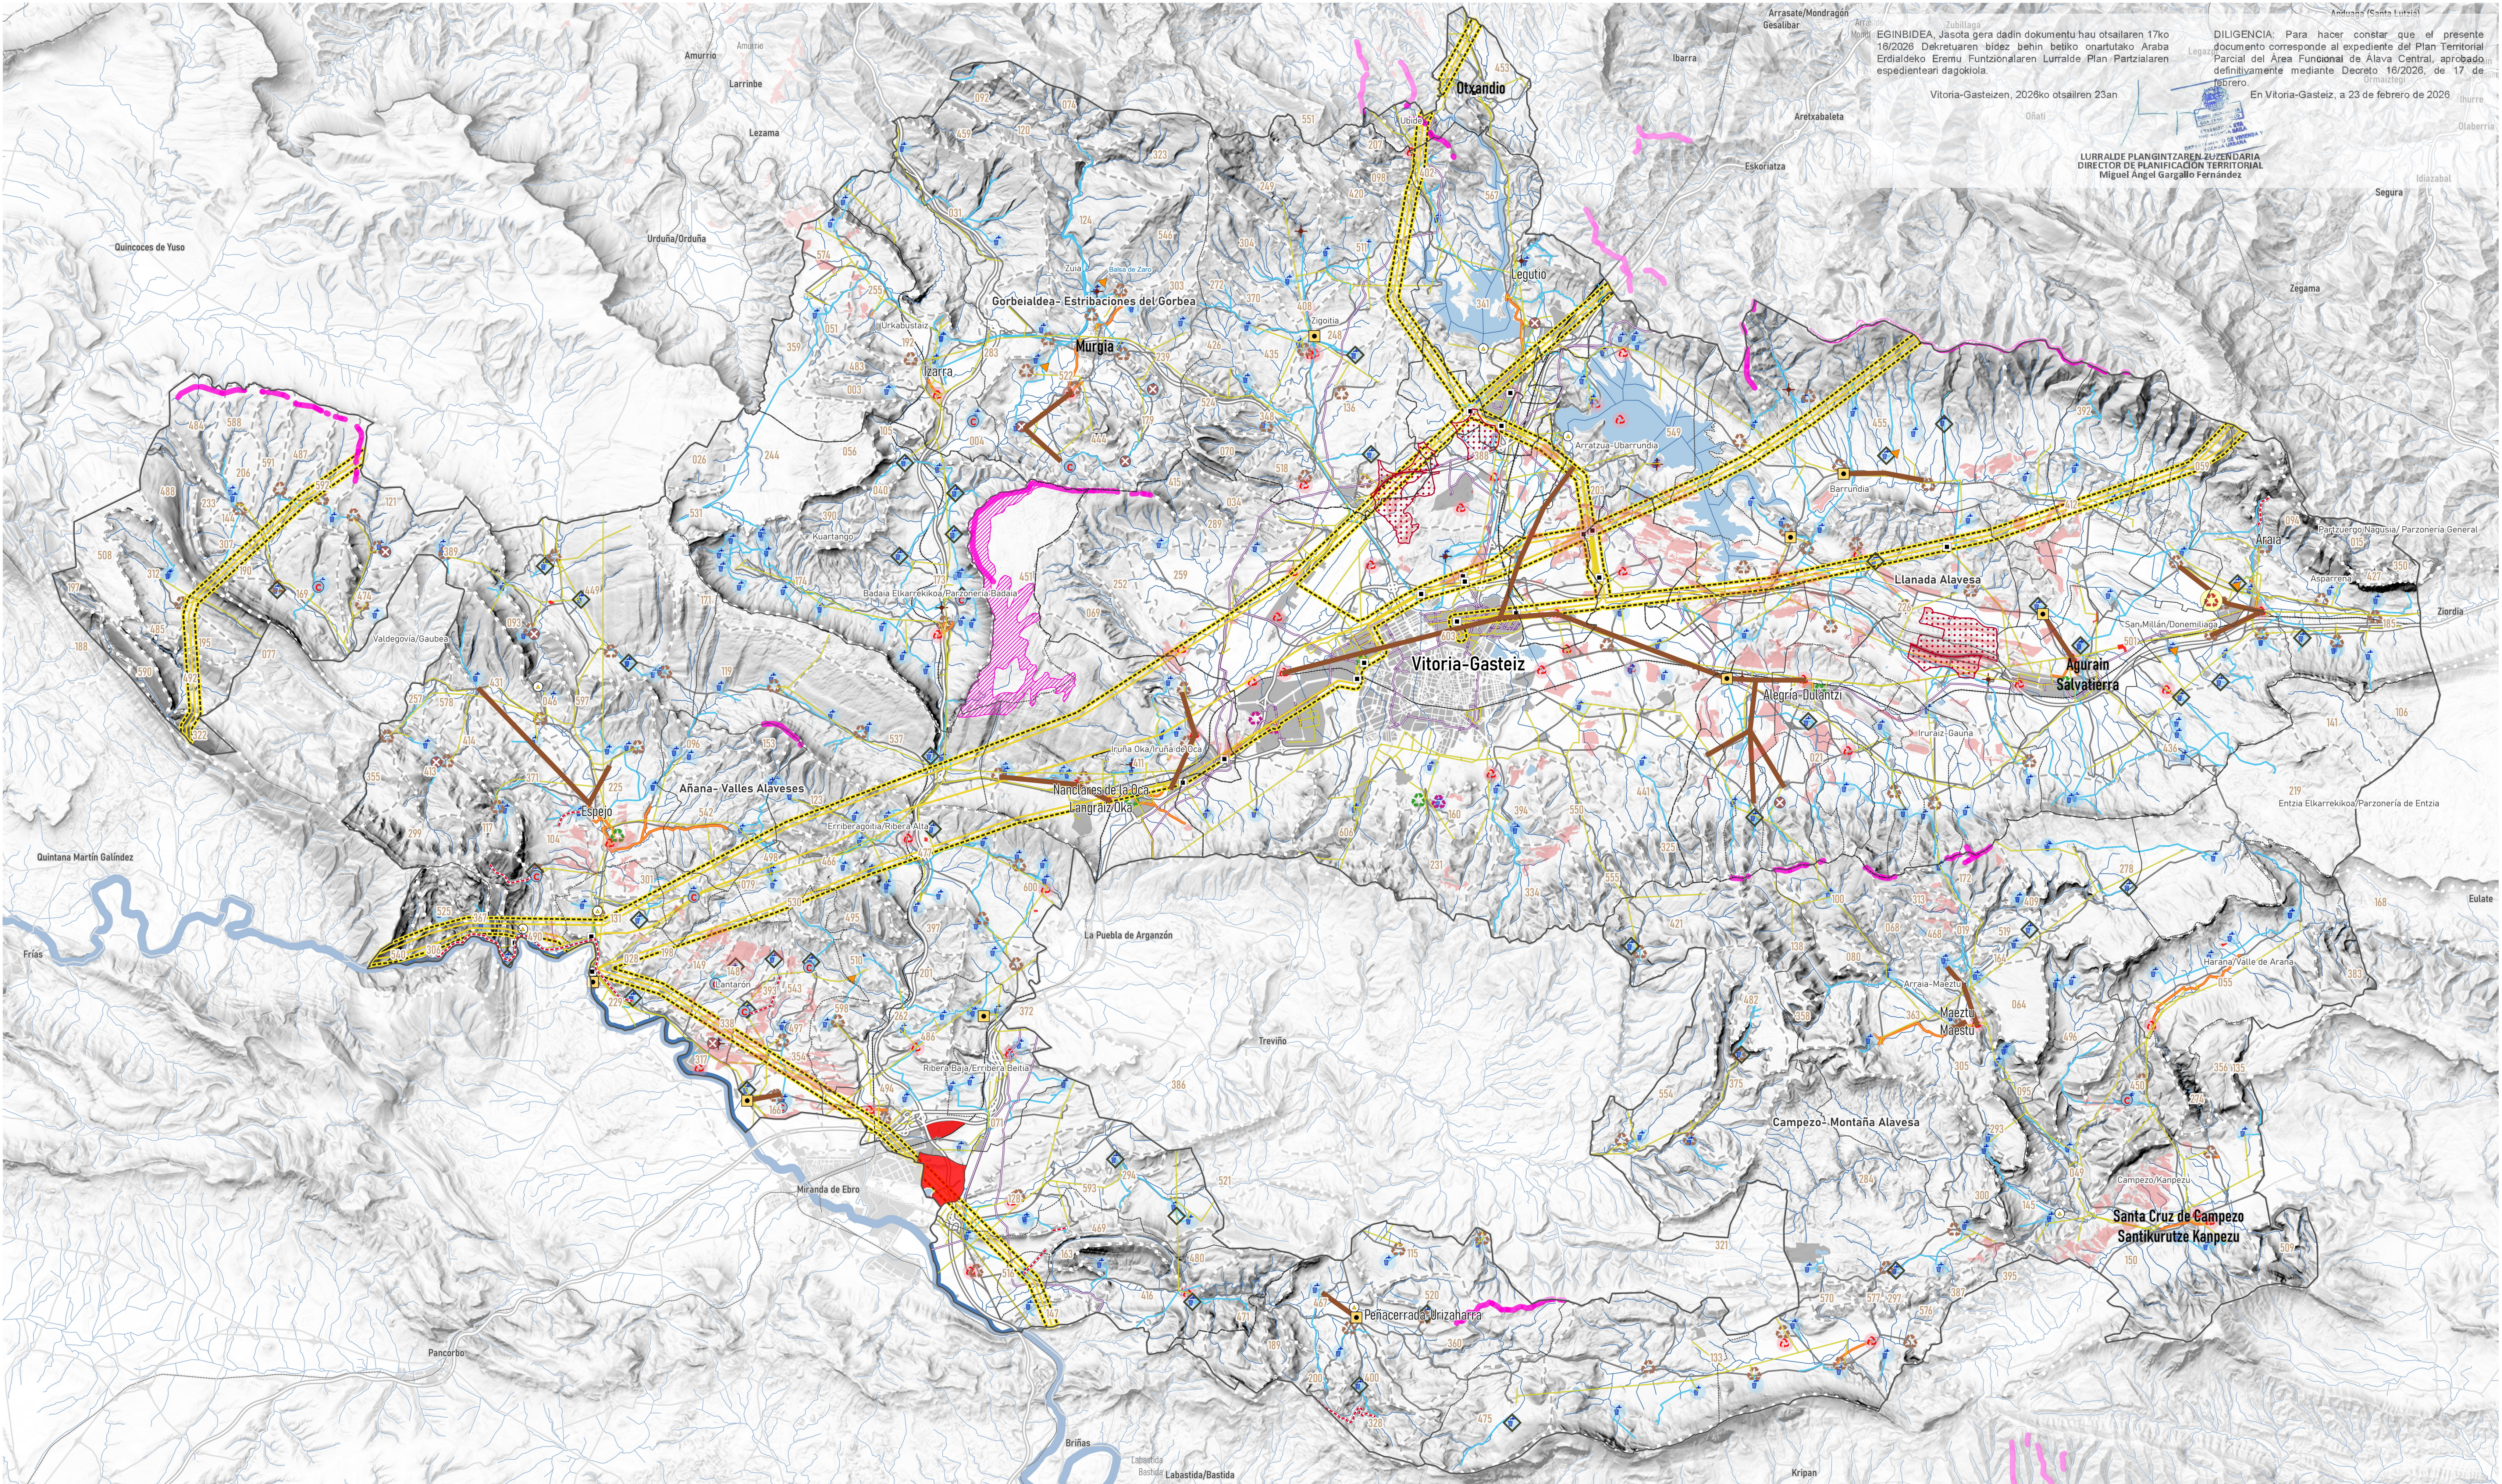

EGINBIDEA, Jasota gera dadin dokumentu hau otsailaren 17ko 16/2026 Dekretuaren bidez behin betiko onartutako Araba Erdialdeko Eremu Funtzionalaren Lurralde Plan Partzialaren espedienteari dagokioa.

Vitoria-Gasteiz, 2026ko otsailaren 23an

DILIGENCIA: Para hacer constar que el presente documento corresponde al expediente del Plan Territorial Parcial del Área Funcional de Alava Central, aprobado definitivamente mediante Decreto 16/2026, de 17 de febrero.

En Vitoria-Gasteiz, a 23 de febrero de 2026

LURRALDE PLANGINTZAREN ZUZENDARIA
DIRECTOR DE PLANIFICACIÓN TERRITORIAL
Miguel Angel Gargallo Fernández

Dauden sareak Elekttrizitate-sorkuntza Dagoen sorkuntza fotovoltaikoa Zentral hidroelektrikoa Energiaren garraioa Korridore elektrikoak Tentsio oso altua Tentsio altua Tentsio ertaina Hidrokarburoak erateak	Redes existentes Generación eléctrica Generación fotovoltaica existente Central hidroeléctrica Transporte de energía Corredor eléctrico Muy alta tensión Alta tensión Media tensión Conducción de hidrocarburos	Hondakinak Hiri-hondakin solidoak Garbigubeak Landako garbiguneak Hornikuntza Editeko ura tratatzeko estazioak Dauden deposituak Eroanbideak Saneamendua Hondakin-uren araztegia Kolektoreak	Residuos Residuos sólidos urbanos Puntos limpios Puntos limpios rurales Abastecimiento Estaciones de tratamiento de agua potable Depósitos existentes Conducciones Saneamiento Estaciones depuradoras de aguas residuales Colectores	Planifikatutako ekintzak Hornikuntza Horniduraren bermea hobetzea Kalitate-hobekuntzak Deposituak handitzea Hornidura-sistemen konezio berriak Eroanbideak berritzea Saneamendua Saneamenduko lotura berriak Arazketa-sistema berriak Kompostaje-planta	Acciones planificadas Abastecimiento Mejora garantía del suministro Mejoras de calidad Ampliación de depósitos Nuevas conexiones de sistemas de suministro Renovación de conducciones Saneamiento Nuevas conexiones de saneamiento Nuevos sistemas de depuración Planta compostaje	Energia ekoizpena Lehentasuneko Kokapen-Eremuak (LKE) - Fotovoltaikoa Aukeratutako Kokapen-Eremuak (AKE) - Fotovoltaikoa Parke eolikoen indartzea Aukeratutako Kokapen-Eremuak (AKE) - Eolikoa Ikusizko arreak Producción energética Zonas de Localización Preferente (ZLP) - Fotovoltaica Zonas de Localización Seleccionada (ZLS) - Fotovoltaica* Repotenciación de parque eólicos Zonas de Localización Seleccionada (ZLS) - Eólica*	Oinarri kartografikoa Araba Erdialdea Koadrilak Udal mugak EAEko Eremu Funtzionalak Autopistas y autovías y vías de doble calzada Errepide nagusiak Trenbideak Base cartográfica Alava Central Cuadrillas Límites municipales Áreas funcionales CAPV Carreteras principales Vías férreas
--	---	---	---	--	---	---	--

Araba Erdialdeko Eremu Funtzionalaren Lurralde Plan Partzialaren berrikuspena

ANTOLAMENDU - PLANOKAK

ORD 5. Baliabideen kudeaketa iraunkorra

BEHIN-BETIKO ONARPENA

2025eko maiatz

Revisión Plan Territorial Parcial del Área Funcional de Alava Central

PLANOS DE ORDENACIÓN

ORD 5 Gestión sostenible de los recursos

APROBACIÓN DEFINITIVA

Mayo 2025

Eusko Jaurlaritzak

GOBIERNO VASCO

Arabako Foru Aldundia

Diputación Foral de Alava

Ezpeleta

Arquitectos

Sociedad

Barrios S.L.

0 1 2 3 4 5 km

E: 1:100.000