


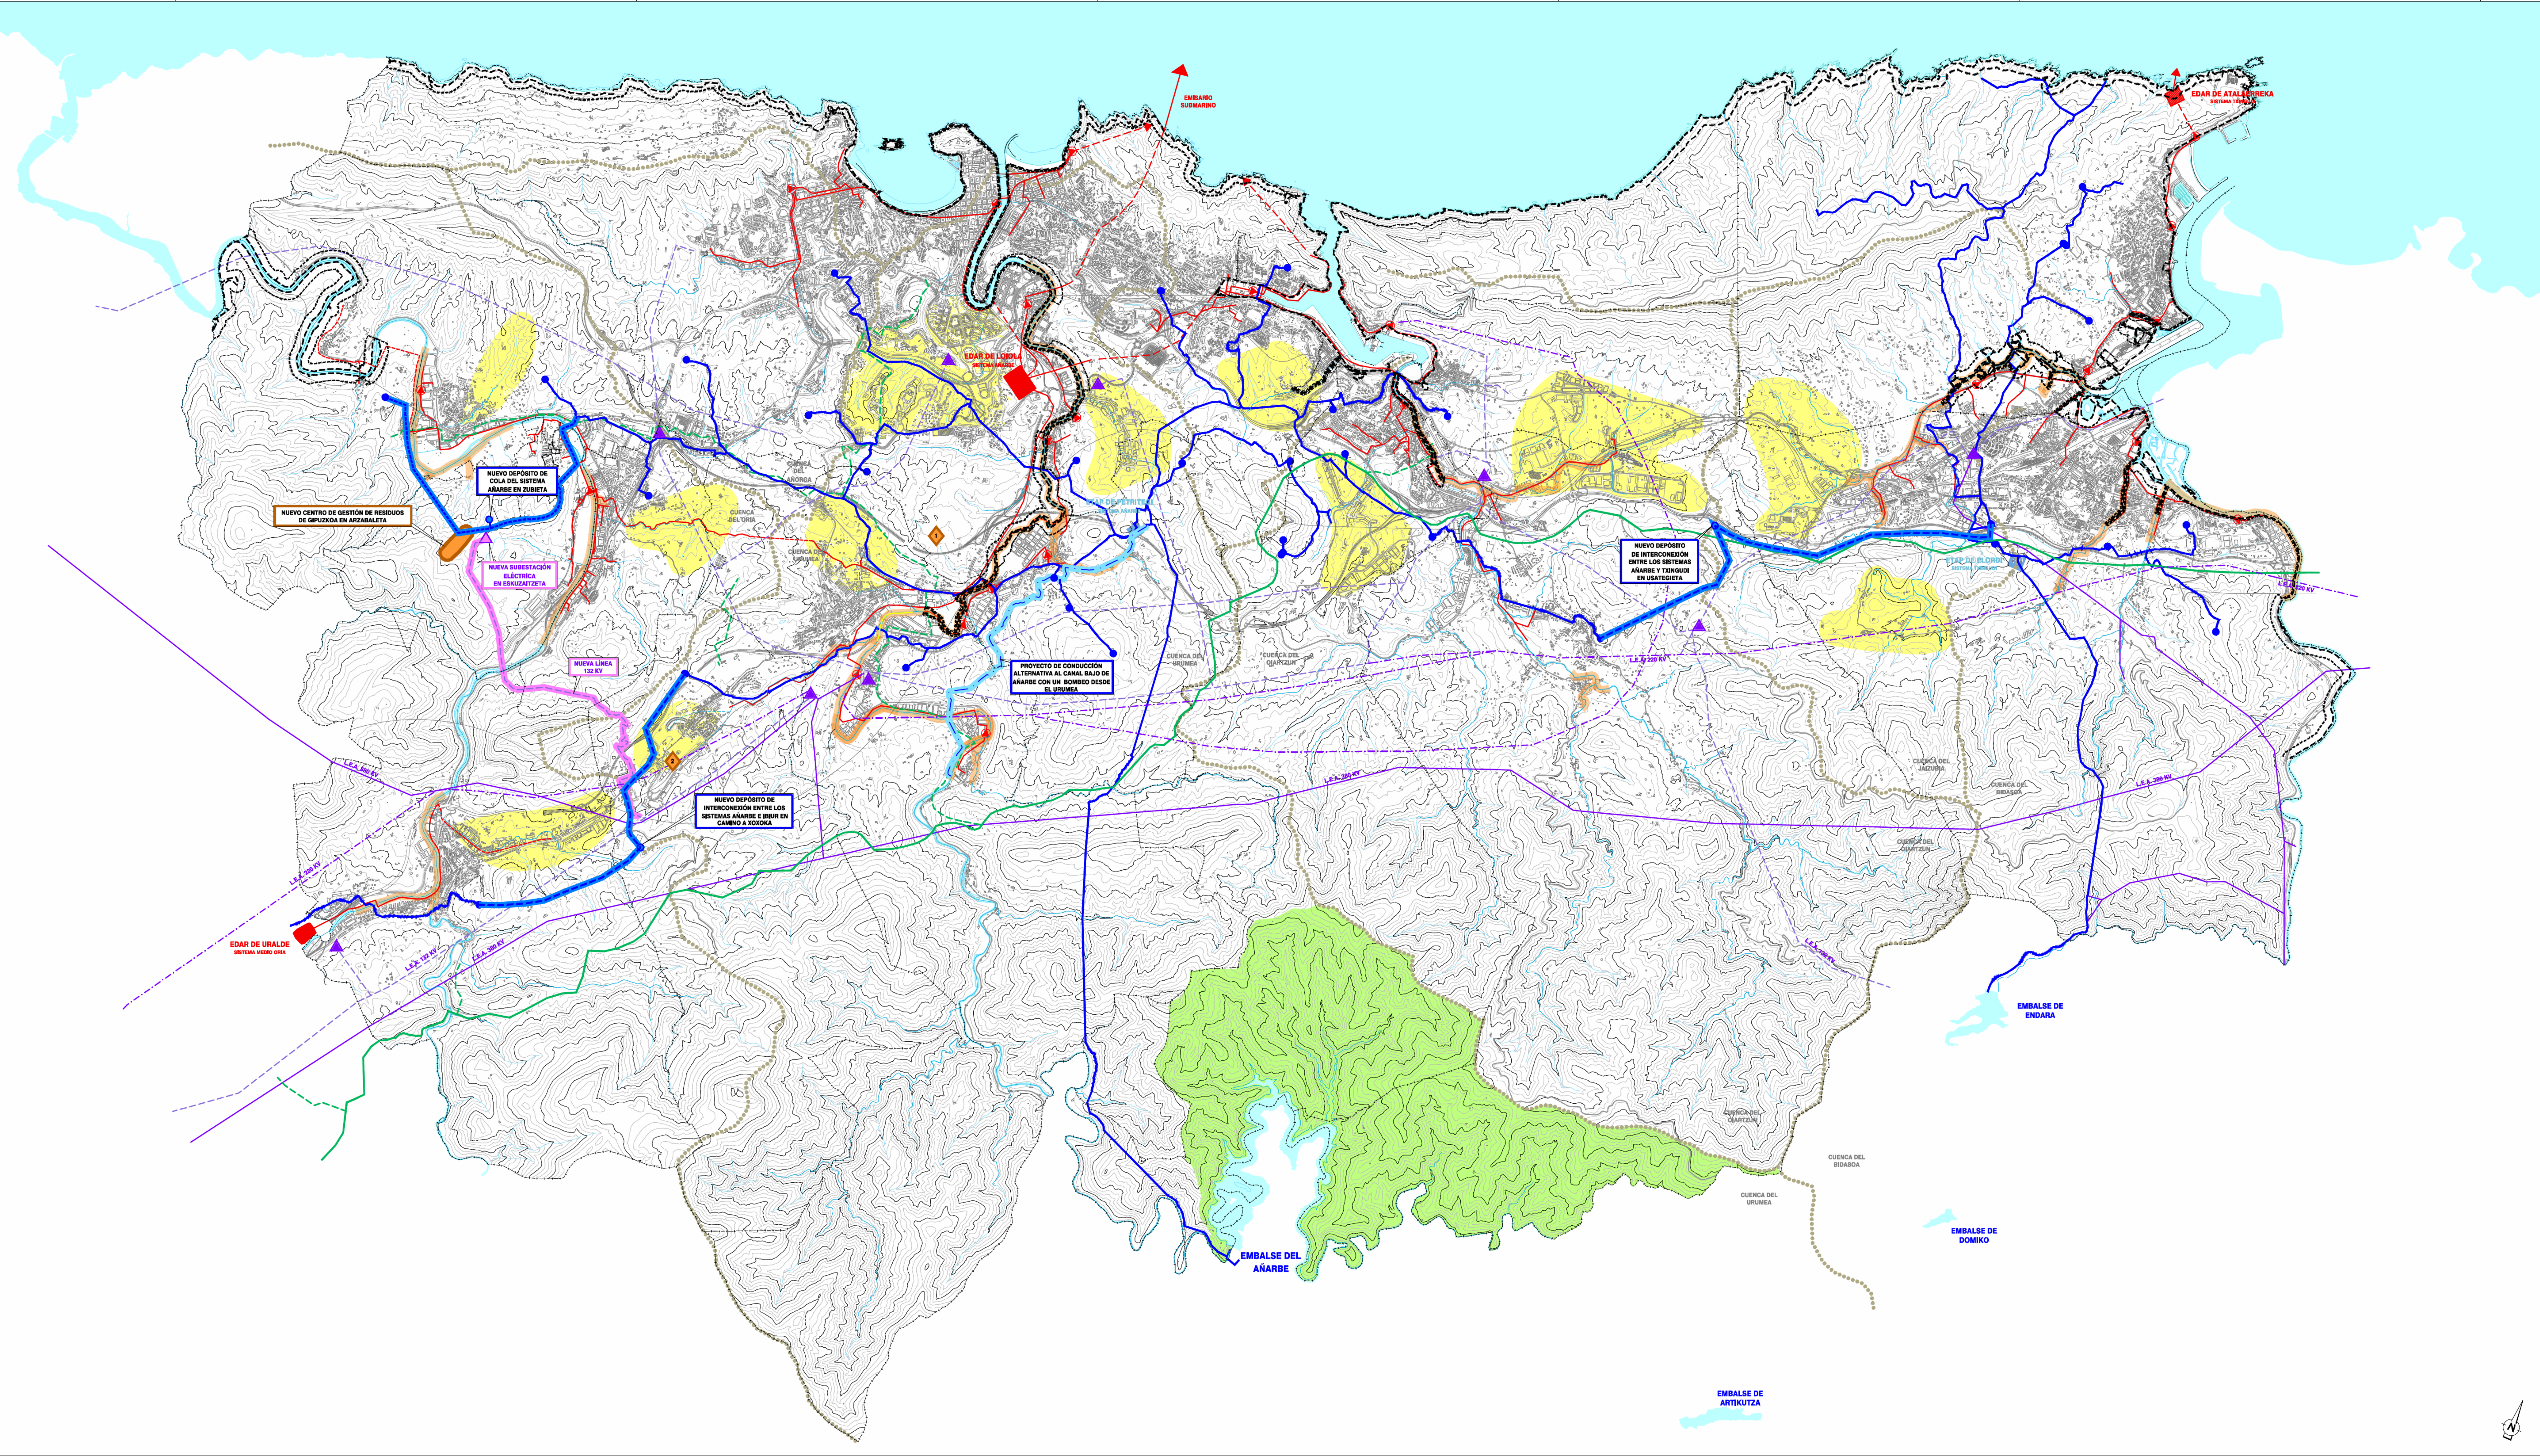

DESLINDE MARÍTIMO-TERRESTRE

■■■■■ LÍNEA DE DESLINDE DEL DOMINIO PÚBLICO MARÍTIMO-TERRESTRE.

----- LÍNEA DE SERVIDUMBRE DE PROTECCIÓN

RED HIDROGRÁFICA

— RÍOS Y REGATAS >1 km²

— TRAMOS CUBIERTOS DE LOS CURSOS DE AGUA <1 km²

***** DIVISORIAS DE AGUA ENTRE LAS CUENCAS PRINCIPALES DEL OIBIA, AÑORGA, URUMEA, OIARTZUN, JAIZUBIA Y BIDASOA

PREVENCIÓN DE INUNDACIONES

— TRATAMIENTO PREVENTIVO EN LAS MÁRGENES FLUVIALES URBANAS INUNDABLES

RESOLUCIÓN INTEGRADA DE LA PROBLEMÁTICA DE DRENAJE DE LAS CUENCAS URBANAS O URBANIZABLES POTENCIALMENTE

SISTEMA DE ABASTECIMIENTO DE AGUA

— ESQUEMAS BÁSICOS DE LAS REDES DE ABASTECIMIENTO Y DISTRIBUCIÓN DE AGUA. ÁMBITOS DE GESTIÓN DEL AÑARBE, TXINGUDI Y CONSORCIO DE GIPUZKOA.

— PROYECTO DE SISTEMA DE BOMBEO DESDE EL URUMEA COMPLEMENTARIO AL CANAL DE AÑARBE. PROYECTO DE CONDUCCIÓN ALTERNATIVA AL CANAL BAJO DE AÑARBE.

— PROYECTOS DE NUEVOS DEPÓSITOS DE COLA E INTERCONEXIÓN ENTRE LOS SISTEMAS DEL AÑARBE, TXINGUDI E IBUR PARA DISMINUCIÓN DE LA VULNERABILIDAD DEL ABASTECIMIENTO.

— PROTECCIÓN ESPECIAL DE LA CUENCA DEL AÑARBE COMO ELEMENTO DEL SISTEMA DE ABASTECIMIENTO.

SISTEMA DE SANEAMIENTO

— ESQUEMAS BÁSICOS YA EJECUTADOS DE LAS REDES DE SANEAMIENTO Y DEPURACIÓN DE LOS ÁMBITOS DE GESTIÓN DEL TXINGUDI, AÑARBE Y CONSORCIO DE GIPUZKOA.

■ EDAR DE URALDE, LOROLA Y ATALAERREKA, CON SUS ADECUACIONES PERTINENTES.

— COLECTORES PENDIENTES DE CONSTRUCCIÓN.

SISTEMA DE ENERGÍA ELÉCTRICA

— ESQUEMA DE LA RED BÁSICA DE LÍNEAS DE TRANSPORTE (380, 220 Y 132 KV.) Y SUBESTACIONES.

— PROYECTOS DE NUEVOS ELEMENTOS.

INFRAESTRUCTURAS DE RESIDUOS SÓLIDOS

— CENTRO DE GESTIÓN DE RESIDUOS DE GIPUZKOA EN ARZABALETA.

1 PLANTA DE RESIDUOS DE CONSTRUCCIÓN Y DEMOLICIÓN EN ARIZEMENDI.

2 PLANTA DE SEPARACIÓN DE ENVASES DE URNIEITA.

RED DE GAS

— GASODUCTO DE TRANSPORTE, ALTA PRESIÓN, 72 BAR

--- GASODUCTOS DE DISTRIBUCIÓN, ALTA PRESIÓN, 10 BAR

EUSKO LEGBILTZARIA GOBIERNO VASCO

DONOSTIAko
(DONOSTIALDEA-BIDASOA BEHERA)
EREMU FUNTZIONALEKO
LURRALDE
PLAN PARTZIALA

PLAN TERRITORIAL
PARCIAL
DEL ÁREA FUNCIONAL DE
DONOSTIA-SAN SEBASTIÁN
(DONOSTIALDEA-BAJO BIDASOA)

MAIO 2015
BERRITUA

URAREN ZIKLO INTEGRALA ETA ZERBITZU AZPIEGITURA

4 CICLO INTEGRAL DEL AGUA E INFRAESTRUCTURAS DE SERVICIO

E: 1:95.000