

BER.	ALDAKETA	MOTA	DATA	IZENA	EGIA.	OBRA
REV.	CLASE DE MODIFICACION			FECHA	NOMBRE	COMP.
BIRAZTERTZEAK / REVISIONES						

BIRAZTERTZEAK / REVISIONES

AHOLKULARIAK / CONSULTORES
 INGENIARI EGILEA
 INGENIERO AUTOR
 Logo MECSA.jpg




saitec

Filix
Ingeniero de Caminos Canales y Puertos

ERREPERENTZIA	ERREPERENTZIA
REFERENCIA	REFERENCIA

RAZADO / RAZADURA	PLANU-ZNB / N. PLANO
B-M1-27	HORRIA / HOJA
1 de 1	

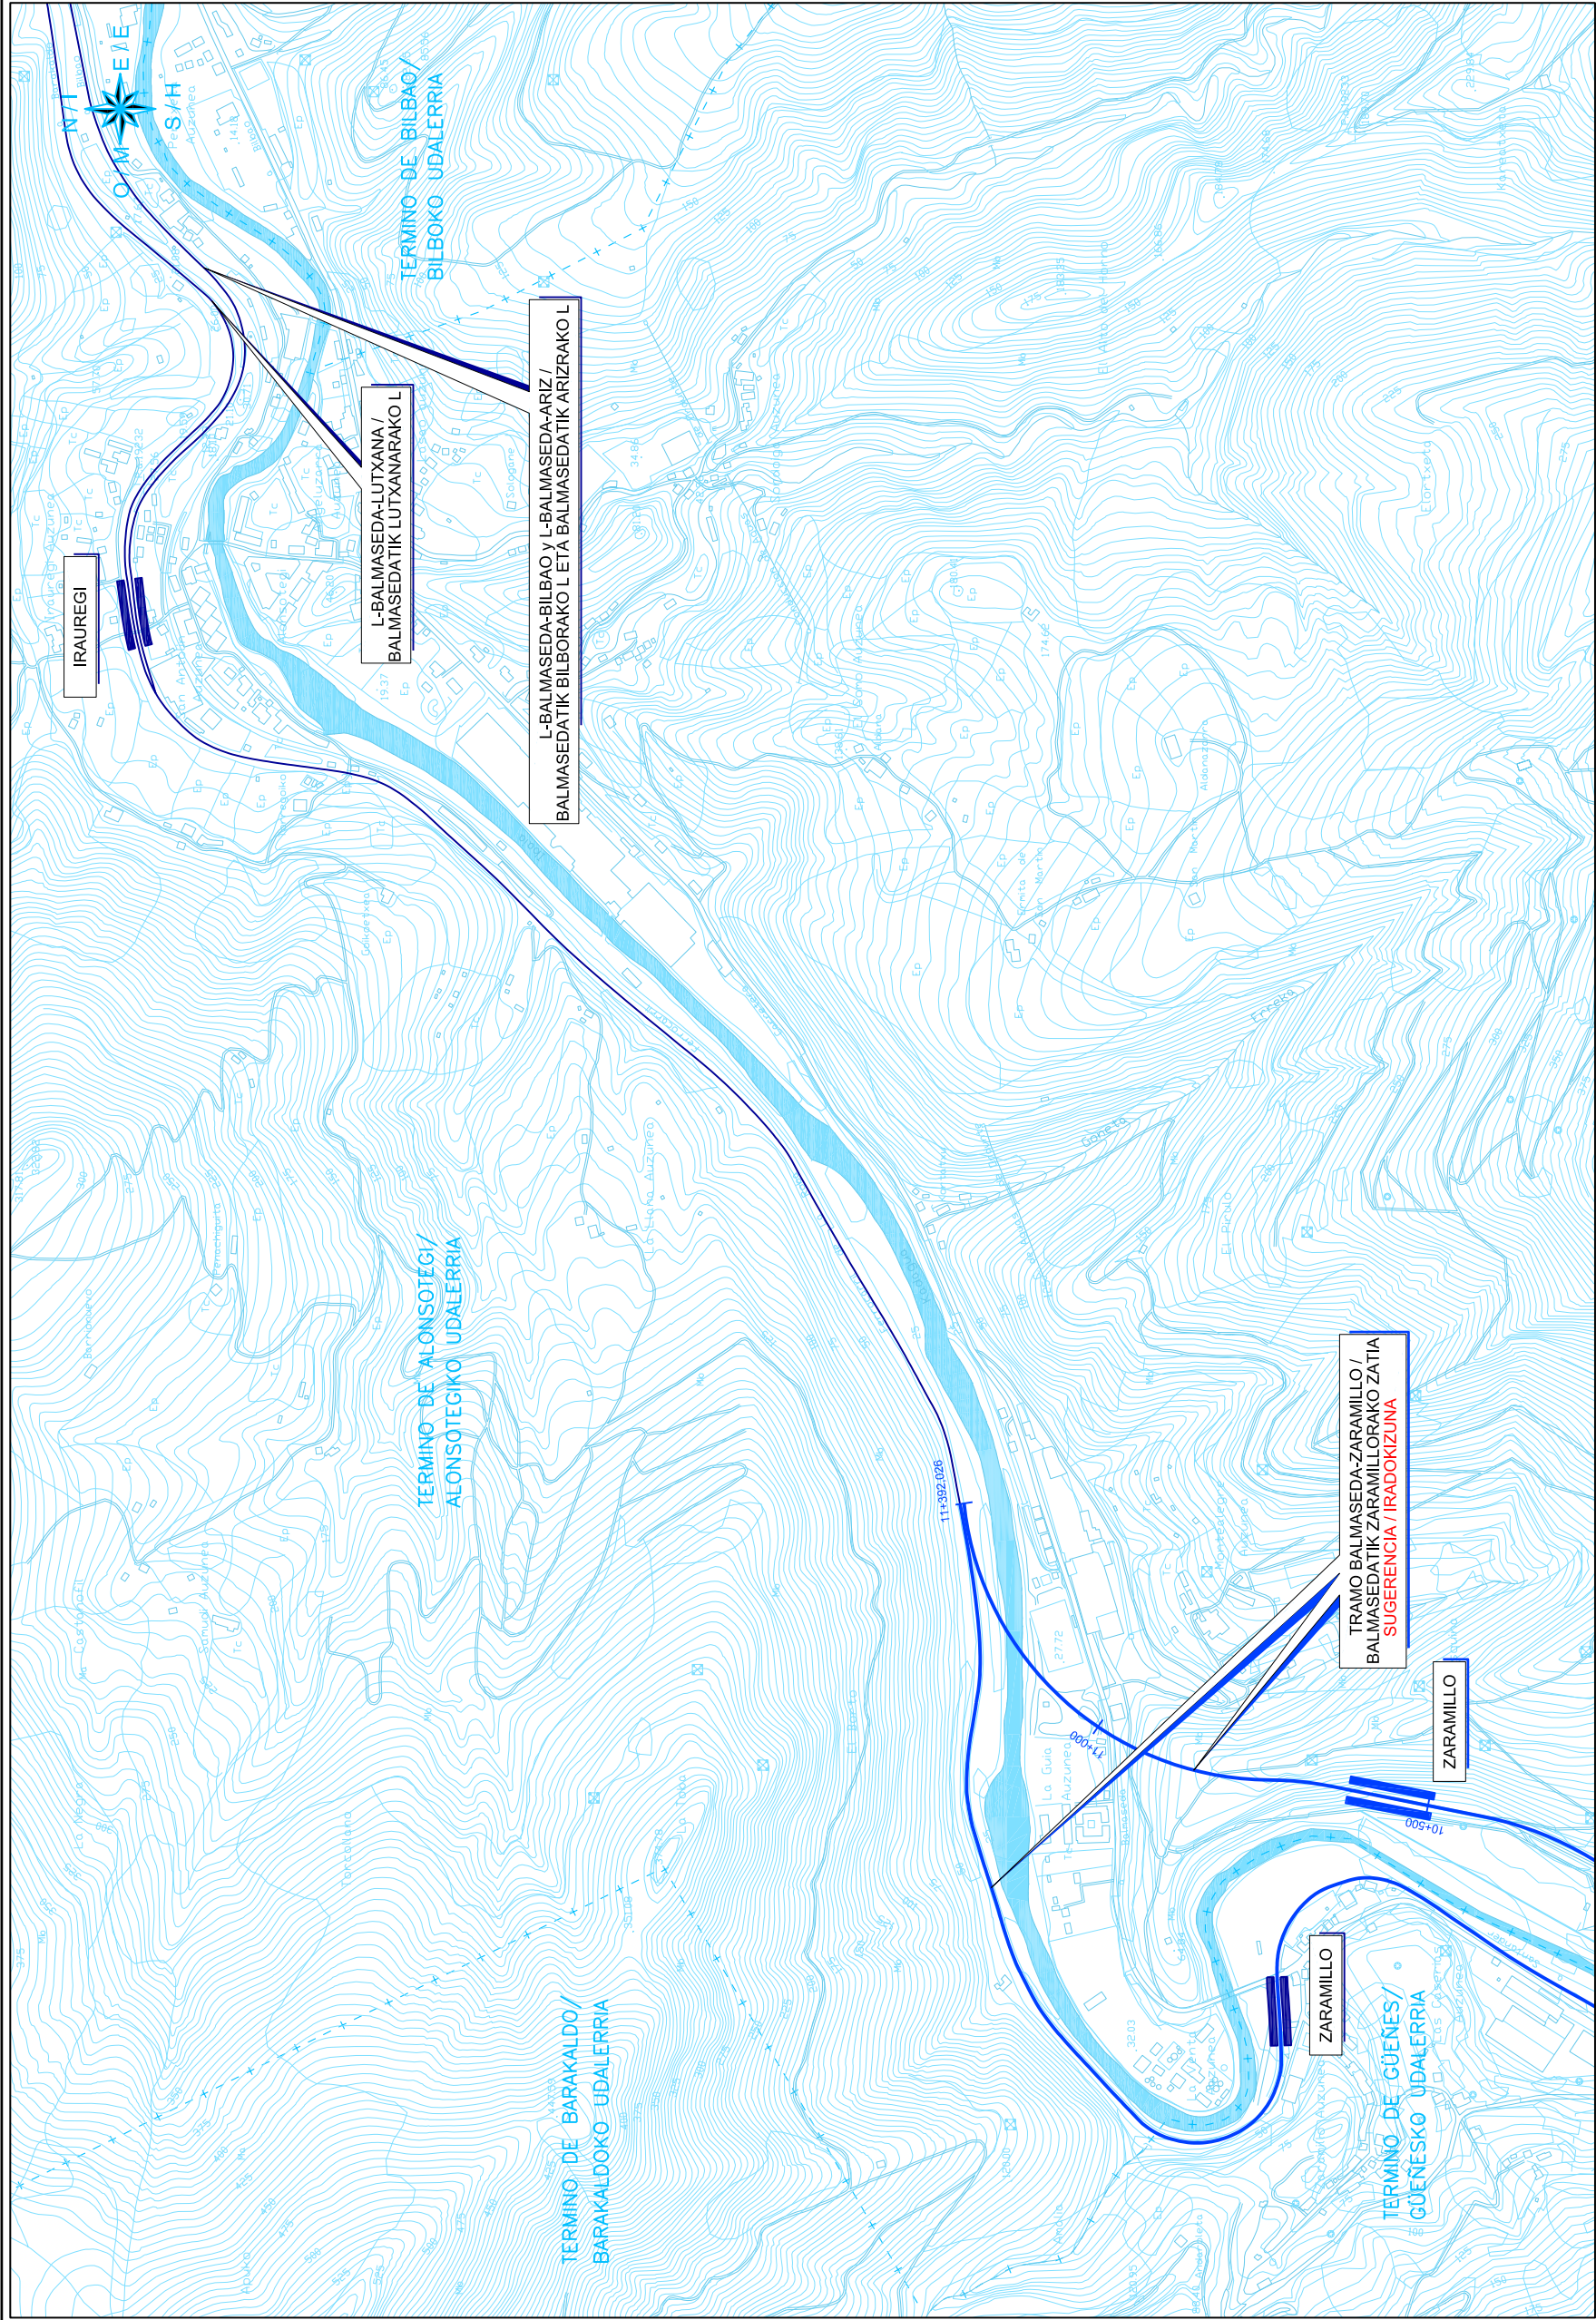

LIMITES / MUGAK	
— + — — + —	LIMITE TERMINO MUNICIPAL / UDALERRI MUGA
— + — + — + —	LIMITE TERRITORIO HISTORICO / LURRALDE HISTORIKO MUGA
—	LIMITE TERMINO AUTONOMICO / AUTONOMIA MUGA

LEYENDA / LEGENDA	
	METRO BILBAO
	RED EXISTENTE / DAGOEN SAREA
	SUGERENCIA/ IRADOKIZUNA
	VINCULANTE / LOTESLEA
	ANCHO METRICO / ZABALERA METRIKOA
	RED EXISTENTE / DAGOEN SAREA
	SUGERENCIA/ IRADOKIZUNA
	VINCULANTE / LOTESLEA
	ANCHO IBERICO / ZABALERA IBERIKOA
	RED EXISTENTE / DAGOEN SAREA
	SUGERENCIA/ IRADOKIZUNA
	VINCULANTE / LOTESLEA
	TRANVIA / TRANBIA
	RED EXISTENTE / DAGOEN SAREA
	SUGERENCIA/ IRADOKIZUNA
	VINCULANTE / LOTESLEA
	NRFPV / EHTSB
	RED EXISTENTE / DAGOEN SAREA
	SUGERENCIA/ IRADOKIZUNA
	VINCULANTE / LOTESLEA

EUSKO JAURLARITZA GARRALDUA ETXERIKO SAILA	GOBIERNO VASCO DEPARTAMENTO DE TRANSPORTES Y OBRAS PÚBLICAS	IMEBISA BOITASMOAREN ETXERIKO SAILA INSPEKZIOA Y DIREKZIOA DEL PROYECTO	ESKALA : ESKALA 1:10.000	(A-3) ESKALA GRAFIKOA ESKALA GRAFICA	PROIEKTUAREN ITURRIA MODIFIKAZIOA DEL P.T.S. DE LA RED FERROVIARIA DE LA C.A.P.V. PARA EL AREA FUNCIONAL DEL BILBAO METROPOLITANO Y OTROS MUNICIPIOS. APROBACION INICIAL/ EAE-KO TREBIDE SAREAREN LAP-AREN ALDAKETA BILBAO METROPOLITANO ETA BESTE UDALLERRIEN EREMU FUNZIONALERAKO. HASIERAKO ONESPENA
---	--	--	---	---	---

NOMBRE: P0505-SR-EST-8-MI-27-V04.dwg		PLANO:	☐ PARA CONSTRUCCION ☒ DE PROYECTO ☐ PRELIMINAR	
04	04-04-03	MODIFICACION TRAZADO	E.A.O.	04.0
04	04-04-02	RECONSTRUCCION DE LA CORDA	E.A.O.	04.0
02	10-04-03	DE NIMN BORNEADO ESTAC. TRAM. BALM. Y-256MM	E.A.O.	04.0
01	27-04-03		E.A.O.	04.0
VER.	DESCRIPCION	COMP.	REV.	APROB.