


VER.	ALDAKETA MOTA	DATA	IZENA	EGIA.	OBRA
REV.	CLASE DE MODIFICACION	FECHA	NOMBRE	COMP.	OBRA

HAZKULAK / CONSULTORES Logo MECSA.jpg	INGENIARI EGILEA INGENIERO AUTOR
--	-------------------------------------



ERREFERENTZIA AHOLKULARIA REFERENCIA CONSULTOR	ERREFERENTZIA REFERENCIA
---	-----------------------------

RAZADO / RAZADURA	PLANU-ZNB / N. PLANO
	B-M1-38
	HORRIA / HOJA
	1 de 1

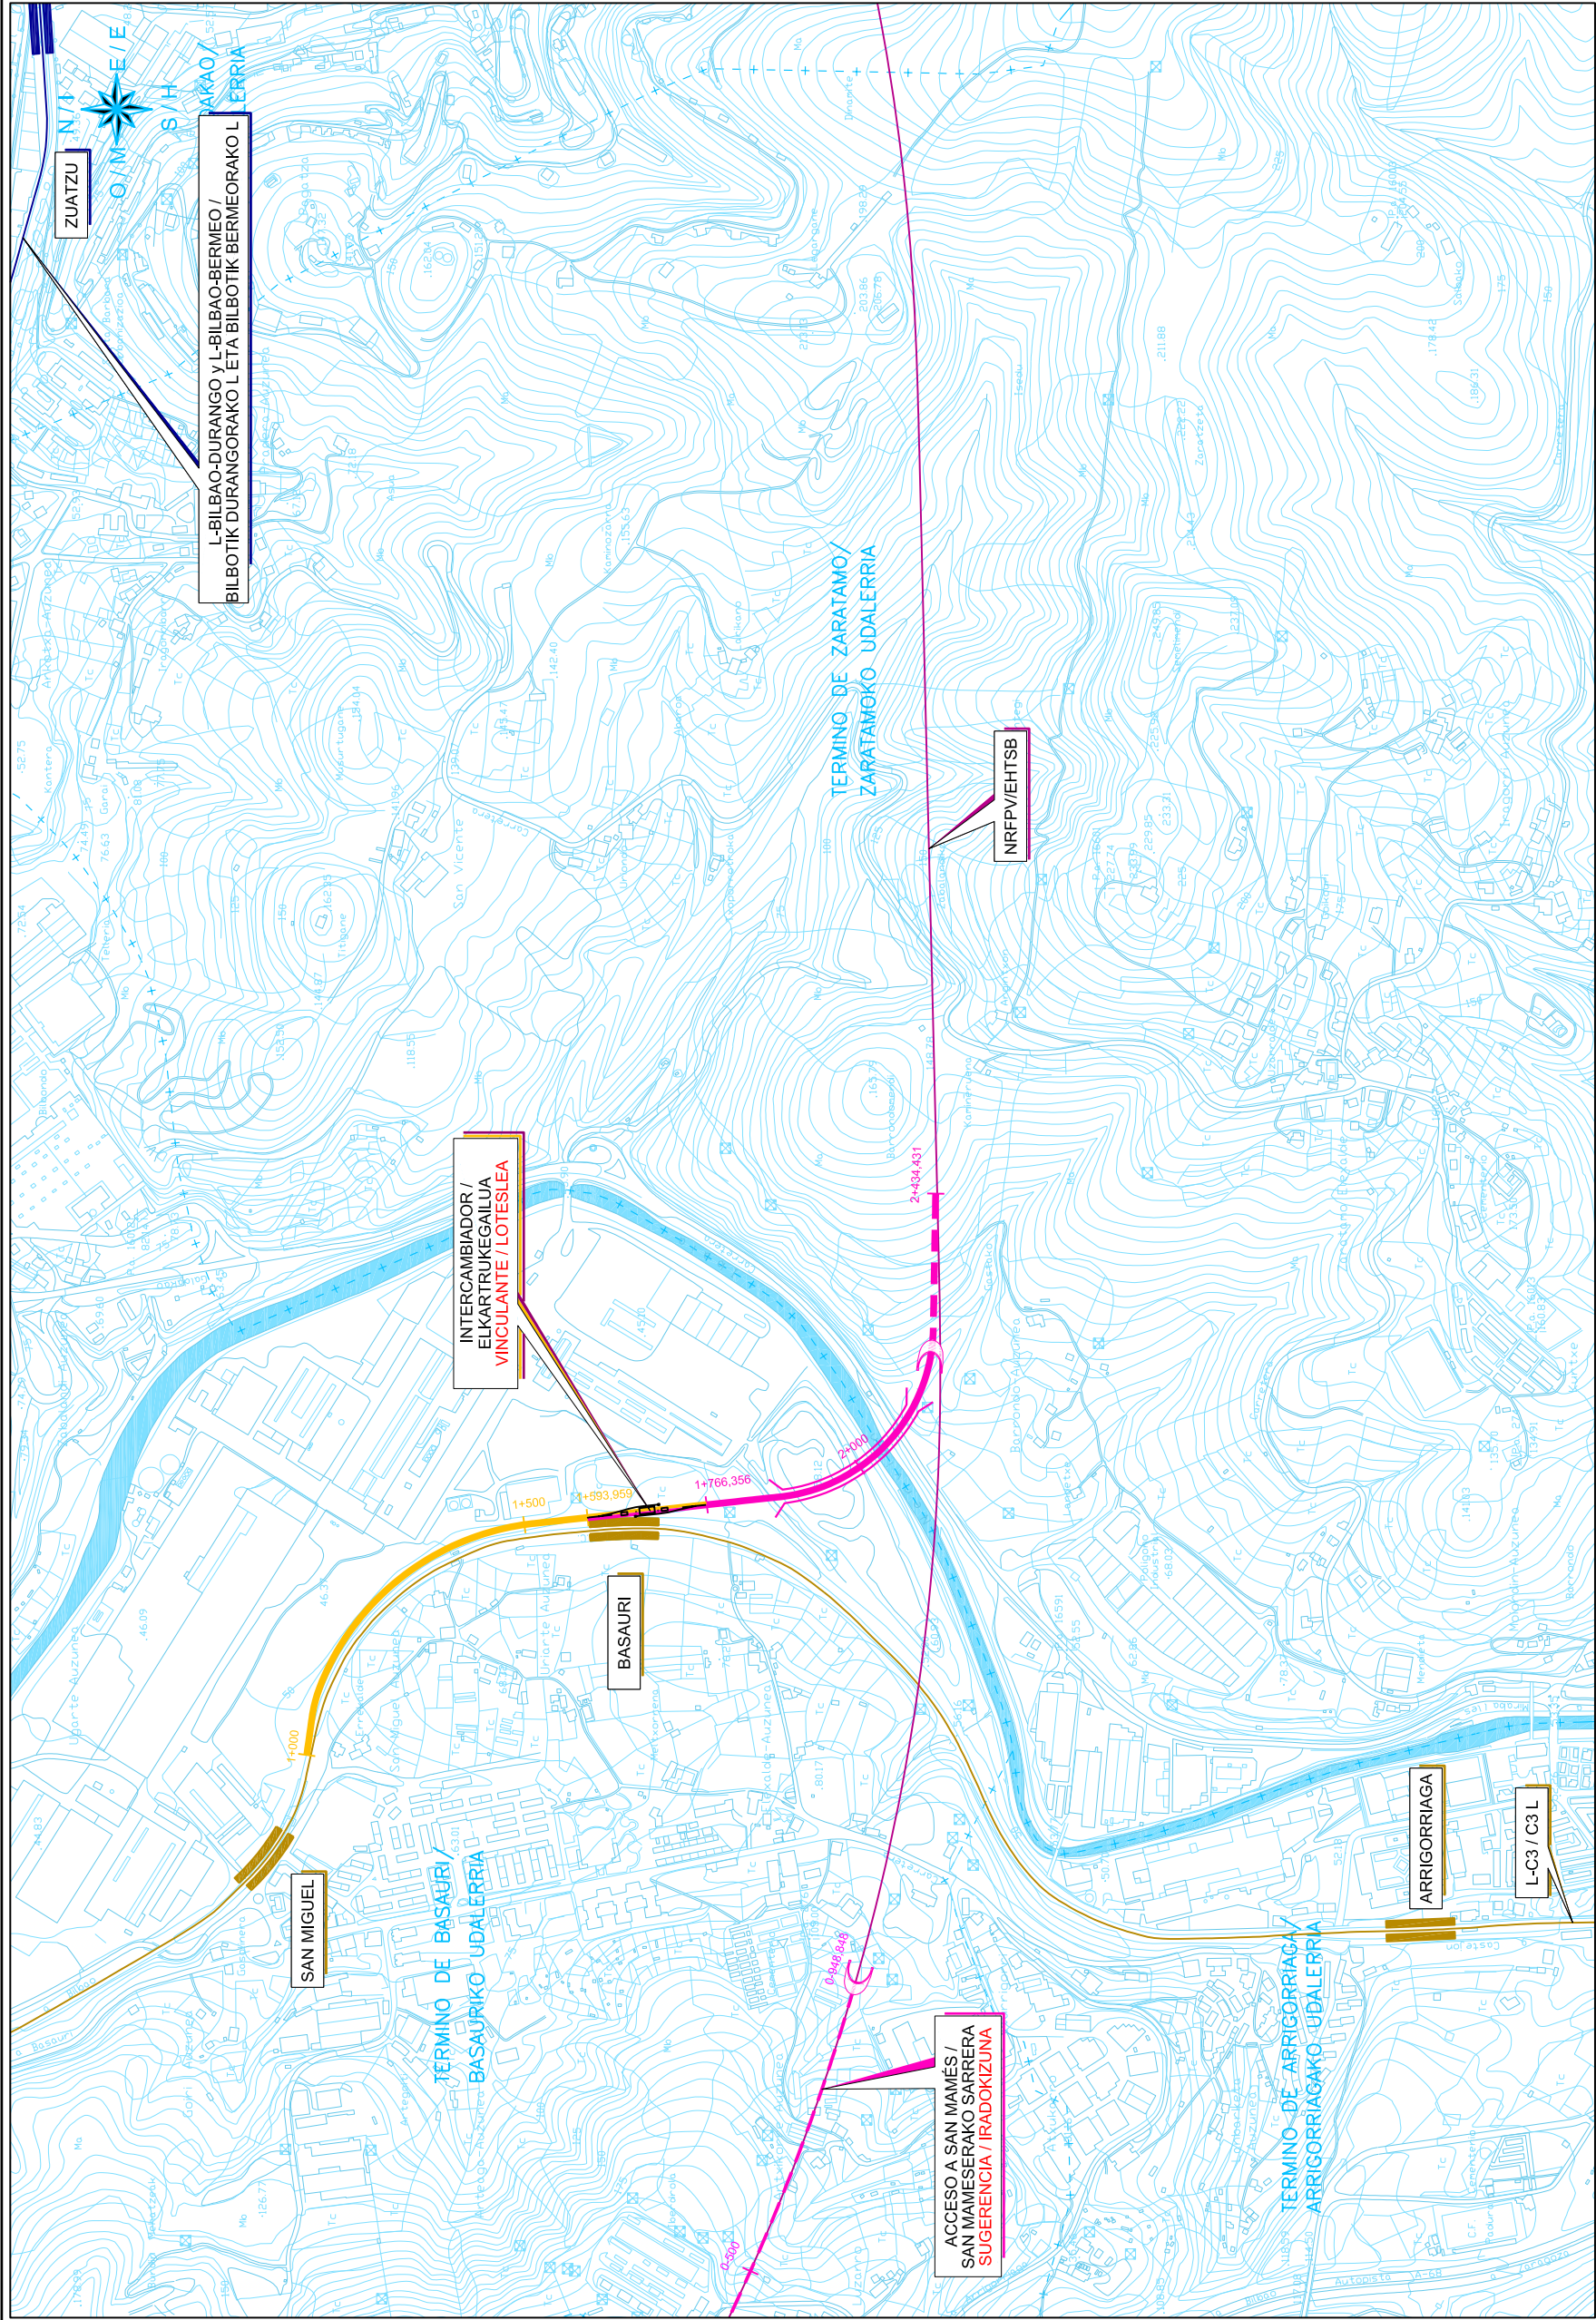

VER	FECHA	DESCRIPCION	REAL	COMP	APROB
01	28-03-03		J.G.B	E.A.G	
02	10-04-03	CAMBIO DE COLOR DEL INTERCAMBADOR.	J.G.B	E.A.G	
03	26-04-03	NUOVA MINUTA EN EL MONO.	J.G.B	E.A.G	
04	04-05-03	MODIFICACION TRAZADO	J.Y.B	E.A.G	

NOMBRE: P0505-SR-EST-8-M1-38

PLANO: ☐ PRELIMINAR ☒ DE PROYECTO ☐ PARA CONSTRUCCION

LIMITES / MUGAK	
— + — + — + —	LIMITE TERMINO MUNICIPAL / UDALERRI MUGA
— + — + — + —	LIMITE TERRITORIO HISTORICO / LURRALDE HISTORIKO MUGA
—	LIMITE TERMINO AUTONOMICO / AUTONOMIA MUGA

ESTACIONES / GELTOKIAK

TRAZADOS ESTUDIADOS / AZTERTUTAKO TRAZADURAK

TRAZADO A CIELO ABIERTO / AIRE ZABALEAN TRAZADURA

TRAZADO EN TUNEL / TUNELEAN TRAZADURA

VADUCTO / BIDEZUBIAN TRAZADURA

A / LEGENDA

BALERA IBERIKOA

DAGOEN SAREA

DOKUZUNA

ESLEA

NRRPV / EHTSB

RED EXISTENTE / DAGOEN SAREA

SUGERENCIA / IRADOKIZUNA


VINCULANTE / LOTESLEA

DAGOEN SAREA

DOKUZUNA

ESLEA

LEYENDA / LEGENDA	
	METRO BILBAO
	RED EXISTENTE / DAGOEN SAREA
	SUGERENCIA / IRADOKIZUNA
	VINCULANTE / LOTESLEA
	ANCHO METRICO / ZABALERA METRIKOA
	RED EXISTENTE / DAGOEN SAREA
	SUGERENCIA / IRADOKIZUNA
	VINCULANTE / LOTESLEA
	ANCHO IBERICO / ZABALERA IBERIKOA
	RED EXISTENTE / DAGOEN SAREA
	SUGERENCIA / IRADOKIZUNA
	VINCULANTE / LOTESLEA
	TRANVIA / TRANBIA
	RED EXISTENTE / DAGOEN SAREA
	SUGERENCIA / IRADOKIZUNA
	VINCULANTE / LOTESLEA

  EUSKO JAURLARITZA GARRALDO ETXERRIAN SAILA GOBIERNO VASCO DEPARTAMENTO DE TRANSPORTES Y OBRAS PÚBLICAS	 IMEBISA EGITASMOAREN EZTERKETAK INSPEKZIOA Y DIREKZIOA DEL PROYECTO	ESKALA : ESCALA 1:10.000 (A-3)  ESKALA GRAFIKOA ESCALA GRAFICA	PROIEKTU IZENBURUA MODIFICACION DEL P.T.S. DE LA RED FERROVIARIA DE LA C.A.P.V. PARA EL TITULO DEL PROYECTO AREA FUNCIONAL DEL BILBAO METROPOLITANO Y OTROS MUNICIPIOS. APROBACION INICIAL/ AREA FUNCIONAL EAE-KO TRENBIDE SAREAREN LAP-AREN ALDAKETA BILBAO METROPOLITANO ETA BESTE UDALERRIEN EREMU FUNTZIONALERAKO. HASIERAKO ONESPENA
PLANU - IZENBURUA TITULO DEL PLANO			