

BER.	ALDAKETA	MOTA	DATA	IZENA	EGIA.	OBRA
REV.	CLASE DE MODIFICACION			FECHA	NOMBRE	COMP.
BIRAZTERTZEAK / REVISIONES						


me(c)sa
 CONSULTORIA INTEGRAL

saitec
 SISTEMAS DE INFORMACIÓN


AHOLKULARIAK / CONSULTORES

INGENIARI EGILEA
INGENIERO AUTOR

Fito,
 Ingeniero de Caminos, Canales y Puertos

ERREPRENTZIA AHOLKULARIA REFERENCIA CONSULTOR	ERREPRENTZIA REFERENCIA
--	----------------------------

TRAZADO / TRAZADURA	PLANU-ZNB/N. PLANO
	B-M1-42
	HORRIA / HOJA
	1 de 1

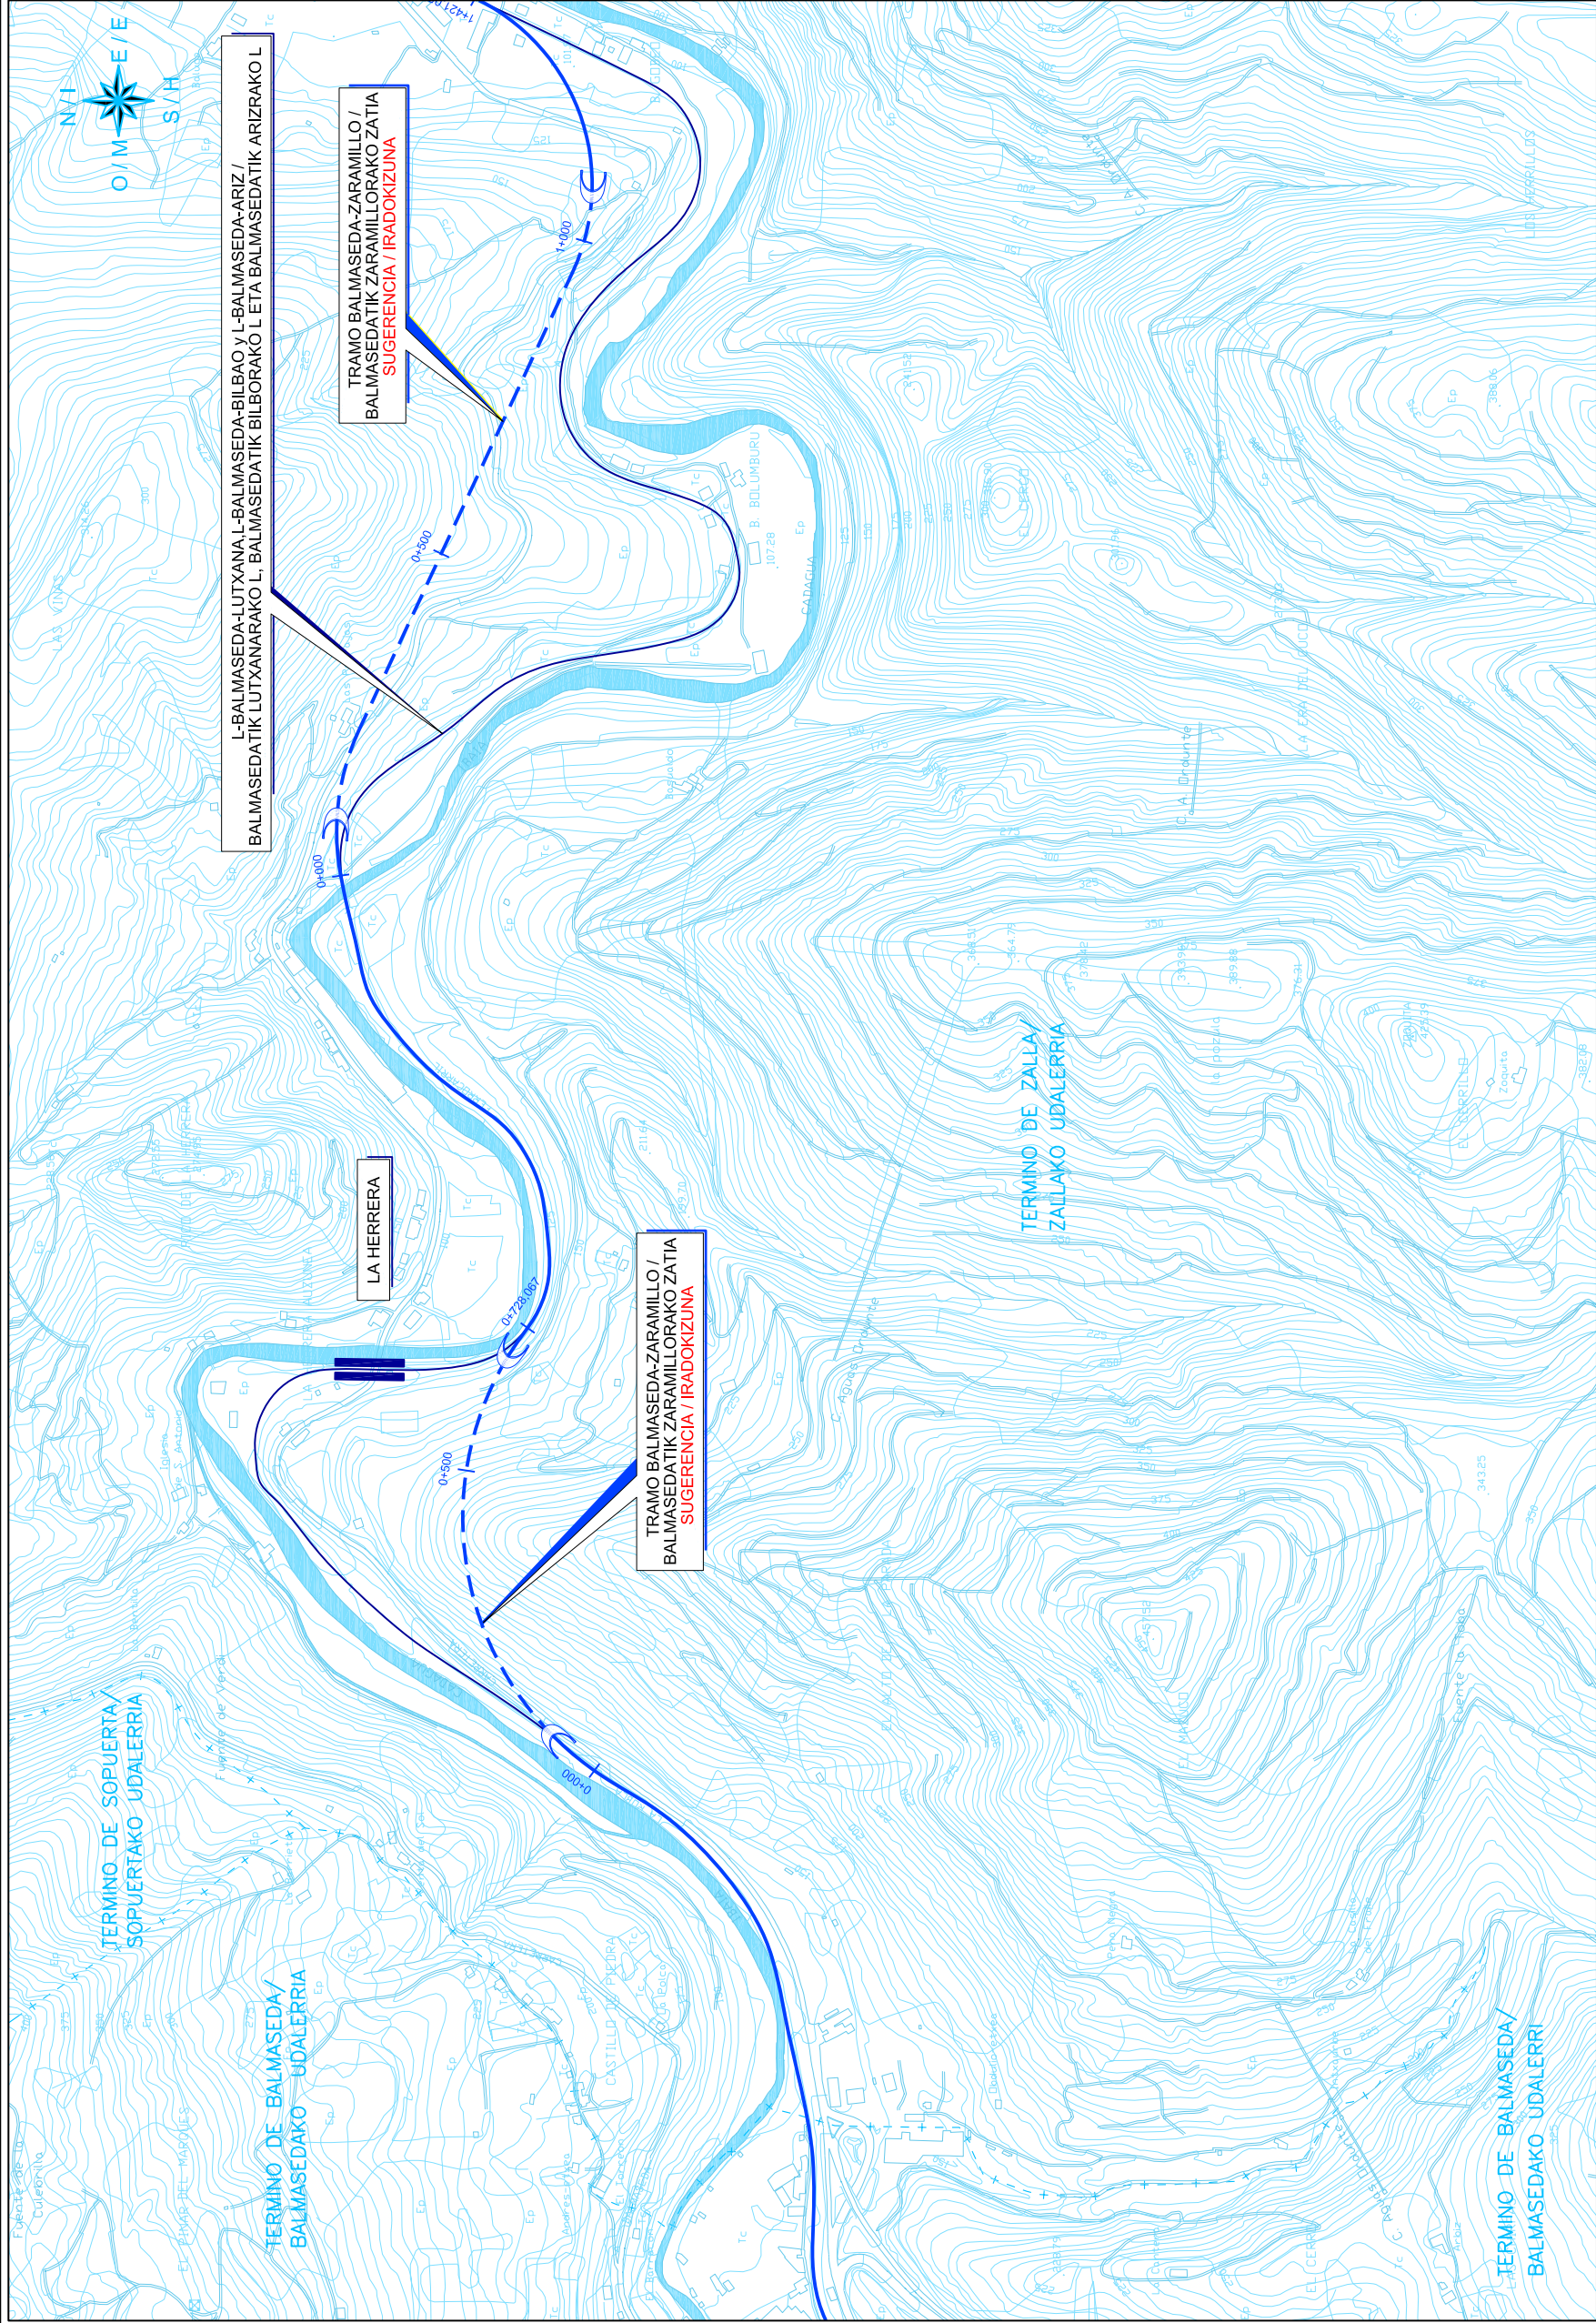

LÍMITES / MUGAK	
— + — — + —	LÍMITE TÉRMINO MUNICIPAL / UDALERRI MUGA
— + — — + —	LÍMITE TERRITORIO HISTÓRICO / LURRALDE HISTORIKO MUGA
—	LÍMITE TÉRMINO AUTÓNOMICO / AUTONOMIA MUGA

ESTACIONES / GELTOKIAK

LEYENDA / LEGENDA	
	METRO BILBAO
	RED EXISTENTE / DAGOEN SAREA
	SUGERENCIA/ IRADOKIZUNA
	VINCULANTE / LOTESLEA
	ANCHO METRICO / ZABALERA METRIKOA
	RED EXISTENTE / DAGOEN SAREA
	SUGERENCIA/ IRADOKIZUNA
	VINCULANTE / LOTESLEA
	ANCHO IBERICO / ZABALERA IBERIKOA
	RED EXISTENTE / DAGOEN SAREA
	SUGERENCIA/ IRADOKIZUNA
	VINCULANTE / LOTESLEA
	TRANVIA / TRANBIA
	RED EXISTENTE / DAGOEN SAREA
	SUGERENCIA/ IRADOKIZUNA
	VINCULANTE / LOTESLEA
	NRRPV / EHITSB
	RED EXISTENTE / DAGOEN SAREA
	SUGERENCIA/ IRADOKIZUNA
	VINCULANTE / LOTESLEA

LEYENDA / LEGENDA

METRO BILBAO
 RED EXISTENTE / DAGOEN SAREA
 SUGERENCIA / IRADOKIZUNA
 VINCULANTE / LOTESLEA

ANCHO METRICO / ZABALERA METRIKOA
 RED EXISTENTE / DAGOEN SAREA
 SUGERENCIA / IRADOKIZUNA
 VINCULANTE / LOTESLEA

NOMBRE: P0505-SR-EST-B-M1-42-V	PLANO:	☐ PRELIMINAR ☒ DE PROYECTO ☐ PARA CONSTRUCCION
--------------------------------	--------	--

[illegible]