



OHARRAK :  
NOTAS :

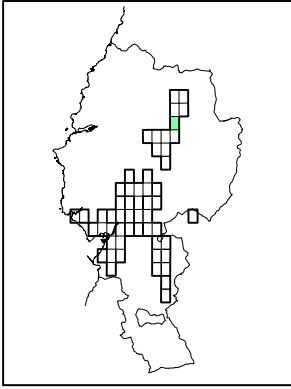

| BER.                       | ALAKETA               | MOTA  | DATA   | IZENA | EGIA | OBRA |
|----------------------------|-----------------------|-------|--------|-------|------|------|
| REV.                       | CLASE DE MODIFICACION | FECHA | NOMBRE | COMP. | OBRA |      |
| BIRAZTERTZEAK / REVISIONES |                       |       |        |       |      |      |

|                                                 |  |                                                 |  |
|-------------------------------------------------|--|-------------------------------------------------|--|
| AHOLKULARIAK / CONSULTORES                      |  | INGENIARI EGILEA<br>INGENIERO AUTOR             |  |
| Logo MECSA pg                                   |  | Hito Circular y Puntos<br>de Control de Tráfico |  |
| saitec                                          |  |                                                 |  |
| ERREPENTZIA AHOLKULARIA<br>REFERENCIA CONSULTOR |  | ERREPENTZIA<br>REFERENCIA                       |  |

|                    |  |
|--------------------|--|
| PLANU-ZAB/N. PLANO |  |
| B-M1-50            |  |
| HERRIA / MOJA      |  |
| 1 de 1             |  |


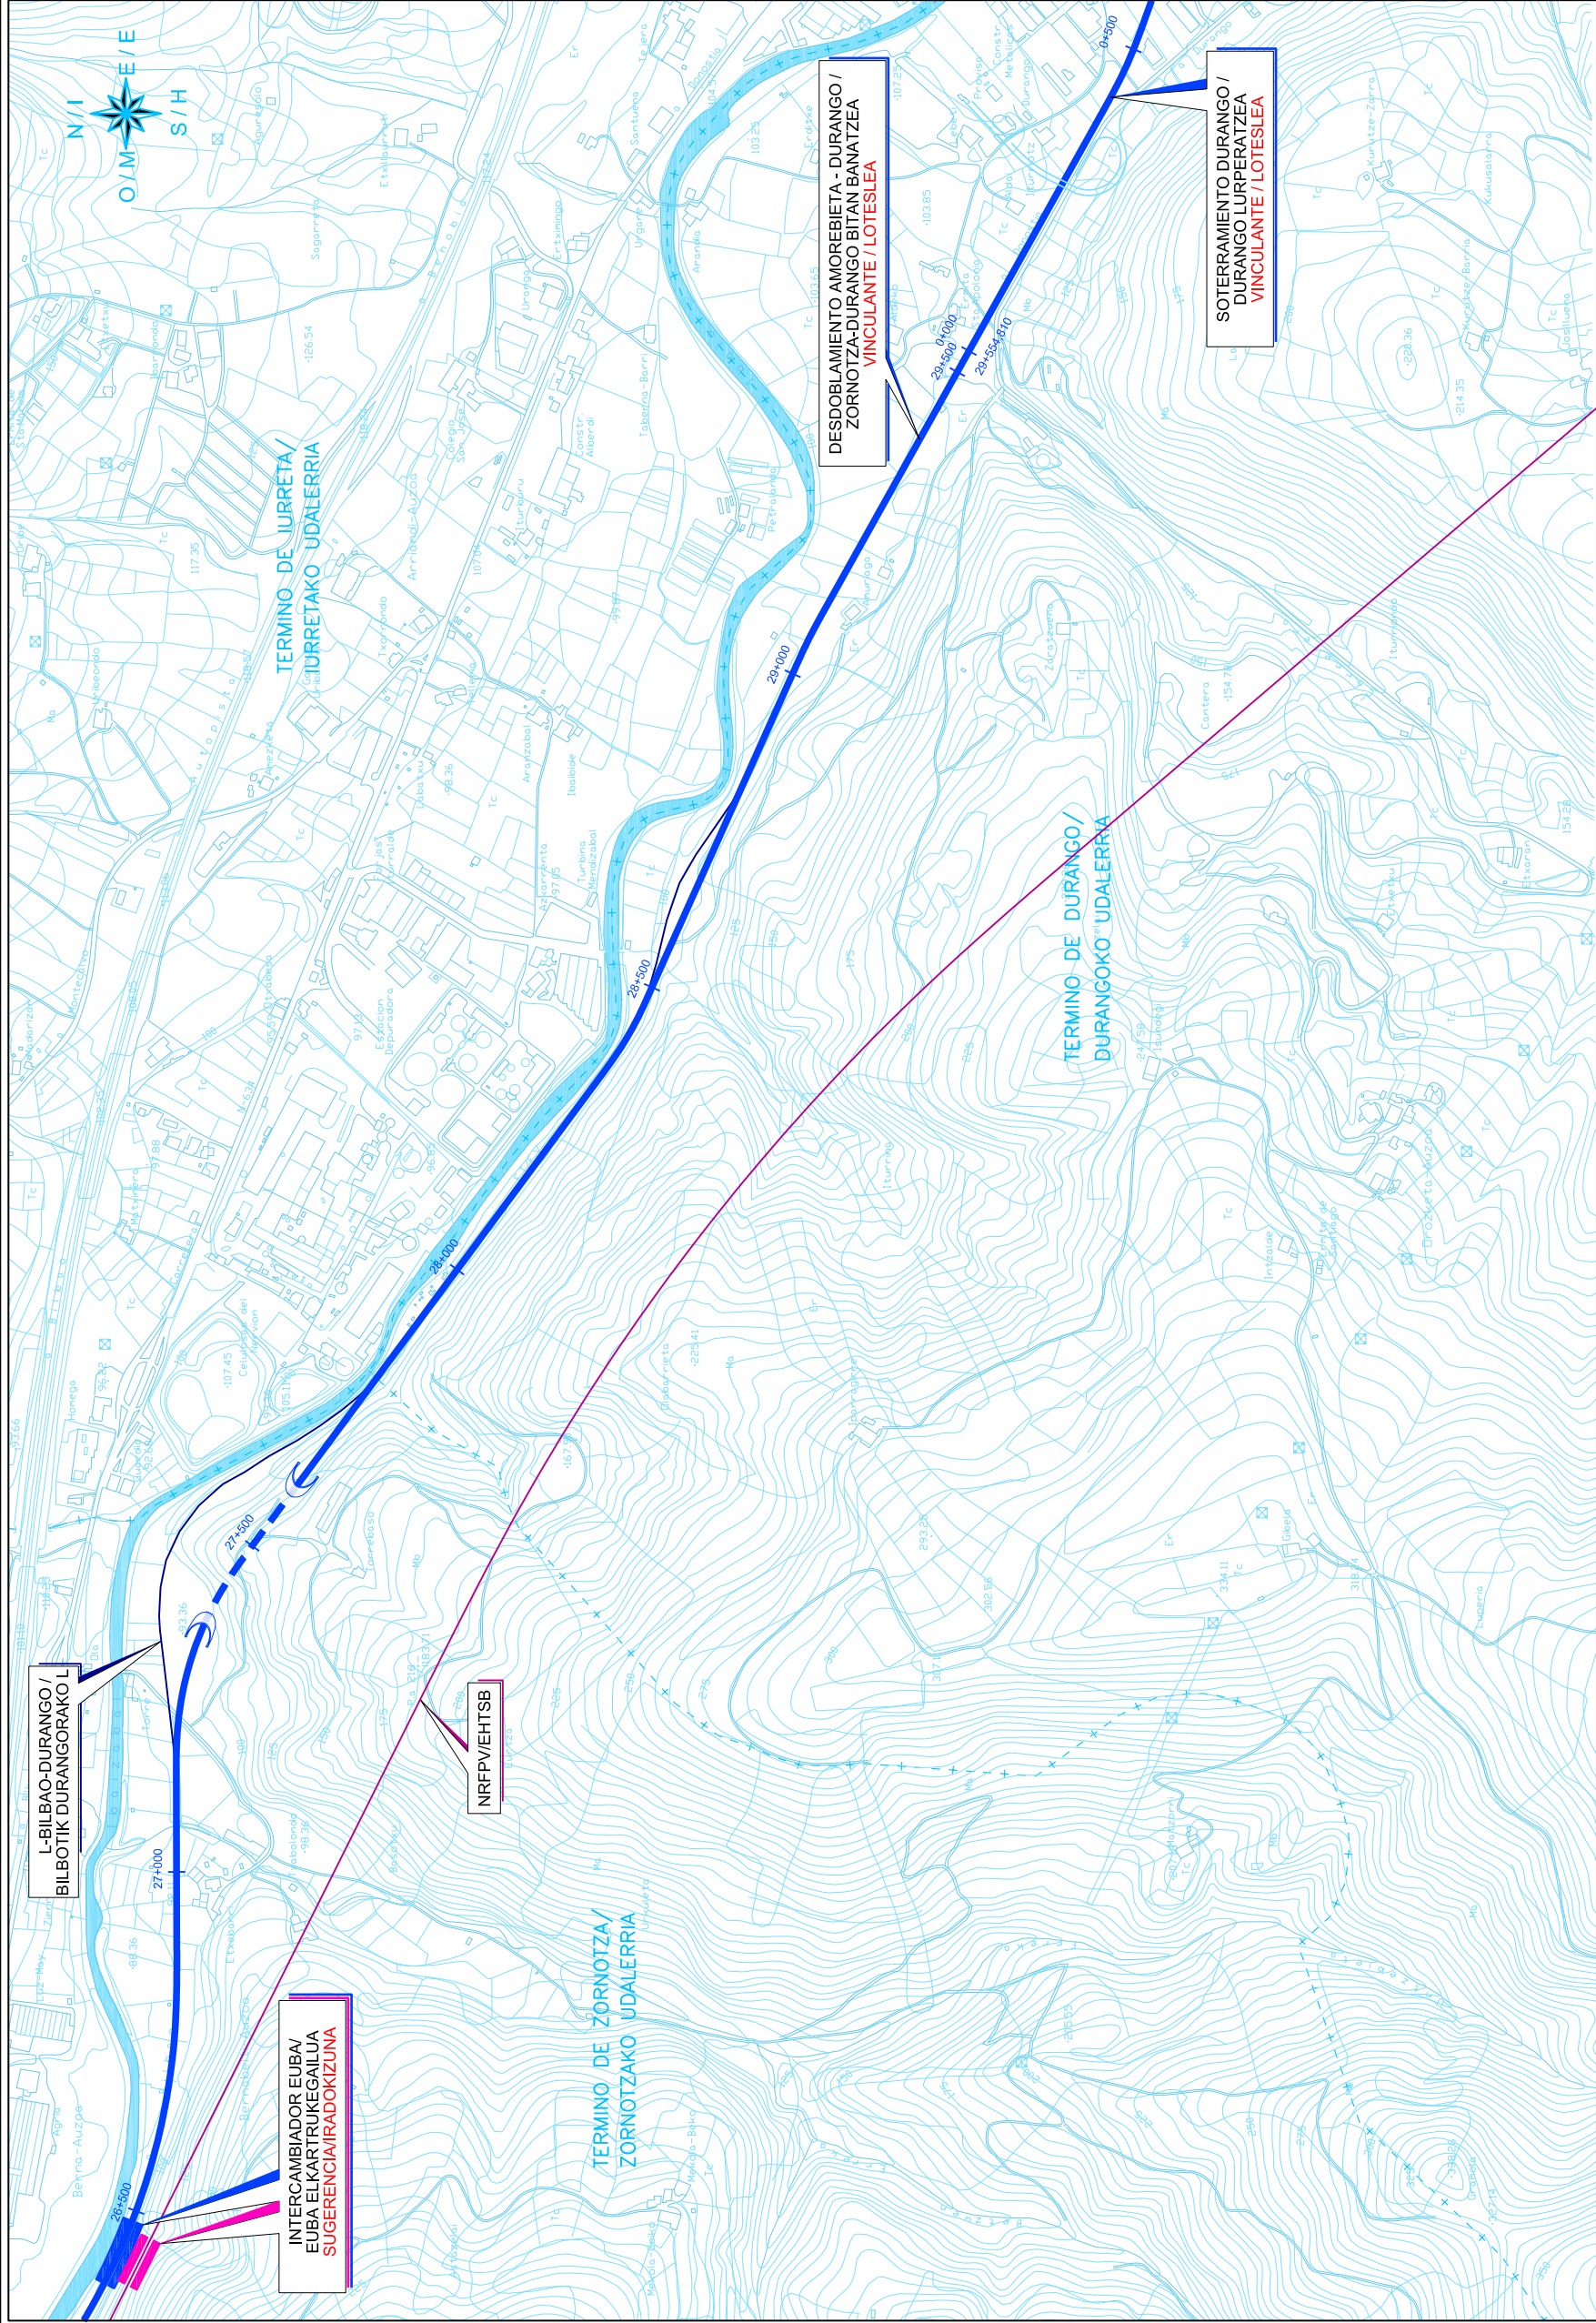


|                 |                                                       |
|-----------------|-------------------------------------------------------|
| LIMITES / MUGAK |                                                       |
| ---             | LIMITE TERMINO MUNICIPAL / UDALERRI MUGA              |
| ---             | LIMITE TERRITORIO HISTORICO / LURRALDE HISTORIKO MUGA |
| ---             | LIMITE TERMINO AUTONOMICO / AUTONOMIA MUGA            |

|                                              |                                                   |
|----------------------------------------------|---------------------------------------------------|
| ESTACIONES / GELTOKIAK                       |                                                   |
| ---                                          | ESTACION / GELTOKIA                               |
| TRAZADOS ESTUDIADOS / AZTERTUTAKO TRAZADURAK |                                                   |
| ---                                          | TRAZADO A CIELO ABIERTO / AIRE ZABALEAN TRAZADURA |
| ---                                          | TRAZADO EN TUNEL / TUNELEAN TRAZADURA             |
| ---                                          | VIADUCTO / BIDEZUBIAN TRAZADURA                   |

|                                   |                              |
|-----------------------------------|------------------------------|
| LEYENDA / LEGENDA                 |                              |
| NRFV / EHTSB                      |                              |
| ---                               | RED EXISTENTE / DAGOEN SAREA |
| ---                               | SUGERENCIA IRADOKIZUNA       |
| ---                               | VINCULANTE / LOTESLEA        |
| ANCHO IBERICO / ZABALERA IBERIKOA |                              |
| ---                               | RED EXISTENTE / DAGOEN SAREA |
| ---                               | SUGERENCIA IRADOKIZUNA       |
| ---                               | VINCULANTE / LOTESLEA        |
| TRANVIA / TRANBIA                 |                              |
| ---                               | RED EXISTENTE / DAGOEN SAREA |
| ---                               | SUGERENCIA IRADOKIZUNA       |
| ---                               | VINCULANTE / LOTESLEA        |

|                                   |                              |
|-----------------------------------|------------------------------|
| METRO BILBAO                      |                              |
| ---                               | RED EXISTENTE / DAGOEN SAREA |
| ---                               | SUGERENCIA IRADOKIZUNA       |
| ---                               | VINCULANTE / LOTESLEA        |
| ANCHO METRICO / ZABALERA METRIKOA |                              |
| ---                               | RED EXISTENTE / DAGOEN SAREA |
| ---                               | SUGERENCIA IRADOKIZUNA       |
| ---                               | VINCULANTE / LOTESLEA        |
  
|   |  |   |  |
|---|--|---|--|
| <br><b>EUSKO JAURLARITZA</b>   |  | <b>GOBIERNO VASCO</b>   |  |
| <b>GARRAIO ETA HERRILIAN SAILA</b>   |  | <b>DEPARTAMENTO DE TRANSPORTES Y OBRAS PUBLICAS</b>   |  |
|   |  |   |  |
| <b>EGOTASMOAREN EZTZA</b><br>INSPEKZIOA DIREKZIOA   |  | <b>EGOTASMOAREN EZTZA</b><br>INSPEKZIOA DIREKZIOA   |  |
| <b>ESKALA : ESCALA</b><br>1:10,000   |  | <b>ESKALA : ESCALA</b><br>1:10,000   |  |
| <b>ESKALA GRAFIKOA</b><br>ESKALA GRAFICA   |  | <b>ESKALA GRAFIKOA</b><br>ESKALA GRAFICA   |  |
| <b>PROYECTO IZENBURUA</b><br>TITULO DEL PROYECTO<br>AREA FUNCIONAL DEL BILBAO METROPOLITANO Y OTROS MUNICIPIOS. APROBACION INICIAL/ EAE-KO TRENBIDE SAREAREN LAP-AREN ALDAKETA BILBAO METROPOLITANO ETA BESTE UDALERRIEN EREMU FUNTZIONALERAKO. HASIERAKO ONESPENA |  | <b>PROYECTO IZENBURUA</b><br>TITULO DEL PROYECTO<br>AREA FUNCIONAL DEL BILBAO METROPOLITANO Y OTROS MUNICIPIOS. APROBACION INICIAL/ EAE-KO TRENBIDE SAREAREN LAP-AREN ALDAKETA BILBAO METROPOLITANO ETA BESTE UDALERRIEN EREMU FUNTZIONALERAKO. HASIERAKO ONESPENA |  |
| <b>(A-3)</b><br>   |  | <b>(A-3)</b><br>   |  |
| <b>PLANO - IZENBURUA</b><br>TITULO DEL PLANO   |  | <b>PLANO - IZENBURUA</b><br>TITULO DEL PLANO   |  |