


LEYENDA:

- AMBITO DE LA MODIFICACION.
TERRENOS DE MADERAS GALLASTEGUI S.A.
- AVENIDA DE 100 AÑOS
- ZONA DE FLUJO PREFERENTE.
- AVENIDA DE 600 AÑOS.

COMPONENTES DEL PTS DE ORDENACION DE MARGENES DE LOS RIOS Y ARROYOS DE CAPV:
COMPONENTE URBANISTICA MARGEN EN AMBITO RURAL.

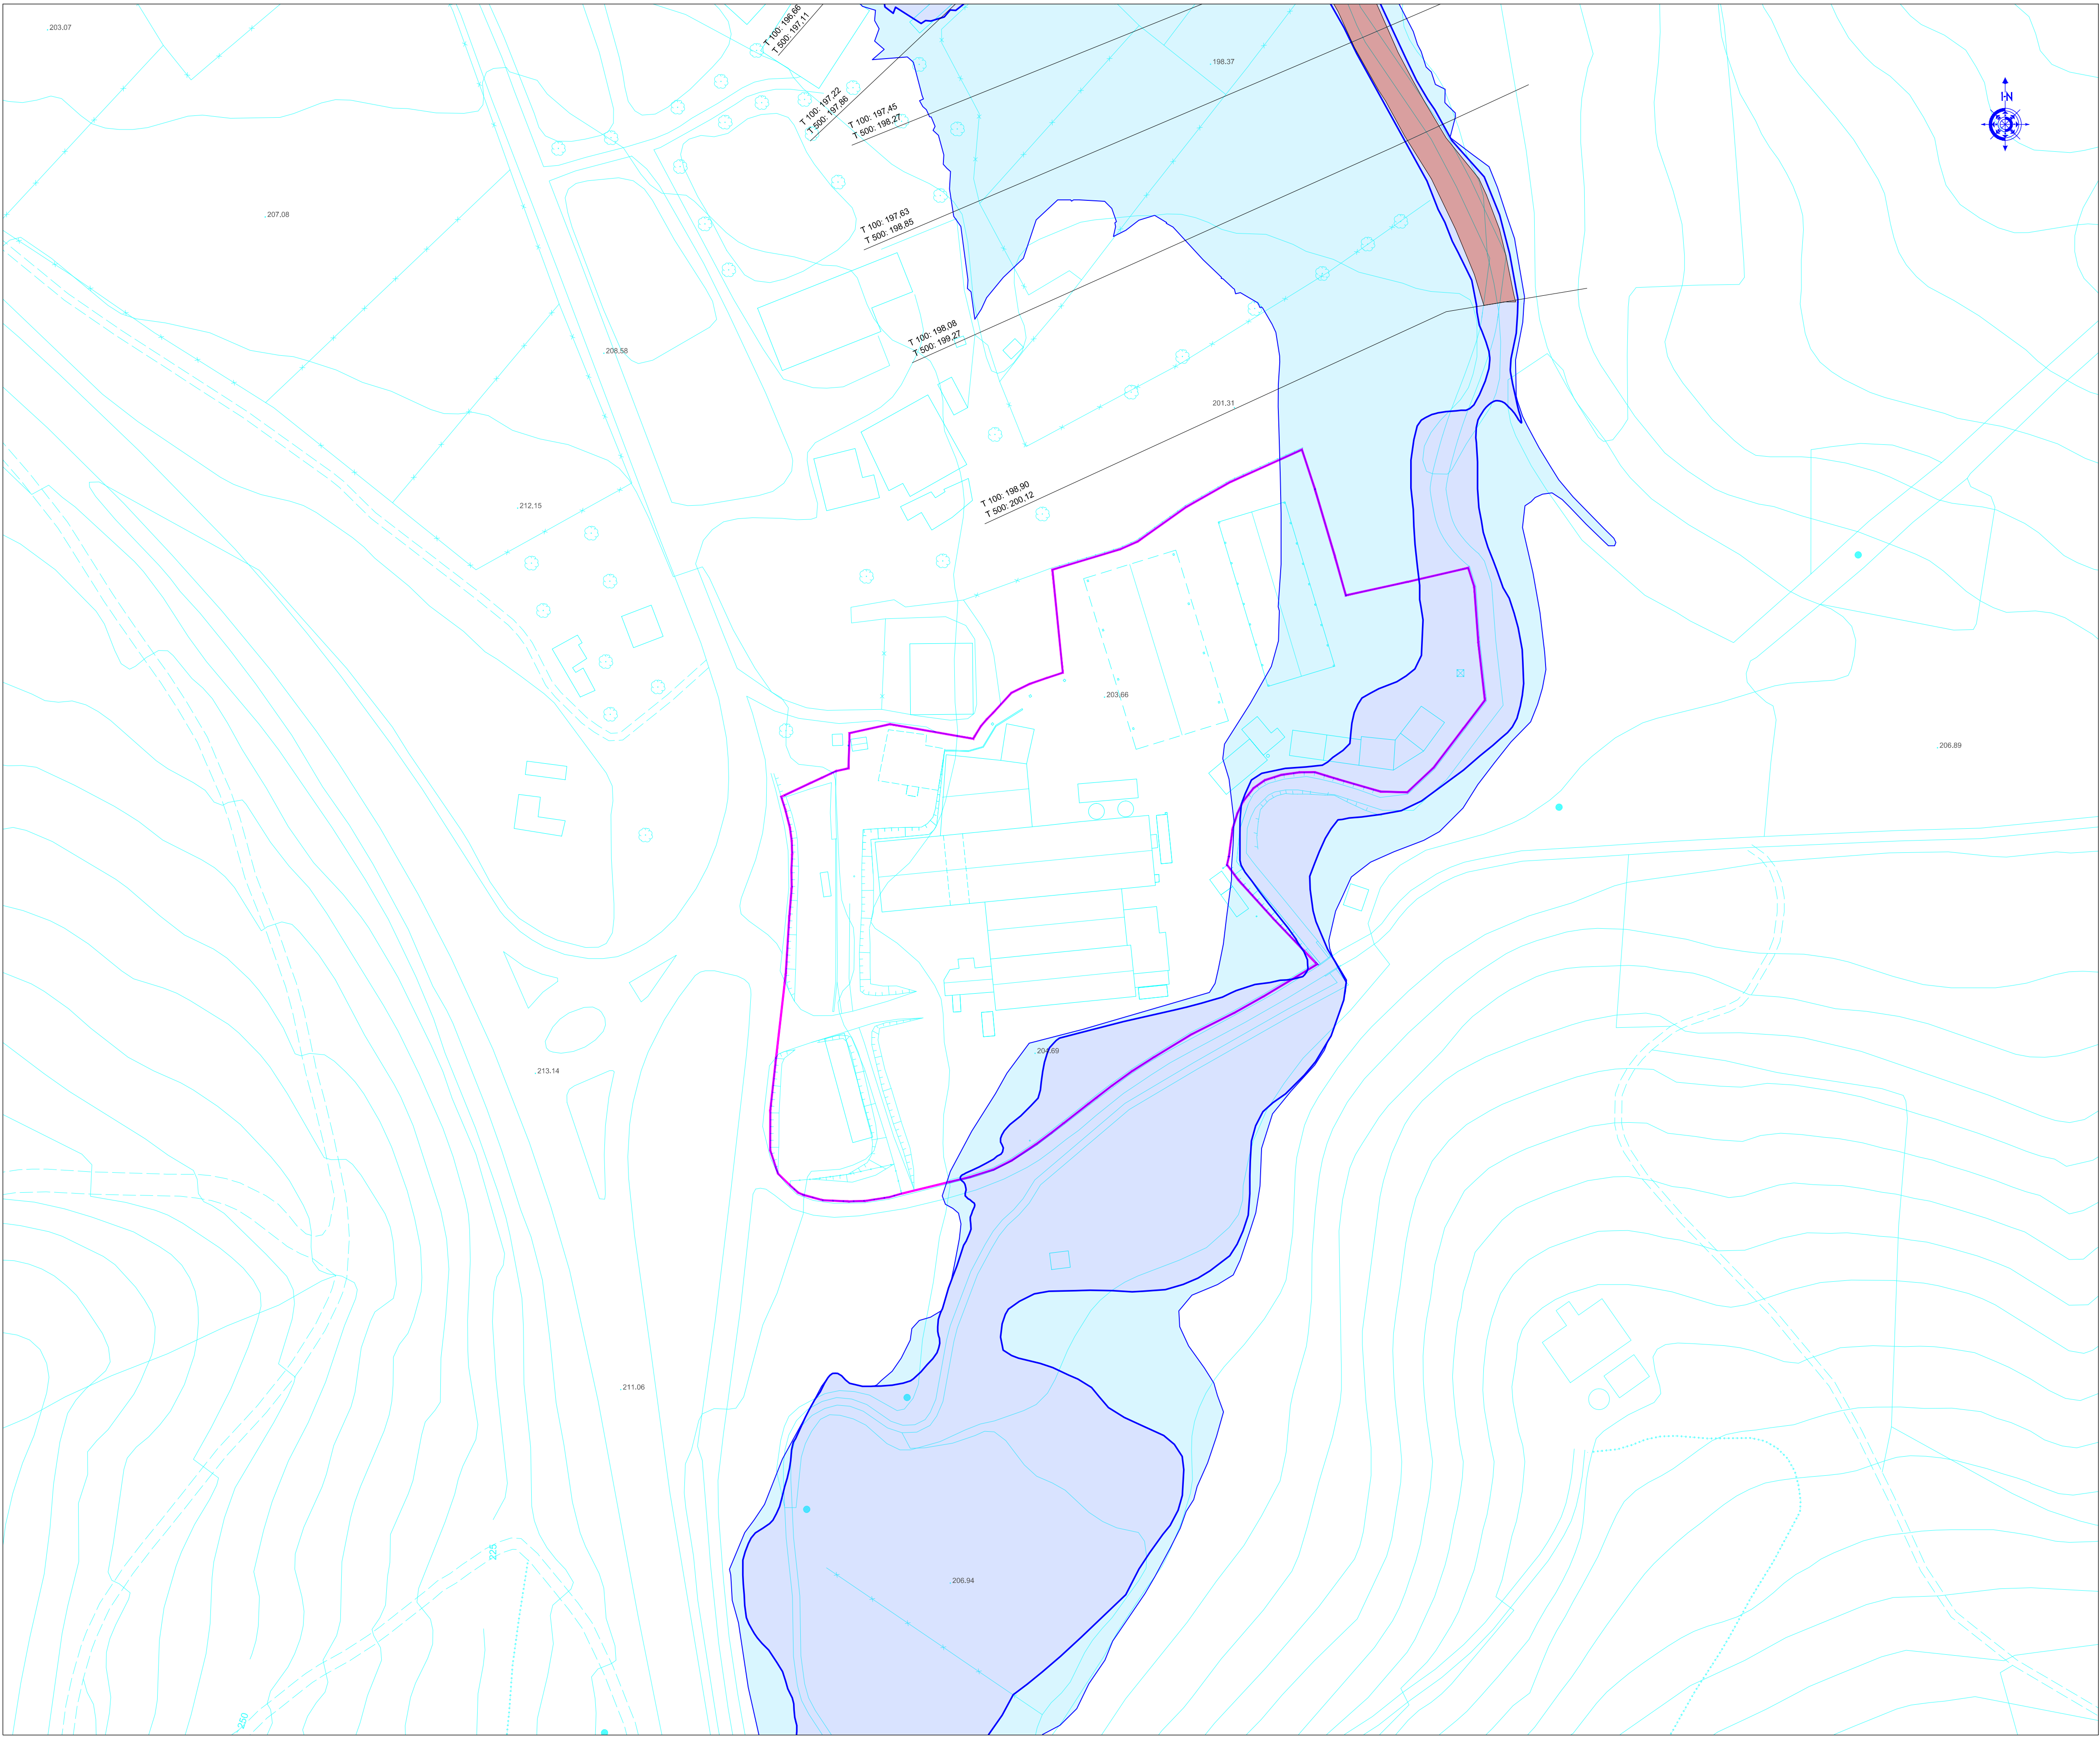

EXTRACTO DE WMS DE LA EVALUACION AMBIENTAL ESTRATEGICA SIMPLIFICADA ARTICULO 29.1 LEY 21.2015.


