



A.U. AL.17 "ESNABIDE"

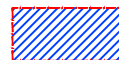

A.U. AL.17 "ESNABIDE"

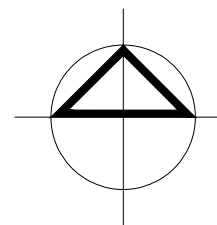

**DONOSTIAKO
HIRI ANTOLAMENDUKO
PLAN OROKORRA**
A.U. AL. 17 "ESNABIDE"
EREMUARI DAGOZKION
ELEMENTUEN ALDAKETA

**PLAN GENERAL DE
ORDENACION URBANA
DE SAN SEBASTIAN**
MODIFICACIÓN DE ELEMENTOS
REFERIDA AL ÁREA
A.U. AL. 17 "ESNABIDE"

**INFORMAZIOA
EREMUAREN KOKALEKUA**

1:10.000 ESKALA
2016 URTARRILA
ber.

I.1

**INFORMACIÓN
SITUACIÓN DEL ÁMBITO**

ESCALA 1:10.000
ENERO 2016
rev.

SUSTATZAILEA

PROMOTOR



Donostiako Udala
Ayuntamiento de San Sebastián

ERREDAKTORE TALDEA

EQUIPO REDACTOR

JON MIKEL GARAGARZA


HARITZ LARREA

JUAN CARLOS CUEVAS

DAVID REBOLLO

ARQUITECTURA Y URBANISMO
ARKITES S.L.P.


JOSE MANUEL ELICEGUI
ARQUITECTO

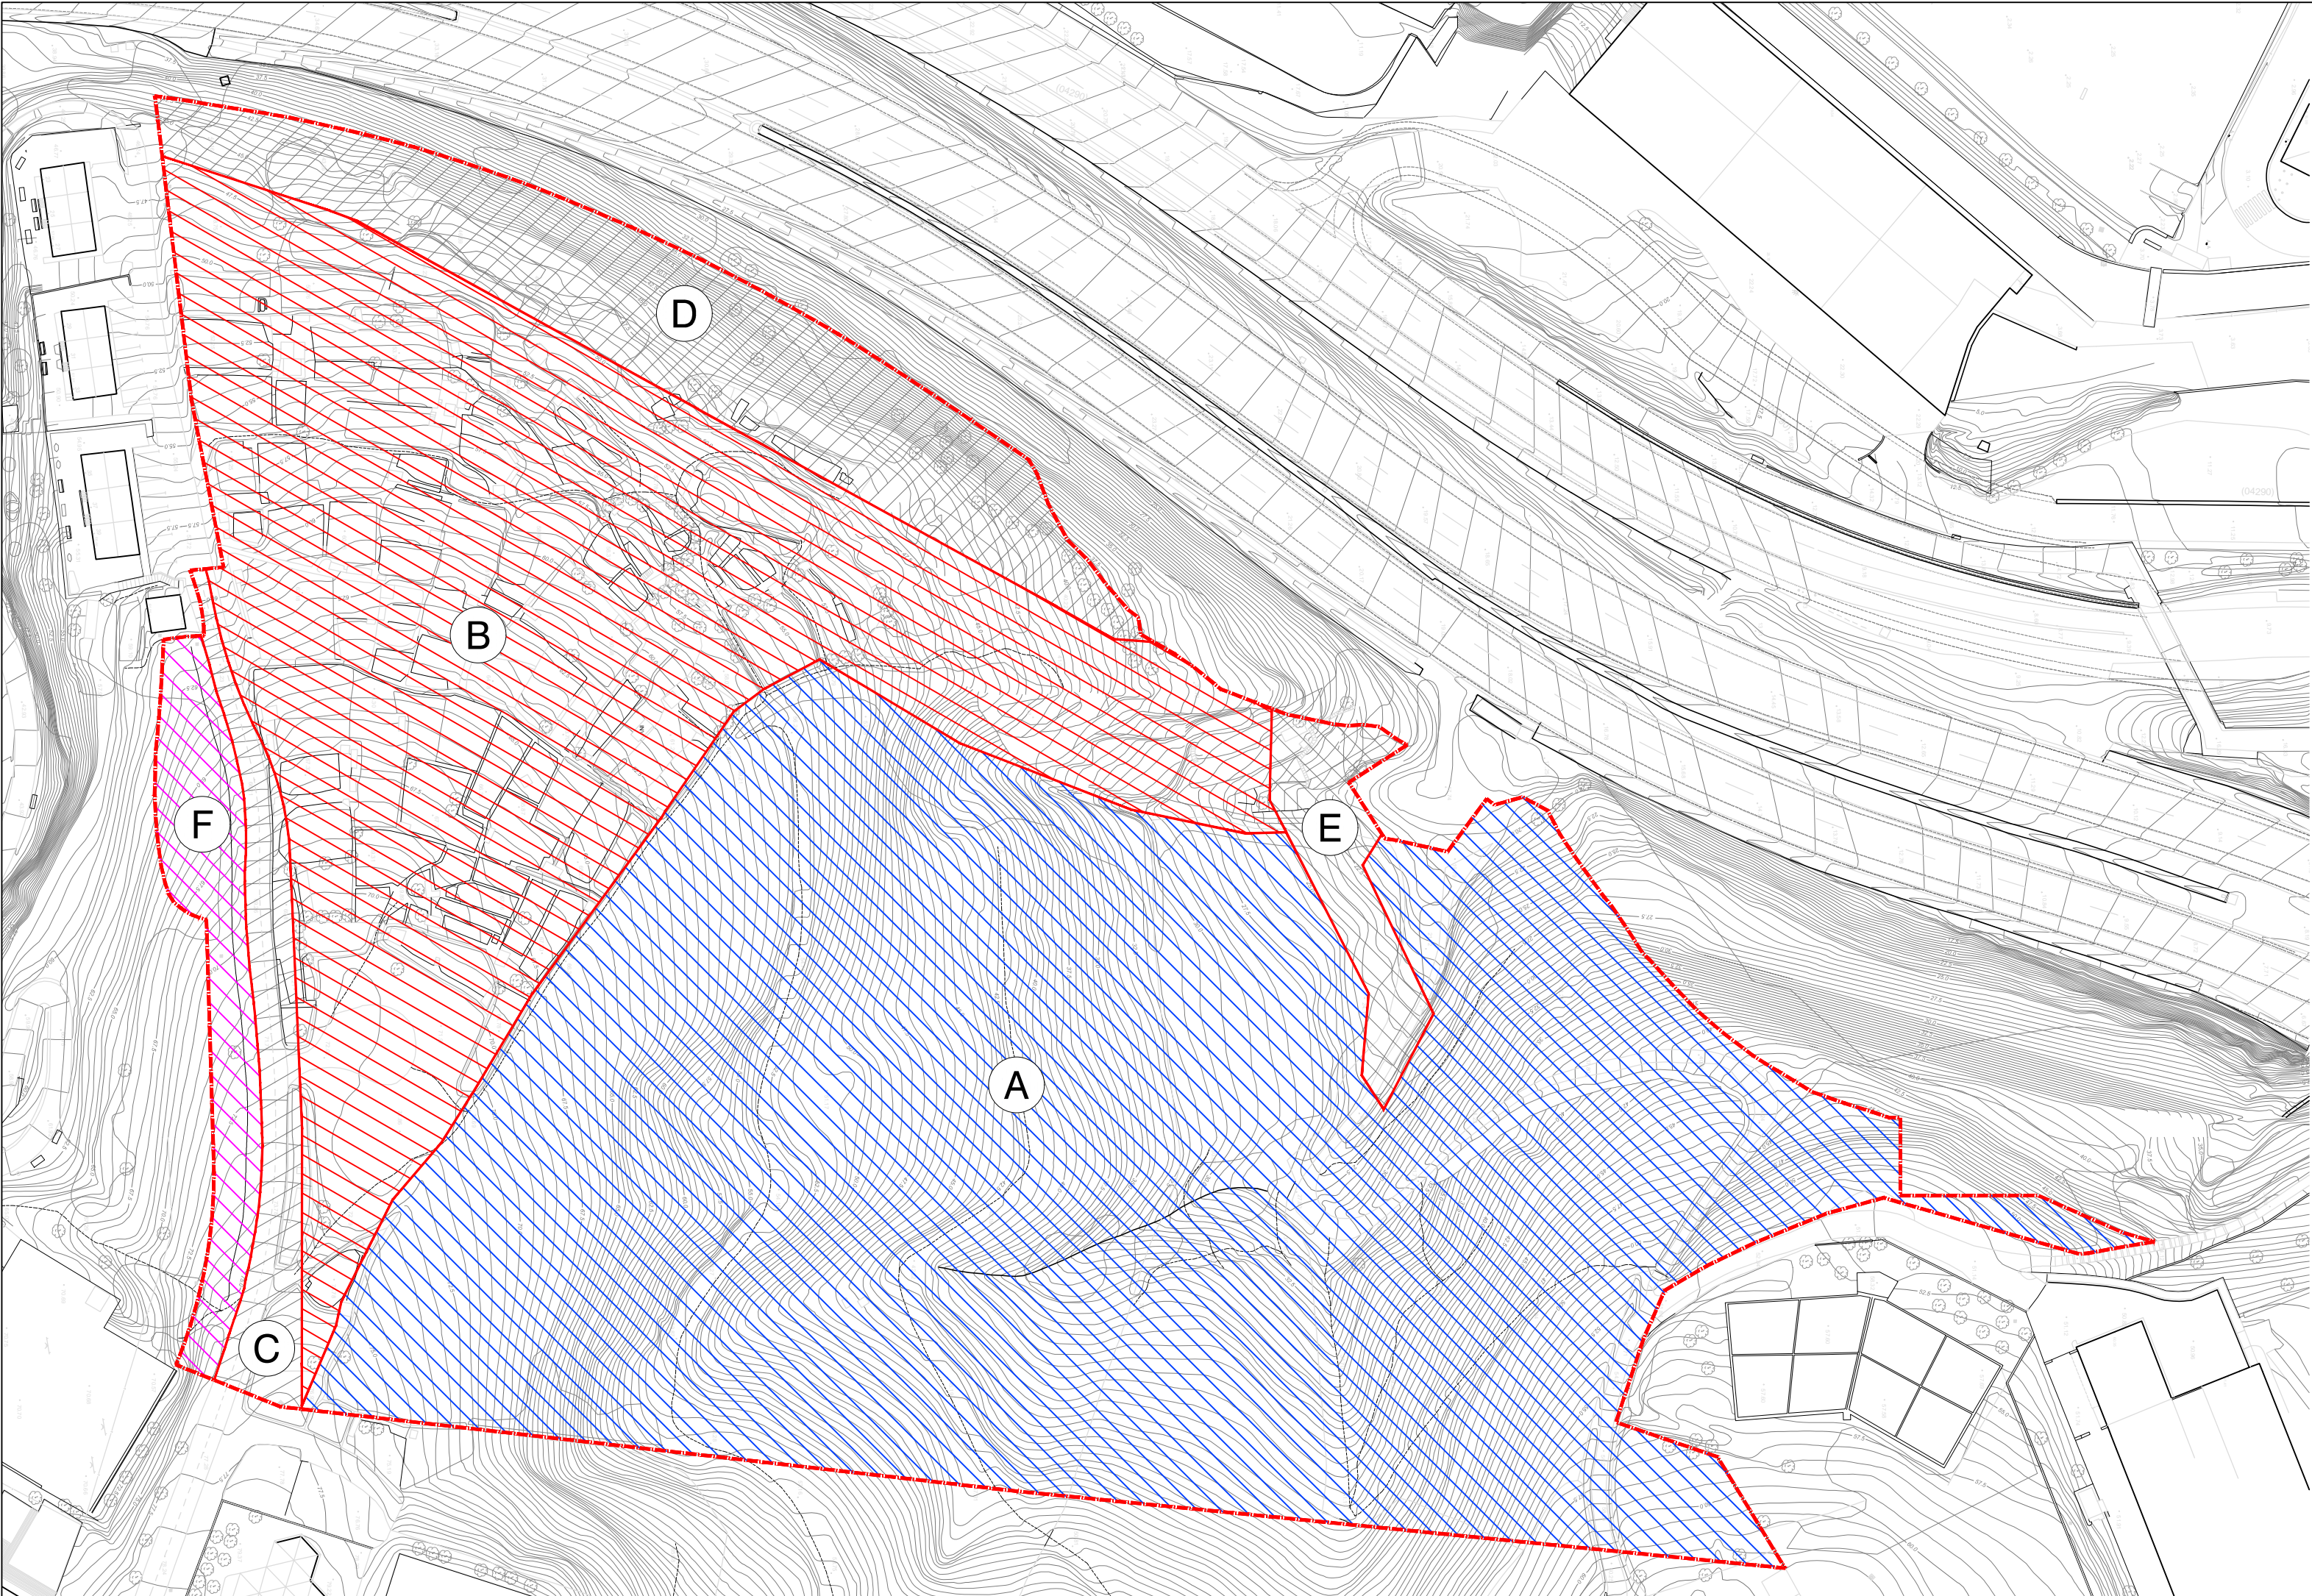

Promociones Gailur Alde, Construcciones Etxe Gain, Zayas Castro neba-arrebak (Maria, Ricardo Pedro e Ignacio)	A		A	Promociones Gailur Alde, Construcciones Etxe Gain, Hermanos Zayas Castro (Maria, Ricardo Pedro e Ignacio)
		28.376 m ²		
Lilly López neba-arrebak (M ^a Teresa, Federico)	B		B	Hermanos Lilly López (M ^a Teresa, Federico)
		15.122 m ²		
Donostiako udaletxea (bide publikoa)	C		C	Ayto. Donostia (camino público)
		1.128 m ²		
Gipuzkoako Foru Aldundia	D		D	Excma. Diputación Foral Gipuzkoa
		3.694 m ²		
Gipuzkoako Foru Aldundia	E		E	Excma. Diputación Foral Gipuzkoa
		856 m ²		
Lursail pribatua (ezezaguna)	F		F	Parcela privada (desconocida)
		1.319 m ²		

GUZTIRA 50.495 m² TOTAL

A.U. AL.17 "ESNABIDE" HIRIGINTZA ESPARRUAREN MUGAKETA DELIMITACIÓN DEL ÁMBITO URBANÍSTICO A.U. AL.17 "ESNABIDE"

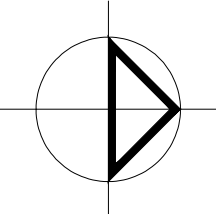

DONOSTIAKO
HIRI ANTOLAMENDUKO
PLAN OROKORRA
A.U. AL. 17 "ESNABIDE"
EREMUARI DAGOZKION
ELEMENTUEN ALDAKETA

PLAN GENERAL DE
ORDENACION URBANA
DE SAN SEBASTIAN
MODIFICACIÓN DE ELEMENTOS
REFERIDA AL ÁREA
A.U. AL. 17 "ESNABIDE"

EGUNGO EGOERA, TOPOGRAFIA
EREMUAREN MUGA ETA LURSAILAK
1:1.000 ESKALA
2016 URTARRILA
ber.

1.2
INFORMACIÓN
ESTADO ACTUAL, TOPOGRAFÍA,
DELIMITACIÓN DEL ÁMBITO y PARCELARIO
ESCALA 1:1.000
ENERO 2016
rev.

SUSTATZAILEA

PROMOTOR



Donostiako Udala
Ayuntamiento de San Sebastián

ERREDAKTORE TALDEA

EQUIPO REDACTOR


JON MIKEL GARAGARZA


HARITZ LARREA


JUAN CARLOS CUEVAS

DAVID REBOLLO

ARQUITECTURA Y URBANISMO
ARKITES S.L.P.
JOSE MANUEL ELICEGUI
ARQUITECTO

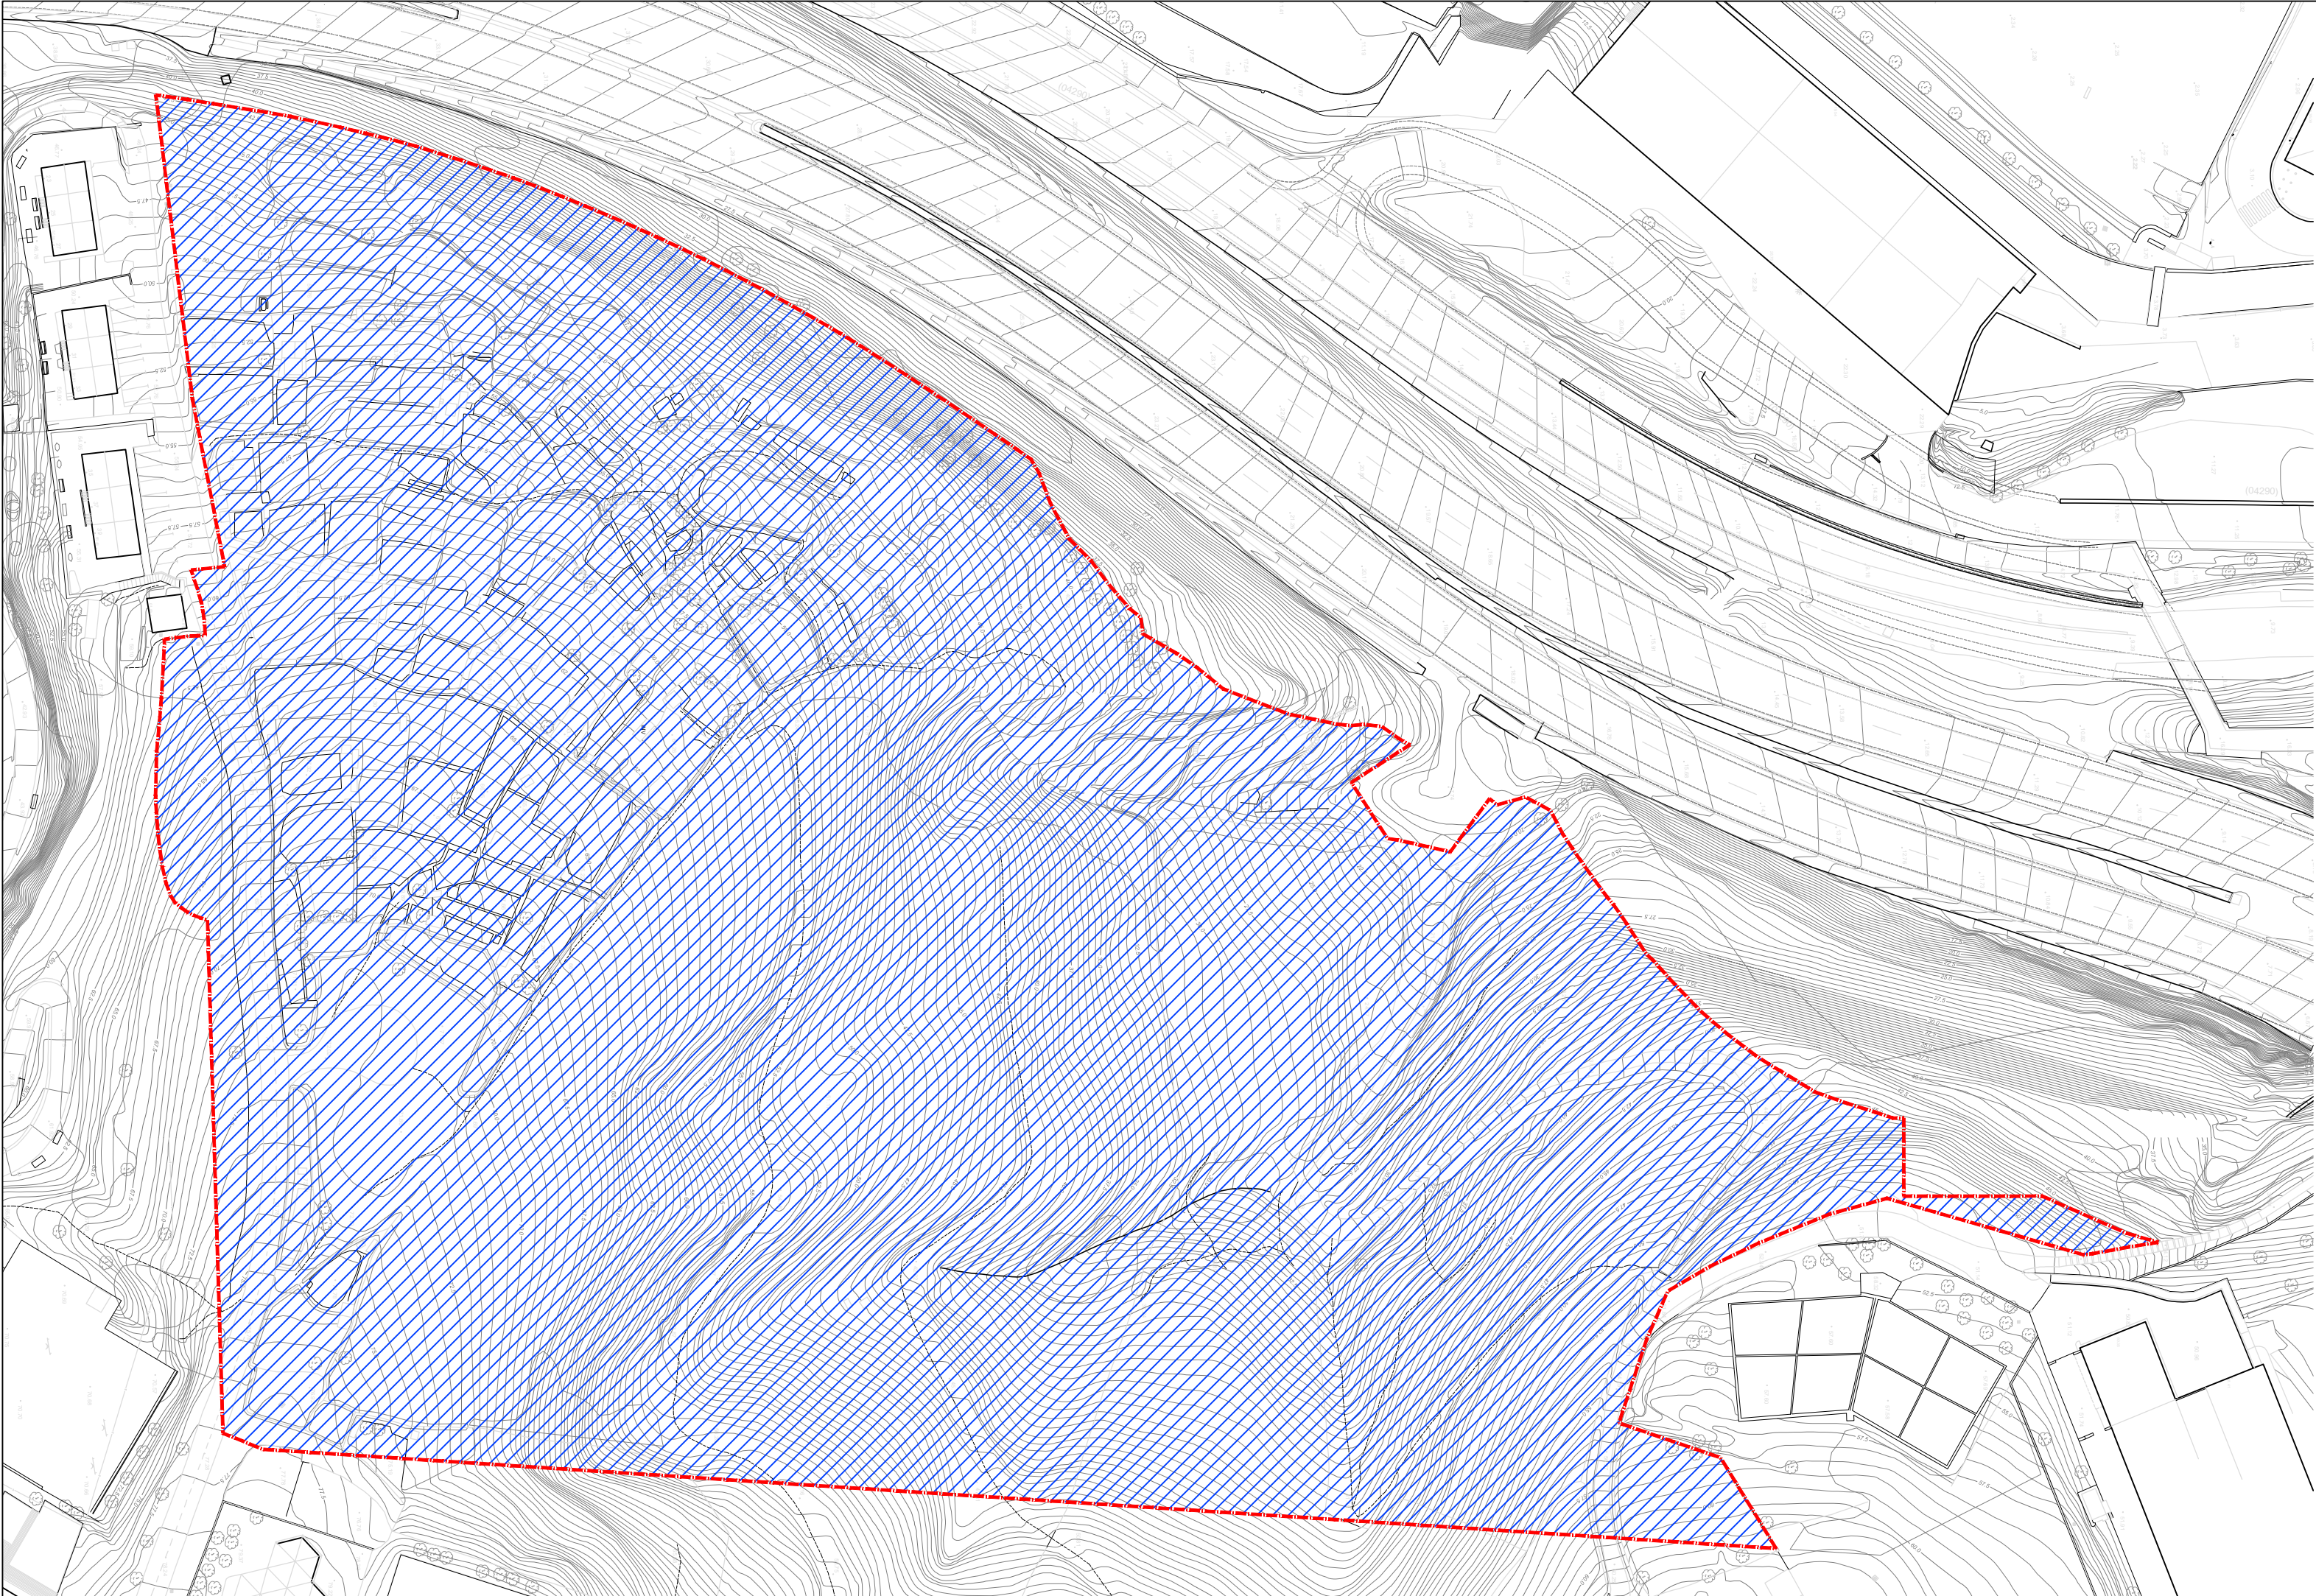

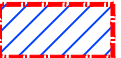LURZORU URBANIZAGARRI SEKTORIZATUA  SUELO URBANIZABLE SECTORIZADO

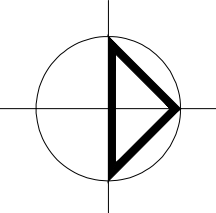

**DONOSTIAKO
HIRI ANTOLAMENDUKO
PLAN OROKORRA**
A.U. AL. 17 "ESNABIDE"
EREMUARI DAGOZKION
ELEMENTUEN ALDAKETA

**PLAN GENERAL DE
ORDENACION URBANA
DE SAN SEBASTIAN**
MODIFICACIÓN DE ELEMENTOS
REFERIDA AL ÁREA
A.U. AL. 17 "ESNABIDE"

INFORMAZIOA
DONOSTIAKO HAPO. LURZORUAREN
SAILKAPENA ETA KATEGORIZAZIOA
1:1.000 ESKALA
2016 URTARRILA
ber.

1.3
INFORMACIÓN
P.G.O.U. DE SAN SEBASTIAN. CLASIFICACIÓN
Y CATEGORIZACIÓN DEL SUELO
ESCALA 1:1.000
ENERO 2016
rev.

SUSTATZAILEA

PROMOTOR



Donostiako Udala
Ayuntamiento de San Sebastián

ERREDAKTORE TALDEA

EQUIPO REDACTOR

JON MIKEL GARAGARZA


HARITZ LARREA

JUAN CARLOS CUEVAS

DAVID REBOLLO

ARQUITECTURA Y URBANISMO
ARKITES S.L.P.

JOSE MANUEL ELICEGUI
ARQUITECTO

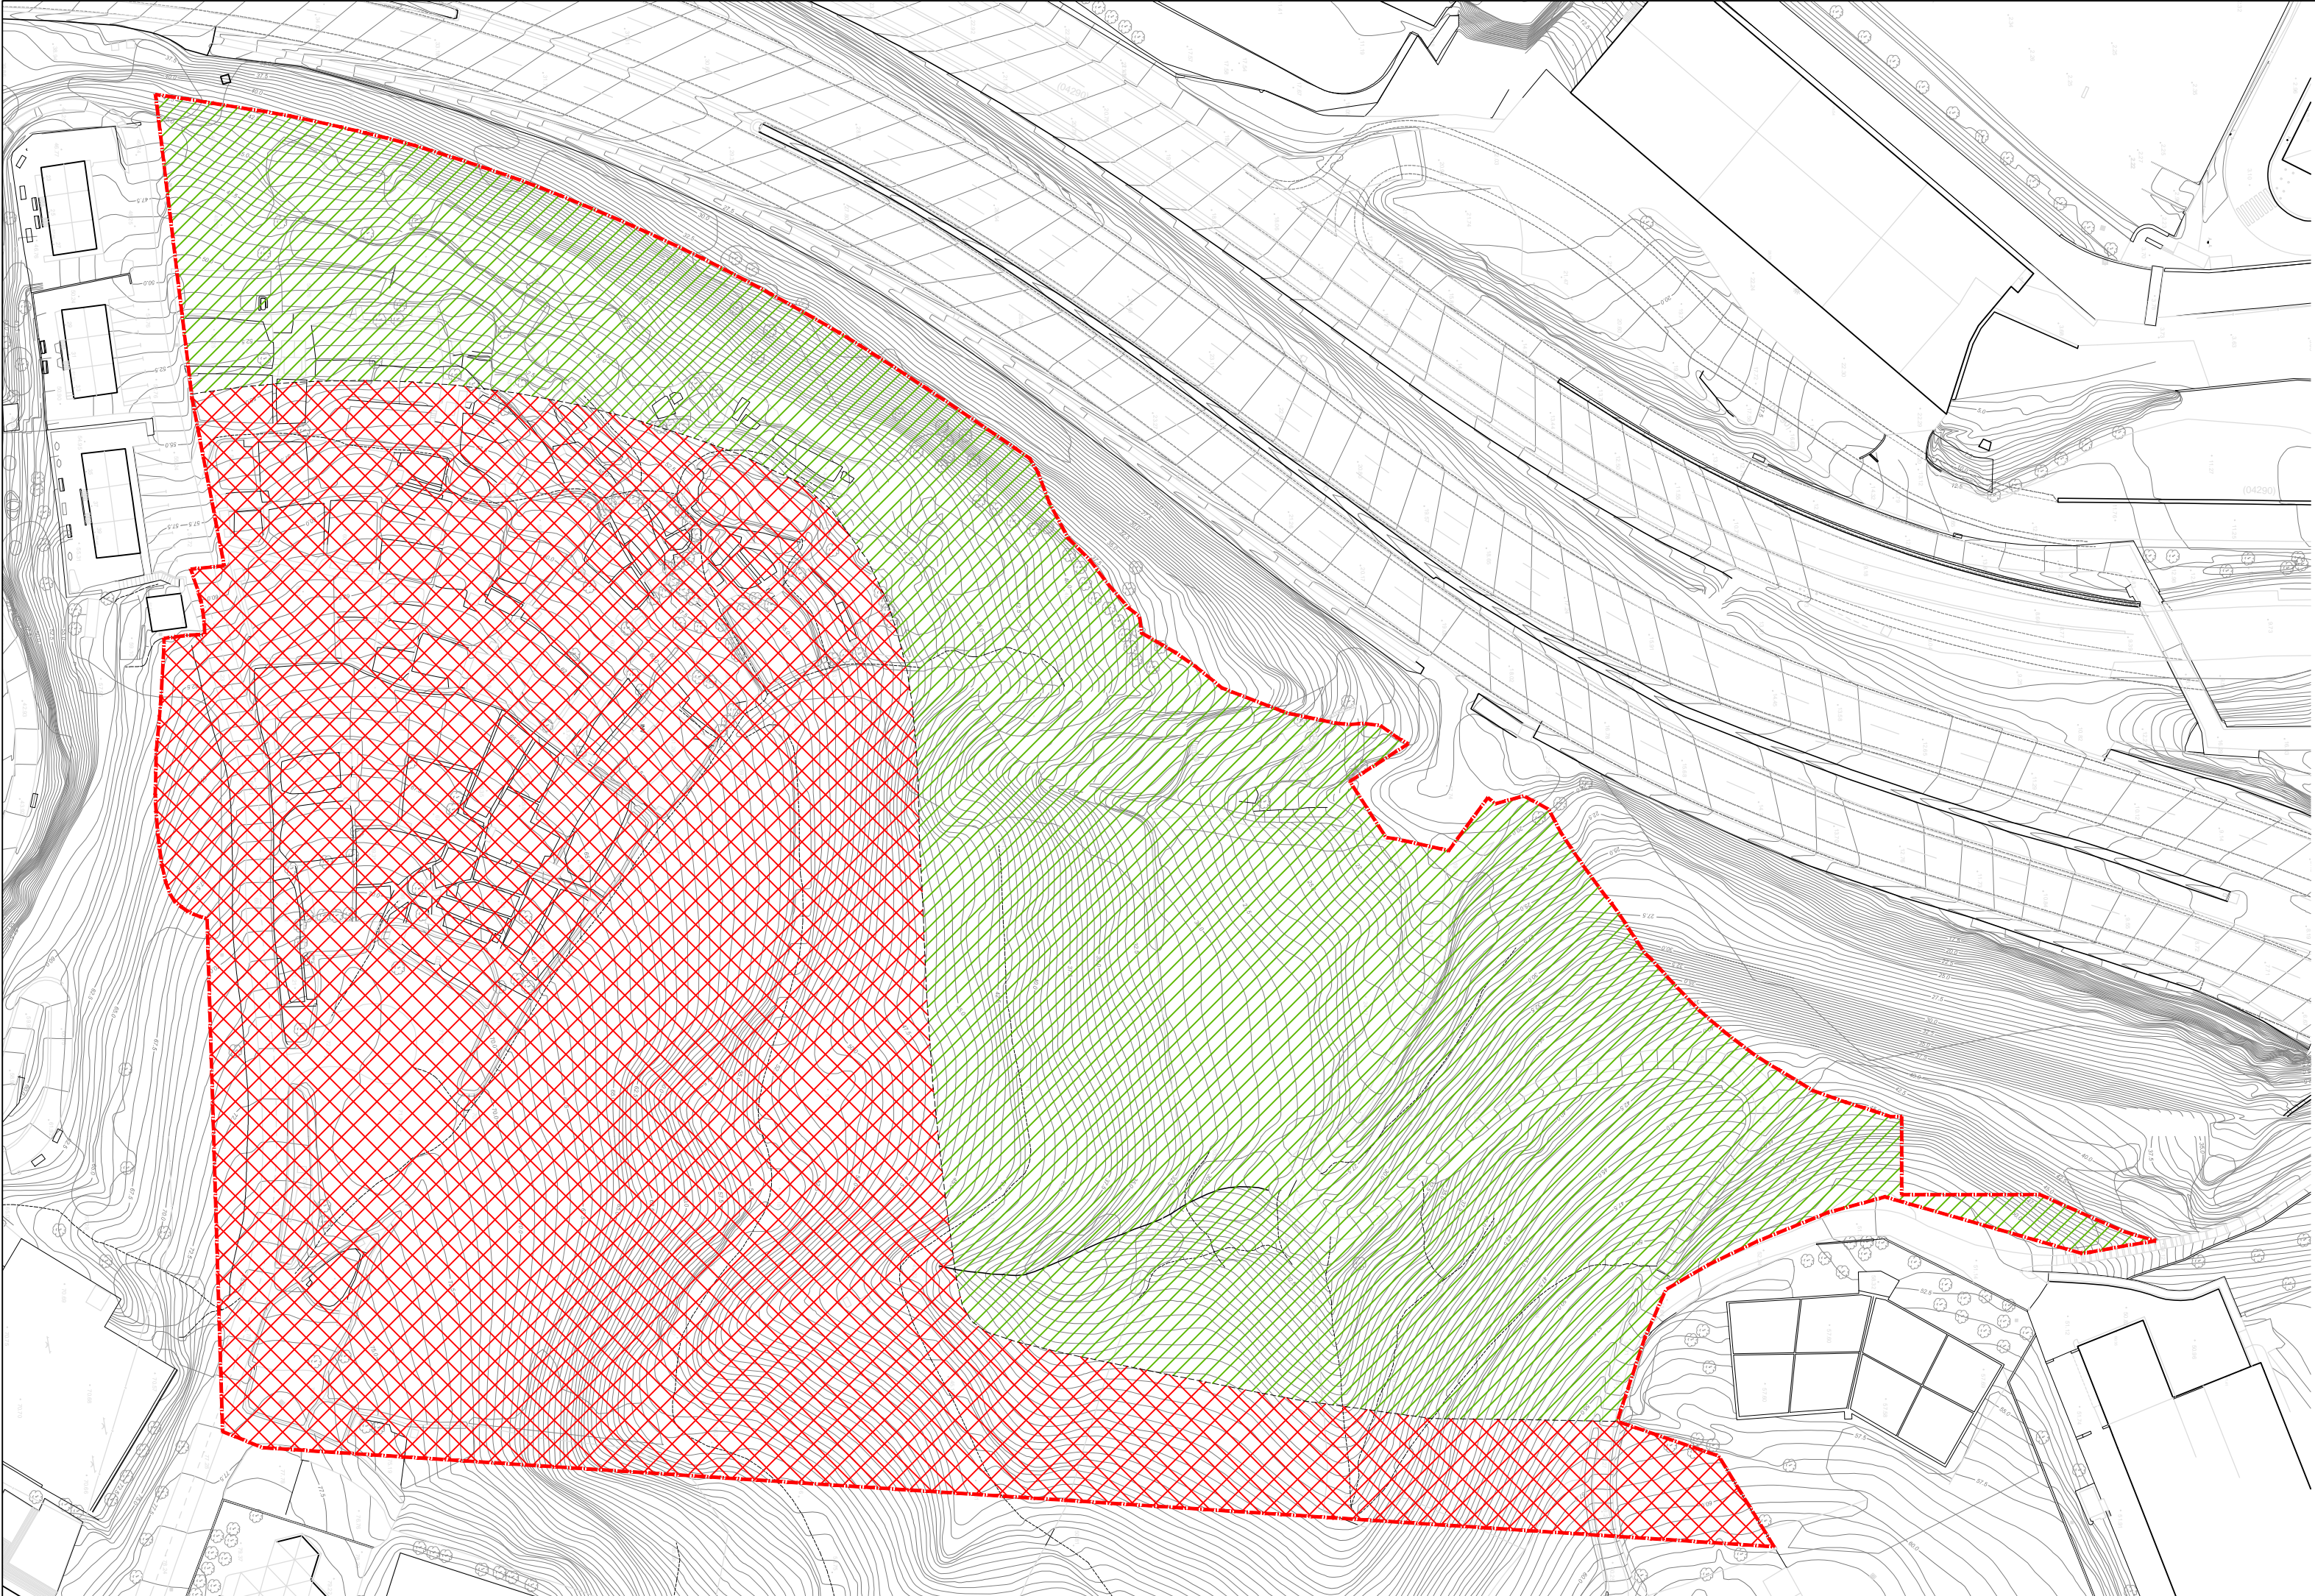

- A. BIZITEGI ERABILERAKO ZONAK

A.30 ERAIKUNTZA IREKIKO BIZITEGI ZONA

27.624 m²
- F. ESPAZIO LIBREEN SISTEMA OROKORRA

F.10 HIRI ESPAZIO LIBREAK (S.O.)


23.286 m²
- A. ZONAS DE USO RESIDENCIAL

A.30 RESIDENCIAL DE EDIFICACIÓN ABIERTA

27.624 m²
- F. SISTEMA GENERAL DE ESPACIOS LIBRES

F.10 ESPACIOS LIBRES URBANOS (S.G.)

23.286 m²

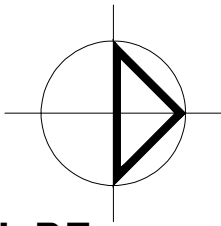

DONOSTIAKO

HIRI ANTOLAMENDUKO

PLAN OROKORRA

A.U. AL. 17 "ESNABIDE"

EREMUARI DAGOZKION

ELEMENTUEN ALDAKETA

PLAN GENERAL DE

ORDENACION URBANA

DE SAN SEBASTIAN

MODIFICACIÓN DE ELEMENTOS

REFERIDA AL ÁREA

A.U. AL. 17 "ESNABIDE"

INFORMAZIOA

DONOSTIAKO HAPU

ZONIFIKAZIO GLOBALA

1:1.000 ESKALA

2016 URTARRILA

ber.

1.4

INFORMACIÓN

P.G.O.U. DE SAN SEBASTIAN

ZONIFICACIÓN GLOBAL

ESCALA 1:1.000

ENERO 2016

rev.

SUSTATZAILEA

PROMOTOR



Donostiako Udala
Ayuntamiento de San Sebastián

ERREDAKTORE TALDEA

EQUIPO REDACTOR

JON MIKEL GARAGARZA

HARITZ LARREA

JUAN CARLOS CUEVAS


DAVID REBOLLO

ARQUITECTURA Y URBANISMO

ARKITES S.L.P.

JOSE MANUEL ELICEGUI


ARQUITECTO

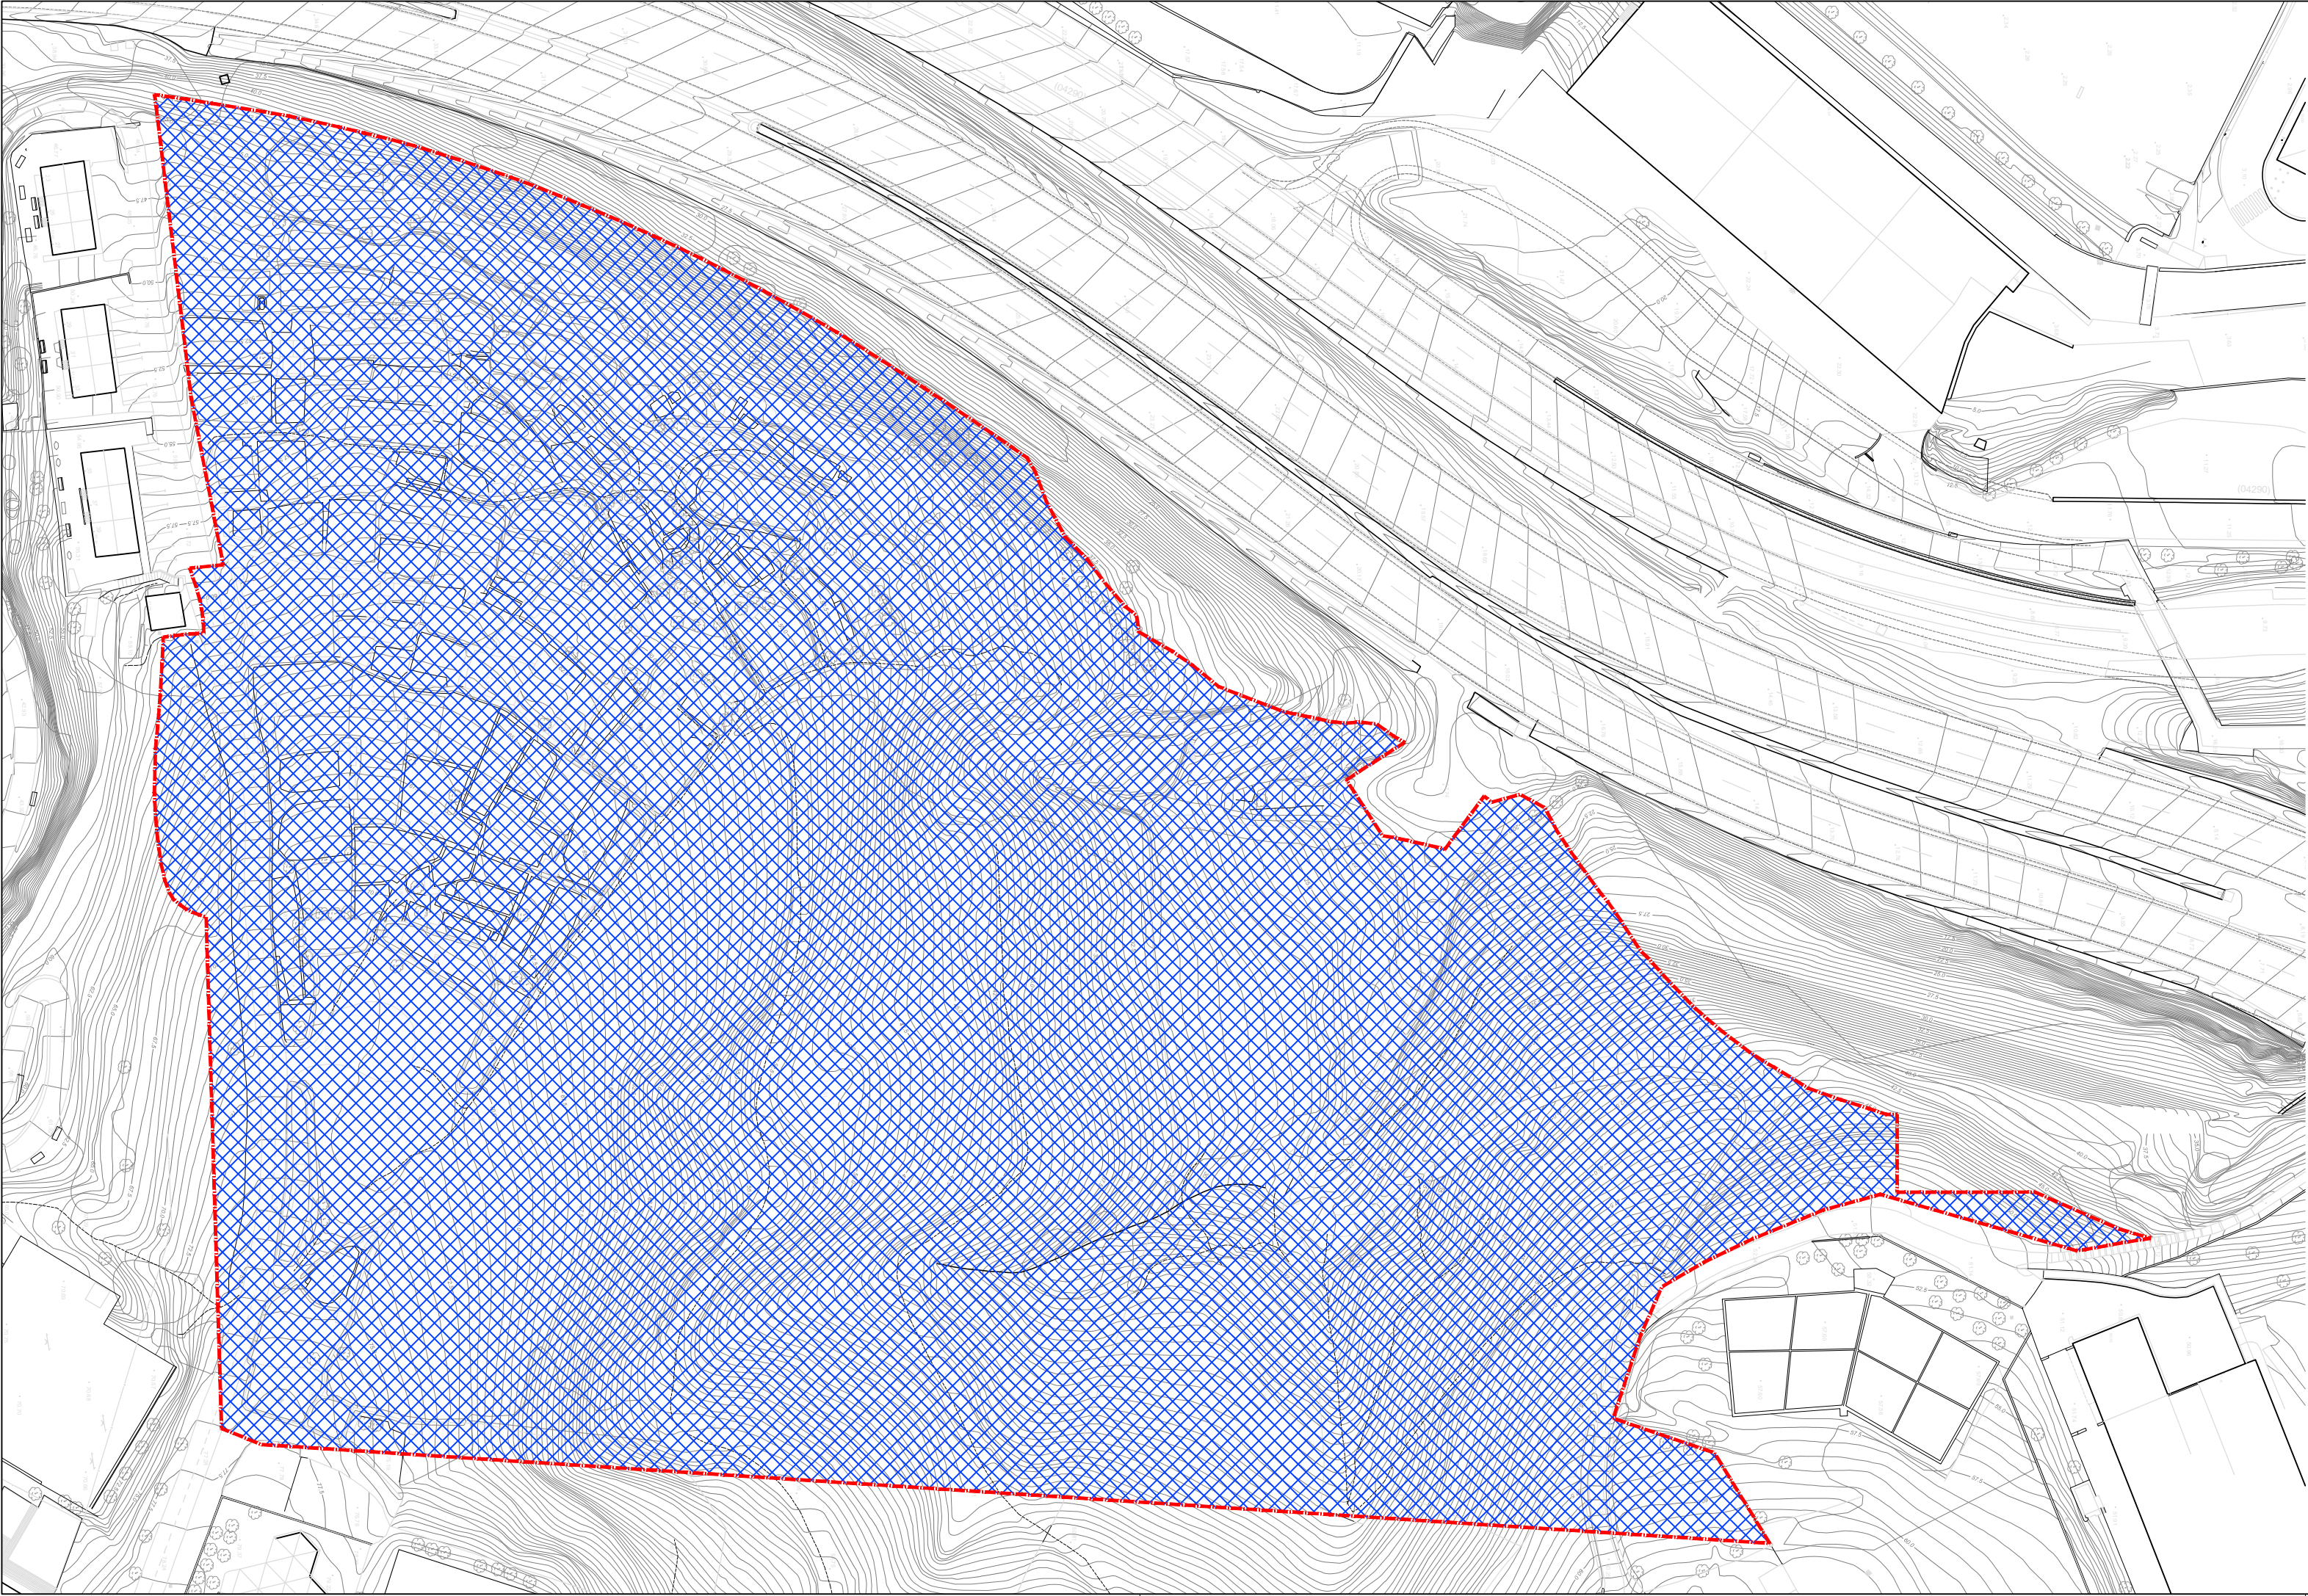

SUSTATU BEHARREKO PLANGINTZAREN ARABERAKO
ZONIFIKAZIO XEHATUA DUTEN ESPARRUAK



ÁMBITOS CUYA ZONIFICACIÓN PORMENORIZADA
SE REMITE AL PLANEAMIENTO A PROMOVER

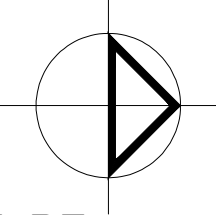

**DONOSTIAKO
HIRI ANTOLAMENDUKO
PLAN OROKORRA**
A.U. AL. 17 "ESNABIDE"
EREMUARI DAGOZKION
ELEMENTUEN ALDAKETA

**PLAN GENERAL DE
ORDENACION URBANA
DE SAN SEBASTIAN**
MODIFICACIÓN DE ELEMENTOS
REFERIDA AL ÁREA
A.U. AL. 17 "ESNABIDE"

**INFORMAZIOA
DONOSTIAKO HAPO
ZONIFIKAZIO XEHATUA**
1:1.000 ESKALA
2016 URTARRILA
ber.

1.5

**INFORMACIÓN
P.G.O.U. DE SAN SEBASTIAN
ZONIFICACION PORMENORIZADA**
ESCALA 1:1.000
ENERO 2016
rev.

SUSTATZAILEA

PROMOTOR



Donostiako Udala
Ayuntamiento de San Sebastián

ERREDAKTORE TALDEA

EQUIPO REDACTOR

JON MIKEL GARAGARZA


HARITZ LARREA

JUAN CARLOS CUEVAS


DAVID REBOLLO

ARQUITECTURA Y URBANISMO
ARKITES S.L.P.


JOSE MANUEL ELICEGUI
ARQUITECTO

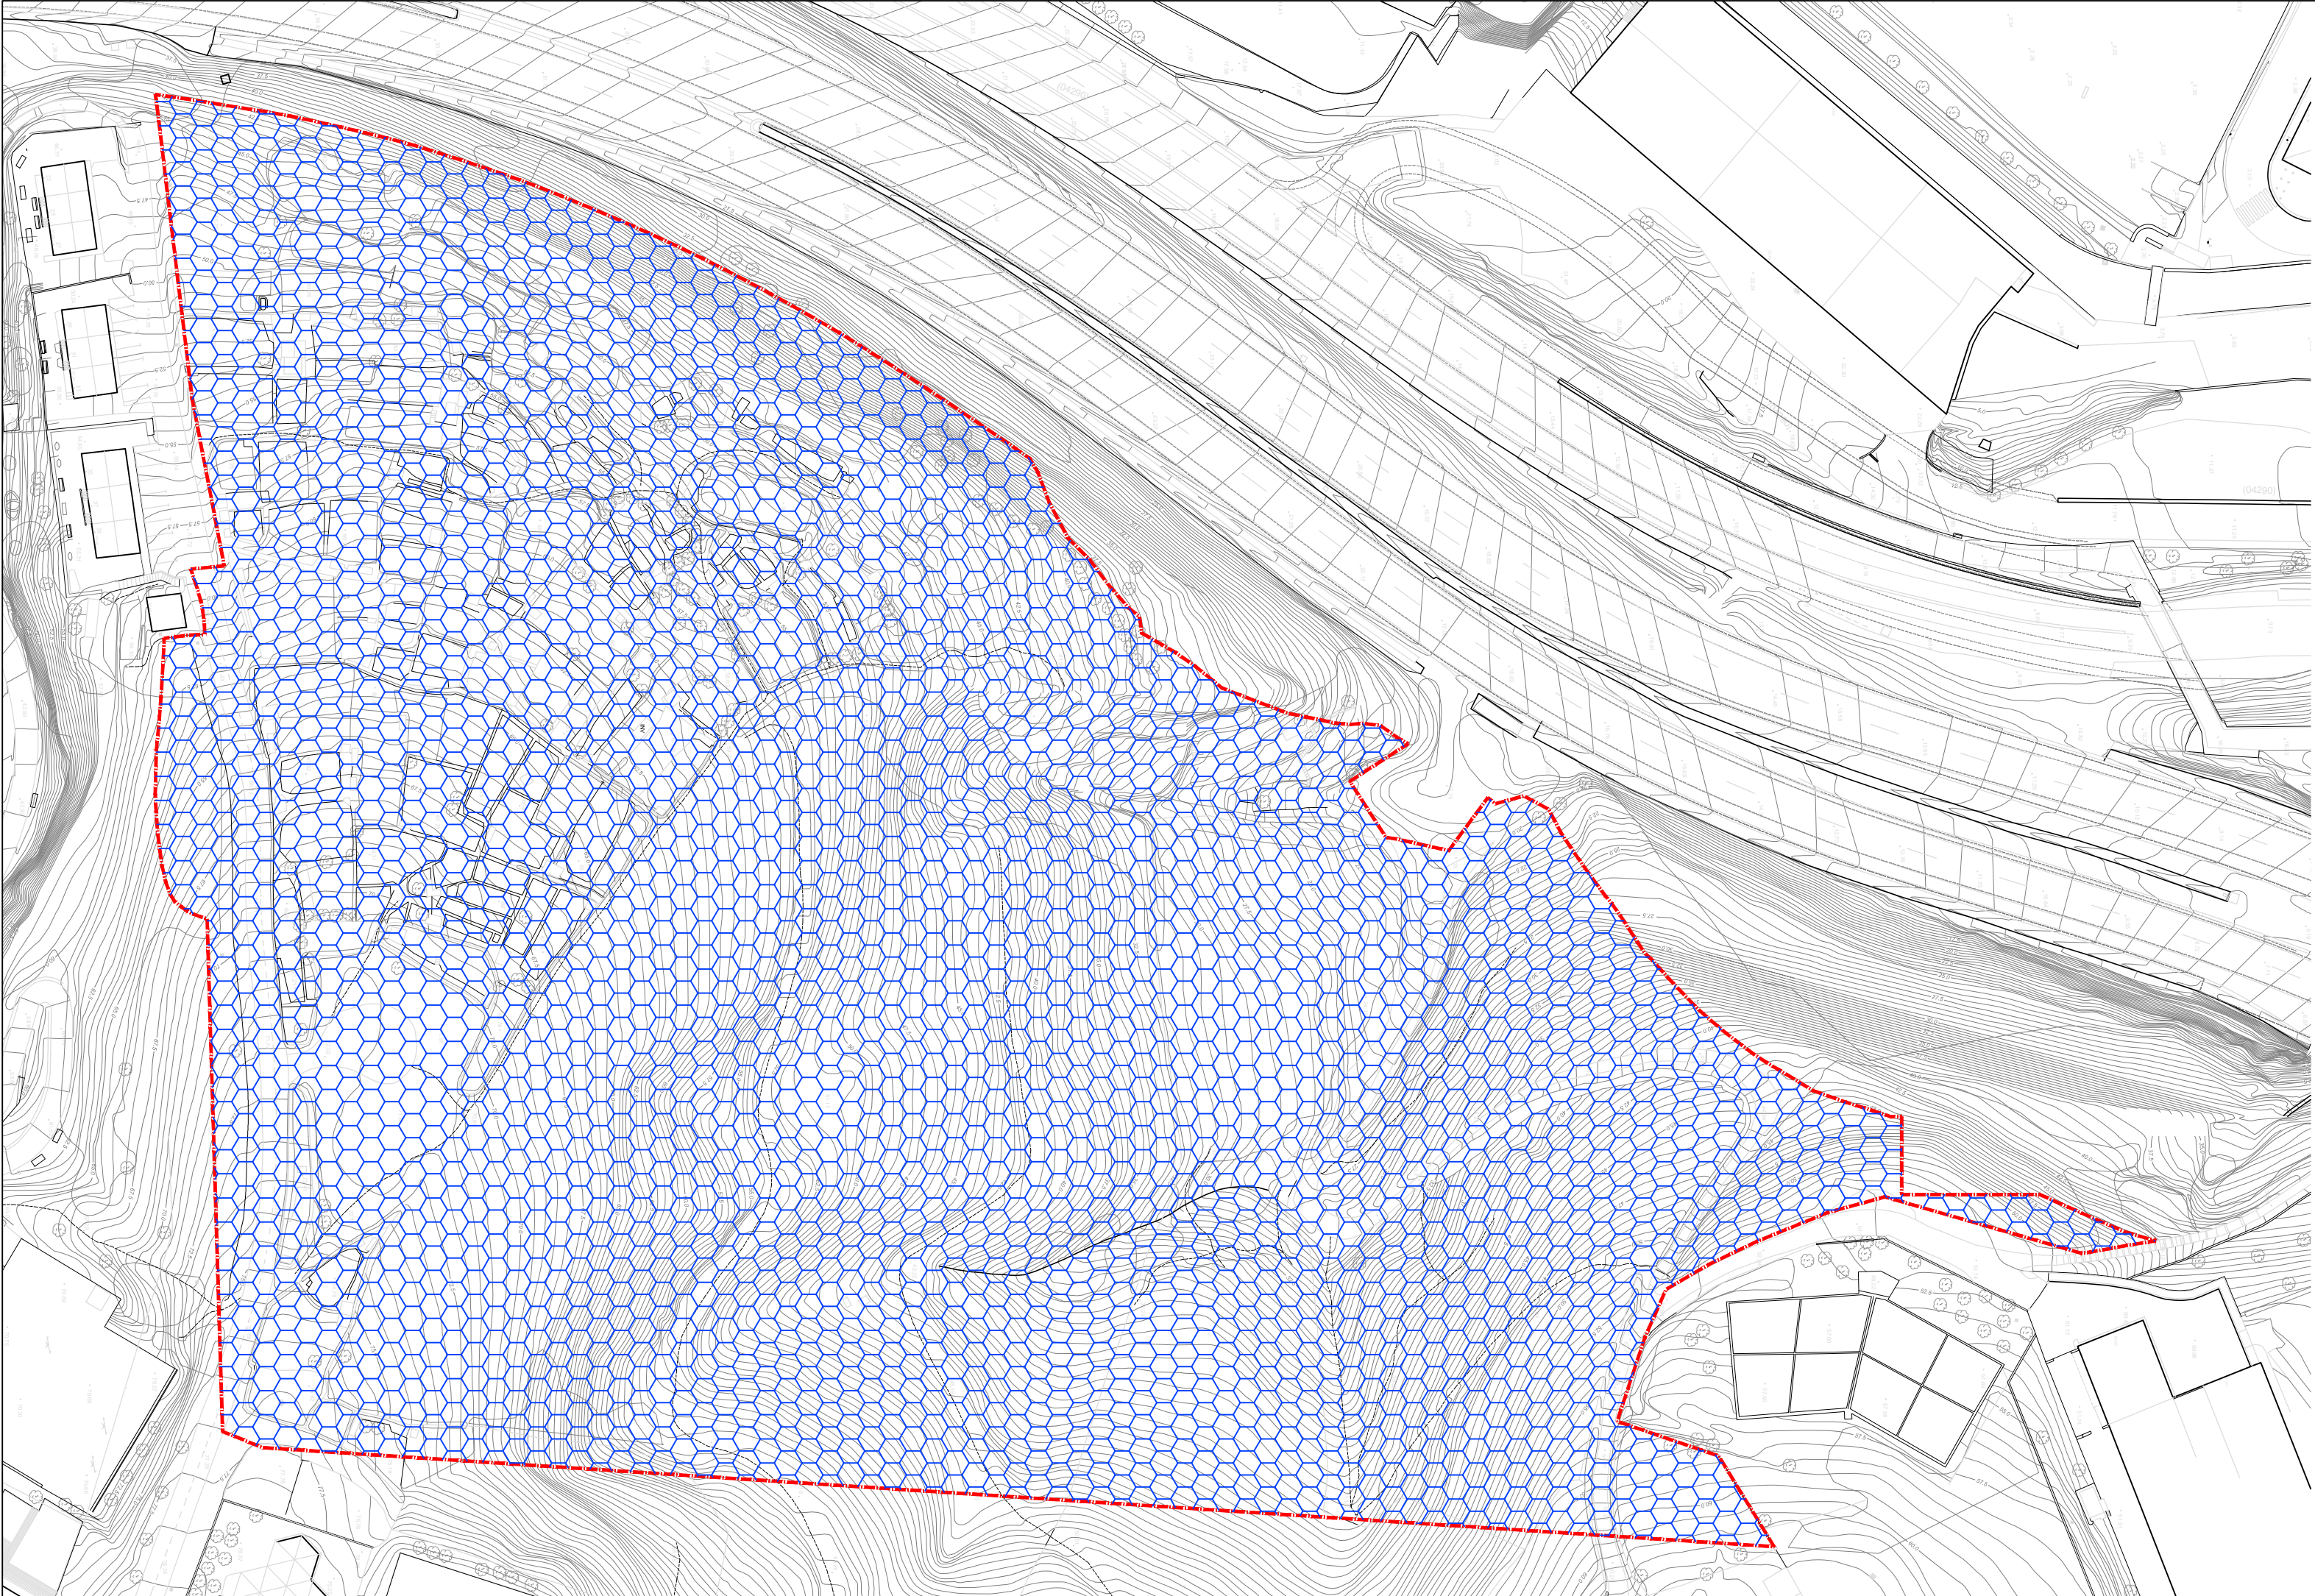

IRADOKITAKO BALIZKO JARDUN INTEGRATUKO ESPARRUAK,
PLANGINTZA XEHATUA LANTZEAN
ZEHAZTU ETA/EDO BERRETSI BEHARREKOAK

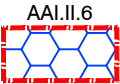

AAI.II.6
AMBITOS DE ACTUACION INTEGRADA
SUGERIDOS, A DETERMINAR / RATIFICAR
EN EL PLANEAMIENTO DE DESARROLLO

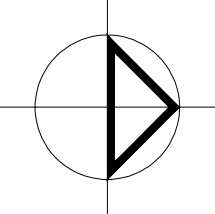

**DONOSTIAKO
HIRI ANTOLAMENDUKO
PLAN OROKORRA**
A.U. AL. 17 "ESNABIDE"
EREMUARI DAGOZKION
ELEMENTUEN ALDAKETA

**PLAN GENERAL DE
ORDENACION URBANA
DE SAN SEBASTIAN**
MODIFICACIÓN DE ELEMENTOS
REFERIDA AL ÁREA
A.U. AL. 17 "ESNABIDE"

**INFORMAZIOA
DONOSTIAKO HAPU
HIRIGINTZA GAUZATZEKO BALDINTZAK**
1:1.000 ESKALA
2016 URTARRILA
ber.

1.6
**INFORMACIÓN
P.G.O.U. DE SAN SEBASTIAN
CONDICIONES DE EJECUCIÓN URBANÍSTICA**
ESCALA 1:1.000
ENERO 2016
rev.

SUSTATZAILEA

PROMOTOR



Donostiako Udala
Ayuntamiento de San Sebastián

ERREDAKTORE TALDEA

EQUIPO REDACTOR

JON MIKEL GARAGARZA




HARITZ LARREA

JUAN CARLOS CUEVAS

DAVID REBOLLO

ARQUITECTURA Y URBANISMO
ARKITES S.L.P.

JOSE MANUEL ELICEGUI
ARQUITECTO

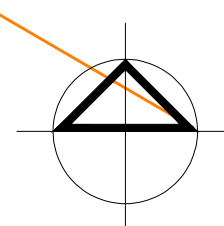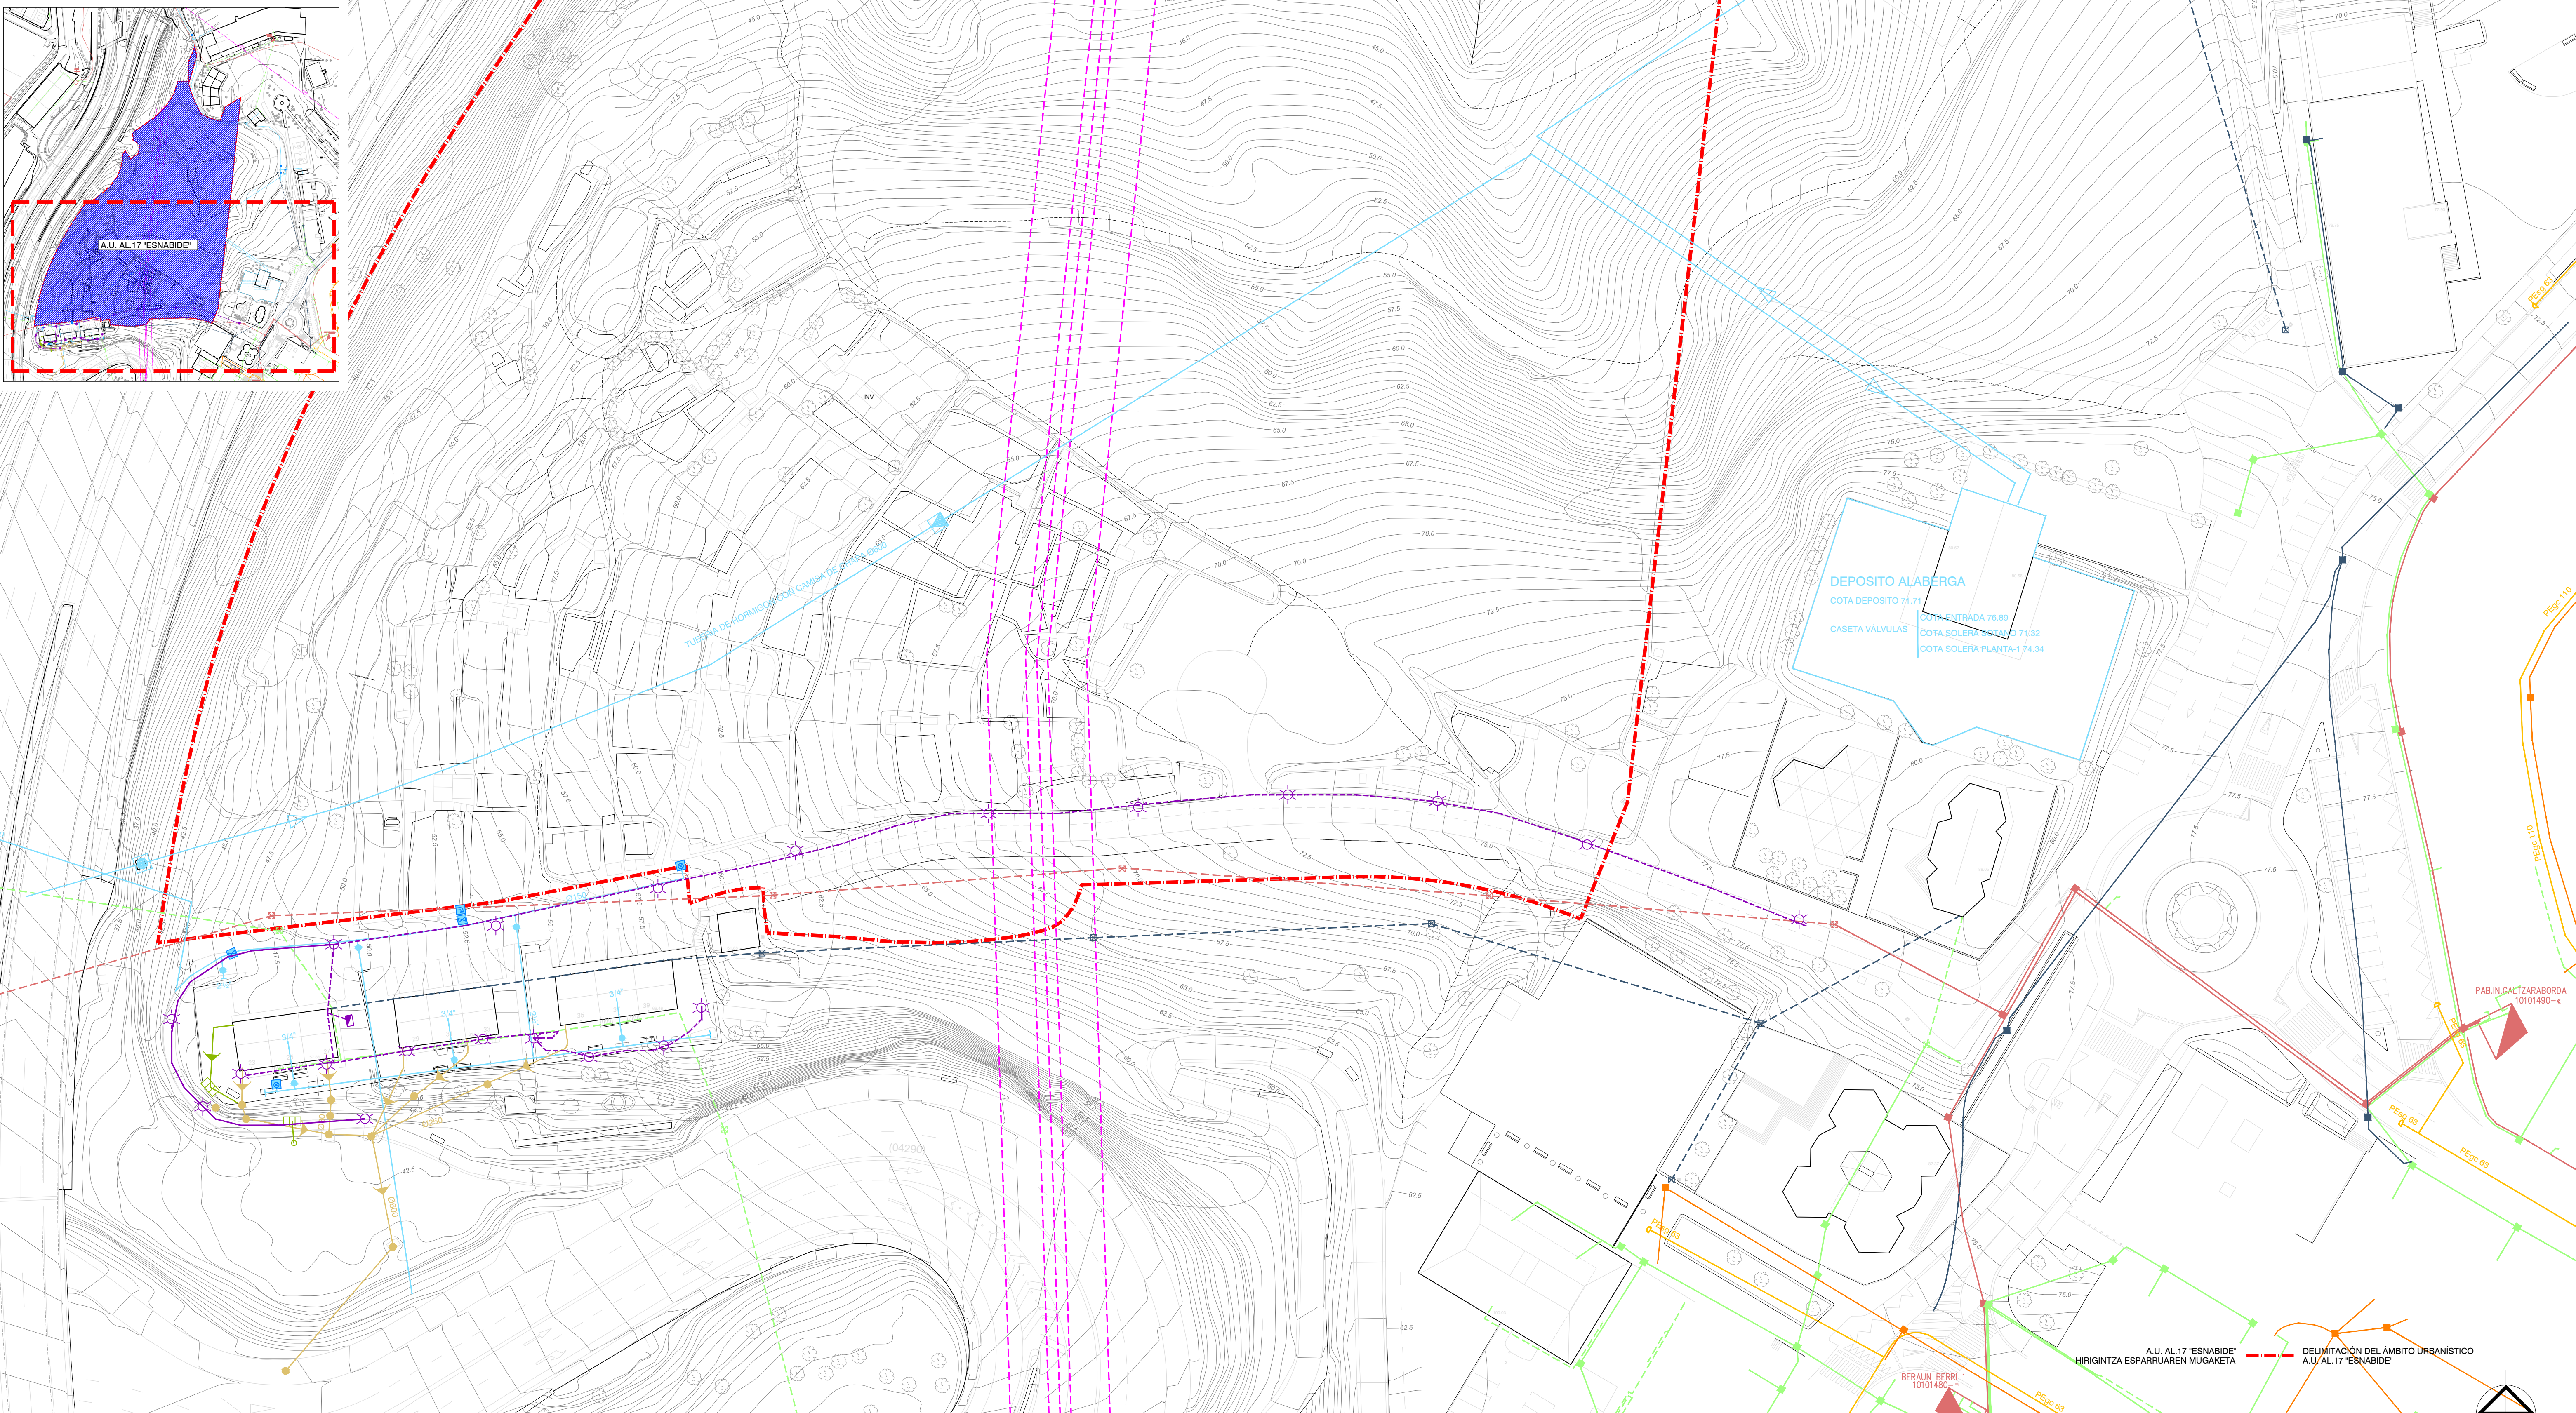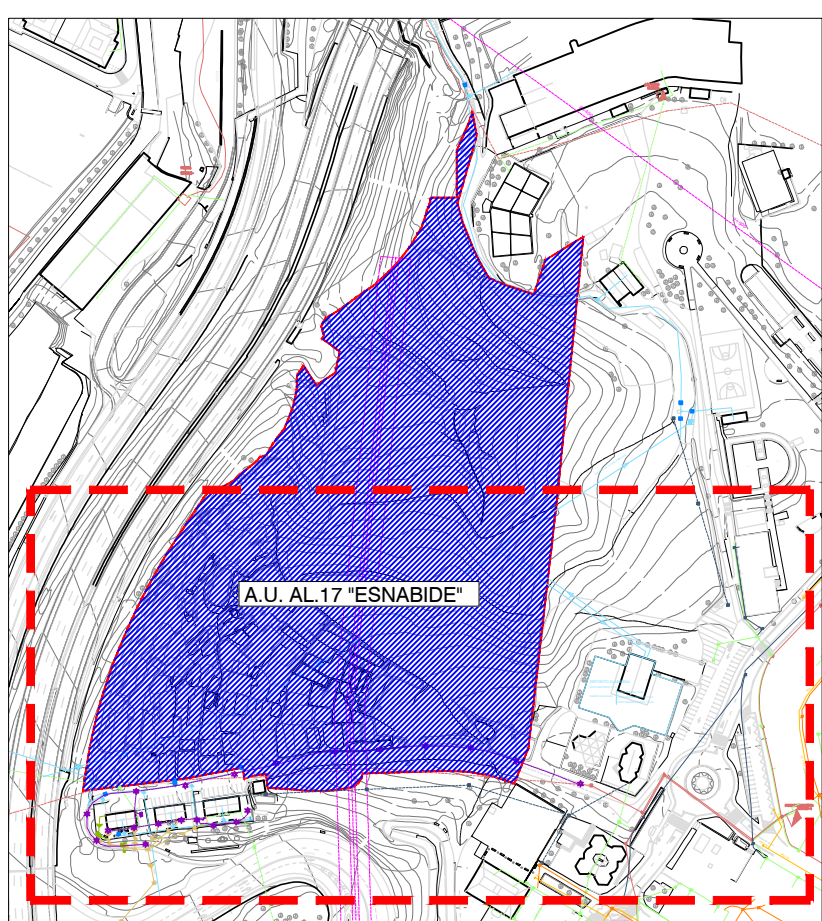

AGUA	URA	SANEAMIENTO PLUVIALES	SANEAMENDUA EURI URAK	ELECTRICIDAD ALTA TENSION	ELEKTRIZITATEA TENTSIO ALTUA	TELECOMUNICACIONES	TELEKOMUNIKAZIOAK
CONDUCCION LLAVE	HODITERIA GILZA	CANALIZACION ARQUETA	KANALIZAZIOA KUTXATILA	LINEA AEREA LINEA ENTERRADA	AIREKO LINEA LURPEKO LINEA	CANALIZACIÓN SUBTERRÁNEA TELEFÓNICA	TELFÓNICA LURPEKO KANALIZAZIOA
BOCA DE RIEGO HIDRANTE	UREZTATZE AHOA HIDRANTEA	POZO SUMIDERO	PUTZUA HUSTUBIDEA	POSTE	ZUTOINA	ARQUETA TELEFÓNICA	TELFÓNICA KUTXATILA
ACOMETIDA	HARTUNEA	ARQUETA SUMIDERO	HUSTUBIDE KUTXATILA			POSTE EUSKALTTEL	TELFÓNICA ZUTOINA
				MED. TENSION	TENTSIO ERT.	CANALIZACIÓN EUSKALTTEL	EUSKALTTEL KANALIZAZIOA
		FECALES	UR BELTZAK	LINEA AEREA LINEA ENTERRADA	AIREKO LINEA LURPEKO LINEA	ARQUETA EUSKALTTEL	EUSKALTTEL KUTXATILA
GAS	GASA			POSTE ARQUETA	ZUTOINA KUTXATILA		
TRAZADO TERMINACIÓN RED	TRAZAERA SARE BUKAERA	CANALIZACION ARQUETA POZO	KANALIZAZIOA KUTXATILA PUTZUA			ALUMBRADO	ARGITERIA
				BAJA TENSION	BEHE TENTSIOA	CANALIZACIÓN AEREA	AIREKO KANALIZAZIOA
				LINEA AEREA LINEA ENTERRADA	AIREKO LINEA LURPEKO LINEA	CANALIZACIÓN SUBTERRÁNEA	LURPEKO KANALIZAZIOA
				POSTE ARQUETA	ZUTOINA KUTXATILA	CUADRO SENCILLO	ARGIA KOADRO BAKUNA

**DONOSTIAKO
HIRI ANTOLAMENDUKO
PLAN OROKORRA**
A.U. AL. 17 "ESNABIDE"
EREMUARI DAGOZKION
ELEMENTUEN ALDAKETA

INFORMAZIOA
ZERBITZU AZPIEGITURAK
ZERBITZU KOORDINAZIOA
1:500 ESKALA
2016 URTARRILA
ber.

SUSTATZAILEA

**PLAN GENERAL DE
ORDENACION URBANA
DE SAN SEBASTIAN**
MODIFICACIÓN DE ELEMENTOS
REFERIDA AL ÁREA
A.U. AL. 17 "ESNABIDE"

INFORMACIÓN
INFRAESTRUCTURAS DE SERVICIOS
COORDINACIÓN DE SERVICIOS

ESCALA 1:500

ENERO 2016

rev.

PROMOTOR



Donostiako Udala
Ayuntamiento de San Sebastián

ERREDAKTORE TALDEA

EQUIPO REDACTOR

ARQUITECTURA Y URBANISMO
 SARKITES S.L.R.

ANDREW G. L. F.


JOSE MANUEL ELICEGUI

JON MIKEL GARAGARZA

HARITZ LARREA

JUAN CARLOS CUEVAS

DAVID REBOLLO

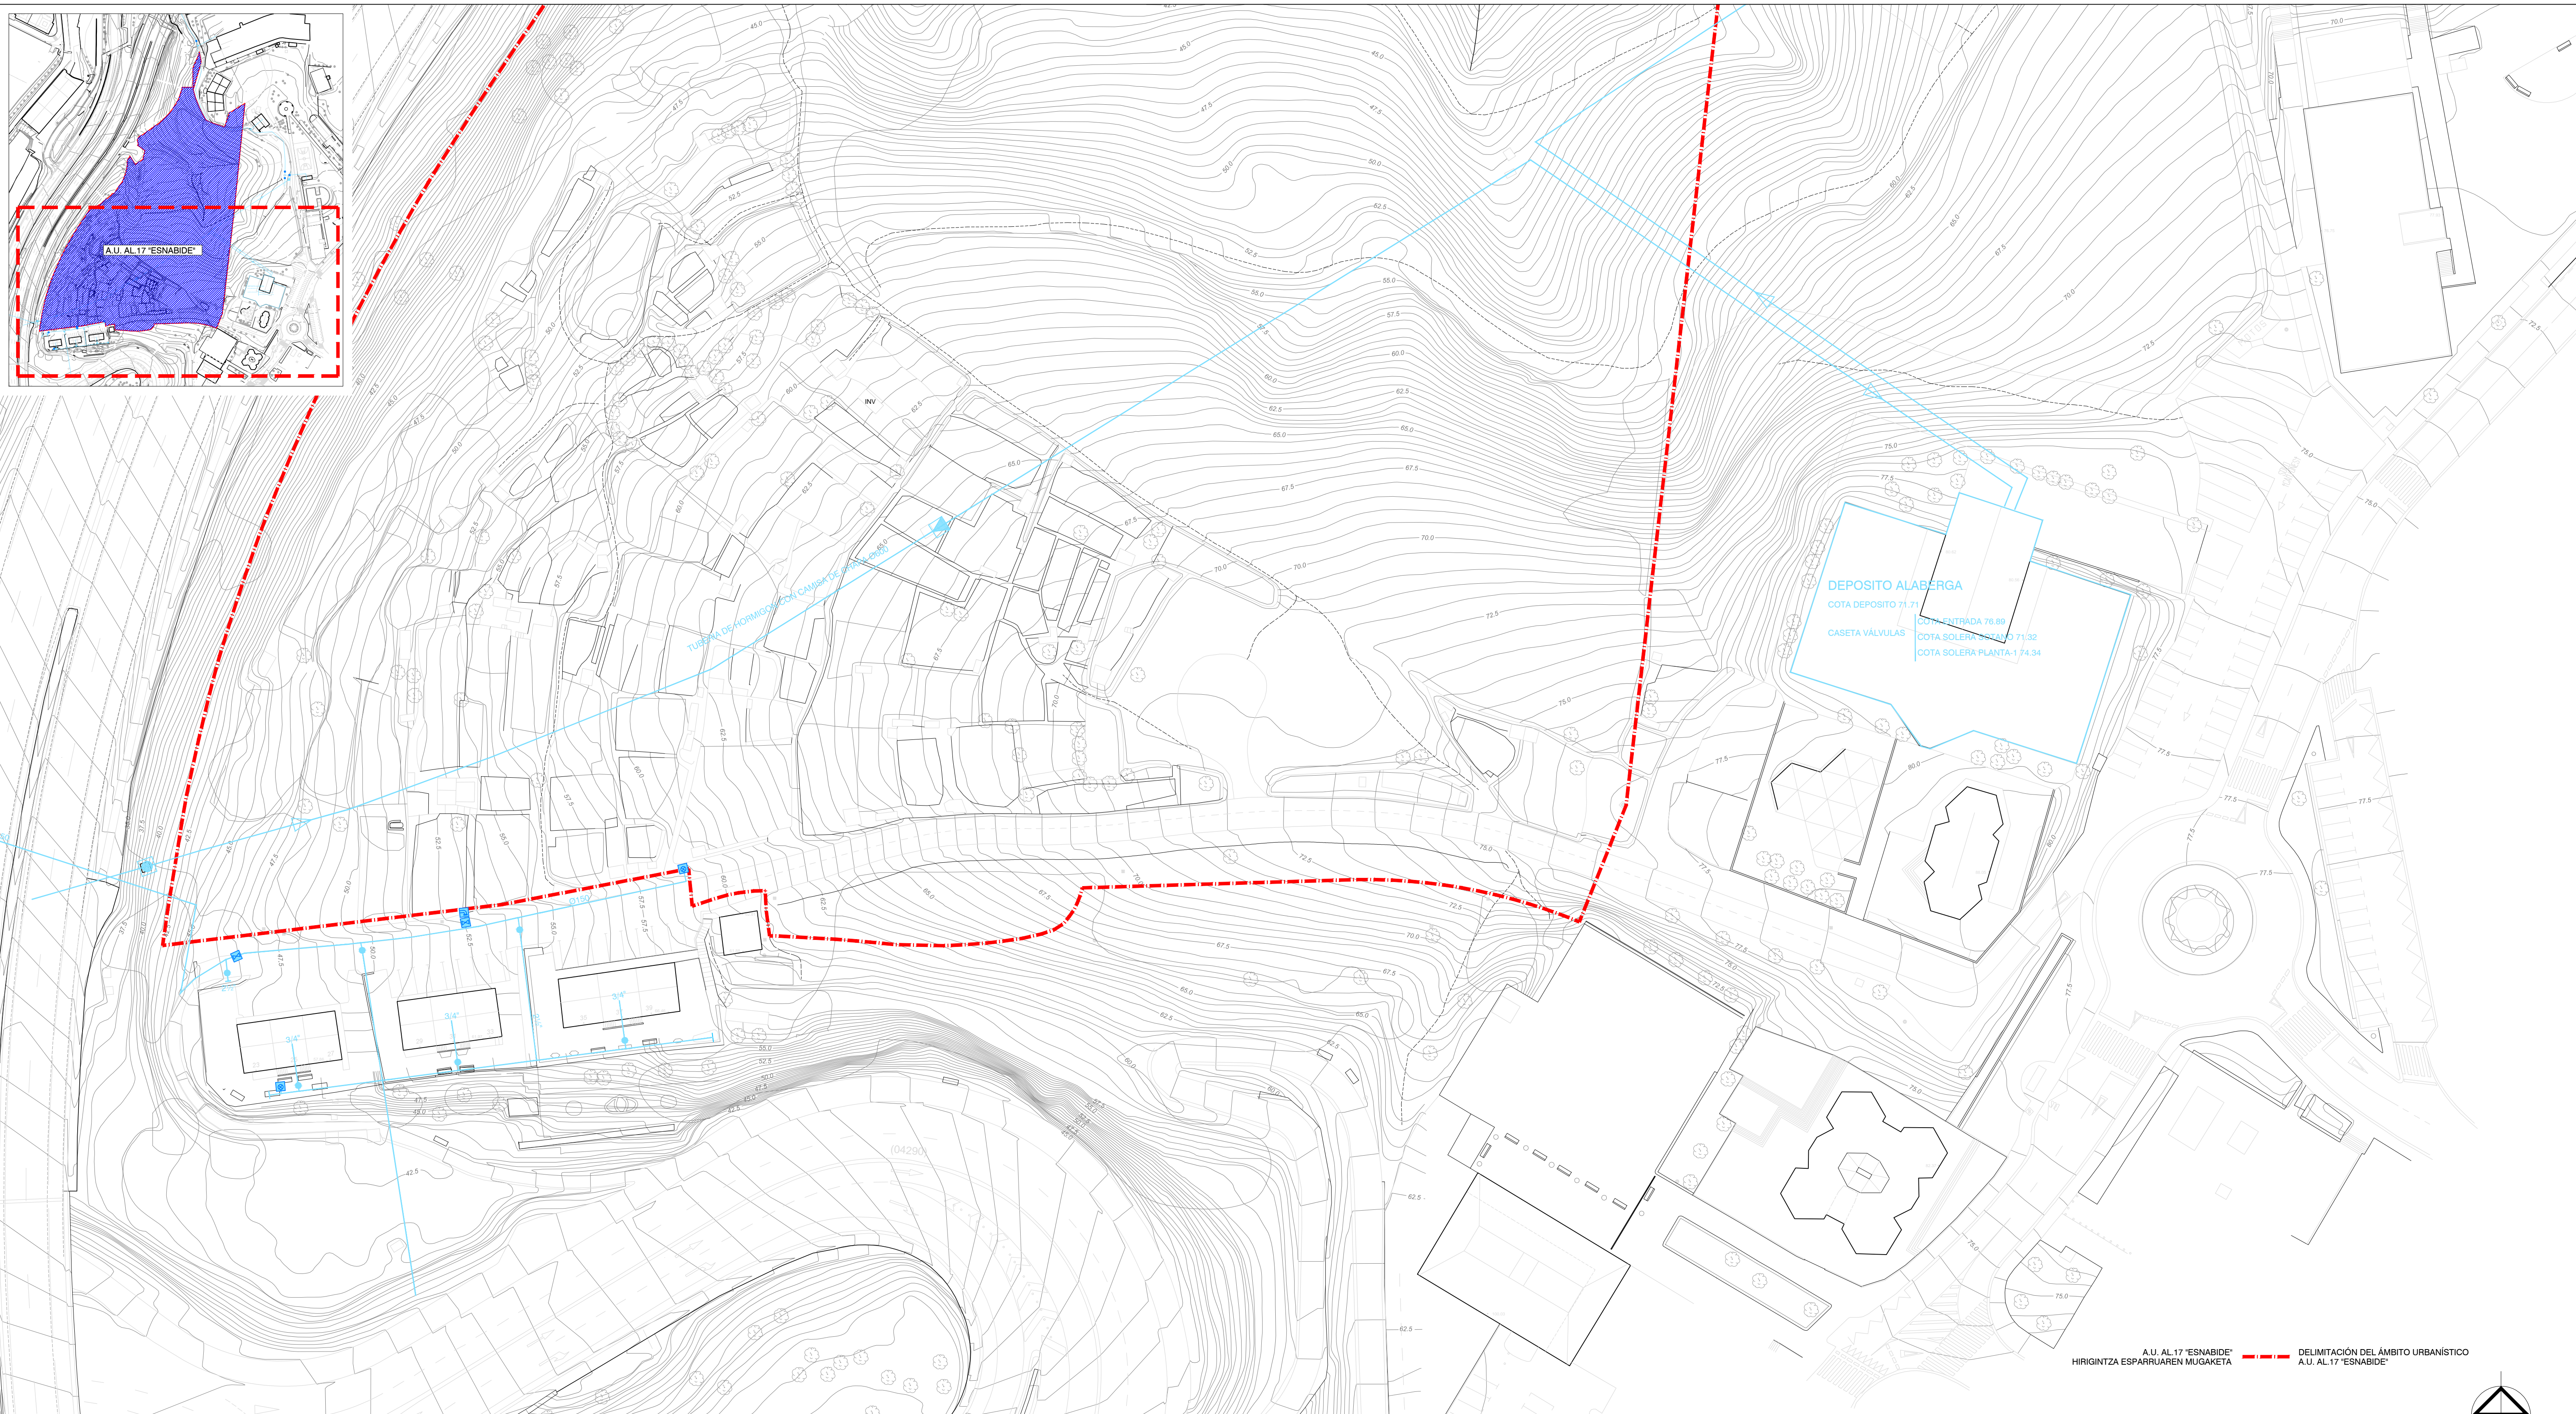

A.U. AL 17 "ESNABIDE"
HIRIGINTZA ESPARRUAREN MUGAKETA



- | AGUA | URA |
|---------------|----------------|
| CONDUCCION | HODITERIA |
| LLAVE | GILTZA |
| BOCA DE RIEGO | UREZTATZE AHOA |
| HIDRANTE | HIDRANTEA |
| ACOMETIDA | HARTUNEA |

DONOSTIAKO
HIRI ANTOLAMENDUKO
PLAN OROKORRA
A.U. AL 17 "ESNABIDE"
EREMUARI DAGOZKION
ELEMENTUEN ALDAKETA

PLAN GENERAL DE
ORDENACION URBANA
DE SAN SEBASTIAN
MODIFICACIÓN DE ELEMENTOS
REFERIDA AL ÁREA
A.U. AL 17 "ESNABIDE"

INFORMAZIOA
ZERBITZU AZPIEGITURAK
UR HORNIDURA
1:500 ESKALA
2016 URTARRILA
ber.

1.7.1

INFORMACIÓN
INFRAESTRUCTURAS DE SERVICIOS
ABASTECIMIENTO DE AGUA
ESCALA 1:500
ENERO 2016
rev.

SUSTATZAILIA



Donostia Udalak
Ayuntamiento de San Sebastián

PROMOTOR

ERREDAKTORE TALDEA

EQUIPO REDACTOR


JON MIKEL GARAGARZA

HARITZ LARREA

JUAN CARLOS CUEVAS


DAVID REBOLLO

ARQUITECTURA Y URBANISMO
ARKITEKES S.L.P.
JOSE MANUEL ELICEGUI
ARQUITECTO

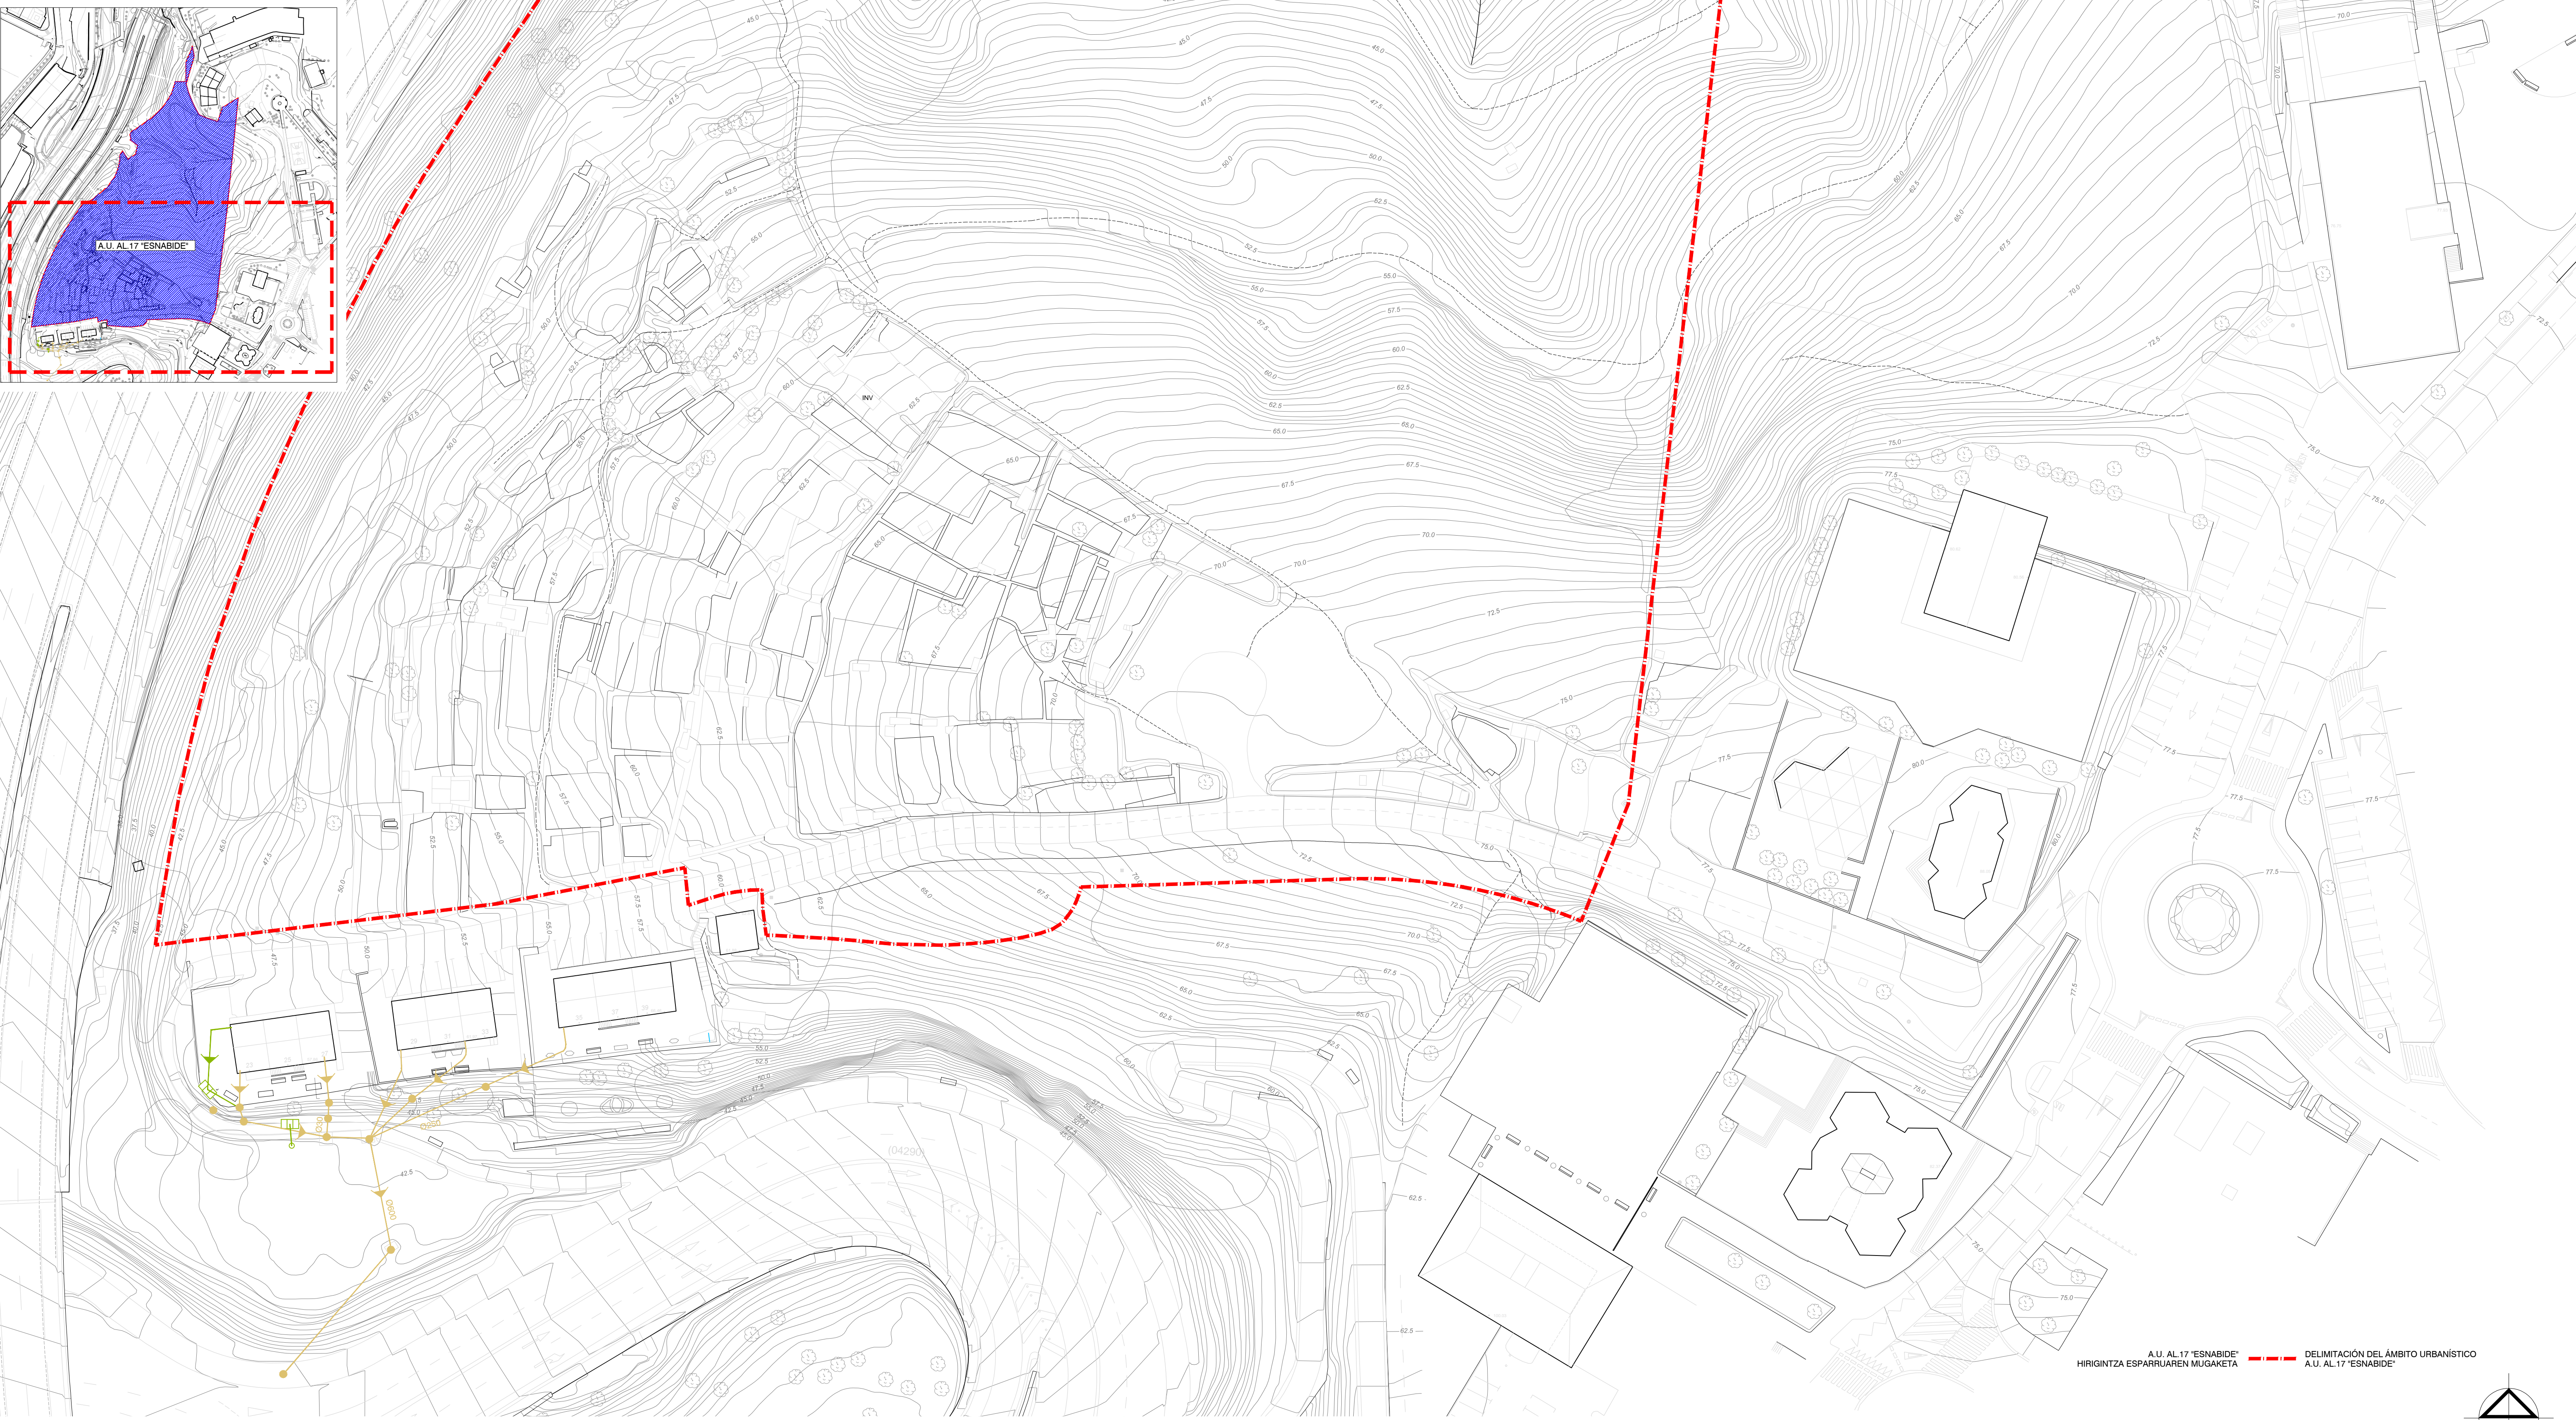

A.U. AL 17 "ESNABIDE"
HIRIGINTZA ESPARRUAREN MUGAKETA

DELIMITACIÓN DEL ÁMBITO URBANÍSTICO
A.U. AL 17 "ESNABIDE"

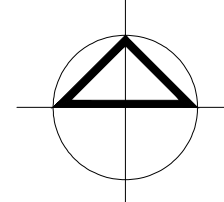

- | | |
|------------------------------|------------------------------|
| SANEAMIENTO PLUVIALES | SANEAMENDUA EURI URAK |
| CANALIZACION | KANALIZAZIOA |
| ARQUETA | KUTXATILA |
| POZO | PUTZUA |
| SUMIDERO | HUSTUBIDEA |
| ARQUETA SUMIDERO | HUSTUBIDE KUTXATILA |
| FECALES | UR BELTZAK |
| CANALIZACION | KANALIZAZIOA |
| ARQUETA | KUTXATILA |
| POZO | PUTZUA |

DONOSTIAKO
HIRI ANTOLAMENDUKO
PLAN OROKORRA
A.U. AL 17 "ESNABIDE"
EREMUARI DAGOZKION
ELEMENTUEN ALDAKETA

PLAN GENERAL DE
ORDENACION URBANA
DE SAN SEBASTIAN
MODIFICACIÓN DE ELEMENTOS
REFERIDA AL ÁREA
A.U. AL 17 "ESNABIDE"

INFORMAZIOA
ZERBITZU AZPIEGITURAK
SANEAMENDUA
1:500 ESKALA
2016 URTARRILA
ber.

1.7.2

INFORMAZIOA
INFRAESTRUCTURAS DE SERVICIOS
SANEAMIENTO
ESCALA 1:500
ENERO 2016
rev.

SUSTATZAILEA



Donostia Udala
Ayuntamiento de San Sebastián

PROMOTOR

ERREDAKTORE TALDEA

EQUIPO REDACTOR



JON MIKEL GARAGARZA

HARITZ LARREA

JUAN CARLOS CUEVAS

DAVID REBOLLO

ARQUITECTURA Y URBANISMO
ARKITEKTS S.L.P.
JOSE MANUEL ELICEGUI
ARQUITECTO

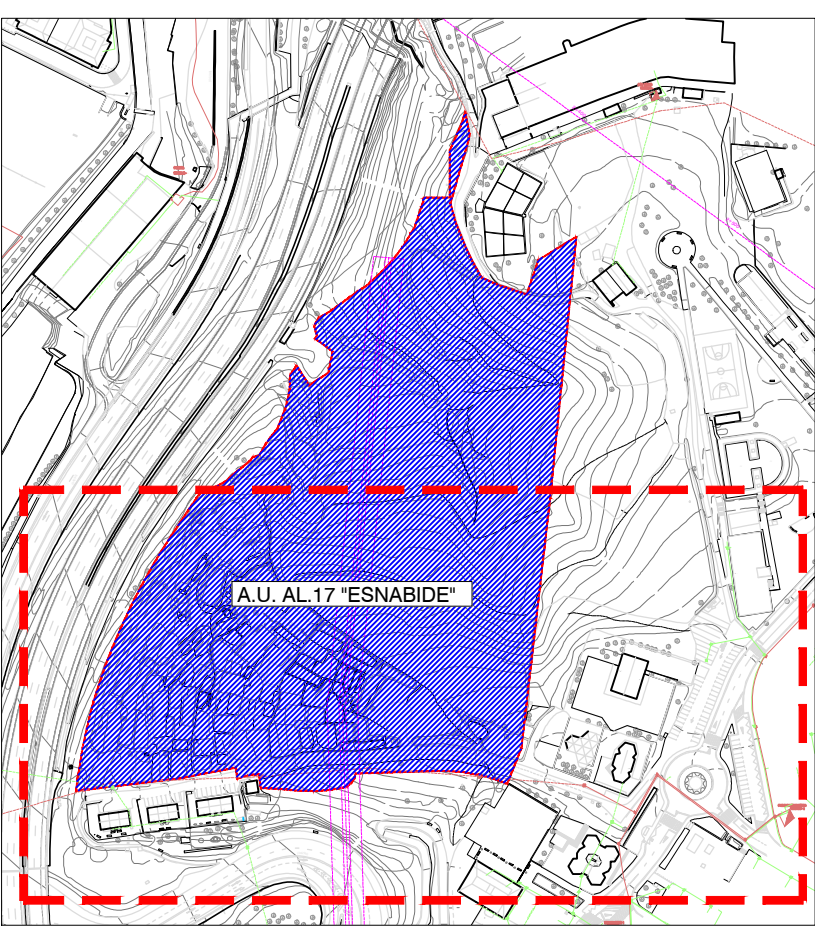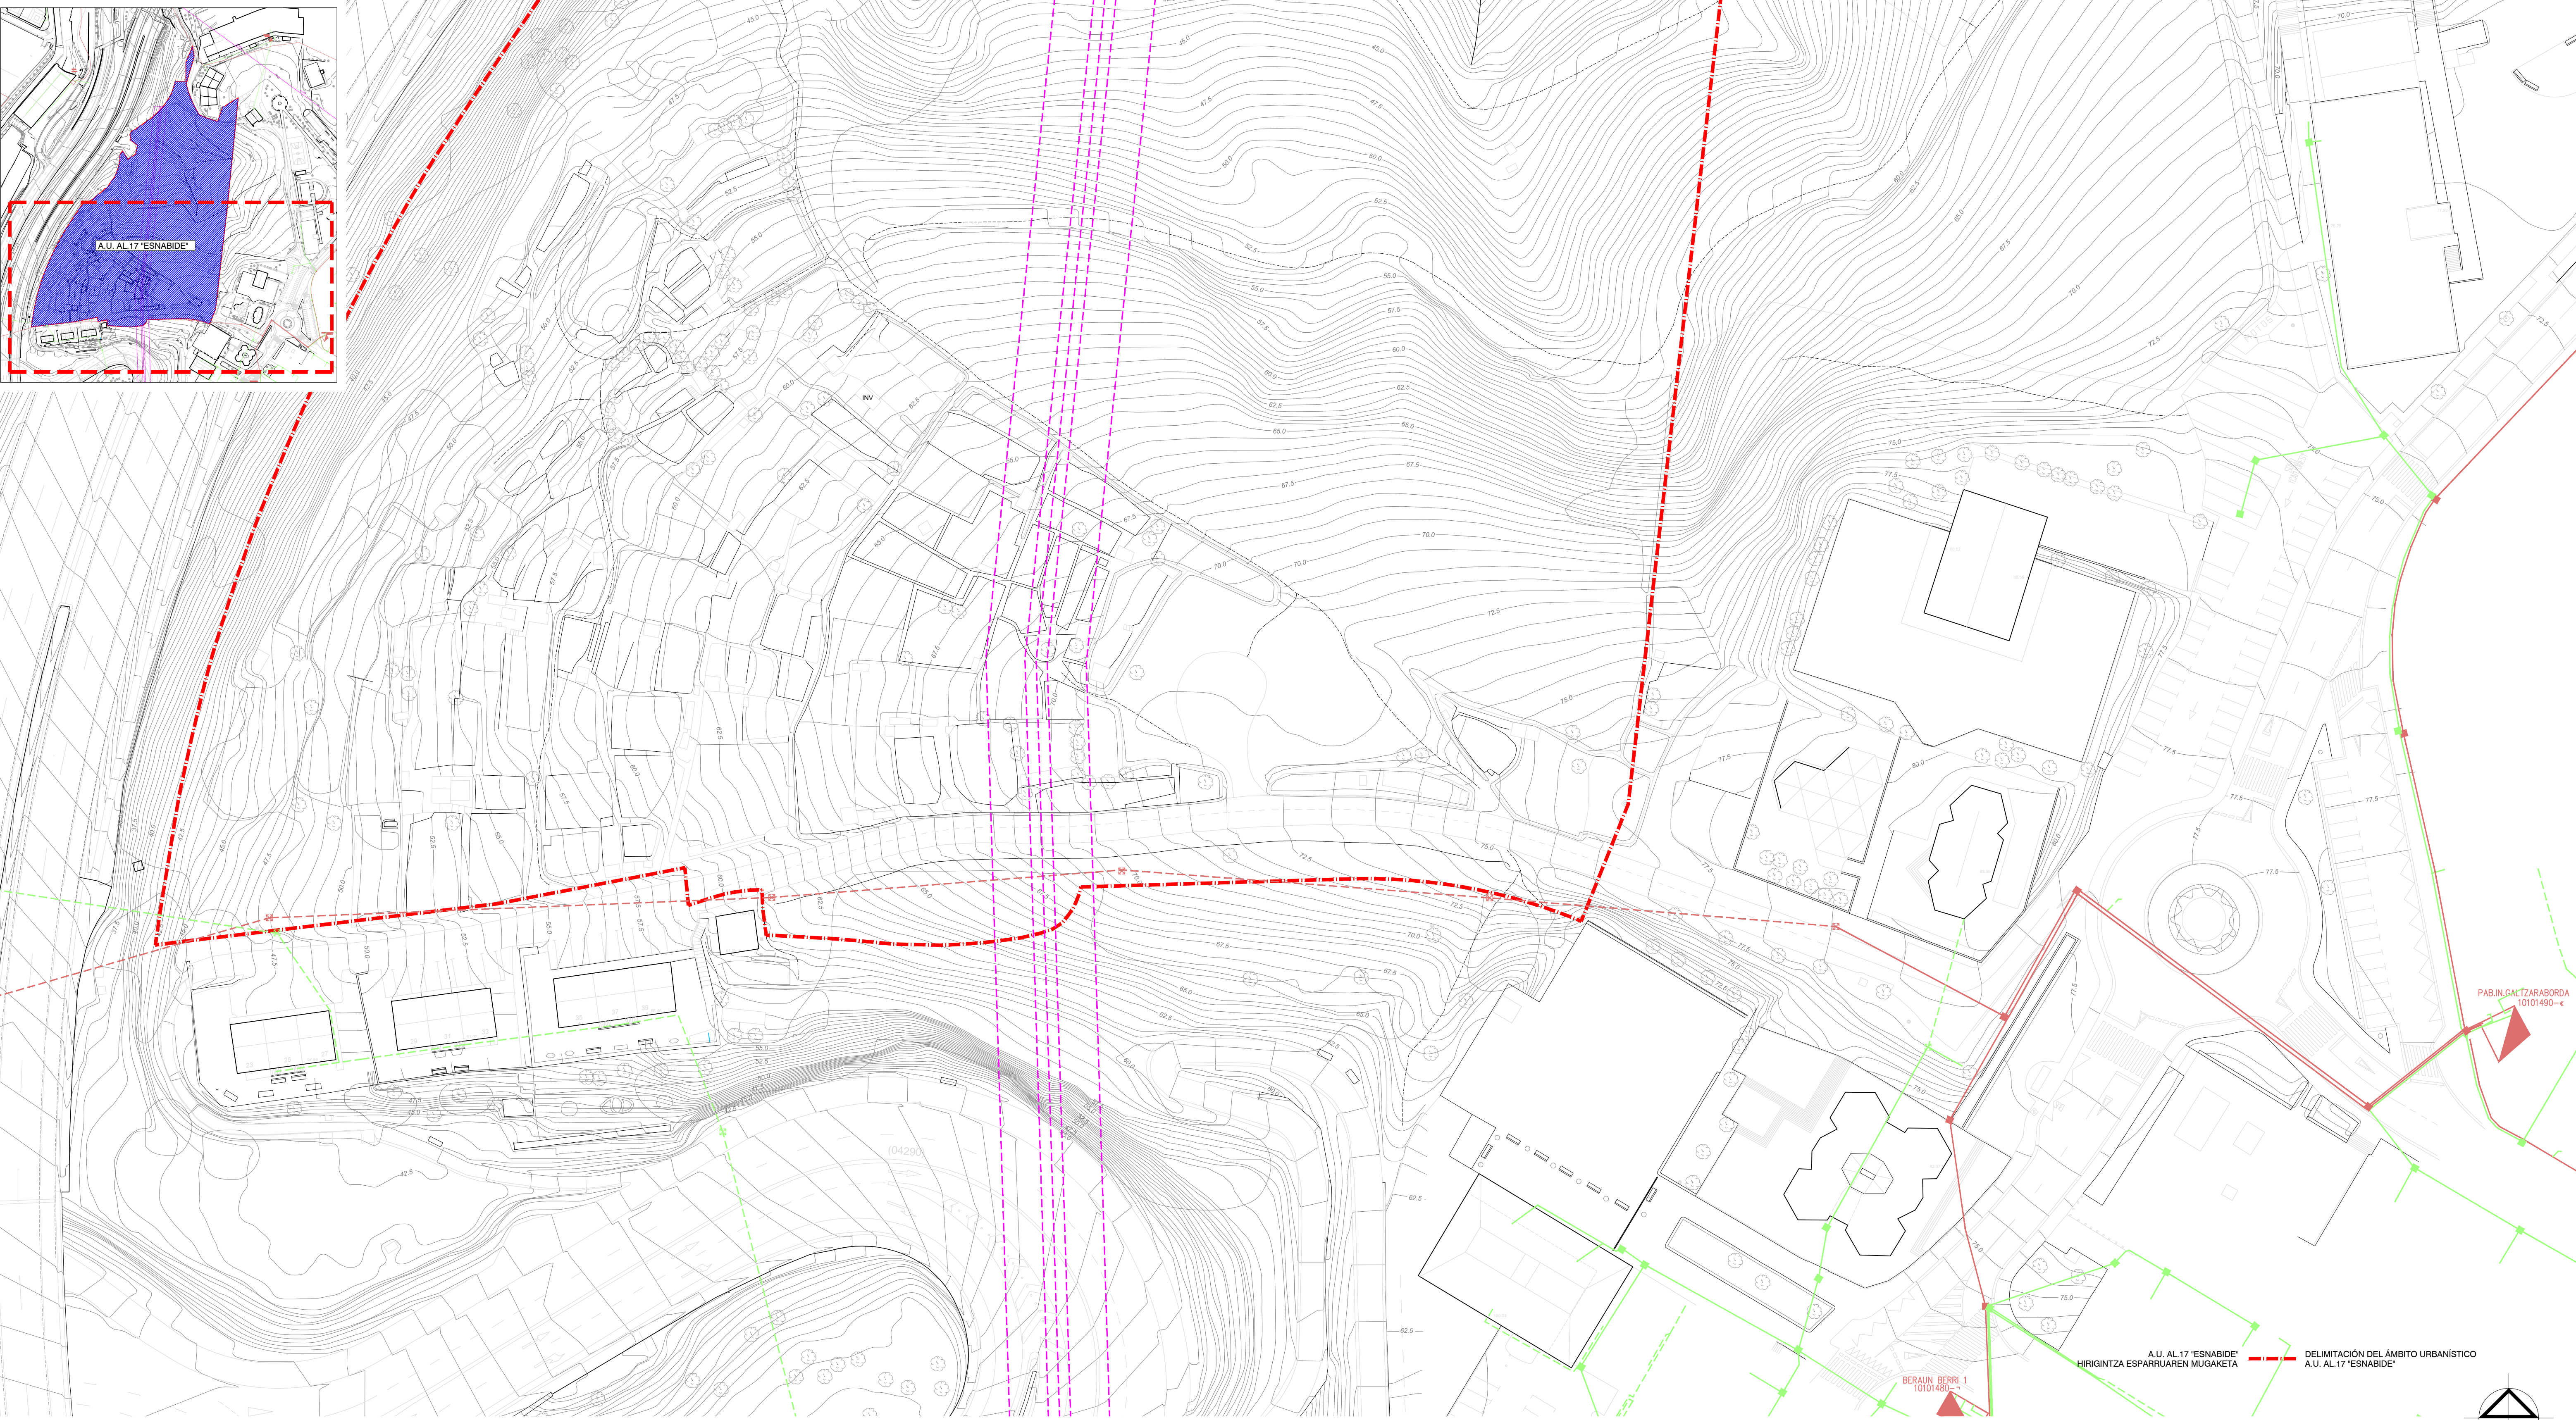

**ELECTRICIDAD
ALTA TENSION**

- LINEA AEREA
- LINEA ENTERRADA
- POSTE

MED. TENSION

- LINEA AEREA
- LINEA ENTERRADA
- POSTE
- ARQUETA

BAJA TENSION

- LINEA AEREA
- LINEA ENTERRADA
- POSTE
- ARQUETA

**ELEKTRIZITATEA
TENTSIO ALTUA**

- AIREKO LINEA
- LURPEKO LINEA
- ZUTOINA

TENTSIO ERT.

- AIREKO LINEA
- LURPEKO LINEA
- ZUTOINA
- KUTXATILA

BEHE TENTSIOA

- AIREKO LINEA
- LURPEKO LINEA
- ZUTOINA
- KUTXATILA

**DONOSTIAKO
HIRI ANTOLAMENDUKO
PLAN OROKORRA
A.U. AL 17 "ESNABIDE"
EREMUARI DAGOZKION
ELEMENTUEN ALDAKETA**

**INFORMAZIOA
ZERBITZU AZPIEGITURAK
ELEKTRIZITATEA**
1:500 ESKALA
2016 URTARRILA
ber.

SUSTATZAILEA

ERREDAKTORE TALDEA

**PLAN GENERAL DE
ORDENACION URBANA
DE SAN SEBASTIAN
MODIFICACIÓN DE ELEMENTOS
REFERIDA AL ÁREA
A.U. AL 17 "ESNABIDE"**

**INFORMACIÓN
INFRAESTRUCTURAS DE SERVICIOS
ELECTRICIDAD**
ESCALA 1:500
ENERO 2016
rev.

PROMOTOR

EQUIPO REDACTOR



Donostia Udala
Ayuntamiento de San Sebastián


ARQUITECTURA Y URBANISMO
ARKITEKTS S.L.P.
JOSE MANUEL ELICEGUI
ARQUITECTO

JON MIKEL GARAGARZA

HARITZ LARREA


JUAN CARLOS CUEVAS

DAVID REBOLLO

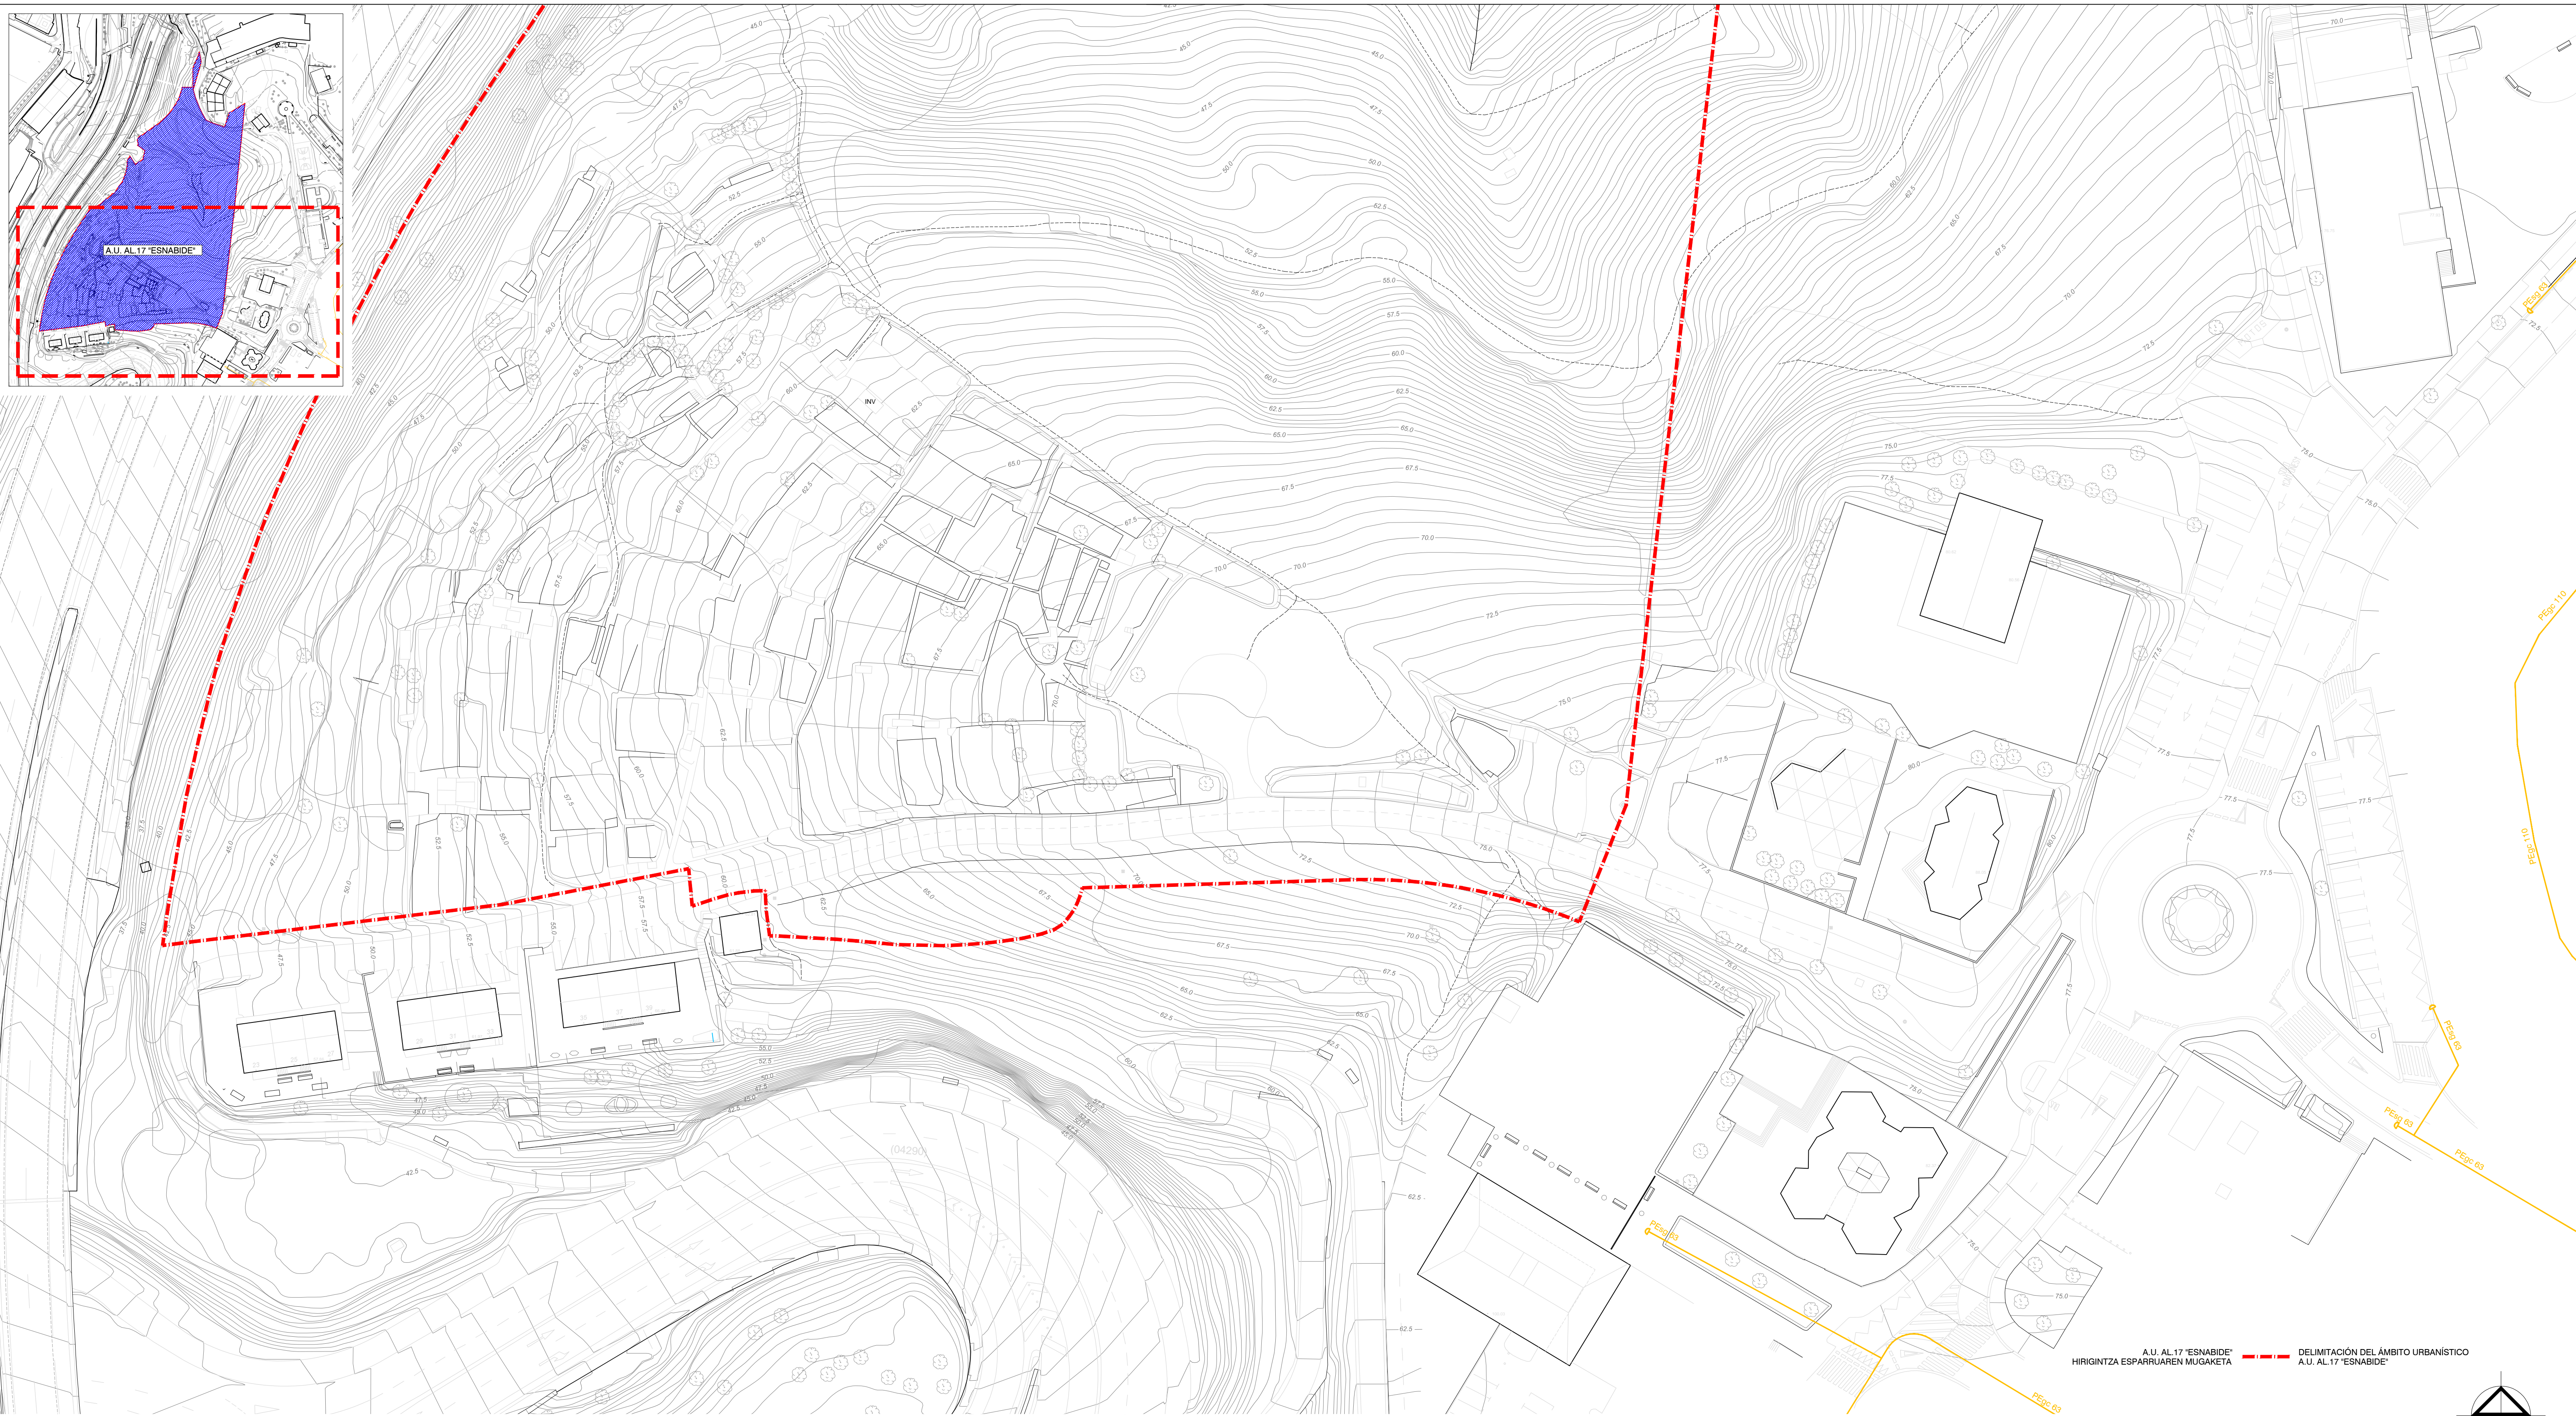

A.U. AL 17 "ESNABIDE"
HIRIGINTZA ESPARRUAREN MUGAKETA

DELIMITACIÓN DEL ÁMBITO URBANÍSTICO
A.U. AL 17 "ESNABIDE"

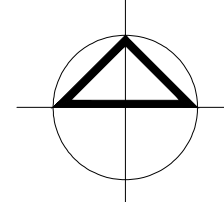

**DONOSTIAKO
HIRI ANTOLAMENDUKO
PLAN OROKORRA**
A.U. AL 17 "ESNABIDE"
EREMUARI DAGOZKION
ELEMENTUEN ALDAKETA

**PLAN GENERAL DE
ORDENACION URBANA
DE SAN SEBASTIAN**
MODIFICACIÓN DE ELEMENTOS
REFERIDA AL ÁREA
A.U. AL 17 "ESNABIDE"

**INFORMAZIOA
ZERBITZU AZPIEGITURAK
GASA**
1:500 ESKALA
2016 URTARRILA
ber.

1.7.4

**INFORMACIÓN
INFRAESTRUCTURAS DE SERVICIOS
GAS**
ESCALA 1:500
ENERO 2016
rev.

GAS
TRAZADO
TERMINACIÓN RED

GASA
TRAZAERA
SARE BUKAERA

SUSTATZAILEA



Donostia Udala
Ayuntamiento de San Sebastián

ERREDAKTORE TALDEA

PROMOTOR

EQUIPO REDACTOR


JON MIKEL GARAGARZA

HARITZ LARREA

JUAN CARLOS CUEVAS

DAVID REBOLLO

ARQUITECTURA Y URBANISMO
ARKITEKES S.L.P.
JOSE MANUEL ELICEGUI
ARQUITECTO

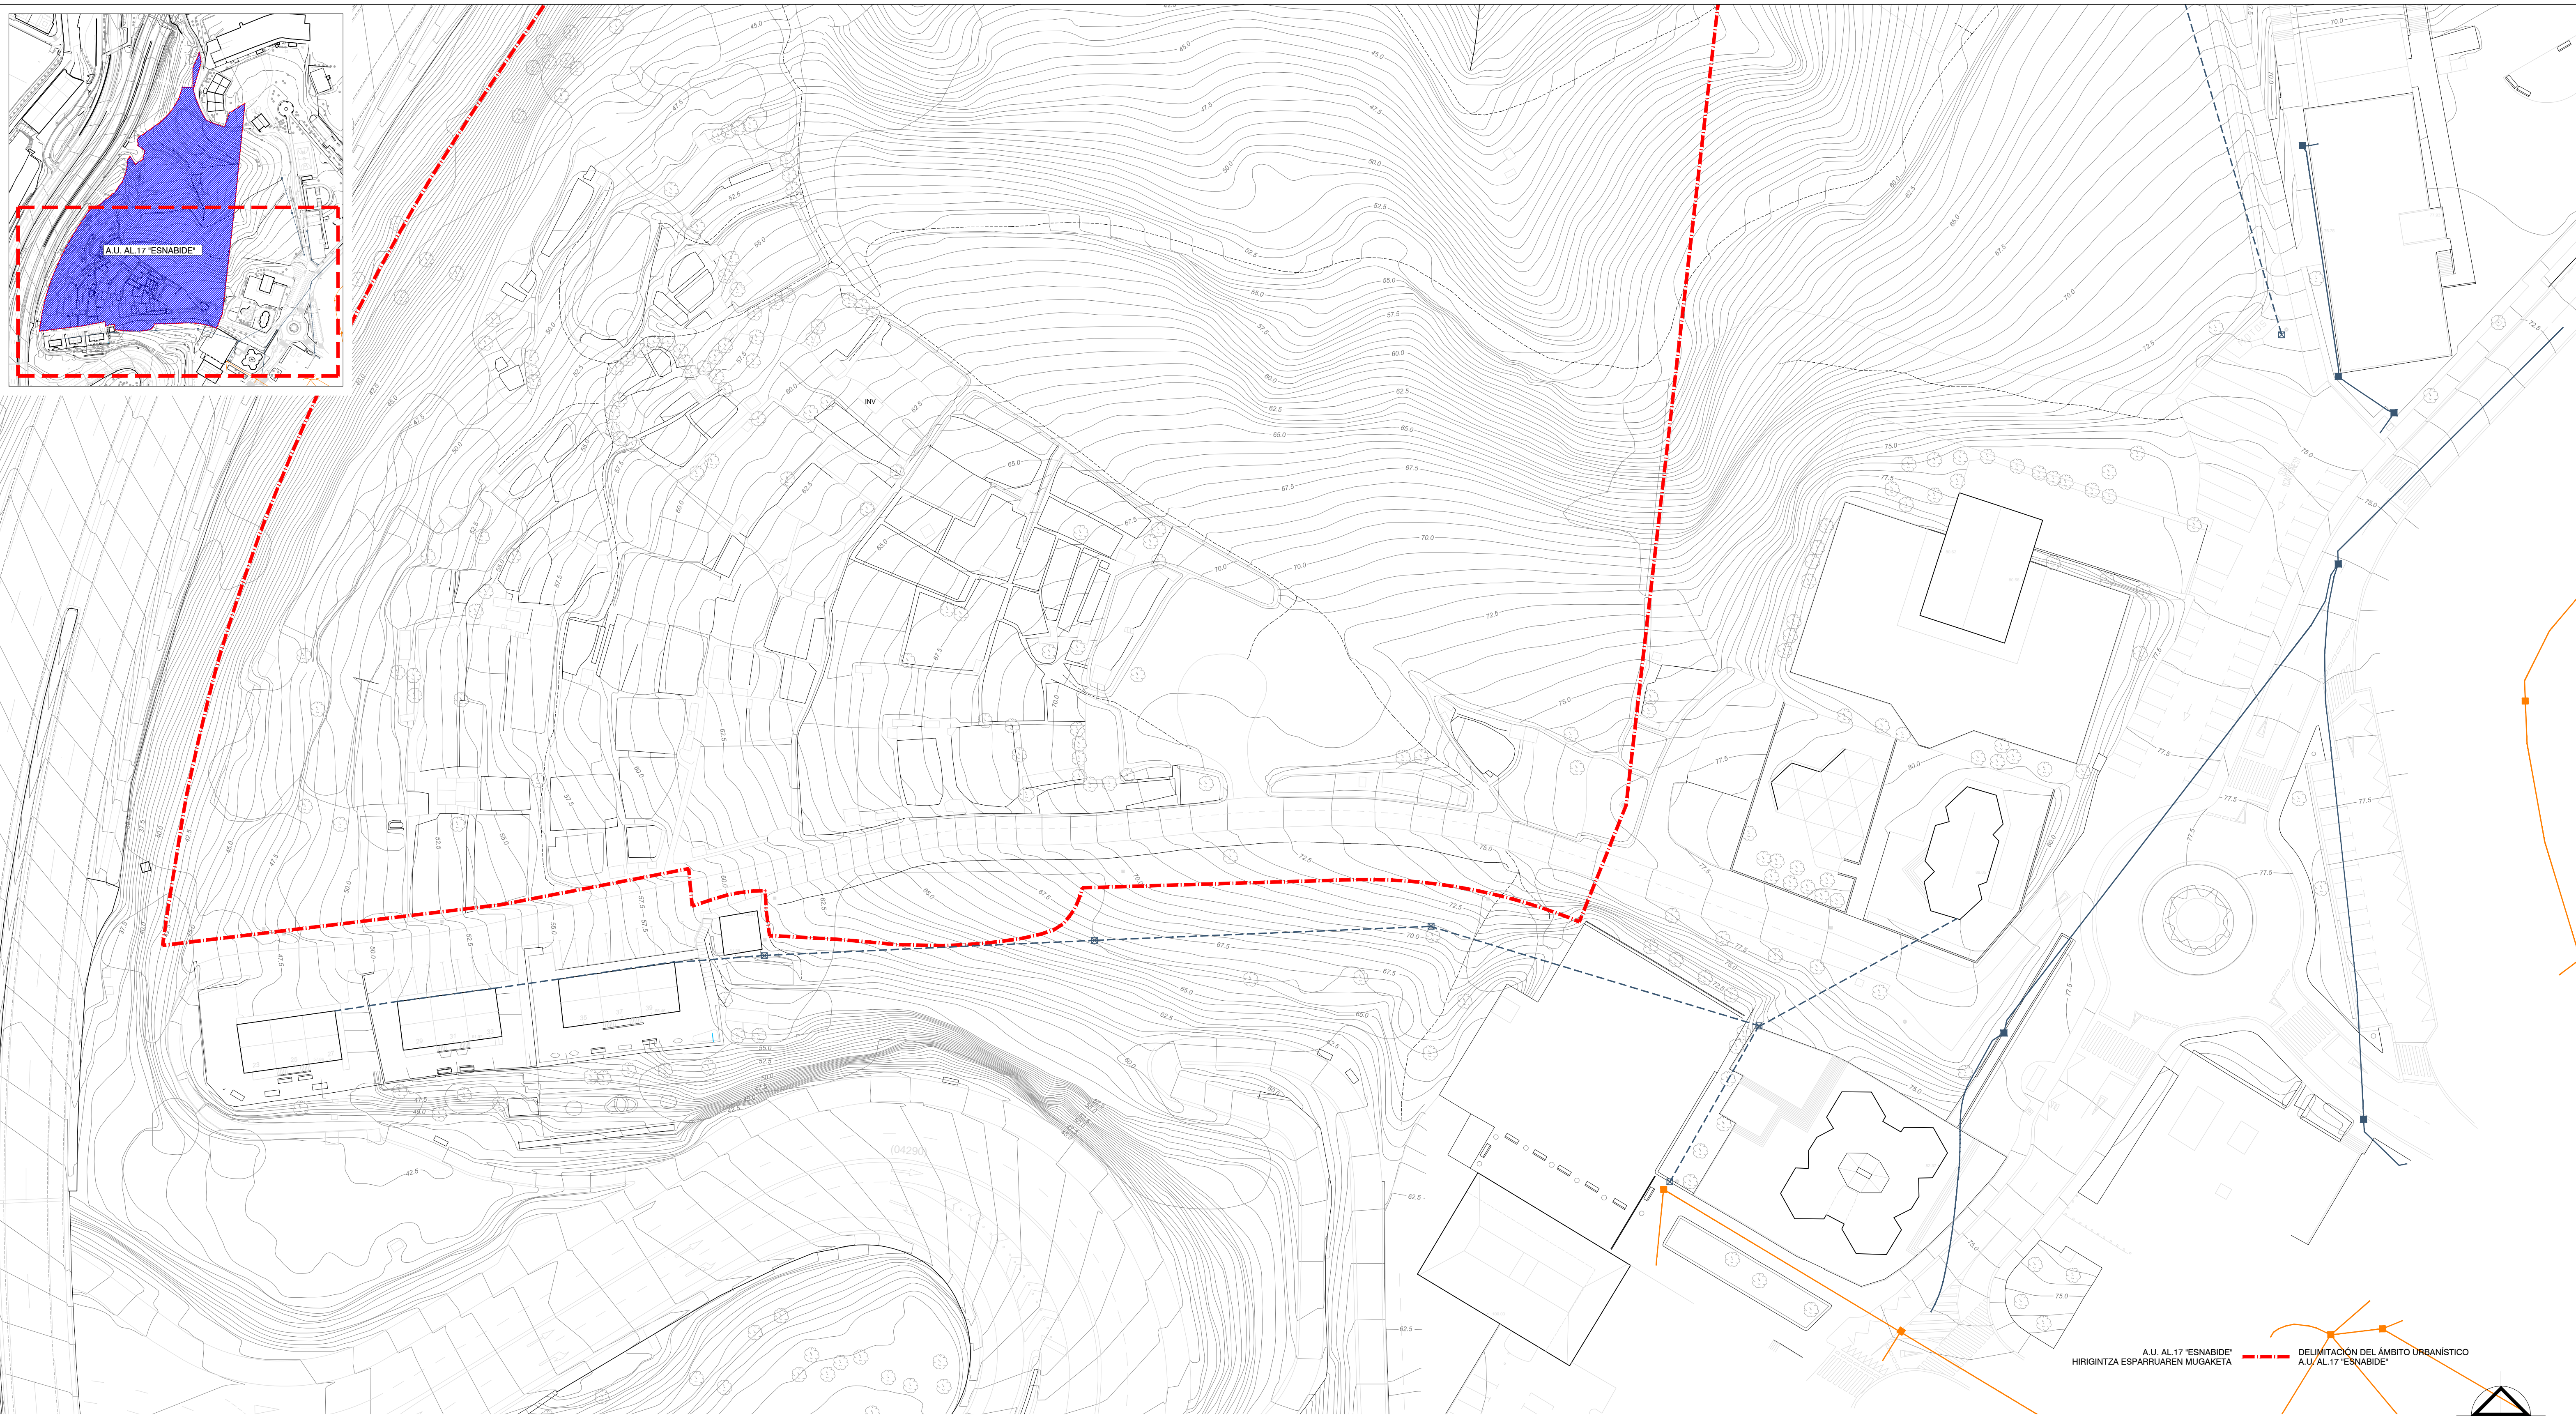

TELECOMUNICACIONES

CANALIZACIÓN SUBTERRÁNEA TELEFÓNICA
CANALIZACIÓN AÉREA TELEFÓNICA
ARQUETA TELEFÓNICA
POSTE TELEFÓNICA
CANALIZACIÓN EUSKALTEL
ARQUETA EUSKALTEL

TELEKOMUNIKAZIOAK

TELEFÓNICA LURPEKO KANALIZAZIOA
TELEFÓNICA AIREKO KANALIZAZIOA
TELEFÓNICA KUTXATILA
TELEFÓNICA ZUTOINA
EUSKALTEL KANALIZAZIOA
EUSKALTEL KUTXATILA

DONOSTIAKO
HIRI ANTOLAMENDUKO
PLAN OROKORRA
A.U. AL. 17 "ESNABIDE"
EREMUARI DAGOZKION
ELEMENTUEN ALDAKETA

INFORMAZIOA
ZERBITZU AZPIEGITURAK
1:500 ESKALA
2016 URTARRILA
ber.

1.7.5

PLAN GENERAL DE
ORDENACION URBANA
DE SAN SEBASTIAN
MODIFICACIÓN DE ELEMENTOS
REFERIDA AL ÁREA
A.U. AL. 17 "ESNABIDE"

INFORMACIÓN
INFRAESTRUCTURAS DE SERVICIOS
TELECOMUNICACIONES
ESCALA 1:500
ENERO 2016
rev.

SUSTATZAILA

PROMOTOR



ERREDAKTORE TALDEA

EQUIPO REDACTOR


JON MIKEL GARAGARZA

HARITZ LARREA

JUAN CARLOS CUEVAS

DAVID REBOLLO

ARQUITECTURA Y URBANISMO
ARKITES S.L.P.
JOSE MANUEL ELICEGUI
ARQUITECTO

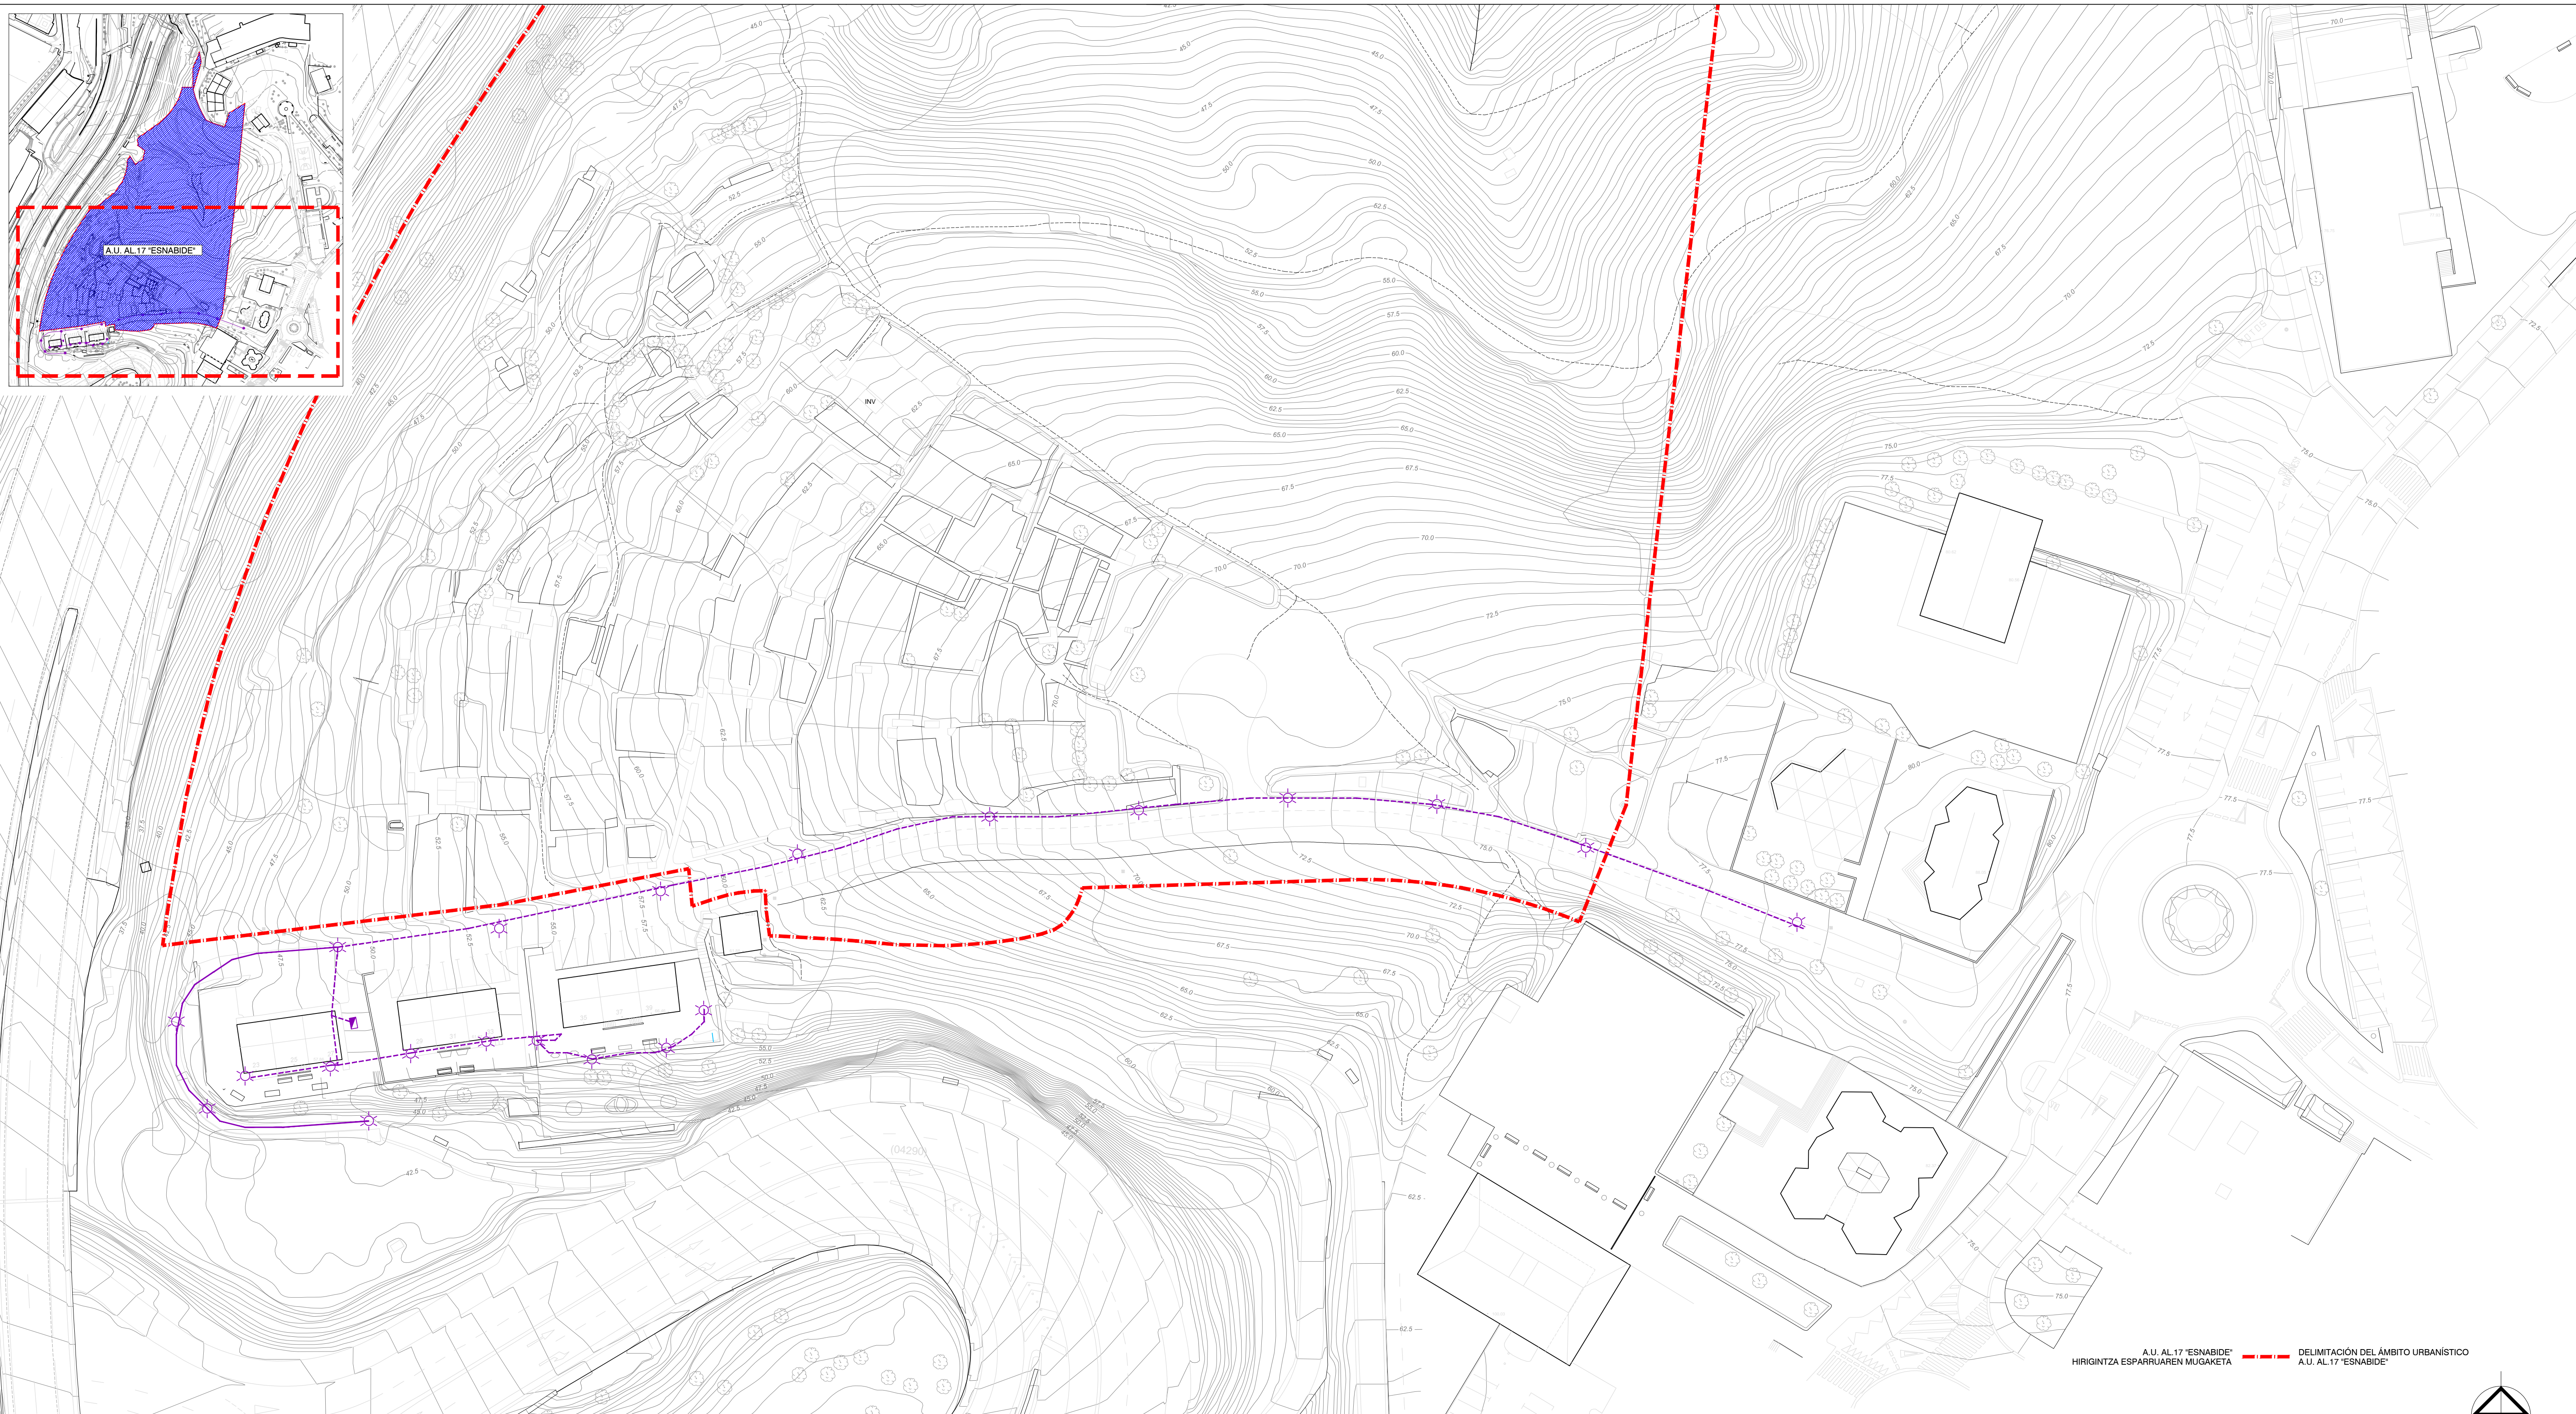

A.U. AL 17 "ESNABIDE"
HIRIGINTZA ESPARRUAREN MUGAKETA



**DONOSTIAKO
HIRI ANTOLAMENDUKO
PLAN OROKORRA**
A.U. AL 17 "ESNABIDE"
EREMUARI DAGOZKION
ELEMENTUEN ALDAKETA

**PLAN GENERAL DE
ORDENACION URBANA
DE SAN SEBASTIAN**
MODIFICACIÓN DE ELEMENTOS
REFERIDA AL ÁREA
A.U. AL 17 "ESNABIDE"

**INFORMAZIOA
ZERBITZU AZPIEGITURAK
ARGITERIA**
1:500 ESKALA
2016 URTARRILA
ber.

1.7.6

**INFORMACIÓN
INFRAESTRUCTURAS DE SERVICIOS
ALUMBRADO**
ESCALA 1:500
ENERO 2016
rev.

ALUMBRADO

CANALIZACIÓN AÉREA
CANALIZACIÓN SUBTERRÁNEA
LUMINARIA
CUADRO SENCILLO

ARGITERIA

AIREKO KANALIZAZIOA
LURPEKO KANALIZAZIOA
ARGIA
KOADRO BAKUNA

SUSTATZAILA



Donostia Udalak
Ayuntamiento de San Sebastián

ERREDAKTORE TALDEA

PROMOTOR

EQUIPO REDACTOR

JON MIKEL GARAGARZA

HARITZ LARREA

JUAN CARLOS CUEVAS

DAVID REBOLLO

ARQUITECTURA Y URBANISMO
ARKITEKES S.L.P.
JOSE MANUEL ELICEGUI
ARQUITECTO

PERIMETRO DE RADIO 500 m.

CENTRO CULTURAL

INSTITUTO DE FORMACIÓN PROFESIONAL
DON BOSCO

ZONA DEPORTIVA
DON BOSCO

COLEGIO
ENSEÑANZA MEDIA

AMBULATORIO

PARVULARIO

PISCINAS MUNICIPALES

ÁREA AL AL 17 "ESNABIDE"

COLEGIO INFANTIL

CENTRO CULTURAL
EXTREMENO

CENTRO COMERCIAL

PARVULARIO

ESCUELA

GAZTELEKU

IGLESIA CATÓLICA

IGLESIA EVANGELISTA

INSTITUTO DE ENSEÑANZA MEDIA
KOLUO MITXELENA

COLEGIO ENSEÑANZA MEDIA

ZONA DEPORTIVA MUNICIPAL
BERAUN

- DOTACIÓN COMERCIAL
- DOTACIÓN SOCIO-CULTURAL
- DOTACIÓN DEPORTIVA
- DOTACIÓN DOCENTE
- DOTACIÓN RELIGIOSA
- DOTACIÓN SANITARIA

PARADA DE AUTOBÚS



líneas urbanas (Errenteria)
U5 Alaberga - Gerontologikoa - Masti Loidi
U6 Galtzaraborda - Beraun - Pontika
U11 Beraun - Kaputxinoak
U22 Beraun - Kaputxinoak - Lartzabal
U44 Beraun - Txirrita Maleo - Masti Loidi



líneas interurbanas (Donostia - Errenteria)
E05 Beraun Aralar Pza P. Antxo Donostia
E75 Beraun Aralar Pza P. Antxo Donostia Gauekoa

**DONOSTIAKO
HIRI ANTOLAMENDUKO
PLAN OROKORRA**
A.U. AL 17 "ESNABIDE"
EREMUARI DAGOZKION
ELEMENTUEN ALDAKETA

INFORMAZIOA
INGURUNE HURBILEKO XEDAPEN
(ERRETERIA)
1:500 ESKALA
2016 URTARRILA
ber.

1.8

**PLAN GENERAL DE
ORDENACION URBANA
DE SAN SEBASTIAN**
MODIFICACIÓN DE ELEMENTOS
REFERIDA AL ÁREA
A.U. AL 17 "ESNABIDE"

INFORMACIÓN
DOTACIONES EN EL ENTORNO PRÓXIMO
(ERRETERIA)
ESCALA 1:500
ENERO 2016
rev.

SUSTATZAILEA



Donostia Udal
Ayuntamiento de San Sebastián

ERREDAKTORE TALDEA

PROMOTOR

EQUIPO REDACTOR

JON MIKEL GARAGARZA

HARITZ LARREA

JUAN CARLOS CUEVAS

DAVID REBOLLO

ARQUITECTURA Y URBANISMO
ARKITES S.L.P.
JOSE MANUEL ELICEGUI
ARQUITECTO