


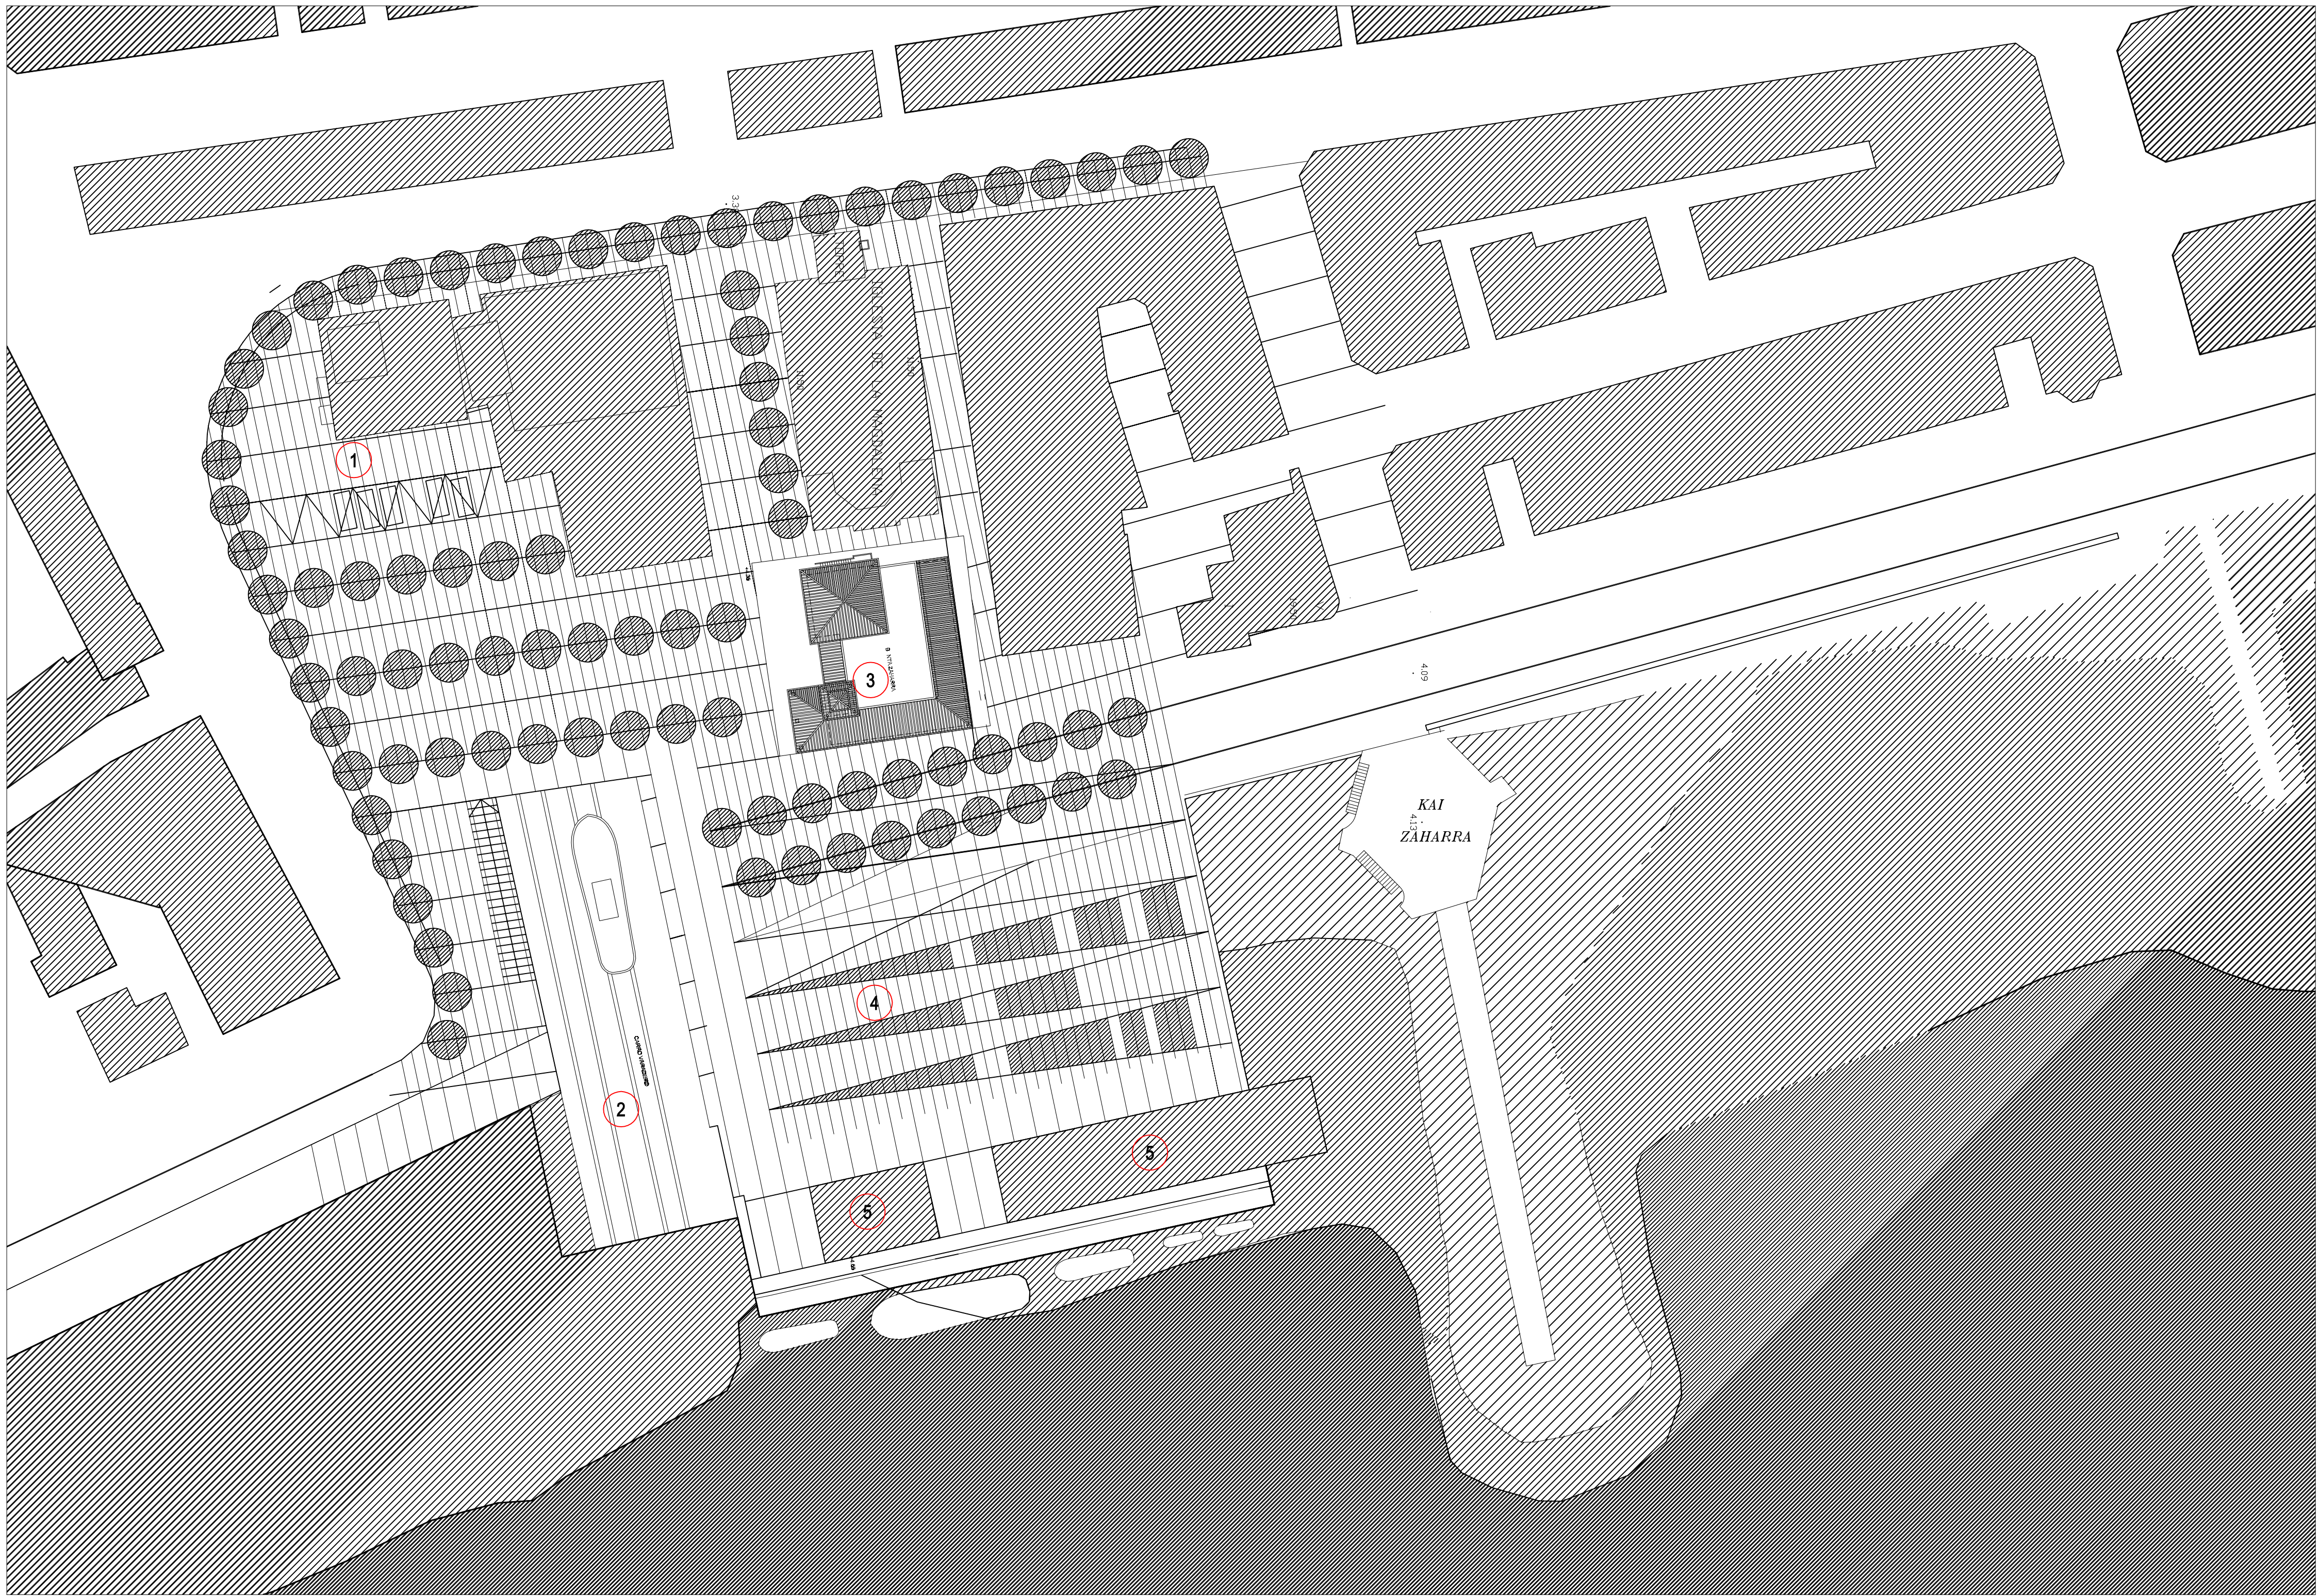

- 1
- 2
- 3
- 4
- 5

- APARCAMIENTO
- RAMPA DE ACCESO
- NUEVO EDIFICIO BENTA ZAHARRA - CENTRO DE INTERPRETACIÓN
- PLAZA BENTA ZAHARRA
- ESTACION Y EMBARQUE LINEA HONDARRIBIA-HENDAIA

1	REVISIÓN 1	NOV.15	S.L.B.	M.V.A.	A.P.
0	PARA COMENTARIOS	ENE.15	S.L.B.	M.V.A.	A.P.
REV.	CLASE DE MODIFICACION	FECHA	NOMBRE	COMP.	Vº Bº
BIRAZTERTZEAK REVISIONES					
AHOLKULARIA CONSULTOR			INGENIARI EGILEA INGENIERO AUTOR		
XLark SLP ESTUDIO DE ARQUITECTURA Y URBANISMO ANTON PAGOLA Y ASOCIADOS S.L.P.			ANTON PAGOLA SANTAGO LORENZO MIRIAM VARELA		
REFERENCIA CONSULTOR			REFERENCIA		
15-A200			A-MPEH-15-004-A		

