



ALZADO SURESTE

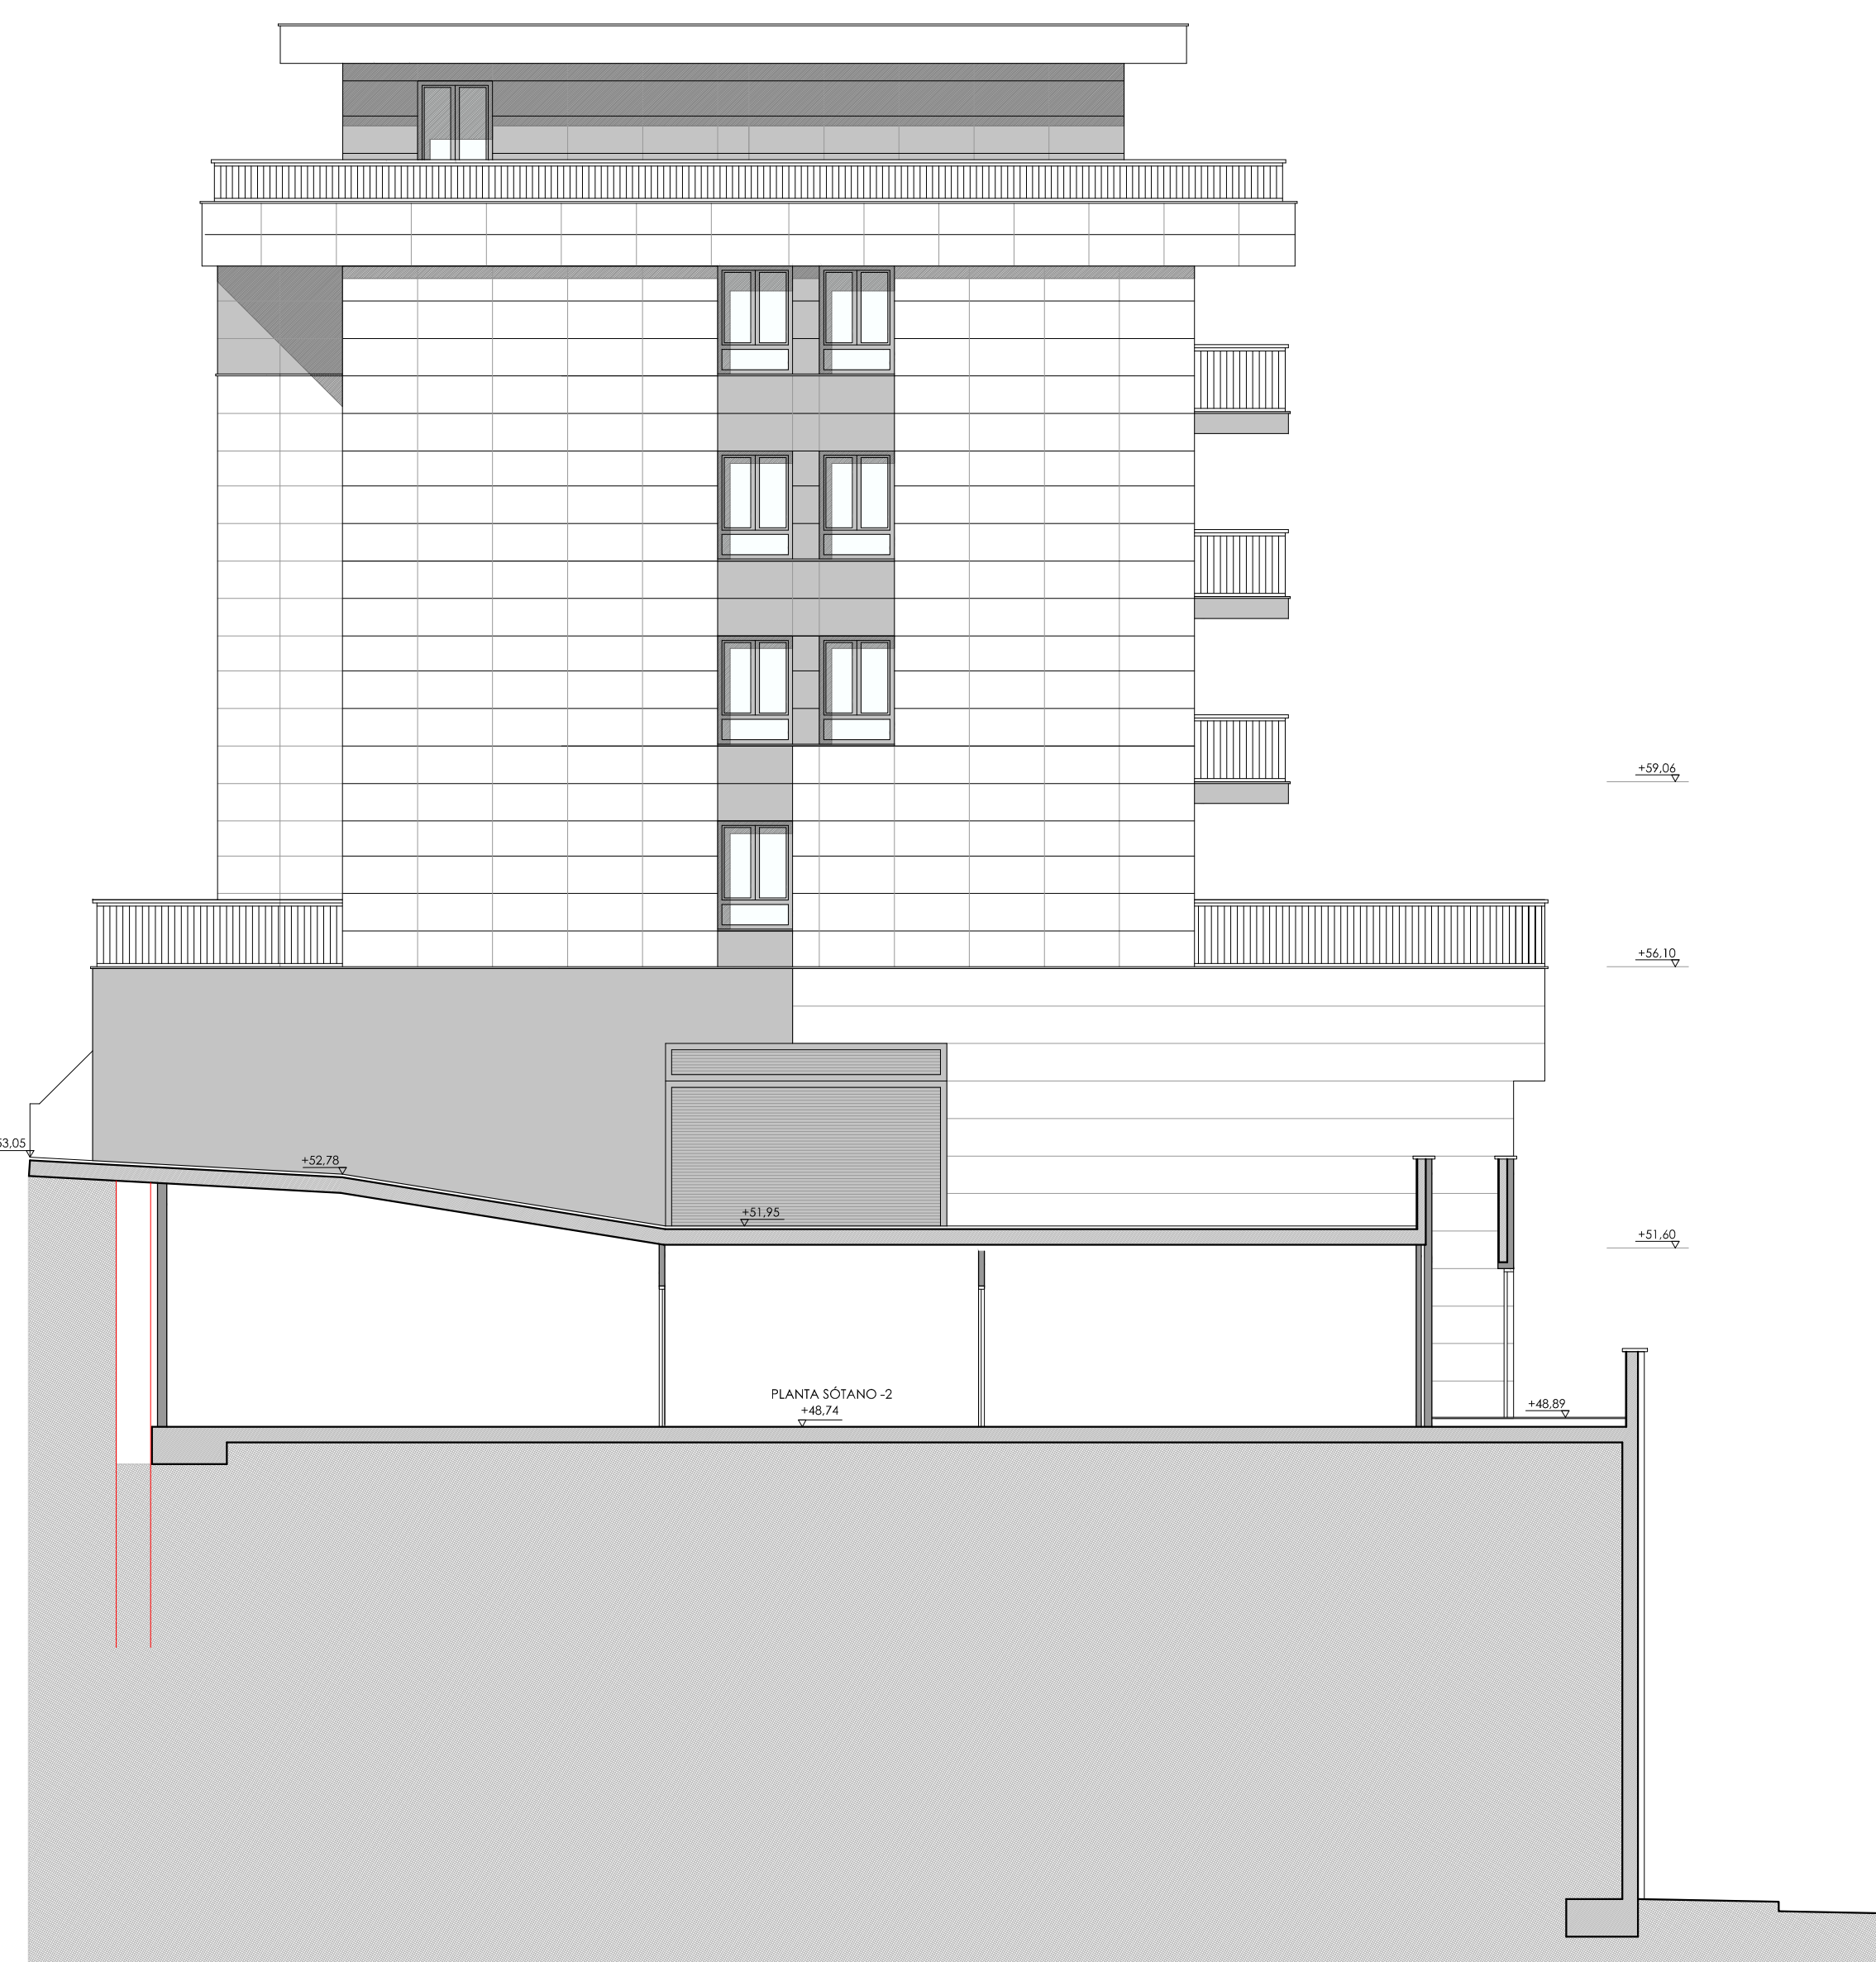


ALZADO NORESTE



ALZADO NOROESTE

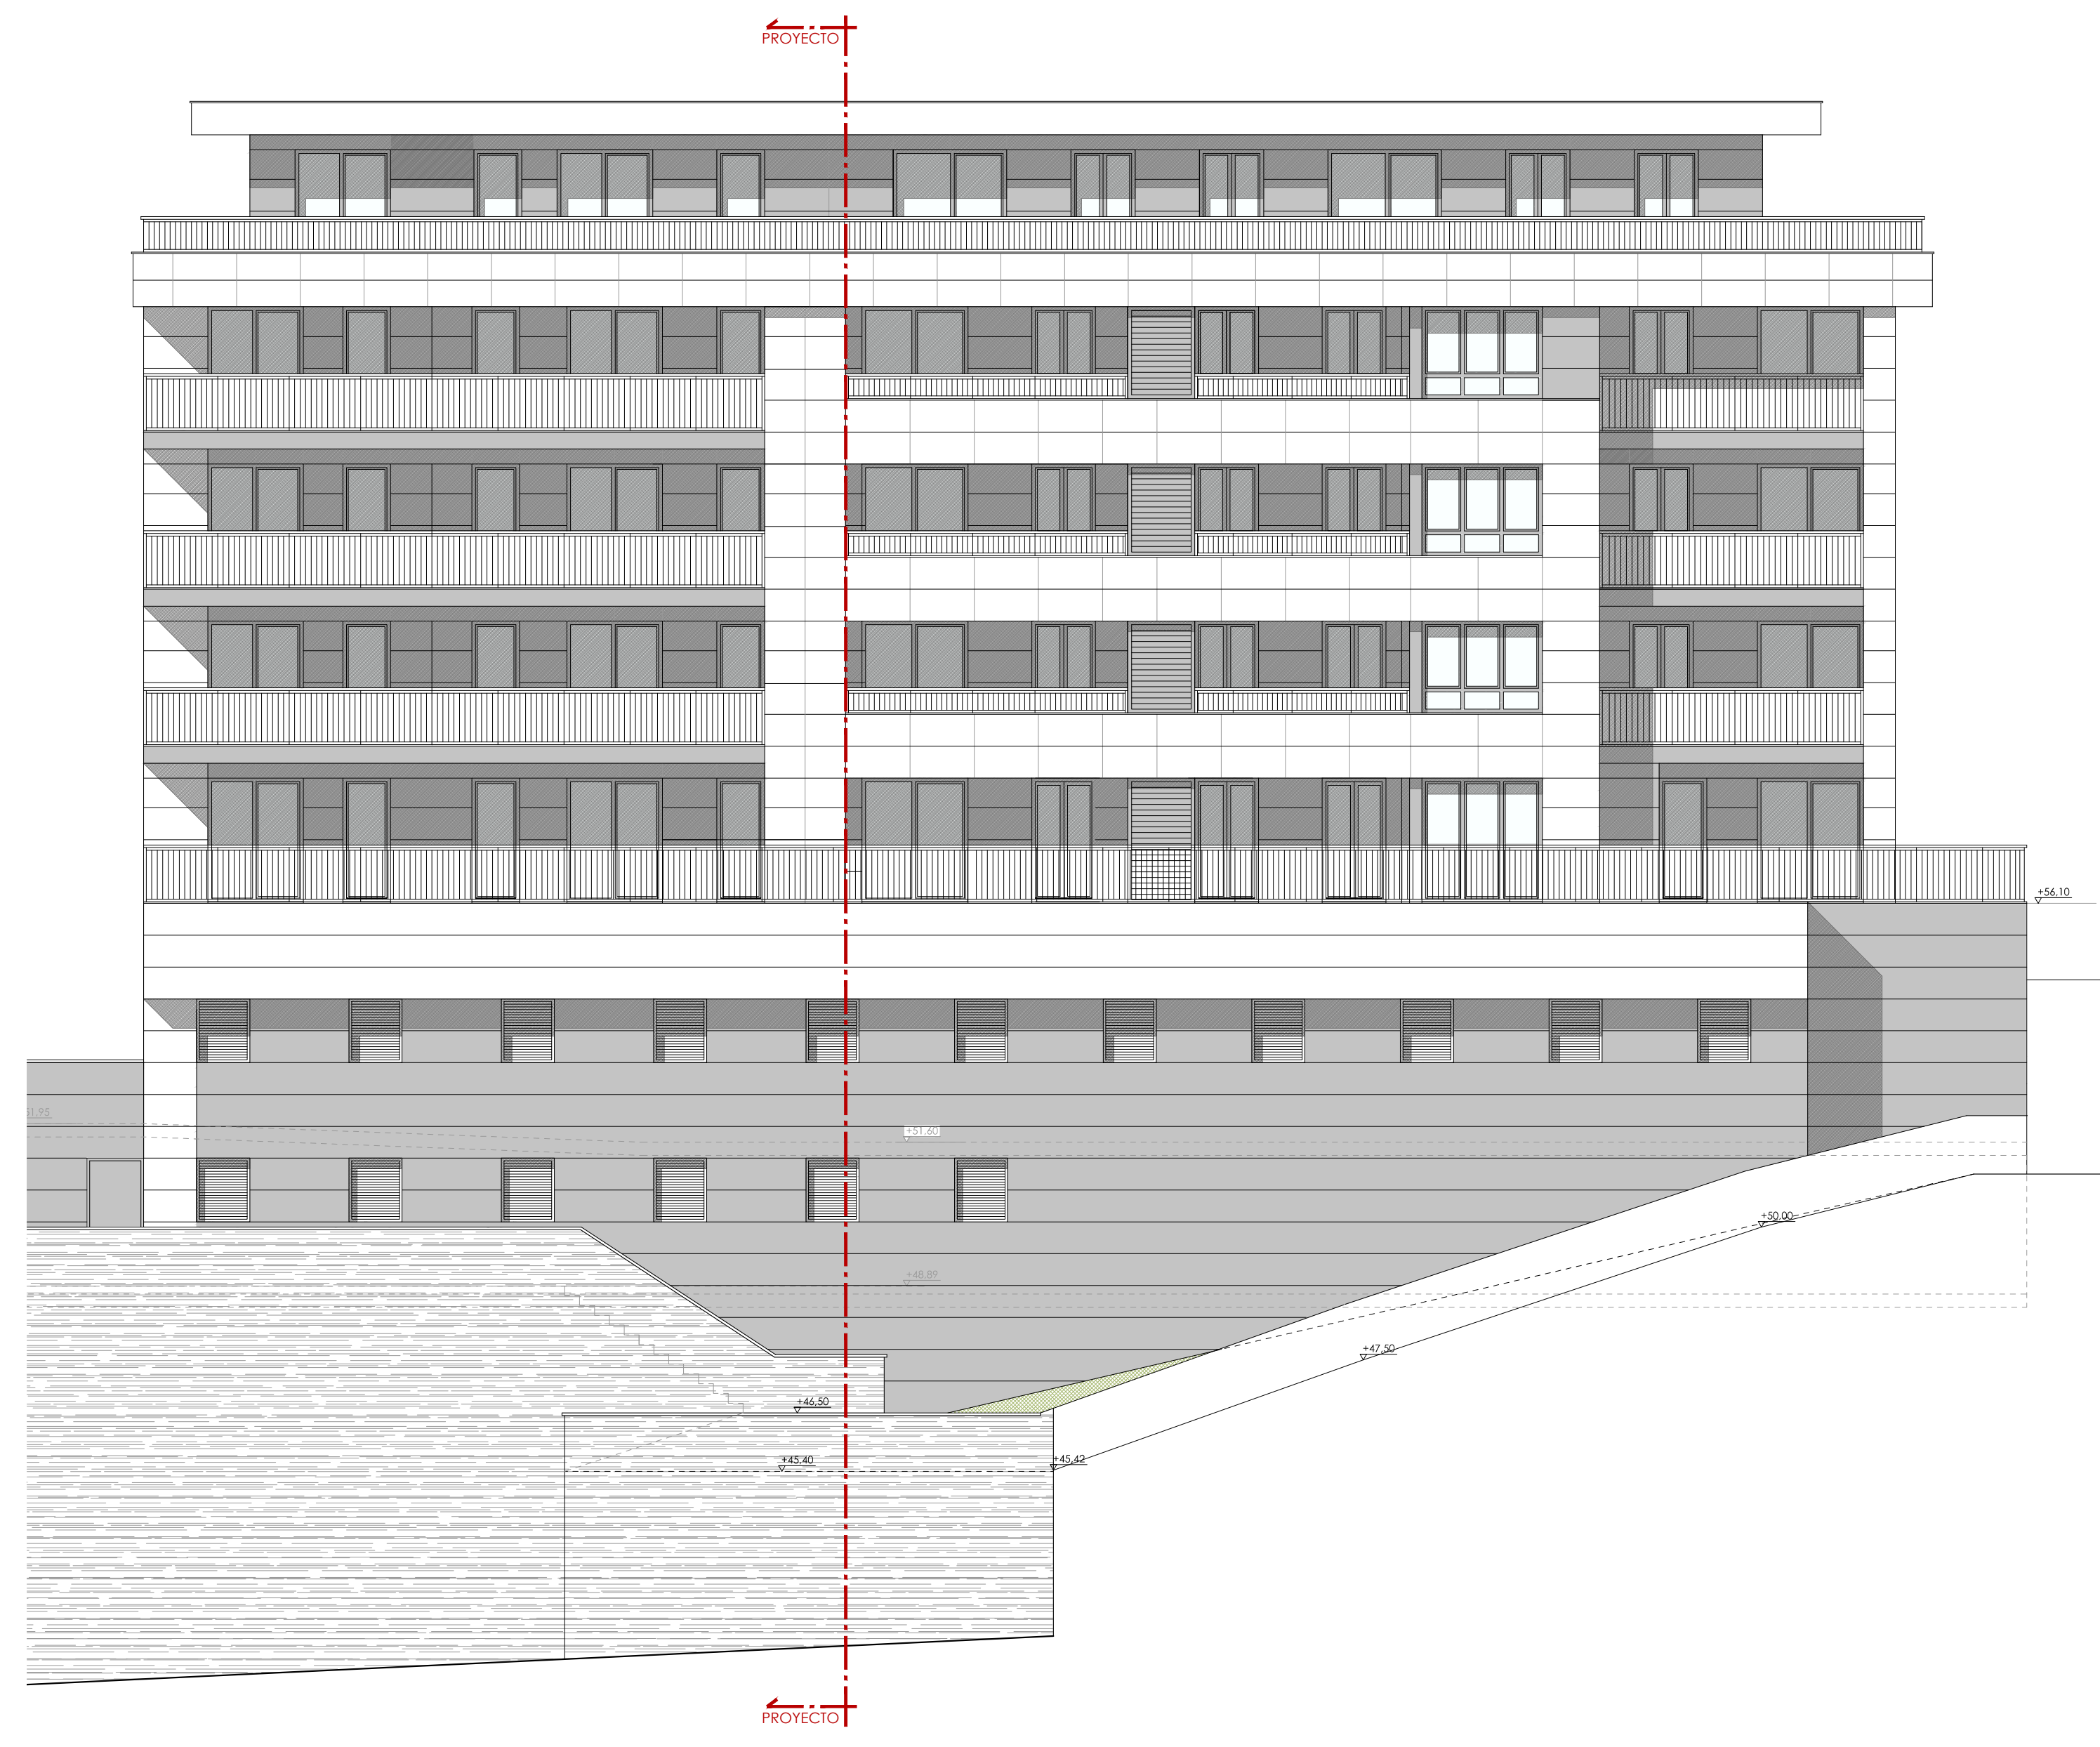

ALZADO SUROESTE

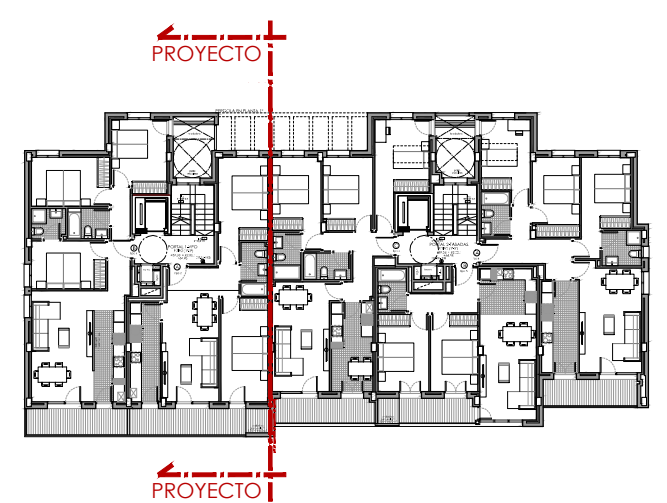

10 VIVIENDAS, GARAJES Y TRASTEROS DE VPO. PARCELA a.30.2

SUBÁMBITO IN.03.1 CLINICA "EL PILAR"

DONOSTIA SAN SEBASTIAN

PROYECTO BÁSICO

NOVIEMBRE 2019

DONOSTIUSKIA, S.L.

PLANO DE ALZADOS

1/100

2476.PR.VPO

A.14

Javier Corta Echazá Javier Corta Echazá Javier Corta Martínez

Para información en cuanto al contenido y la propiedad de los derechos del mismo, se ruega al receptor la modificación necesaria de la información que aparece en el documento, que puede producirse cualquier modificación en el momento del documento.