

SUPERFICIES PLAZAS APARCAMIENTO SEMISOTANO -2				
Nº	L	SUP.	SUP. PROP. (caril rodadura)	SUP. TOTAL
1	LIBRE	18.52 M²	11.68 M²	30.21 M²
2	LIBRE	15.70 M²	9.90 M²	25.60 M²
3	LIBRE	15.73 M²	9.92 M²	25.65 M²
4	LIBRE	14.53 M²	9.17 M²	23.70 M²
5	LIBRE	14.66 M²	9.25 M²	23.91 M²
6	LIBRE	14.97 M²	9.44 M²	24.40 M²
7	LIBRE	14.88 M²	9.38 M²	24.26 M²
8	LIBRE	22.03 M²	13.89 M²	35.92 M²
9	LIBRE	23.57 M²	14.87 M²	38.44 M²
10	LIBRE	29.02 M²	18.30 M²	47.32 M²
11	LIBRE	20.86 M²	13.16 M²	34.02 M²
12	LIBRE	20.84 M²	13.15 M²	33.99 M²
13	LIBRE	21.40 M²	13.50 M²	34.90 M²
14	LIBRE	20.91 M²	13.19 M²	34.10 M²
15	LIBRE	22.06 M²	13.91 M²	35.97 M²
16	LIBRE	15.07 M²	9.50 M²	24.57 M²
17	LIBRE	20.81 M²	13.13 M²	33.94 M²
18	TASADO	16.03 M²	10.11 M²	26.14 M²
19	LIBRE	20.00 M²	12.61 M²	32.61 M²
20	LIBRE	21.97 M²	13.86 M²	35.83 M²
21	LIBRE	14.45 M²	9.11 M²	23.56 M²
22	LIBRE	14.40 M²	9.08 M²	23.49 M²
23	TASADO	14.64 M²	9.23 M²	23.88 M²
24	TASADO	14.28 M²	9.00 M²	23.28 M²
25	TASADO	12.91 M²	8.14 M²	21.05 M²
26	LIBRE	22.69 M²	14.31 M²	37.00 M²
27	LIBRE	24.65 M²	15.55 M²	40.20 M²
28	TASADO	20.99 M²	13.24 M²	34.23 M²
29	LIBRE	26.89 M²	16.96 M²	43.85 M²
30	LIBRE	20.66 M²	13.03 M²	33.69 M²
31	LIBRE	21.47 M²	13.54 M²	35.01 M²
32	LIBRE	18.29 M²	11.54 M²	29.83 M²
33	LIBRE	17.98 M²	11.34 M²	29.32 M²
34	LIBRE	30.38 M²	19.16 M²	49.54 M²
35	LIBRE	20.80 M²	13.12 M²	33.91 M²
36	LIBRE	19.92 M²	12.56 M²	32.48 M²
37	LIBRE	19.44 M²	12.26 M²	31.70 M²
38	LIBRE	19.49 M²	12.29 M²	31.78 M²
39	LIBRE	22.22 M²	14.02 M²	36.24 M²
40	LIBRE	22.15 M²	13.97 M²	36.13 M²
41	LIBRE	18.48 M²	11.66 M²	30.14 M²
42	LIBRE	18.16 M²	11.46 M²	29.62 M²
43	LIBRE	18.53 M²	11.69 M²	30.21 M²
44	LIBRE	18.72 M²	11.80 M²	30.52 M²
45	LIBRE	20.30 M²	12.80 M²	33.10 M²
SUPERFICIE GARAJES:			1159,58 M²	
SUPERFICIE CARRIL DE RODADURA:			731,34 M²	
PORCENTAJE CARRIL RODADURA:			0,6307	

*NOTA: La superficie computable máxima de las plazas de garaje será de 30 m²

10 VIVIENDAS, GARAJES Y TRASTEROS DE VPO. PARCELA α.30.2

SUBÁMBITO IN.03.1 CLINICA "EL PILAR"

DONOSTIA SAN SEBASTIAN

PROYECTO BÁSICO

NOVIEMBRE 2019

DONOSTISURKIA, S.L.


PLANTA SEMISÓTANO -2

1/100
2476.PL.VPO

A.03

Javier Corta Echarri Patxi Corta Echarri Javier Corta Martínez

Este documento es copia del original y es propiedad de la redacción del mismo. Si se trata o pretende ser copia o modificación realizada en la autorización expresa del autor, quedo prohibido cualquier modificación unilateral del documento.

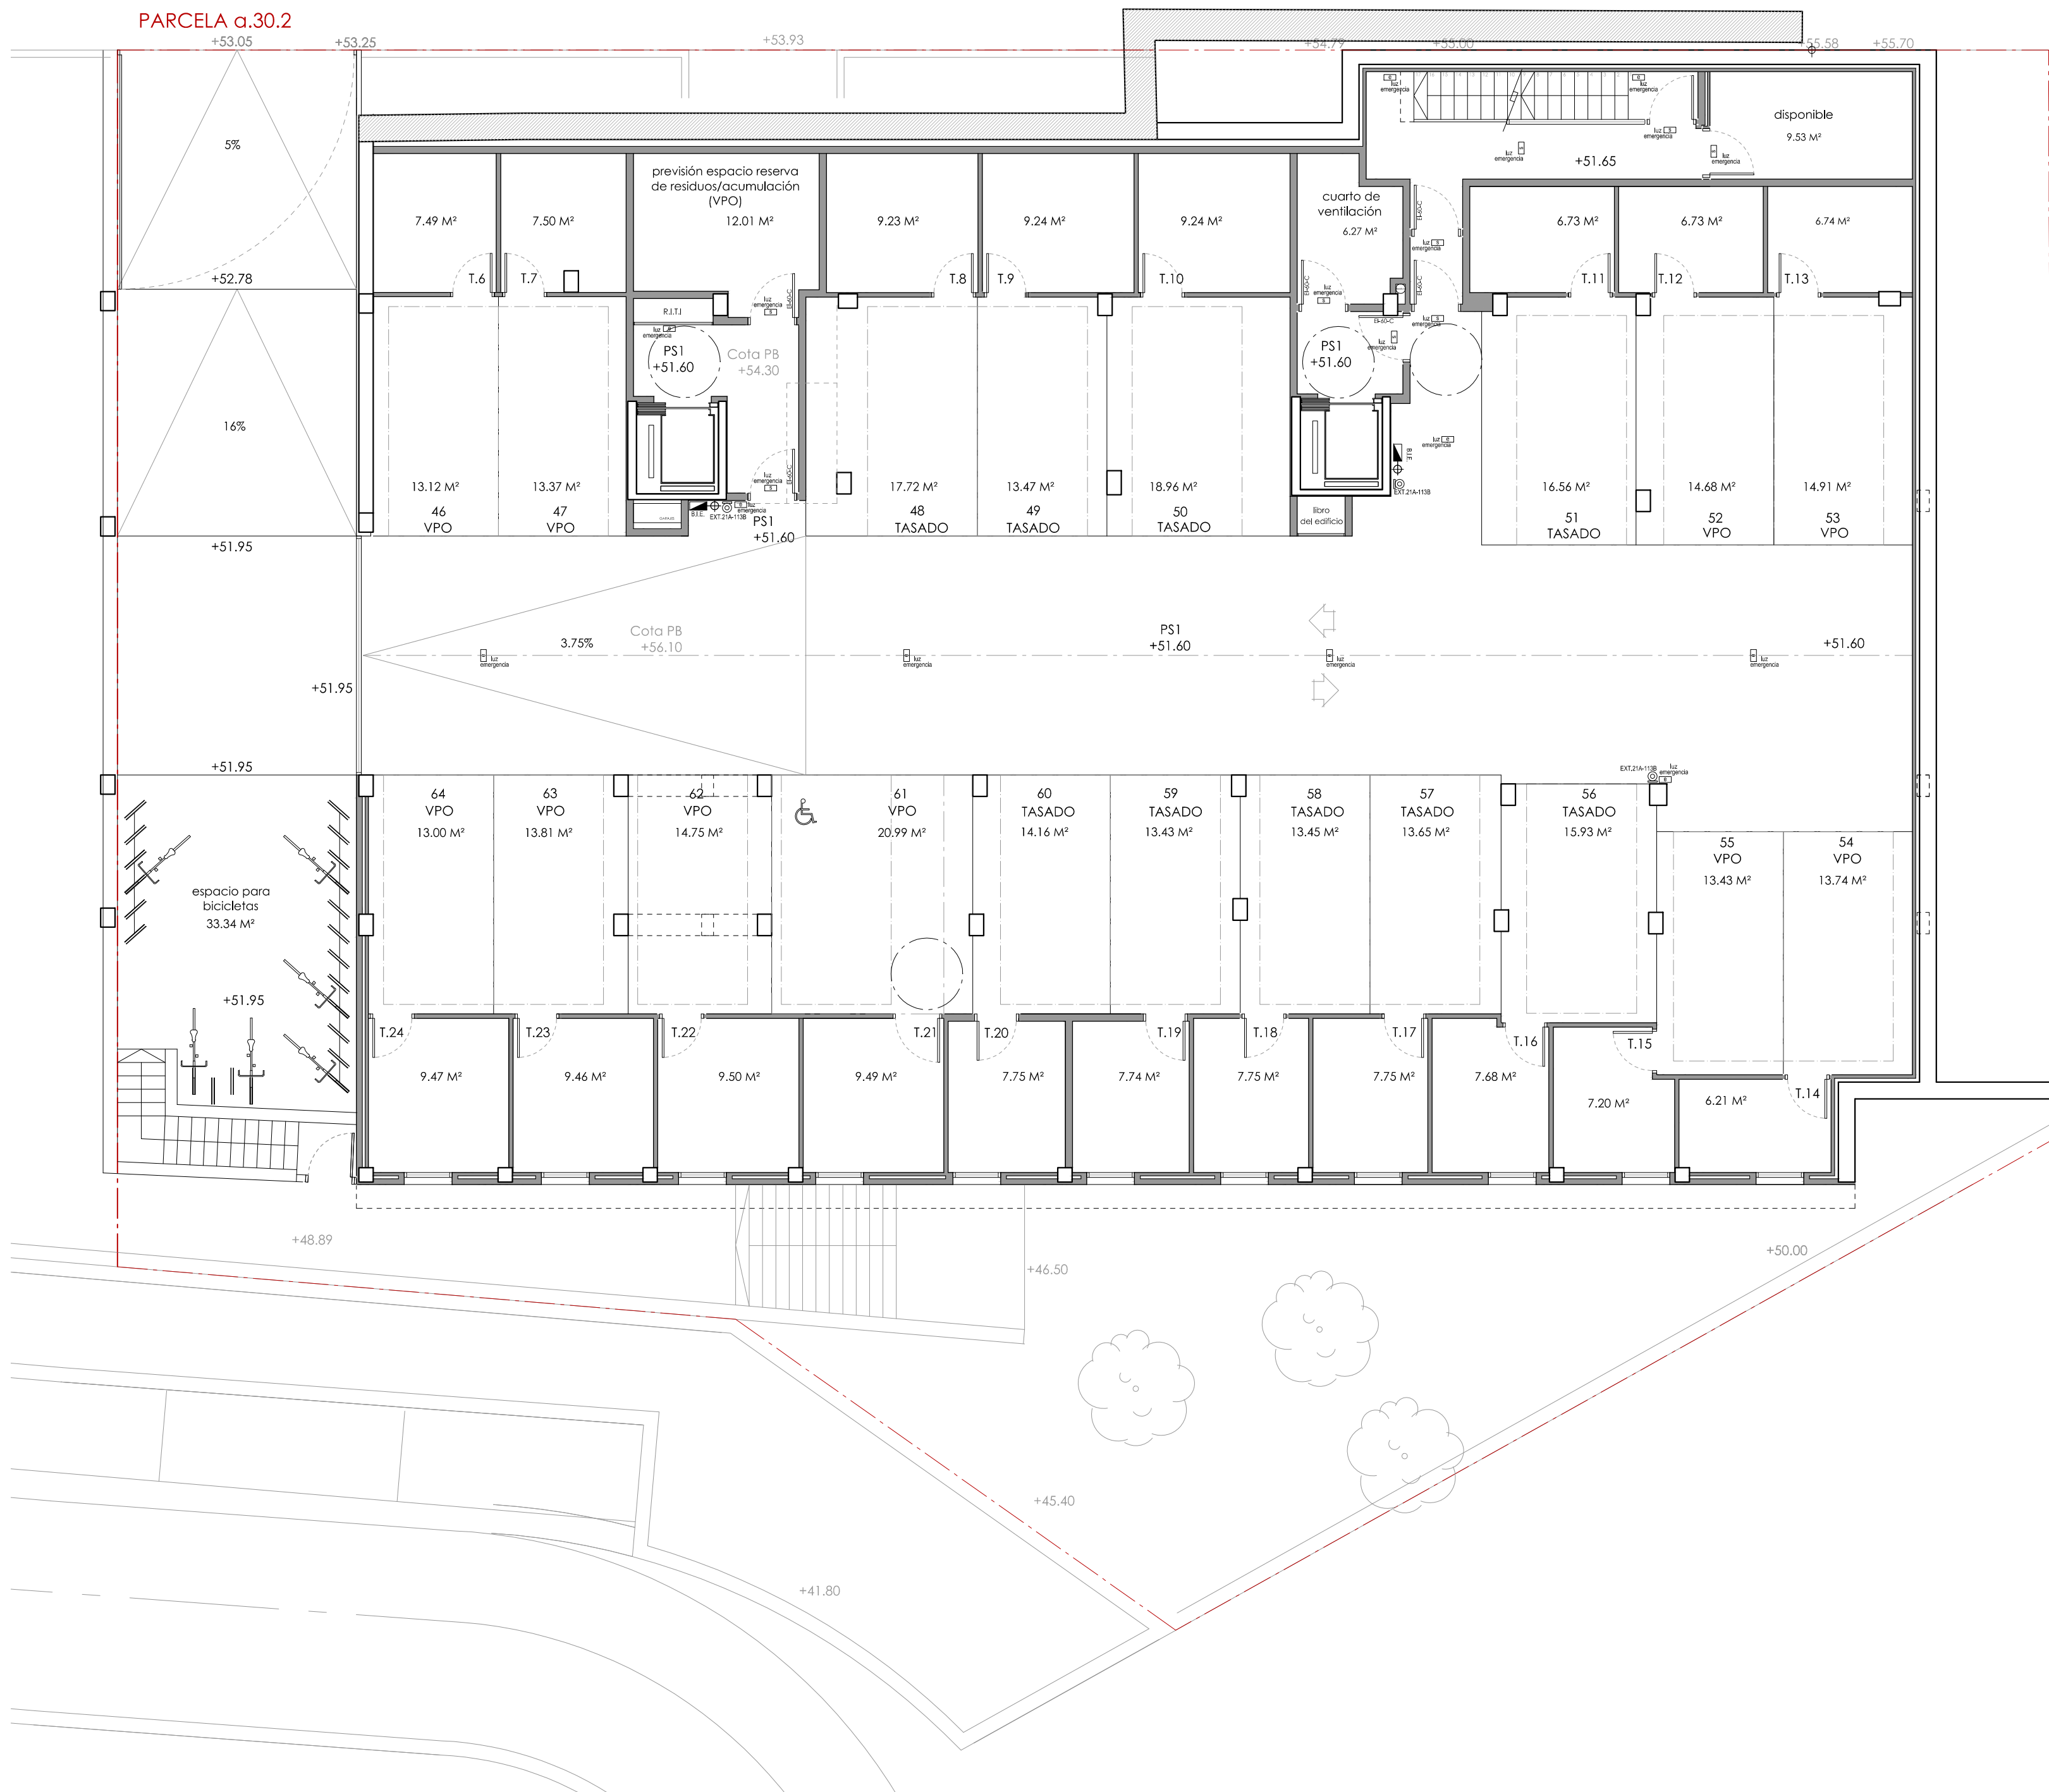

SUPERFICIES PLAZAS APARCAMIENTO SEMISOTANO -1				
Nº	L	SUP.	SUP. PROP. (carril rodadura)	SUP. TOTAL
46	VPO	13.12 M²	8.27 M²	21.39 M²
47	VPO	13.37 M²	8.43 M²	21.80 M²
48	TASADO	17.72 M²	11.18 M²	28.90 M²
49	TASADO	13.47 M²	8.49 M²	21.96 M²
50	TASADO	18.96 M²	11.96 M²	30.91 M² *
51	TASADO	16.56 M²	10.45 M²	27.01 M²
52	VPO	14.68 M²	9.26 M²	23.94 M²
53	VPO	14.91 M²	9.40 M²	24.31 M²
54	VPO	13.74 M²	8.67 M²	22.41 M²
55	VPO	13.43 M²	8.47 M²	21.90 M²
56	TASADO	15.93 M²	10.04 M²	25.97 M²
57	TASADO	13.65 M²	8.61 M²	22.26 M²
58	TASADO	13.45 M²	8.48 M²	21.93 M²
59	TASADO	13.43 M²	8.47 M²	21.90 M²
60	TASADO	14.16 M²	8.93 M²	23.09 M²
61	VPO	20.99 M²	13.24 M²	34.23 M² *
62	VPO	14.75 M²	9.31 M²	24.06 M²
63	VPO	13.81 M²	8.71 M²	22.51 M²
64	VPO	13.00 M²	8.20 M²	21.19 M²
SUPERFICIE GARAJES:				1159.58 M²
SUPERFICIE CARRIL DE RODADURA:				731.34 M²
PORCENTAJE CARRIL RODADURA:				0.6307

*NOTA: La superficie computable máxima de las plazas de garaje será de 30 m²

10 VIVIENDAS, GARAJES Y TRASTEROS DE VPO. PARCELA a.30.2

SUBÁMBITO IN.03.1 CLINICA "EL PILAR"

DONOSTIA SAN SEBASTIAN

PROYECTO BÁSICO

NOVIEMBRE 2019

DONOSTISUKIA, S.L.

PLANTA SEMISÓTANO -1

1/100

2476.PR.VPO

A.05

PARCELA a.30.2

PROYECTO



SUPERFICIES ÚTILES PLANTA BAJA

PORTAL	L	VIVIENDA	TERRAZA Y TENDEDERO 50%	TOTAL
1	A	61.43 M²	6.14 M²	67.57 M²
	B	64.07 M²	6.41 M²	70.48 M²

10 VIVIENDAS, GARAJES Y TRASTEROS DE VPO. PARCELA a.30.2

SUBÁMBITO IN.03.1 CLINICA "EL PILAR"

DONOSTIA SAN SEBASTIAN

PROYECTO BÁSICO

NOVIEMBRE 2019

DONOSTIURIA, S.L.

PLANTA BAJA AMUEBLADA


1/100

2476 PL.VPO

A.07

Javier Coria Echaniz Javier Coria Echaniz Javier Coria Echaniz

PROYECTO

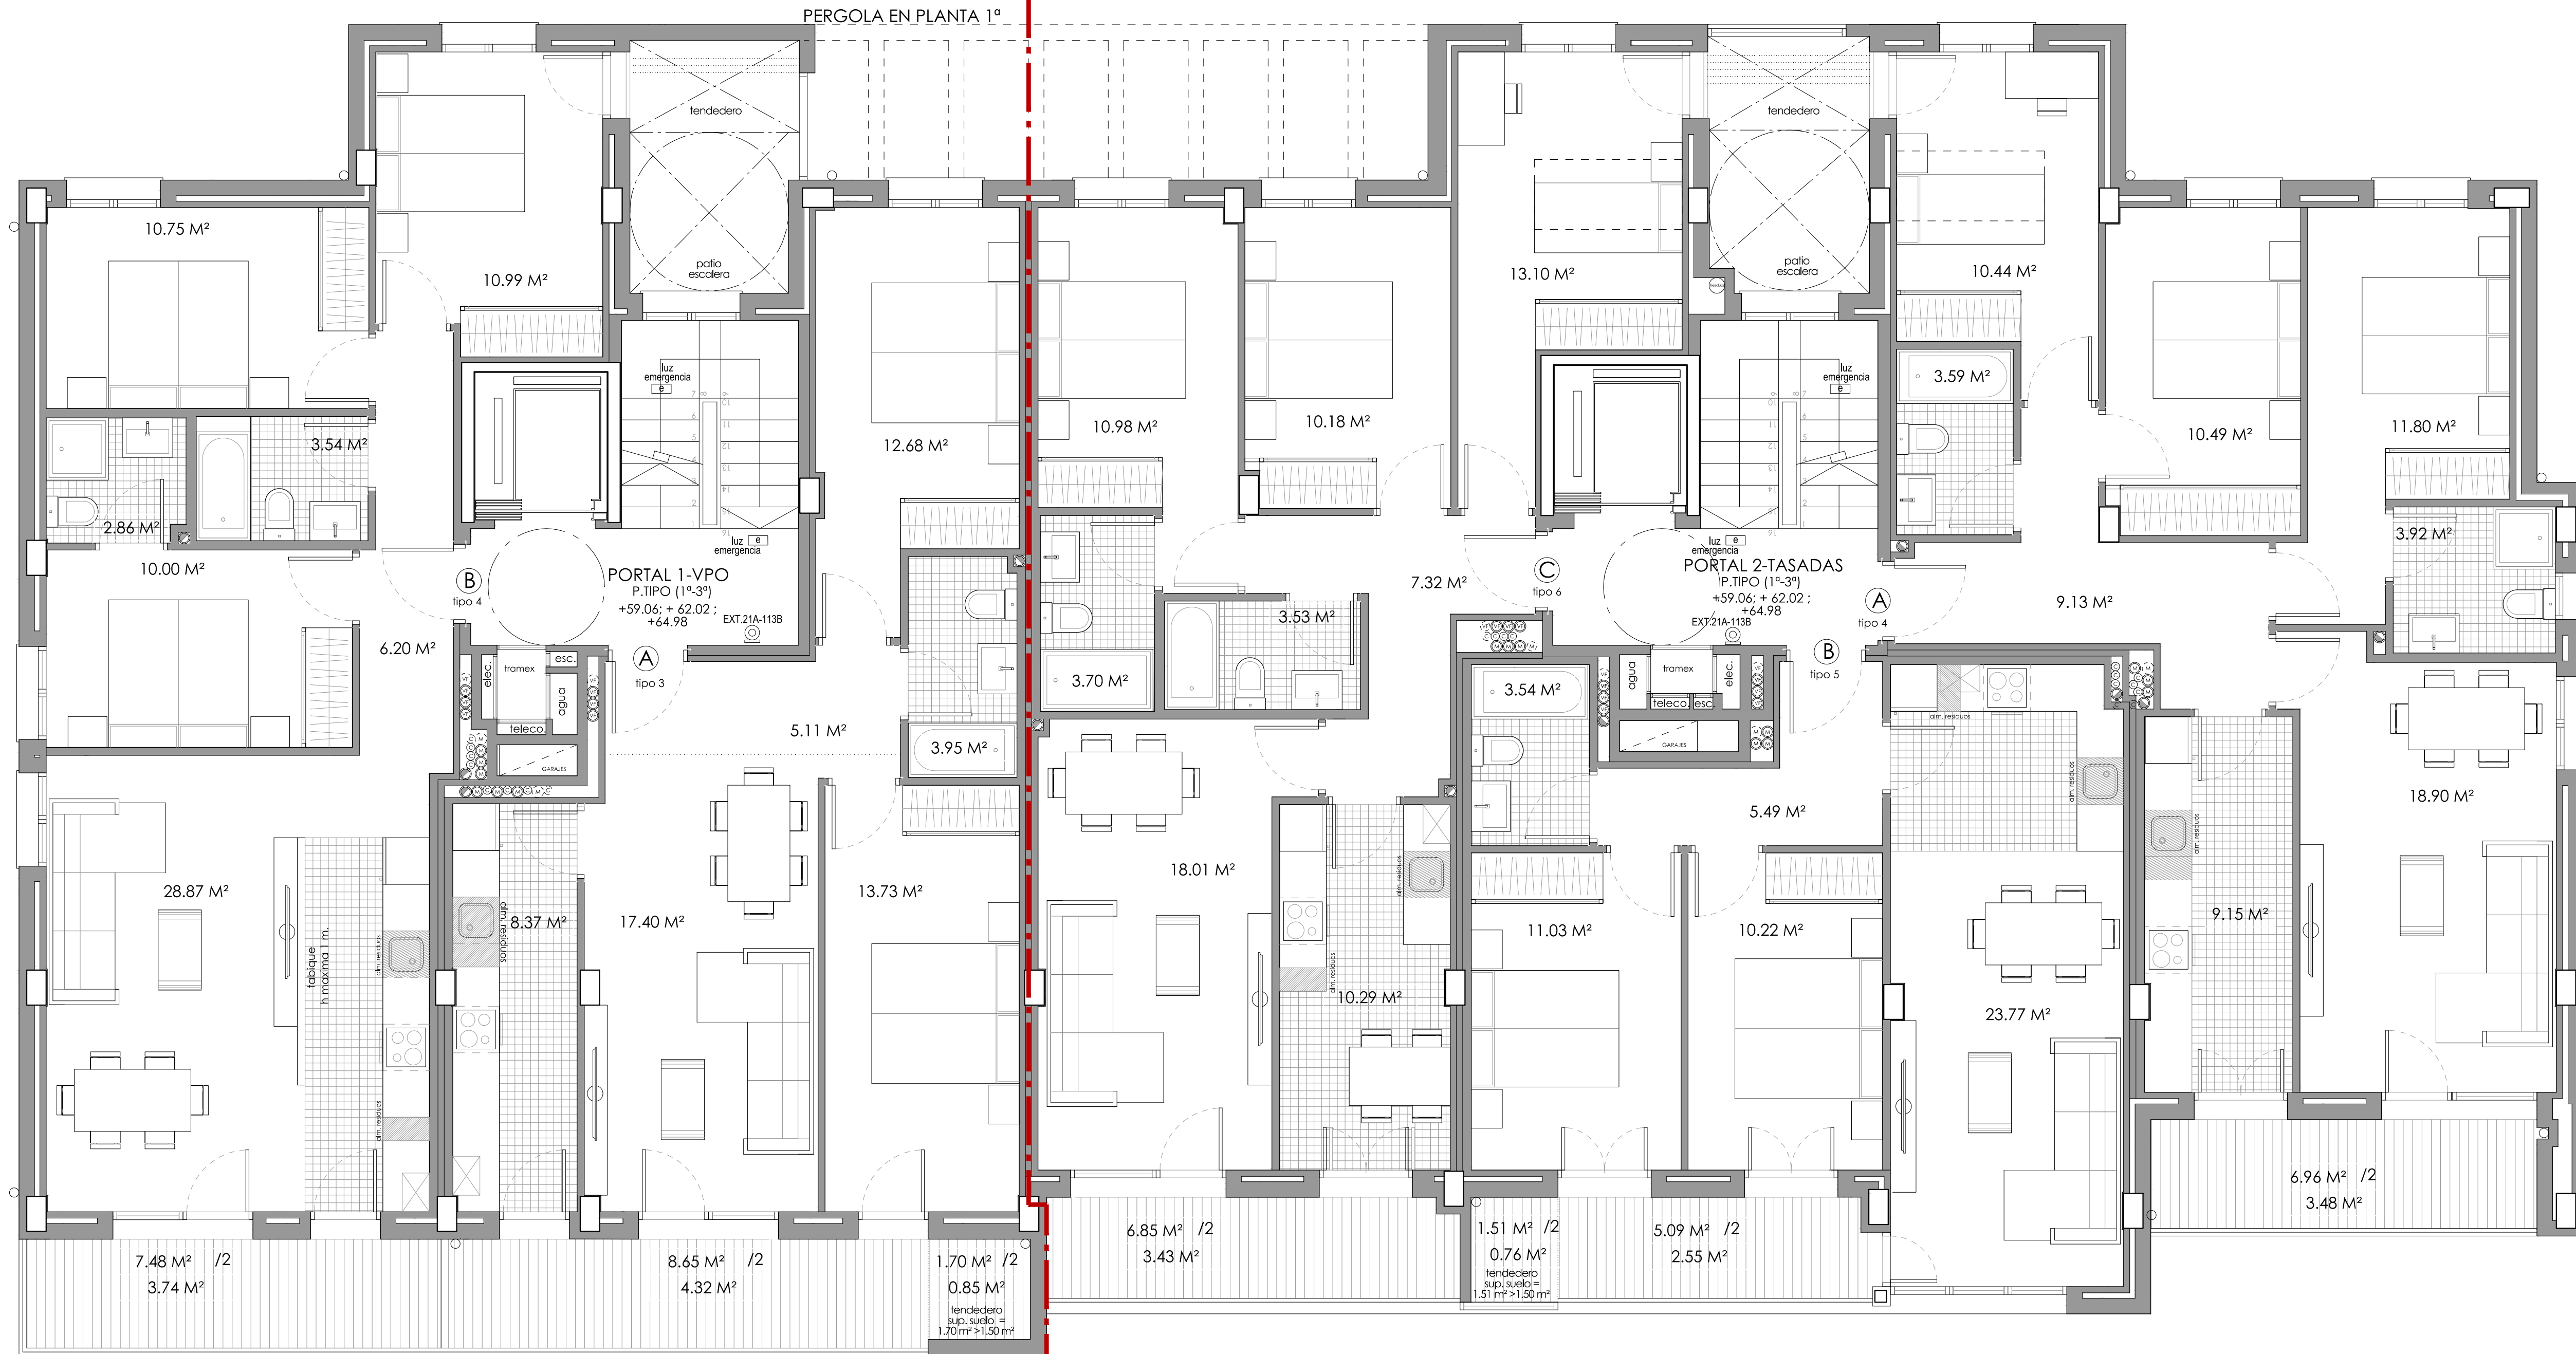

SUPERFICIES ÚTILES PLANTA TIPO				
PORTAL	L	VIVIENDA	TERRAZA Y TENDEDERO 50%	TOTAL
1	A	61.24 M²	5.17 M²	66.41 M²
	B	73.21 M²	3.74 M²	76.95 M²

10 VIVIENDAS, GARAJES Y TRASTEROS DE VPO. PARCELA a.30.2

SUBÁMBITO IN.03.1 CLINICA "EL PILAR"

DONOSTIA SAN SEBASTIAN

PROYECTO BÁSICO

NOVIEMBRE 2019

DONOSTISUKIA, S.L.

PLANTA TIPO (1º-3º) AMUEBLADA

orientación:

1/50

2476.PR.VPO

A.09

Arquitectos:

Javier Corta Echaniz Patxi Corta Echaniz Javier Corta Martínez

Este documento es copia del original y es propiedad de los redactores del mismo. Si uso total o parcial, su copia o modificación necesita de la autorización expresa del autor, quedando prohibida cualquier modificación unilateral del documento.

PROYECTO

PROYECTO



SUPERFICIES ÚTILES PLANTA ÁTICO				
PORTAL	L	VIVIENDA	TERRAZA Y TENDEROS 50%	TOTAL
1	A	53.59 M ²	5.36 M ²	58.95 M ²
	B	39.89 M ²	3.99 M ²	43.88 M ²

10 VIVIENDAS, GARAJES Y TRASTEROS DE VPO. PARCELA a.30.2

SUBÁMBITO IN.03.1 CLINICA "EL PILAR"

DONOSTIA SAN SEBASTIAN

PROYECTO BÁSICO

NOVIEMBRE 2019

Proyectado y conformado:
DONOSTISUKIA, S.L.

PLANTA ÁTICO

orientación:
1/50
2476.PR.VPO

A.11

Arquitectos:
Javier Coria Echaniz
Patxi Coria Echaniz
Javier Coria Martínez

Este documento es copia del original y es propiedad de los redactores del mismo. Si uso total o parcial, su copia o modificación necesita de la autorización expresa del autor, quedando prohibida cualquier modificación unilateral del documento.