



ALZADO -A1- (SURESTE)




ALZADO -A2- (SUR)



ALZADO -A3- (NORTE)



ALZADO -A4- (OESTE)

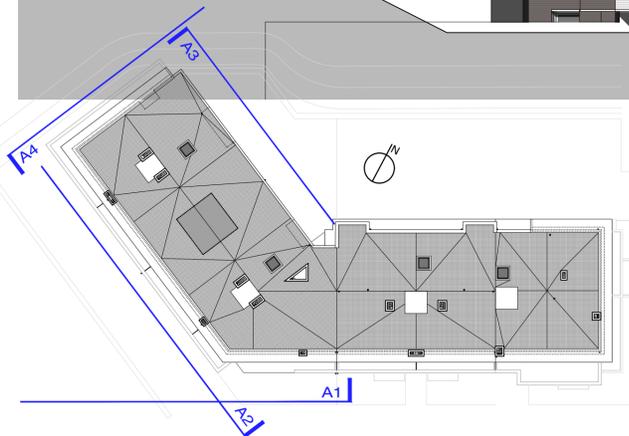

PROYECTO BÁSICO
EDIFICIO de 23 VIVIENDAS de PROTECCIÓN OFICIAL,
GARAJES Y TRASTEROS

JUNIO 2022

SITUACION: PARCELA R-3.1.3, AREA 32 ERREKARTE I. BEASAIN
 PLANO: ALZADOS Y SECCIONES

NUMERO:

12 REV.

ESCALA: 1/100

EL PROMOTOR:

EL ARQUITECTO: JOSE MANUEL ELICEGUI SAROBE

