


IDIAZABAL KALEA
(carretera GI-3722)

MURO DE CONTENCIÓN DE TIERRAS (BATACHES)



EDIFICIO VT
PARCELA UDI.1

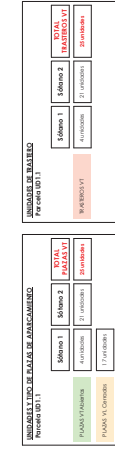

PROMOTOR

INDICADOR
ARQUITECTO

PROYECTO BÁSICO

A151.
SERIE A1.50 - PLANTAS ARQUITECTURA

PROYECTO
ARQUITECTO

bimot

PLANTA VT PARCELA UDI.1
PLANTA SOFANO 2


SEPTEMBRE 2017

ESCALA: 1/200 (M.A.S.)

PLAZA

IDIAZABAL KALEA
(carretera GI-3722)

MURO DE CONTENCIÓN DE TIERRAS (BATACHES)

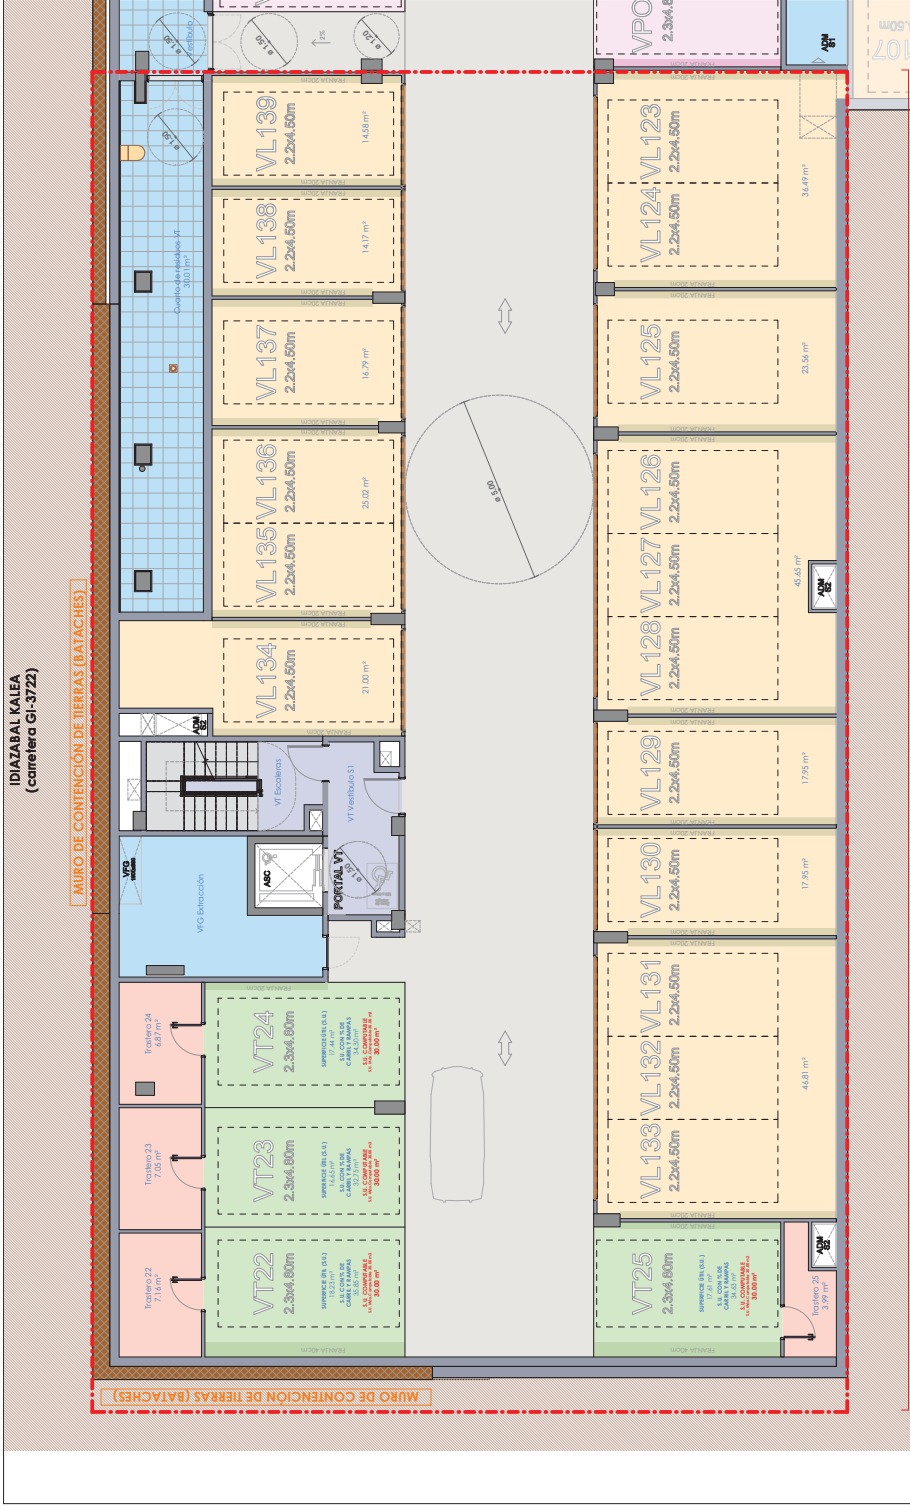

EDIFICIO VT
PARCELA UD.1.1


PROMOTOR





ESCALA: 1/200 (DIN A3)
1/200 (DIN A4)

PLANTA SÓFANO 1

EXP. 009 - SEPTIEMBRE 2021

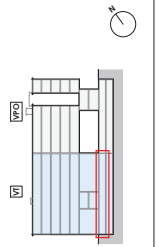

PLAZA