

PROMOTOR  
Britac Proyectos SL

REDACTOR  
Mikel Ochoa Ayerdi  
arquitecto

ARKIBIMO A.S.P.  
**bimoo**

EXP. 009 SEPTIEMBRE 2021

**PROYECTO BÁSICO**  
Edificio para 25 viviendas VT, locales, trasteros y garaje  
Parcela UD1.1  
AIU 27 ERMOTEGI, Urnieta

**A201.**  
SERIE A200 - ALZADOS Y SECCIONES

PORTAL VT. Parcela UD1.1  
ALZADO SUROESTE

ESCALA: 1/100 DIN-A1  
1/200 DIN-A3



EDIFICIO VT  
PARCELA UD1.1

EDIFICIO VPO  
PARCELA UD1.2



Etxeberri kalea

**PROMOTOR**  
Britac Proyectos SL  
**REDATOR**  
Mikel Ochoa Ayerdi  
arquitecto  
**ARKIBIMO A.S.L.P.**  
**bimoo**

**PROYECTO BÁSICO**  
Edificio para 25 viviendas VT, locales,  
trasteros y garaje  
Parcela UD1.1  
AIU 27 ERMOTEGI, Urnieta

V0



**A202.**

SERIE A200 - ALZADOS Y SECCIONES

PORTAL VT. Parcela UD1.1  
ALZADO SURESTE

EXP. 009 SEPTIEMBRE 2021

ESCALA: 1/100 DIN-A1  
1/200 DIN-A3

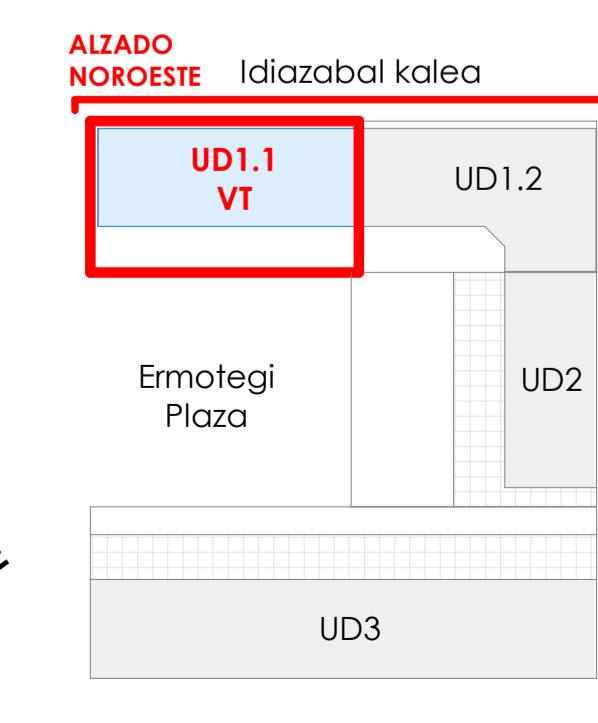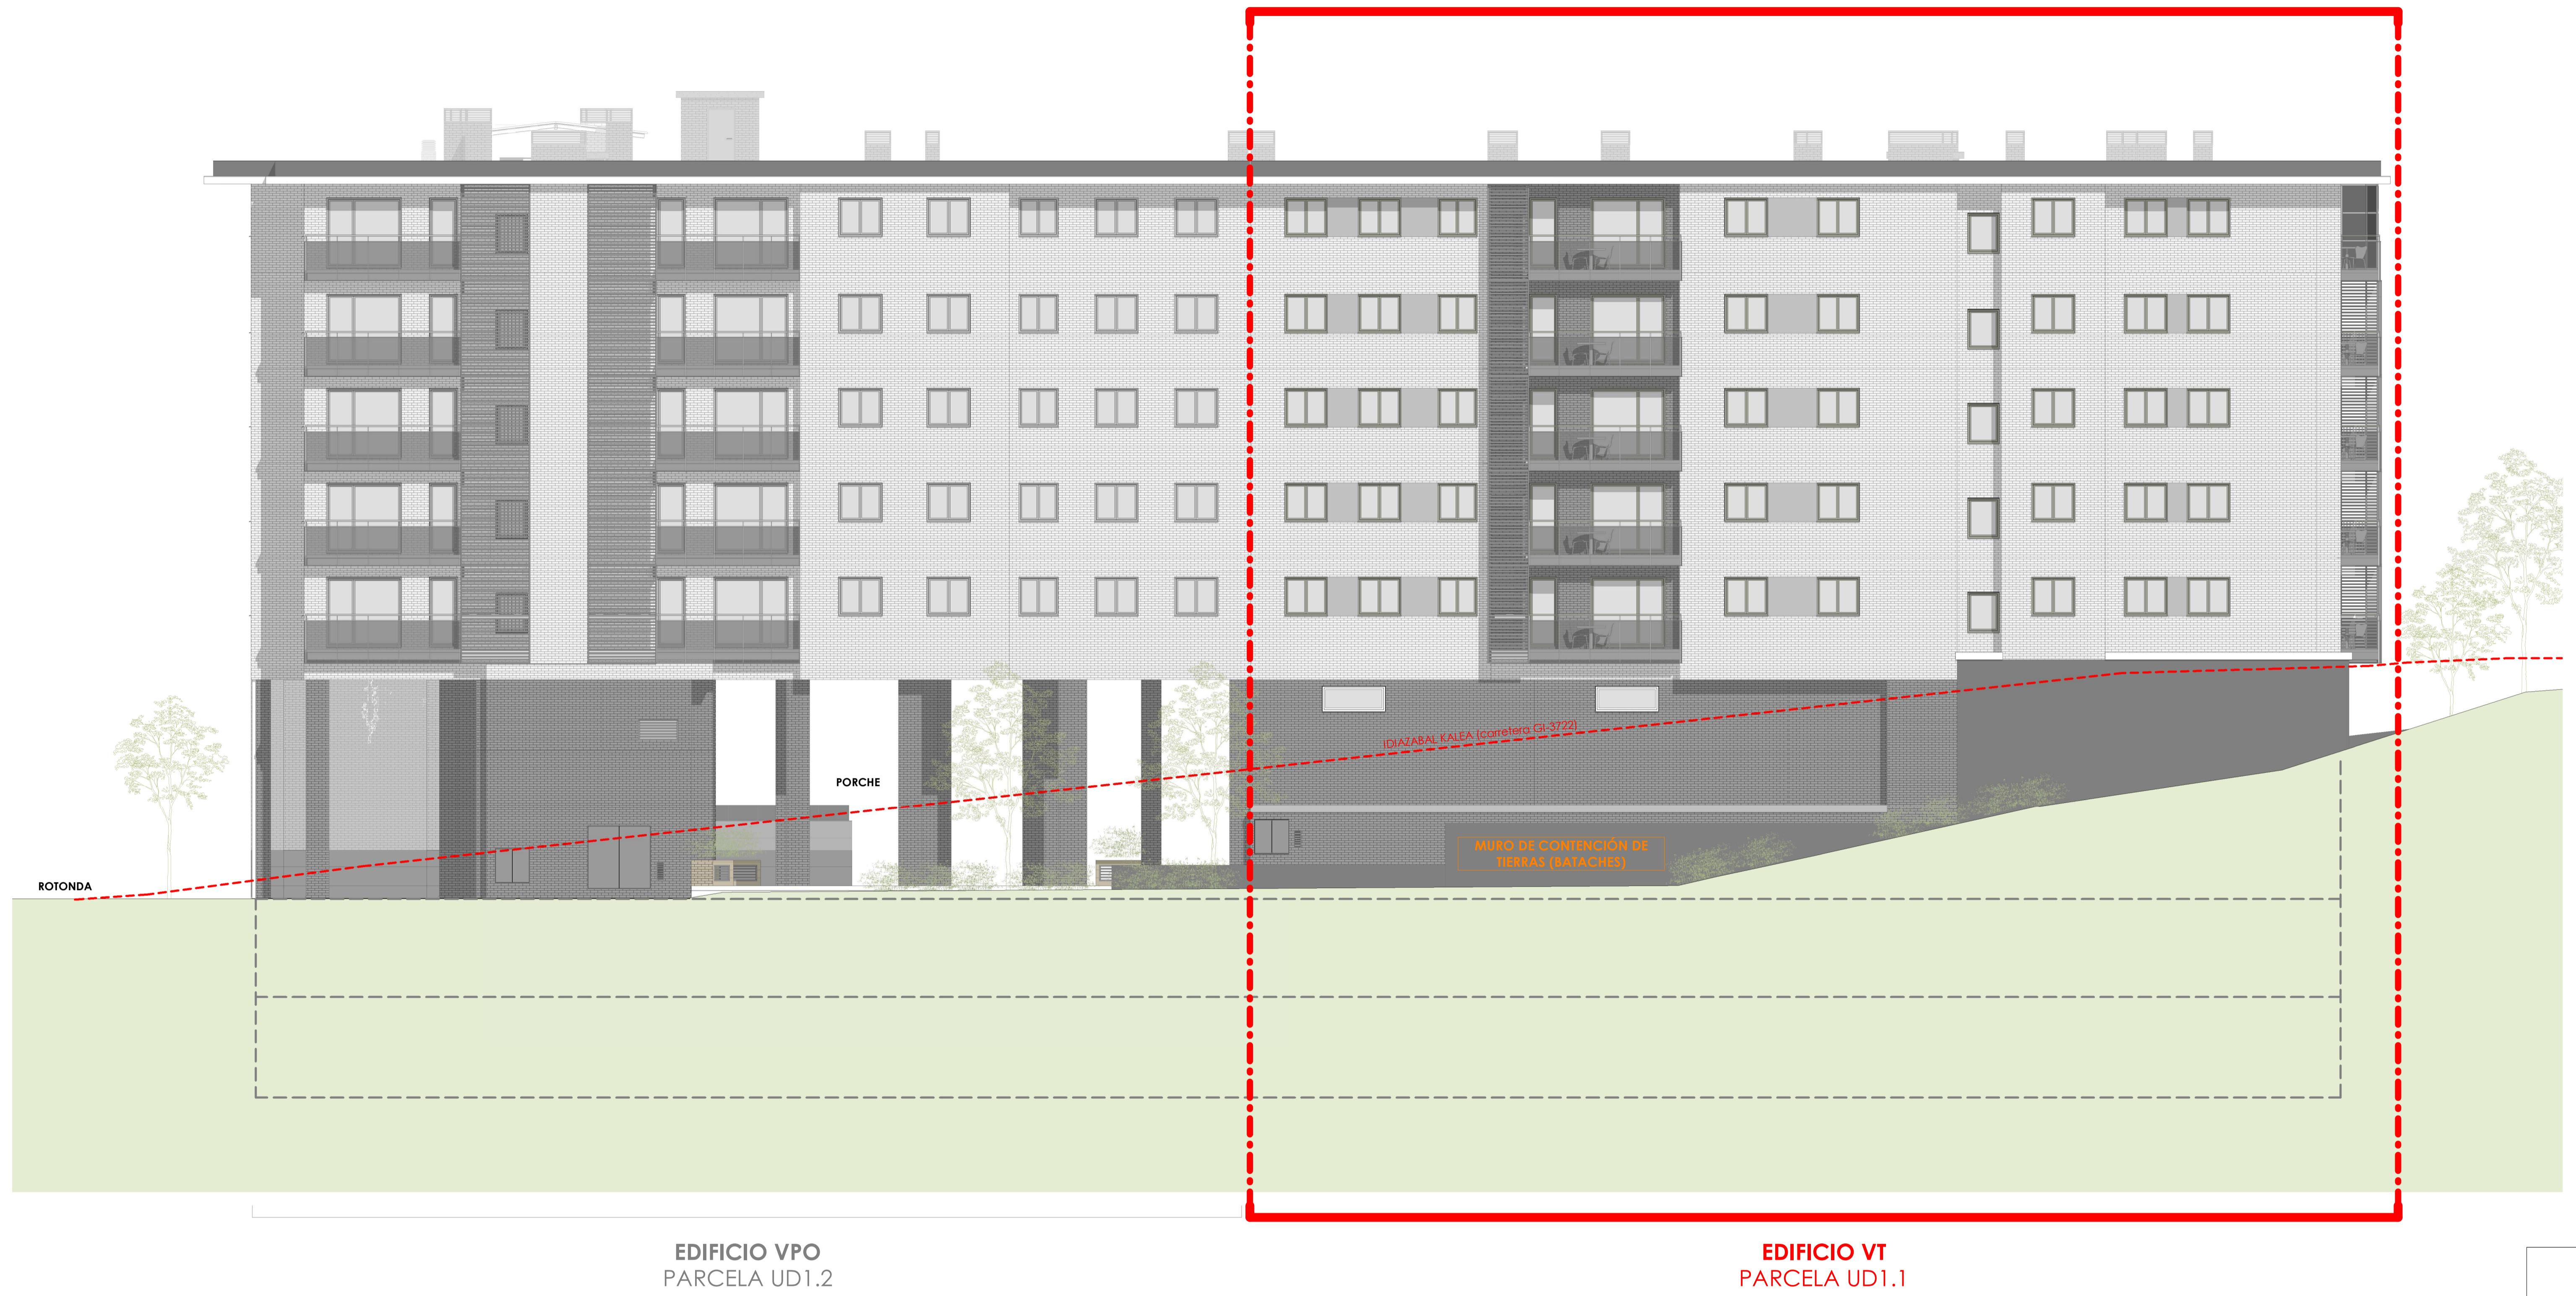

PROMOTOR  
Britac Proyectos SL

REDATOR  
Mikel Ochoa Ayerdi  
arquitecto

ARKIBIMO S.L.P.

bimoo

EXP. 009 SEPTIEMBRE 2021

PROYECTO BÁSICO  
Edificio para 25 viviendas VT, locales,  
trasteros y garaje  
Parcela UD1.1  
AIU 27 ERMOTEGI, Urnieta

A203.  
SERIE A200 - ALZADOS Y SECCIONES

PORTAL VT. Parcela UD1.1  
ALZADO NOROESTE

ESCALA: 1/100 DIN-A1  
1/200 DIN-A3


**EDIFICIO VT**  
PARCELA UD1.1



**EDIFICIO VL**  
PARCELA UD3

**EDIFICIO VL**  
PARCELA UD2

**EDIFICIO VT**  
PARCELA UD1.1

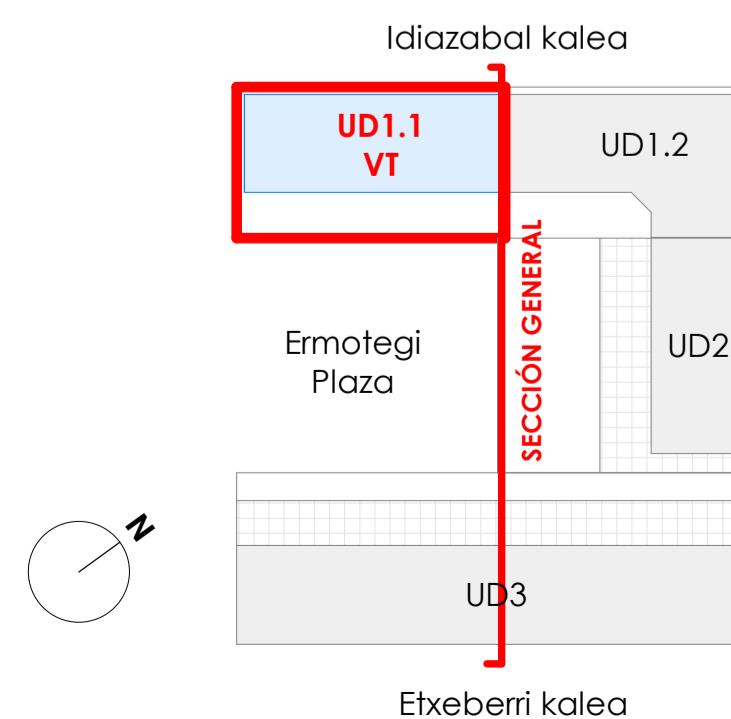

**PROMOTOR**  
Britac Proyectos SL  
**REDATOR**  
Mikel Ochoa Ayerdi  
arquitecto  
**ARKIBIMO A.S.L.P.**  
**bimoo**

**PROYECTO BÁSICO**  
Edificio para 25 viviendas VT, locales,  
trasteros y garaje  
Parcela UD1.1  
AIU 27 ERMOTEKI, Urnieta

**V0**

**A204.**  
SERIE A200 - ALZADOS Y SECCIONES

PORTAL VT. Parcela UD1.1



SECCIÓN GENERAL

EXP. 009 SEPTIEMBRE 2021

ESCALA: 1/100 DIN-A1  
1/200 DIN-A3



EDIFICIO VT  
PARCELA UD1.1

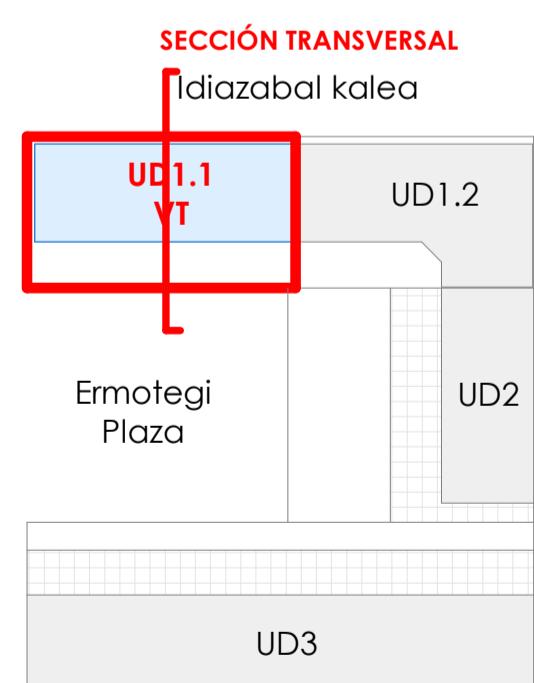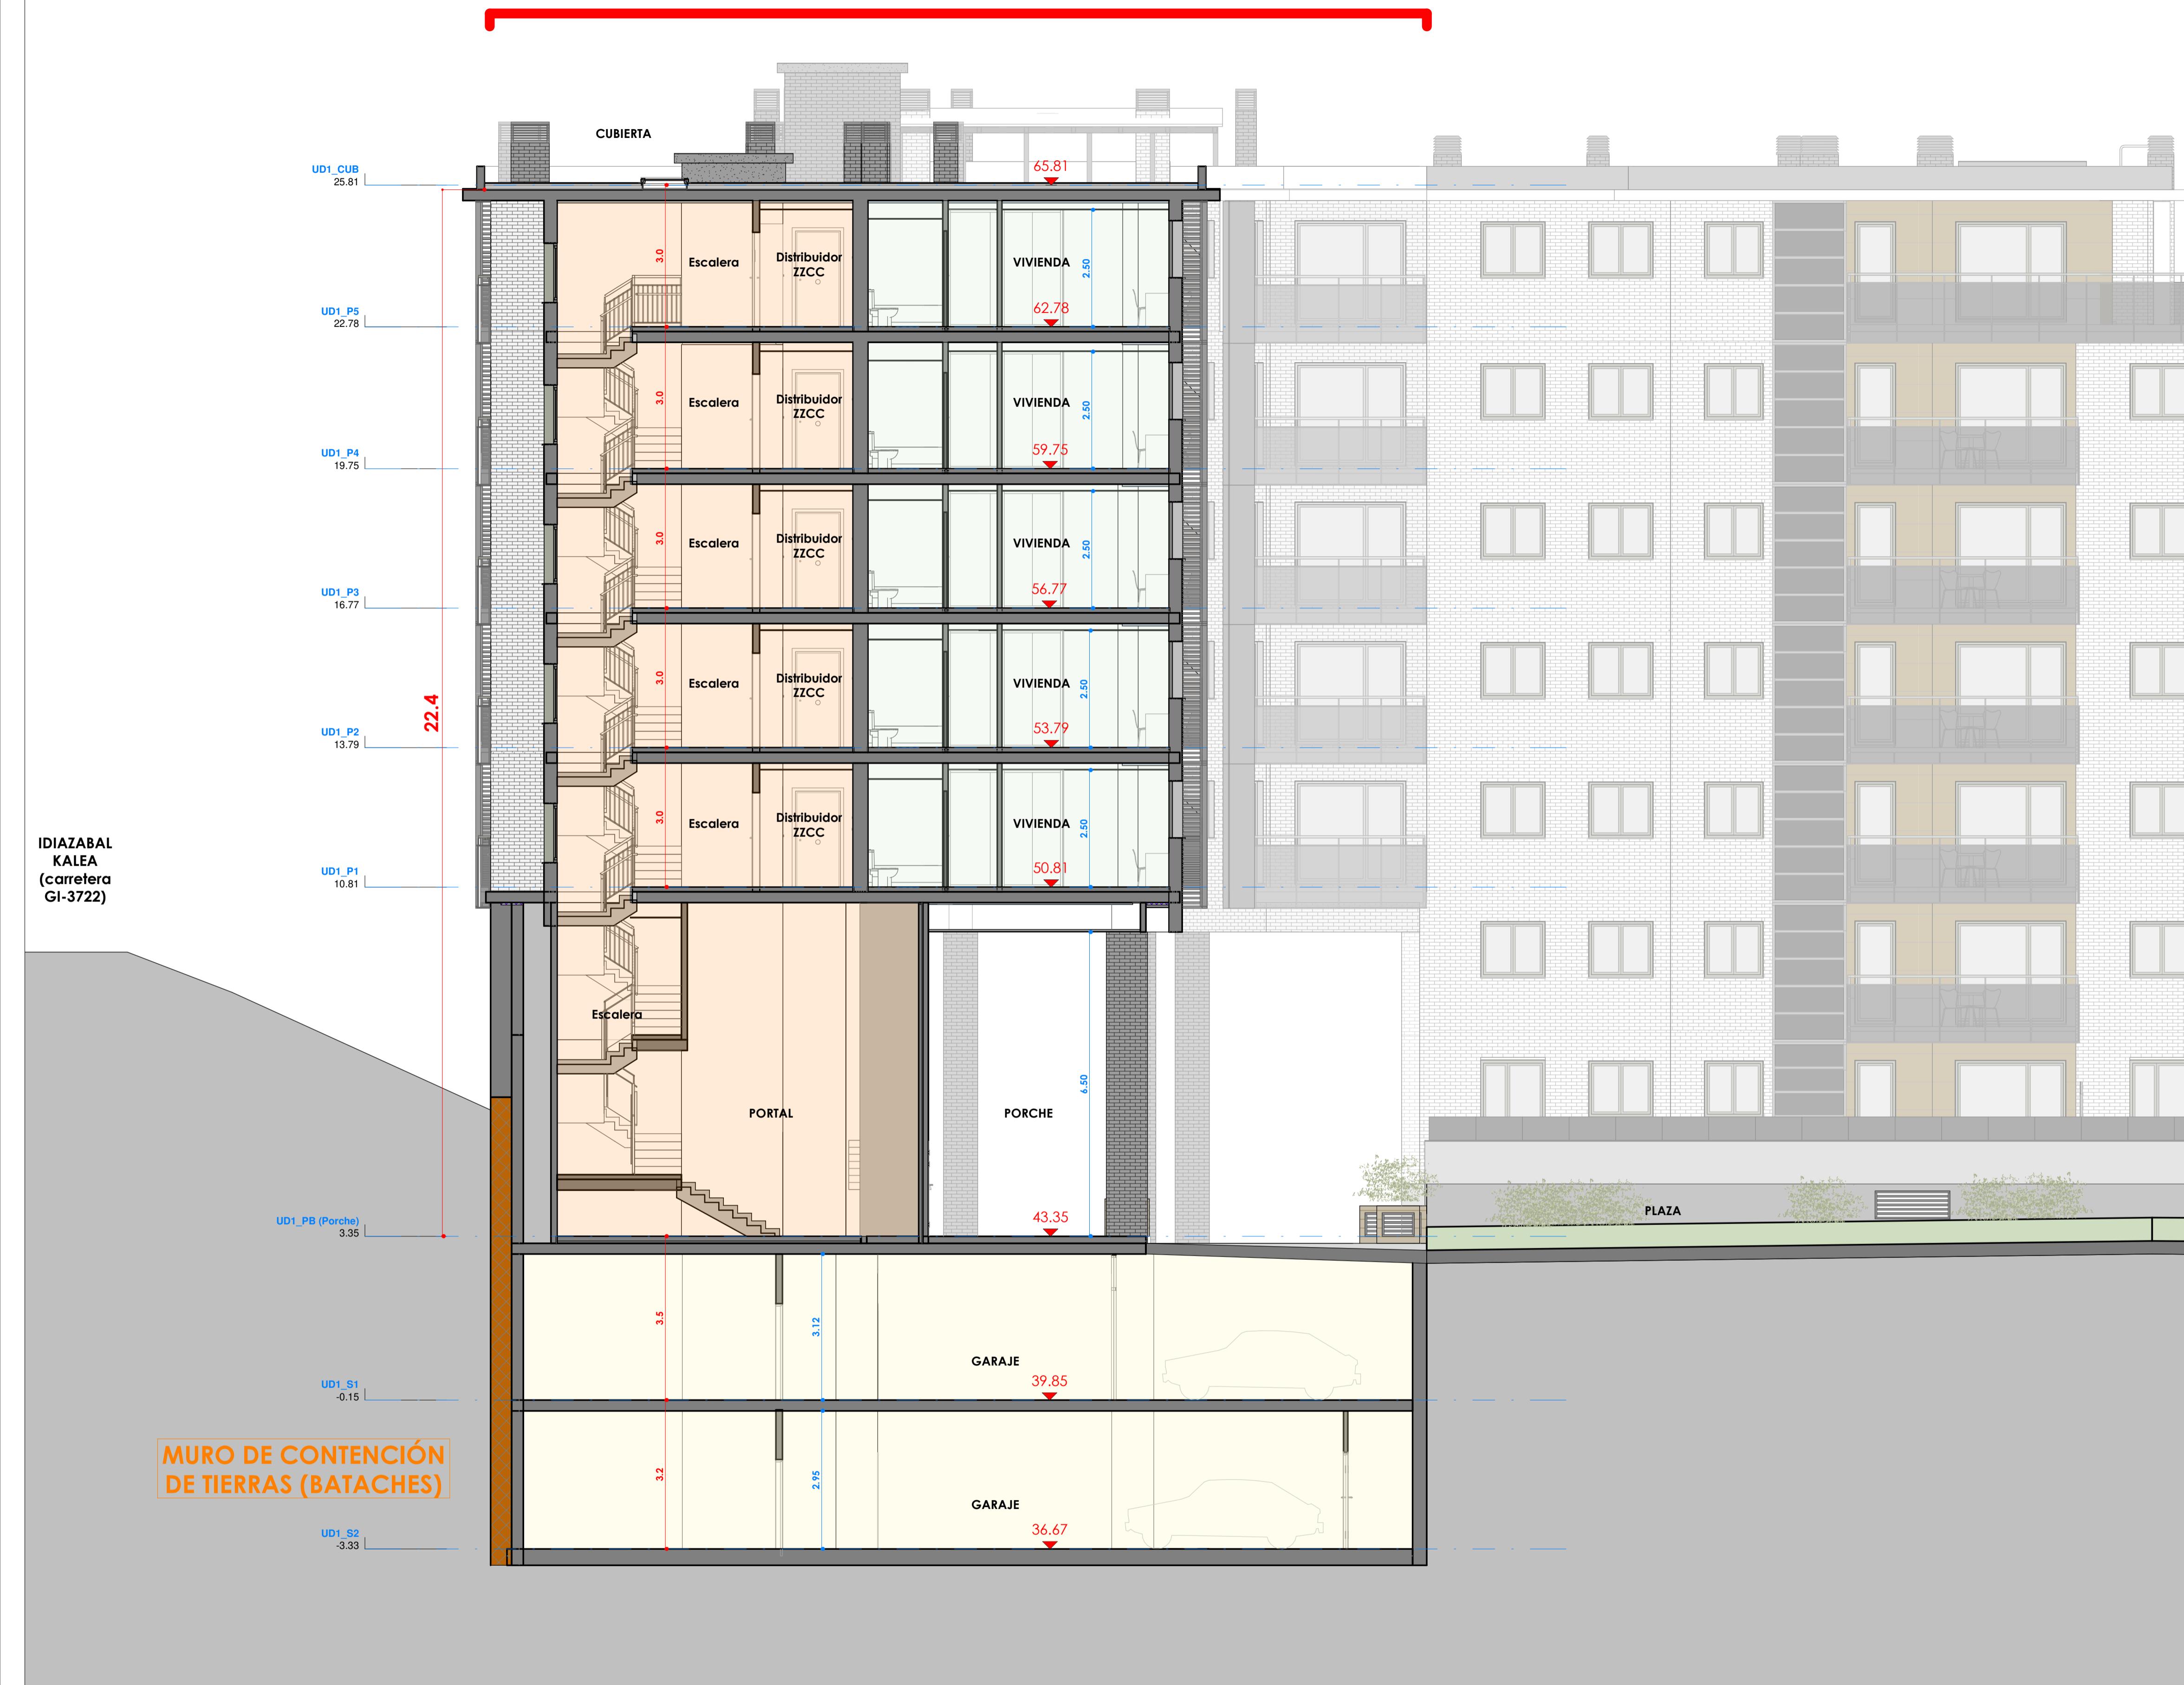

PROMOTOR	Britac Proyectos SL	PROYECTO BÁSICO	V0
REDATOR	Mikel Ochoa Ayerdi arquitecto	Edificio para 25 viviendas VT, locales, trasteros y garaje	
		Parcela UD1.1	
		AIU 27 ERMOTEGI, Urnieta	
ARKIBIMO A.S.L.P.		A206.	
		SERIE A200 - ALZADOS Y SECCIONES	
EXP. 009	SEPTIEMBRE 2021	PORTAL VT. Parcela UD1.1	1/75 DIN-A1
		SECCIÓN TRANSVERSAL	ESCALA: 1/150 DIN-A3