


IDIAZABAL KALEA
(carretera GI-3722)

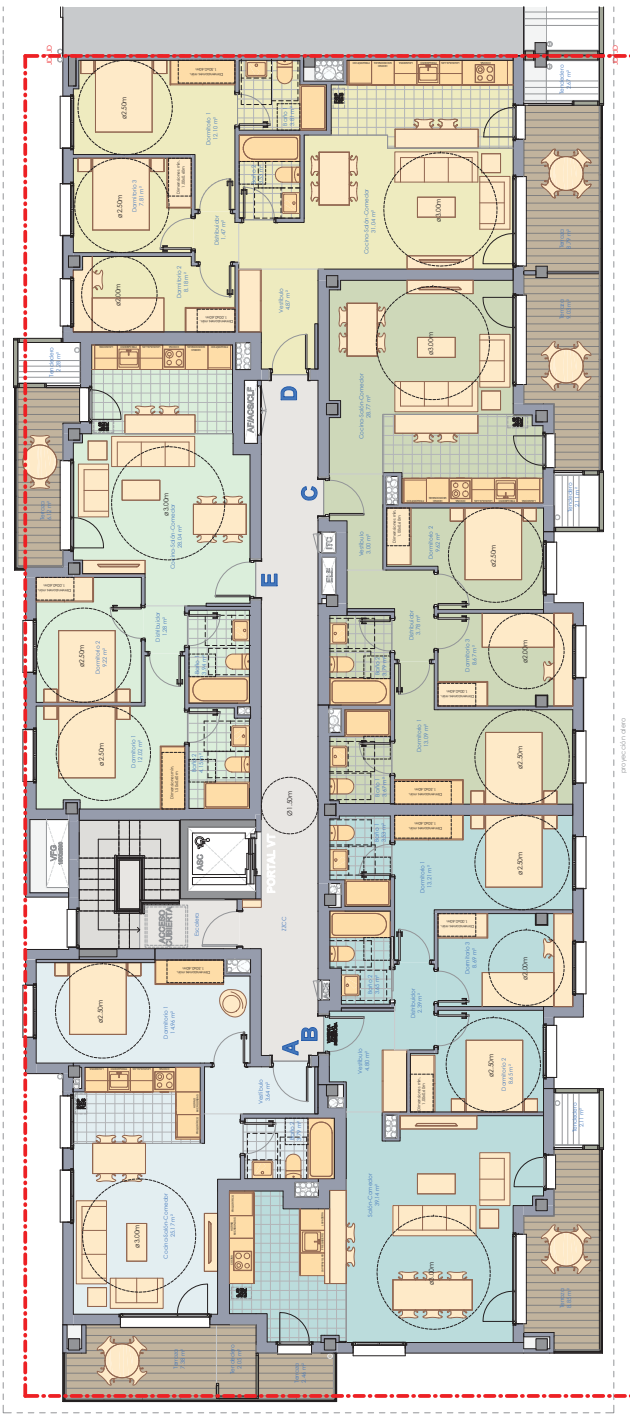

TIPOLOGÍAS DE VIVIENDAS Y SUPERFICIES

TIPO A.3 1H

| SUP. (m²) (mab) | |
|-----------------|-----------------|
| Superficie Útil | 47,54 m² |
| Vivienda | 47,54 m² |
| Entrada | 7,28 m² |
| Comunicaciones | 2,05 m² |
| TOTAL | 56,87 m² |

TIPO B.3 3H

| SUP. (m²) (mab) | |
|-----------------|-----------------|
| Superficie Útil | 81,37 m² |
| Vivienda | 81,37 m² |
| Entrada | 11,37 m² |
| Comunicaciones | 2,26 m² |
| TOTAL | 95,37 m² |

TIPO C.2 3H

| SUP. (m²) (mab) | |
|-----------------|------------------|
| Superficie Útil | 74,87 m² |
| Vivienda | 74,87 m² |
| Entrada | 9,03 m² |

TIPO D.2 3H

| SUP. (m²) (mab) | |
|-----------------|------------------|
| Superficie Útil | 81,85 m² |
| Vivienda | 81,85 m² |
| Entrada | 7,44 m² |

TIPO E.2 2H


| SUP. (m²) (mab) | |
|-----------------|------------------|
| Superficie Útil | 58,64 m² |
| Vivienda | 58,64 m² |
| Entrada | 6,12 m² |





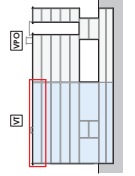

| | | |
|--|---|-------------------------------|
| PROMOTOR Britak Proyectos S. INDICADOR ANAF Carlos Ayaral ORIENTADO ARREBOGA S.L.P. bimoo | PROYECTO BÁSICO Edificio de viviendas y comercio. Parcela (U) 1. Parcela (U) 1. ANAF Carlos Ayaral A156. SERIE A150- PLANTAS ARQUITECTURA | VO |
| EXP. 009 17/09/2021 | PLANTA QUINTA | ESCALA: 1/200 (M.A.S.) |

PLAZA