
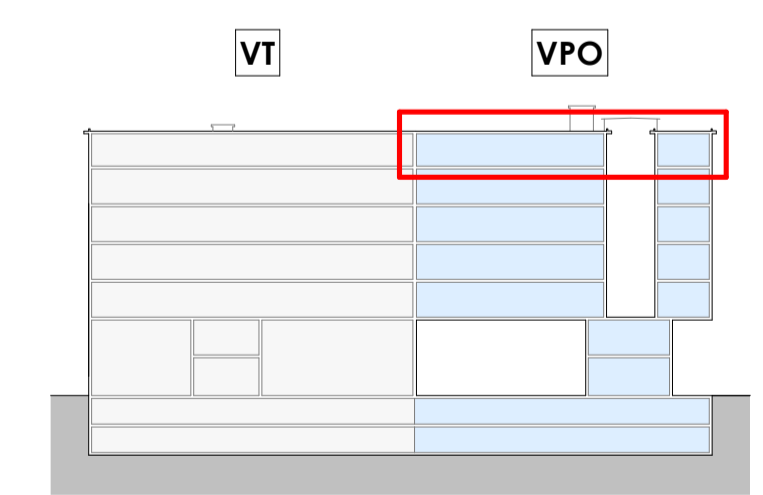


**IDIAZABAL KALEA**  
(carretera GI-3722)

**TIPOLOGÍAS DE VIVIENDAS Y SUPERFICIES**

TIPO	SUP. ÚTIL (m <sup>2</sup> u)		Sup. Útil VENTA
<b>A.2</b> 2H	Vivienda 5ªA	Área	
	Interior	61.72 m <sup>2</sup>	61.72 m <sup>2</sup>
	Exterior	4.43 m <sup>2</sup>	2.21 m <sup>2</sup>
<b>TOTAL</b>	<b>66.15 m<sup>2</sup></b>	<b>63.93 m<sup>2</sup></b>	
<b>B.2</b> 3H	Vivienda 5ªB	Área	
	Interior	74.93 m <sup>2</sup>	74.93 m <sup>2</sup>
	Exterior	6.12 m <sup>2</sup>	3.06 m <sup>2</sup>
<b>TOTAL</b>	<b>81.05 m<sup>2</sup></b>	<b>77.99 m<sup>2</sup></b>	
<b>C.2</b> 3H	Vivienda 5ªC	Área	
	Interior	75.54 m <sup>2</sup>	75.54 m <sup>2</sup>
	Exterior	3.34 m <sup>2</sup>	1.67 m <sup>2</sup>
<b>TOTAL</b>	<b>78.88 m<sup>2</sup></b>	<b>77.21 m<sup>2</sup></b>	
<b>D.2</b> 3H	Vivienda 5ªD	Área	
	Interior	76.45 m <sup>2</sup>	76.45 m <sup>2</sup>
	Exterior	4.19 m <sup>2</sup>	2.10 m <sup>2</sup>
<b>TOTAL</b>	<b>80.64 m<sup>2</sup></b>	<b>78.54 m<sup>2</sup></b>	
<b>E.2</b> 2H	Vivienda 5ªE	Área	
	Interior	64.20 m <sup>2</sup>	64.20 m <sup>2</sup>
	Exterior	4.16 m <sup>2</sup>	2.08 m <sup>2</sup>
<b>TOTAL</b>	<b>68.36 m<sup>2</sup></b>	<b>66.28 m<sup>2</sup></b>	

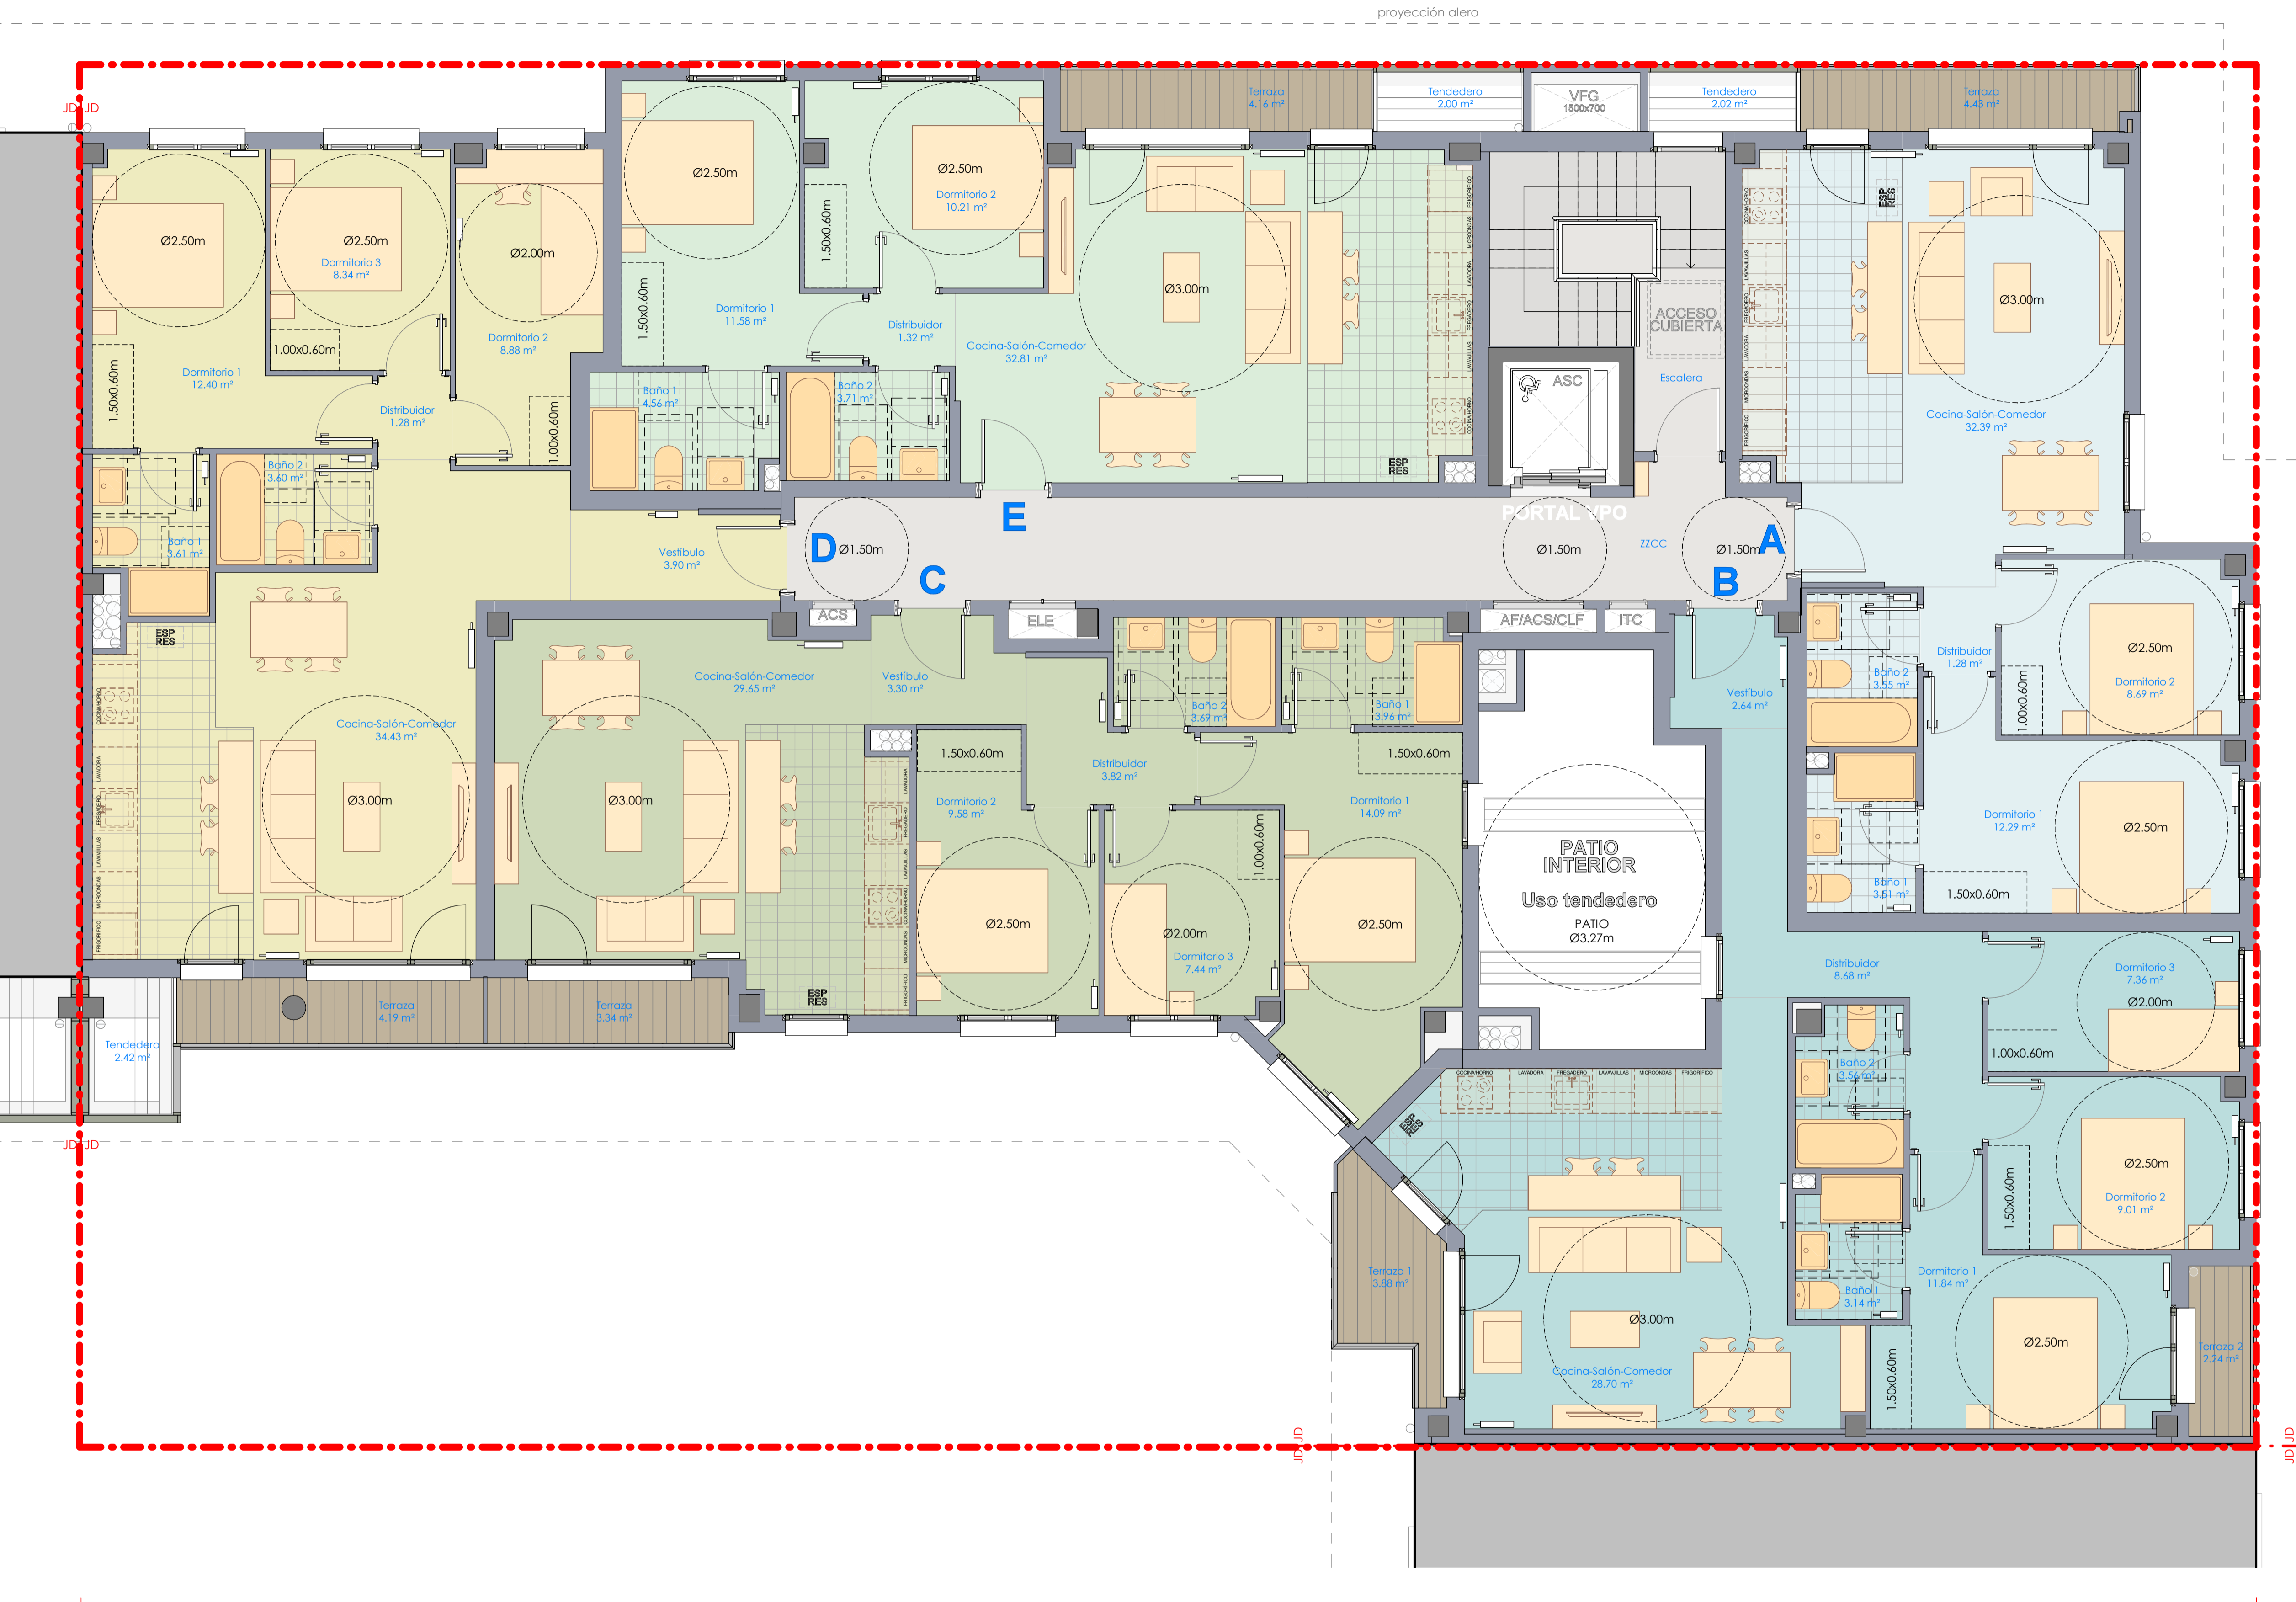

**EDIFICIO VPO**  
PARCELA UD1.2

**IERDI PLAZA**

NOTA: Las cocinas se entregarán sin amueblar y sin equipar

<b>PROMOTOR</b> Britac Proyectos S.L. <b>REDACTOR</b> Mikel Ochoa Ayerdi arquitecto <b>ARKIBIMOA S.L.P.</b> bimoa	<b>PROYECTO BÁSICO</b> Edificio para 25 viviendas VPO, trasteros y garaje Ierdi Plaza 2 Parcela UD1.2, AIU 27 ERMOTEGI, Urnieta	<b>VO</b>
	<b>A158</b> SERIE A150 - PLANTAS ARQUITECTURA	
<b>EXP. 009</b>	JULIO 2022	PORTAL VPO, Parcela UD1.2 PLANTA QUINTA
ESCALA: 1/50 DIN-A1 1/100 DIN-A3		

COLEGIO OFICIAL DE INGENIEROS DE ARQUITECTURA DEL PAIS VASCO  
 EUSKAL HERRIKO ARKITEKTURA ELIBARRGO OZDIALA  
 VISADO Nº 10381334FCZ  
 AS 29/07/2022