


EDIFICIO VL  
PARCELA UD3

EDIFICIO VL  
PARCELA UD2

EDIFICIO VPO  
PARCELA UD1.2

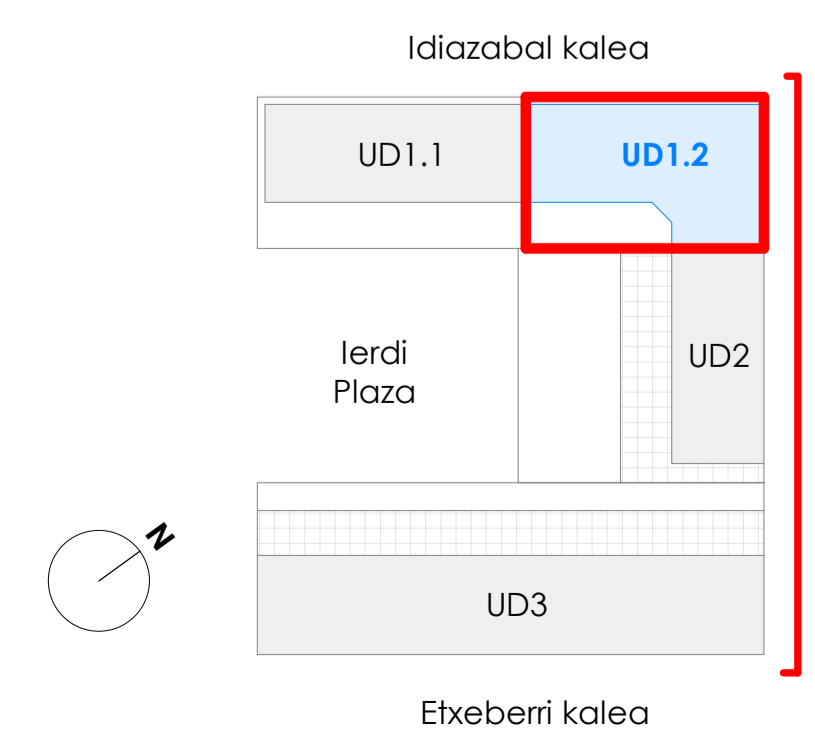


<b>PROMOTOR</b> Britac Proyectos SL 	<b>PROYECTO BÁSICO</b> Edificio para 25 viviendas VPO, trasteros y garaje Ierdi Plaza 2 Parcela UD1.2, AIU 27 ERMOTEGI, Urnieta	<b>V0</b>
<b>A201</b> SERIE A200 - ALZADOS Y SECCIONES		
EXP. 009	JULIO 2022	PORTAL VPO, Parcela UD1.2 <b>ALZADO NORESTE</b>
		ESCALA: 1/100 DIN-A1 1/200 DIN-A3

COPIA COLLEGIADA OFICIAL DE RESOLUCIONES VASCO MANEJO Nº G2021A1467  
 EUSKAL HERRIARREKOTEGIA EL MARGO OZDALLA  
 VISADO Nº 10381634FCZ  
 BIRIUA  
 28/07/2022



EDIFICIO VT  
PARCELA UD1.1

EDIFICIO VPO  
PARCELA UD1.2

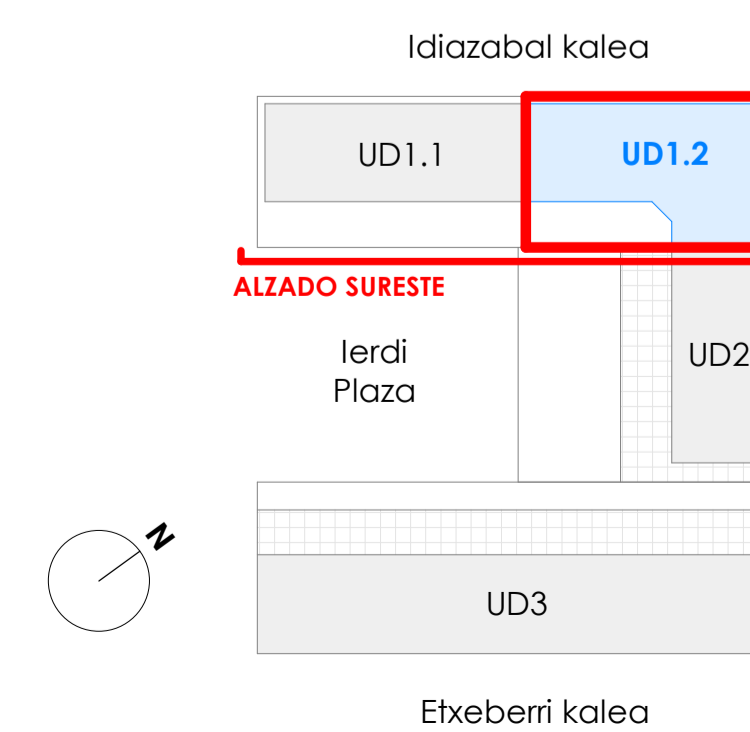


<b>PROMOTOR</b> Britac Proyectos SL 	<b>PROYECTO BÁSICO</b> Edificio para 25 viviendas VPO, trasteros y garaje Ierdi Plaza 2 Parcela UD1.2, AIU 27 ERMOTEGI, Urnieta	<b>VO</b>	
			<b>REDACTOR</b> Mikel Ochoa Ayerdi arquitecto ARKIBIMOA S.L.P. 
EXP. 009	JULIO 2022	PORTAL VPO, Parcela UD1.2 <b>ALZADO SURESTE</b>	ESCALA: 1/100 DIN-A1 1/200 DIN-A3

COPIA COLLEGIADA OFICIAL DE ARQUITECTOS VASCO NAVARRO  
 EUSKAL HERRIARKEKTOIA EL MARGO OTZUALA  
 VISADO Nº 10381534FCZ  
 BIRATUA Nº 28/07/2022



**EDIFICIO VPO**  
PARCELA UD1.2


**EDIFICIO VT**  
PARCELA UD1.1

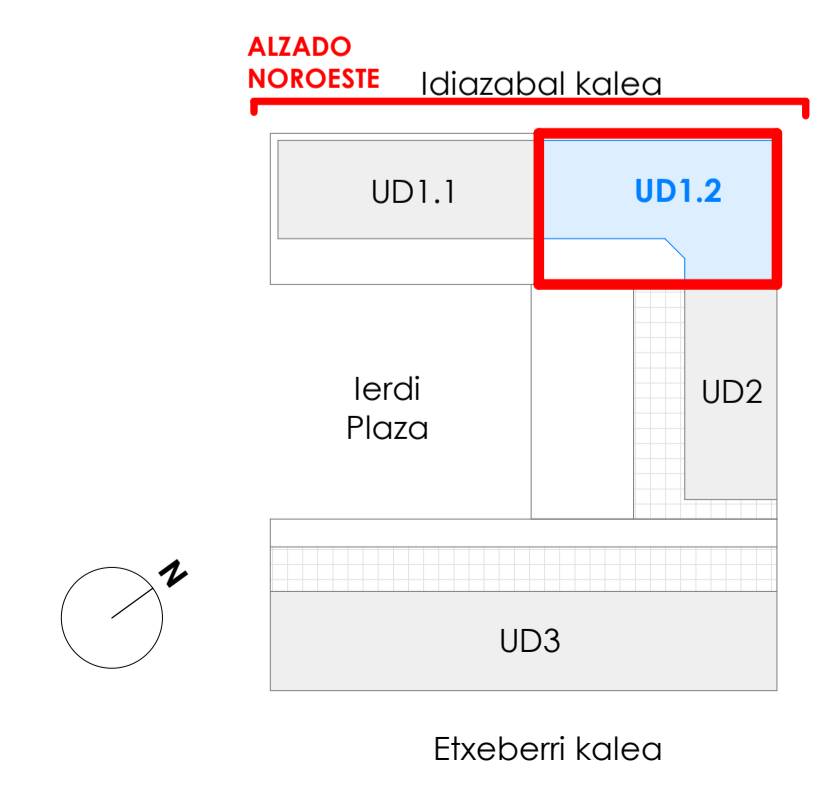

<b>PROMOTOR</b> Britac Proyectos SL 	<b>PROYECTO BÁSICO</b> Edificio para 25 viviendas VPO, trasteros y garaje Ierdi Plaza 2 Parcela UD1.2, AIU 27 ERMOTEGI, Urnieta	<b>VO</b>	
			<b>REDACTOR</b> Mikel Ochoa Ayerdi arquitecto ARKIBIMOA S.L.P. 
<b>EXP. 009</b>	JULIO 2022	<b>PORTAL VPO, Parcela UD1.2</b> <b>ALZADO NOROESTE</b>	ESCALA: 1/100 DIN-A1 1/200 DIN-A3

COPIA COLLEGIADA OFICIAL DE ARQUITECTOS VASCO NAVARRO Nº G2021A1467  
 EUSKAL HERRIARREKOTEN EL MARGO OTZALA Nº 10381634FCZ  
 VISADO Nº 29107/2022


**EDIFICIO VPO**  
PARCELA UD1.2

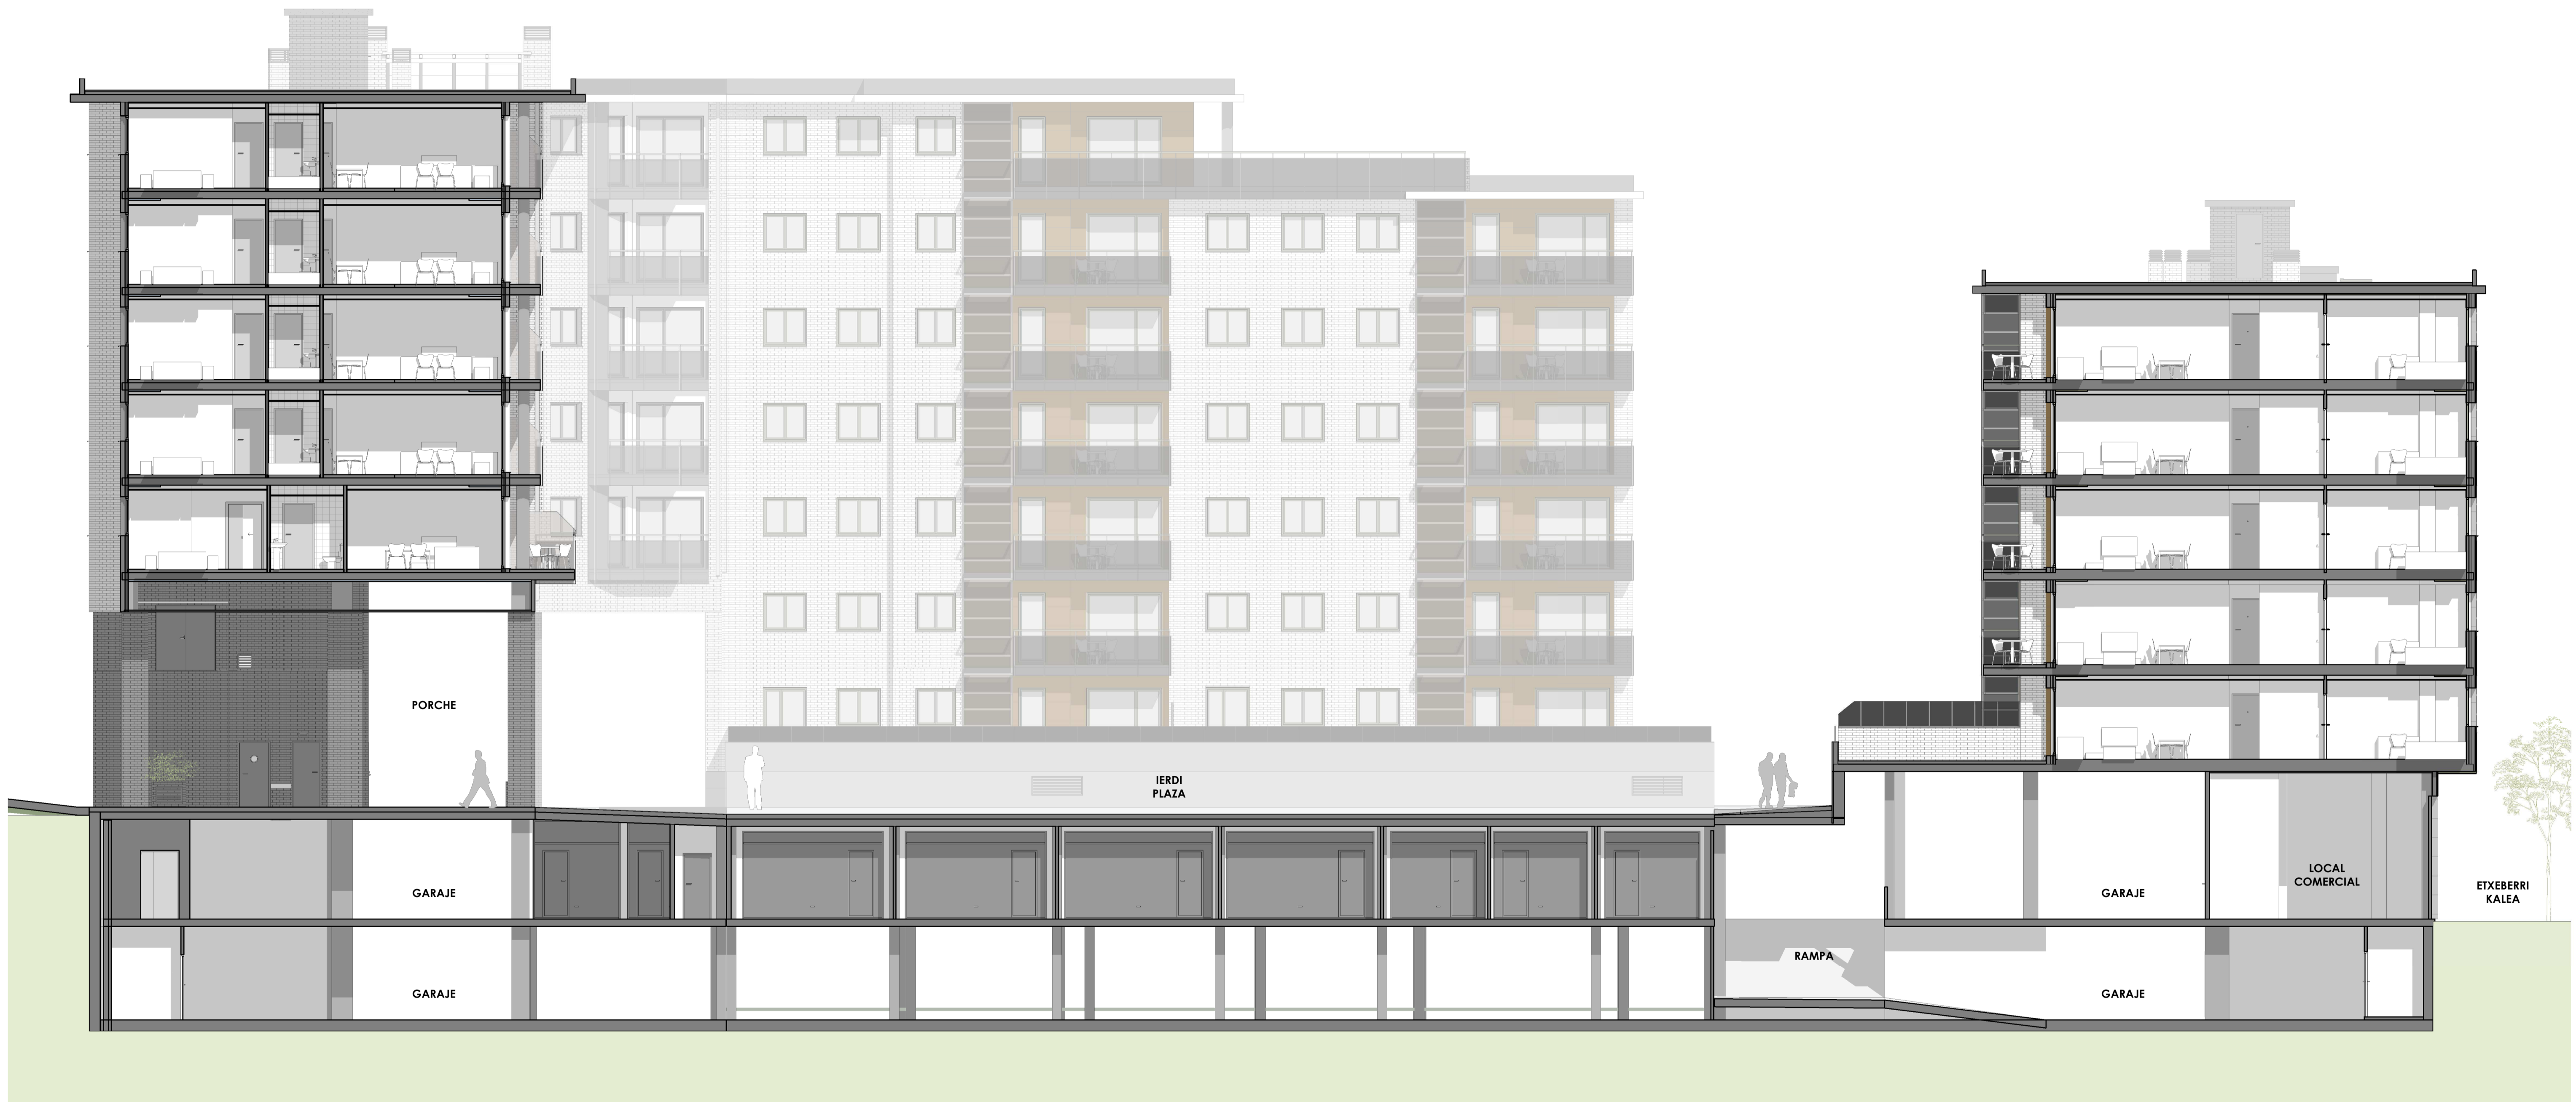

**EDIFICIO VPO**  
PARCELA UD1.2

**EDIFICIO VL**  
PARCELA UD2


**EDIFICIO VL**  
PARCELA UD3

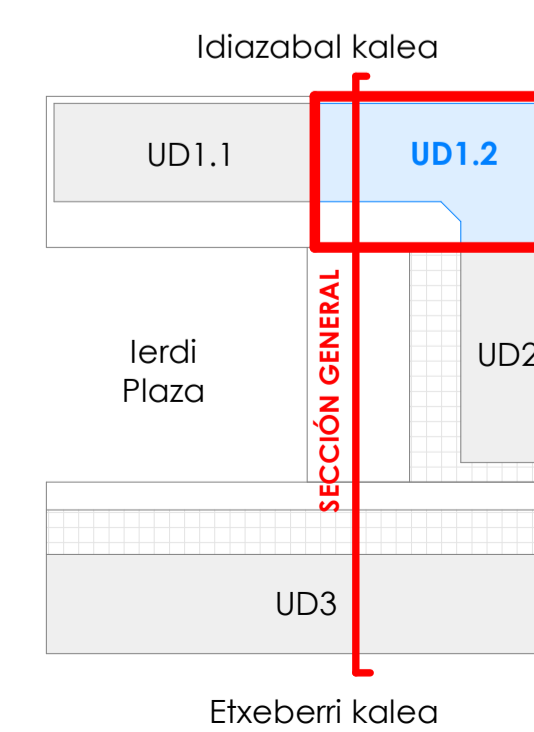

<b>PROMOTOR</b> Britac Proyectos SL 	<b>PROYECTO BÁSICO</b> Edificio para 25 viviendas VPO, trasteros y garaje Ierdi Plaza 2 Parcela UD1.2, AIU 27 ERMOTEGI, Urnieta	<b>VO</b>	
			<b>REDACTOR</b> Mikel Ochoa Ayerdi arquitecto 
<b>EXP. 009</b>	JULIO 2022	<b>PORTAL VPO, Parcela UD1.2</b> SECCIÓN GENERAL	ESCALA: 1/100 DIN-A1 1/200 DIN-A3

COPIA COLLEGIADA OFICIAL DE ARQUITECTOS VASCO NUMERO 1632021A1467  
 EUSKAL HERRIKO ARKITEKTURA ELIZARGO OZDUNA  
 VISADO 10381634FCZ  
 AS 29/07/2022

EDIFICIO VPO  
PARCELA UD1.2

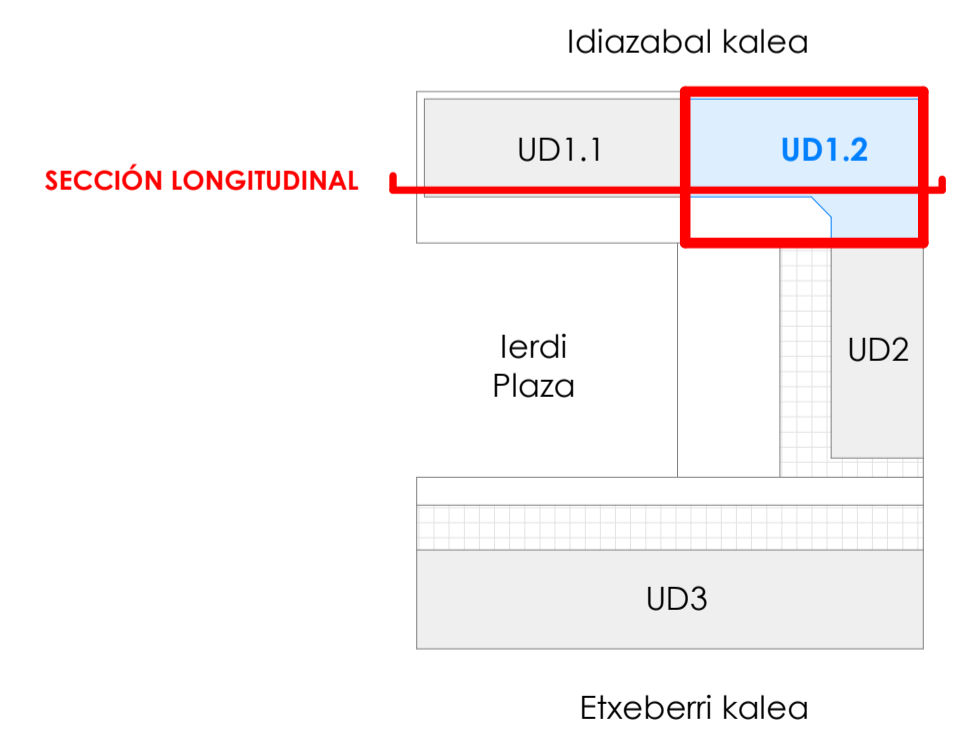


EDIFICIO VT  
PARCELA UD1.1

EDIFICIO VPO  
PARCELA UD1.2

<b>PROMOTOR</b> Britac Proyectos SL <b>REDACTOR</b> Mikel Ochoa Ayerdi arquitecto <b>ARKIBIMOA S.L.P.</b> 	<b>PROYECTO BÁSICO</b> Edificio para 25 viviendas VPO, trasteros y garaje Ierdi Plaza 2 Parcela UD1.2, AIU 27 ERMOTEGI, Urnieta	<b>VO</b>
	<b>A205</b> SERIE A200 - ALZADOS Y SECCIONES	
EXP. 009    JULIO 2022	PORTAL VPO, Parcela UD1.2 <b>SECCIÓN LONGITUDINAL</b>	ESCALA: 1/75 DIN-A1 1/150 DIN-A3

COPIA COLLEGIADA DEL REGISTRO DE INGENIEROS Y ARQUITECTOS DE LA COMUNIDAD AUTÓNOMA DE EUSKAL HERRIKO ARKITEKTOKIEN ELBARRIO OIZUALA  
 Nº 10381634FCZ  
 VISADO BIRADUA  
 AS 29/07/2022

**EDIFICIO VPO**  
PARCELA UD1.2

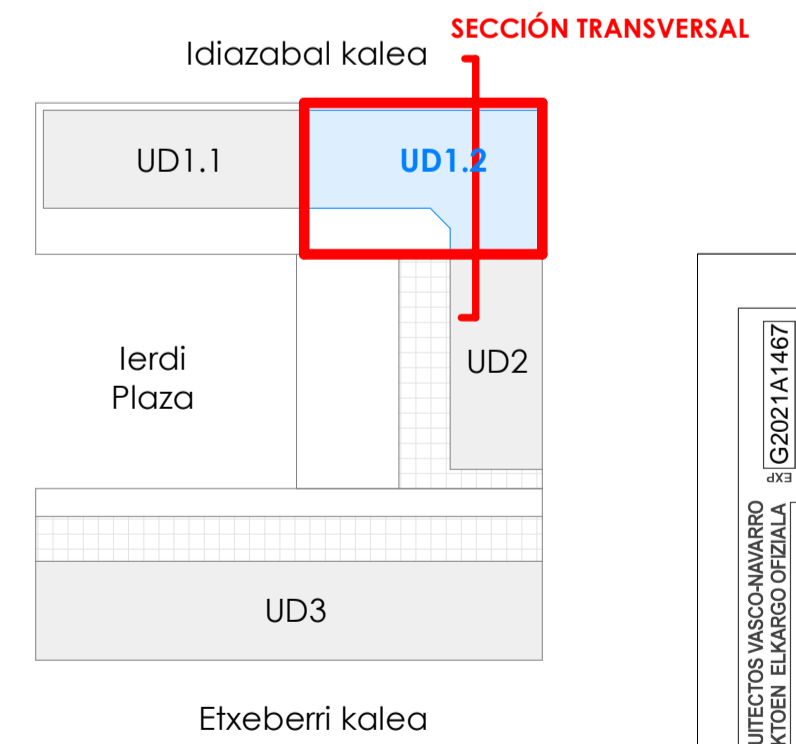

EDIFICIO VL  
PARCELA UD2

**EDIFICIO VPO**  
PARCELA UD1.2

<b>PROMOTOR</b> Britac Proyectos SL <b>REDACTOR</b> Mikel Ochoa Ayerdi arquitecto <b>ARKIBIMOA S.L.P.</b> 	<b>PROYECTO BÁSICO</b> Edificio para 25 viviendas VPO, trasteros y garaje Ierdi Plaza 2 Parcela UD1.2, AIU 27 ERMOTEGI, Urnieta	<b>VO</b>
	<b>A206</b> SERIE A200 - ALZADOS Y SECCIONES	
EXP. 009      JULIO 2022	PORTAL VPO, Parcela UD1.2 SECCION TRANSVERSAL	ESCALA: 1/75 DIN-A1 1/150 DIN-A3

COLEGIO OFICIAL DE INGENIEROS DE LAS CIENCIAS EXACTAS Y FÍSICAS DE VASCOA  
 EUSKAL HEZKERIA ARKITEKTOKEN ELBARGO OFIZIALA  
 VISADO Nº 10381634FCZ  
 AS 29/07/2022