

IDIAZABAL KALEA
(carretera GI-3722)

TIPOLOGÍAS DE VIVIENDAS Y SUPERFICIES

TIPO A.2 2H

SUP. ÚTIL (m2u)		Sup. Útil VENTA
Vivienda 2ªA	Área	
Interior	61.72 m ²	61.72 m ²
Exterior	4.43 m ²	2.21 m ²
TOTAL	66.15 m²	63.93 m²

TIPO B.2 3H

SUP. ÚTIL (m2u)		Sup. Útil VENTA
Vivienda 2ªB	Área	
Interior	74.93 m ²	74.93 m ²
Exterior	6.12 m ²	3.06 m ²
TOTAL	81.05 m²	77.99 m²

TIPO C.2 3H



SUP. ÚTIL (m2u)		Sup. Útil VENTA
Vivienda 2ªC	Área	
Interior	75.53 m ²	75.53 m ²
Exterior	3.34 m ²	1.67 m ²
TOTAL	78.87 m²	77.20 m²

TIPO D.2 3H

SUP. ÚTIL (m2u)		Sup. Útil VENTA
Vivienda 2ªD	Área	
Interior	76.51 m ²	76.51 m ²
Exterior	4.19 m ²	2.10 m ²
TOTAL	80.71 m²	78.61 m²

TIPO E.2 2H

SUP. ÚTIL (m2u)		Sup. Útil VENTA
Vivienda 2ªE	Área	
Interior	64.20 m ²	64.20 m ²
Exterior	4.16 m ²	2.08 m ²
TOTAL	68.36 m²	66.28 m²

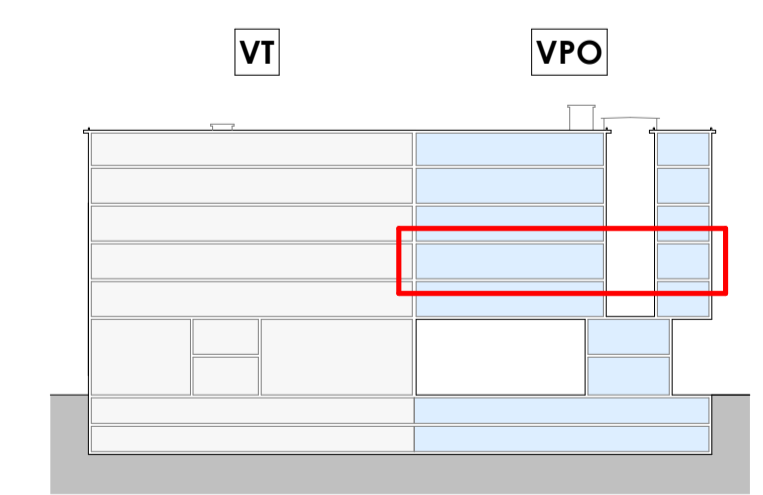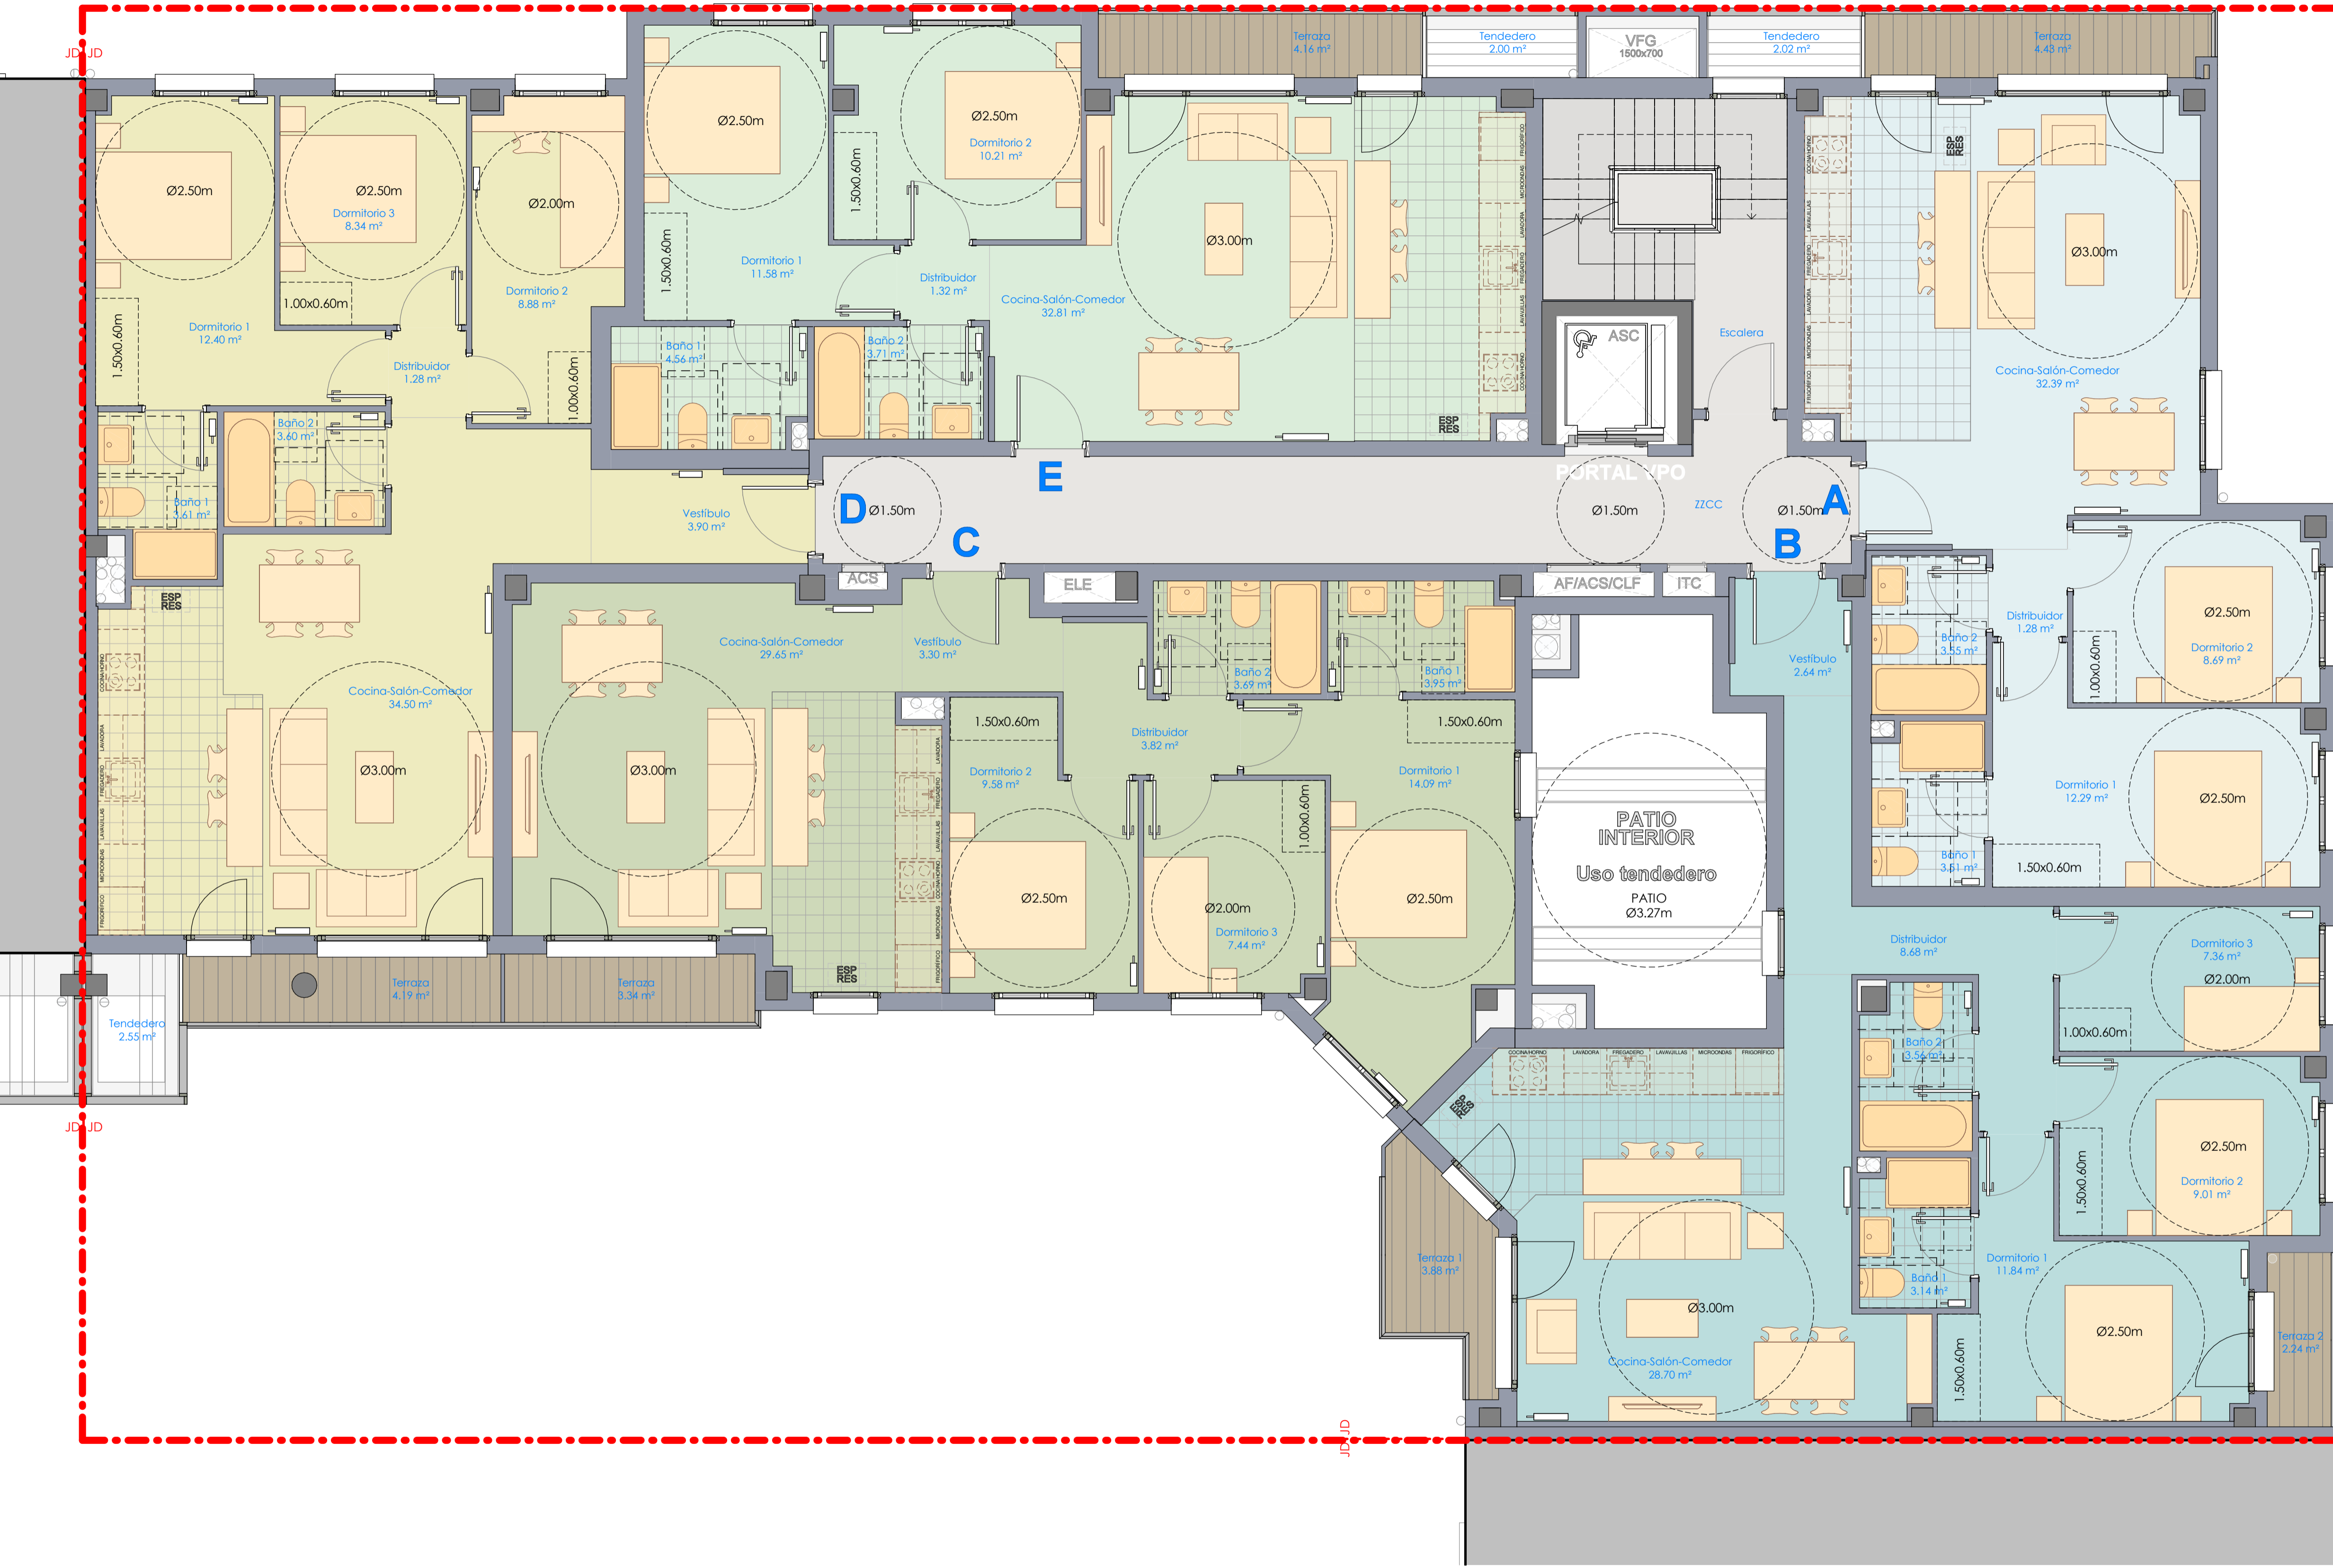

EDIFICIO VPO
PARCELA UD1.2

IERDI PLAZA

NOTA: Las cocinas se entregarán sin amueblar y sin equipar

PROMOTOR Britac Proyectos S.L. REDACTOR Mikel Ochoa Ayerdi arquitecto ARKIBIMOA S.L.P. bimoa	PROYECTO BÁSICO Edificio para 25 viviendas VPO, trasteros y garaje Ierdi Plaza 2 Parcela UD1.2, AIU 27 ERMOTEGI, Urnieta	VO
	A155 SERIE A150 - PLANTAS ARQUITECTURA	
EXP. 009 JULIO 2022	PORTAL VPO, Parcela UD1.2 PLANTA SEGUNDA	ESCALA: 1/50 DIN-A1 1/100 DIN-A3

COLEGIO OFICIAL DE ARQUITECTOS VASCOAQUINO Nº 10381334FCZ
 EUSKAL HERRIARKEKTOREN ELBAGO OFIZIALA Nº 10381334FCZ
 VISADO Nº 2807/2022