

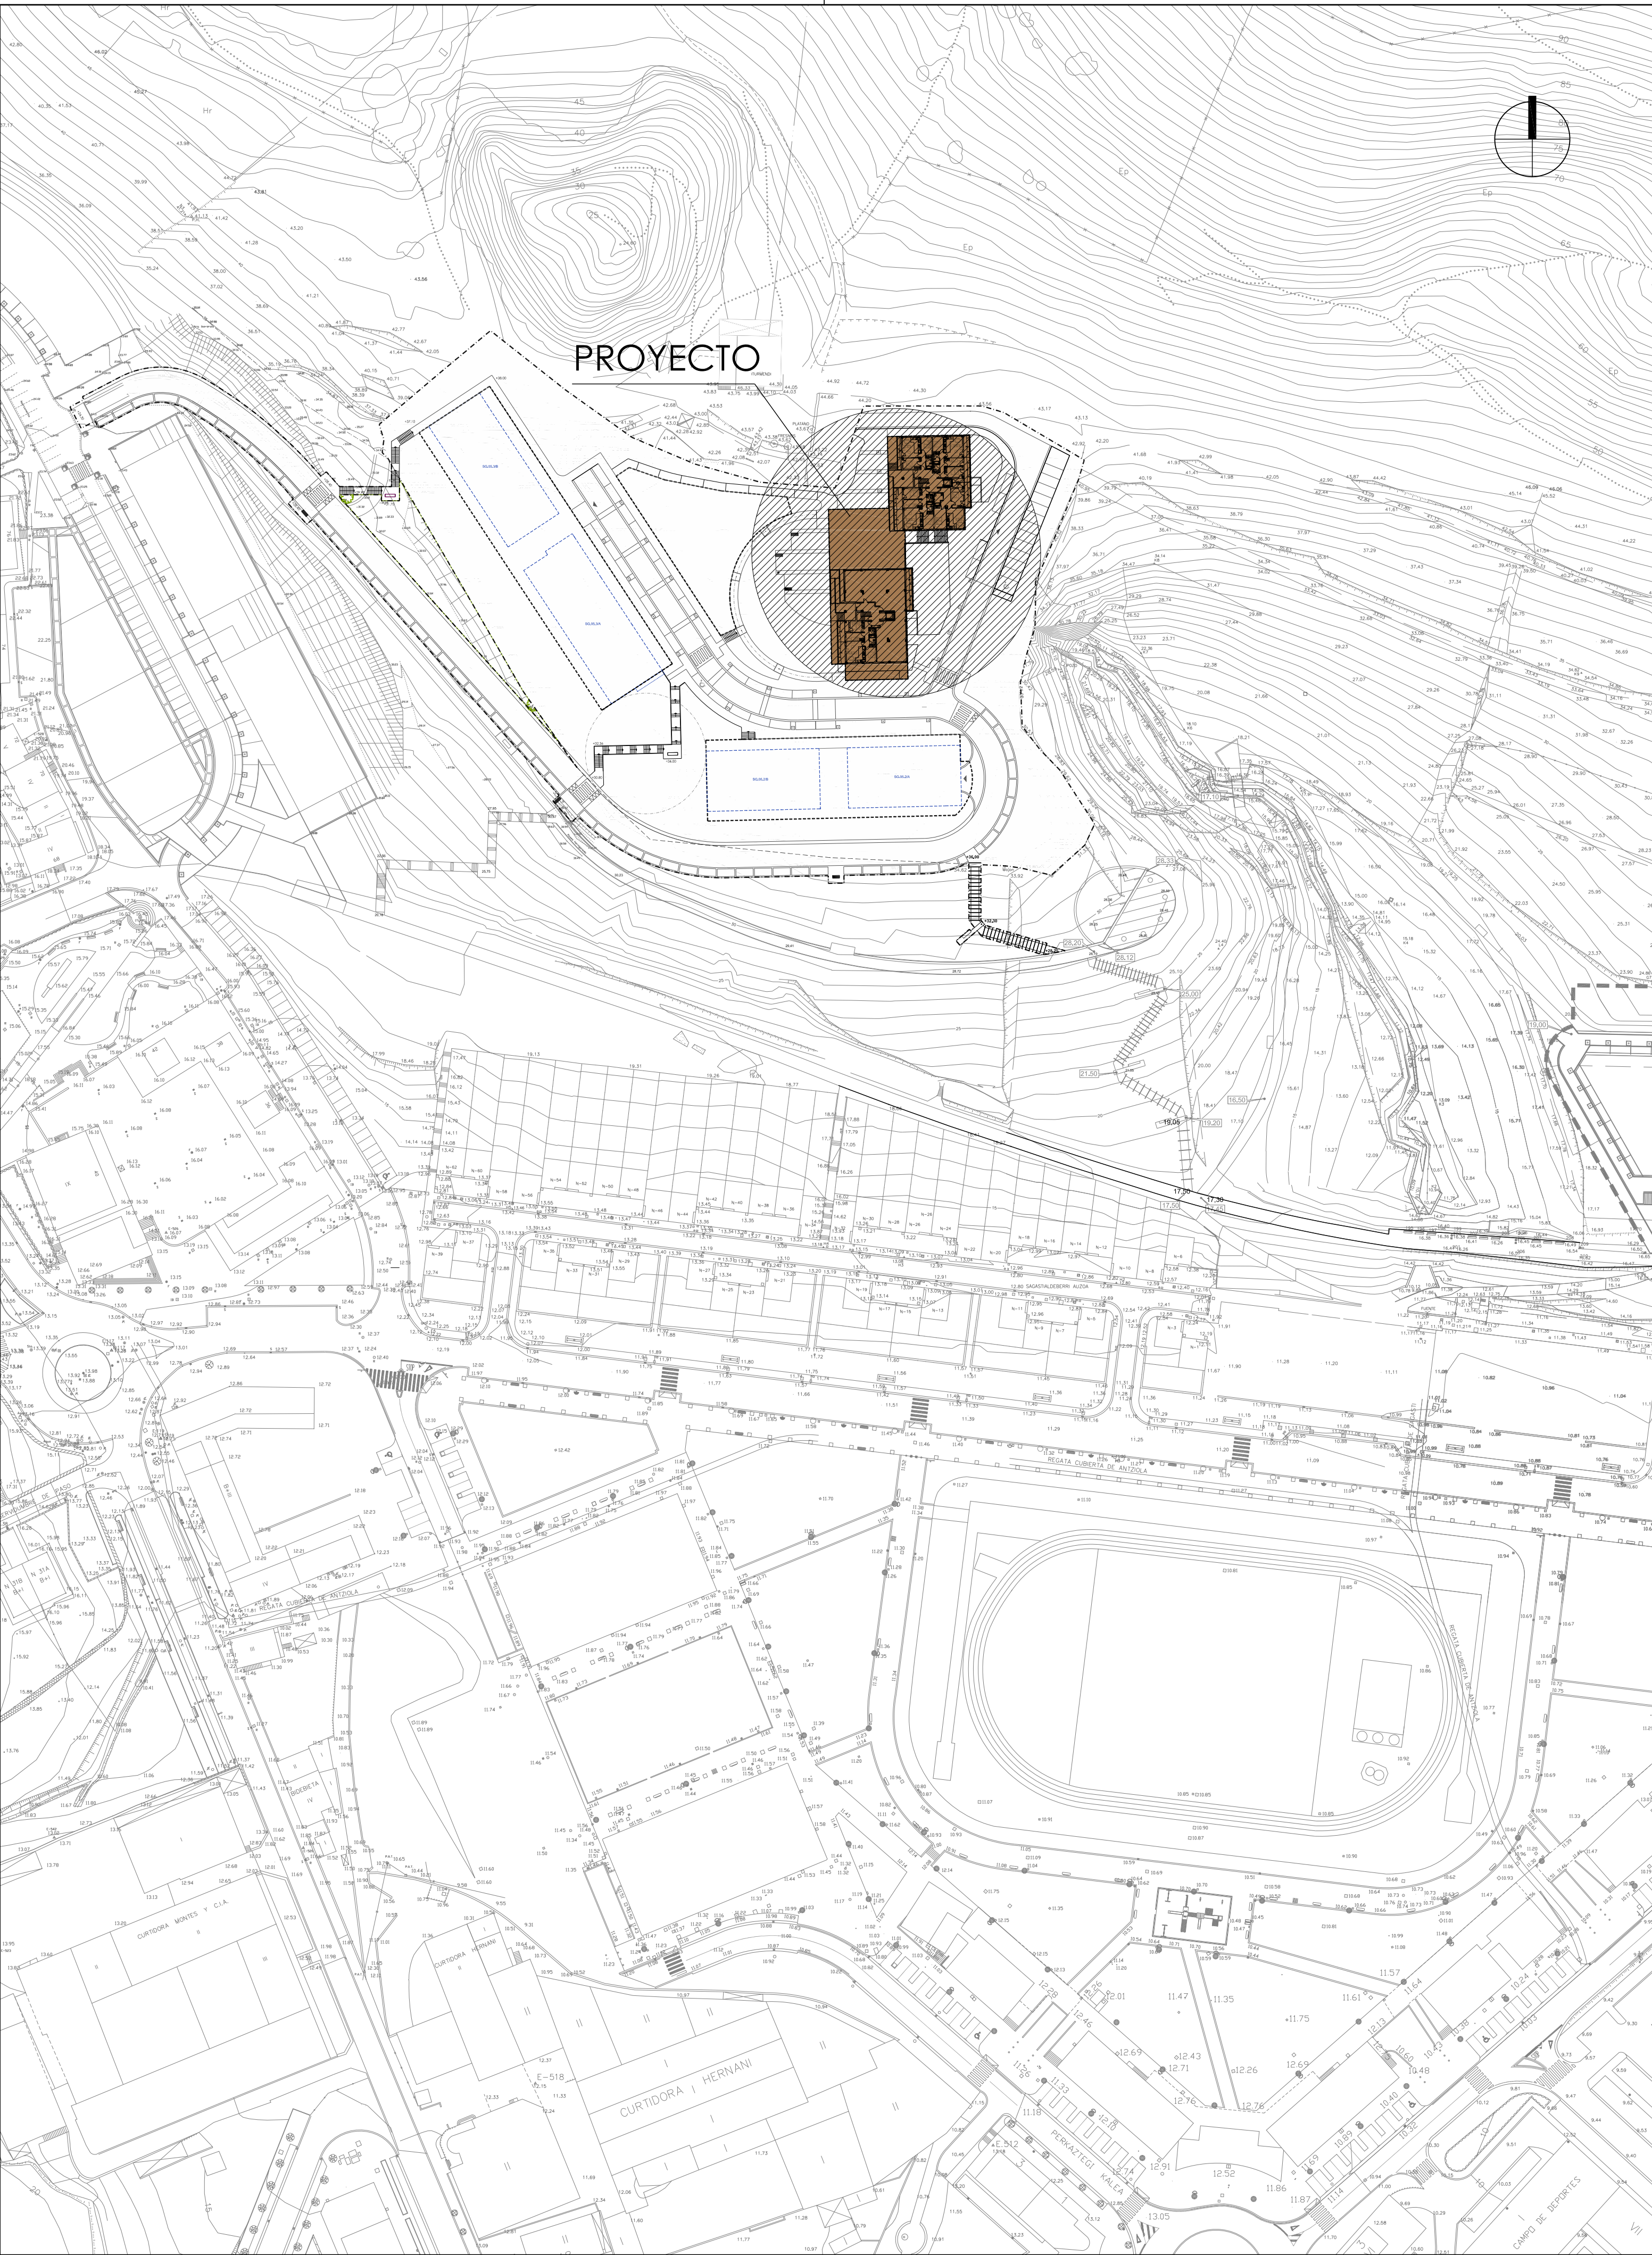


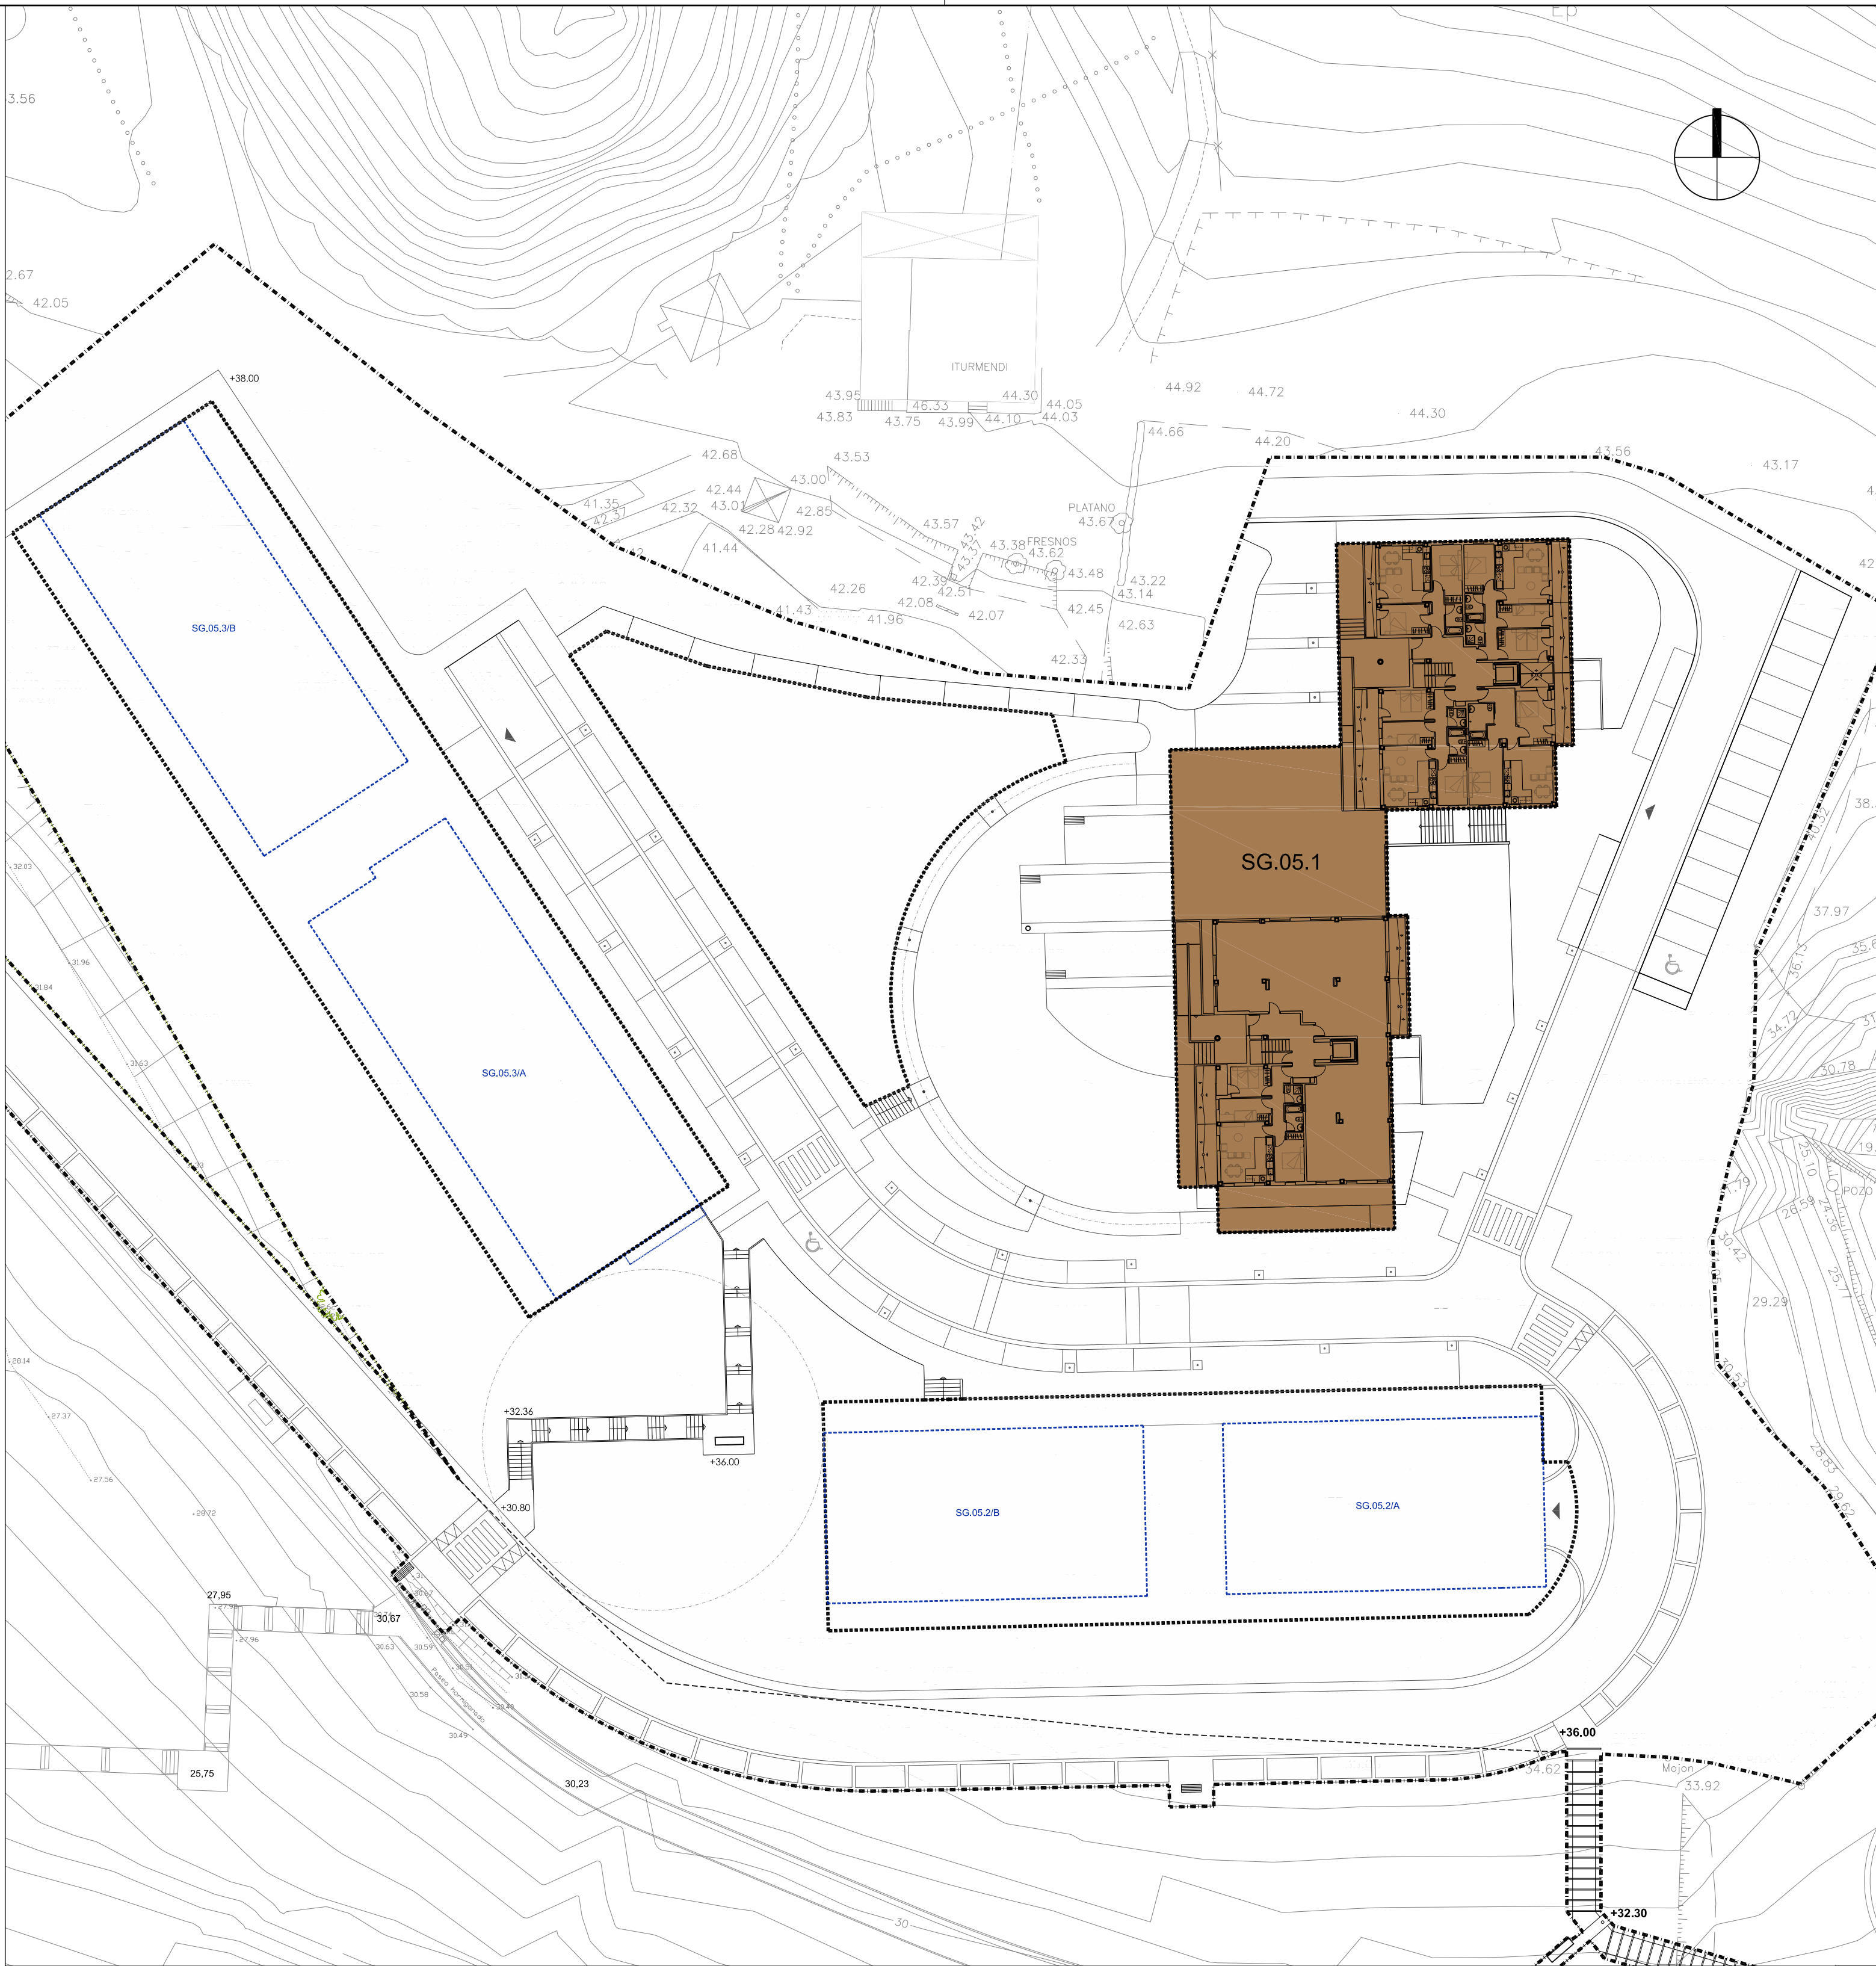

SITUACIÓN  
ESCALA 1/1.000

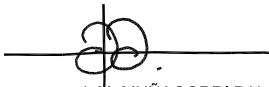

EMPLAZAMIENTO  
ESCALA 1/400

|                                                                                       |                                                            |  |
|---------------------------------------------------------------------------------------|------------------------------------------------------------|--|
| ESCALA<br>VARIAS                                                                      | PROYECTO BÁSICO                                            |  |
|                                                                                       | 29 VIVIENDAS PROTEGIDAS, LOCAL, GARAJES Y TRASTEROS        |  |
|                                                                                       | SITUACION                                                  |  |
|                                                                                       | PARCELA SG.05.1 DEL SECTOR (HI) SG.05 (SAGASTIYA). HERNANI |  |
|                                                                                       | PLANO                                                      |  |
|                                                                                       | SITUACIÓN Y EMPLAZAMIENTO                                  |  |
|                                                                                       | G.01                                                       |  |
|                                                                                       | FECHA                                                      |  |
|                                                                                       | OCTUBRE 2013                                               |  |
|                                                                                       | SUSTITUIDO                                                 |  |
| PROMOTOR                                                                              |                                                            |  |
| URKILLA S.L.                                                                          |                                                            |  |
| EQUIPO REDACTOR                                                                       |                                                            |  |
| ZMZ ASOCIADOS S.L.P.                                                                  |                                                            |  |
|  |                                                            |  |
| L. M. ZULAIKA ARSUAGA<br>Dr. Arquitecto                                               |                                                            |  |
|  |                                                            |  |
| J. M. MUÑAGORRI PALA<br>Arquitecto                                                    |                                                            |  |