


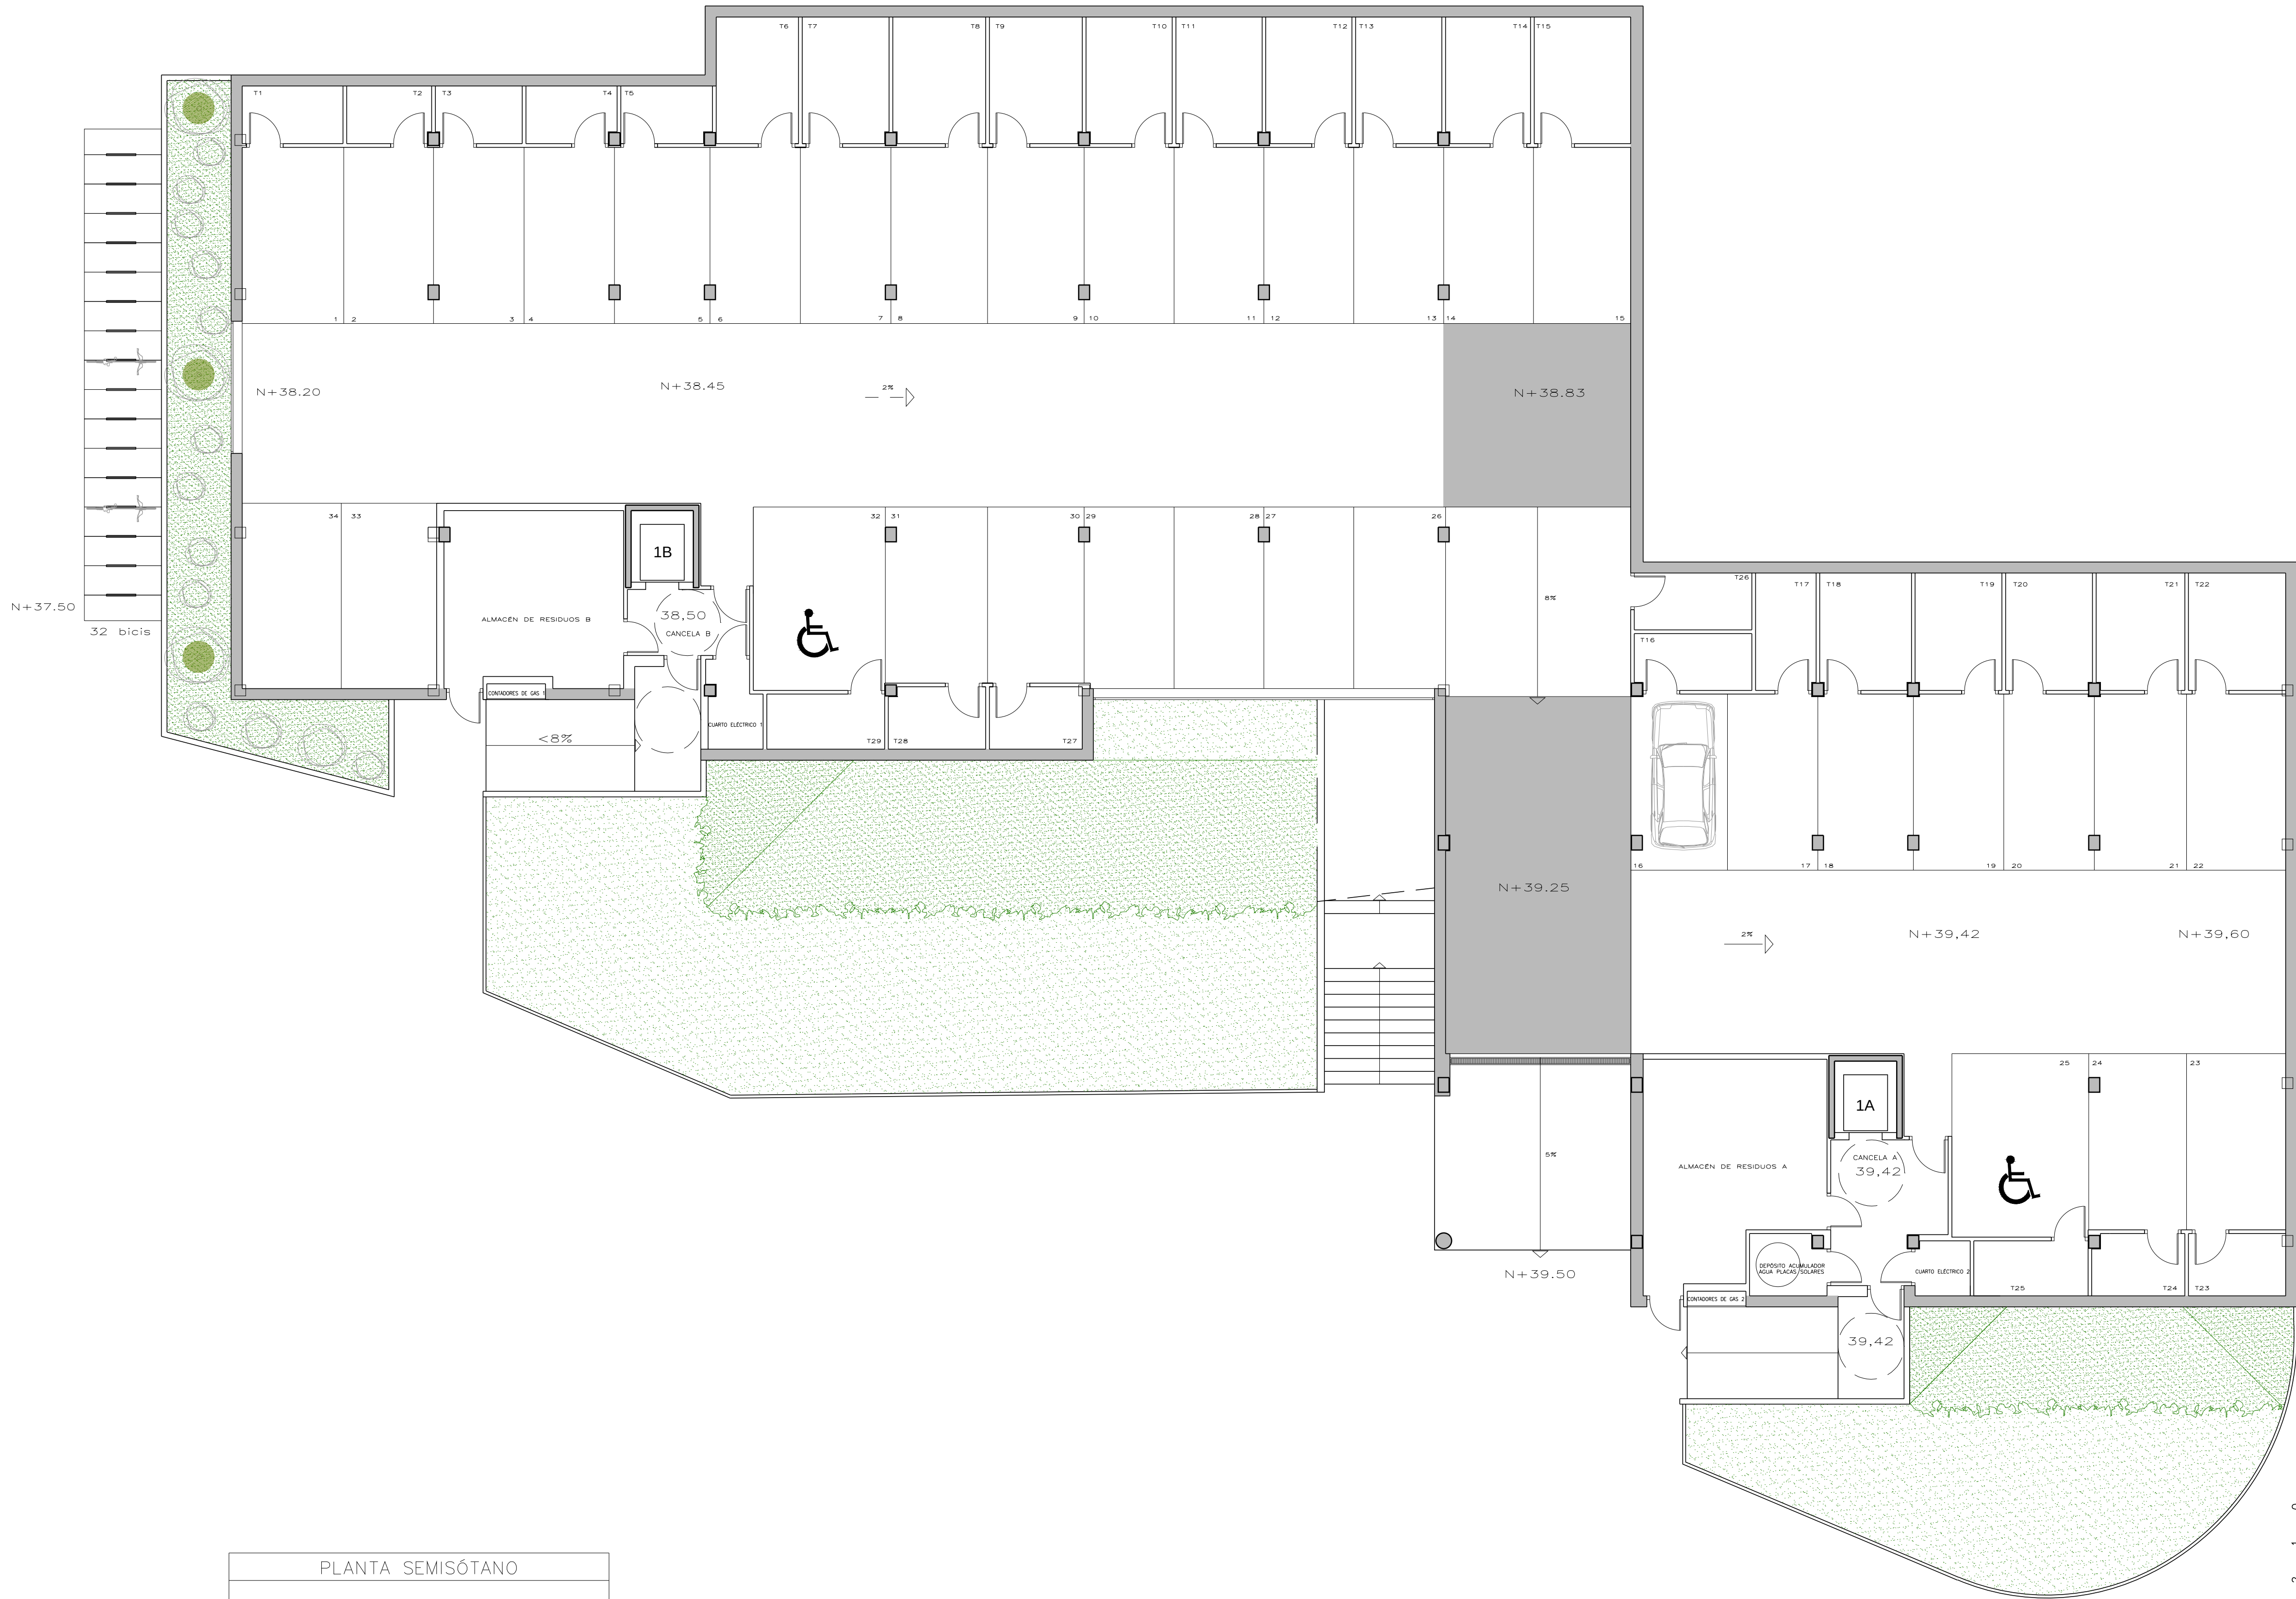

PLANTA SEMISÓTANO	
	SUPERFICIE ÚTIL M²
34 PLAZAS GARAJE	429.29
29 TRASTEROS	183.17
BANDA RODADURA	358.36
ALMACÉN RESIDUOS A	27.80
ALMACÉN RESIDUOS B	23.14
CANCELA A	11.16
CANCELA B	5.82
CUARTO ELÉCTRICO 1	3.30
CUARTO ELÉCTRICO 2	2.22
DEPÓSITO ACUM. AGUA	3.42
CONTADORES DE GAS 1	0.64
CONTADORES DE GAS 2	0.64
SUP. TOTAL ÚTIL	1048.95
SUP. TOTAL CONSTRUIDA	1137.98

PLANTA SEMISÓTANO		
	SUPERFICIE ÚTIL M²	
TRASTERO 1	4.32	
TRASTERO 2	3.60	
TRASTERO 3	3.68	
TRASTERO 4	3.83	
TRASTERO 5	3.85	
TRASTERO 6	7.75	
TRASTERO 7	8.13	
TRASTERO 8	8.70	
TRASTERO 9	8.70	
TRASTERO 10	8.07	
TRASTERO 11	8.07	
TRASTERO 12	8.07	
TRASTERO 13	8.07	
TRASTERO 14	7.95	
TRASTERO 15	9.07	
TRASTERO 16	4.91	
TRASTERO 17	5.25	
TRASTERO 18	7.95	
TRASTERO 19	7.55	
TRASTERO 20	7.55	
TRASTERO 21	7.71	
TRASTERO 22	8.48	
TRASTERO 23 (AY.)	4.51	
TRASTERO 24 (AY.)	4.21	
TRASTERO 25	4.67	
TRASTERO 26 (AY.)	4.97	
TRASTERO 27	4.31	
TRASTERO 28	4.45	
TRASTERO 29	4.82	
TOTAL 29 TRASTEROS	183.17	CON BANDA RODADURA M²
GARAJE 1	13.44	24.66
GARAJE 2	11.54	21.17
GARAJE 3	11.78	21.61
GARAJE 4	11.78	21.61
GARAJE 5	12.36	22.68
GARAJE 6	11.78	21.61
GARAJE 7	11.78	21.61
GARAJE 8	12.58	23.08
GARAJE 9	12.58	23.08
GARAJE 10	11.70	21.47
GARAJE 11	11.70	21.47
GARAJE 12	11.70	21.47
GARAJE 13	11.70	21.47
GARAJE 14	11.54	21.17
GARAJE 15	12.86	23.60
GARAJE 16	12.50	22.94
GARAJE 17	11.77	21.59
GARAJE 18	12.34	22.64
GARAJE 19	11.77	21.59
GARAJE 20	11.77	21.59
GARAJE 21	12.01	22.03
GARAJE 22	12.96	23.78
GARAJE 23 (AY.)	12.96	23.78
GARAJE 24 (AY.)	12.68	22.27
GARAJE 25	18.66	34.24
GARAJE 26 (AY.)	12.29	22.55
GARAJE 27	12.07	22.14
GARAJE 28	12.07	22.14
GARAJE 29	12.04	22.09
GARAJE 30	12.58	23.08
GARAJE 31	13.24	24.29
GARAJE 32	18.00	33.02
GARAJE 33	13.13	24.09
GARAJE 34	13.63	25.01
TOTAL 34 GARAJES	429.29	

LEYENDA DE PLUVIALES

REJILLA DE PLUVIALES

01234510mESCALA 1/100

PROYECTO BÁSICO

29 VIVIENDAS PROTEGIDAS, LOCAL, GARAJES Y TRASTEROS

SITUACION

PARCELA SG.05.1 DEL SECTOR (HI) SG.05 (SAGASTIYA). HERNANI

PLANO

SEMISOTANO. N+38,20 A N+39,60

NIVELES, SUPERFICIES Y PLUVIALES

FECHA

OCTUBRE 2013

SUSTITUIDO

PROMOTOR

URKILLA S.L.

EQUIPO REDACTOR

ZMZ ASOCIADOS S.L.P.

L. M. ZULAICA ARSUAGA
Dr. Arquitecto

J. M. MUÑAGORRI PALA
Arquitecto

ZMZ
ARQUITECTOS

A.01