


portal 1

D 3H			E 2H			VIVIENDA ADAPTADA F 2H		
SUP. UTIL 72,75m2u	SUP. CONSTR 84,36m2c	aprovechamiento edificatorio 83,63m2t	SUP. UTIL 55,43m2u	SUP. CONSTR 62,58m2c	aprovechamiento edificatorio 59,80m2t	SUP. UTIL 78,87m2u	SUP. CONSTR 89,09m2c	aprovechamiento edificatorio 87,62m2t
VIVIENDA 27,08 m2u	VIVIENDA 34,63 m2c	VIVIENDA 34,63 m2t	VIVIENDA 20,89 m2u	VIVIENDA 24,28 m2c	VIVIENDA 24,28 m2t	VIVIENDA 27,08 m2u	VIVIENDA 34,63 m2c	VIVIENDA 34,63 m2t
BALCON 1,38 m2u/2 = 0,69 m2u	BALCON 1,48 m2u/2 = 0,74 m2u	BALCON 0 m2t	BALCON 0,19 m2u/2 = 0,09 m2u	BALCON 0,36 m2u/2 = 0,18 m2u	BALCON 0 m2t	BALCON 2,46 m2u/2 = 1,23 m2u	BALCON 2,94 m2u/2 = 1,47 m2u	BALCON 0 m2t

portal 2

A 3H			B 2H			C 3H		
SUP. UTIL 78,29m2u	SUP. CONSTR 89,09m2c	aprovechamiento edificatorio 87,62m2t	SUP. UTIL 55,43m2u	SUP. CONSTR 62,58m2c	aprovechamiento edificatorio 59,80m2t	SUP. UTIL 72,75m2u	SUP. CONSTR 84,36m2c	aprovechamiento edificatorio 83,63m2t
VIVIENDA 29,08 m2u	VIVIENDA 34,63 m2c	VIVIENDA 34,63 m2t	VIVIENDA 20,89 m2u	VIVIENDA 24,28 m2c	VIVIENDA 24,28 m2t	VIVIENDA 27,08 m2u	VIVIENDA 34,63 m2c	VIVIENDA 34,63 m2t
BALCON 2,46 m2u/2 = 1,23 m2u	BALCON 2,94 m2u/2 = 1,47 m2u	BALCON 0 m2t	BALCON 0,19 m2u/2 = 0,09 m2u	BALCON 0,36 m2u/2 = 0,18 m2u	BALCON 0 m2t	BALCON 1,38 m2u/2 = 0,69 m2u	BALCON 1,48 m2u/2 = 0,74 m2u	BALCON 0 m2t

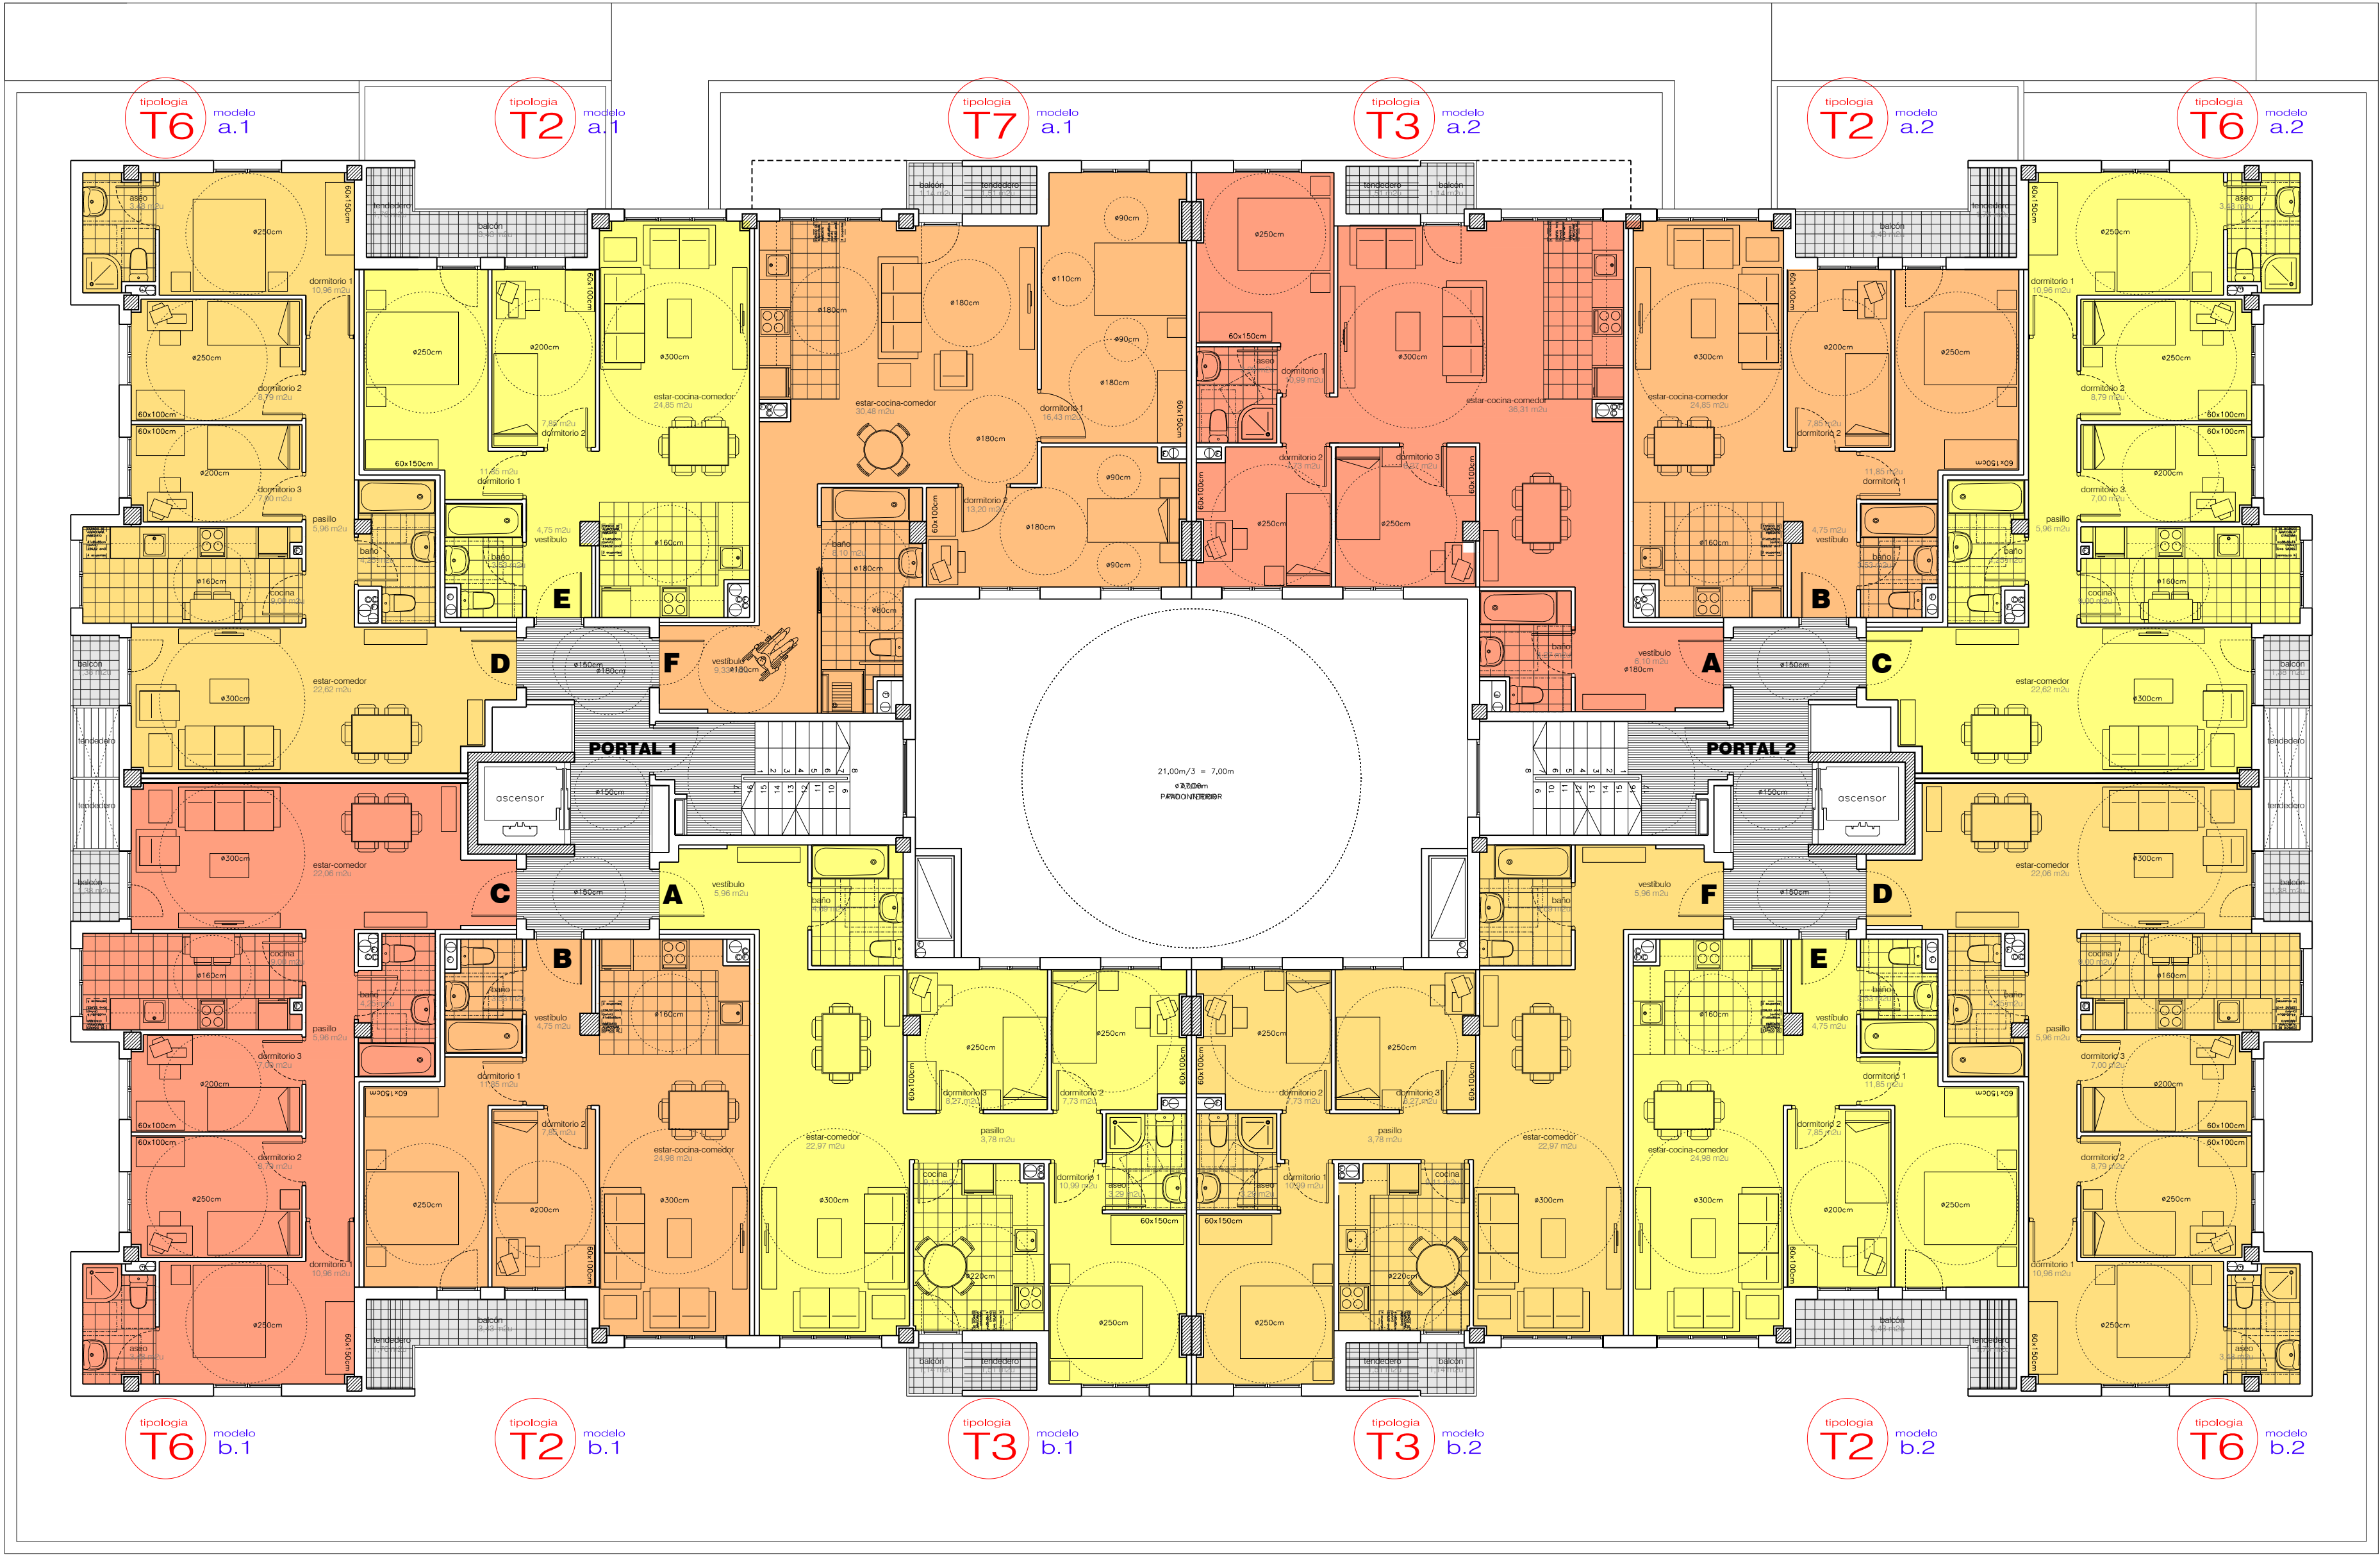

C 3H			B 2H			A 3H		
SUP. UTIL 72,19m2u	SUP. CONSTR 83,96m2c	aprovechamiento edificatorio 83,23m2t	SUP. UTIL 55,56m2u	SUP. CONSTR 62,58m2c	aprovechamiento edificatorio 59,80m2t	SUP. UTIL 78,12m2u	SUP. CONSTR 91,09m2c	aprovechamiento edificatorio 89,62m2t
VIVIENDA 27,08 m2u	VIVIENDA 34,63 m2c	VIVIENDA 34,63 m2t	VIVIENDA 20,89 m2u	VIVIENDA 24,28 m2c	VIVIENDA 24,28 m2t	VIVIENDA 27,08 m2u	VIVIENDA 34,63 m2c	VIVIENDA 34,63 m2t
BALCON 1,38 m2u/2 = 0,69 m2u	BALCON 1,48 m2u/2 = 0,74 m2u	BALCON 0 m2t	BALCON 0,19 m2u/2 = 0,09 m2u	BALCON 0,36 m2u/2 = 0,18 m2u	BALCON 0 m2t	BALCON 2,46 m2u/2 = 1,23 m2u	BALCON 2,94 m2u/2 = 1,47 m2u	BALCON 0 m2t

F 3H			E 2H			D 3H		
SUP. UTIL 78,12m2u	SUP. CONSTR 91,09m2c	aprovechamiento edificatorio 89,62m2t	SUP. UTIL 55,56m2u	SUP. CONSTR 62,58m2c	aprovechamiento edificatorio 59,80m2t	SUP. UTIL 72,19m2u	SUP. CONSTR 83,96m2c	aprovechamiento edificatorio 83,23m2t
VIVIENDA 29,08 m2u	VIVIENDA 34,63 m2c	VIVIENDA 34,63 m2t	VIVIENDA 20,89 m2u	VIVIENDA 24,28 m2c	VIVIENDA 24,28 m2t	VIVIENDA 27,08 m2u	VIVIENDA 34,63 m2c	VIVIENDA 34,63 m2t
BALCON 2,46 m2u/2 = 1,23 m2u	BALCON 2,94 m2u/2 = 1,47 m2u	BALCON 0 m2t	BALCON 0,19 m2u/2 = 0,09 m2u	BALCON 0,36 m2u/2 = 0,18 m2u	BALCON 0 m2t	BALCON 1,38 m2u/2 = 0,69 m2u	BALCON 1,48 m2u/2 = 0,74 m2u	BALCON 0 m2t

portal 1

portal 2

PROYECTO BÁSICO
73 V.P.O., TRASTEROS y GARAJES

ENERO 2014

SITUACION: PARCELA a.2/VPO 2, A.I.U. 9 "ERGOBIA IBILBIDEA". -ASTIGARRAGA-

PLANO: PLANTA SEGUNDA DISTRIBUCIÓN, AMUEBLAMIENTO y SUPERFICIES

ESCALA: 1/100

EL PROMOTOR:

NUMERO: 08

REV.

EL ARQUITECTO: JOSÉ MANUEL ELICEGUI SAROBÉ

BRITAC PROYECTOS, S.L.

ARQUITECTURA Y URBANISMO

CAMINO PORTUETXE, 45-B 3º Oficina 1 20018 SAN SEBASTIAN Tf. 943 316220 Fax 943 223975