

portal 1


D 3H	E 2H	
SUP. UTIL 74,25m2u	SUP. CONSTR 85,98m2c	aprovechamiento edificatorio 85,25m2t
VIVIENDA 23,98 m2u	VIVIENDA 30,98 m2u	VIVIENDA 30,98 m2u
BALCON 1,38 m2u/2 = 0,69 m2u	BALCON 1,48 m2u/2 = 0,74m2u	BALCON 1 m2u

E 2H		
SUP. UTIL 70,00m2u	SUP. CONSTR 91,69m2c	aprovechamiento edificatorio 75,86m2t
VIVIENDA 40,74 m2u	VIVIENDA 70,98 m2u	VIVIENDA 70,98 m2u
BALCON Y TERRAZA 29,26 m2u/2 = 14,63 m2u	BALCON Y TERRAZA 21,69 m2u/2 = 10,85 m2u	BALCON Y TERRAZA 5 m2u

portal 2

B 2H	C 3H	
SUP. UTIL 70,00m2u	SUP. CONSTR 91,69m2c	aprovechamiento edificatorio 75,86m2t
VIVIENDA 40,74 m2u	VIVIENDA 70,98 m2u	VIVIENDA 70,98 m2u
BALCON Y TERRAZA 29,26 m2u/2 = 14,63 m2u	BALCON Y TERRAZA 21,69 m2u/2 = 10,85 m2u	BALCON Y TERRAZA 5 m2u

C 3H		
SUP. UTIL 74,25m2u	SUP. CONSTR 85,98m2c	aprovechamiento edificatorio 85,25m2t
VIVIENDA 23,98 m2u	VIVIENDA 30,98 m2u	VIVIENDA 30,98 m2u
BALCON 1,38 m2u/2 = 0,69 m2u	BALCON 1,48 m2u/2 = 0,74m2u	BALCON 1 m2u

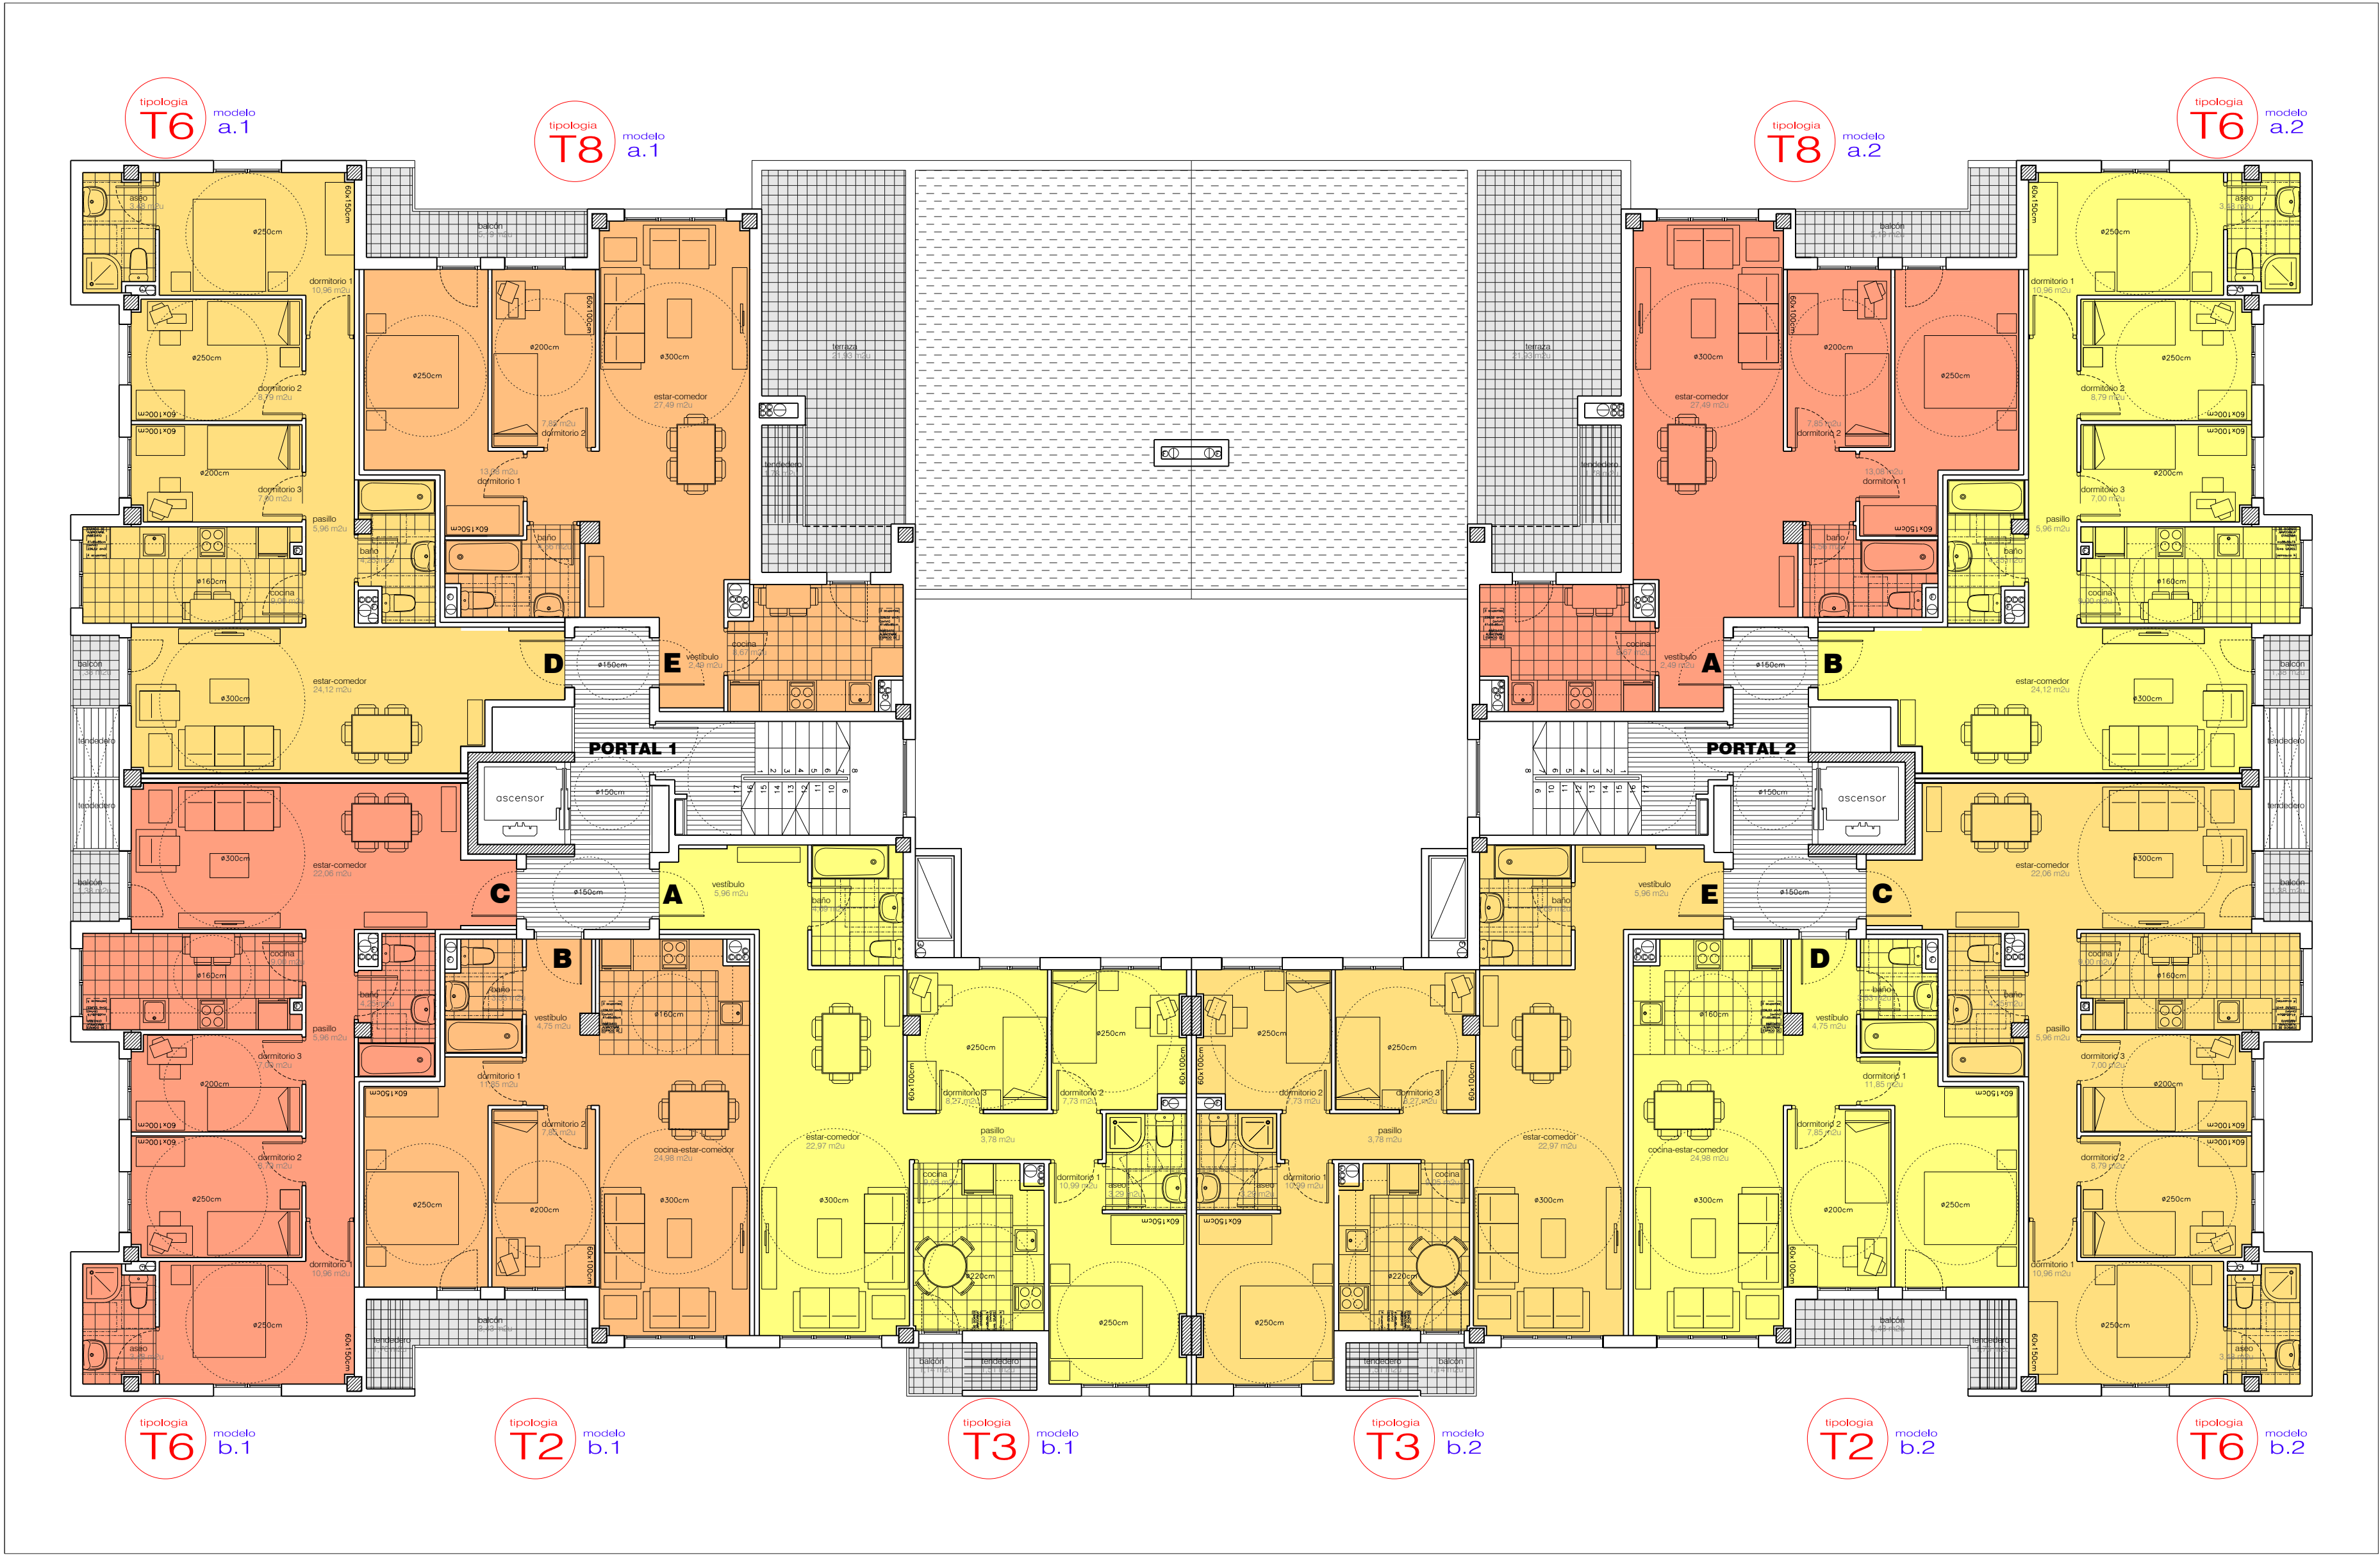

C 3H	B 2H	
SUP. UTIL 72,19m2u	SUP. CONSTR 83,96m2c	aprovechamiento edificatorio 83,23m2t
VIVIENDA 21,95 m2u	VIVIENDA 30,98 m2u	VIVIENDA 30,98 m2u
BALCON 1,38 m2u/2 = 0,69 m2u	BALCON 1,48 m2u/2 = 0,74m2u	BALCON 1 m2u

B 2H		
SUP. UTIL 55,56m2u	SUP. CONSTR 62,58m2c	aprovechamiento edificatorio 59,80m2t
VIVIENDA 30,98 m2u	VIVIENDA 50,98 m2u	VIVIENDA 50,98 m2u
BALCON 5,19 m2u/2 = 2,60 m2u	BALCON 5,98 m2u/2 = 2,99 m2u	BALCON 0 m2u

A 3H		
SUP. UTIL 78,06m2u	SUP. CONSTR 91,09m2c	aprovechamiento edificatorio 89,62m2t
VIVIENDA 70,74 m2u	VIVIENDA 80,98 m2u	VIVIENDA 80,98 m2u
BALCON 2,60 m2u/2 = 1,30 m2u	BALCON 2,99 m2u/2 = 1,47 m2u	BALCON 0 m2u

F 3H		
SUP. UTIL 78,06m2u	SUP. CONSTR 91,09m2c	aprovechamiento edificatorio 89,62m2t
VIVIENDA 70,74 m2u	VIVIENDA 80,98 m2u	VIVIENDA 80,98 m2u
BALCON 2,60 m2u/2 = 1,30 m2u	BALCON 2,99 m2u/2 = 1,47 m2u	BALCON 0 m2u

E 2H		
SUP. UTIL 55,56m2u	SUP. CONSTR 62,58m2c	aprovechamiento edificatorio 59,80m2t
VIVIENDA 30,98 m2u	VIVIENDA 50,98 m2u	VIVIENDA 50,98 m2u
BALCON 5,19 m2u/2 = 2,60 m2u	BALCON 5,98 m2u/2 = 2,99 m2u	BALCON 0 m2u

D 3H		
SUP. UTIL 72,19m2u	SUP. CONSTR 83,96m2c	aprovechamiento edificatorio 83,23m2t
VIVIENDA 21,95 m2u	VIVIENDA 30,98 m2u	VIVIENDA 30,98 m2u
BALCON 1,38 m2u/2 = 0,69 m2u	BALCON 1,48 m2u/2 = 0,74m2u	BALCON 1 m2u

portal 1

portal 2

PROYECTO BÁSICO
73 V.P.O., TRASTEROS y GARAJES

SITUACION: PARCELA a.2/VPO 2, A.I.U. 9 "ERGOBIA IBILBIDEA". -ASTIGARRAGA-
PLANO: PLANTA TERCERA DISTRIBUCIÓN, AMUEBLAMIENTO y SUPERFICIES
ESCALA: 1/100
EL PROMOTOR: EL ARQUITECTO: JOSÉ MANUEL ELICEGUI SAROBÉ

