INFORMACIÓN *INFORMAZIOA*

USOS DEL SUELO *LURZORUAREN ERABILERAK*

- Residencial en suelo urbano *Egoitzakoa hiriko lurzoruan*
- Industrial en suelo urbano *Industriakoa hiriko lurzoruan*
- Residencial en suelo urbanizable *Egoitzakoa lurzoru urbanizagarrian*
- Industrial en suelo urbanizable *Industriakoa lurzoru urbanizagarrian*
- Sistema general de equipamientos *Ekipamenduen sistema orokorra*
- Sistema general - Infraestructuras *Azpiegituren sistema orokorra*
- Sistema General - Zona Verde *Berdeguneen sistema orokorra*
- Nuevos suelos vinculables al parque lineal a obtener por gestión de sectores urbanizables *Parke lineaktari lotzeko gune berriak eremu urbanizagarrien kudeaketa bidez lortuak*

LÍNEAS DE AVENIDA *UHOLDE LERROAK*

- Período de recurrencia de 10 años *10 urteko itzuleta epea*
- Período de recurrencia de 100 años *100 urteko itzuleta epea*
- Período de recurrencia de 500 años *500 urteko itzuleta epea*
- LÍMITES MUNICIPALES *UDALMUGAK*
- ZONAS ZEPA - SIERRA SALVADA *BBE - SIERRA SALVADA*
- ZONAS LIC - ARKAMO-GIBIJO-ARRASTARIA *GKL - ARAKMO-GUIBO-ARRASTARIA*
- INFRAESTRUCTURAS PREVISTAS *AURREIKUSITAKO AZPIEGITURAK*

ELEMENTOS DE PATRIMONIO DE INTERÉS *ONDARE ELEMENTU INTERESGARRIAK*

- Edificio *Eraikina*
- Molino *Errota*
- Puente *Zubia*

GESTIÓN *KUDEAKETA*

- CAUCE FLUVIAL *IBAIA*
- INFRAESTRUCTURAS A OBTENER POR EXPROPIACIÓN *DESJABETZAZ LORTUTAKO AZPIEGITURAK*
- NUEVOS ESPACIOS VINCULADOS AL PARQUE A OBTENER POR EXPROPIACIÓN *PARKEARI LOTURIKO GUNE BERRIAK DESJABETUZ LORTUAK*
- INFRAESTRUCTURAS SOBRE SUELOS DE TITULARIDAD PÚBLICA *JABETASUN PUBLIKOKO LURZORUETAKO AZPIEGITURAK*
- ESPACIOS COMPLEMENTARIOS *GUNE KONPLEMENTARIOAK*
- RECOMENDACIÓN A PROCESOS DE REVISIÓN DE PLANEAMIENTO, FUERA DEL ÁMBITO DEL PLAN ESPECIAL *PLAN BEREZIAREN EREMUTIK KANPOKO BERRIKUNTZA PROZESUEN GOMENDIOA*

REGULACIONES *ARAUAK*

ORDENANZAS *ORDENANTZAK*

- OR- Ordenanza Mediambiental *Ingurumen ordenantza*
- OR-RU Ordenanza Regulación de Usos *Erabilera erregulazio ordenantza*
- OR-VR Ordenanza Revegetación de Ribera *Birlandaketa ordenantza*
- OR-LA Ordenanza Laminación de Avenidas *Uholde laminazio ordenantza*
- OR-PF Ordenanza Paso Fauna *Animalien pasaleku ordenantza*
- OR-OR Ordenanza Ornato *Apaindura ordenantza*

proiektua / proyecto: 3412012.8

data / fecha: DICIEMBRE 2005 ABENDUA

zk / nº: 3412012.8

PLAN ESPECIAL

PLAN BEREZIA

PARQUE LINEAL DEL NERVIÓN

NERBIOIKO PARKE LINEALA

EUSKO JAURLARITZA — LURRALDE ANTOLAMENDU ETA INGURUMEN SAILA. Lurralde Antolamendu Zuzendaritza. Gr. Zuzendaritza

GOBIERNO VASCO — DEPARTAMENTO DE ORDENACIÓN DEL TERRITORIO Y MEDIO AMBIENTE. Dirección de Ordenación del Territorio. Dirección de Aguas

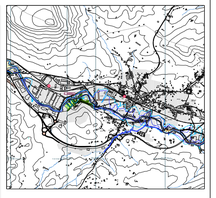

estala / escala: 1:5.000

PLANO DE GESTIÓN

KUDEAKETA PLANOA

planoa / plano: **AMURRIO**

KM.12 - KM.17

TRAMO 7. - POLÍGONO INDUSTRIAL DE SARATXO

TRAMO 8. - EL REFOR

TRAMO 9. - AMURRIO-PARQUE FLUVIAL

plano zk / nº plano: 2.4
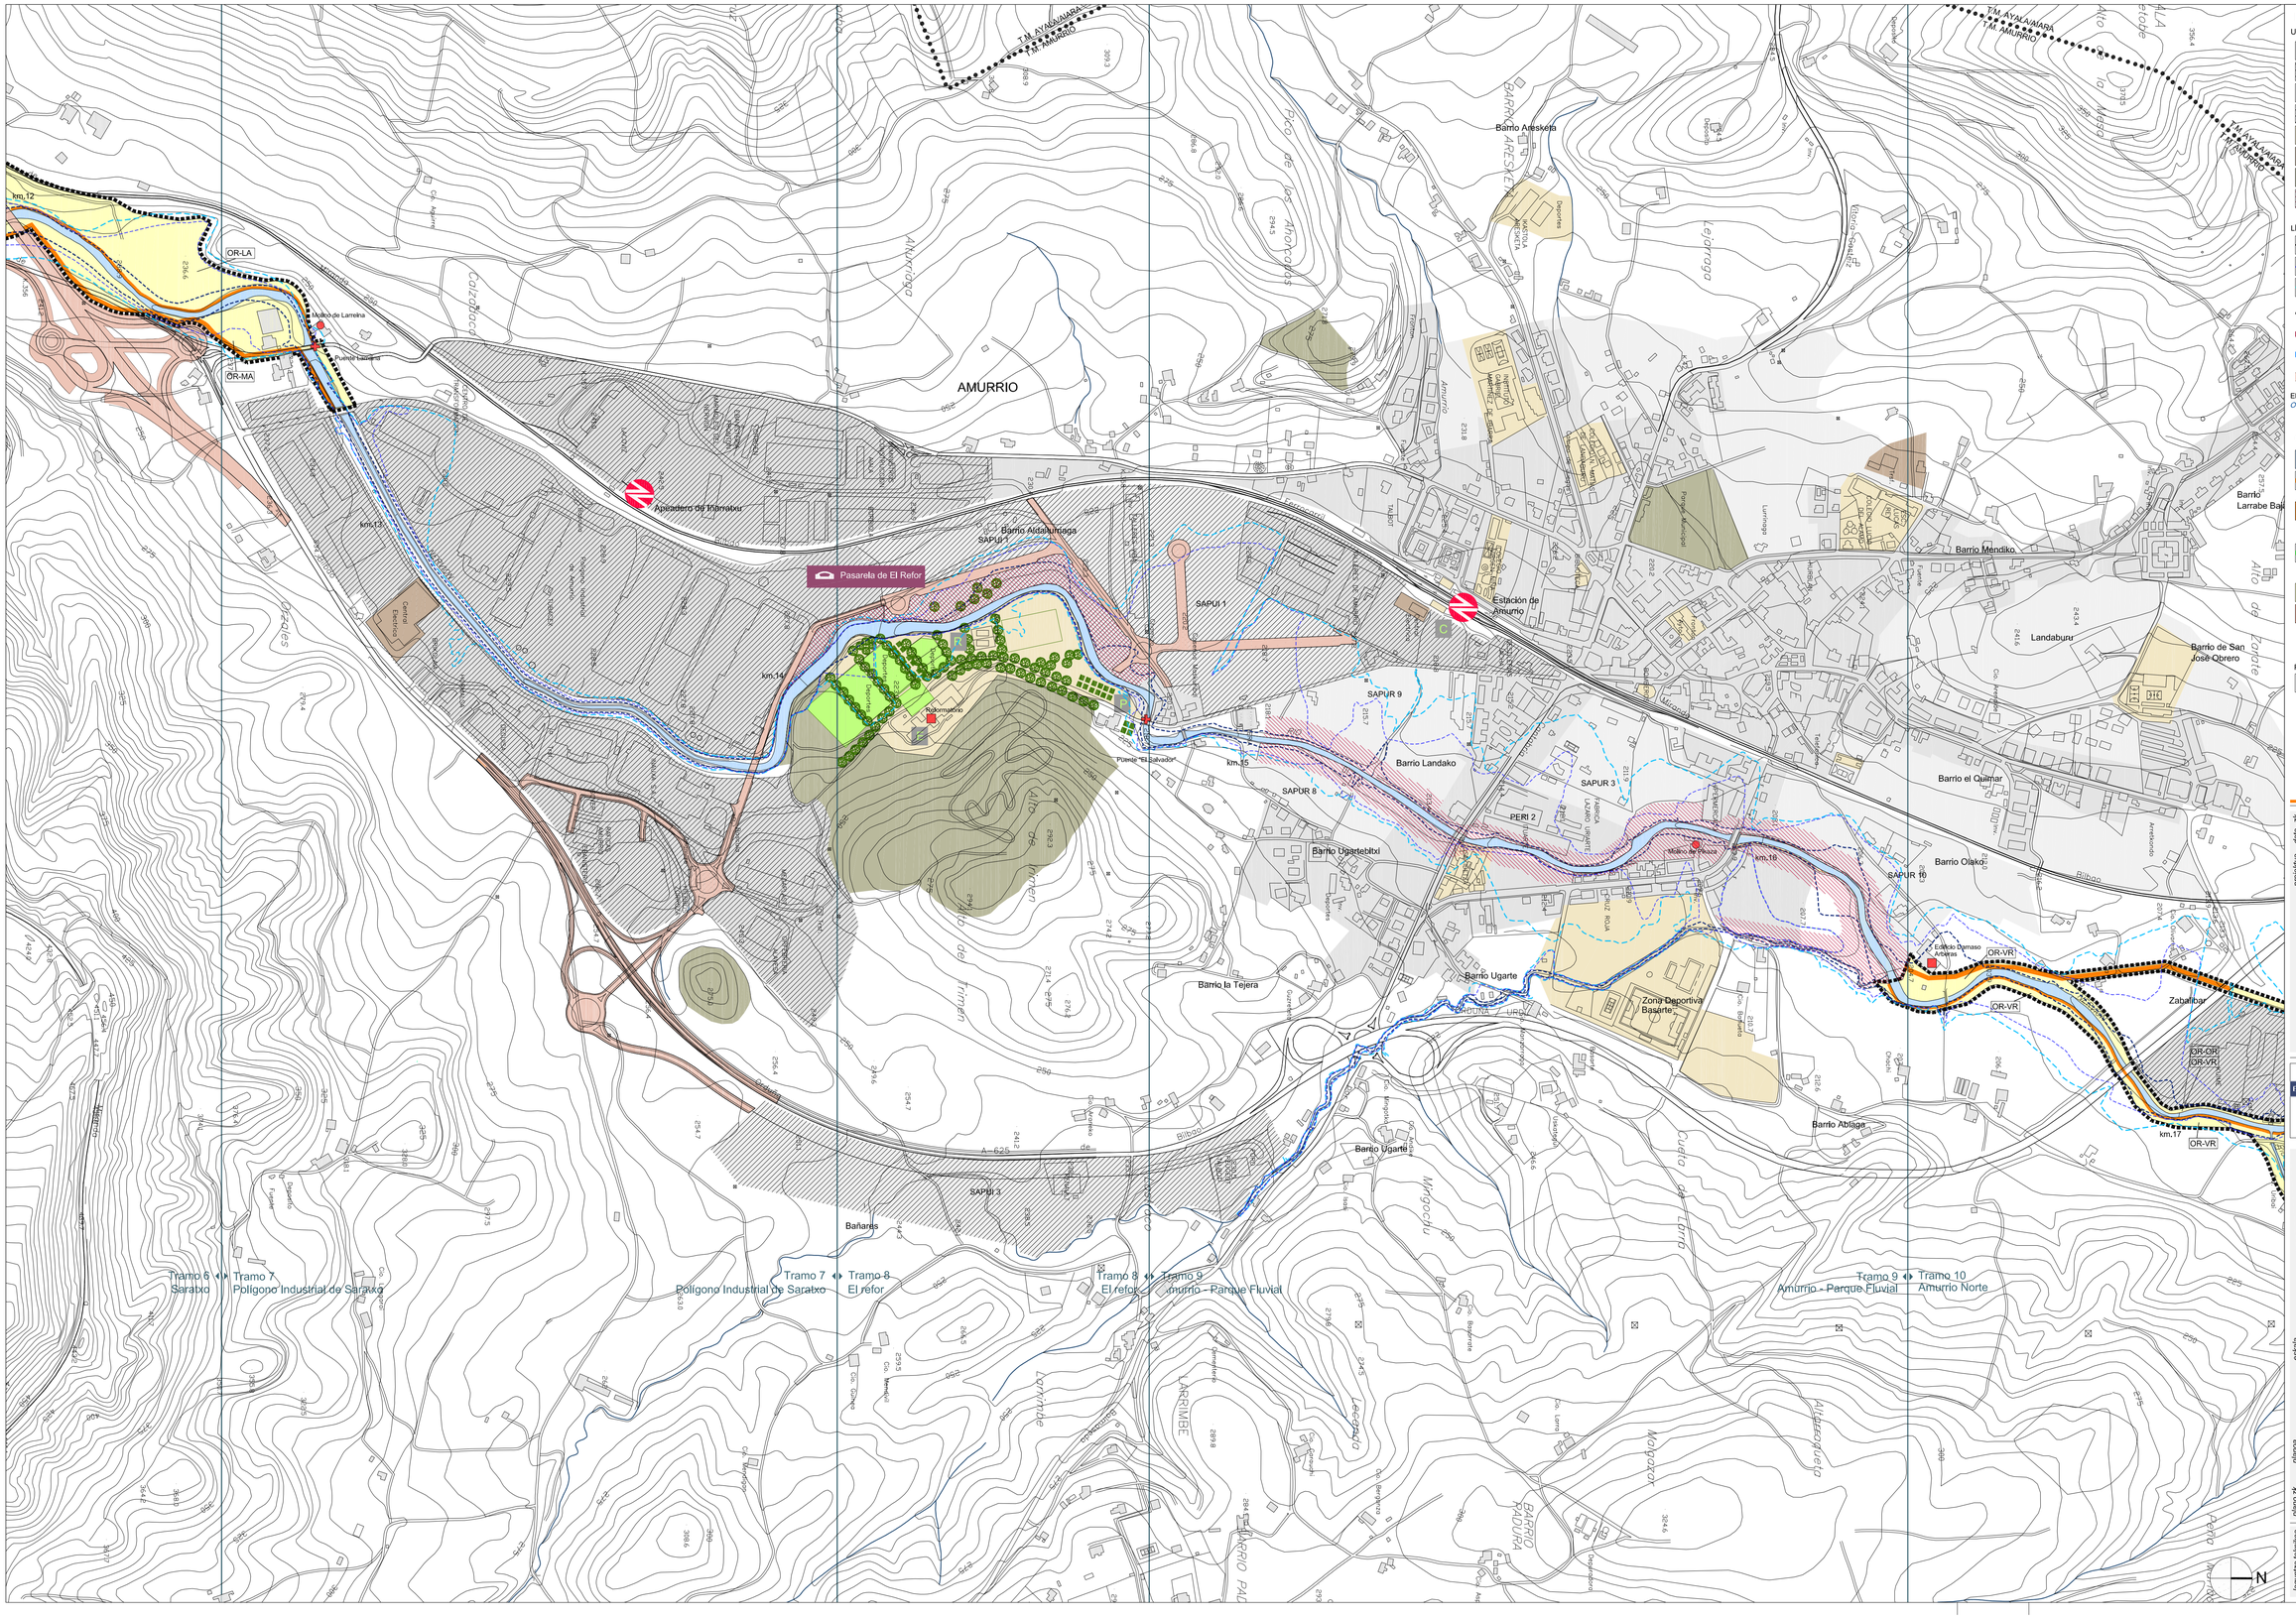
laguntza teknikoa / asistencia técnica: LKS INGENIERÍA www.lksingenieria.es