


SECCION A-A'

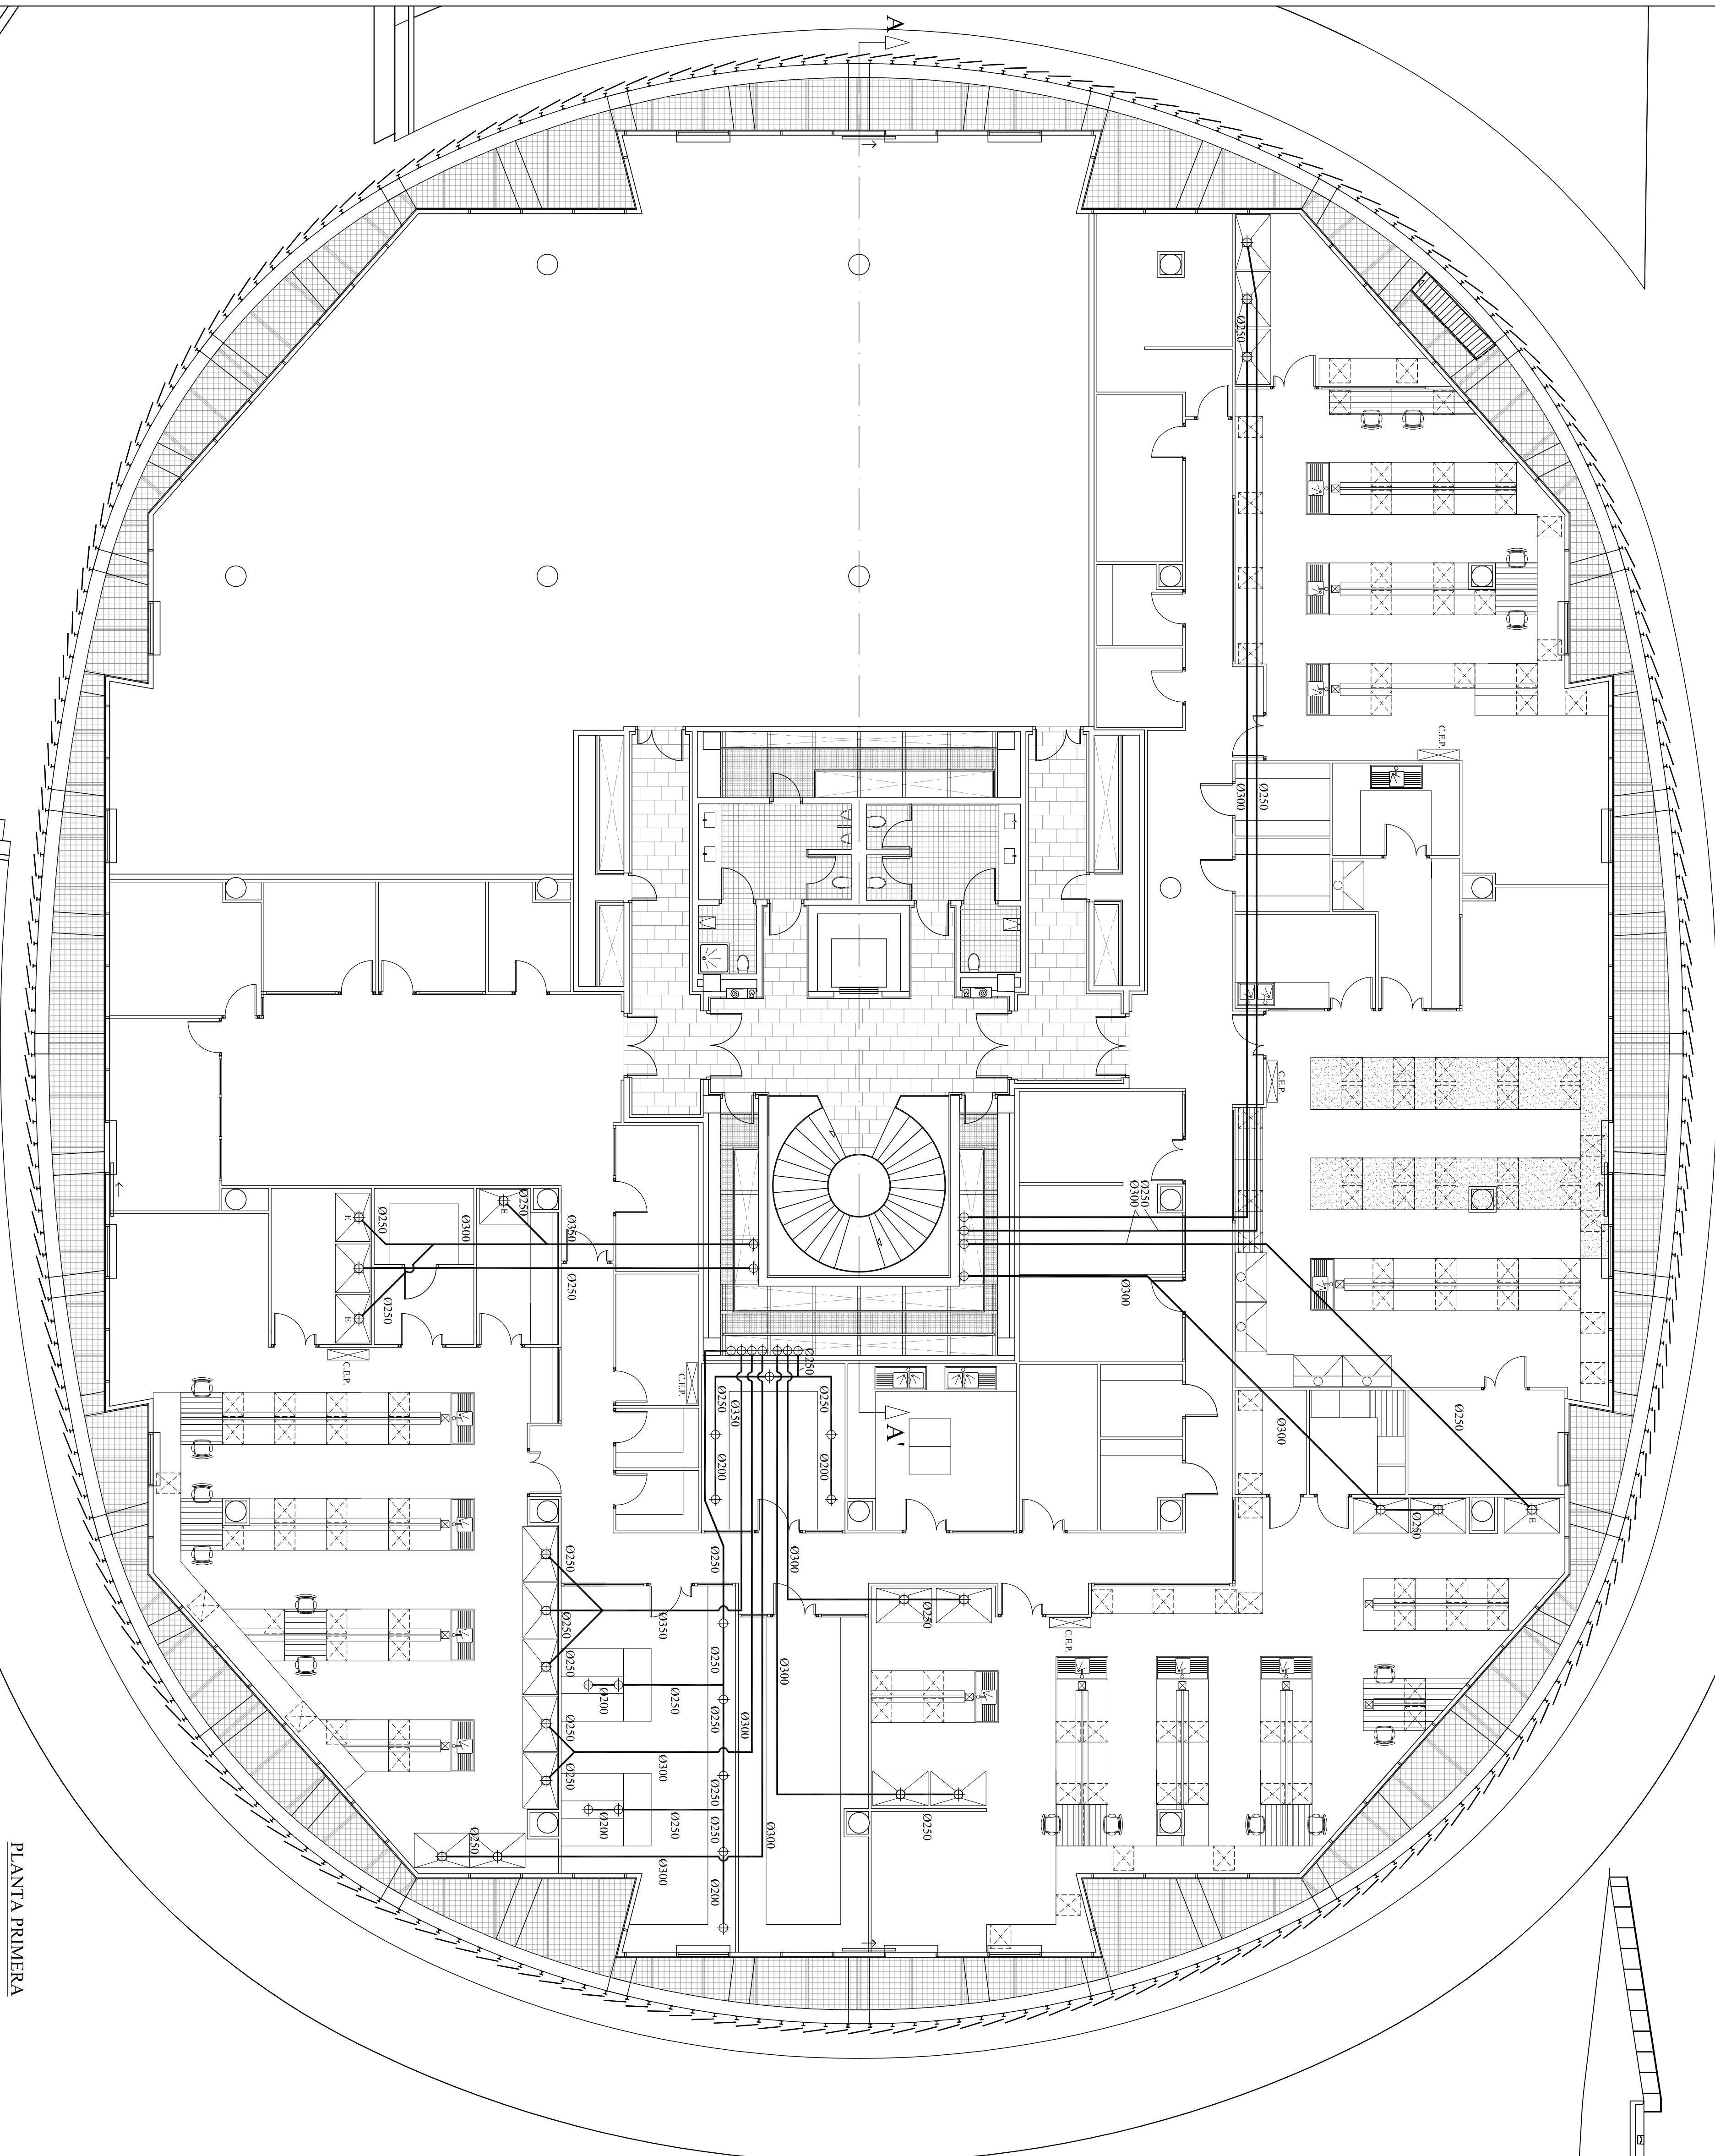

PLANTA PRIMERA

[illegible]